מרחב תכנון מקומי הראל

תכנית מס' 152-0083295

מתחם מגורים ומלונאות
ביישוב קרית יערים

נספח שמירה על עצים בוגרים

קנ"מ: 1:500

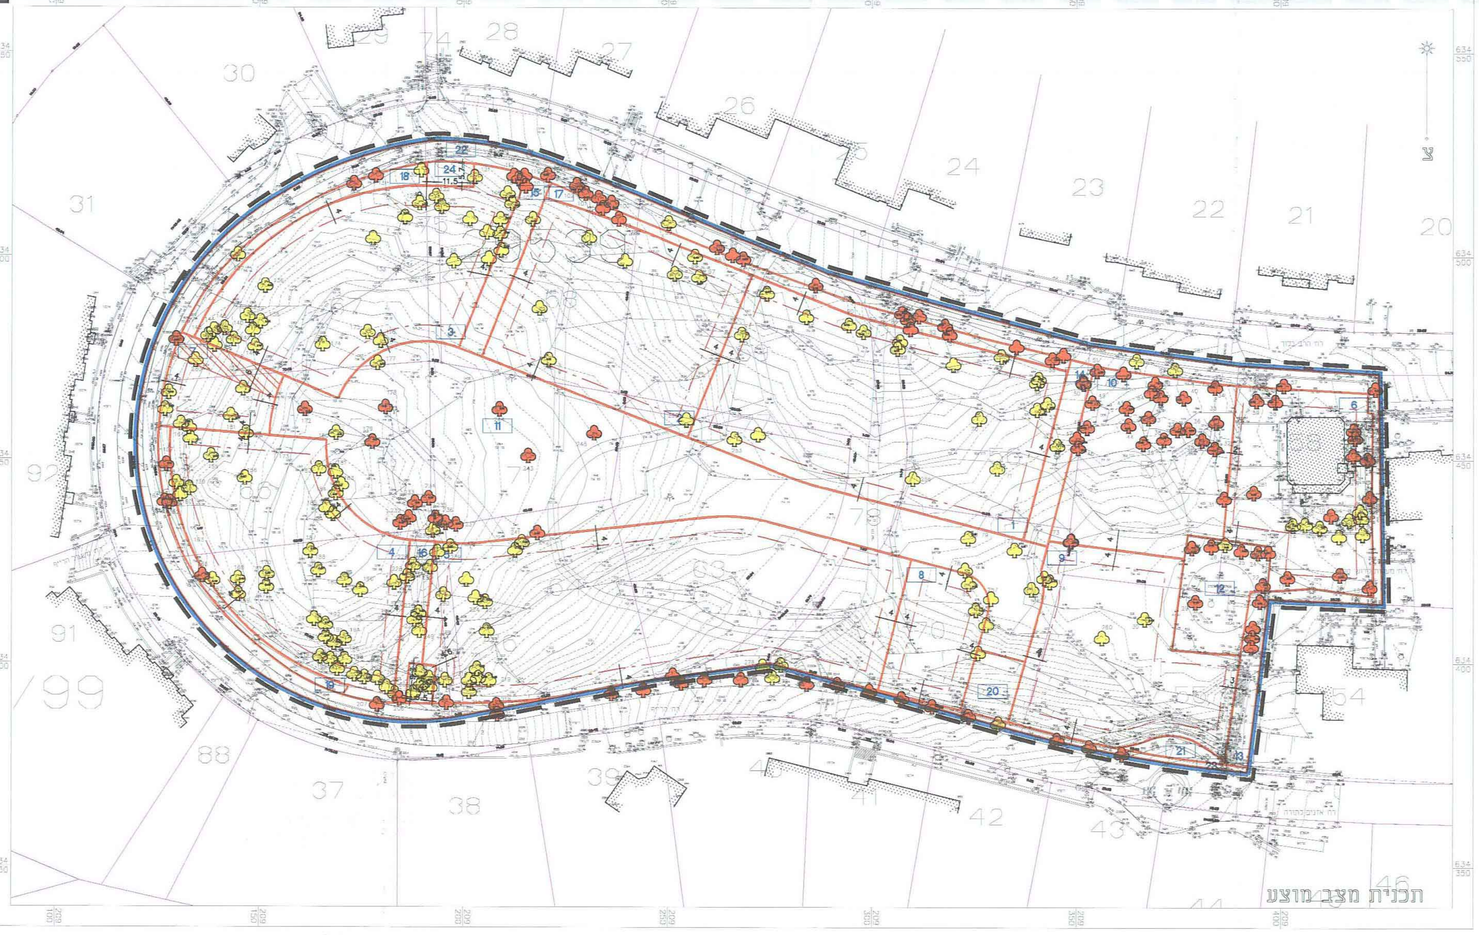

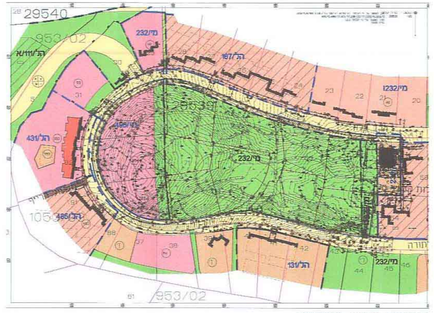

תכנית מצב מאושר
קנ"מ: 1:2000

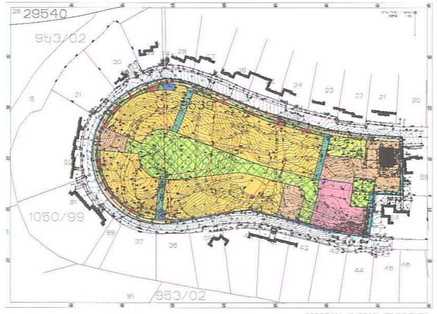

תכנית מצב מוצע
קנ"מ: 1:2000

מקרא מצב מאושר

מקרא מצב מוצע

מצב מוצע

אחראי	אדר' אבנרון
	יעקב מסמוס מנר בנין
מתכנן	מתכנן ועד רח' 309
	ת.ד. 5137
	03-9032190 052-2232555
אחראי	אדר' בנו-אדר'נתה ובינו' ערים (2000) בע"מ
	12 מבוטמוב, בנין 9, מתחת, ירושלים
	02-6796640 02-6797744

אקולוג

עורך התכנית

שלב: מתן תוקף מהדורה: 05 תאריך: 07.07.2013