1013337-39

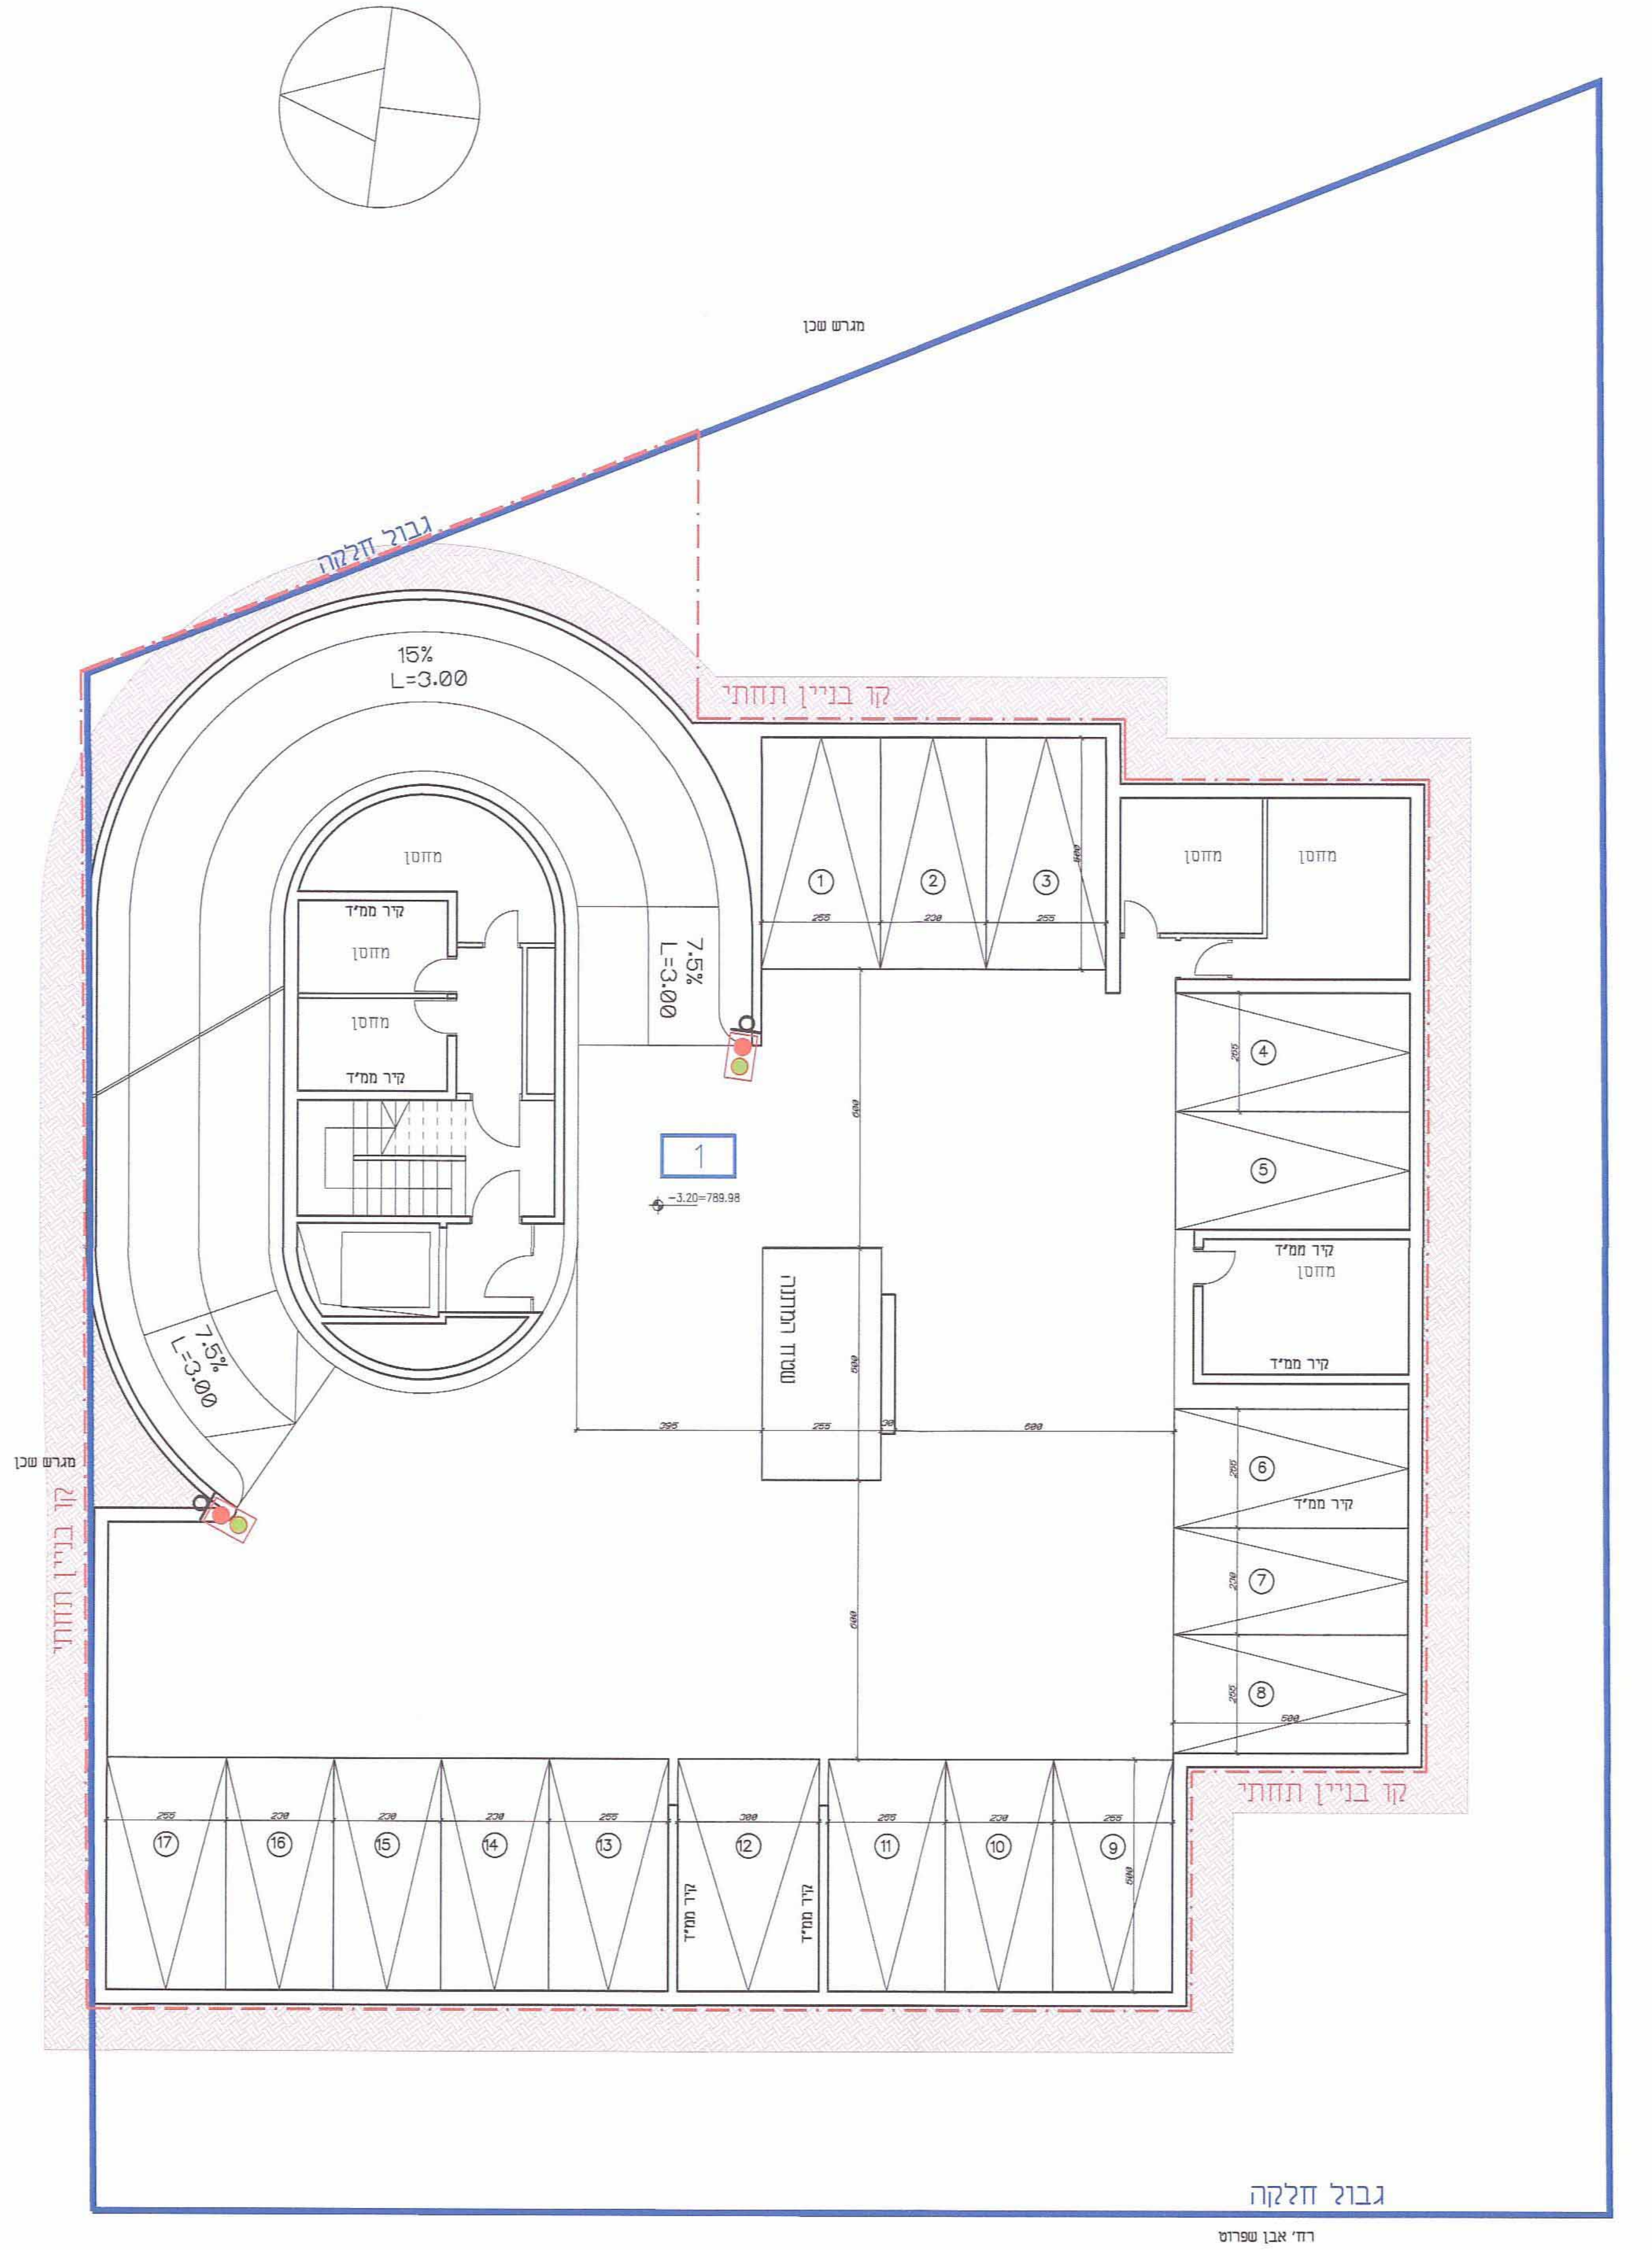
גבול חלקה
קו בניין תחתי
מגרש שכן
מחסן
15%
L=3.00
7.5%
L=3.00
1
2
3
4
5
6
7
8
9
10
11
12
13
14
15
16
17
רח' אבן שפרוט

קומת חניה 1-
קנ"מ 1:100
מפלס -3.20=789.98
1:100

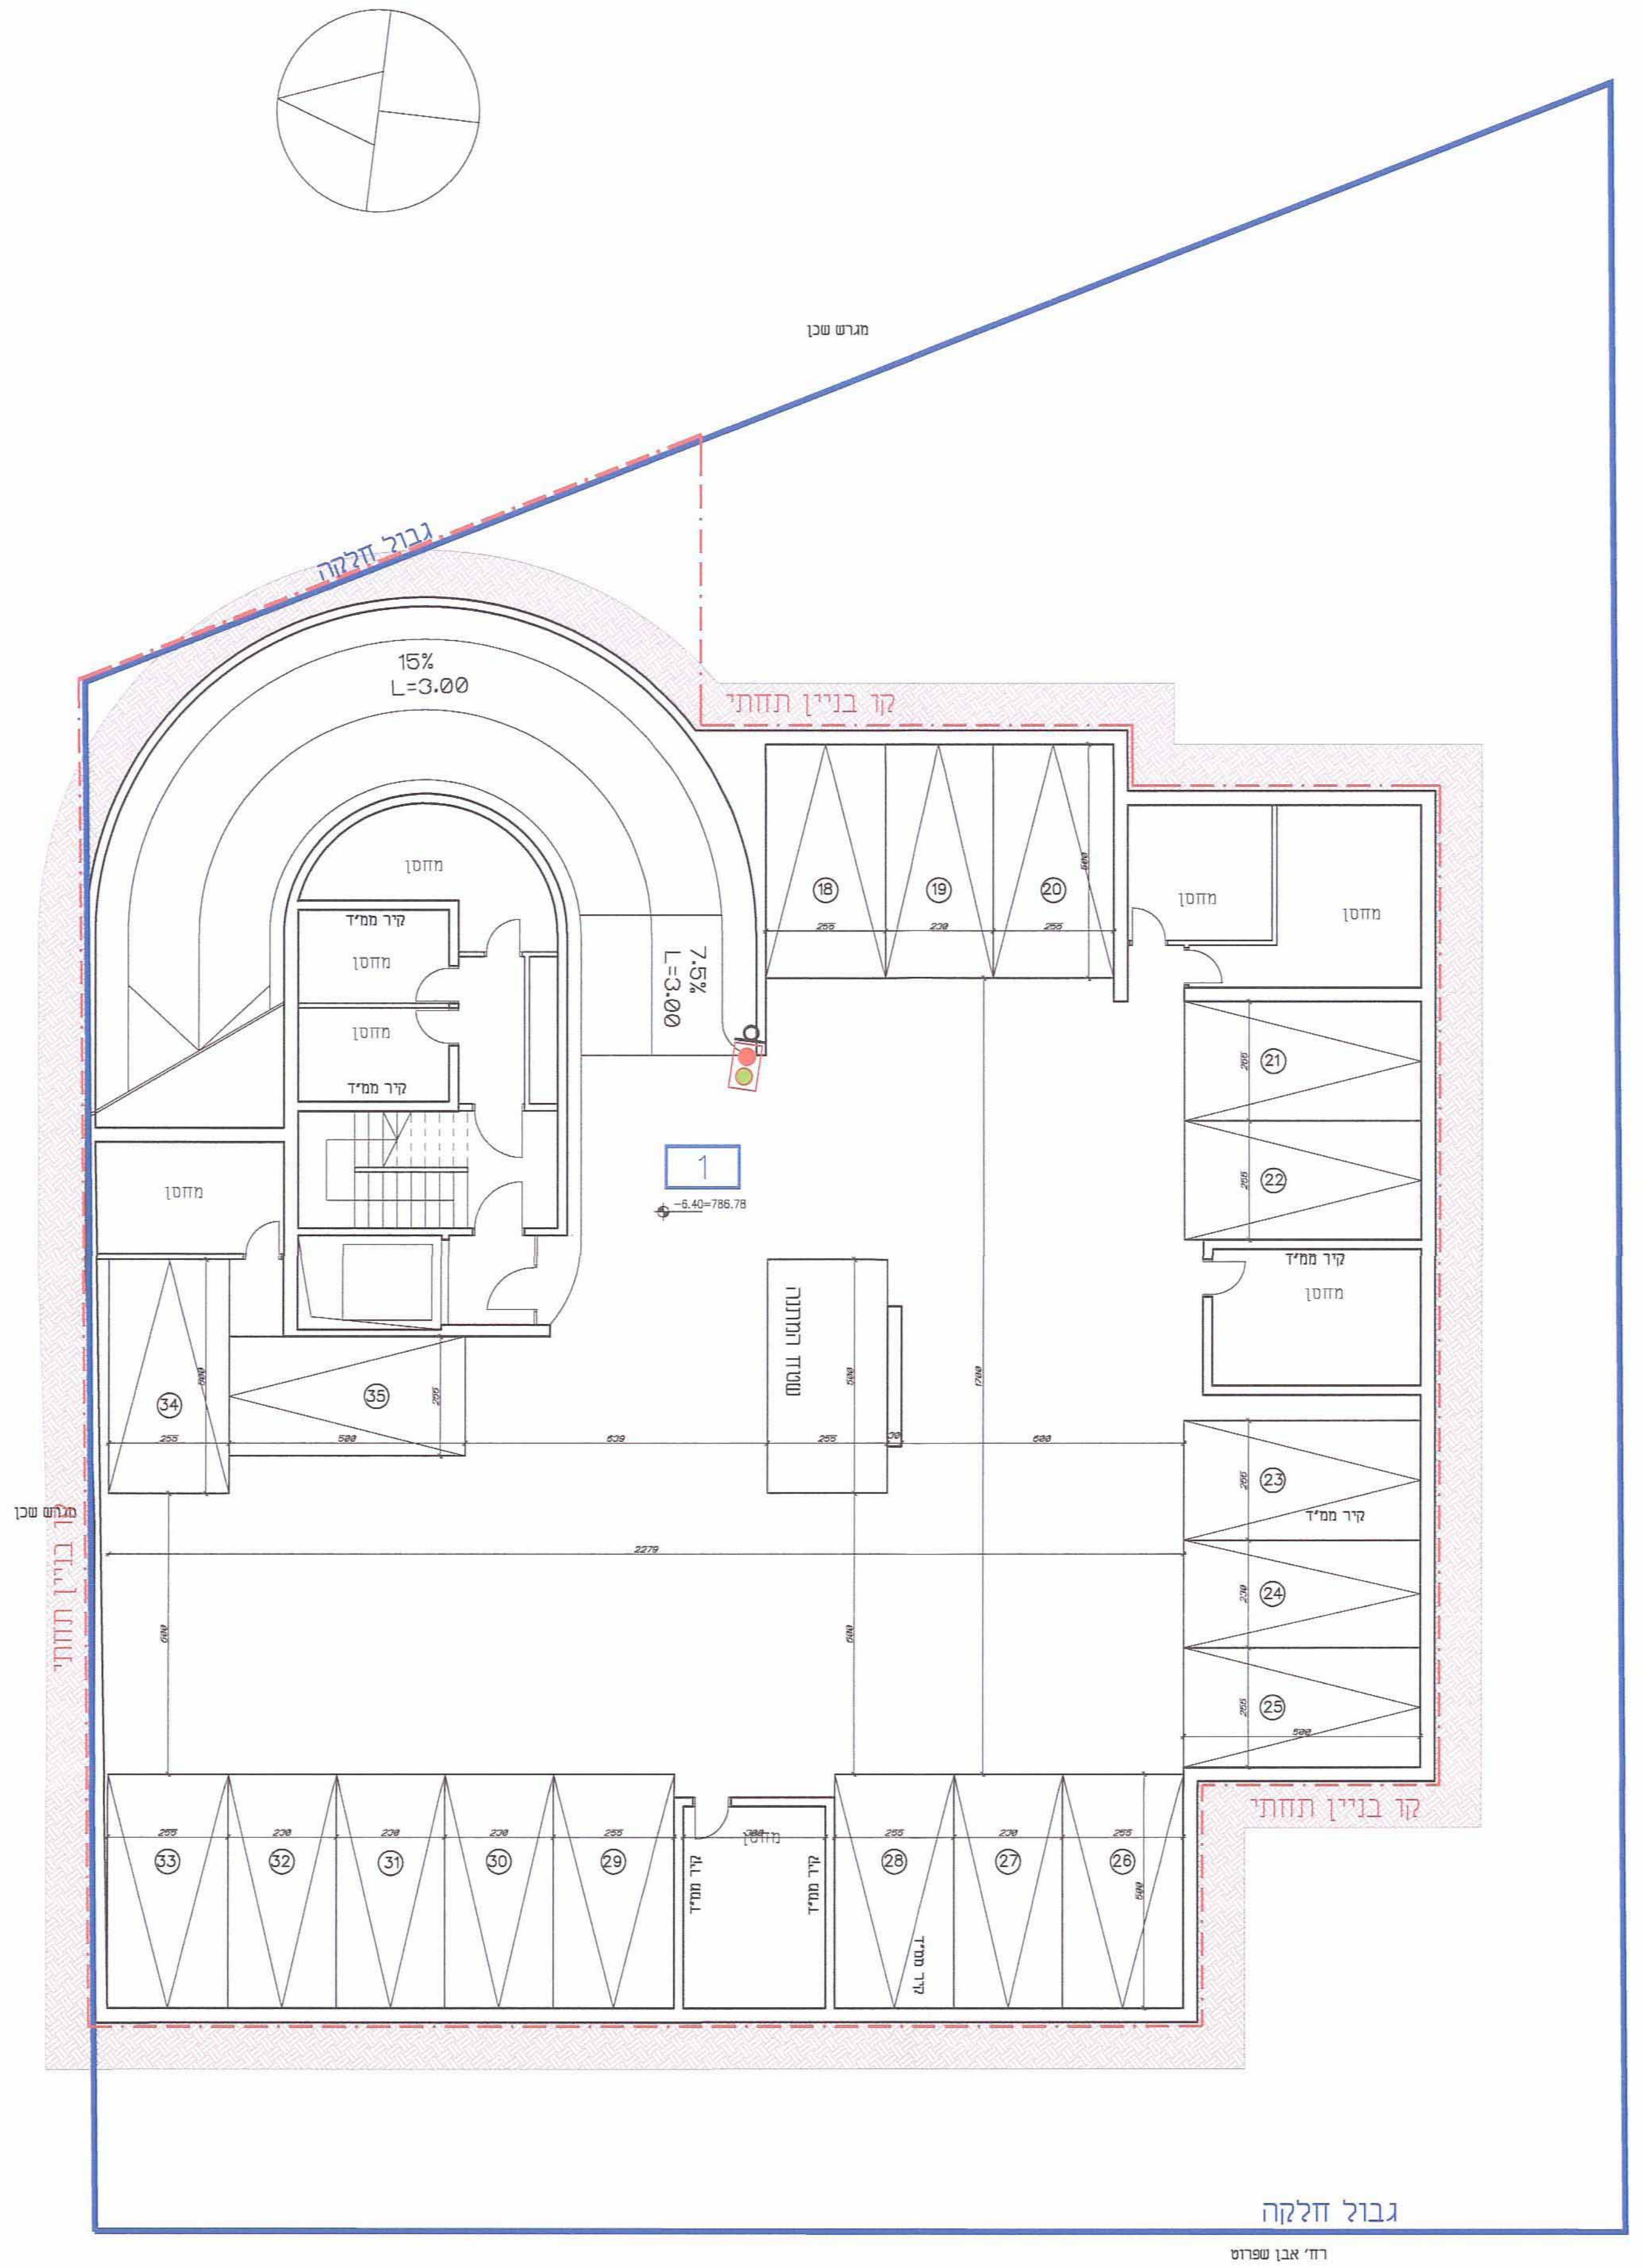
גבול חלקה
קו בניין תחתי
מגרש שכן
מחסן
15%
L=3.00
7.5%
L=3.00
1
18
19
20
21
22
23
24
25
26
27
28
29
30
31
32
33
34
רח' אבן שפרוט

קומת חניה 2-
קנ"מ 1:100
מפלס -6.40=786.78
1:100

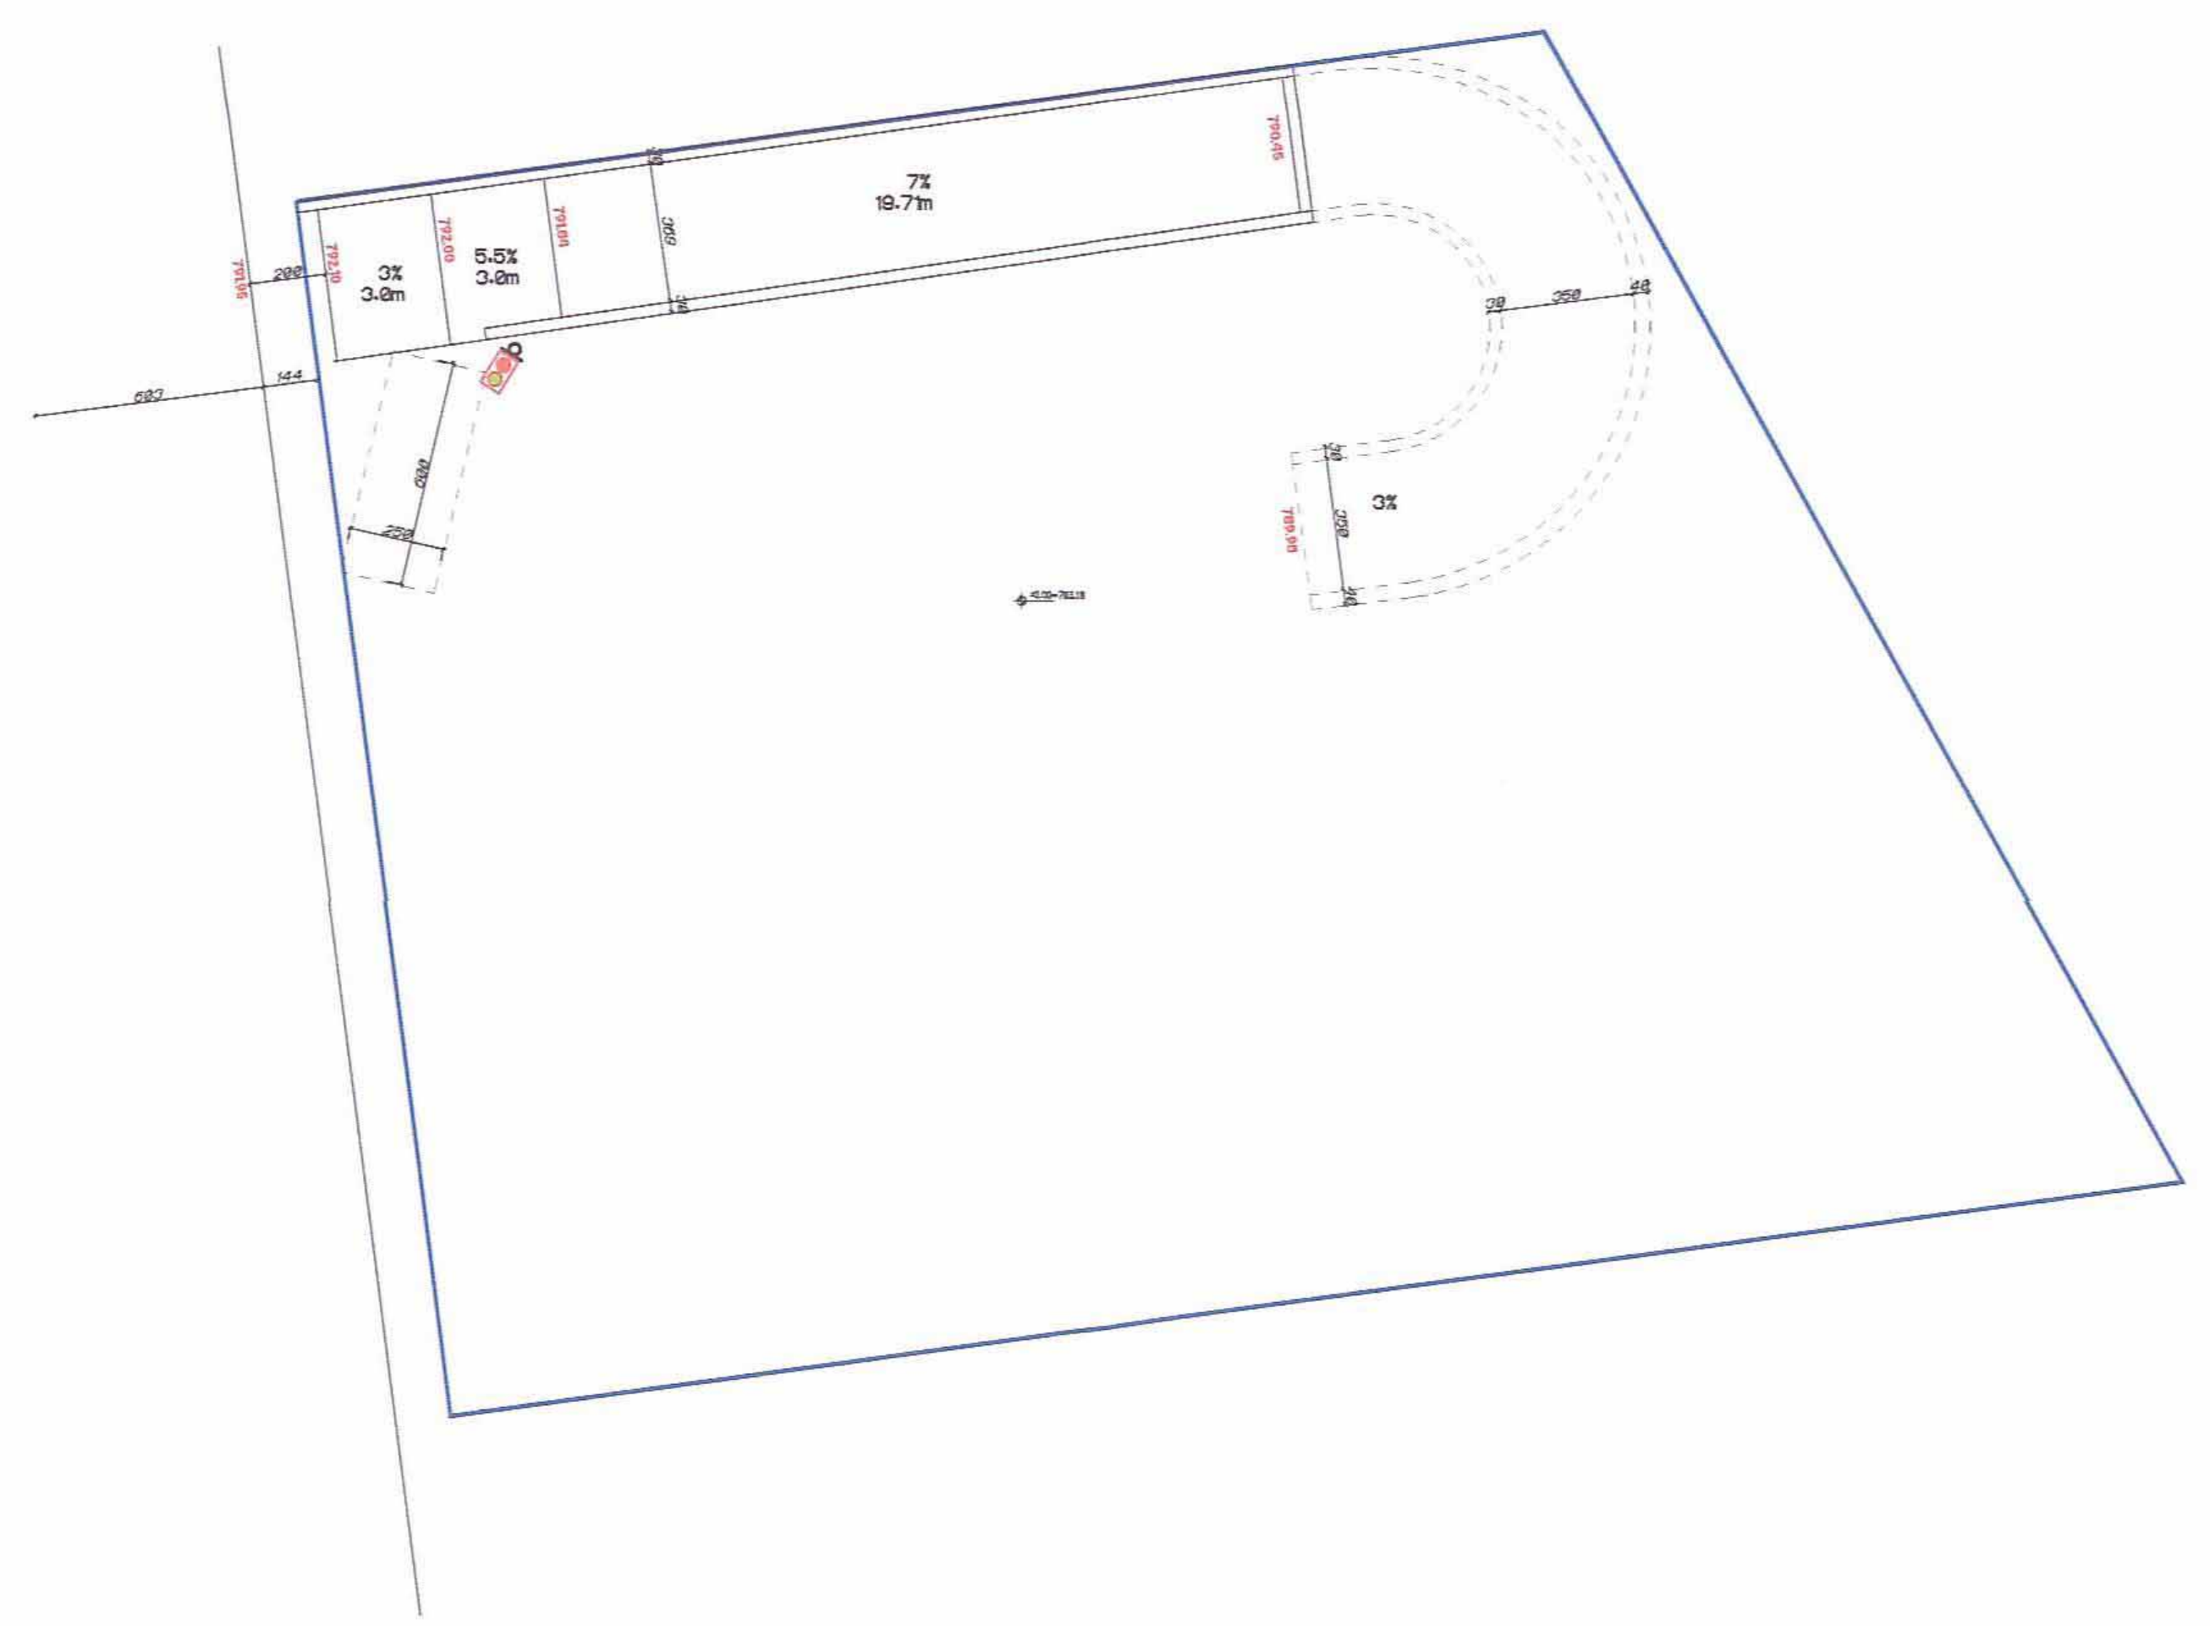

תוכנית העמדה
1:200

תכנית מס' 101-0055293

שימור חזיתות והקמת בניין
בן 5 קומות מעל 2 קומות חניה
רח' אבן שפרוט 19
רחביה, ירושלים

תכנית מתאר מקומית

הוראות בינוי

נספח בינוי 5
תנועה וחניה

קנה מידה: 1:200 - 1:100

חוק התכנון והבניה, התשכ"ה - 1965
משרד הפנים - מחוז ירושלים
הוועדה המחוזית החליטה ביום: 8.8.13
לאשר את התכנית
☒ התכנית לא נקבעה טעונה אישור השר
☐ התכנית נקבעה טעונה אישור השר
יו"ר הועדה המחוזית
תאריך

	25-11-13
עדכון עקב עצים לשימור	23-12-09
שינויים	תאריך:

לביצוע ☐ למכרז ☐ לאישור ☒ לעיון ☐

תכנית מס 101-0055293
תוספת שטחים לבית מגורים

פרוייקט:
רח' אבן שפרוט 19
רחביה, ירושלים

תכנית:
נספח תנועה וחניה

עבור:

מס. גיליון: 1
תאריך: 26.12.2013
מהדורה: 2
ק.מ.: 1:200 1:100
שרטט: תמר זמל
בקר: משה אלבוחר
מס. פרוייקט: 08/165
שם קובץ: MA4-TR-EVNSF-08-165-02-00

משה אלבוחר שרותי הנדסה בע"מ
תכנון תנועה וכבישים
האומן 24 תלפיות טל: 02 6796581 פקס 02 6796587