

תכנית מס' 101-0061176 ירושלים - קרית בן גוריון תכנית מתאר מקומית



נספח בינוי - נספח מס' 1 - גליון ב'
תא שטח 22, מפלס +773.20
קומת חת קרקע של האי שטח 22E, 22D, 22C

קנה מידה: 1:500


מקרא

	גבול תכנית
	קו בנין
	קו כנף על'
	קו בנין חת מרמט
	מספר חא שטח
	חא שטח
	מספר בנין
	מבנה קיים (משרדי/משרה)
	מבנה מוצע למשרדי/משרה
	מבנה מוצע לשמשים/טכנים/על'
	מבנה מוצע למבנה חרבות
	מבנה מוצע למסחר
	תענו מוצע
	שטח מרוצף מתוחם/דפדפיה
	גינון בחצר/ח
	גינון באגות
	עץ חדש
	עץ קיים

מפתח נספחים

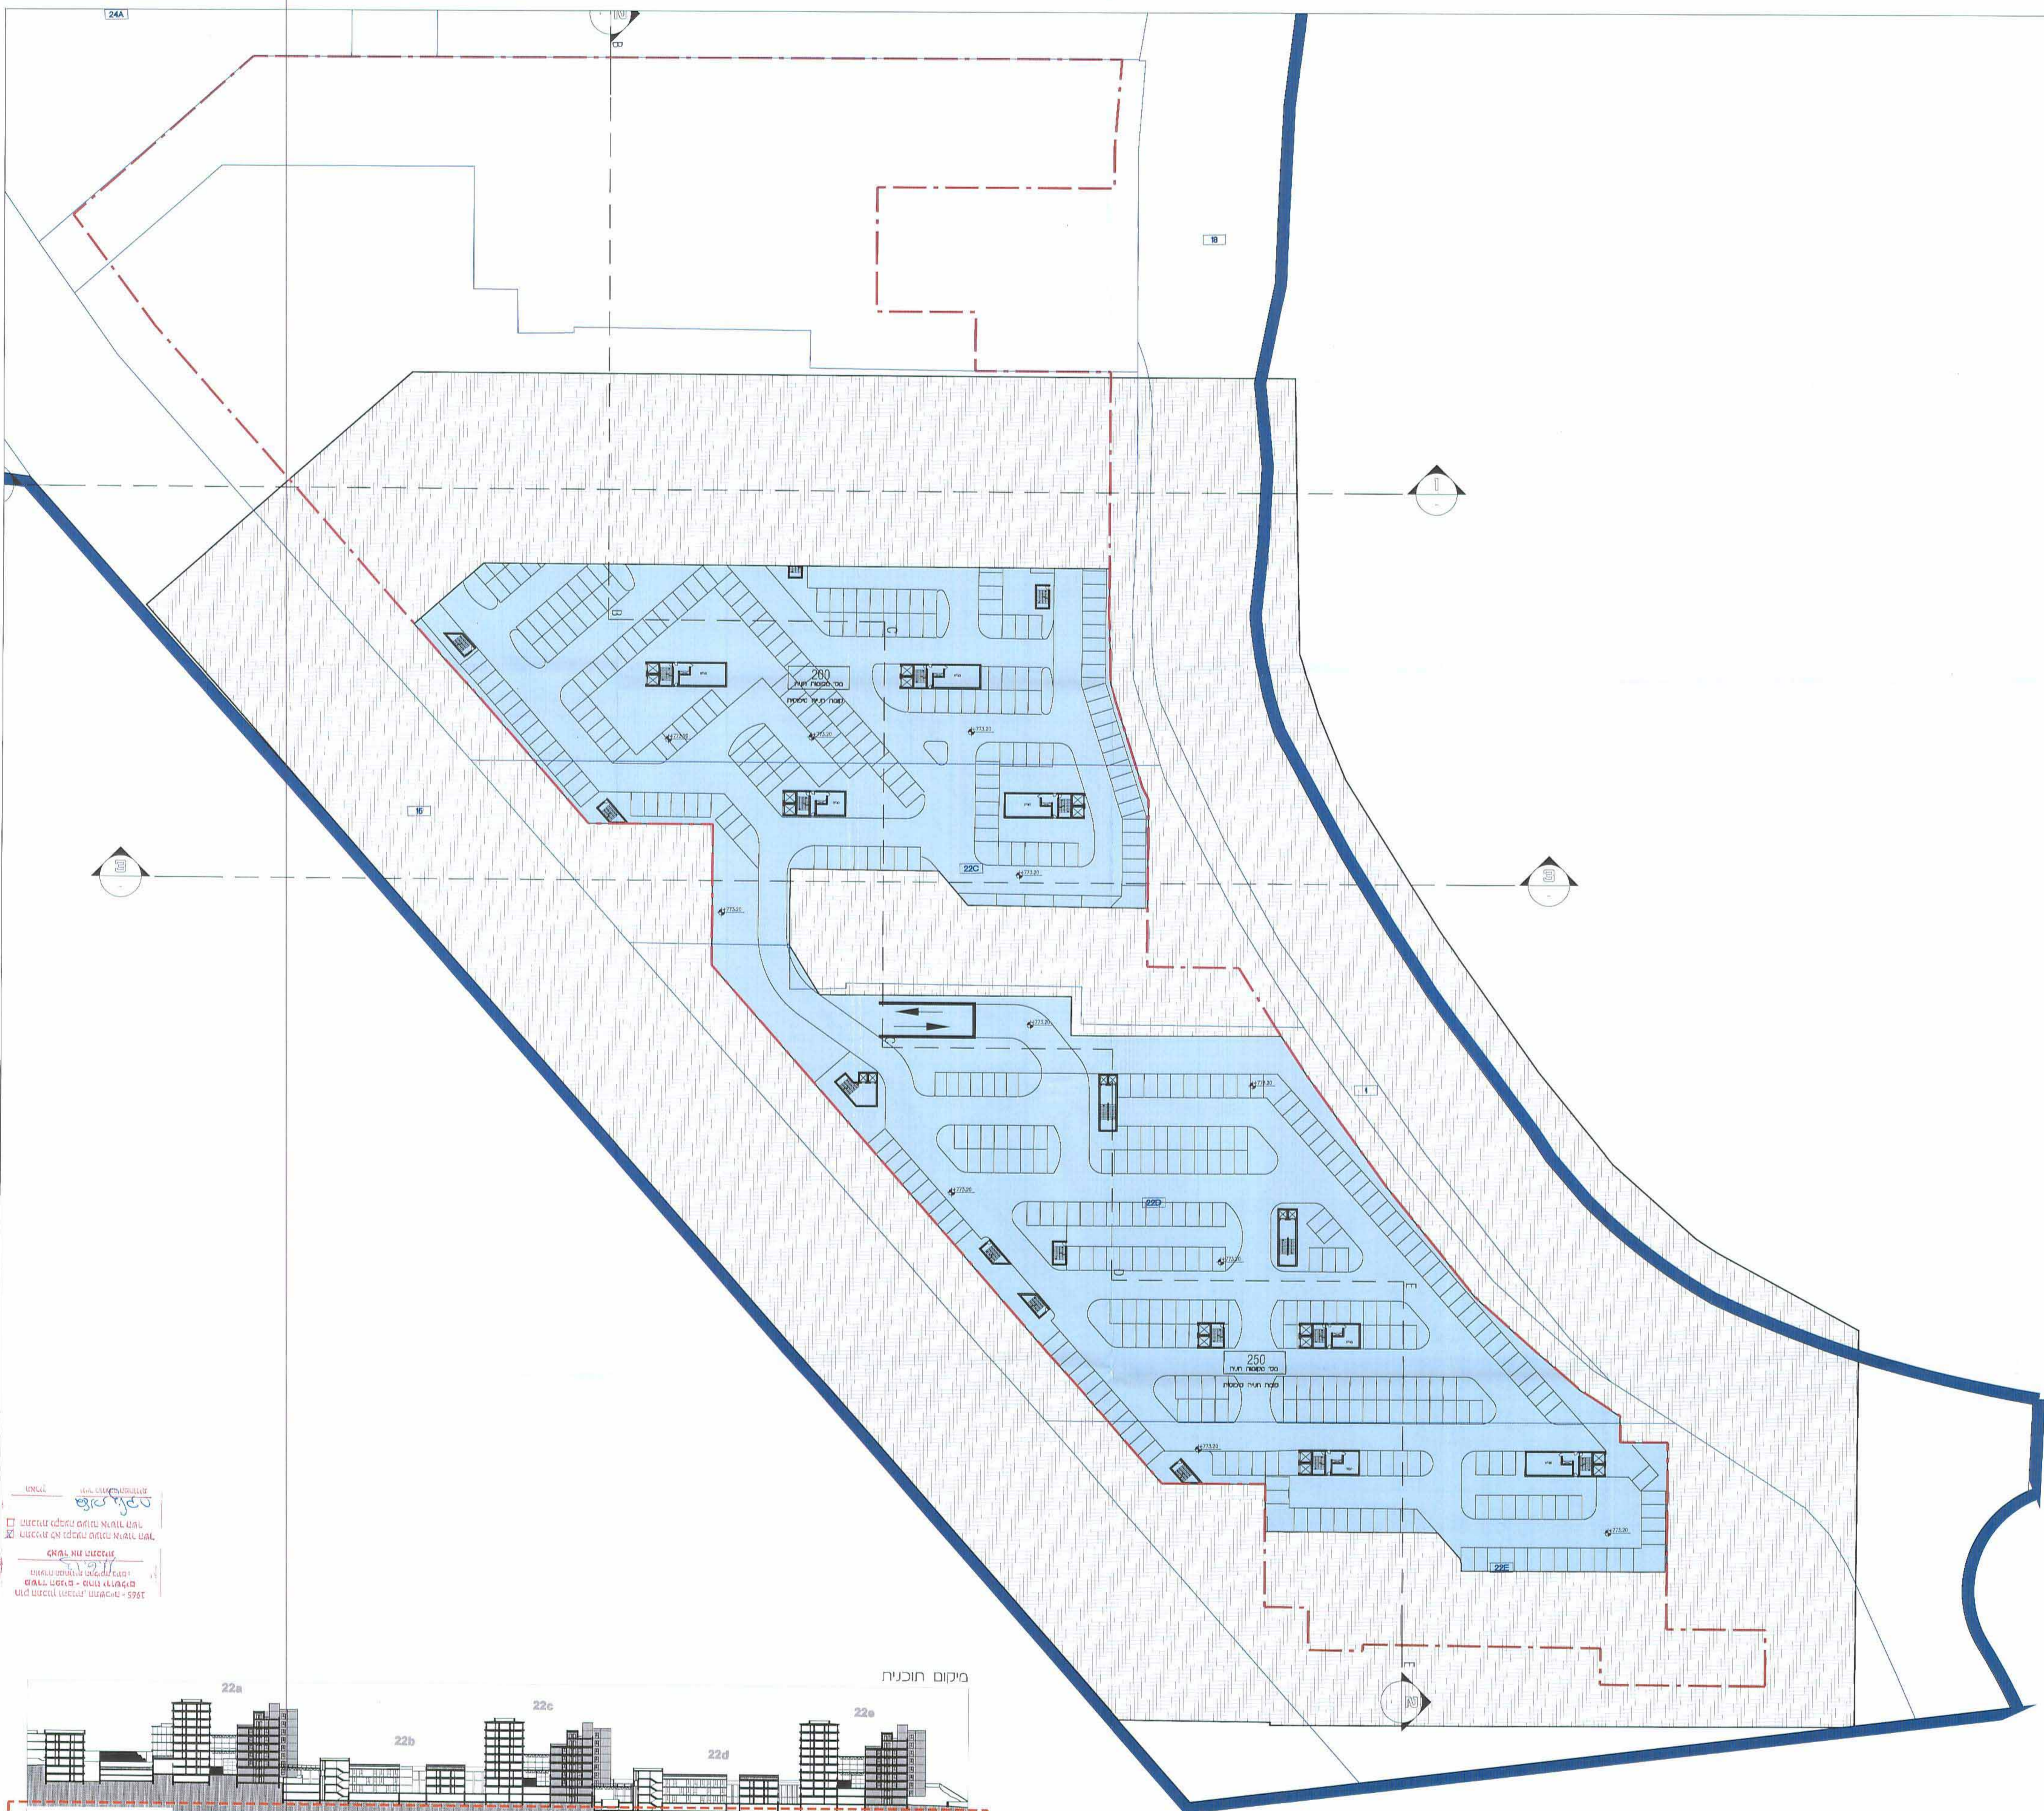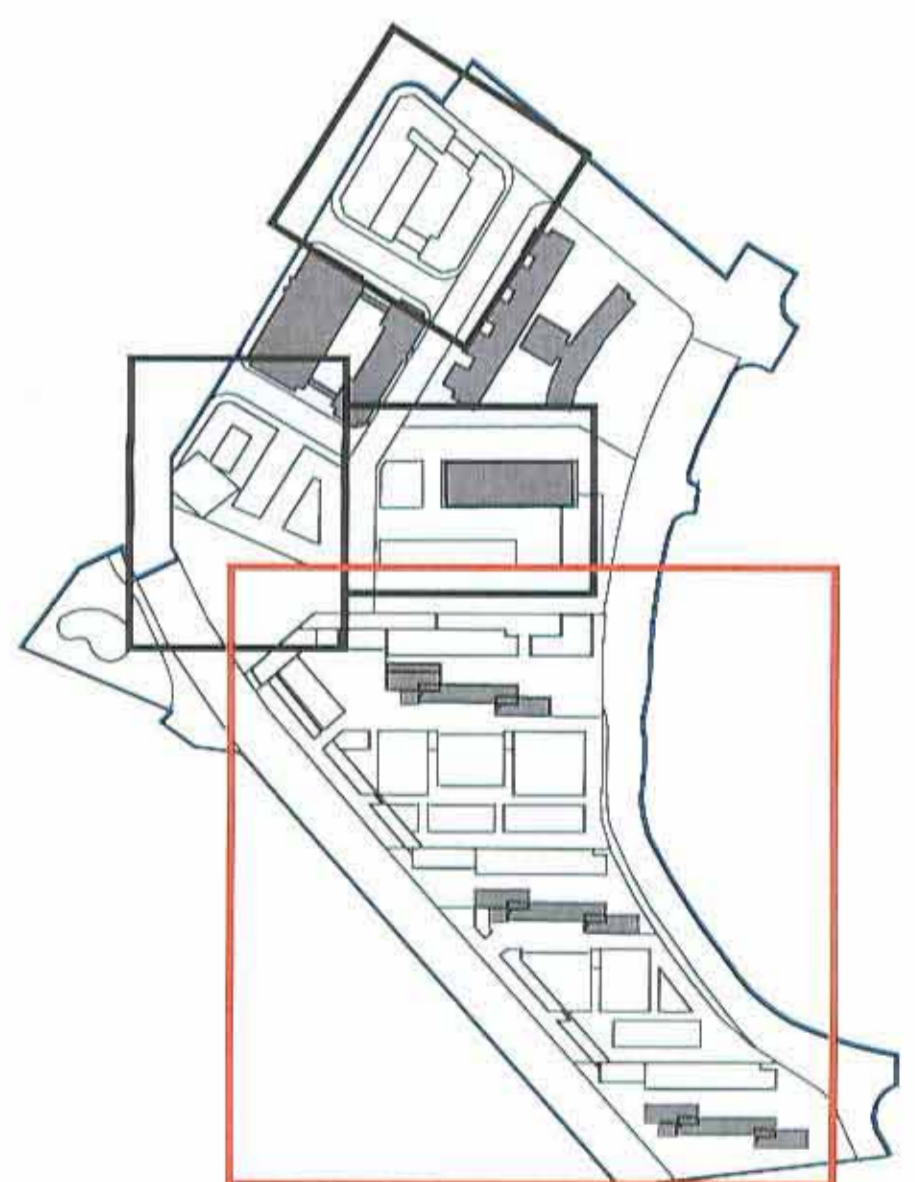


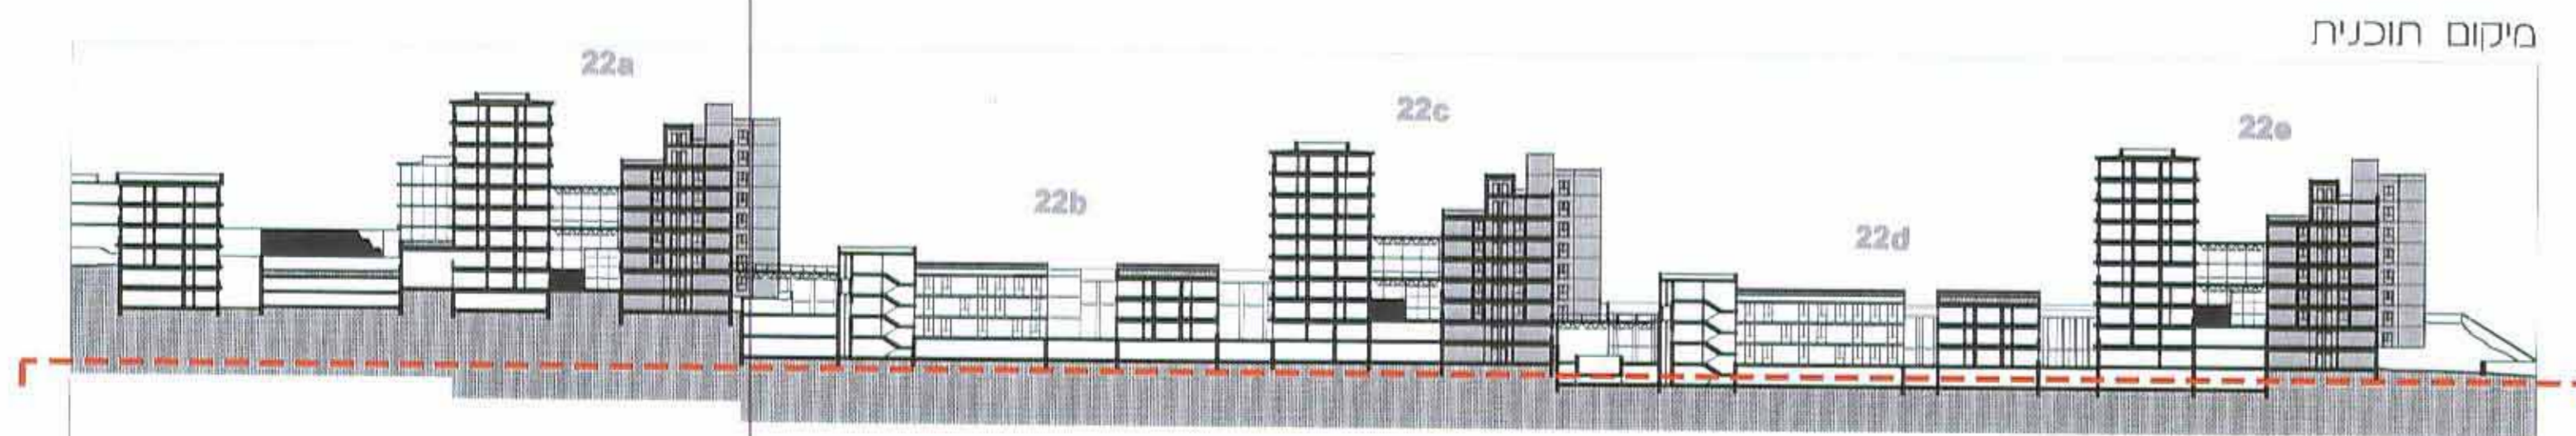

תאריך: 04.08.2013	מס': 03-5176059	מס': 03-5100960	דואר: office@kimmel.co.il	שם: מיכל קיזל אשכולית, אדריכלית	עורך התכנית
תאריך: 04.08.2013	מס': 03-5176059	מס': 03-5100960	דואר: mia@davirose.net	שם: האנס דוידסון, מחבר ערים	עורך התכנית