

תכנית מס' 101-0061176

ירושלים - קרית בן גוריון
תכנית מתאר מקומית

נספח בינוי - נספח מס' 1 - גליון ח'
תא שטח 22, מפלס גגות


קנה מידה: 1:500

מקרא


חוק התכנון והערים (תשכ"ח-1968)
תוספת חוקים - תשס"ו ו-תשס"ז
תעודת מס' 101-0061176
לגובה 11.6 מטר
כאשר תתחבר
התכנית לא תכנית מס' 101-0061176
התכנית נכבדה ונעשה אישור השטר
האישי

	גבול תכנית
	קו בנין
	קו בנין על-י
	קו בנין חתך מקומי
	מספר חא שטח
	חא שטח
	מספר בנין
	מבנה קיים (משרדי / ממשלה)
	מבנה מוצע למשרדי / ממשלה
	מבנה מוצע שימושי / סניפים / שדר
	מבנה מוצע למבנה הרב
	מבנה מוצע למסחר
	חניון מוצע
	שטח מרוצה מתחת / דפדופה
	גינות בחצרות
	גינות באגות
	עץ חדש
	עץ קיים



מפתוח נספחים

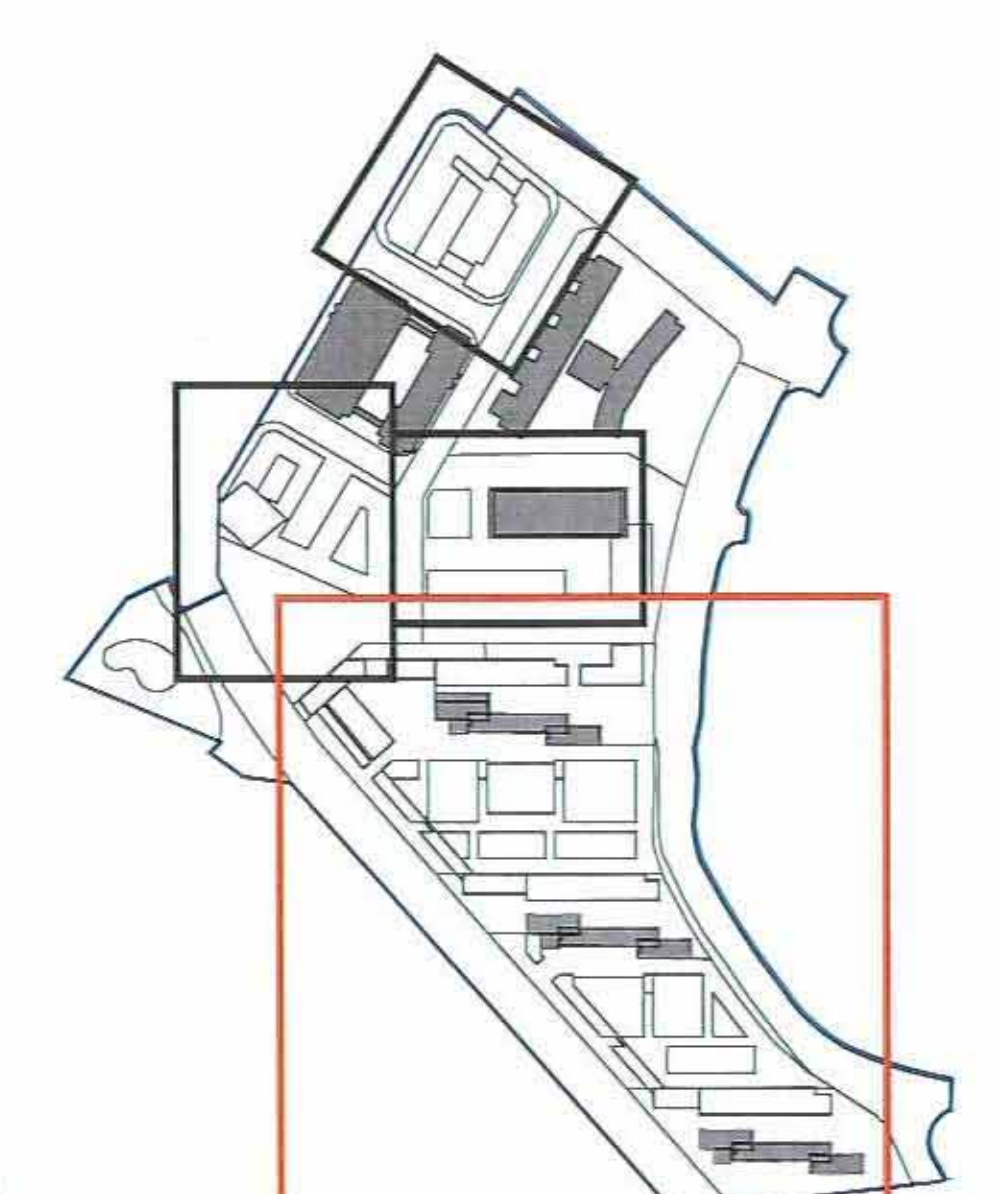

<p>חברת: אדריכלים קימל ודאווירוס office@kimmel.co.il</p>	<p>מיקל קימל אדריכלות, אדריכלות, שולוש 27 תל אביב 03-5178059</p>	<p>חברת: דאווירוס mail@davirose.il</p>
<p>עורך התכנית</p>	<p>עורך התכנית</p>	<p>האגם דודו, מחנכני ערים</p>

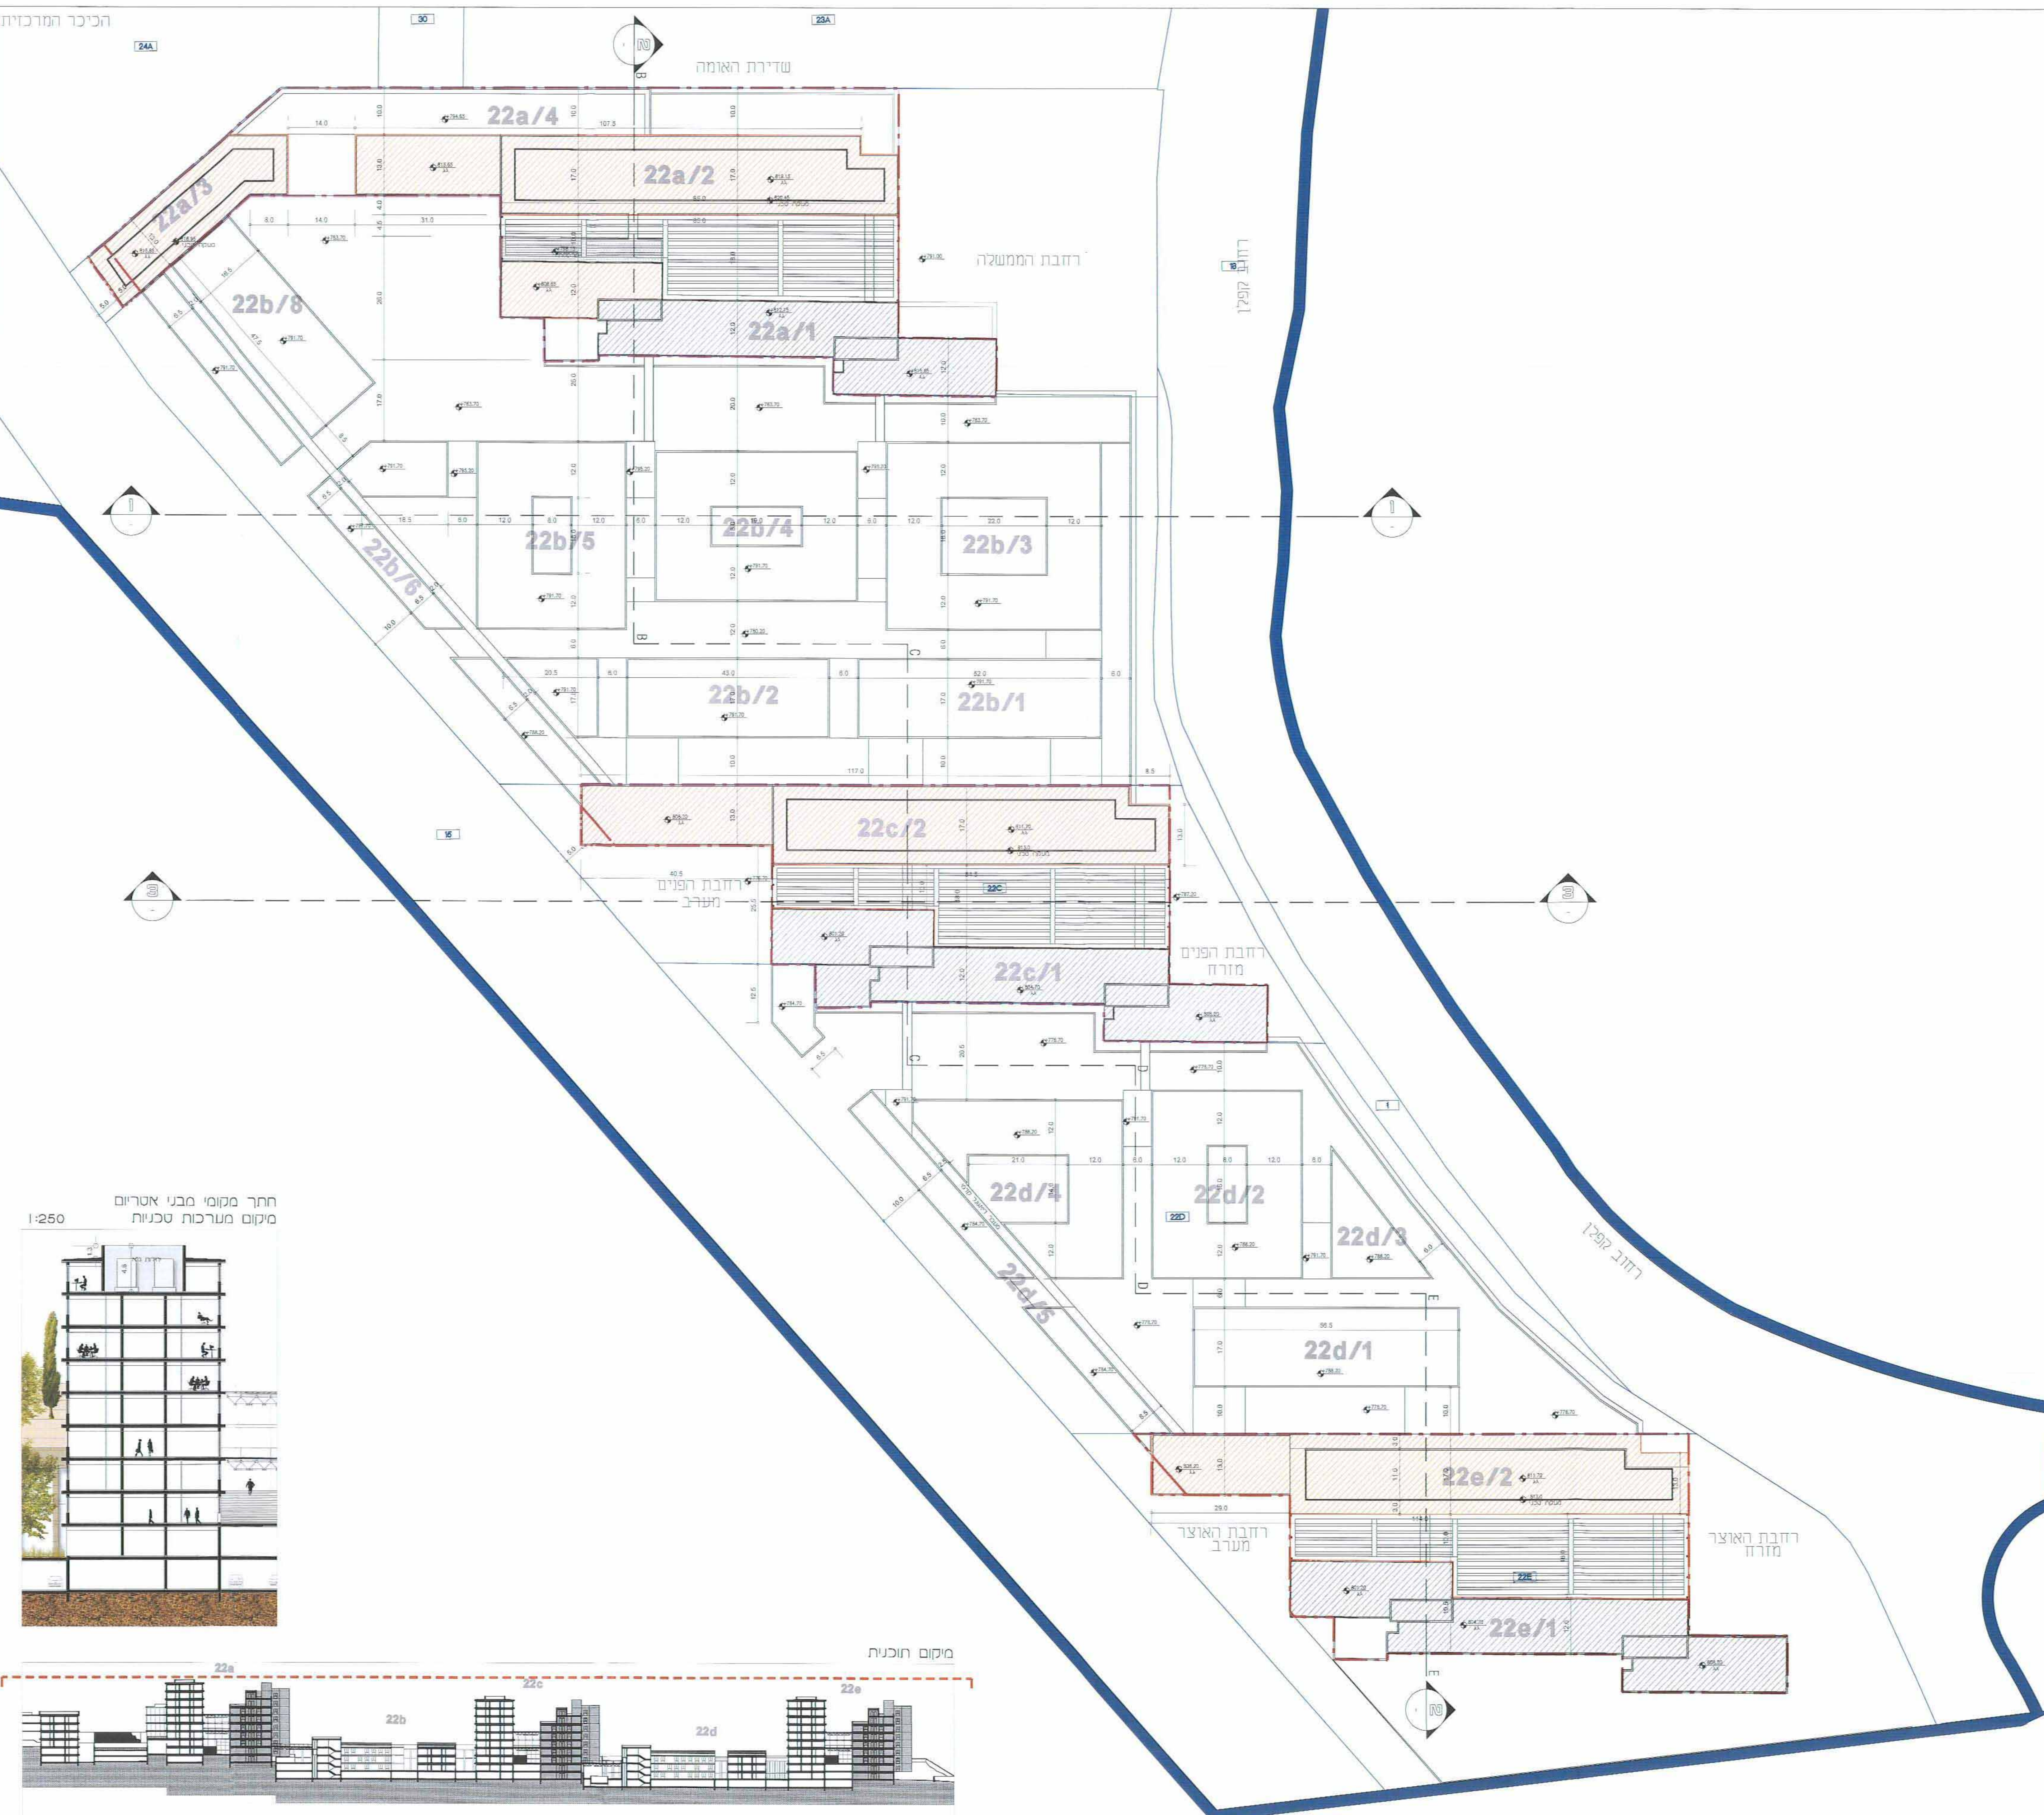

1:250
חתך מקומי מבני אטריום
מיקום מערכת טכנית

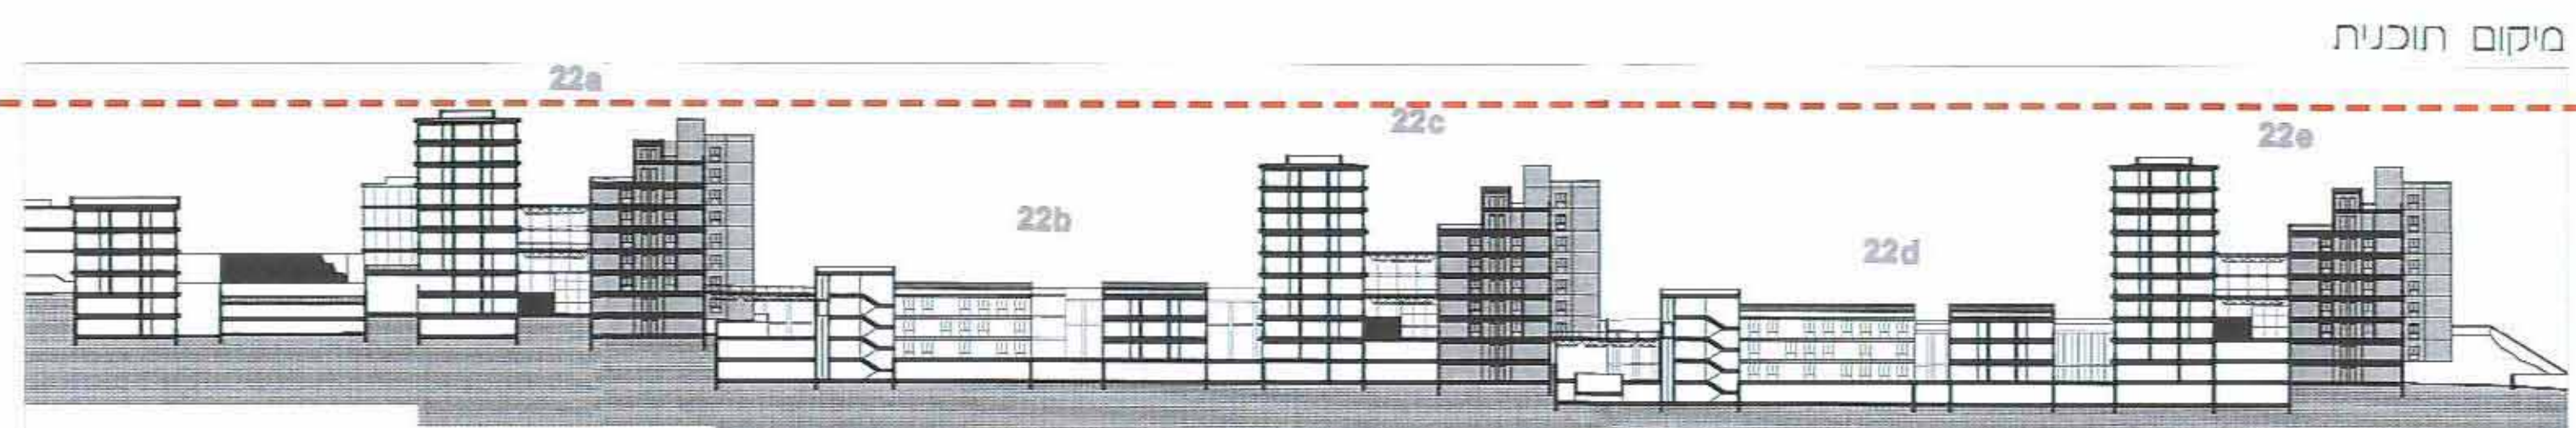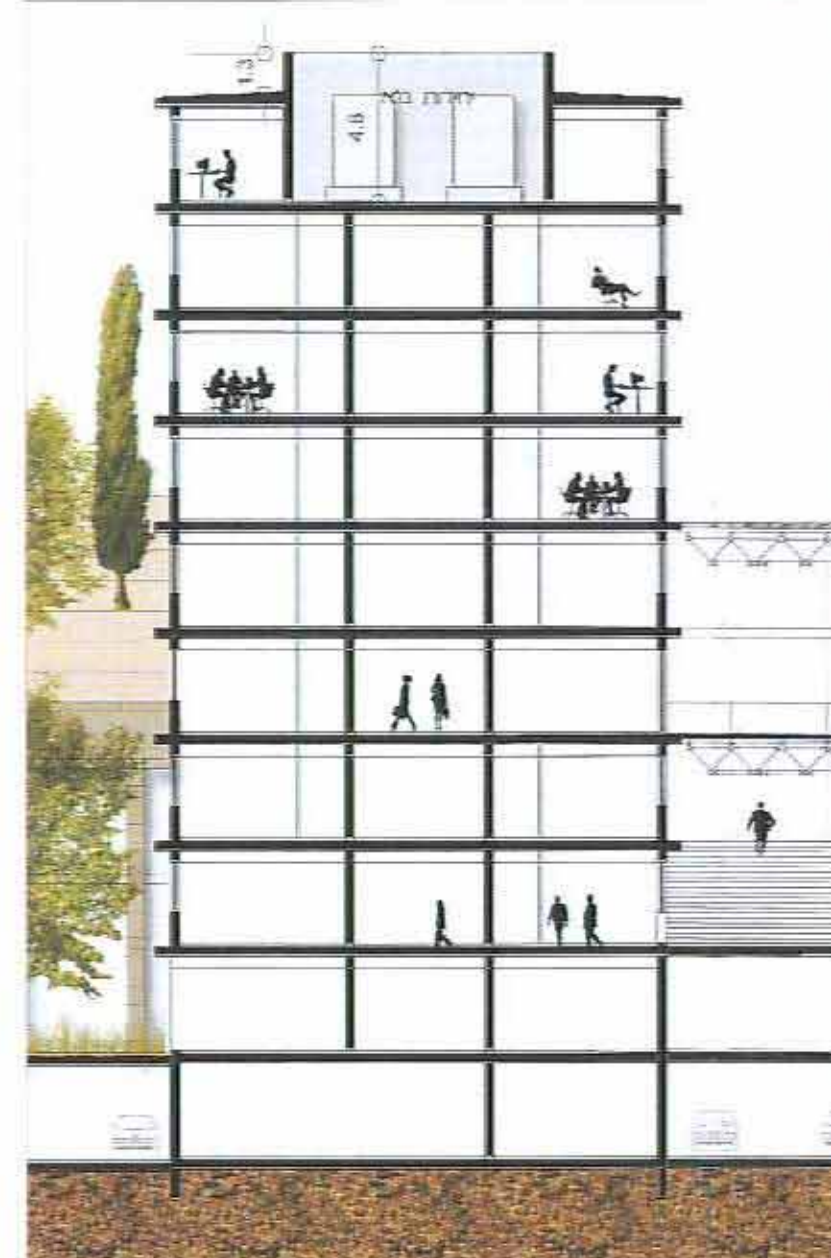

מיקום חוכנית