


נספח תנועה


4 יחידות דיור עם 4 מקומות חנייה חופשיות
מספר מקומות לפי תקן 1.3.1 הוא 5 מקומות

מחוז : ירושלים
נפה : ירושלים
מקום : עין נקובה
גוש : 30491
חלקה : 11
מגרש : ווט
שטח מדוד : 400 מ"ר
הוכן עבור :

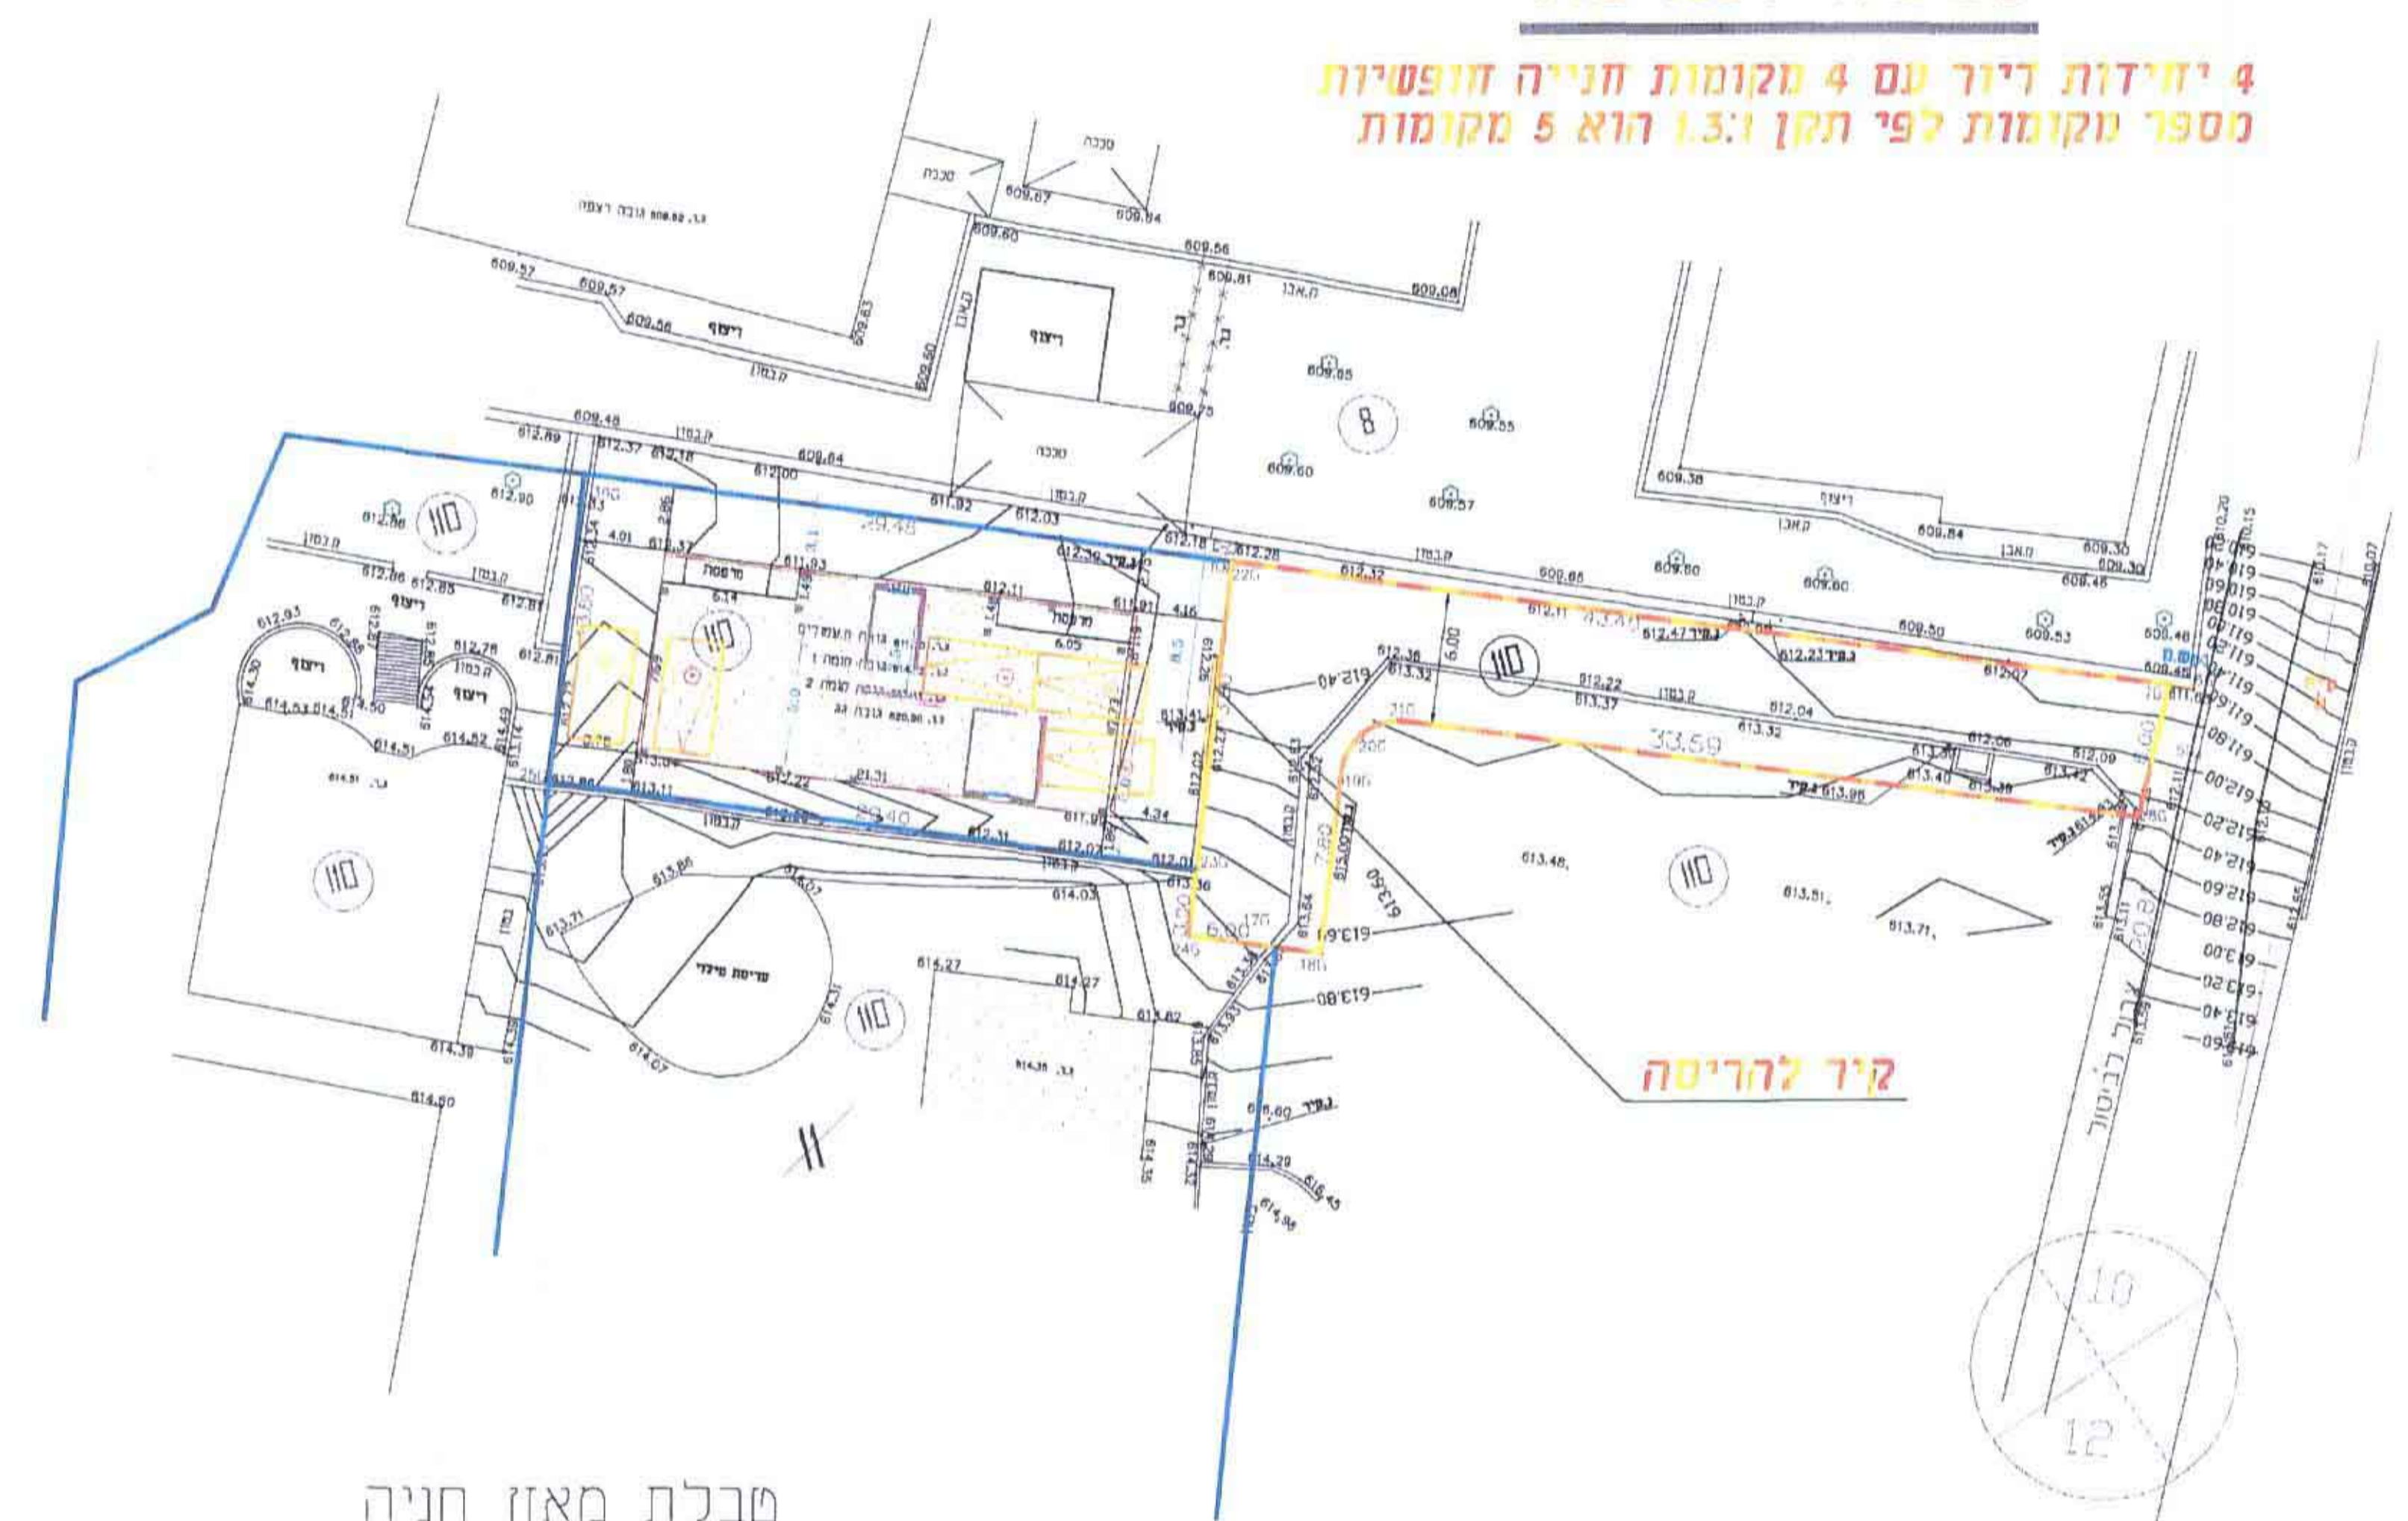

טבלת מאזן חניה

שמושי קרקע	מספר יחיד	מספר יחיד	תקן חניה	מקומות חניה דרושים
	תעל סגור חנייה	תעל סגור חנייה	מחוז ה' סגור חנייה	
מגורים	2	2	11 (יחיד)	2
איחס	2	2	1.3 (יחיד)	3
				איחס = 5

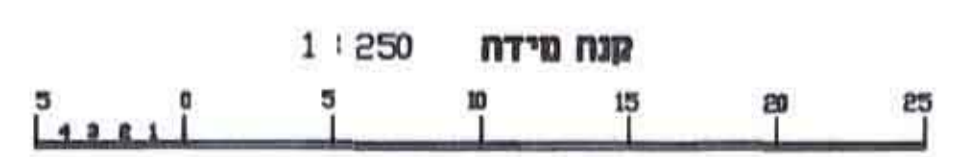

- 1 : הגבולות ושטח החלקה והרחבת הכבישים נלקחו ממפת גוש רישום מס" 30491 ומתוכנית מפורטת מס" 892.א
- 2 : גבולות ושטח המגרש נלקחו ממפת חלוקה מאושרת שהתקבלה מהמודד אליהו דרעי
- 3 : המדידה קשורה לרשת קוא" ארצית הגבהים הנ"ל הם אבסולוטיים

לא לצורכי רישום



אורי
מחלקת עירונית
מחלקת אורח
מחלקת נכילים
מס' רישוי

4/2/2013
הוק התכנון והשינוי (למשכית - 1965 -
משרד הפנים - פתח ירושלים
הוצאה סמלית חלוקה כיום
א.ב.13
לאשר את התוכנית

התוכנית לא נקבעה טענה אישור השר
 התוכנית נקבעה טענה אישור השר

הערות :
החלקה 11
החלקה 12

ירדן
תנועה וכבישים
ת.ד. 27226 ירושלים 91271
טל 02-6275463
INFO YARDEN-ENG.COM

שם מדיקס	מ"ר 300\א\8
שם קמט בפריקס	עין נקובה
שם תכנית	נספח חנייה
מחוז	ירושלים
מחלקה	כבישים
תכנון	ב.ד.ג.
מס' סידורי	13998
שם קובץ ד"א ברוחב	13998-1.Plt
שם קובץ שטח ברוחב	13998-1.Dwg
תאריך	04.01.2013
מח' חידה	1:250
מח' חידה	13998-1

אלום שחר אדרכלים ומתכננים