

תכנית מס' 6/183/02/6

תחנת תדלוק מבוהה
תכנית מפורטת

לשכת התכנון המרחבית
משרד הפנים - מחוז דרום
02.09.2013
נתקבל

נספח בינוי מנחה

מחוז : דרום
מרחב תכנון מקומי : שקמים
רשות מקומית : מועצה אזורית לכיש
ישוב : מושב מנחה
שטח התכנית : 3.24 דונם
קנה מידה : 1:250


חותמות מוסד התכנון :

חוק התכנון והבניה, התשכ"ח-1965
משרד הפנים - מחוז דרום
הועדה המקומית לתכנון ומבנה
לשכת התכנית
לאשר את התכנית
התכנית לא נקבעה טענה או שורה הש
התכנית נקבעה טענה או שורה הש
תאריך
14.08.2013

שלב : מילוי תנאים למתן תוקף מהדורה : 1 **תאריך :** 14.08.2013

שמות וחתימות :

מגיש התכנית	שם דלק מנחה בע"מ	תחום	דלק מנחה בע"מ
	ד.ג. לכיש צמון, משקן 37, מושב מנחה	מספר תש"ן	08-8600133
יזם בפועל	שם דלק מנחה בע"מ	תחום	דלק מנחה בע"מ
	ד.ג. לכיש צמון, משקן 37, מושב מנחה	מספר תש"ן	08-8600133
בעל הזכויות בקרקע	שם רשות הפיתוח באמצעות מנהל מרקמי ישראל	תחום	הא"י
	מספר רש"מ	מספר תש"ן	08-8600133
עורך התכנית	שם א.פ. אדריכלות בע"מ	תחום	א.פ. אדריכלות בע"מ
	אודינב אילן פז	מספר תש"ן	03-5254502

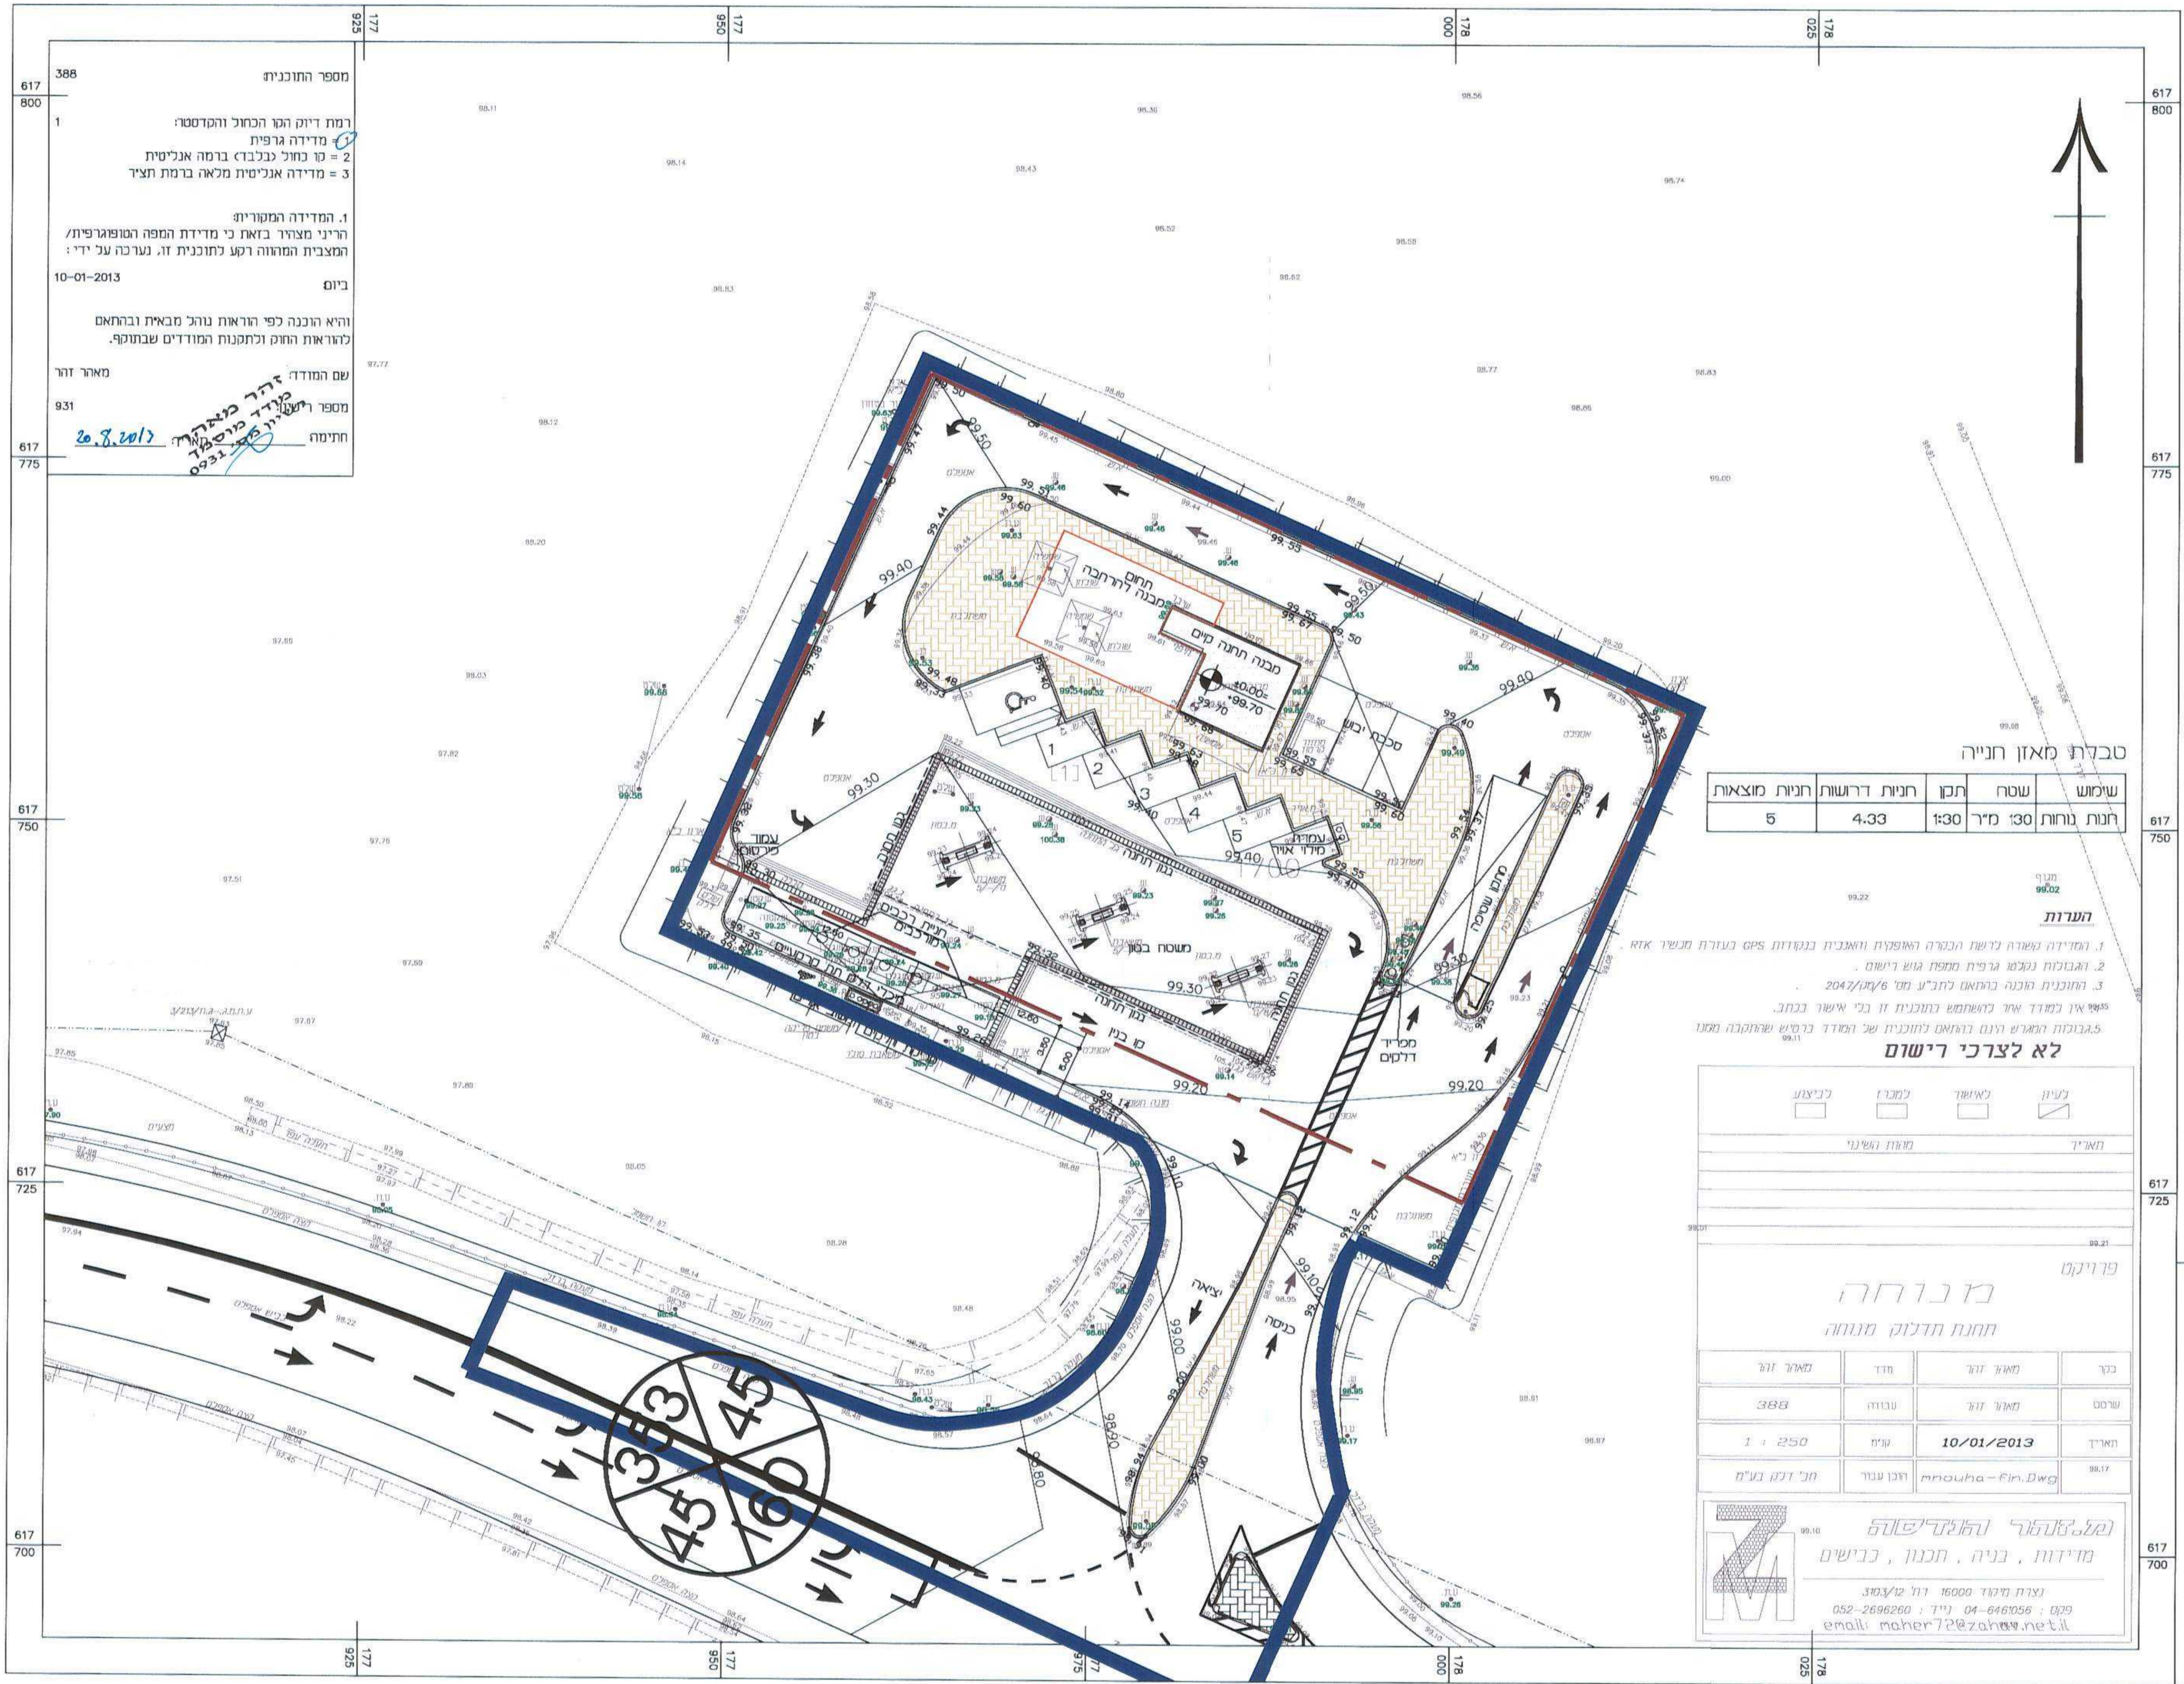

תכנית בינוי קנ"מ 1:250

מספר המוכנית: 388
1. המדידה והמטריות:
הרינו מצויר בזאת כי מדידת המפה המפורטת/ המוצגת המראה דקת למוכנית זו, נערכה על ידי:
2 = מדידה בכניסה ברמה אנליטית
3 = מדידה אנליטית מלאה ברמת תצד
10-01-2013
שם המורה: מאיר זור
מספר רישום: 931
תחילה: 20.8.2013

מקרא
גבול תכנית
גבול גוש ומספרו
גבול חלקה ומספרה
קו בנין
תחום הרחבה מוצע
רוזטה

מנוחה
תחנת תדלוק מנחה
כרך: מאיר זור
שטח: 388
תאריך: 10/01/2013
משרד: אדריכלות - פ.פ. א.פ.
משרד: אדריכלות - פ.פ. א.פ.