
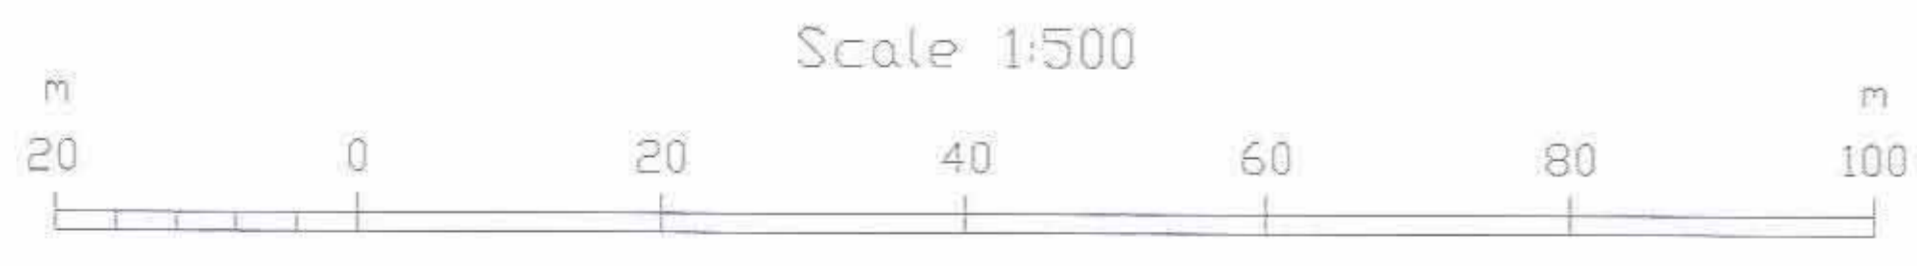


תכנית מס' 101-0059238

מתחם הרכב
תכנית מתאר מקומית

נספח 7. שימור עצים

קנה מידה: 1 : 500

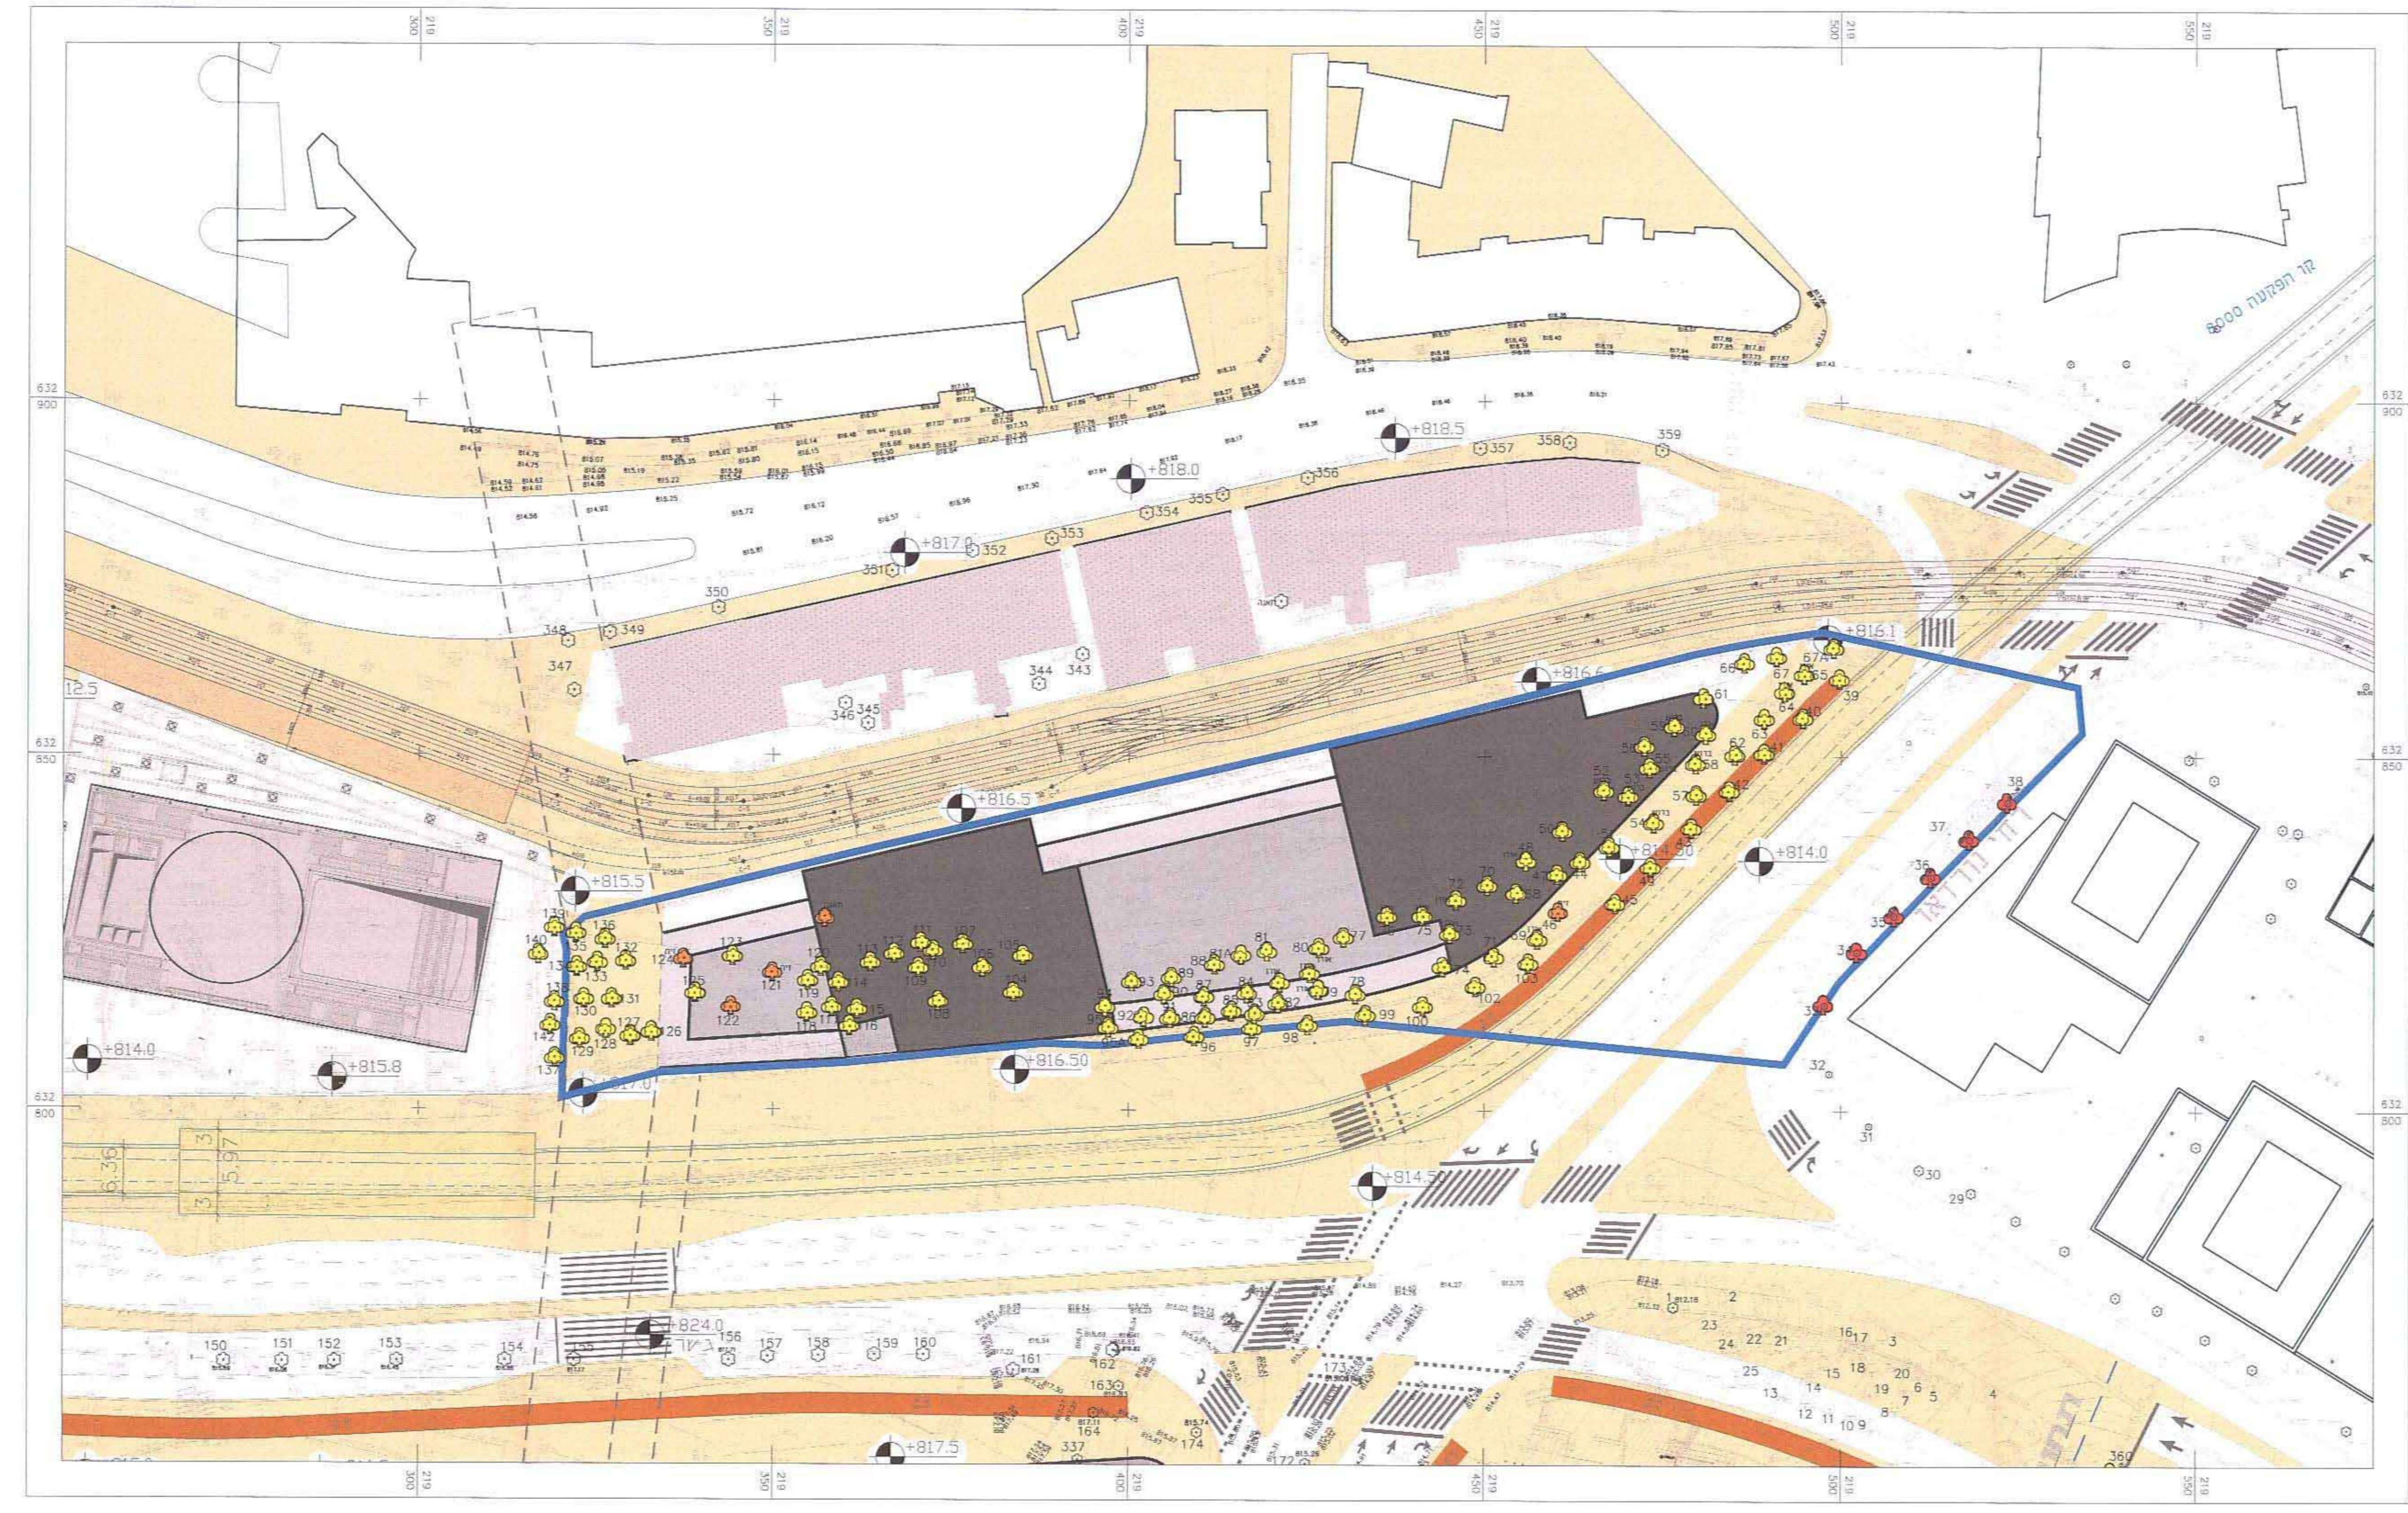

מקרא:

חוק התכנון והבניה, התשכ"ח-1965
תקנות התכנון - מחוז ירושלים
מס' 505
למשך את התכנית
התכנית נבדקה טענה אישור הער
התכנית נבדקה טענה אישור הער
יורד הועד המחוקק

- גבול התוכנית
- רצועת דופן
- רצועת הליכה
- רצועת פעילות
- רצועת עזר ללא אוטובוסים
- רצועת עזר
- שביל/נתיב אופניים
- רצועת רקיל
- רציף רכבת קלח
- מרחב הולכי רגל
- בינוי קיים
- גובה מתוכנן
- מגדל
- בניה מרקמית-קוסם נסוגה
- בניה מרקמית
- בניה בגובה מיוחד
- כניסה למבנה
- מפלס קרקע
- כניסה לחניה
- פיר ירידה לחניון שור
- עץ לשימור
- עץ לעקירה. כריתה
- עץ להעתקה

<p>רמ"מ אוריאל אור-מנור מס' 16 17/02/2013</p>	<p>ברוידיא - מעוז אדריכלות נוף</p>	<p>עורך הנספח</p>
<p>תאריך: 17/02/2013</p>	<p>מקדונד 16, רמת גן</p>	
<p>bm@bm-landscape.co.il</p>	<p>03-7515827</p>	<p>03-7528197</p>