

עיריית אשקלון - אנף התכנון  
תוקף פ"ד זריקות תחילה  
התקפות נחמית מ"צ 23.09.2013  
בזמן ל"ד יצא א.ב. הרידן 2.9.13

### נספח תנועה מנחה

4 / מק / 2236

הרחבת רחוב הנח"ל, מגדל, אשקלון

חותמות מוסד התכנון:

חודעה על אישור חובת פ"ד	הנהל סקופט אשקלון
מריטרי בעיות	אשרור תוכנית פ"ד
בעיות	החנה התנועה התוספת לרחוב הנח"ל
בעיות מוקדיות	בנייה פ"ד
בעיות פרימיים פ"ד	הסמכה על הפ"ד

שלב: מיזוי תנאים למתן חוקיק

מהדורה: 1 תאריך: 24.06.2013


שמות וחתימות:

אופק הנדסת תנועה בע"מ  
רחוב הנח"ל 4  
תל אביב 6100000


עורך התכנית  
אופק הנדסת תנועה בע"מ  
רחוב הנח"ל 4  
תל אביב 6100000  
טל: 09-7706000  
פקס: 09-7706001

**אופק הנדסת תנועה בע"מ**  
Ofec Traffic Engineering Ltd

רח"ד חדרש 4 בניין D  
חוד השרון ת.ד. 7360  
מיקוד 45240, ISRAEL  
טל: 09-7706000  
פקס: 09-7706001  
אתר: www.ofec.co.il  
דוא"ל: office@ofec-eng.co.il

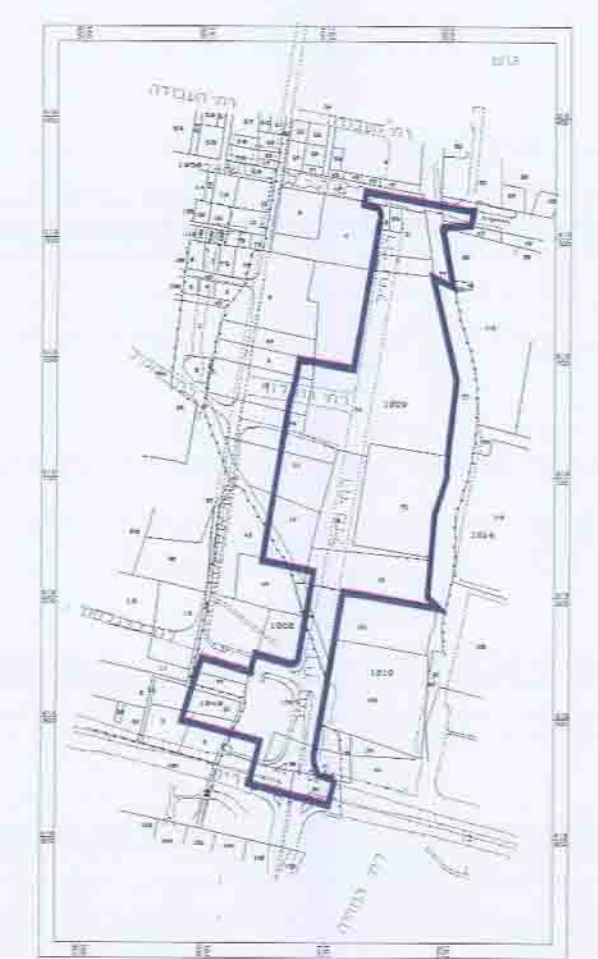


תרשים סביבה קרובה  
קנה מידה 1:5000

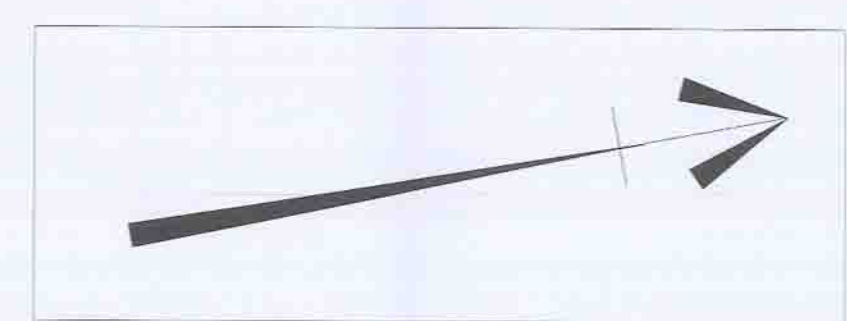

### מקרא

- גבול חניית כתצוגה
- גבול תא שטח
- גבול גוש ומספרו
- גבול חלקה ומספרה
- מספר תא שטח
- מספר מדרג
- קו בנין
- מבנה להריסה
- אבן שפה מתוכננת
- קו זכות הדרך
- שביל אופניים
- מספר הדרך
- קו בנין
- רוחב הדרך

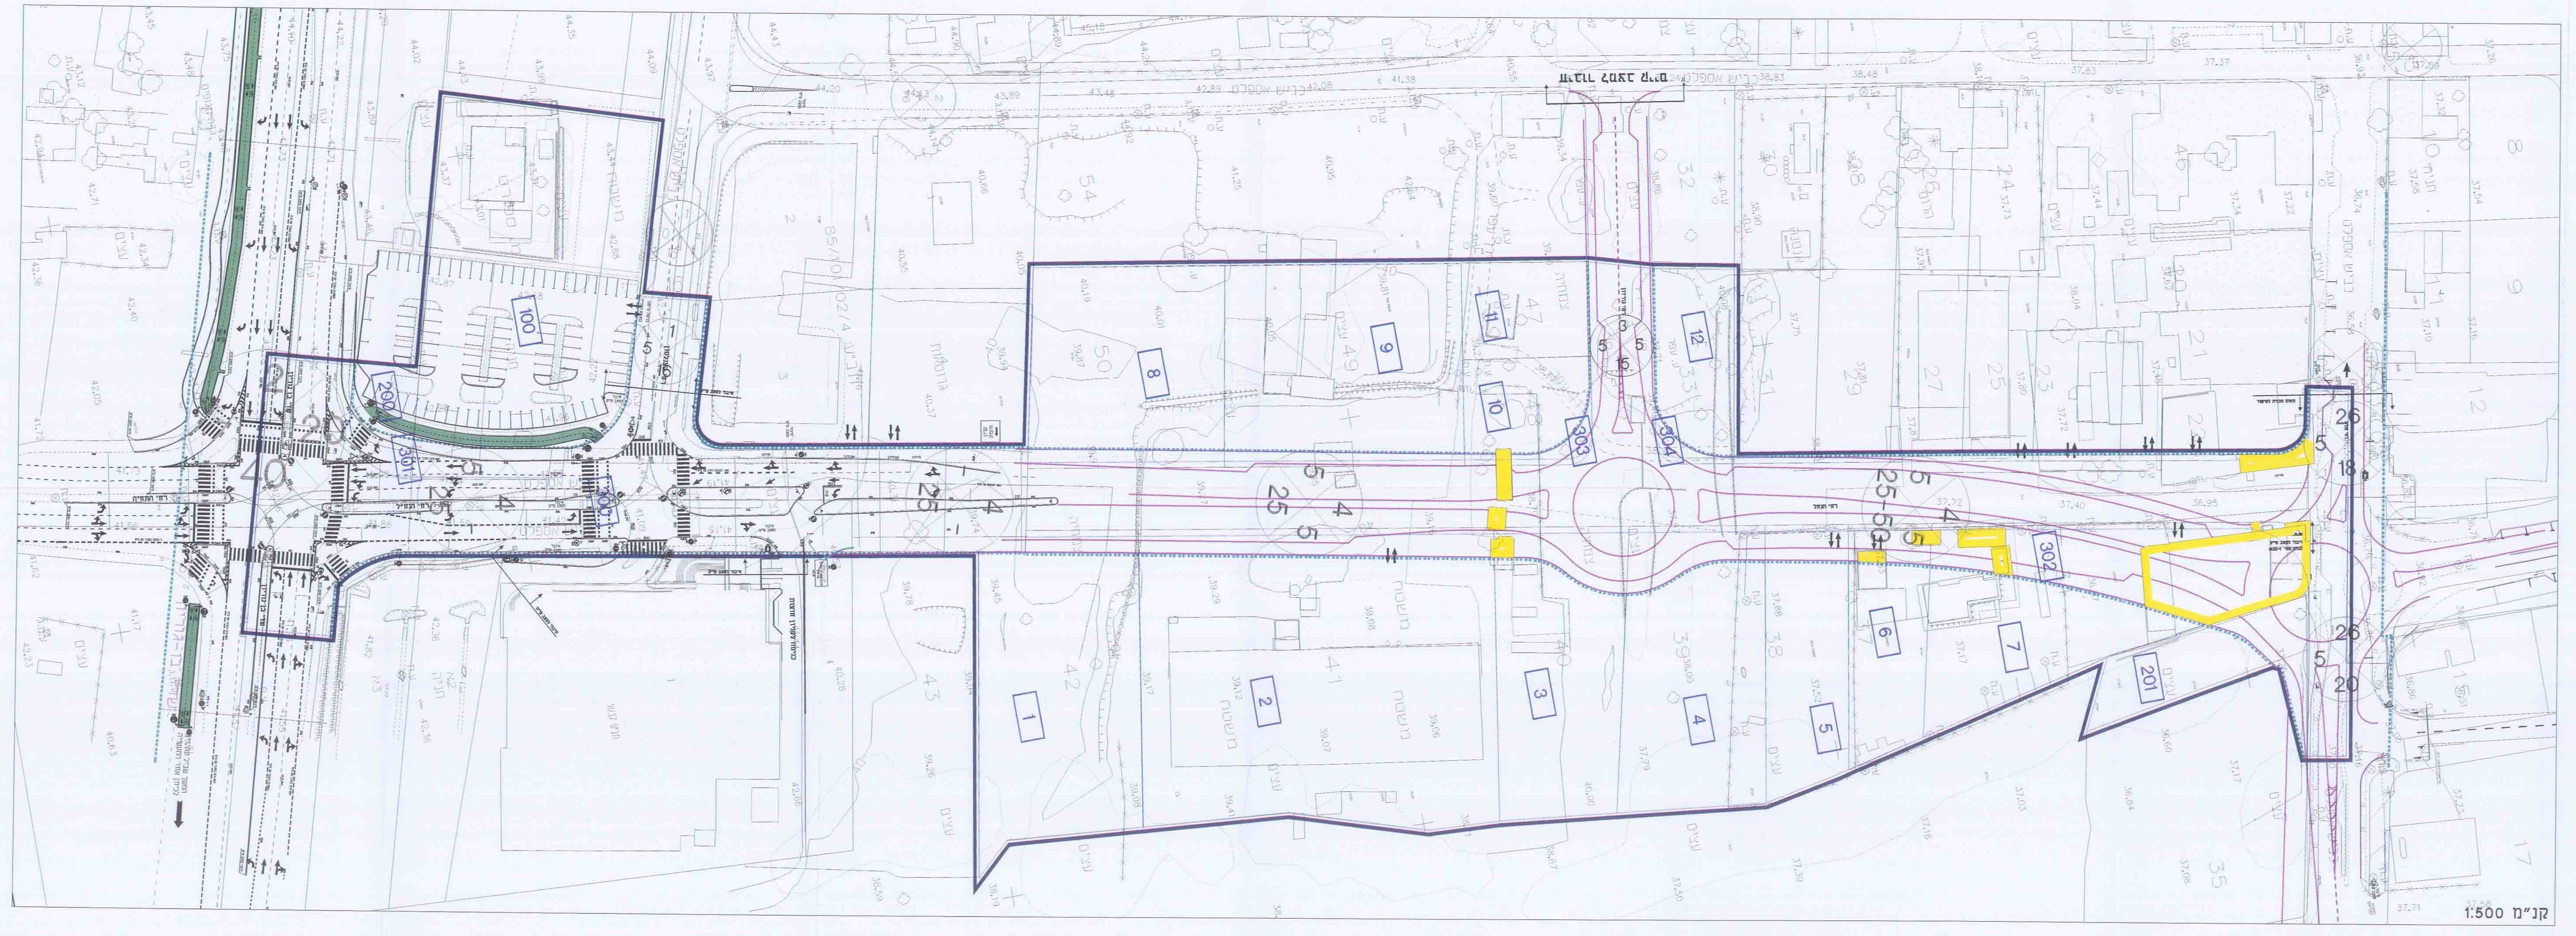

קנ"מ 1:500