

תכנית מס' 14129
תוספת קומות ויח"ד על בניין קיים ברח' שמואל בן עדיה, אצואנה-ירושלים
תכנית מתאר מקומית

נספח מס' 1
תכנית בינוי ופיתוח שטח
קני"מ 1:100

משרד תכנון
לשכת התכנון והנדסה
11-01-11
נתקבל

מחזור : ירושלים
מרחב תכנון מקומי : ירושלים
רשות מקומית : ירושלים
שכונה : אצואנה
שטח התכנית : 928.88 מ"ר

חוק התכנון והבניה, התשכ"ח - 1965
משורר תכנון - פנח ירושלים
תוכנית התכנון והנדסה
שטח תכנון
התכנית נכבדה בענינה אשור הר"ר
התכנית נכבדה בענינה אשור הר"ר
התכנית נכבדה בענינה אשור הר"ר

מקרא:



- גבול תכנית
- בניה מצעת
- אזנה קיימת בפועל
- בניה מצעת קיימת בפועל
- קו בנין
- גבול חא שטח ומספרו
- בניה קיימת לפני שנת 67
- מבנה להריסה
- עץ דקקירה
- עץ להעתקה
- עץ לשמור

טבלת שטחים


סוג שטח	שטח	סוג שטח	שטח	סוג שטח	שטח
שטח מיועד	143.07	שטח מיועד	232.22	שטח מיועד	143.07
שטח מיועד	143.07	שטח מיועד	232.22	שטח מיועד	143.07
שטח מיועד	143.07	שטח מיועד	232.22	שטח מיועד	143.07

אדוארד אזריכיליס
הנדסה ואדריכלות
02-5021270
02-5021271
02-5021272


תכנית פתוח הנשטח
ק.מ. 1:250

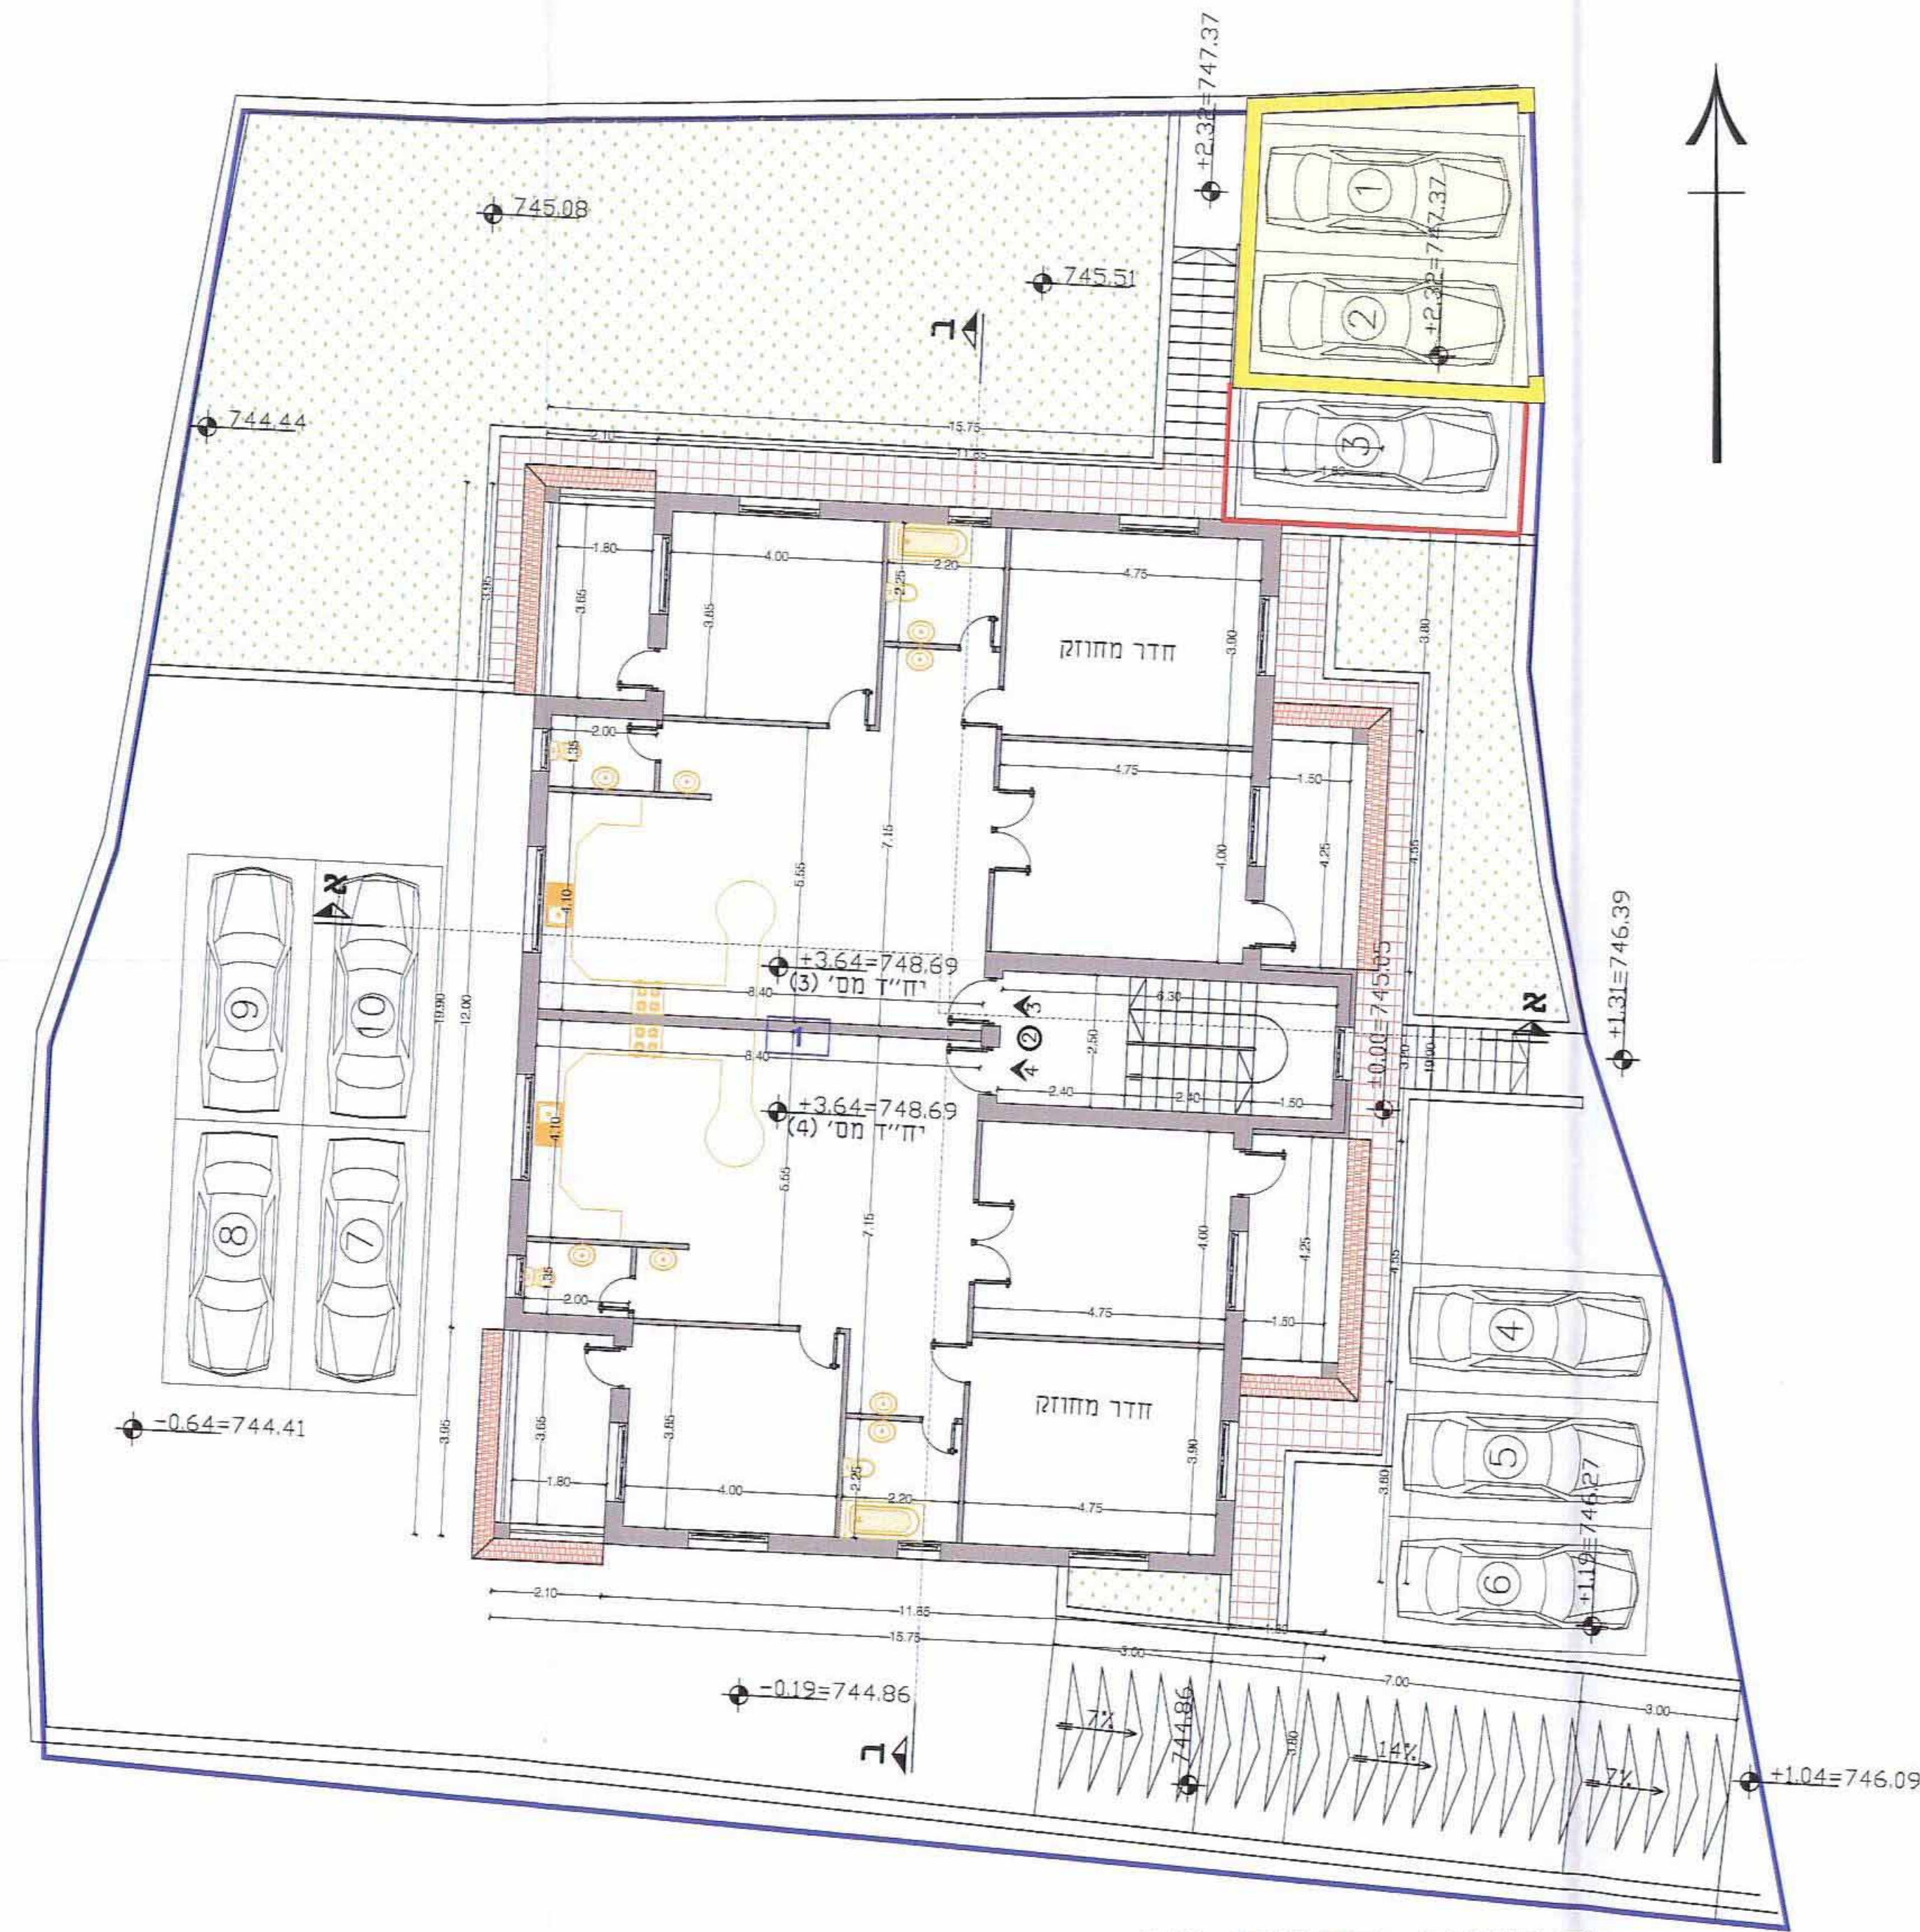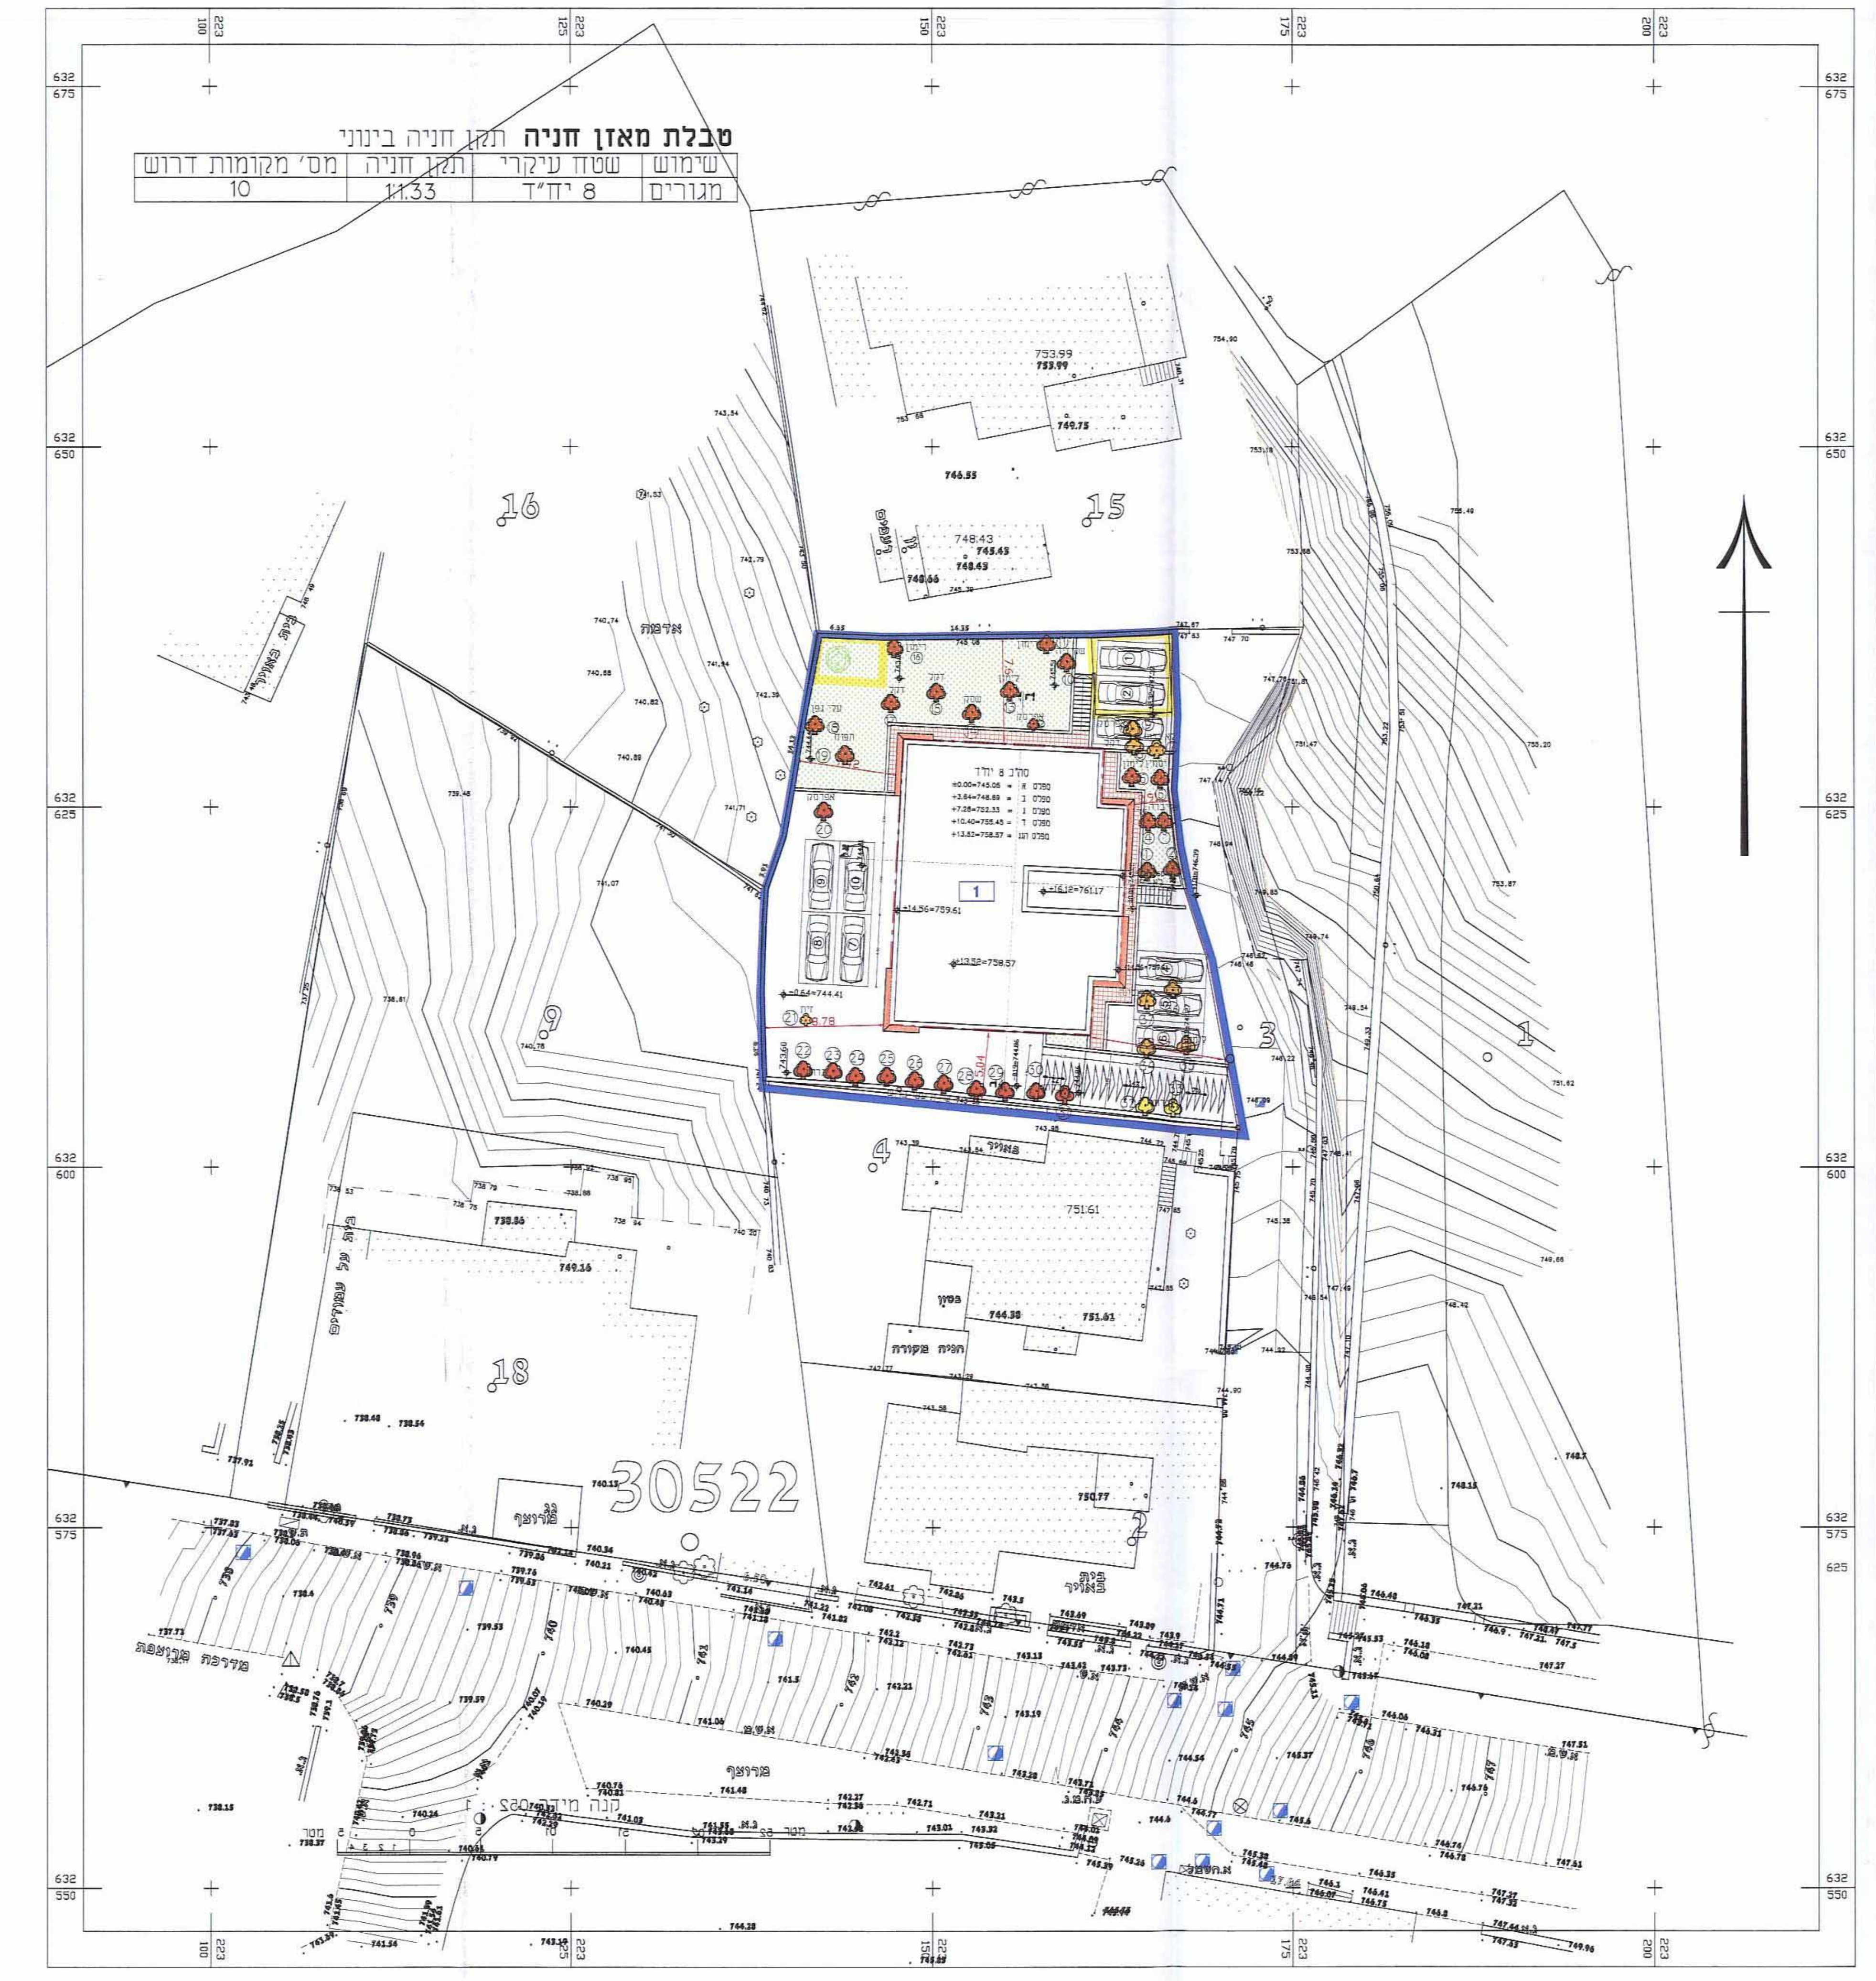


תכנית קומה א'
ק.מ. : 1:100

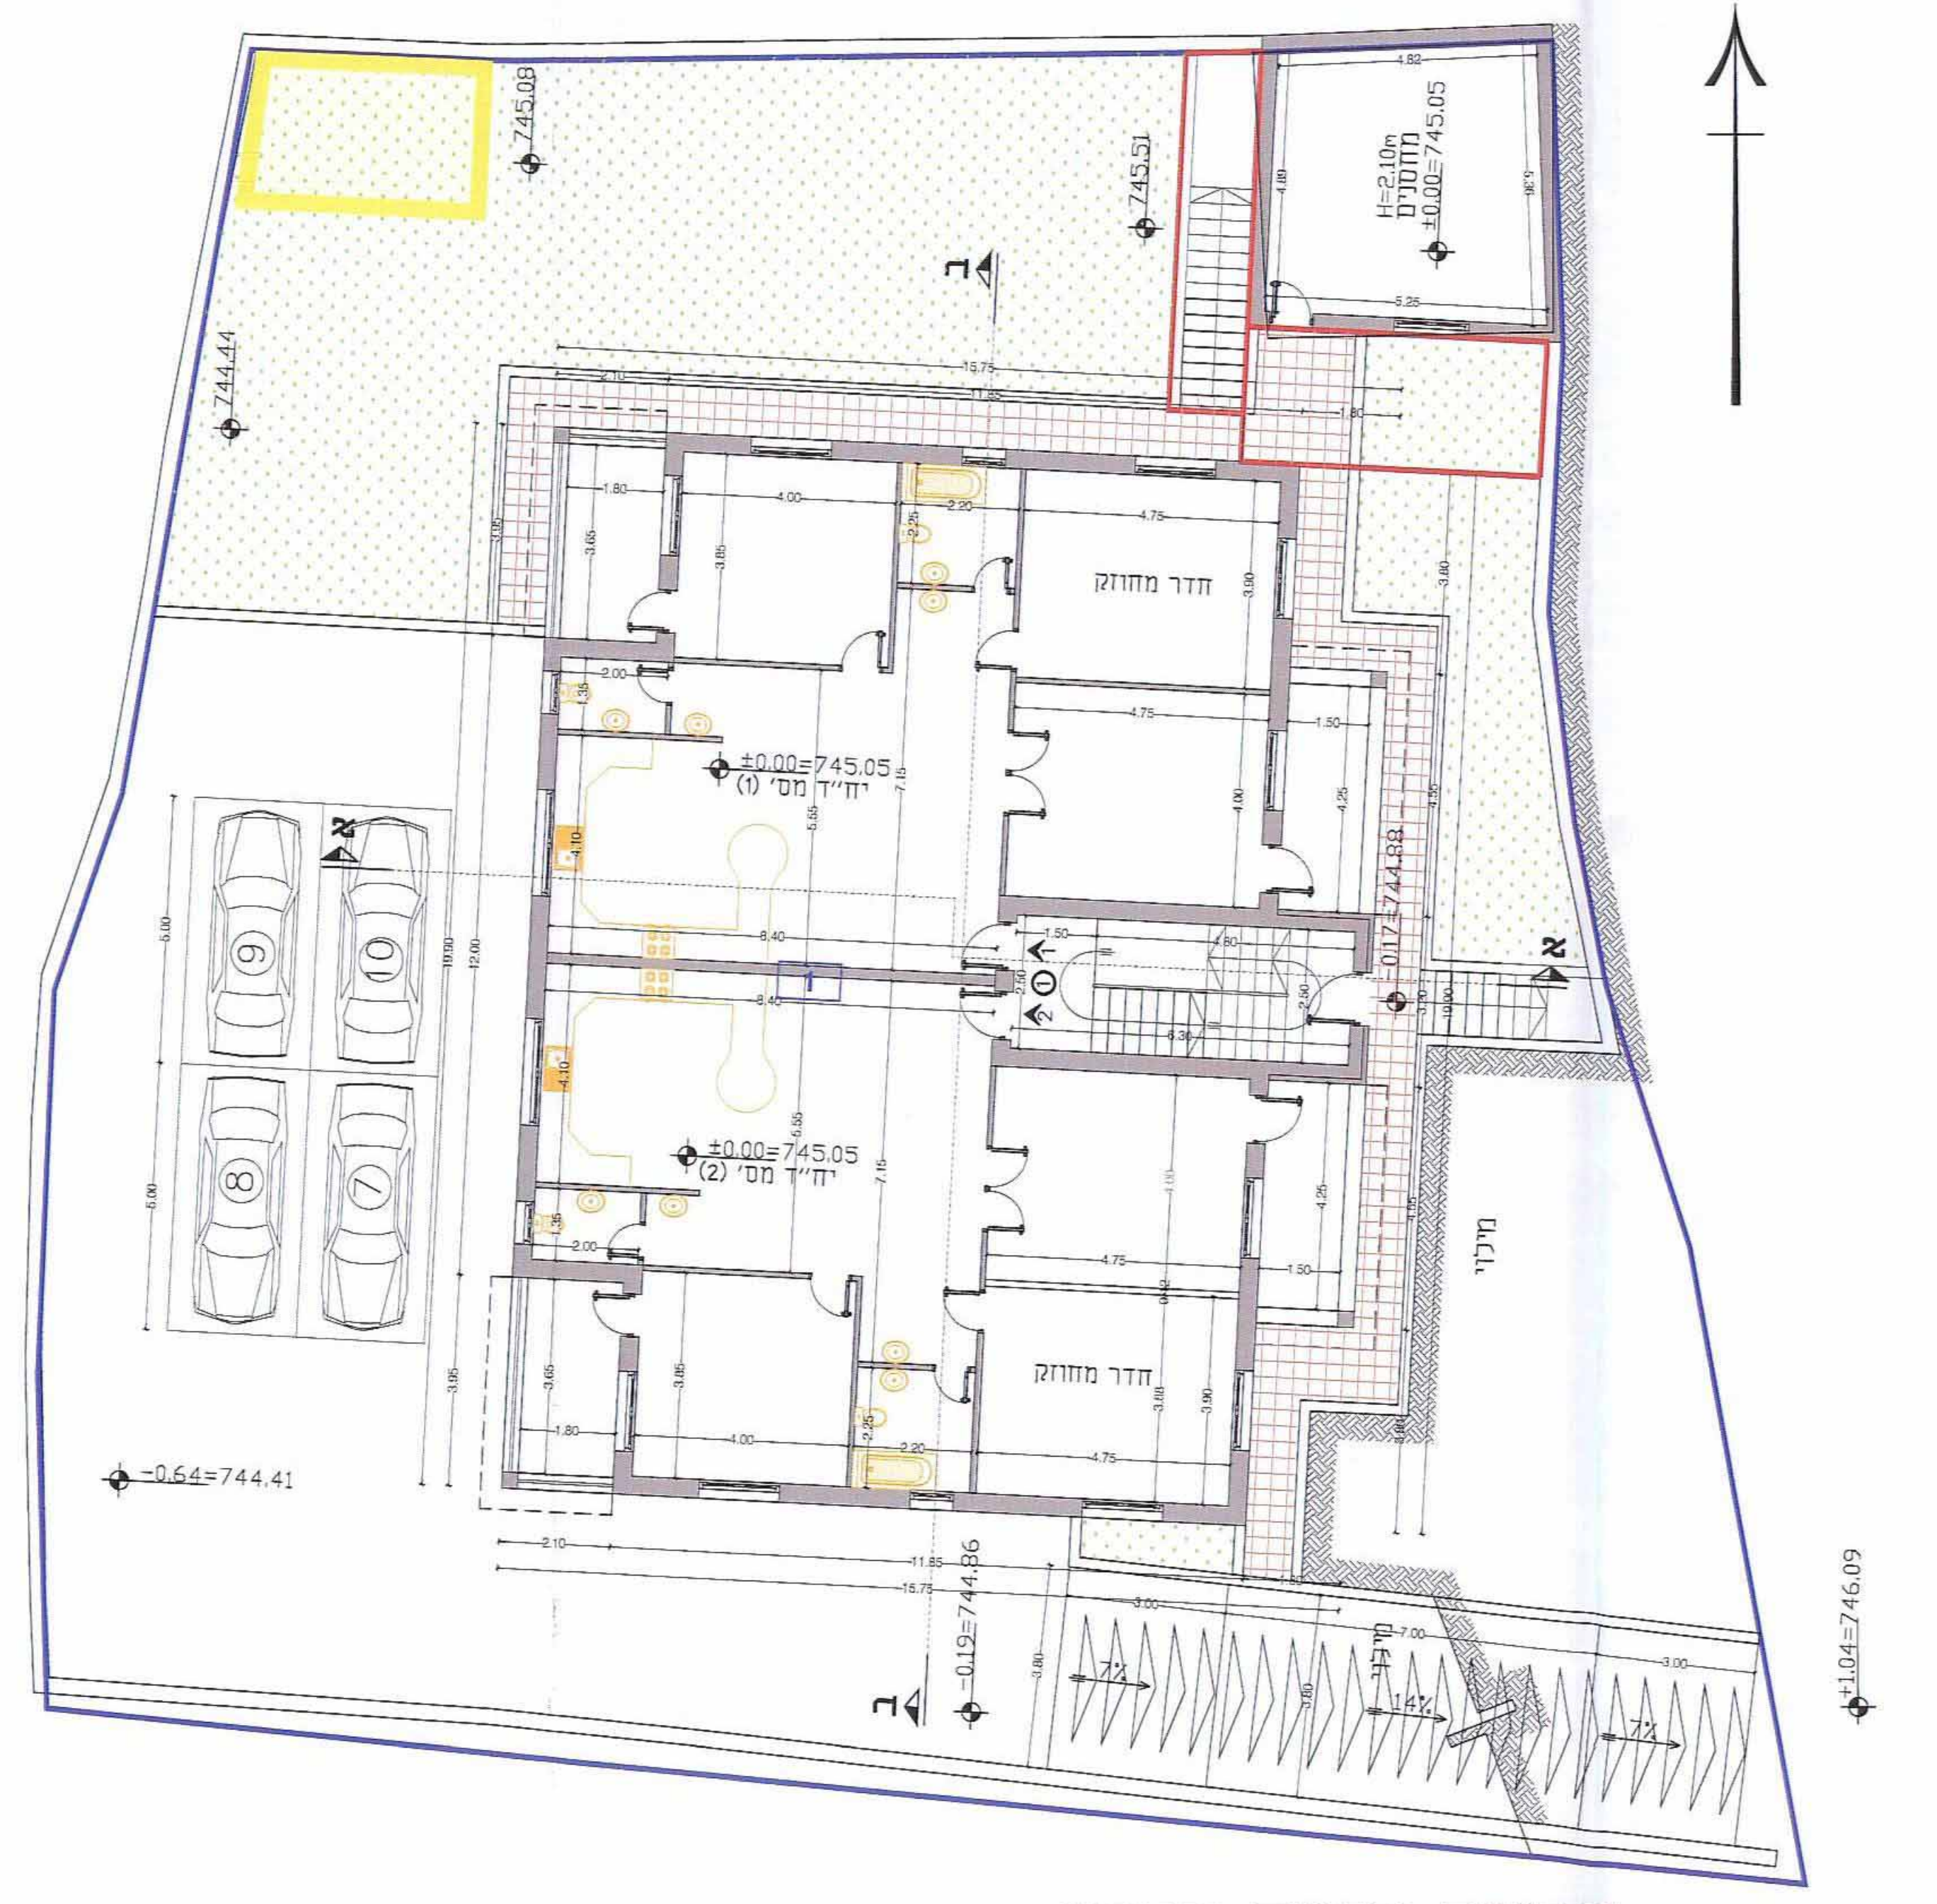

תכנית קומת קרקע
ק.מ. : 1:100

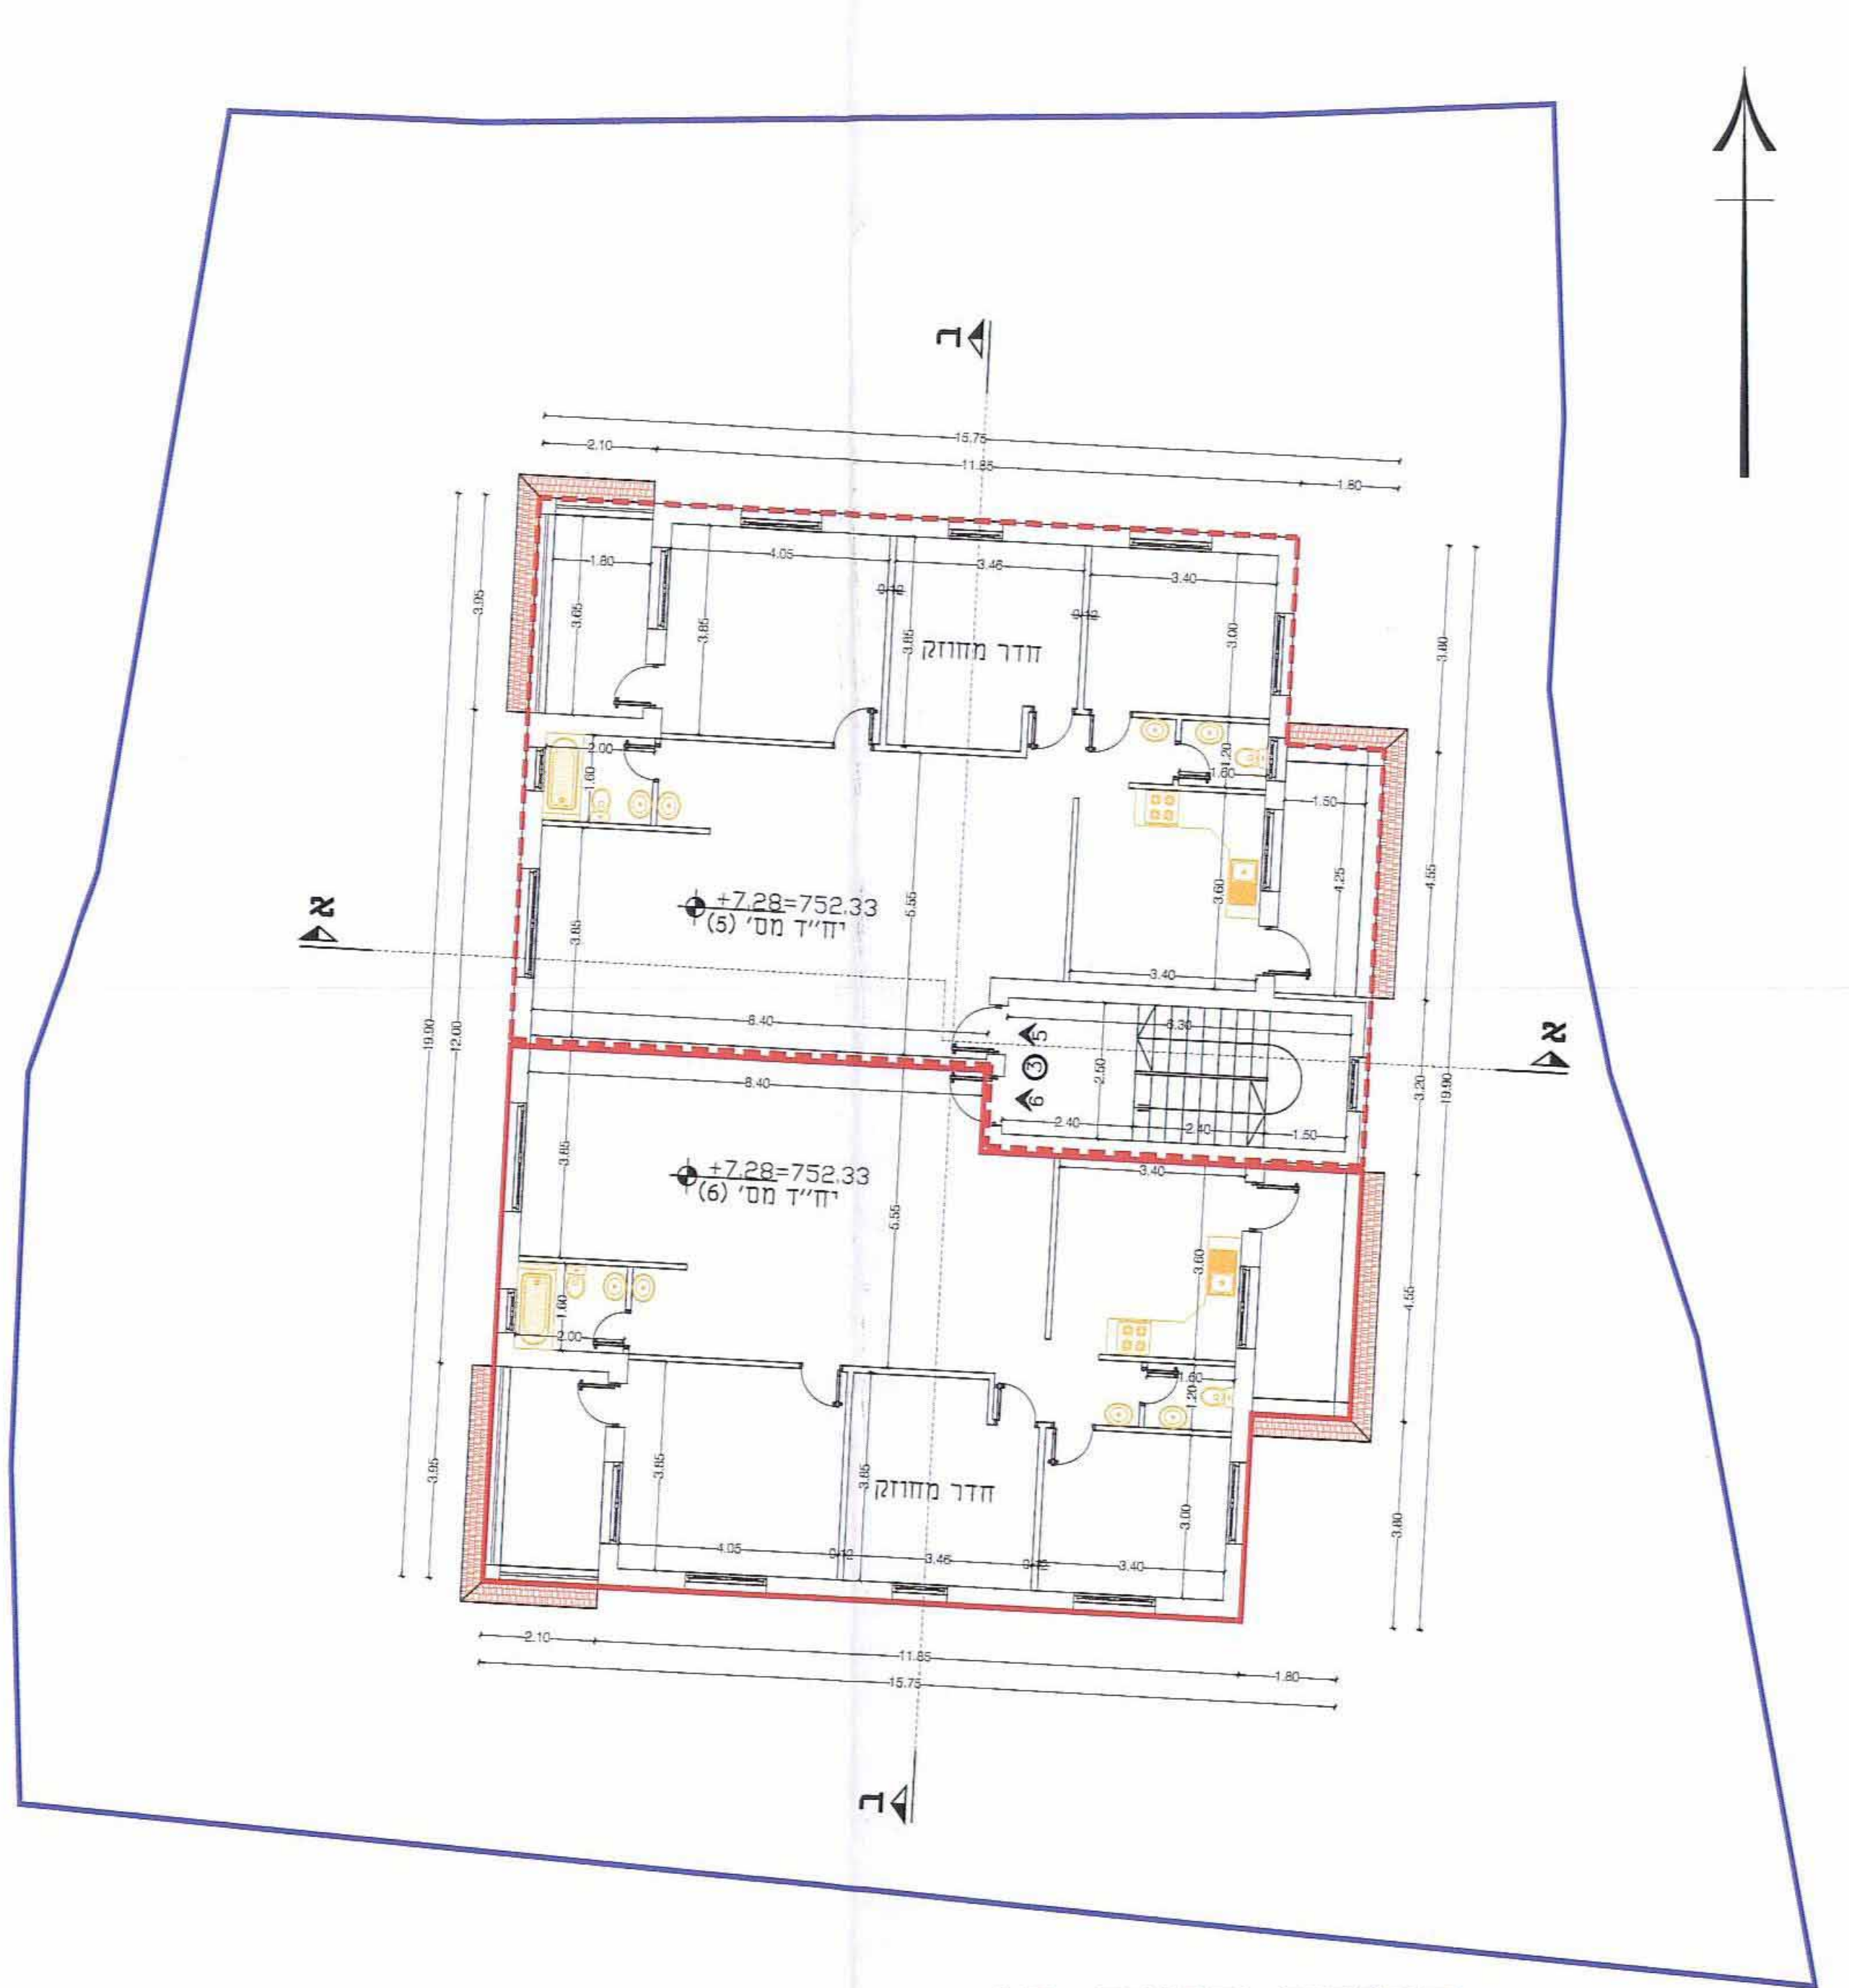

תכנית קומה ב'
ק.מ. : 1:100

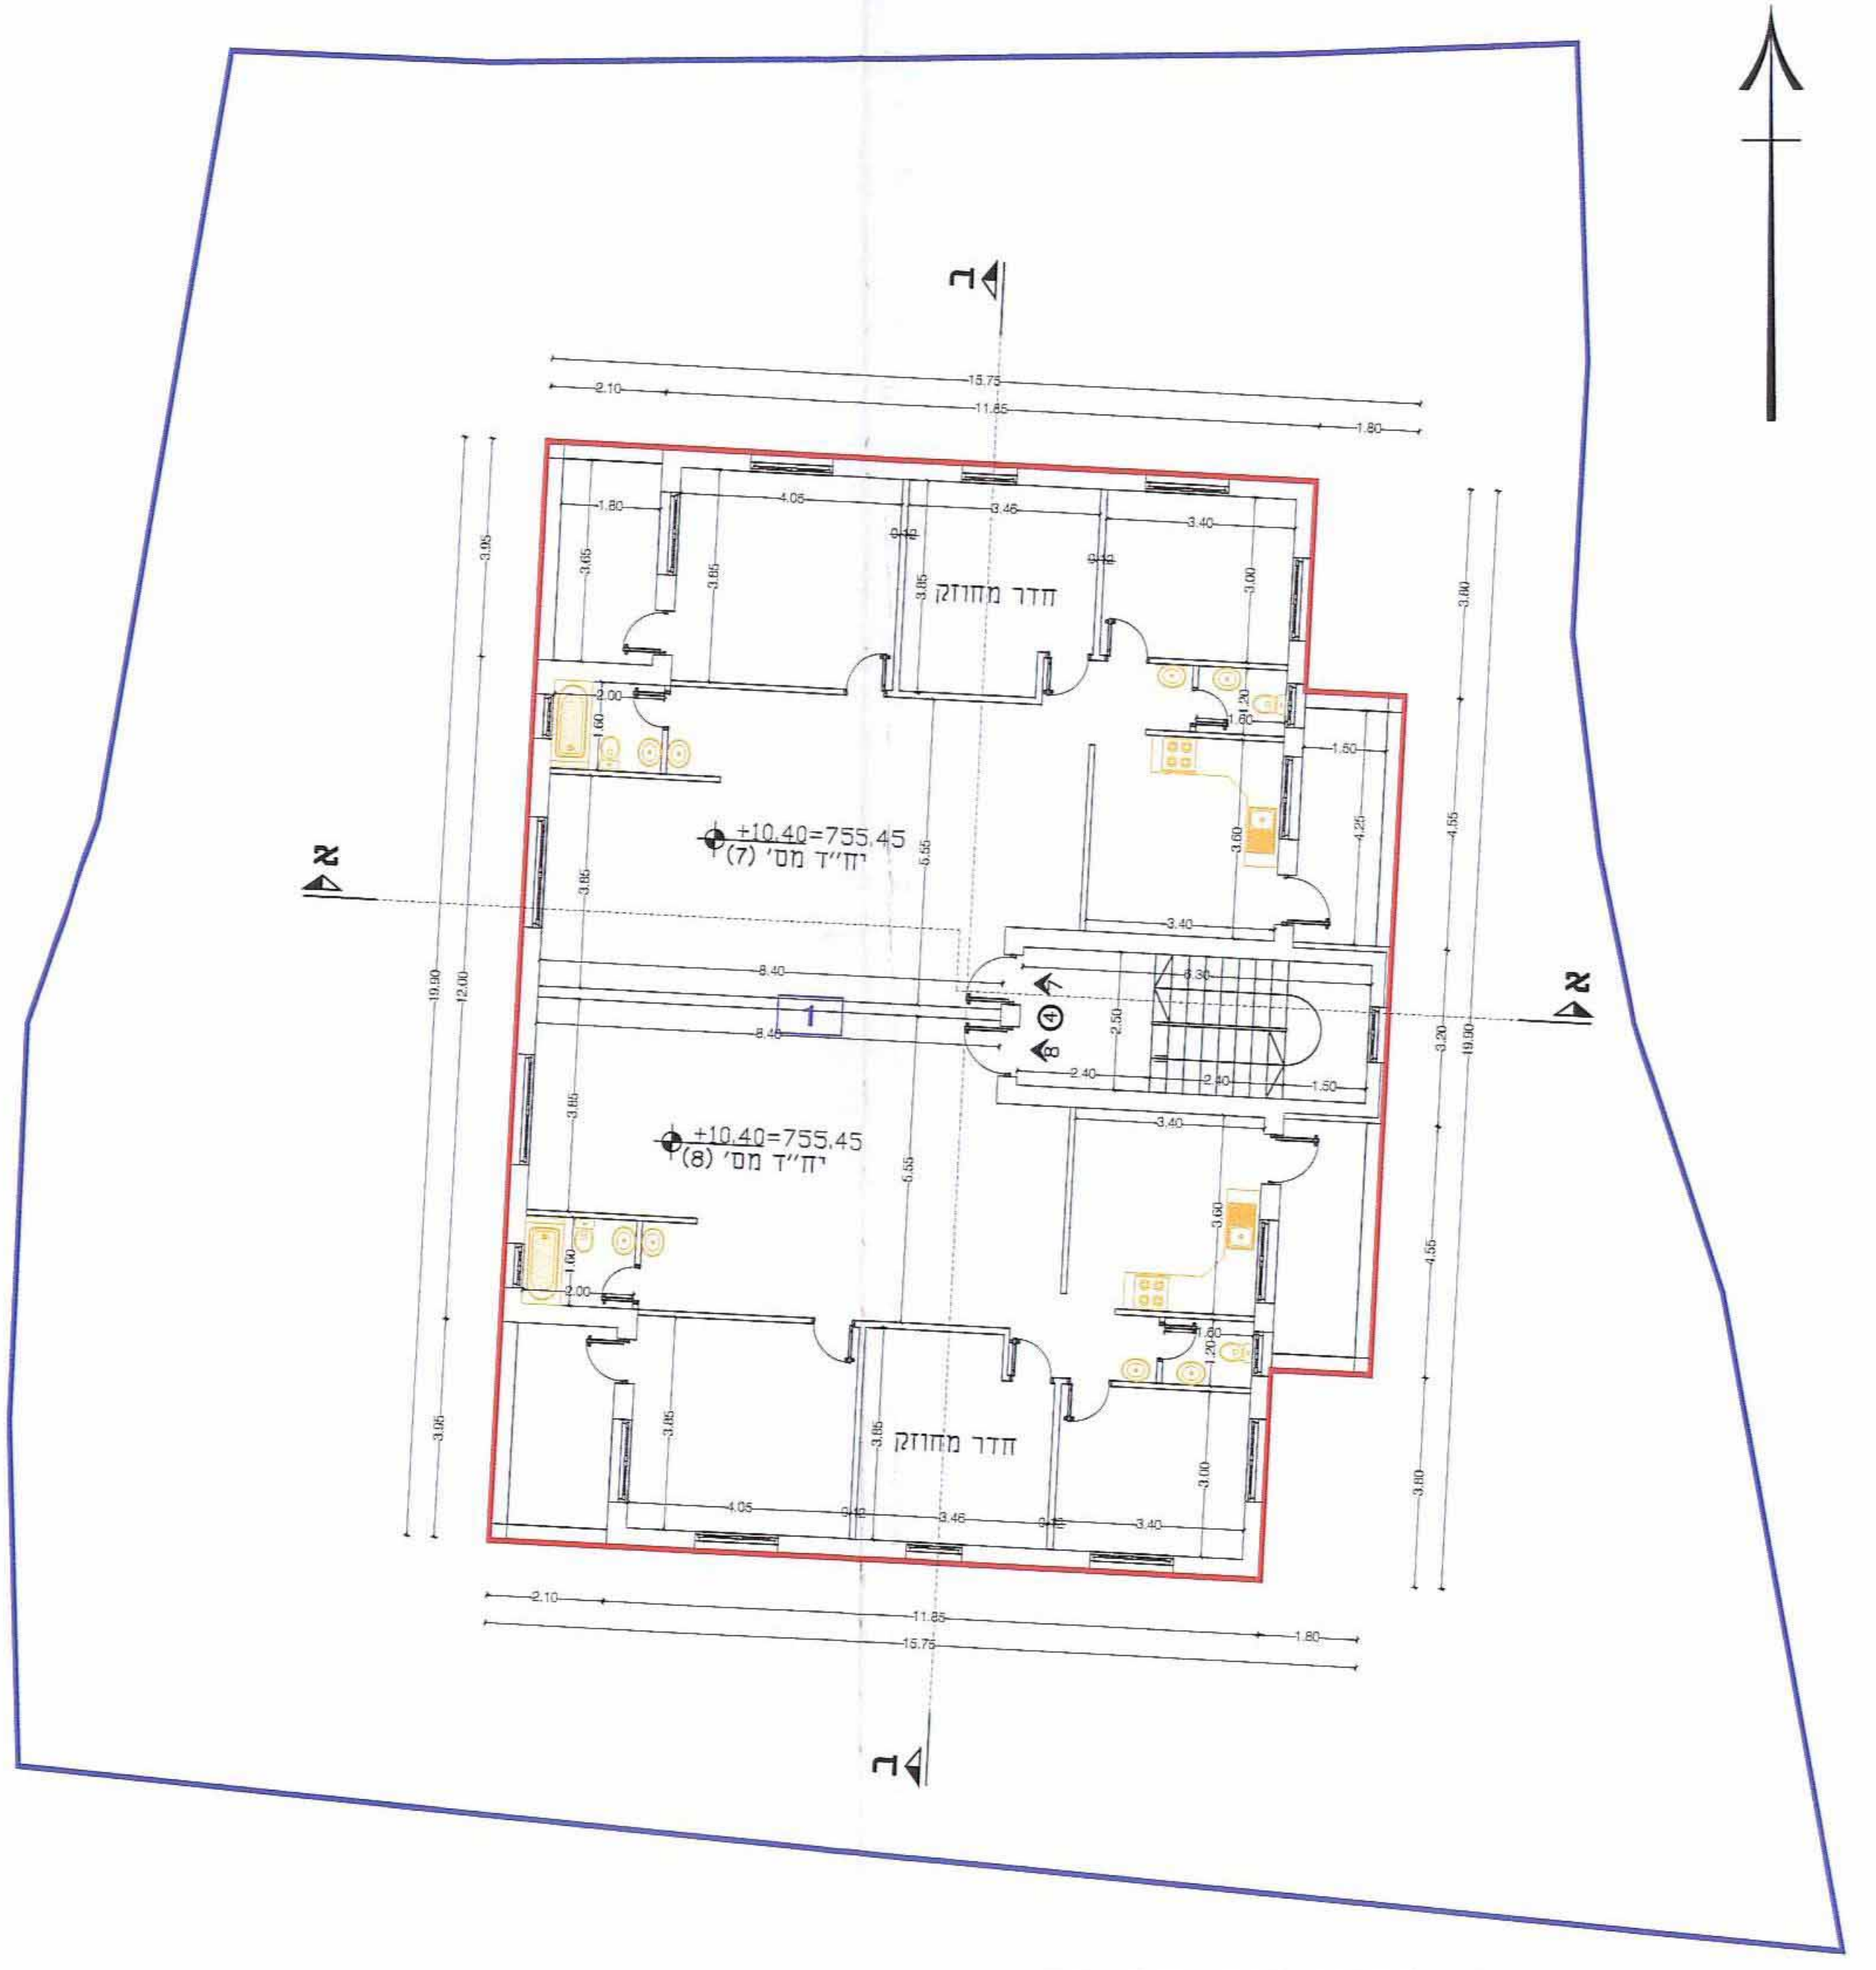

תכנית קומה ג'
ק.מ. : 1:100