

תכנית מס' 13219  
**מבנה מסחר ומגורים**  
**בניין יעזר- שכונת גוננים, ירושלים**  
 תוכנית מתאר מקומית  
**נספח חתכים וחזיתות**  
 נספח מס' 2  
 קנה מידה: 1:200


תוכנית מתאר מקומית - תאריך: 06.08.2014  
 תוכנית מס' 13219  
 תחום: בנין יעזר - שכונת גוננים, ירושלים

**מקרא**




חתך א-א קנ"מ 1:200

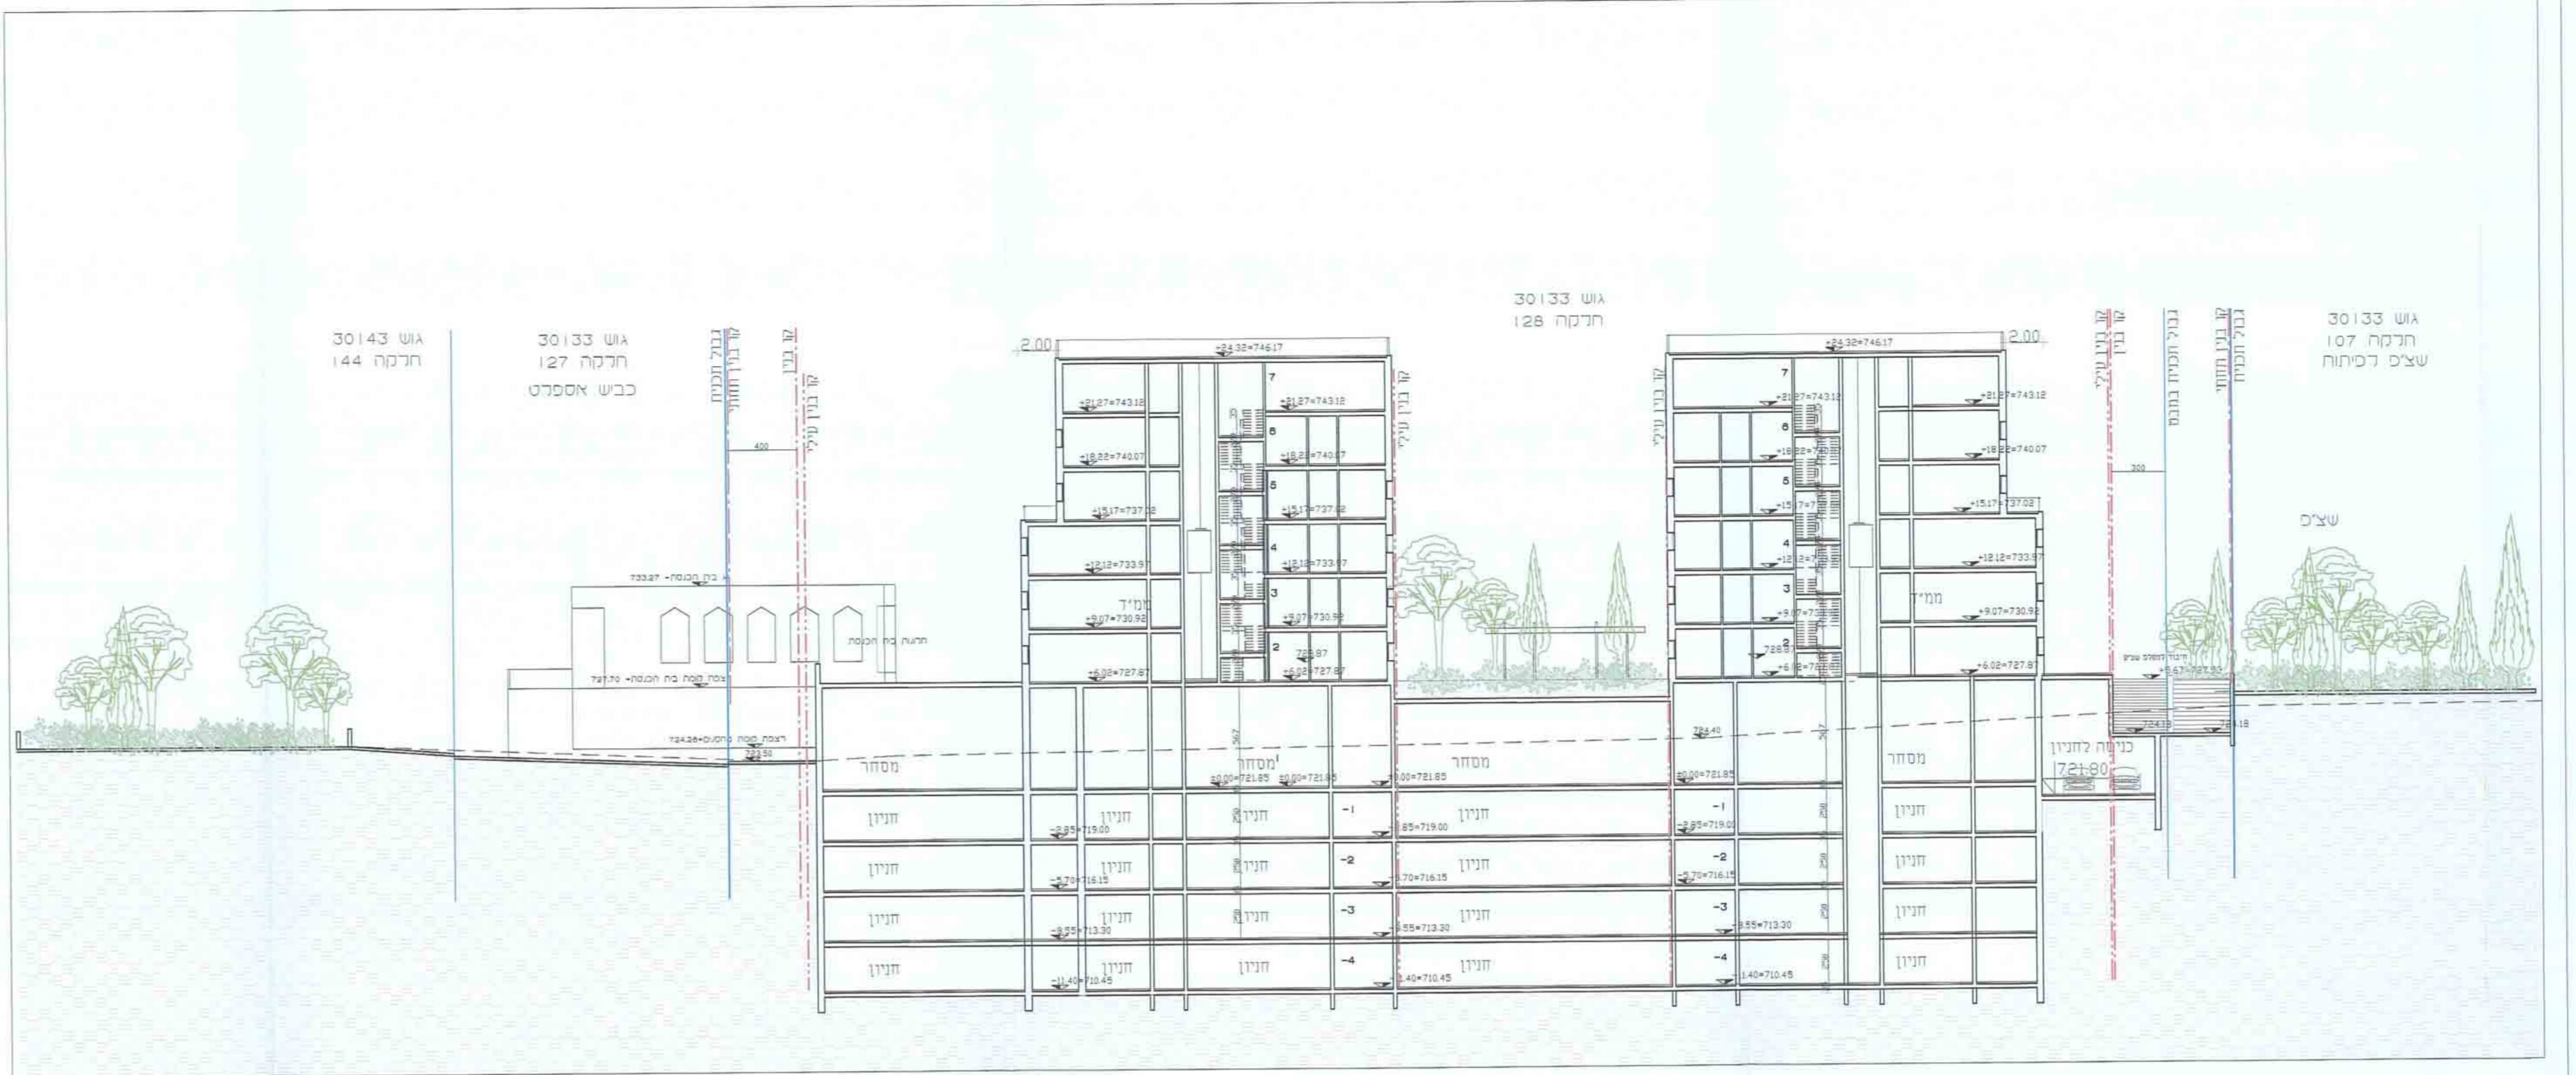


חזית צפונית קנ"מ 1:200




חזית מערבית קנ"מ 1:200

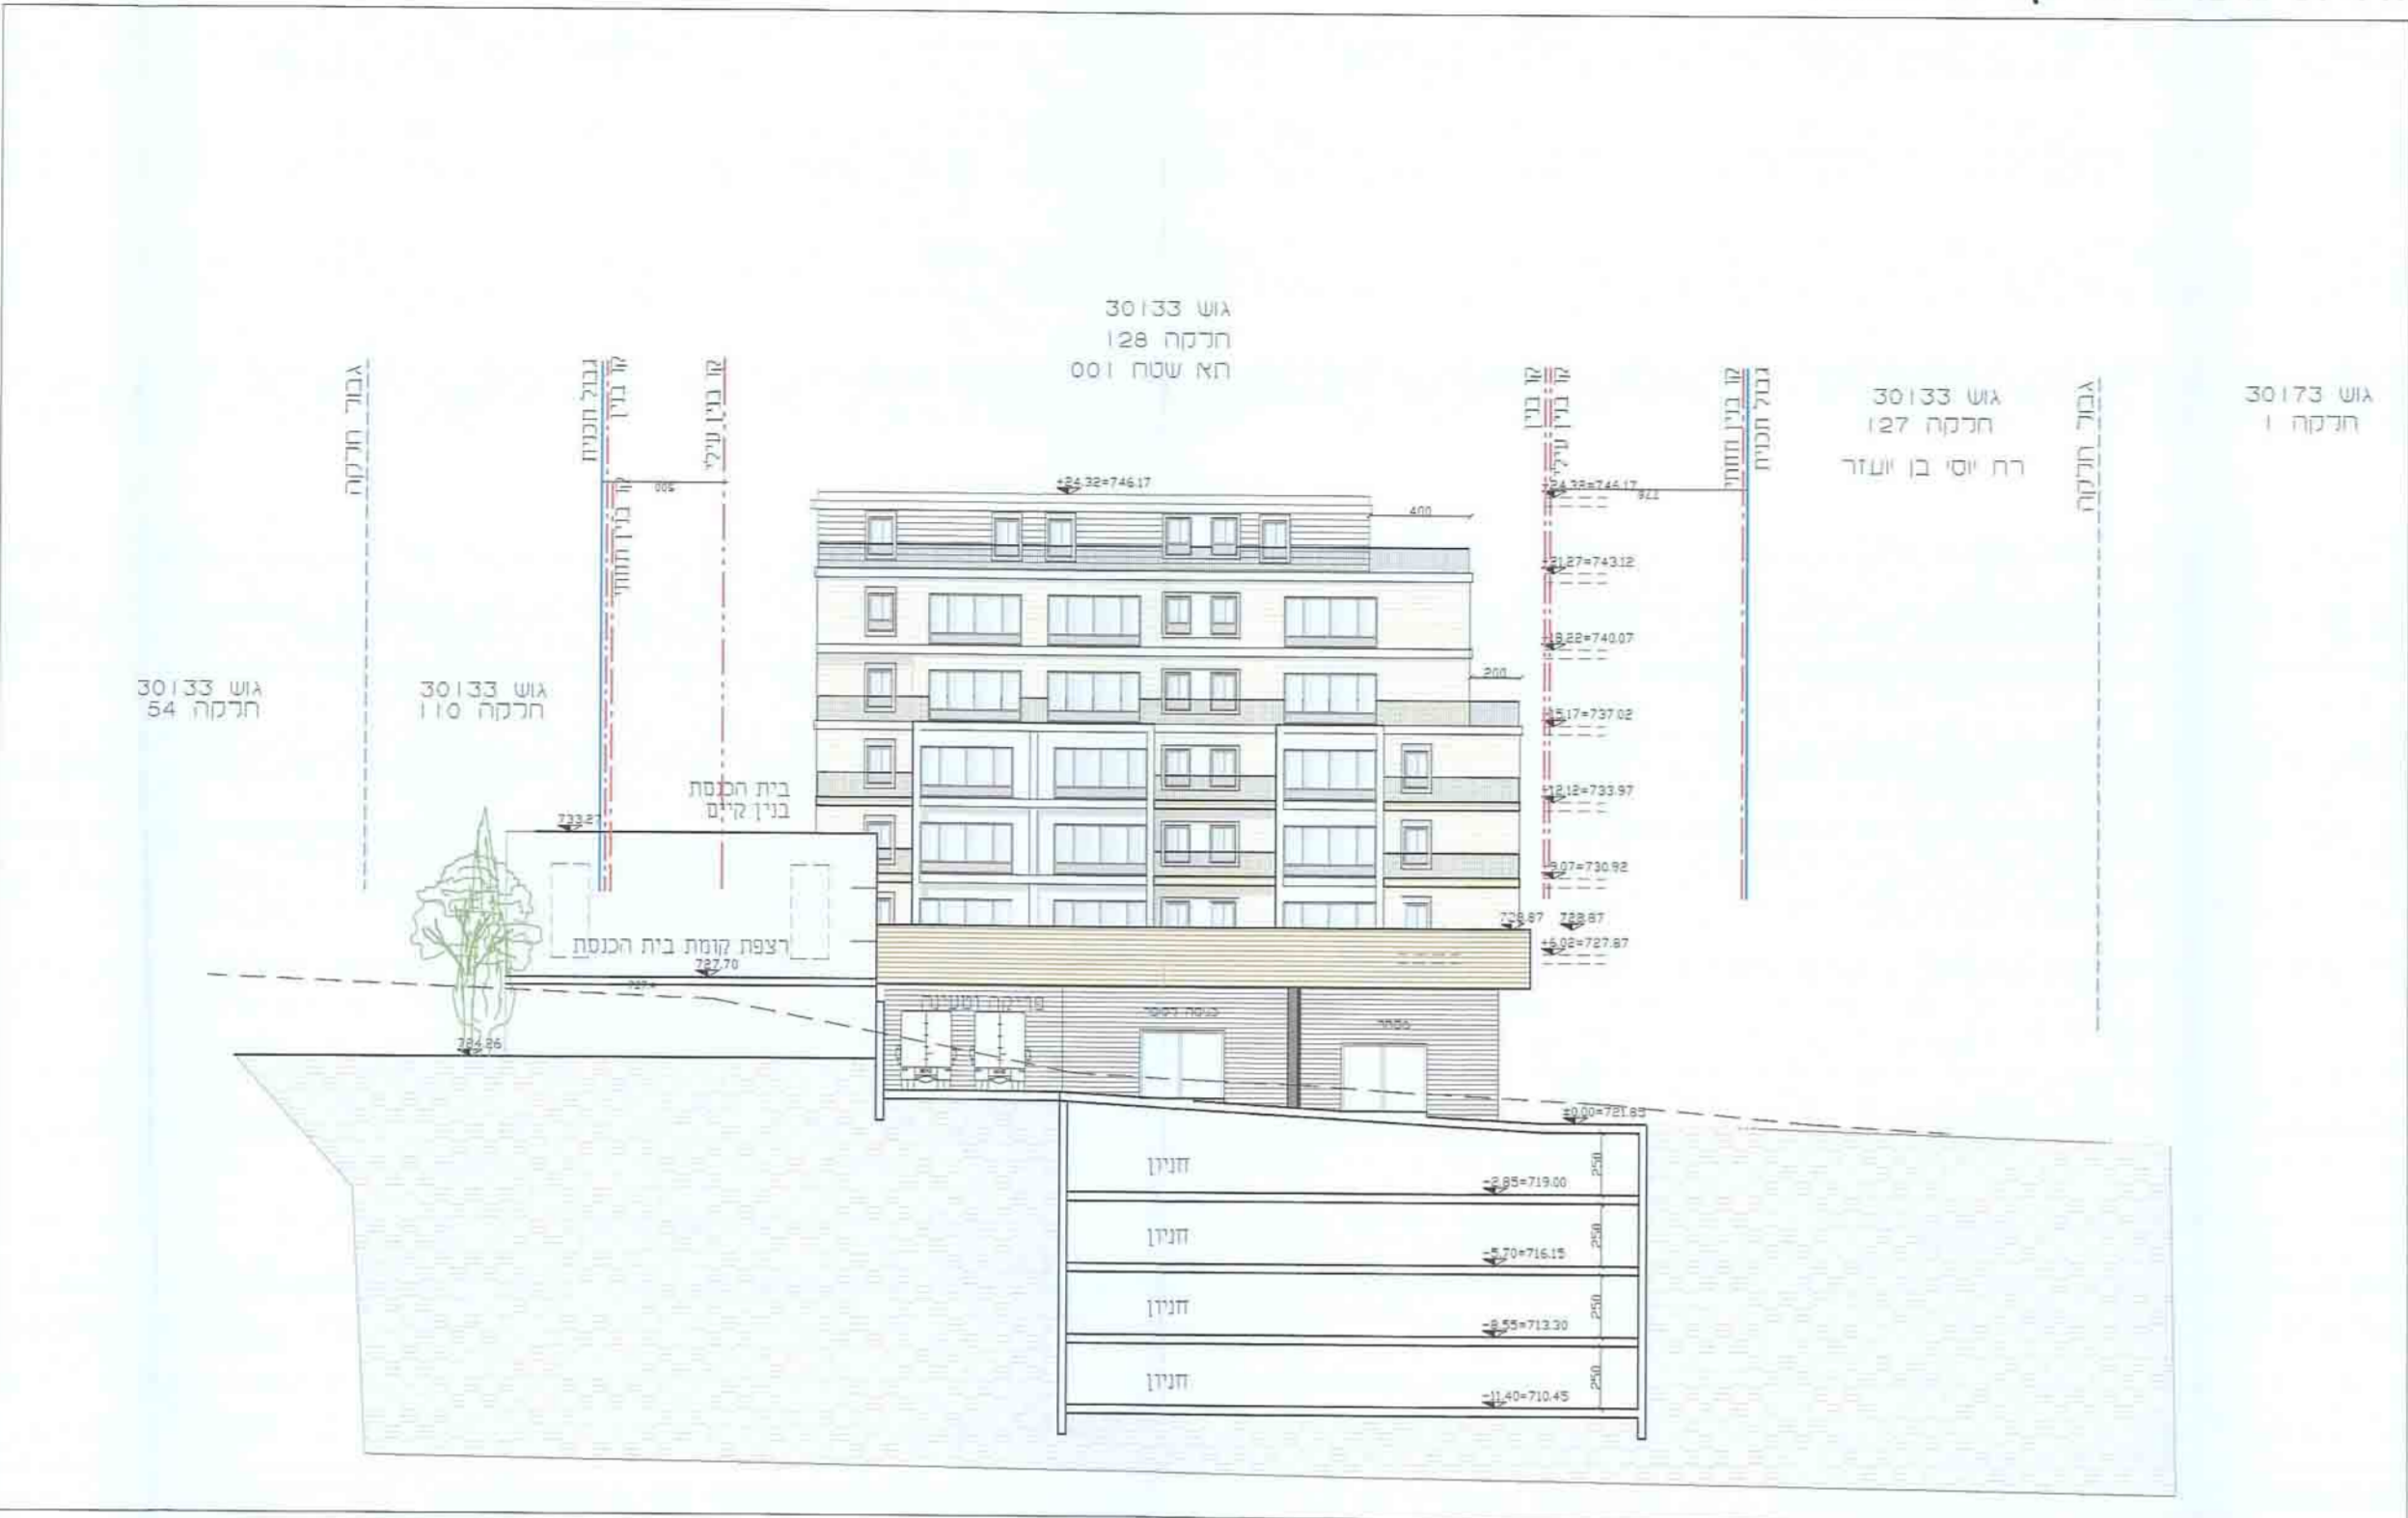

חתך ב-ב קנ"מ 1:200

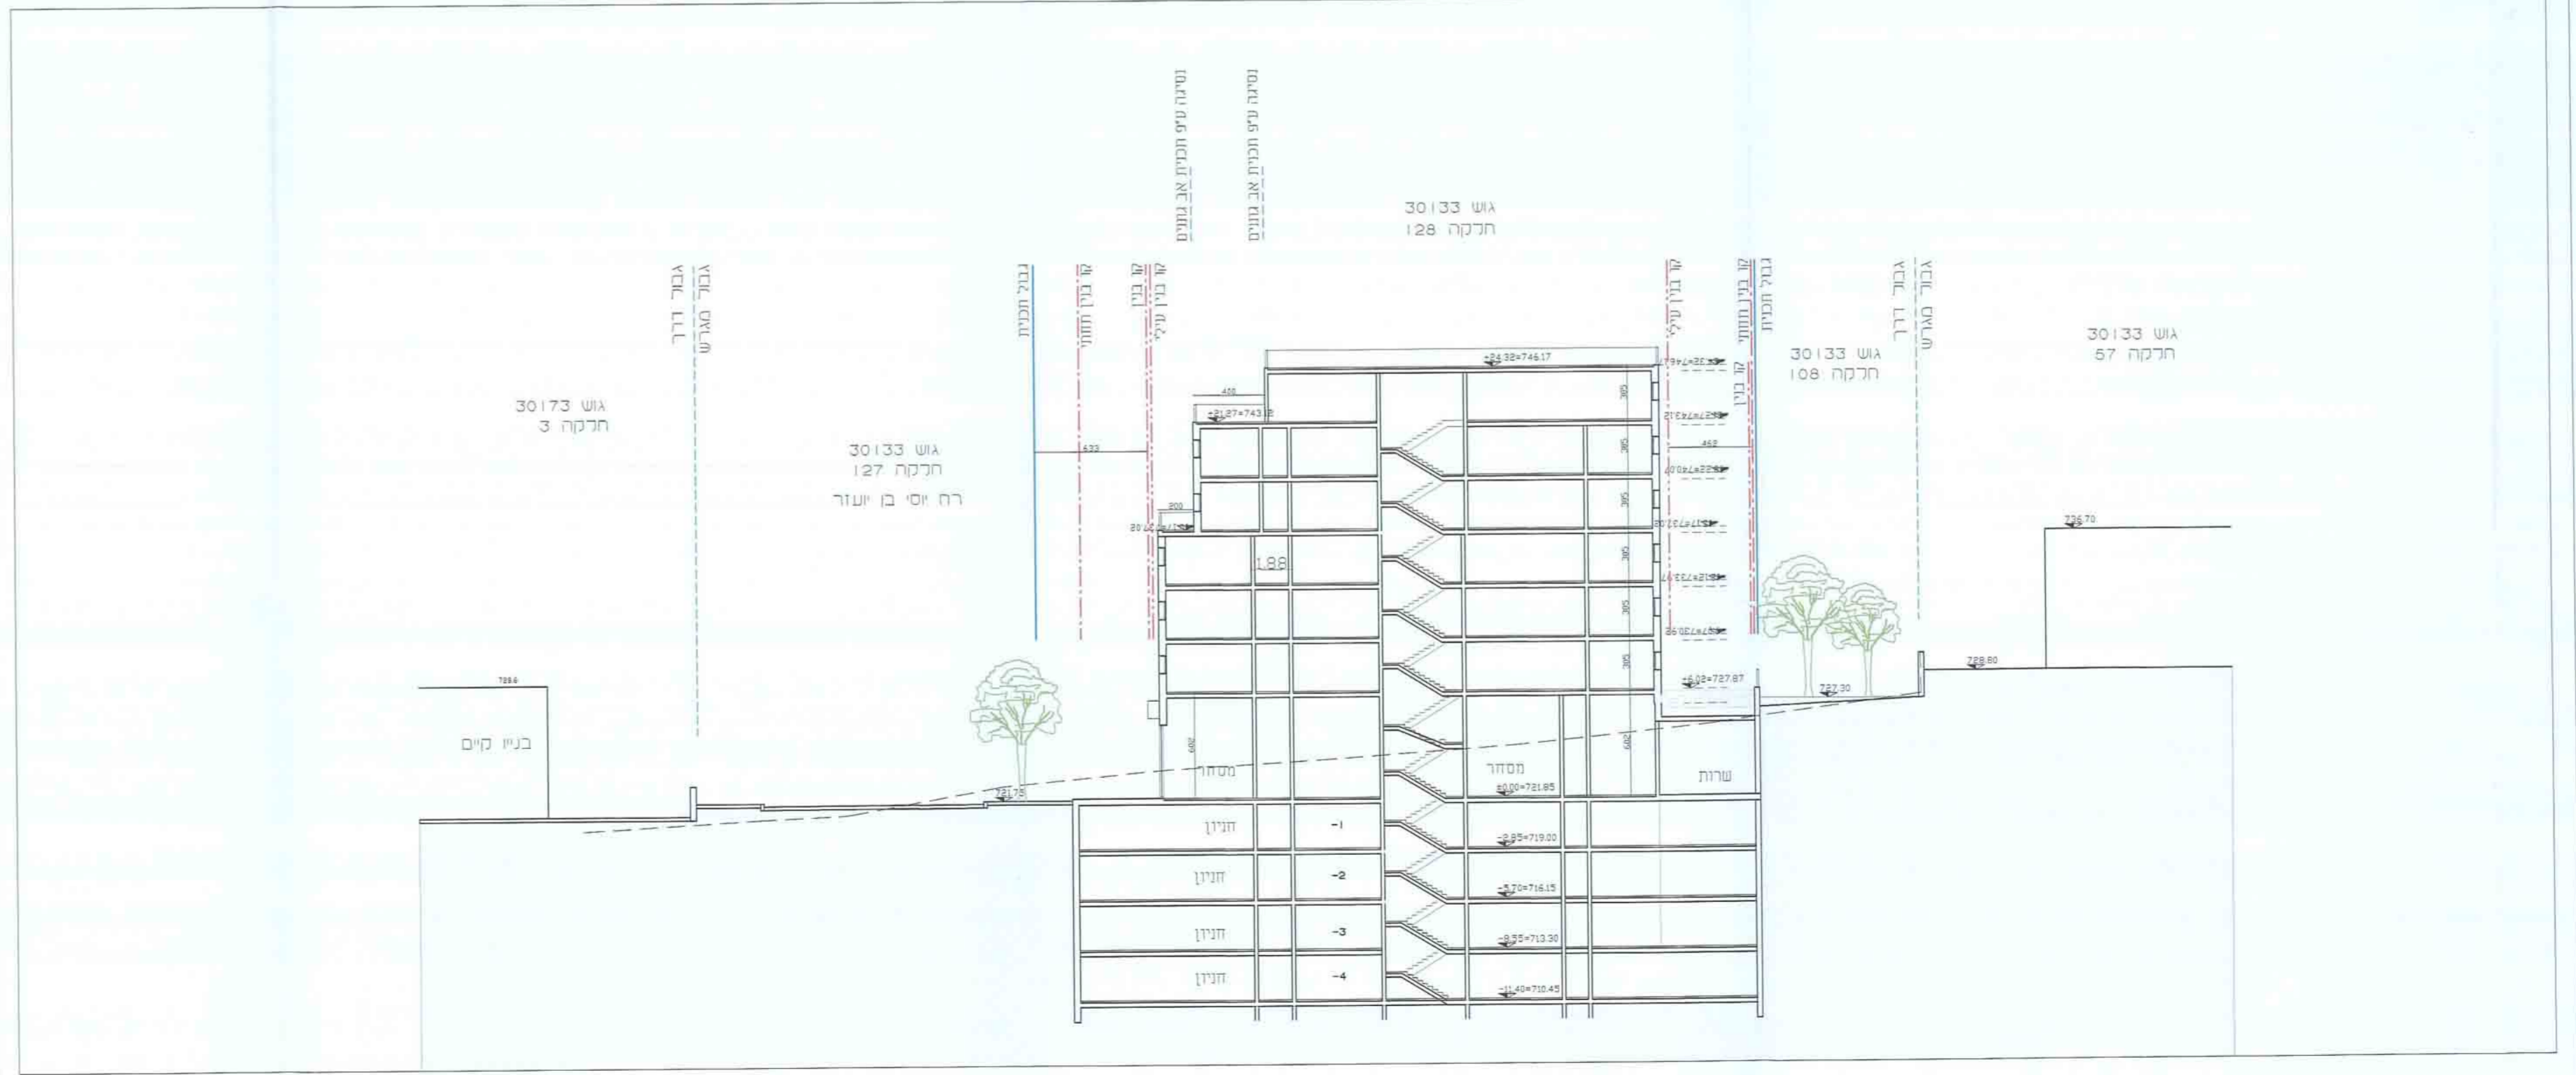

חזית דרומית קנ"מ 1:200

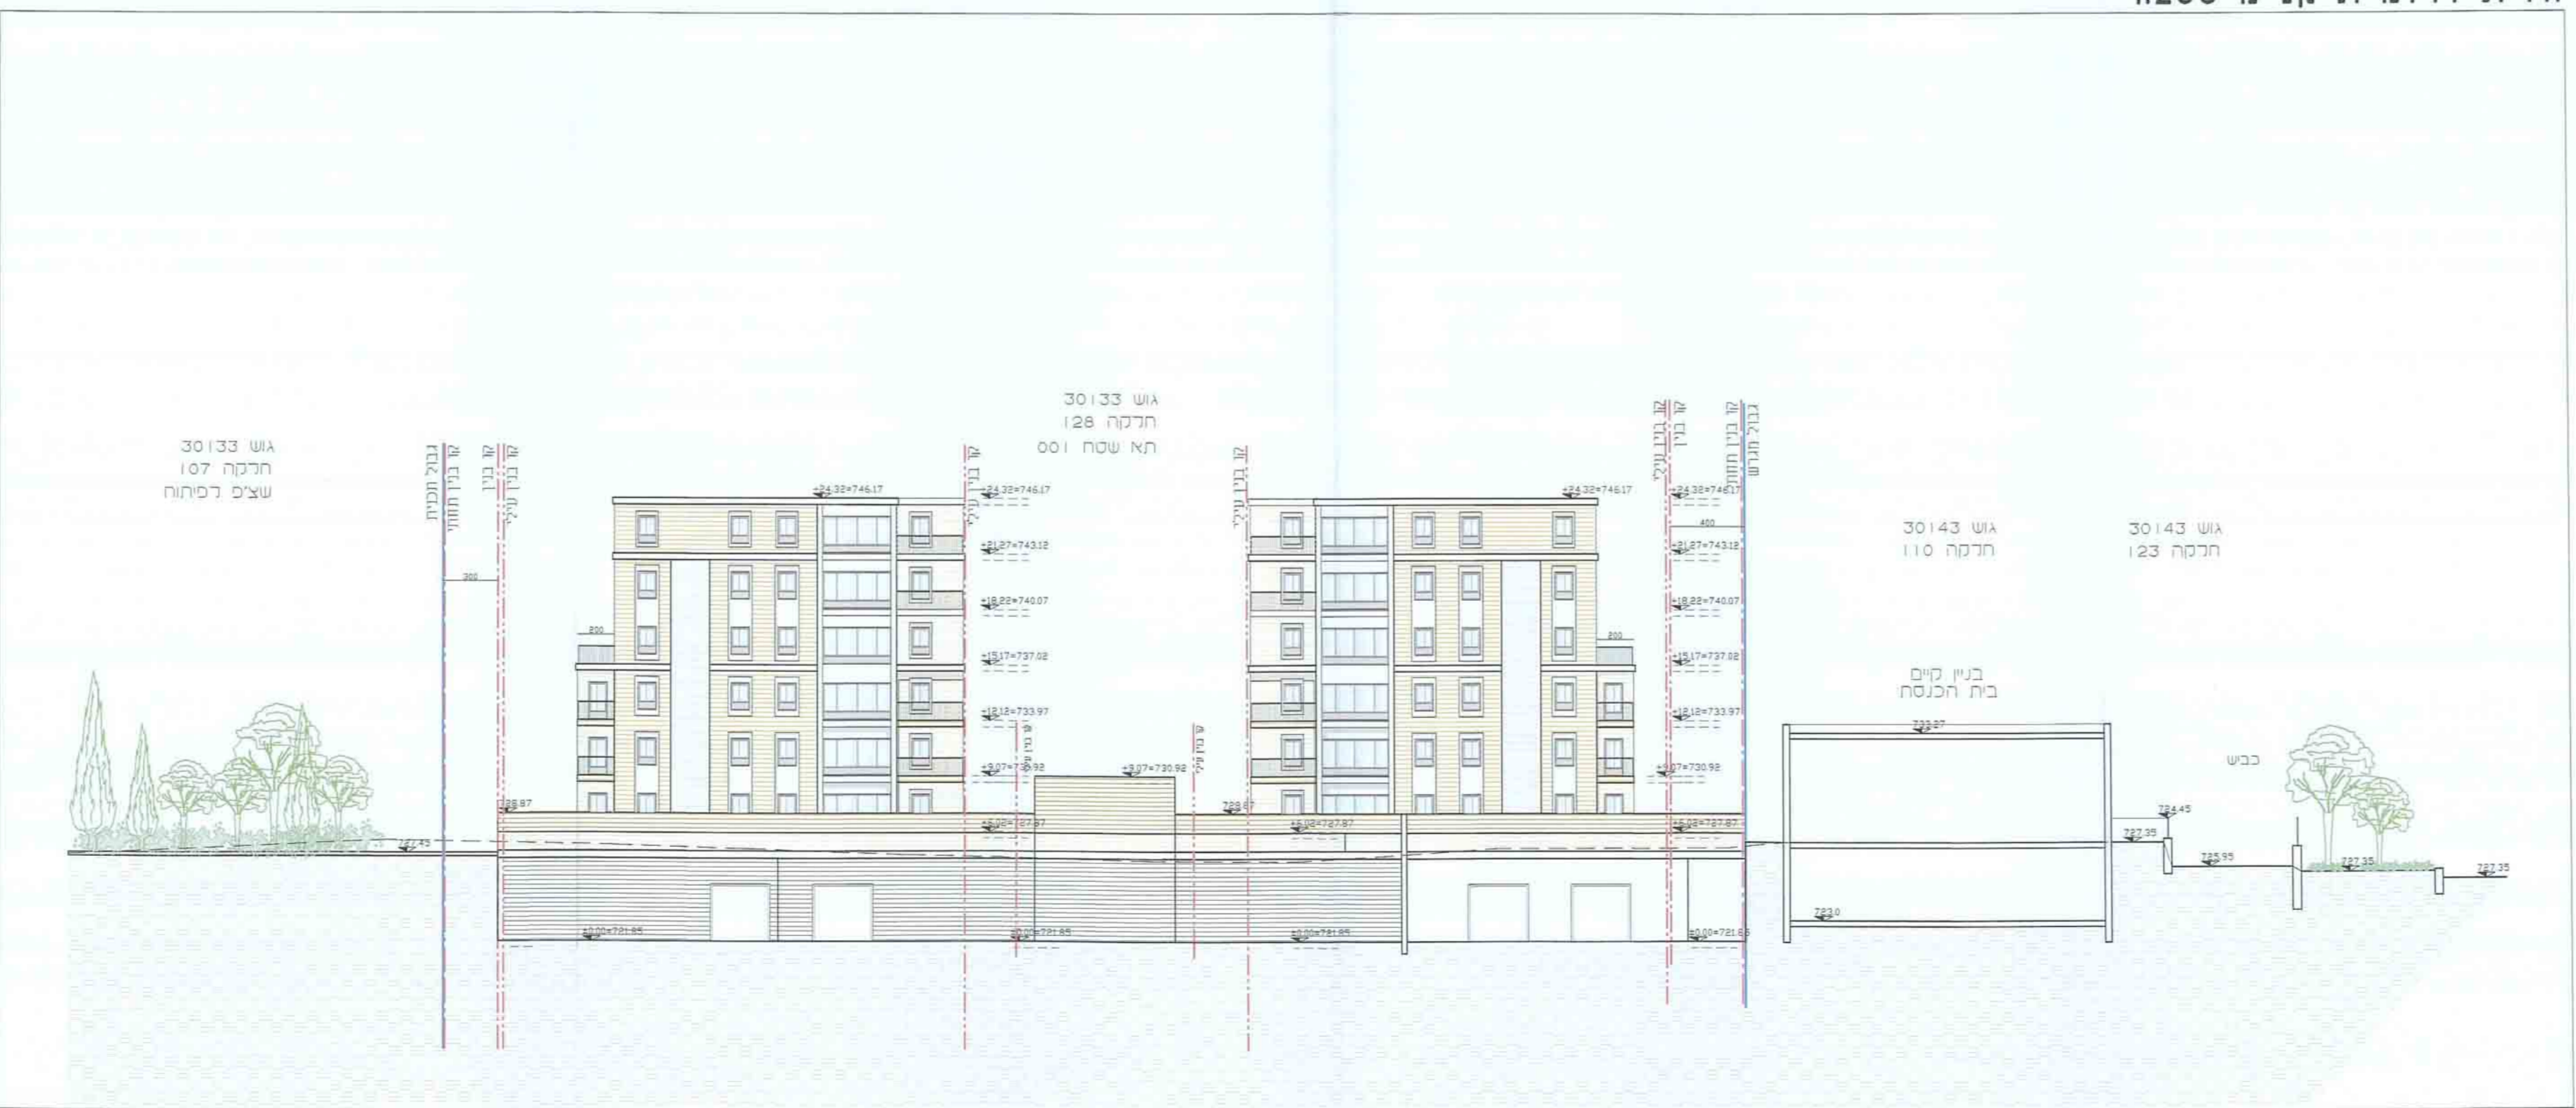

חזית מזרחית קנ"מ 1:200

