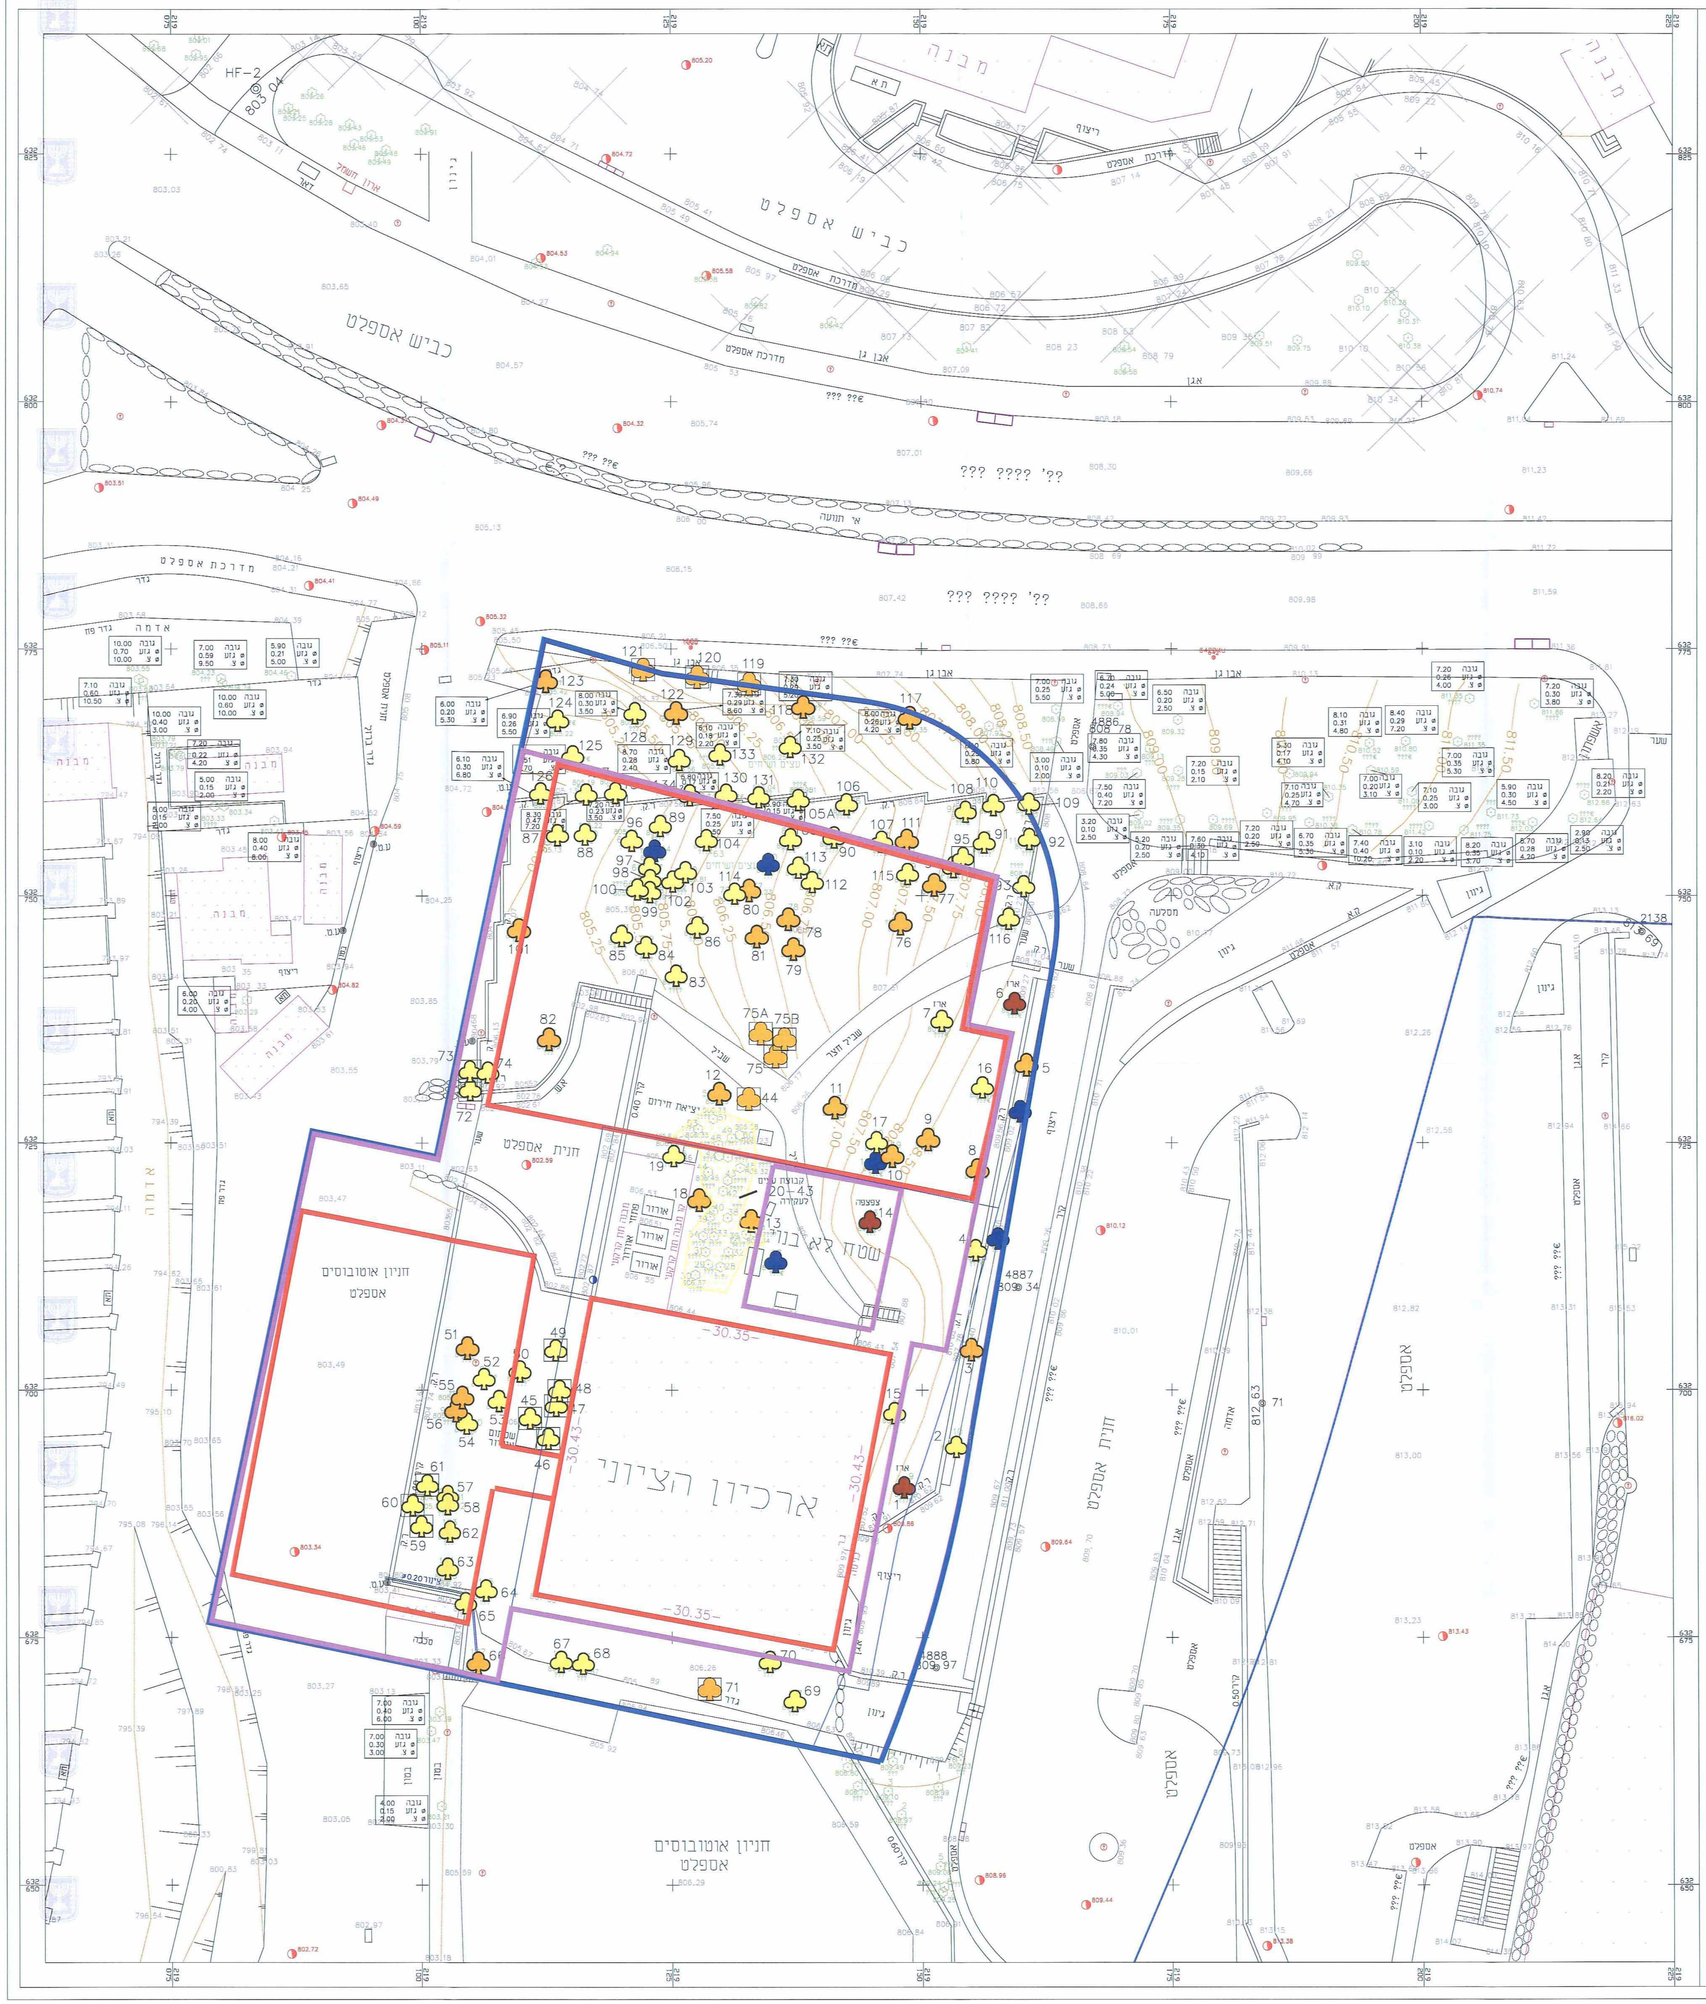


מחוז : ירושלים
נפה : ירושלים
מקום : ירושלים - כניסה לעיר
גוש : 30863
חלקה : 9
שטח : 6.417 דונם
הוכן בשביל : הסוכנות היהודית

## טבלת עצים
בתחום שטח ארכיון הציוני

| מס' עץ | גובה עץ | גזע ø | צמרת ø |
|---|---|---|---|
| 1 | 5.50 | 0.20 | 4.00 |
| 2 | 5.50 | 0.06*6 | 3.00 |
| 3 | 5.00 | 0.20*2 | 4.20 |
| 4 | 5.50 | 0.08 | 1.50 |
| 5 | 4.70 | 0.30 | 3.60 |
| 6 | 5.30 | 0.20 | 2.70 |
| 7 | 5.00 | 0.17 | 2.30 |
| 8 | 6.00 | 0.10*7 | 4.70 |
| 9 | 10.00 | 0.35*0.22 | 8.00 |
| 10 | 7.00 | 0.40 | 2.00 |
| 11 | 2.00 | 0.15 | 1.20 |
| 12 | 2.00 | 0.12 | 1.00 |
| 13 | 2.00 | 0.20 | 0.70 |
| 14 | 2.00 | 0.07*3 | 0.50 |
| 15 | 11.00 | 0.43 | 6.00 |
| 16 | 10.00 | 0.28 | 4.80 |
| 17 | 7.30 | 0.18 | 1.20 |
| 18 | 3.70 | 0.06 | 1.00 |
| 19 | 6.80 | 0.10 | 1.00 |
| 20 | 3.00 | 0.20 | 2.30 |
| 21 | 7.00 | 0.20 | 1.50 |
| 22 | 6.50 | 0.12 | 1.80 |
| 23 | 5.80 | 0.10 | 1.70 |
| 24 | 7.20 | 0.12 | 1.40 |
| 25 | 6.80 | 0.10 | 1.70 |
| 26 | 8.50 | 0.70 | 8.00 |
| 27 | 2.00 | 0.12 | 1.20 |
| 28 | 4.60 | 0.11 | 1.80 |
| 29 | 4.00 | 0.10 | 1.20 |
| 30 | 2.50 | 0.12 | 3.00 |
| 31 | 3.00 | 0.11 | 2.50 |
| 32 | 1.80 | 0.10 | 0.50 |
| 33 | 2.30 | 0.12 | 1.50 |
| 34 | 2.50 | 0.10*2 | 2.00 |
| 35 | 2.70 | 0.08 | 1.00 |
| 36 | 2.60 | 0.08 | 1.00 |
| 37 | 5.70 | 0.18 | 1.70 |
| 38 | 2.70 | 0.08 | 1.00 |
| 39 | 3.00 | 0.08*3 | 1.00 |
| 40 | 2.50 | 0.11 | 1.30 |
| 41 | 3.80 | 0.15 | 2.00 |
| 42 | 2.00 | 0.10 | 0.50 |
| 43 | 2.40 | 0.13 | 2.00 |
| 44 | 2.00 | 0.11 | 2.00 |
| 45 | 2.00 | 0.10*3 | 2.70 |
| 46 | 2.00 | 0.07 | 1.00 |
| 47 | 2.60 | 0.08 | 1.30 |
| 48 | 2.50 | 0.08*2 | 2.00 |
| 49 | 1.80 | 0.10 | 0.70 |
| 50 | 2.30 | 0.10 | 1.20 |
| 51 | 4.30 | 0.12 | 1.50 |
| 52 | 7.00 | 0.18 | 1.80 |
| 53 | 2.30 | 0.10 | 1.50 |
| 54 | 3.20 | 0.10*2 | 2.50 |
| 55 | 5.80 | 0.16 | 1.90 |
| 56 | 6.80 | 0.10*4 | 3.60 |
| 57 | 3.00 | 0.10 | 1.50 |
| 58 | 3.00 | 0.08*2 | 3.00 |
| 59 | 10.00 | 0.30 | 3.00 |
| 60 | 11.00 | 0.35 | 3.00 |
| 61 | 6.00 | 0.22 | 2.80 |
| 62 | 6.00 | 0.20 | 2.70 |
| 63 | 12.00 | 0.40 | 7.00 |
| 64 | 4.80 | 0.10 | 1.00 |
| 65 | 5.00 | 0.08*2 | 2.00 |
| 66 | 4.00 | 0.10 | 1.00 |
| 67 | 8.00 | 0.22 | 2.00 |
| 68 | 7.00 | 0.18*2 | 2.00 |
| 69 | 5.00 | 0.20 | 3.00 |
| 70 | 6.00 | 0.15 | 2.00 |
| 71 | 11.00 | 0.25 | 1.80 |
| 72 | 5.00 | 0.10 | 1.50 |
| 73 | 4.50 | 0.12 | 1.30 |
| 74 | 4.55 | 0.12 | 2.00 |
| 75 | 4.00 | 0.10*3 | 2.00 |
| 76 | 7.00 | 0.22 | 2.50 |
| 77 | 4.20 | 0.18 | 2.50 |
| 78 | 5.00 | 0.08*3 | 2.60 |
| 79 | 5.20 | 0.10*3 | 4.00 |
| 80 | 5.50 | 0.10*3 | 4.00 |
| 81 | 7.30 | 0.22*2 | 2.70 |
| 82 | 12.00 | 0.50 | 7.00 |
| 83 | 10.00 | 0.35 | 6.00 |
| 84 | 4.00 | 0.12 | 3.00 |
| 85 | 11.00 | 0.37 | 4.00 |
| 86 | 13.00 | 0.40 | 4.20 |
| 87 | 12.00 | 0.50 | 7.20 |
| 88 | 2.80 | 0.10 | 1.30 |
| 89 | 7.50 | 0.22*3 | 6.80 |
| 90 | 6.20 | 0.20*3 | 5.30 |
| 91 | 7.00 | 0.20*3 | 7.00 |
| 92 | 11.00 | 0.32 | 4.80 |
| 93 | 7.50 | 0.12 | 1.30 |
| 94 | 8.00 | 0.55 | 6.00 |
| 95 | 6.80 | 0.10 | 1.50 |
| 96 | 6.70 | 0.10*2 | 1.40 |
| 97 | 5.00 | 0.10*4 | 3.00 |
| 98 | 5.00 | 0.10 | 2.80 |
| 99 | 4.20 | 0.10*3 | 1.90 |
| 100 | 6.80 | 0.10*3 | 3.00 |
| 101 | 5.90 | 0.10 | 1.00 |
| 102 | 5.80 | 0.10 | 1.00 |
| 103 | 6.00 | 0.15*2 | 3.00 |
| 104 | 8.00 | 0.40+0.30 | 4.00 |
| 105 | 7.00 | 0.10*2 | 1.00 |
| 106 | 7.60 | 0.20 | 3.00 |
| 107 | 5.70 | 0.20 | 2.80 |
| 108 | 2.30 | 0.10*2 | 1.00 |
| 109 | 9.00 | 0.13*2 | 1.40 |
| 110 | 7.80 | 0.16 | 2.70 |
| 111 | 10.50 | 0.50 | 6.00 |
| 112 | 7.50 | 0.35 | 8.00 |
| 113 | 12.00 | 0.30 | 5.00 |
| 114 | 5.00 | 0.10*3 | 2.00 |
| 115 | 5.00 | 0.15 | 0.50 |
| 116 | 6.00 | 0.08*2 | 2.00 |
| 117 | 7.90 | 0.15 | 3.80 |
| 118 | 6.00 | 0.11*2 | 1.70 |
| 119 | 7.20 | 0.13 | 1.00 |

# תכנית מסי 101-0055632

## הארכיון הציוני, ירושלים

## שמירה על עצים בוגרים- נספח מס. 2

חותמת מוסד התכנון :

חוק התכנון והבניה, התשכ"ה - 1965
משרד הפנים - מחוז ירושלים
מועדה המחוזית לתכנון ובניה
לאשר את התכנית
תכנית לא נקבעה טעונה אישור השר
תכנית נקבעה טעונה אישור השר
תאריך
יו"ר הועדה המחוזית

מהדורה : 3 תאריך : 26/01/2012
עדכון: 10/09/2014

אדיר יעוץ
ופקוח נוסף בע"מ
ח.פ 513743583

| | | |
|---|---|---|
| עורך התכנית | שם: אדיר אלון אדיר יעוץ ופיקוח בע"מ | חתימה: |
| | כתובת: מושב חגור ת.ד. 309 | |
| | טלפון: 052-2333555 | פקס: 03-9032190 |
| | דוא"ל: | |

סקר עצים הארכיון הציוני, ירושלים

אדיר
יעוץ ופקוח נוסף בע"מ
מושב חגור ת.ד. 309 פקס: 03-9032190 נייד: 052-2333555
nert:

- עץ להעתקה
- עץ לשימור
- עץ לכריתה
- עץ להעתקה שלא סומן ע"י מודד אבא בסימון עצמי במיקום משוער
- עץ לשימור שלא סומן ע"י מודד אבא בסימון עצמי במיקום משוער
- עץ לכריתה שלא סומן ע"י מודד אבא בסימון עצמי במיקום משוער
- עץ שנמדד אך אינו קיים בשטח או שאינו עומד בגורם מינימום ע"פ הגדרות תיקון 89
- קבוצת עצים לכריתה

שרטט: יחיעם
קנ"מ: 1:250

- קונטור בניה תת קרקעית
- קונטור בניה עילי
- גבול תכנית
- 101 גבול תא שטח ומספרו