כנל_ 1013920

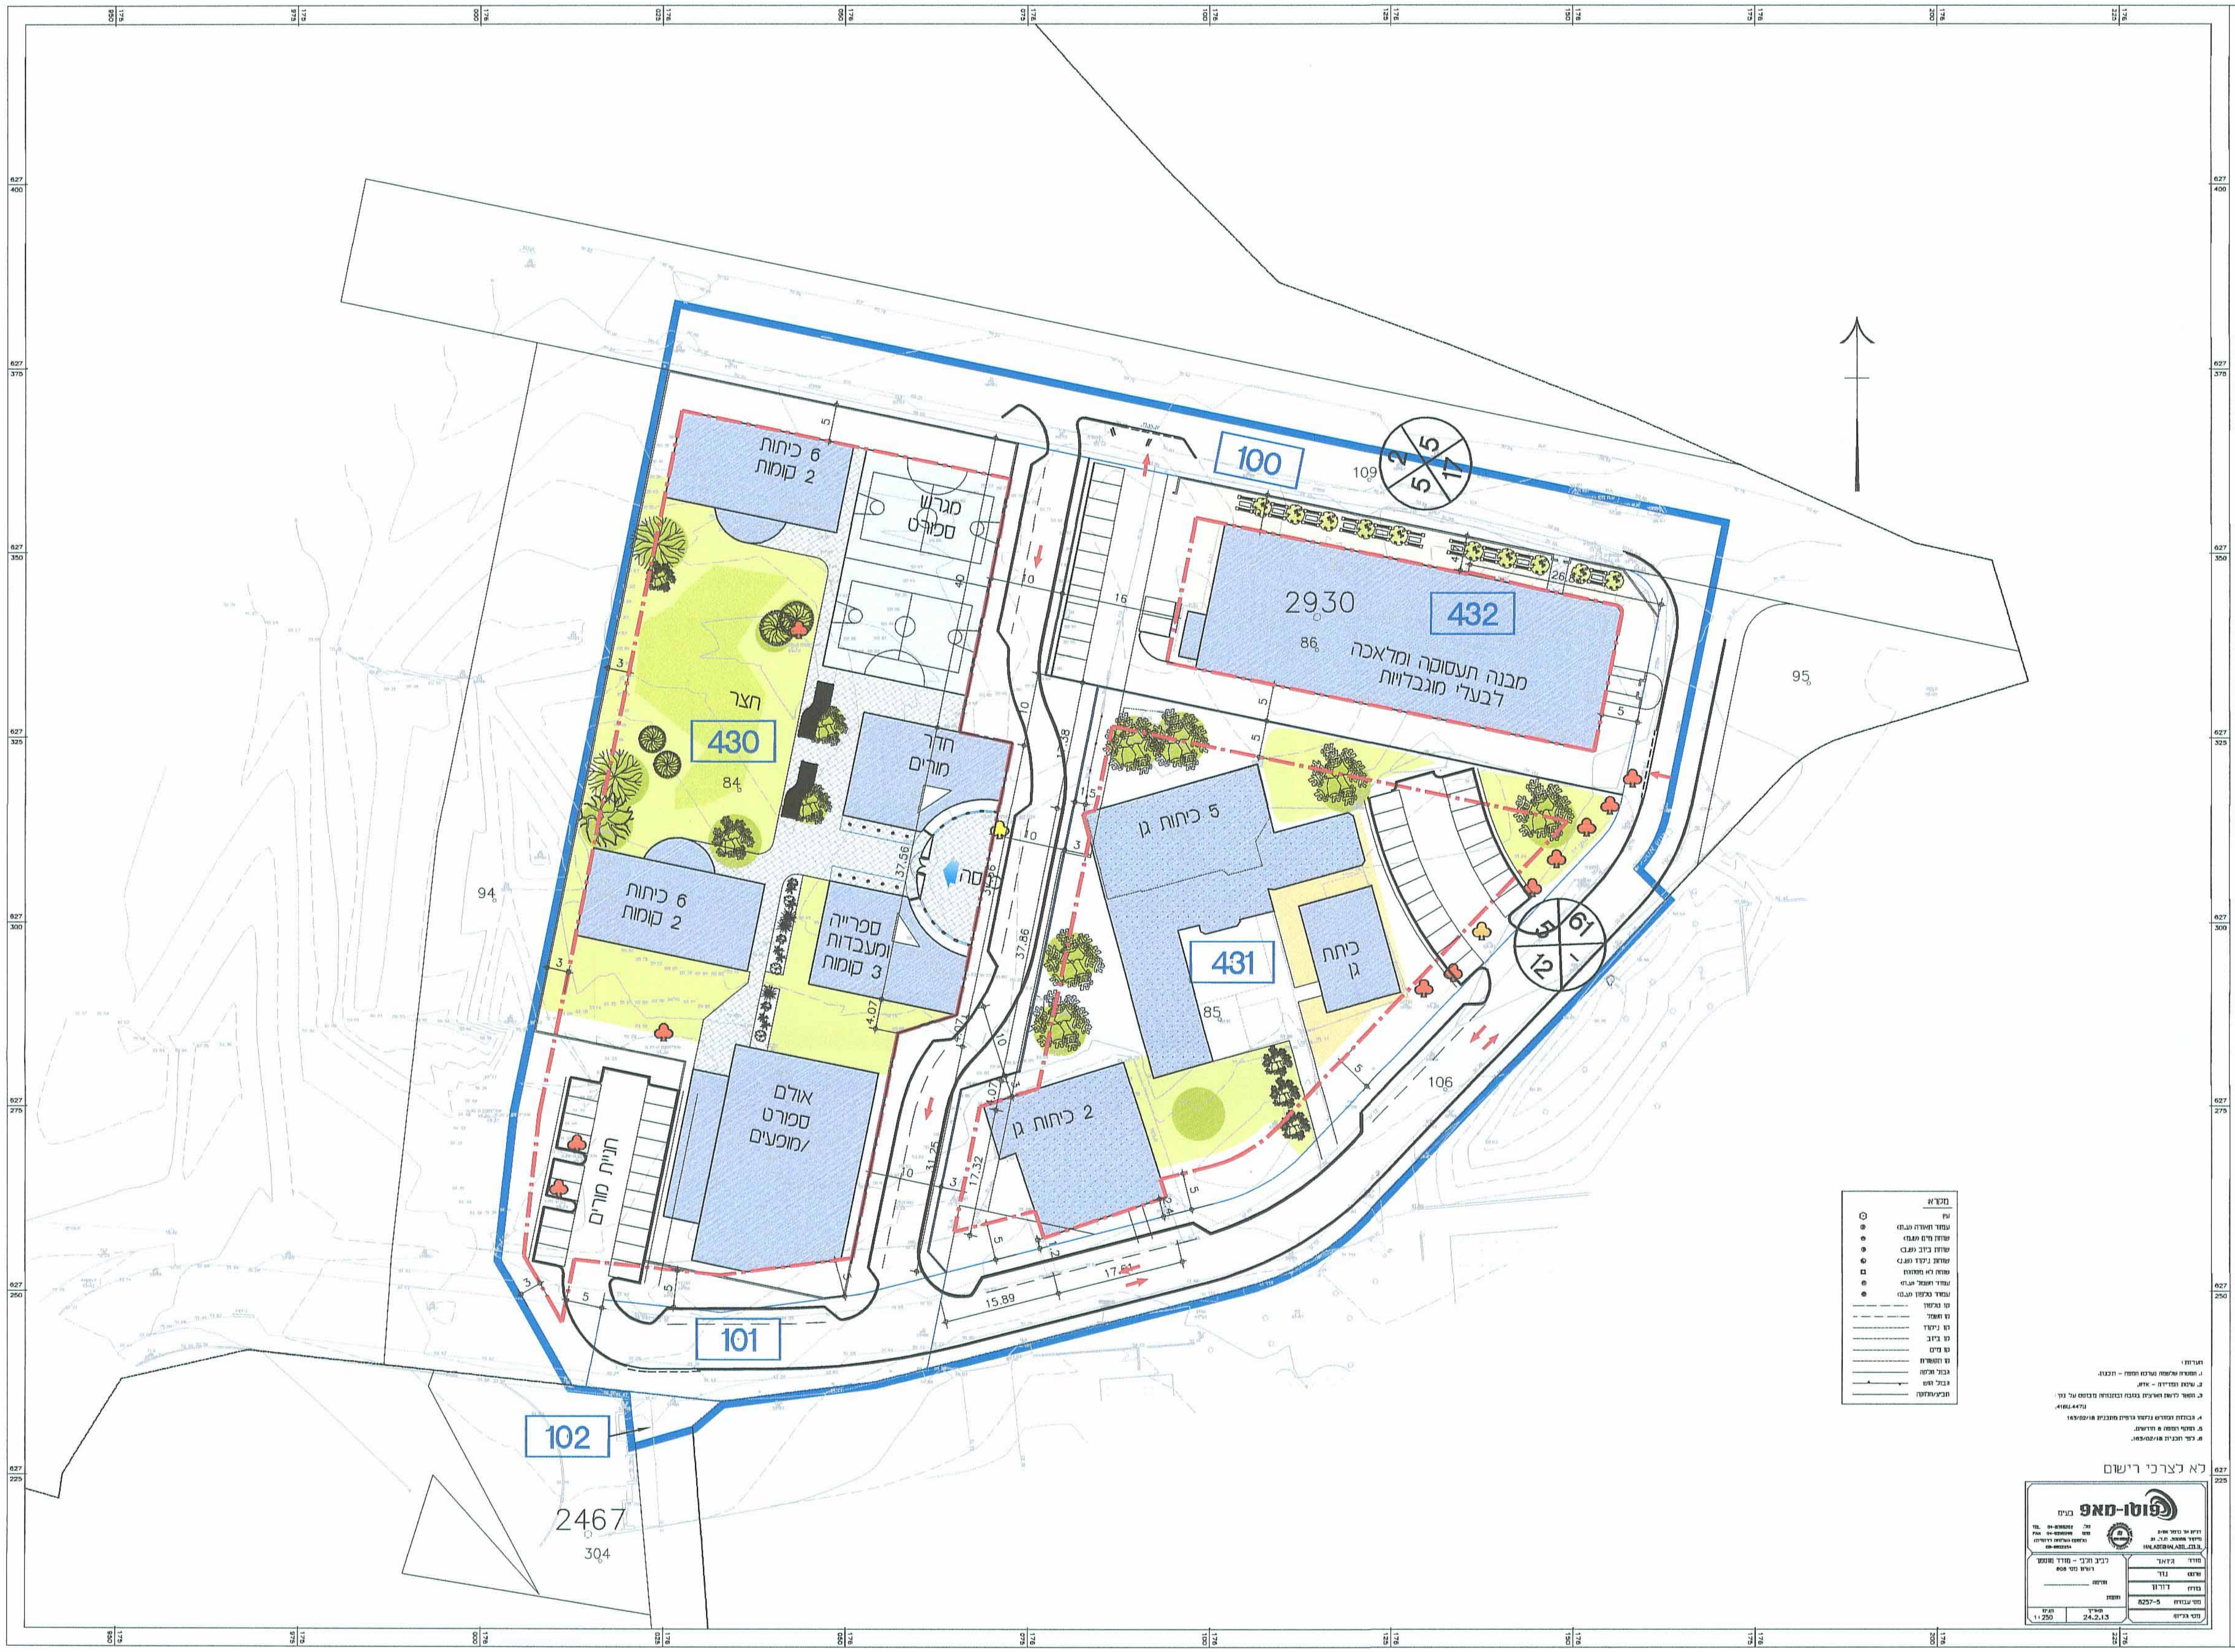
100
101
102
430
431
432
6 כיתות 2 קומות
מגרש ספורט
חצר
84
חדר מורים
רחבה
6 כיתות 2 קומות
ספרייה ומעבדות 3 קומות
אולם ספורט /מופעים
חניית מורים
2930
מבנה תעסוקה ומלאכה לבעלי מוגבלויות
86
5 כיתות גן
כיתת גן
85
2 כיתות גן
94
95
106
109
2467
304
מקרא
לא לצרכי רישום
פוטו-מאפ

נתקבל
08. 04. 2014
מחלקת הנדסה
עיריית קרית מלאכי

לשכת התכנון המחוזית
משרד הפנים-מחוז דרום
7 05 2014
נתקבל

תכנית מס' 1/167/03/18

3 מגרשים למבנים ומוסדות ציבור, שכונת "גבעת סביונים", קרית מלאכי

ניספח בינוי וחניה

נספח מנחה
מחייב בנושא קווי בניין

קנ"מ - 1:500

תאריך : 3.04.2014

עורך התכנית	שם: רונית קיסר פרידמן, אדריכלות רשיון 00077950		חתימה: רונית קיסר אדריכלות 054-7792638
	כתובת: כפר ורבורג, משק 139 מיקוד 70998		
	טלפון: 08-8580840	פקס: 08-8580840	דוא"ל: keysar@smile.net.il

חוק התכנון והבניה, התשכ"ה - 1965
משרד הפנים - מחוז הדרום
הוועדה המחוזית החליטה ביום:
13/1/14
לאשר את התכנית

☒ התכנית לא נקבעה טעונה אישור השר
☐ התכנית נקבעה טעונה אישור השר

יו"ר הוועדה המחוזית
12/6/14
תאריך