

מחוז ירושלים
מרחב תכנון מקומי ירושלים

תכנית מס' 14000'ג'

נספח מס' 6
סיפוס ו', ו', ו'
תא שטח 27

גוש 30564
חלקה חלק מ-38
מגרש מאושר מס' 270 ע"פ תוכנית 1973 ב'

קנ"מ 1:100


מקרה:

קיים

שטח עיקרי מוצע

שטח שירות למחסן


מדרסת מוצעת

שטח מוצע בחתכים

תא שטח

01

שטח חלופי אפשרי כשטח עיקרי
במקום שטח אדום מוצע





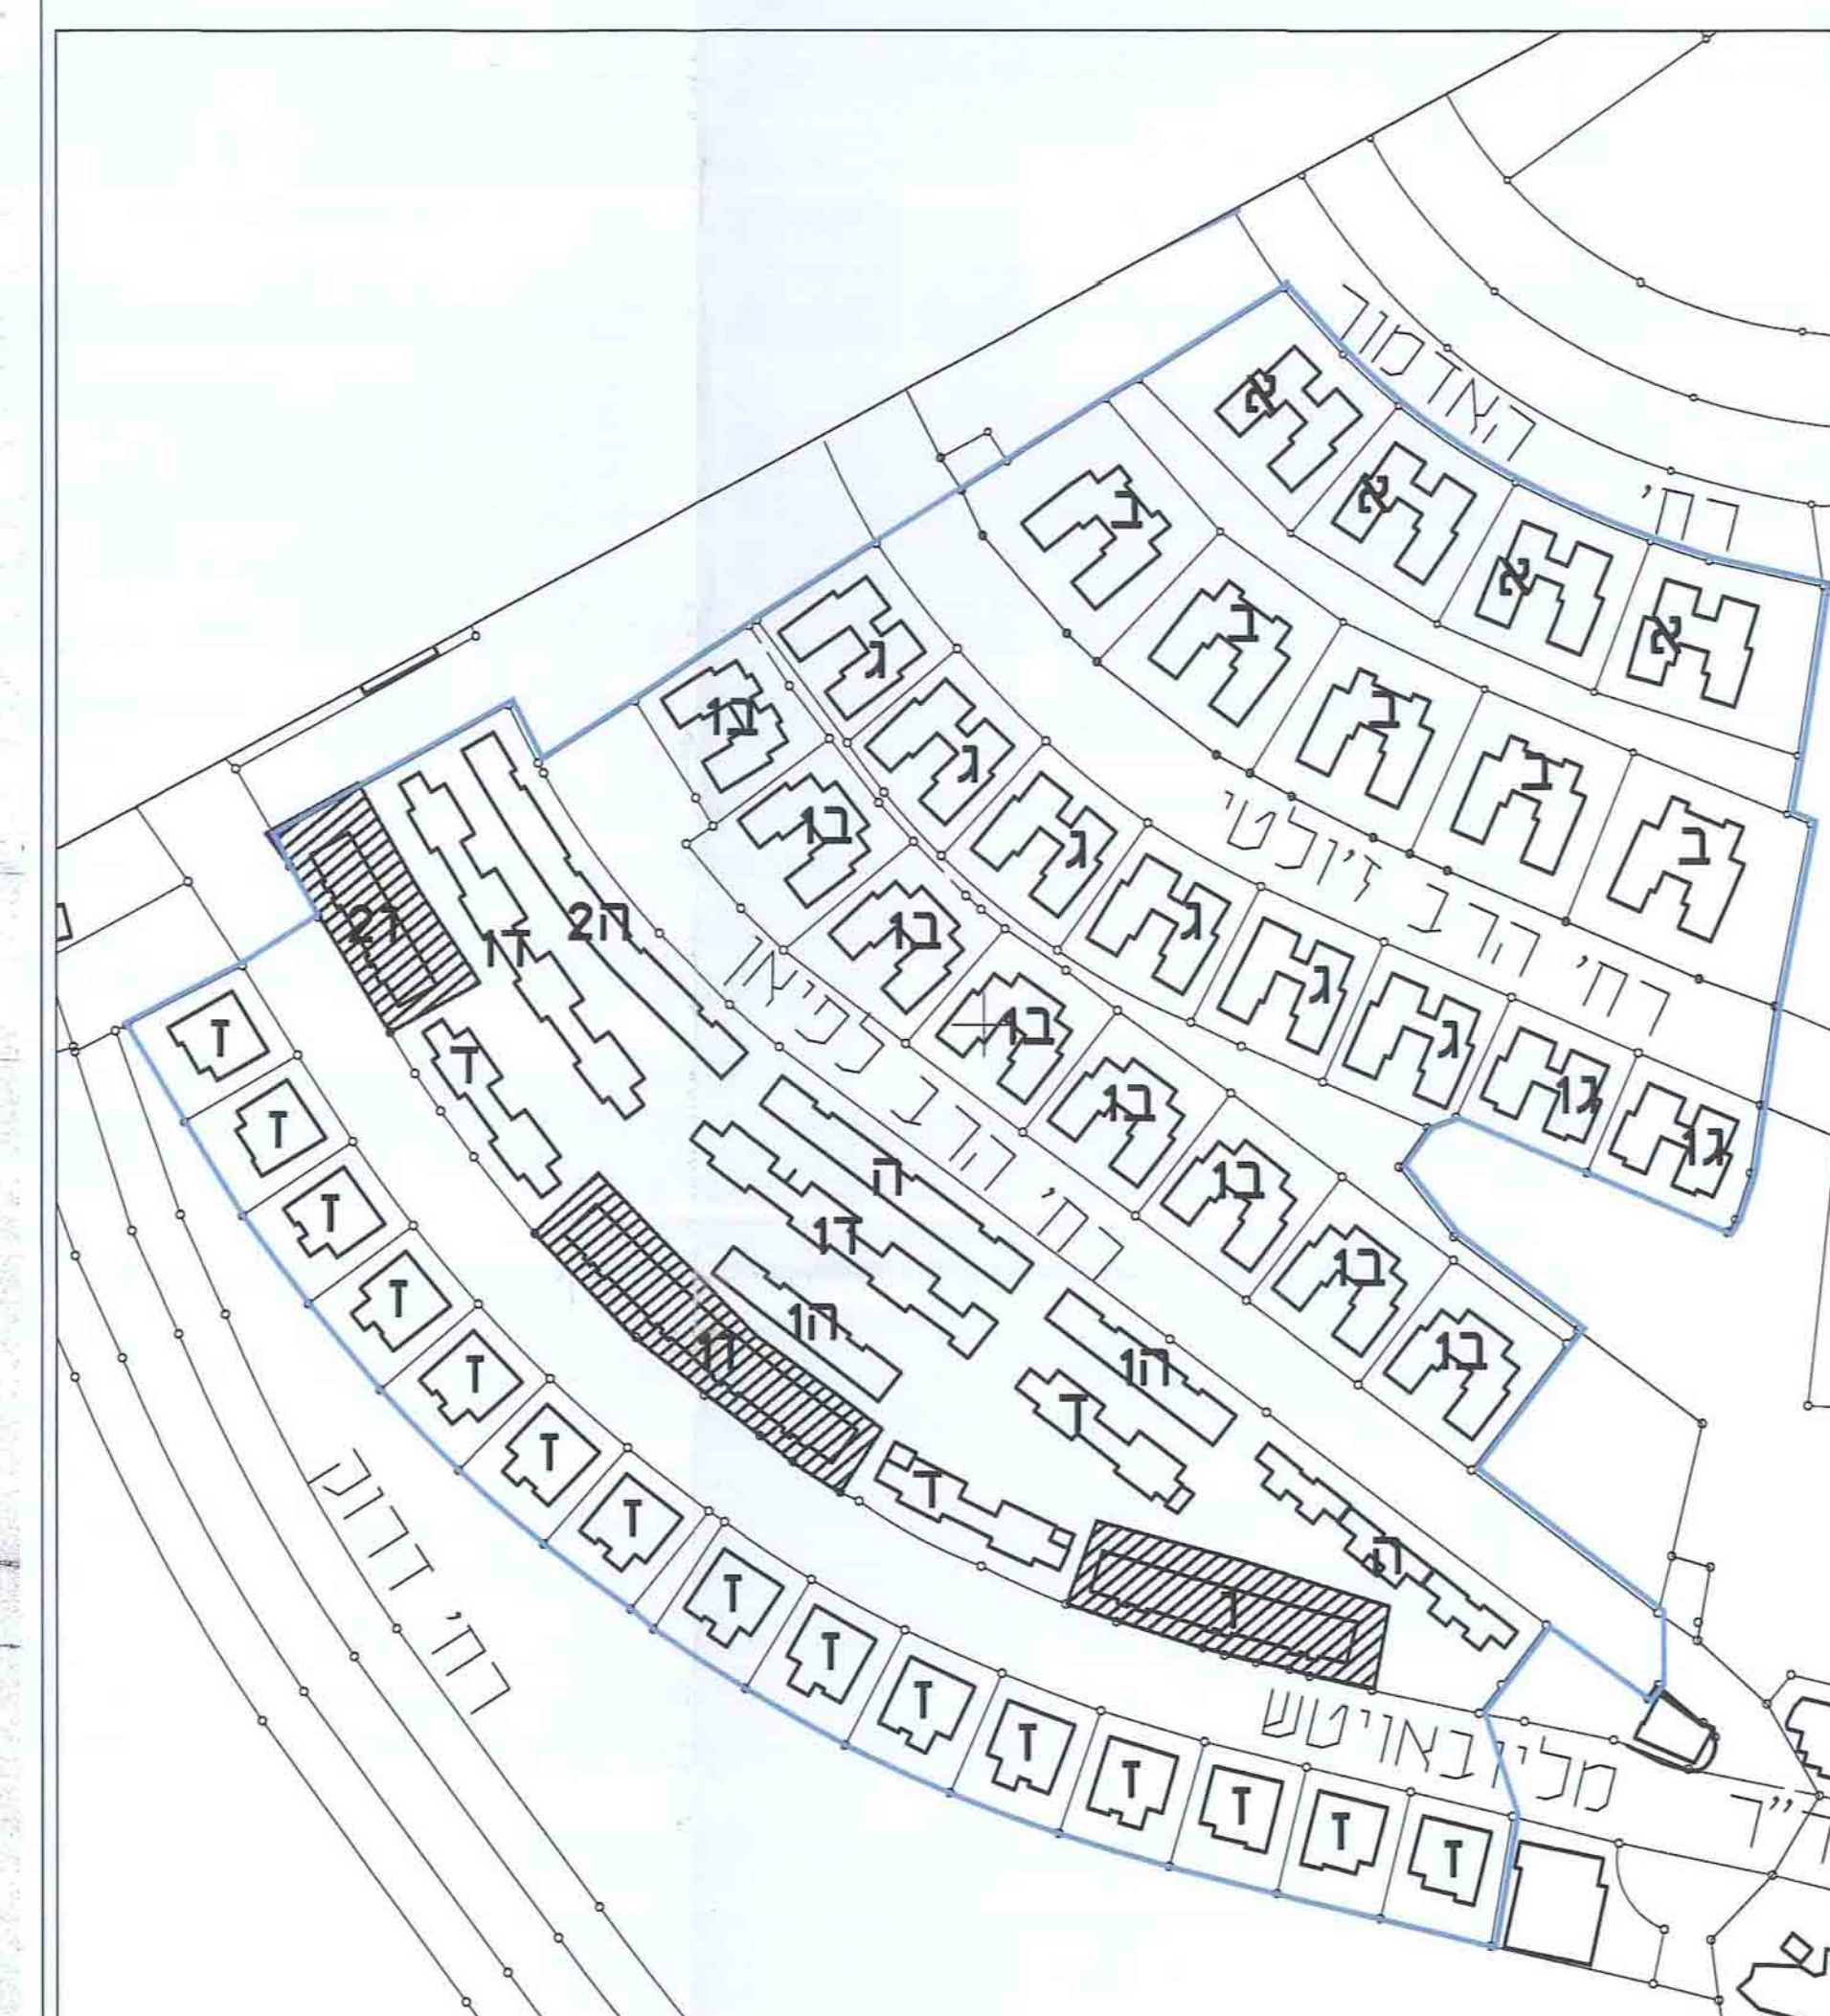


מפת מפתח קנ"מ 1:1250




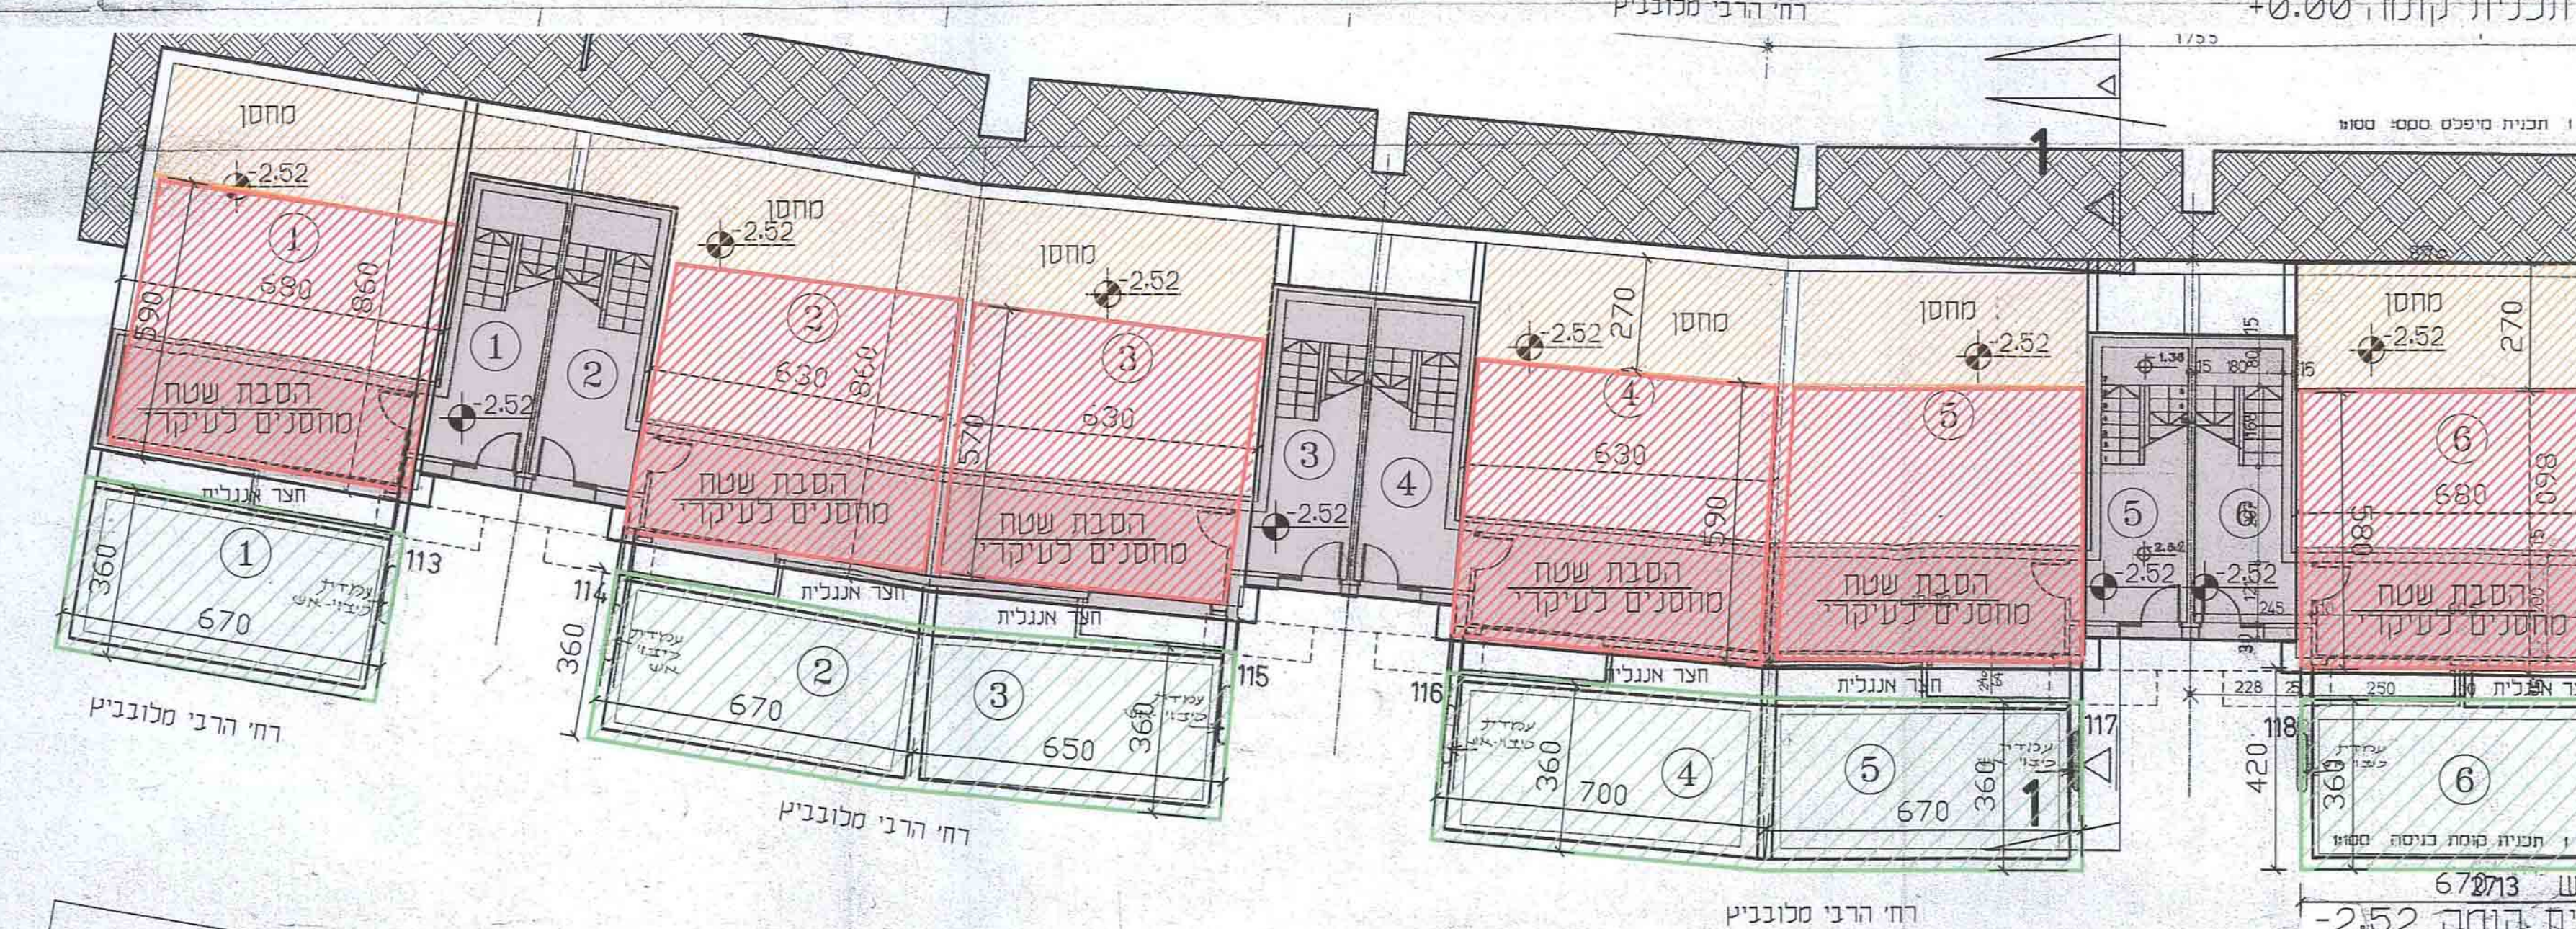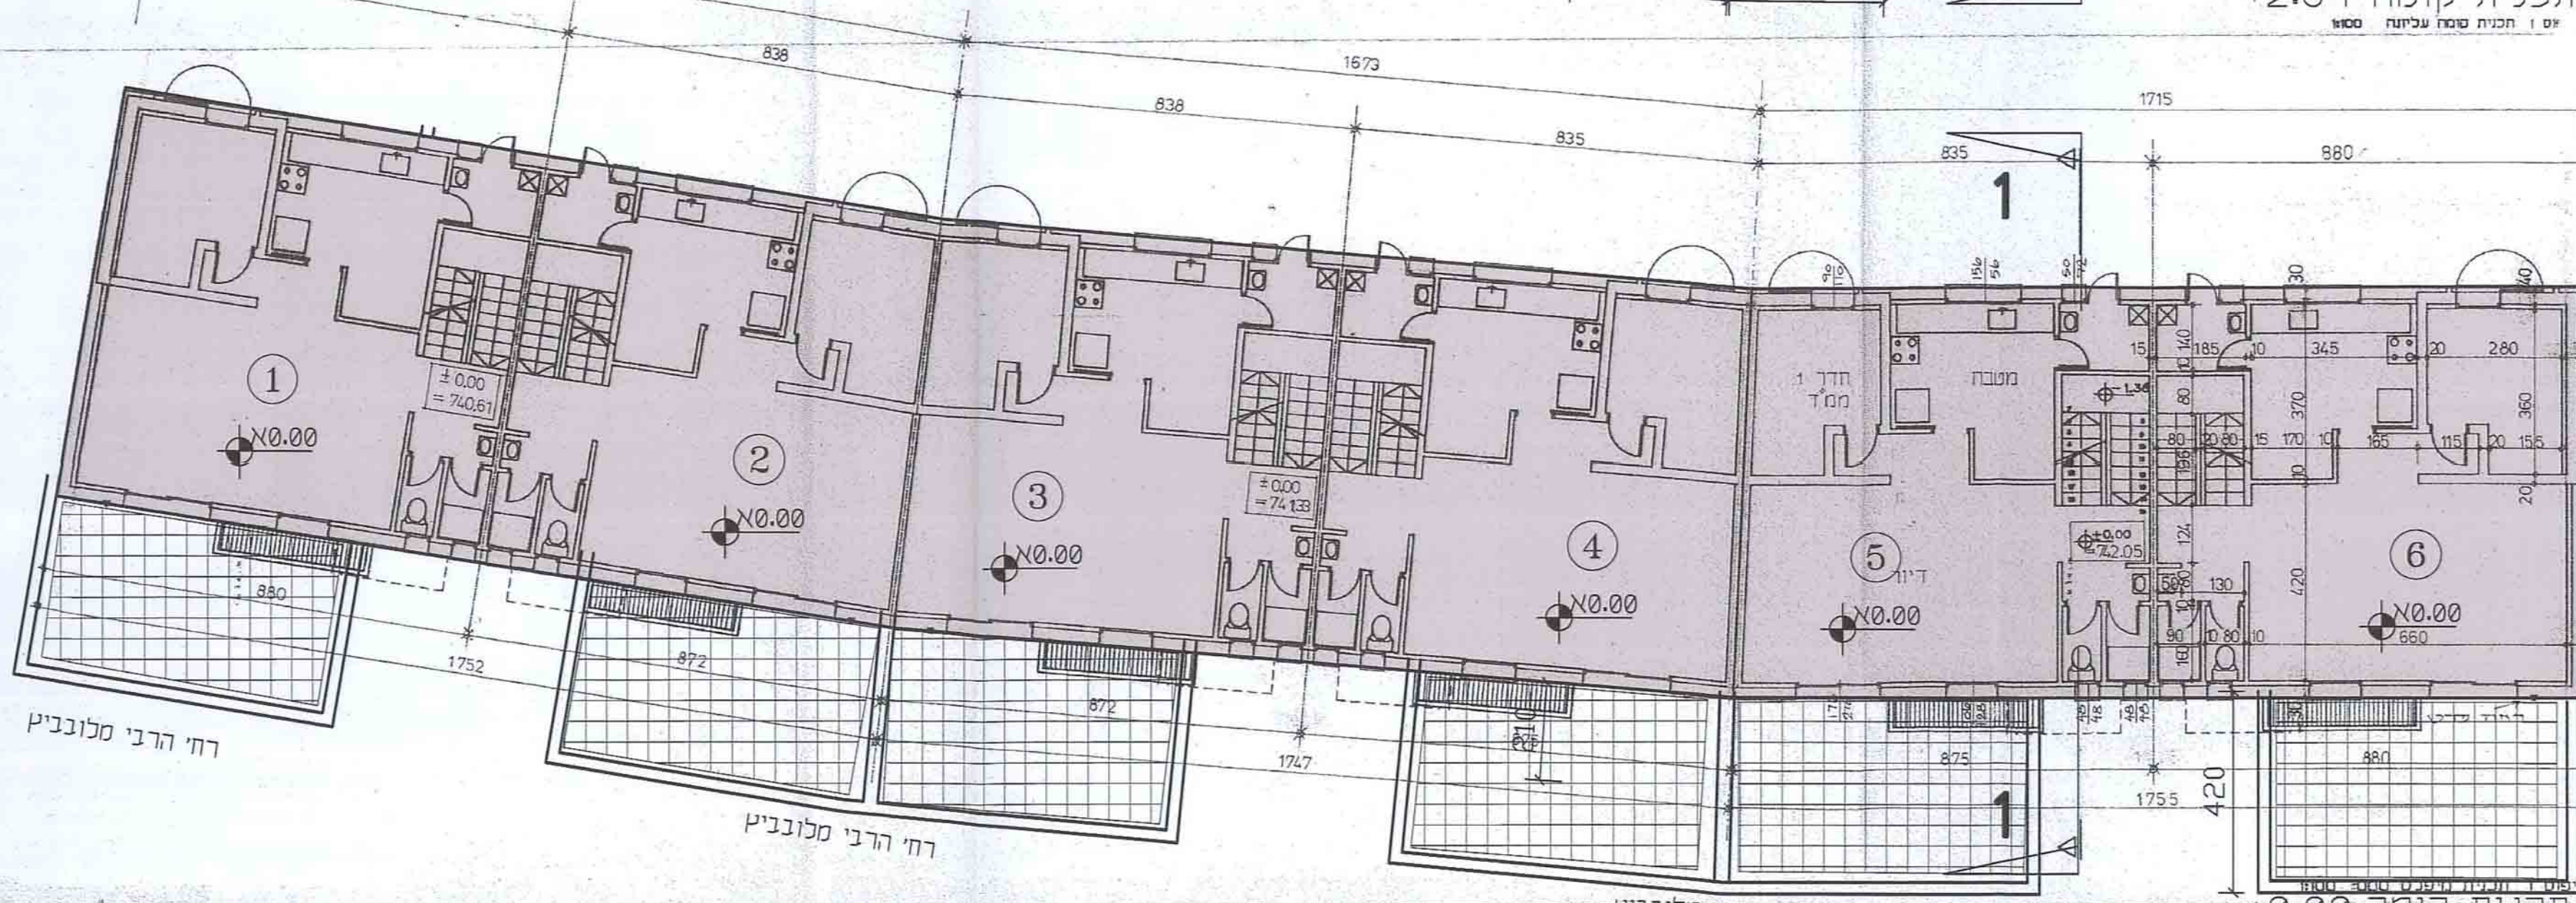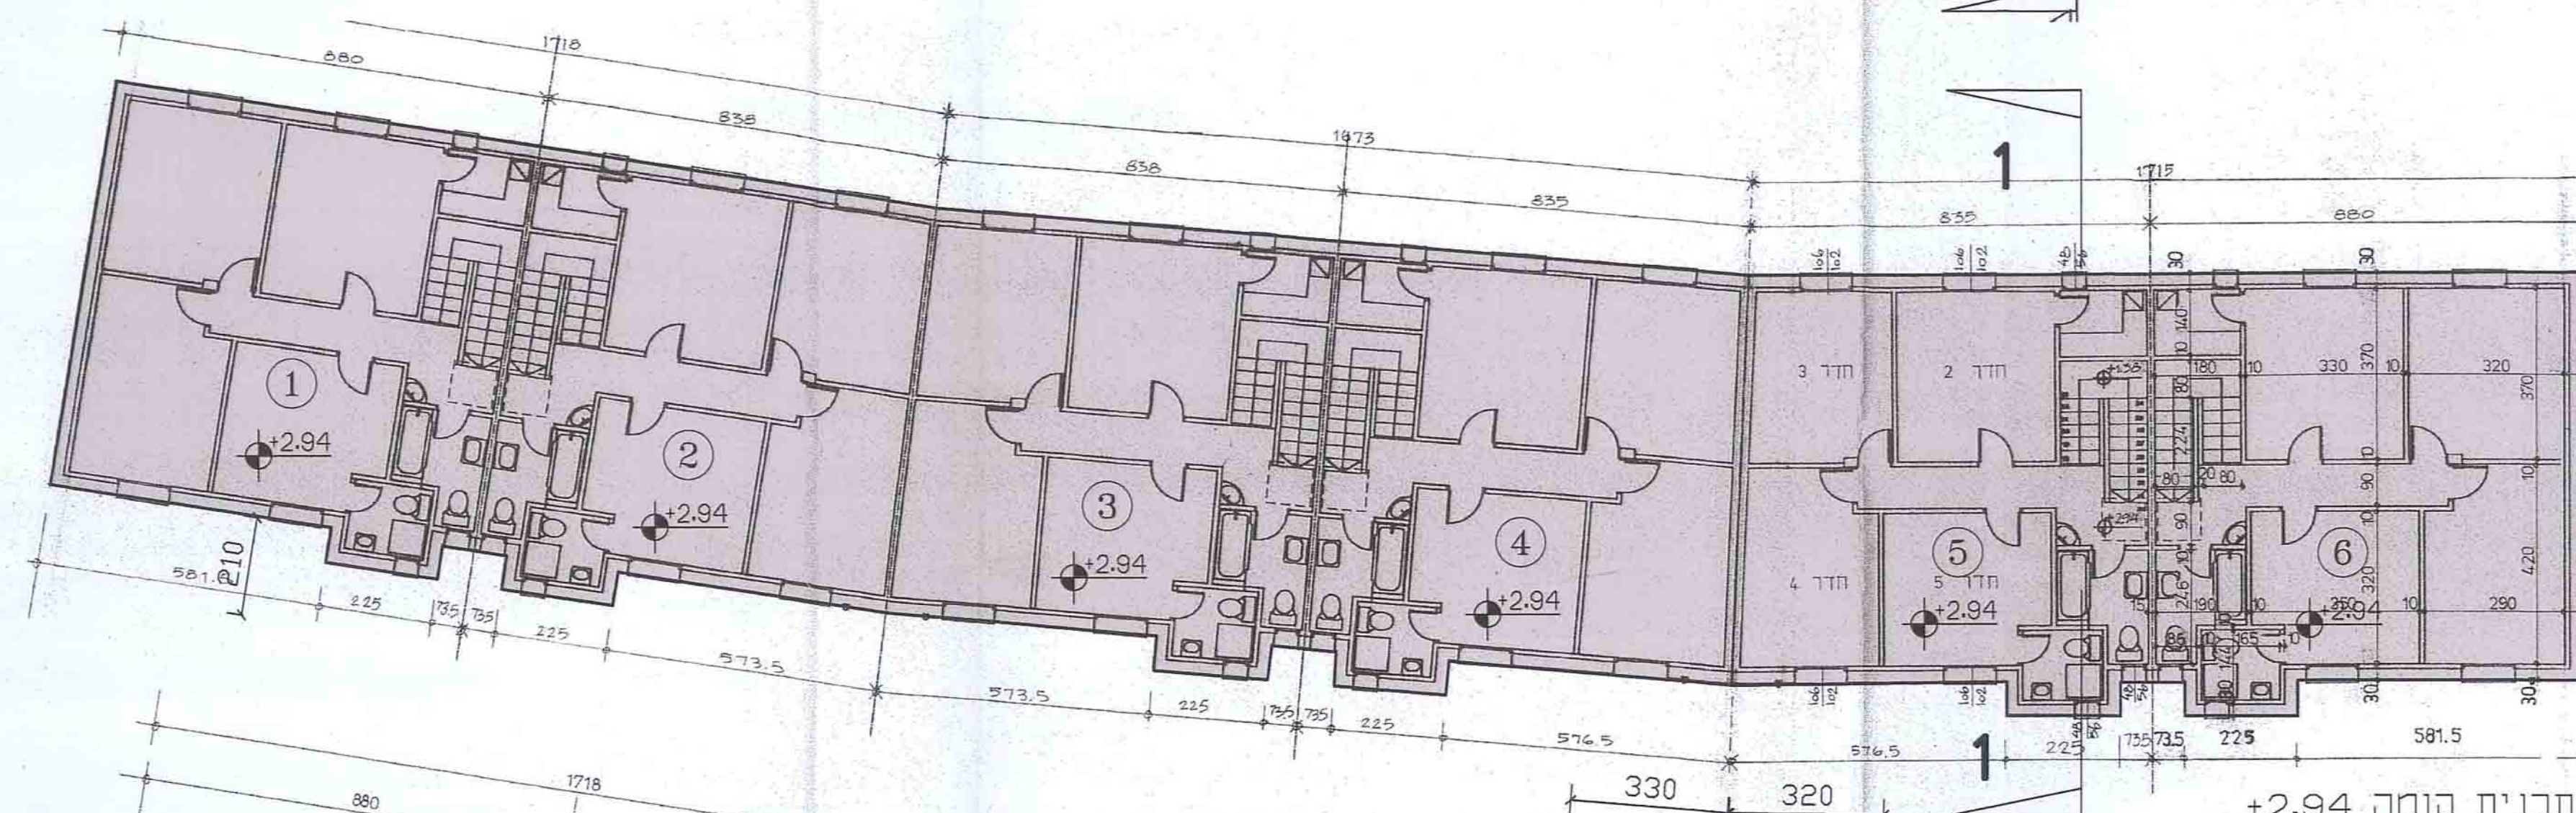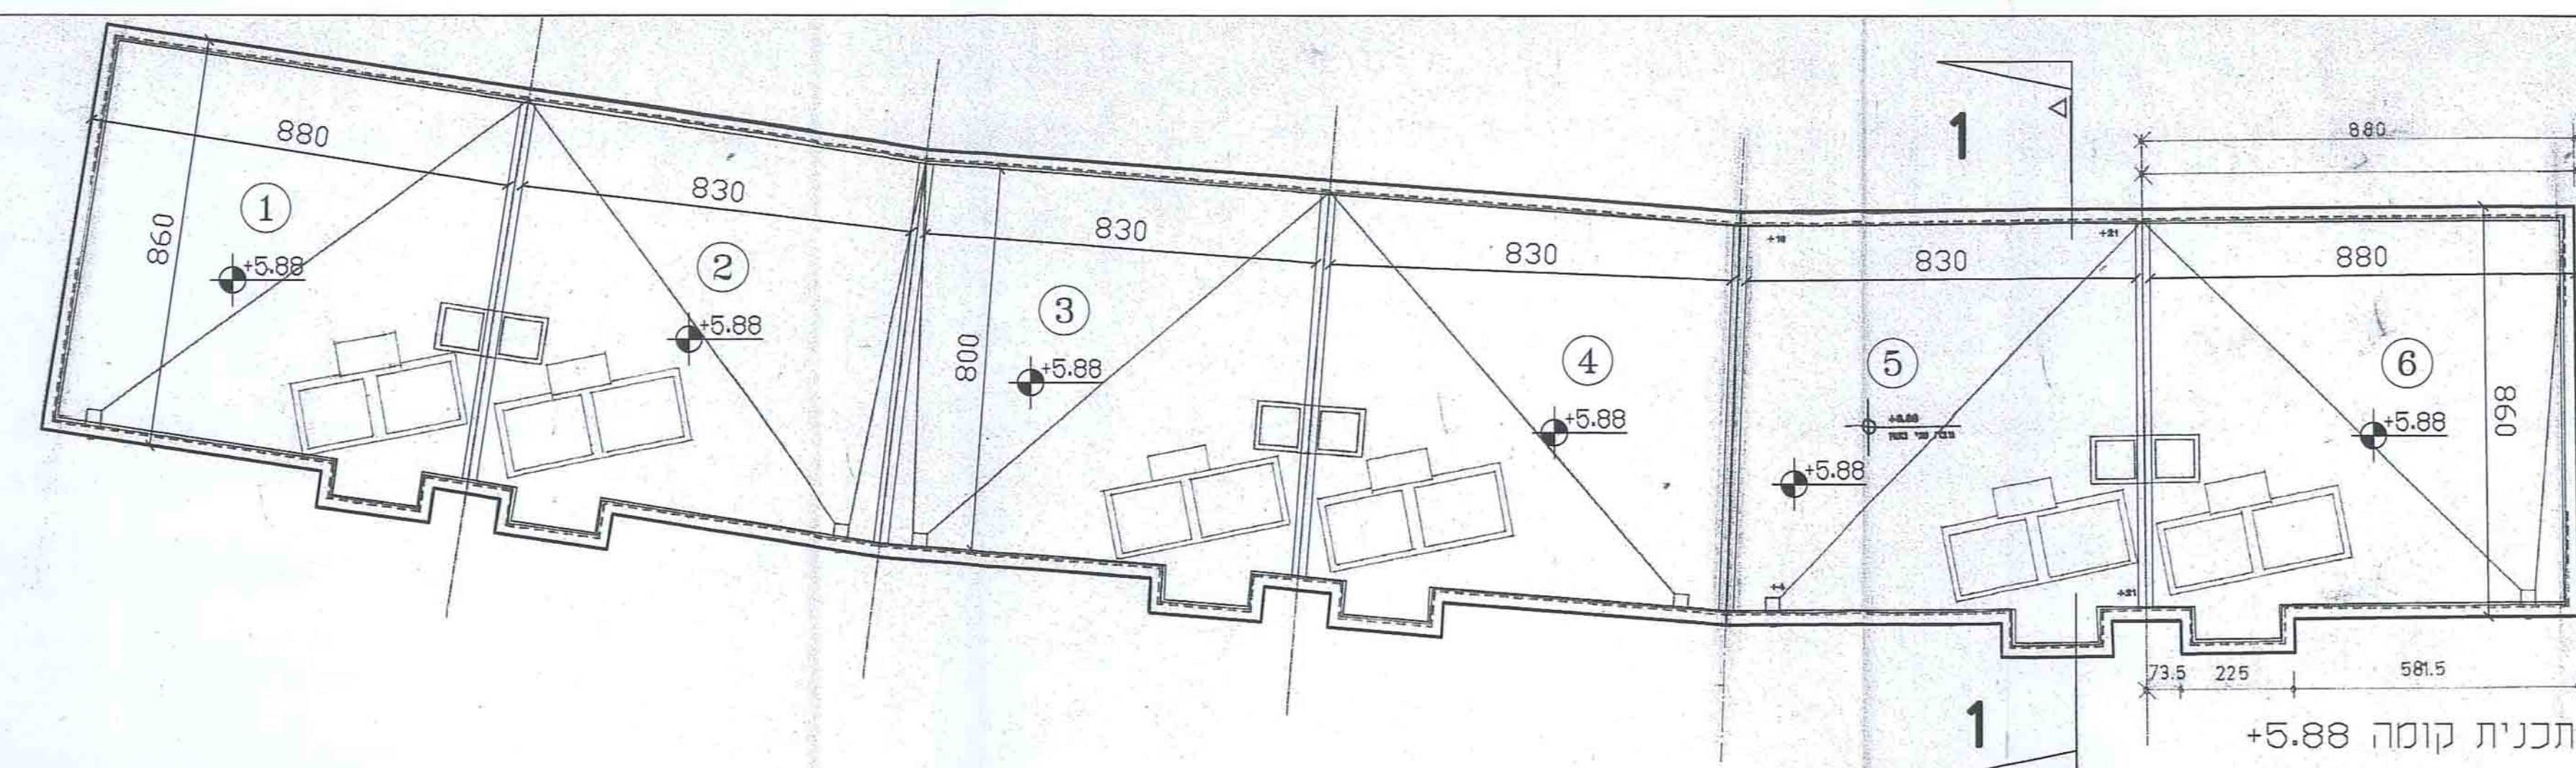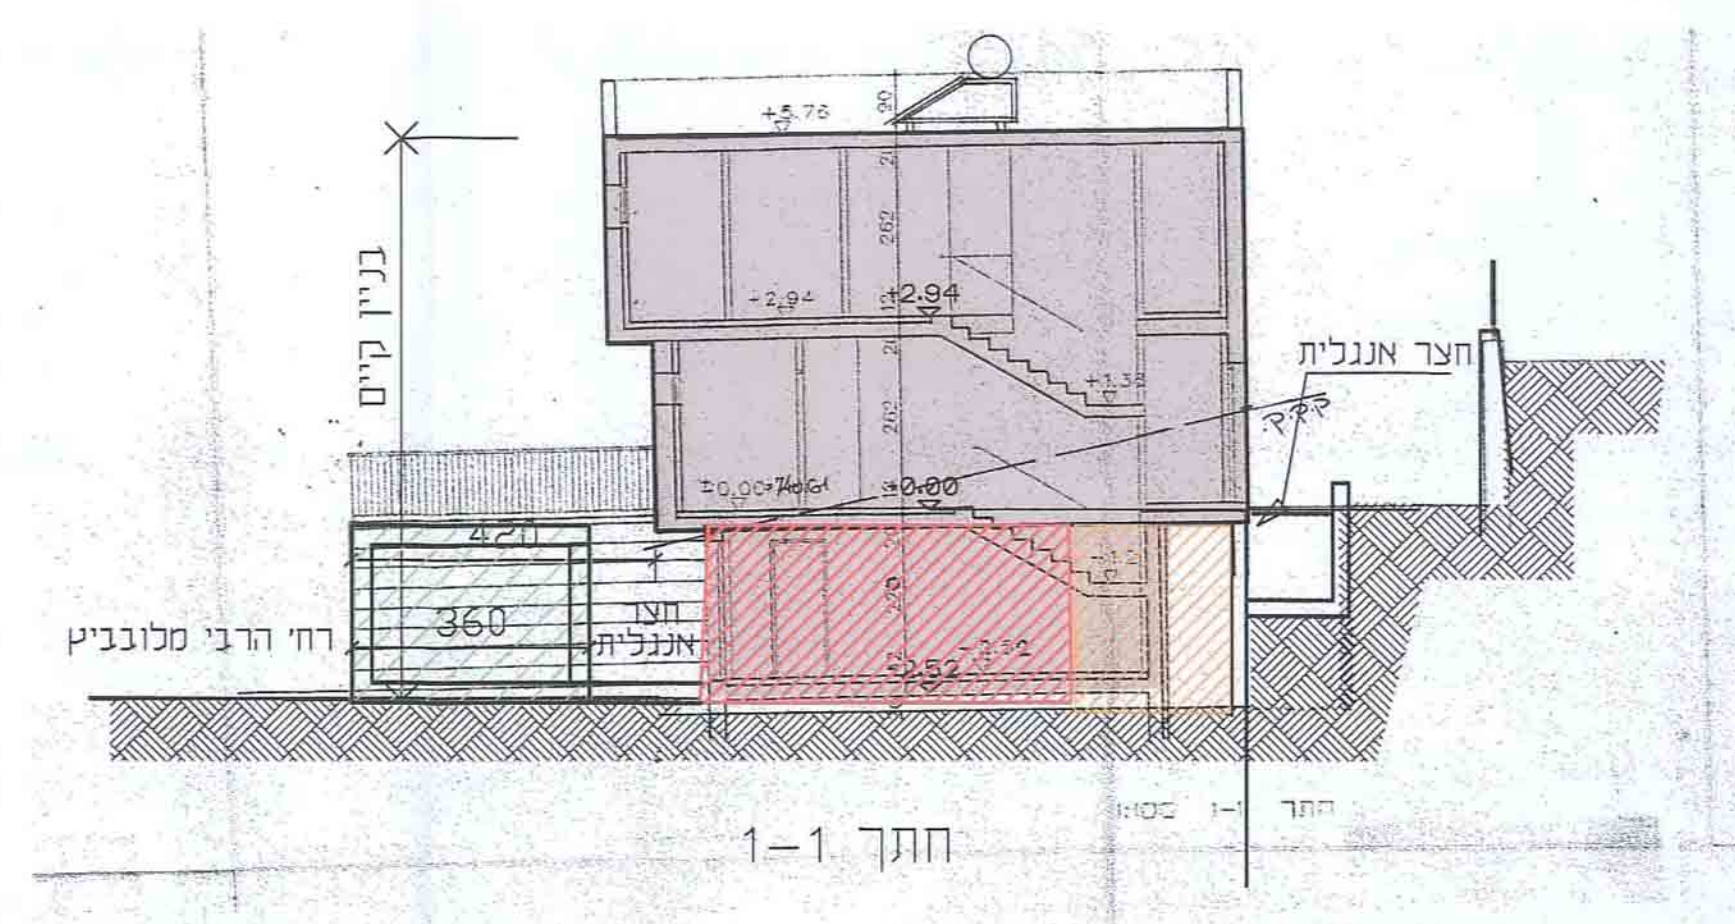

חזית לרחוב הרבי מלונביק


חישוב שטחים
קנ"מ 1:200

חישוב שטח מפלס -2.52:

חישוב שטח מסרות:

סה"כ שטח מסרות:

סה"כ שטח עיקרי לבניון סולל:

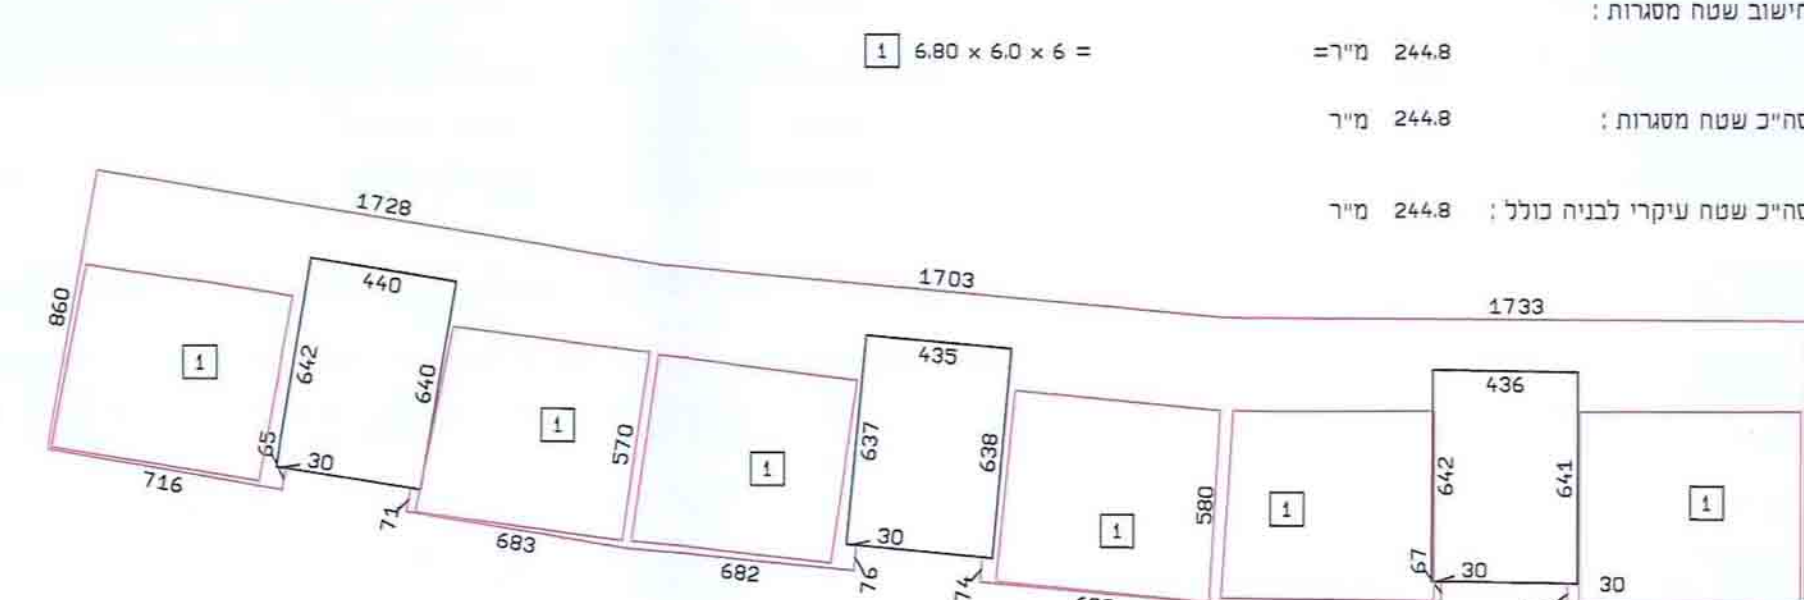

תכנית קומה -2.52


