


מחוז ירושלים
מרחב תכנון מקומי ירושלים

תכנית מס' 14000 א'

נפוח מסי 4
טיפוס אבי
תא שטח 03
קני"מ 1:100

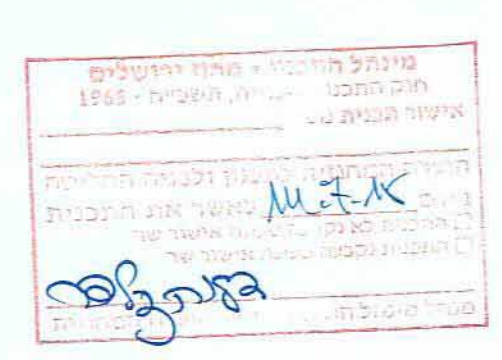

מקרא:

- קיים
- שטח עיקרי מוצע
- שטח שירות למחסן
- מרפסת מוצעת
- שטח מוצע
- תא שטח 01



מפת מפתח קני"מ 1:1250



חתימה:





אלי כנס

אדריכלית תכנון

תחום תכנון עירוני

ת.ד. 51002

תאריך: 23.10.13

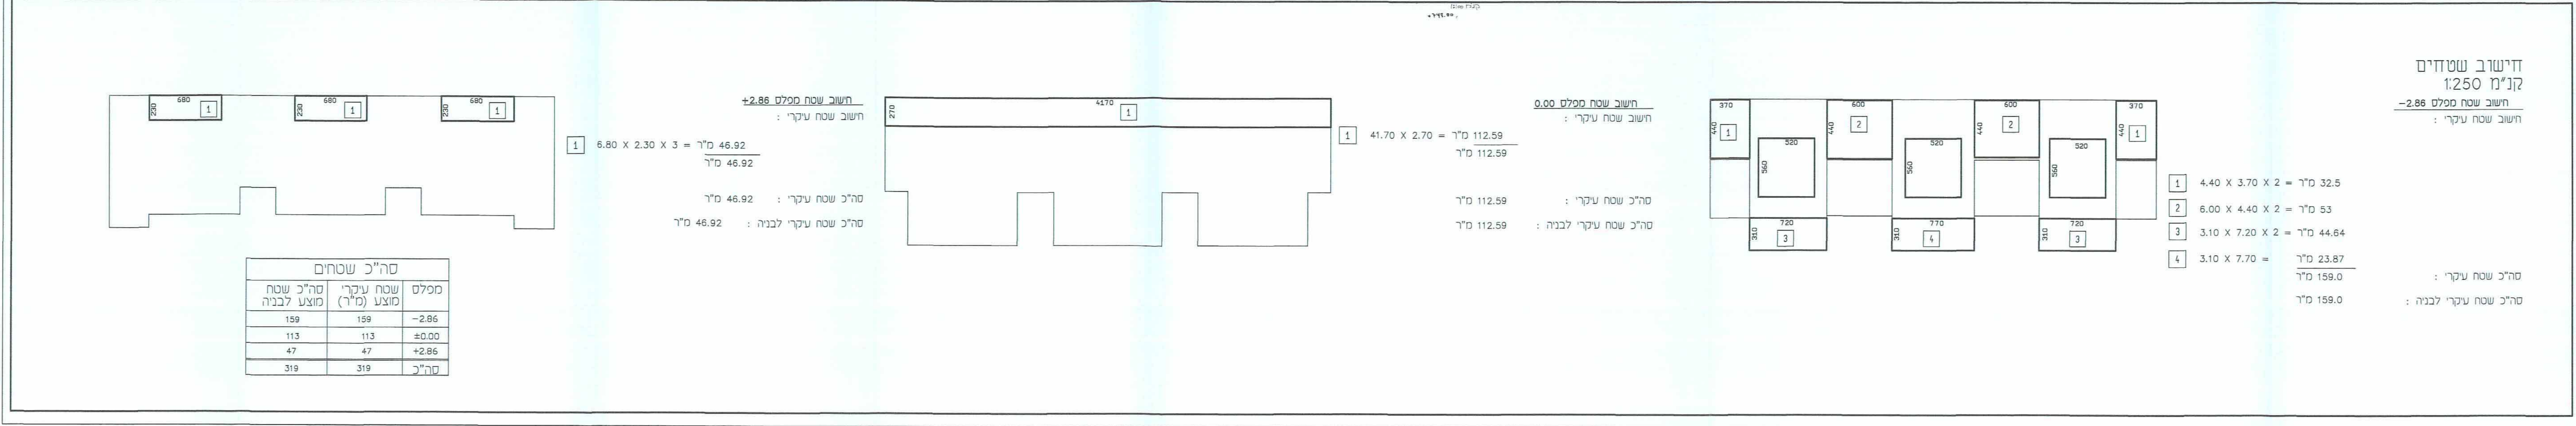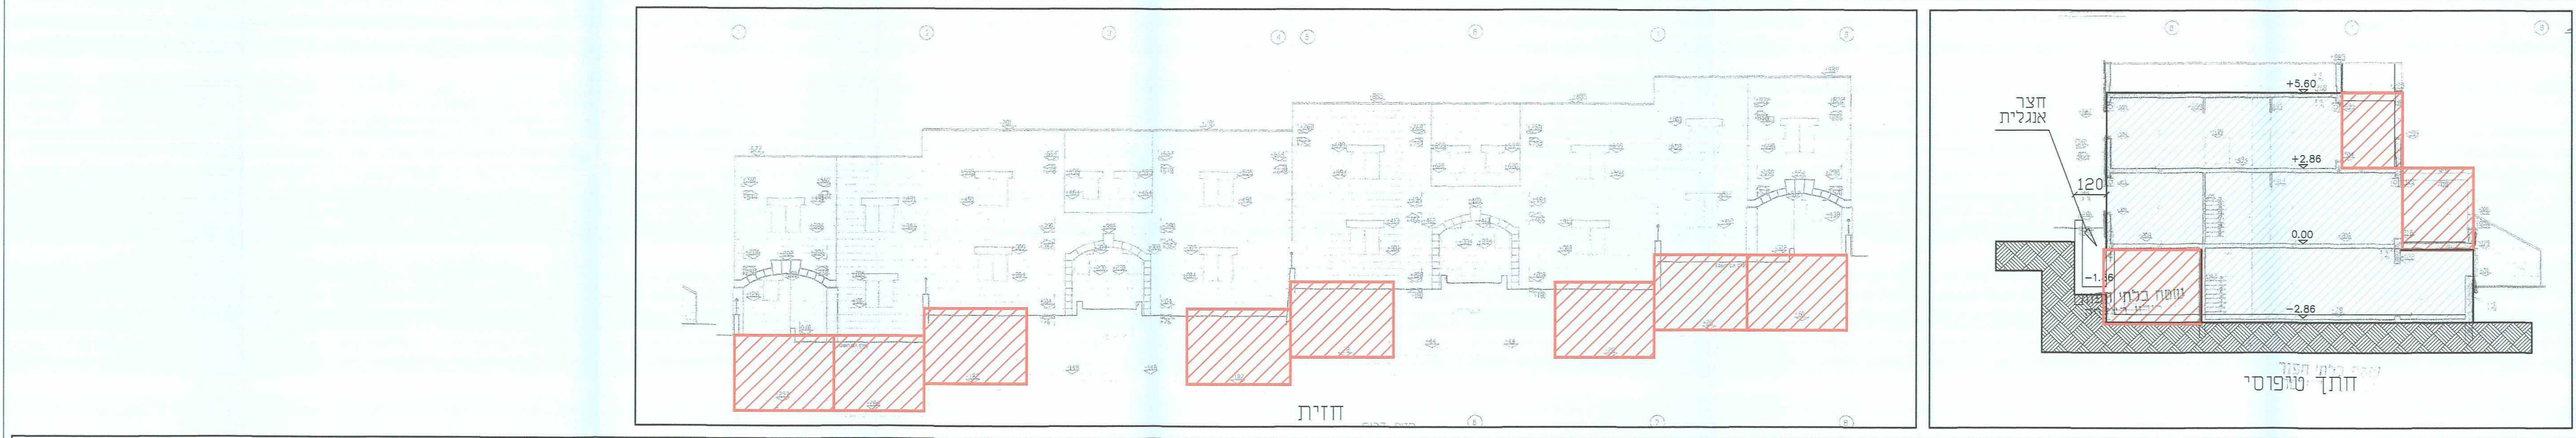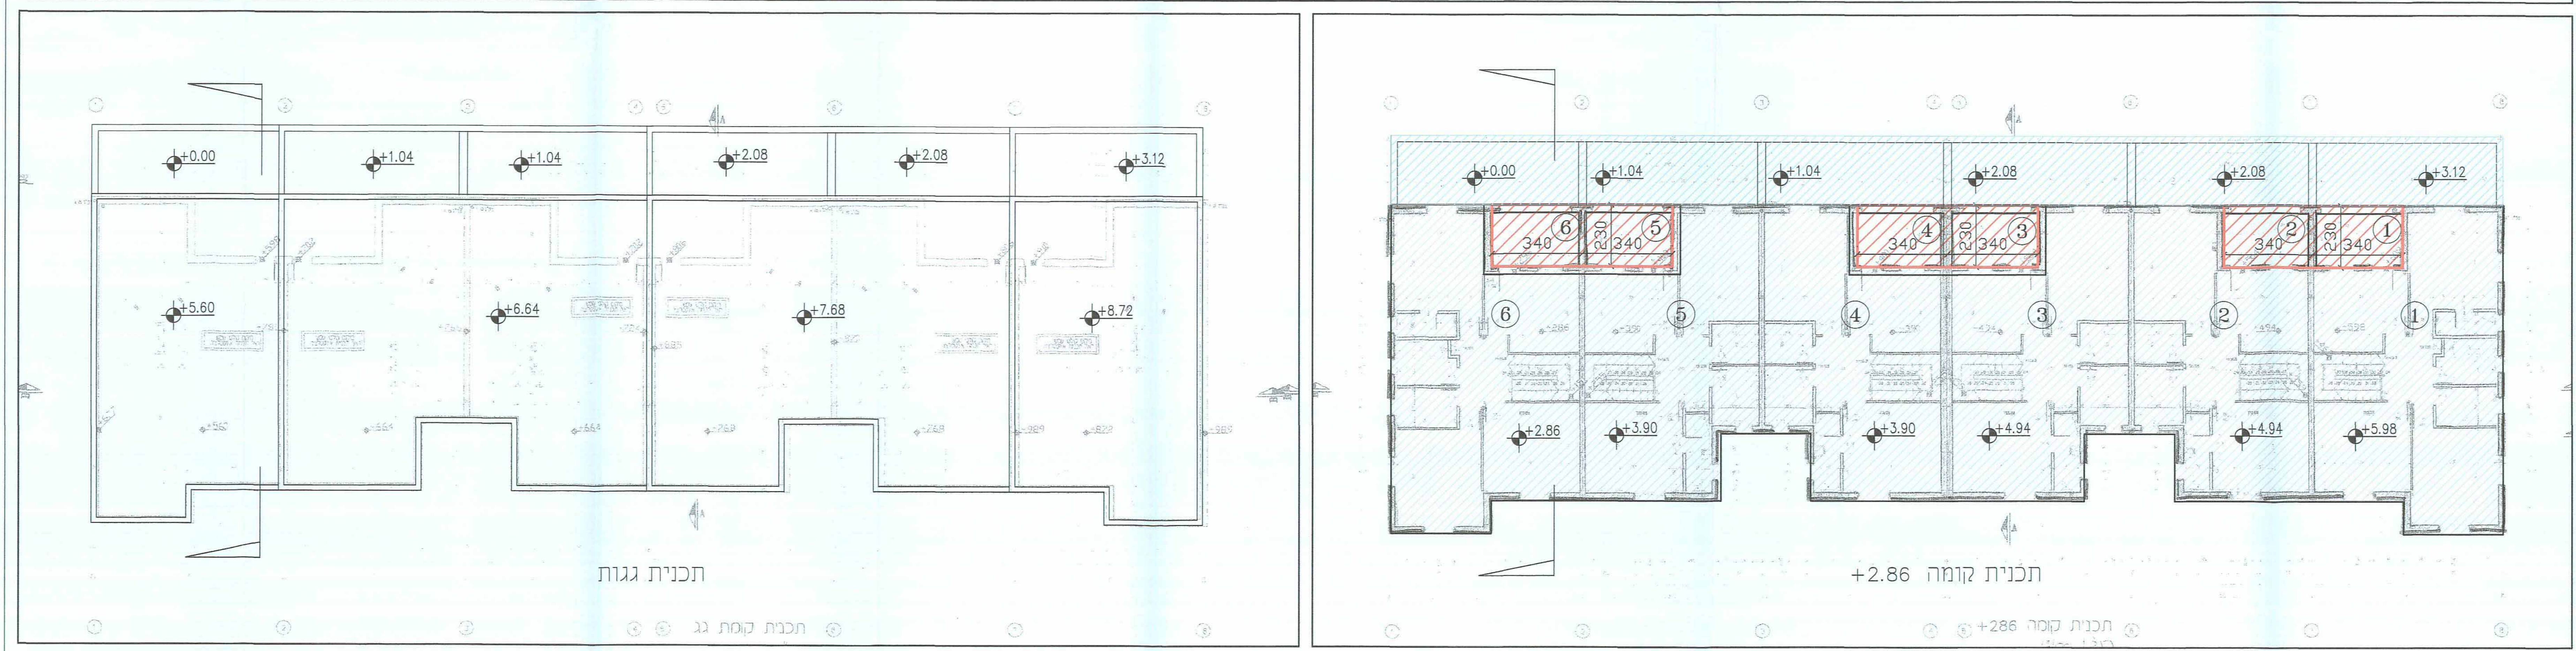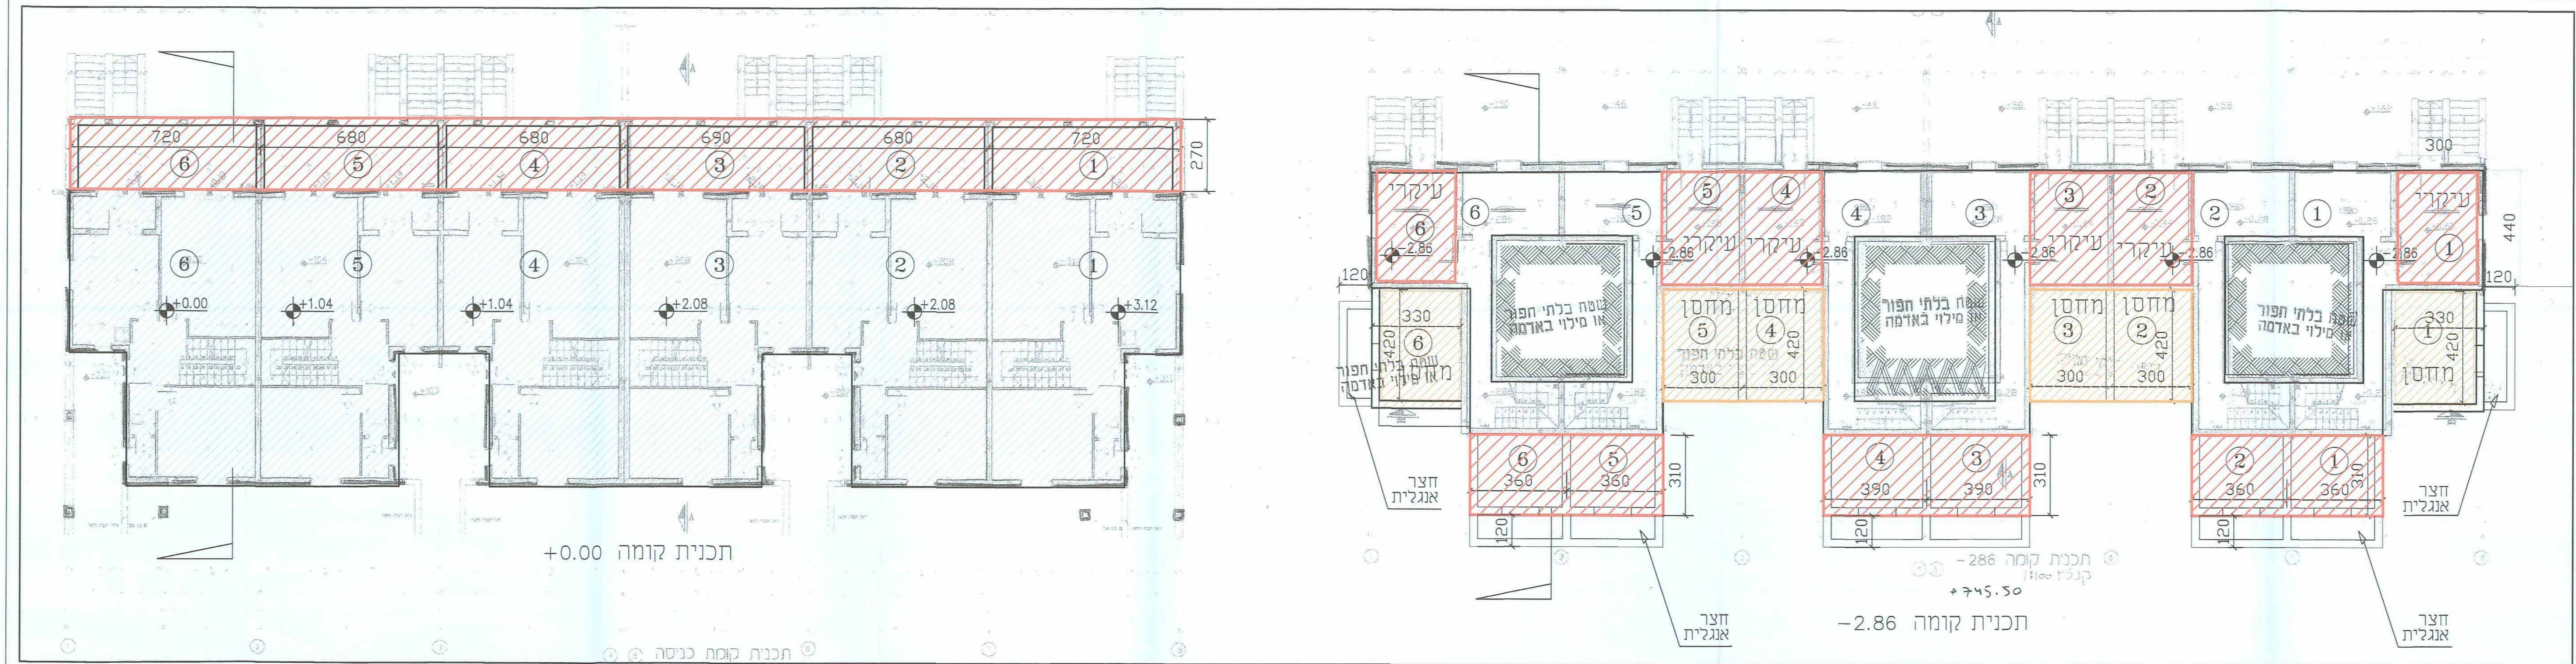

סדר"כ שטחים	מסל	שטח עיקרי	שטח סביב
159	159	-2.86	
113	113	±0.00	
47	47	+2.86	
319	319		סך הכל