

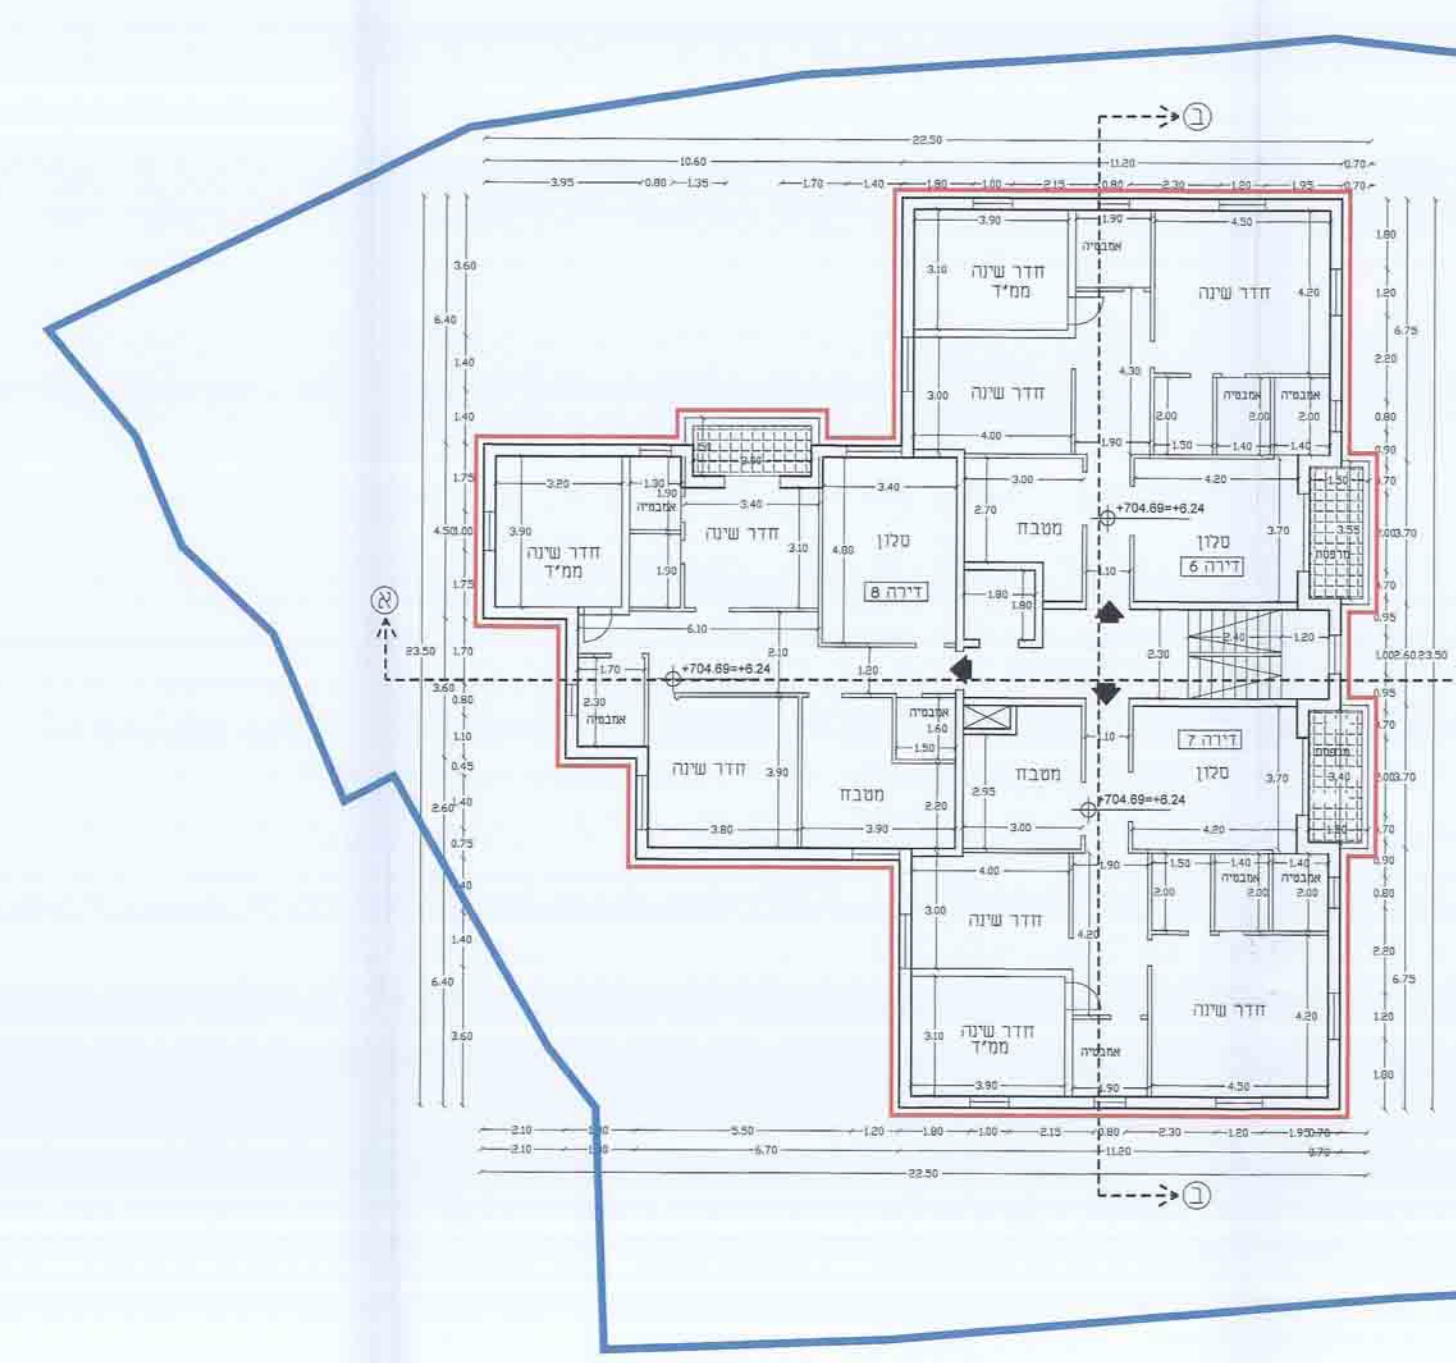
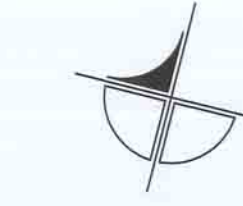




תכנית קומה-ג-
ק.מ. 1-100
מפלס 707.81=+9.36

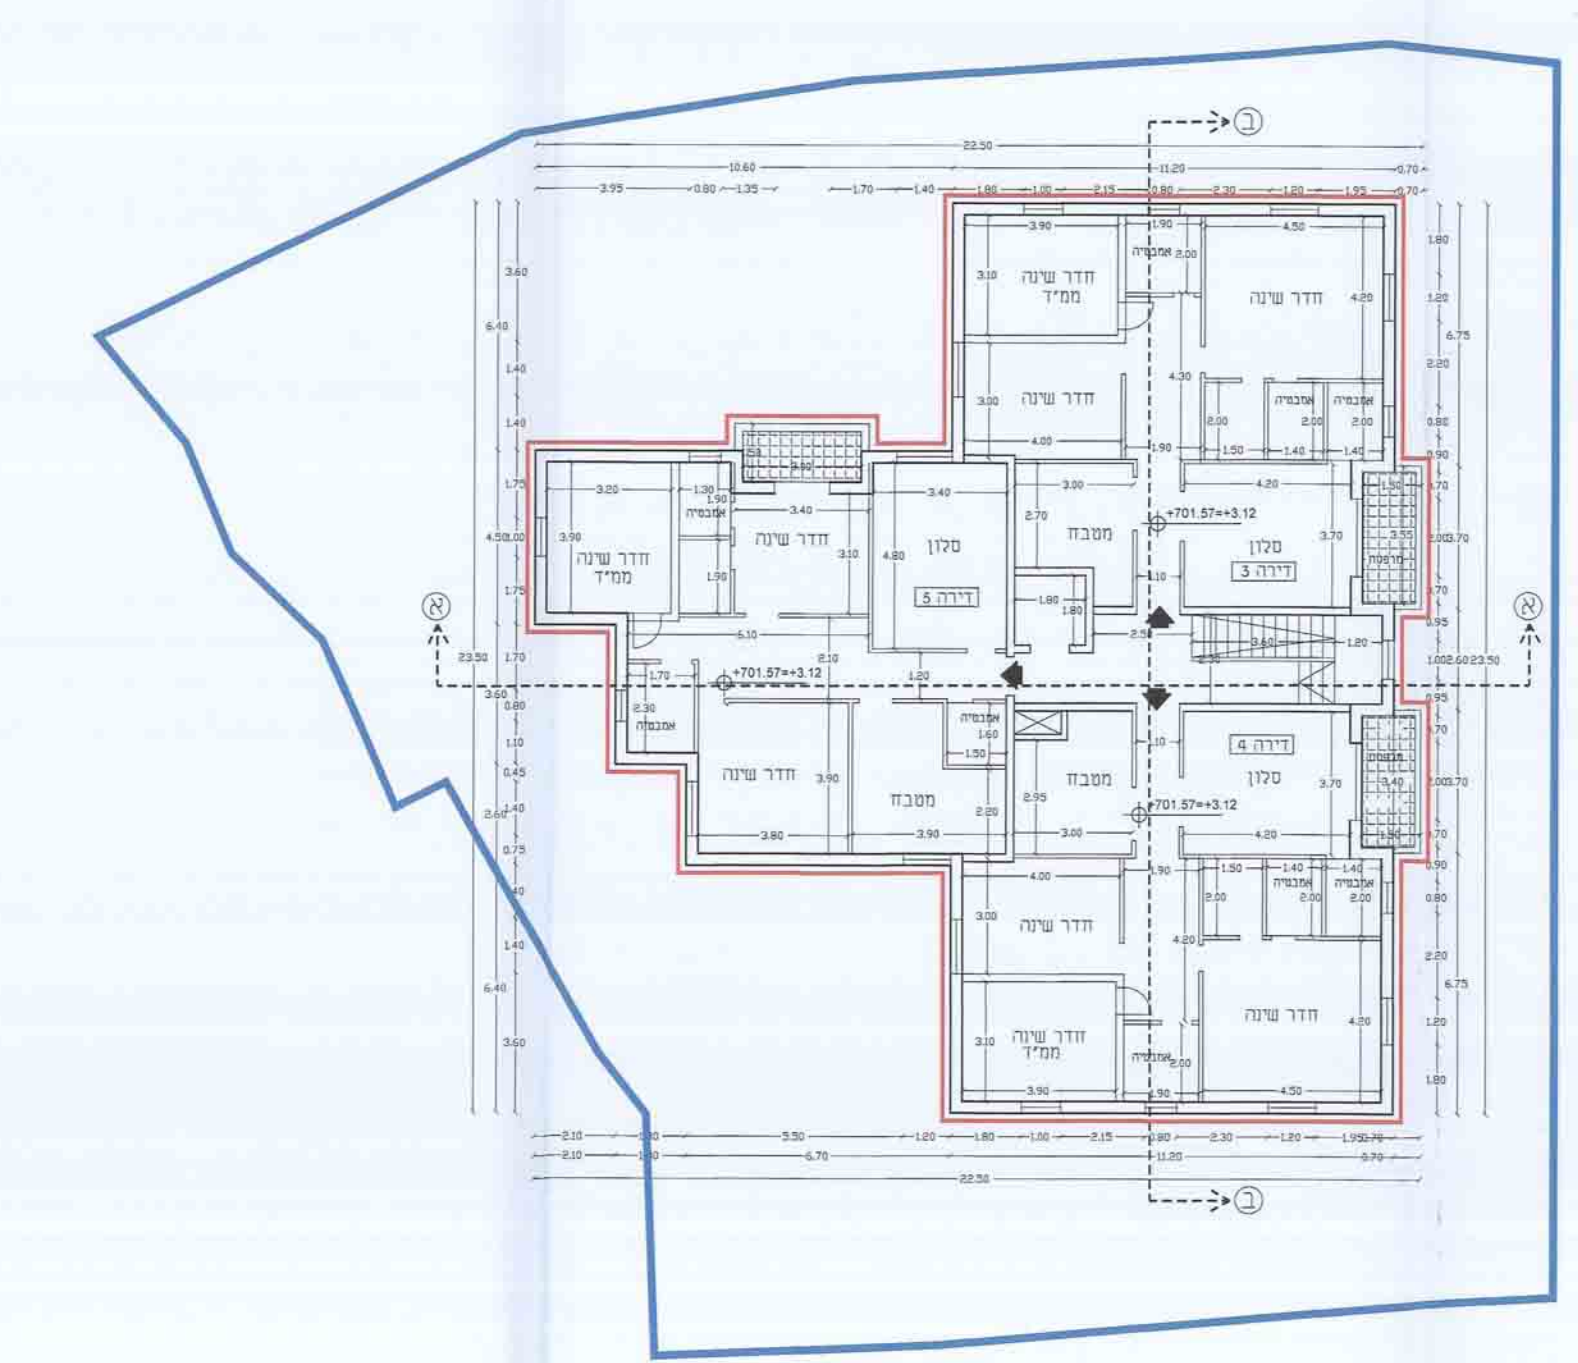


תכנית קומה - ב-
ק.מ. 1-100
מפלס 704.69=+6.24

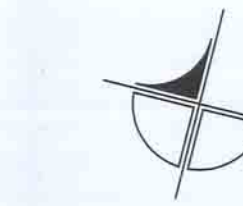

תכנית קומה -א-
ק.מ. 1-100
מפלס 701.57=+3.12

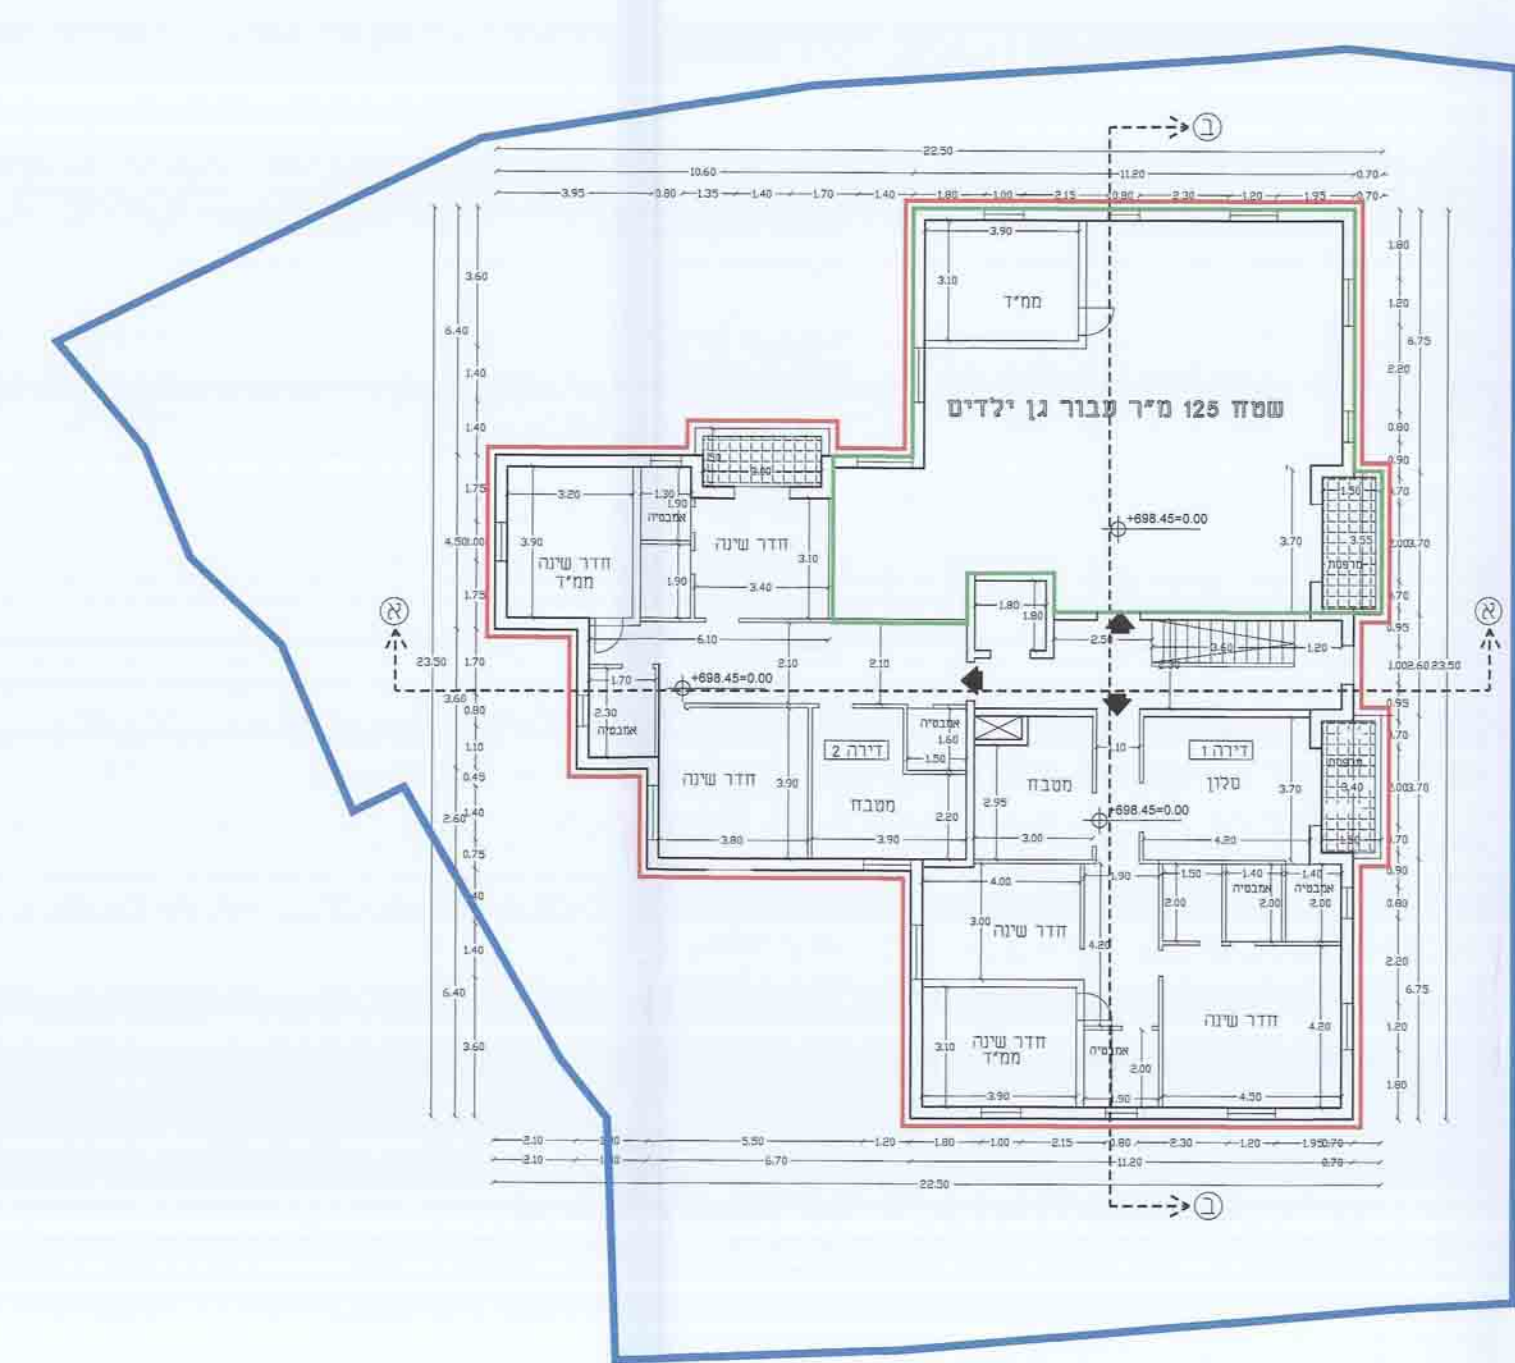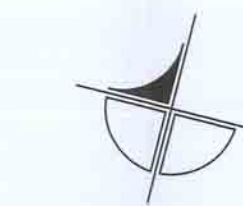

תכנית קומת קרקע
ק.מ. 1-100
מפלס 698.45=0.00

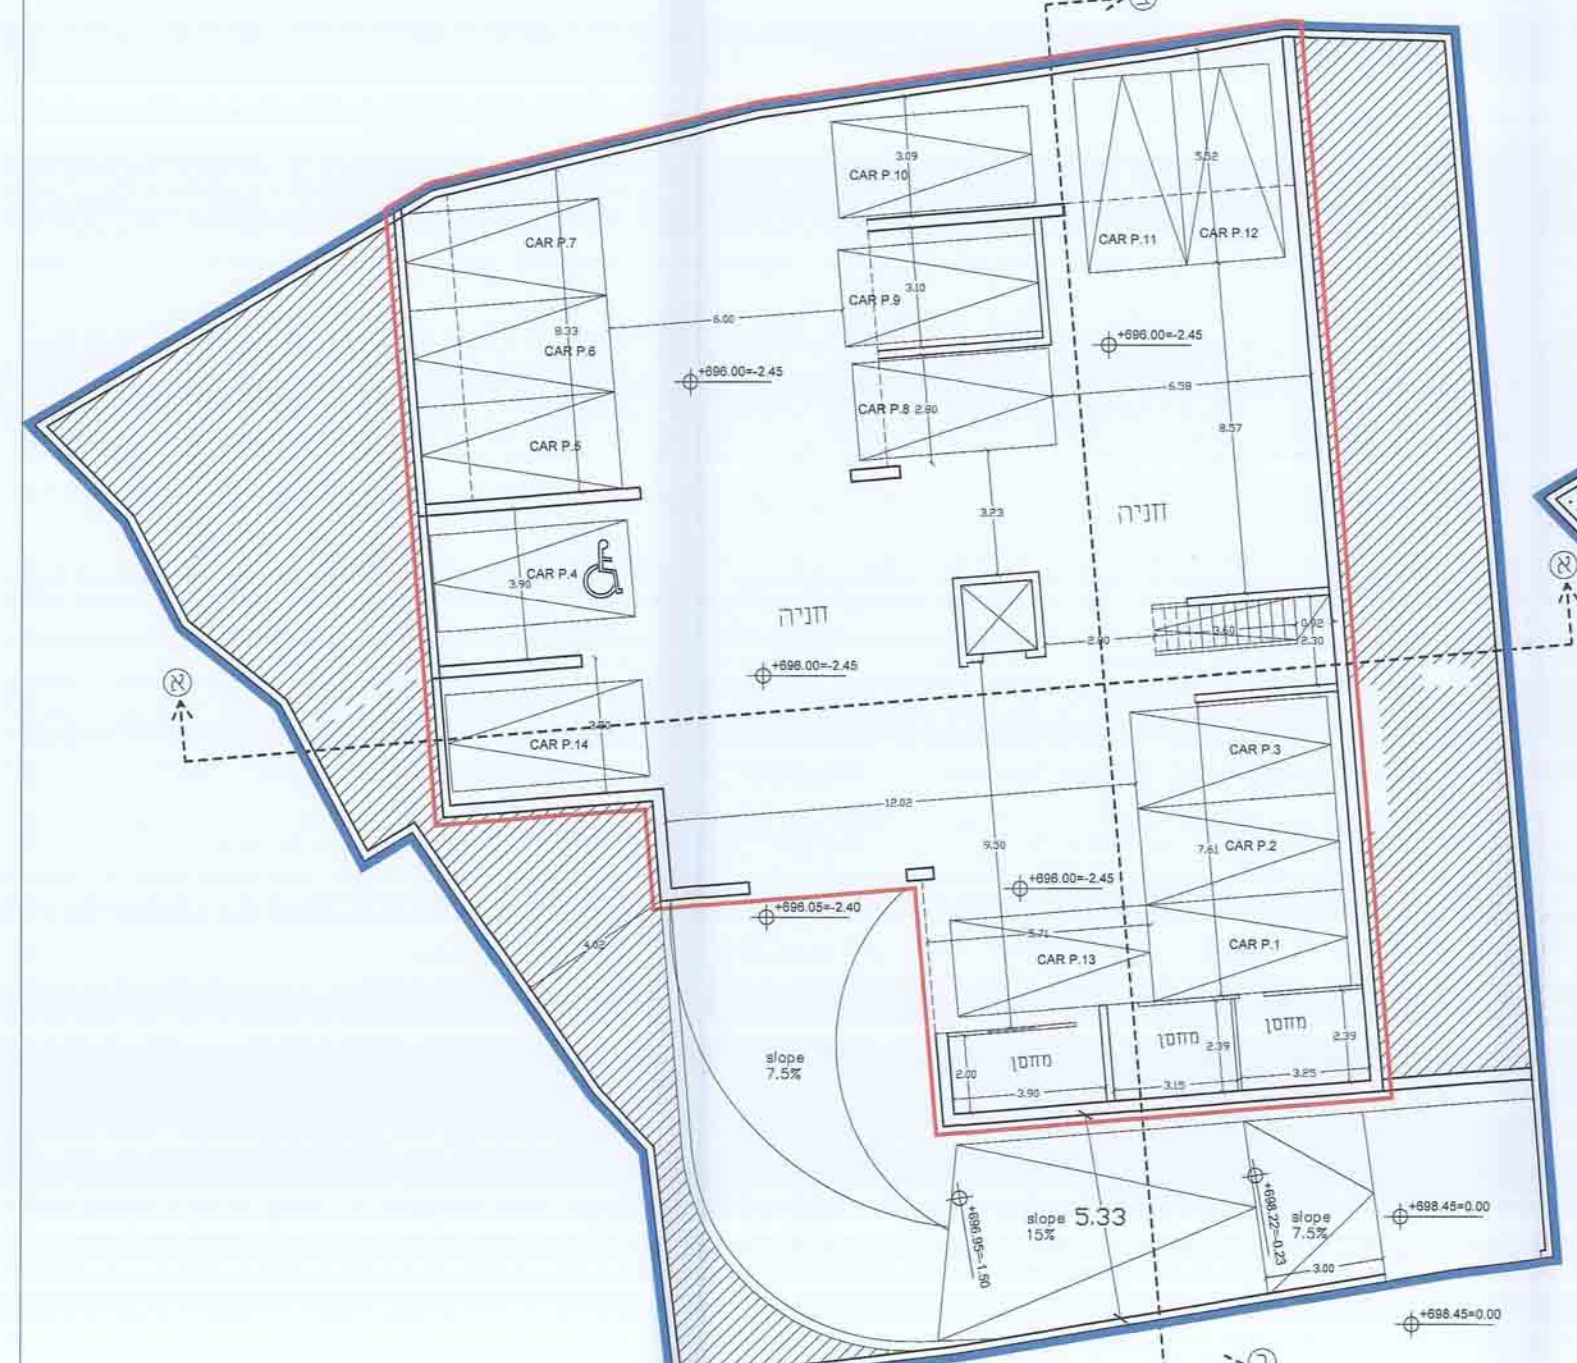

תכנית קומת מרתף
ק.מ. 1-100
מפלס 696.00=-2.45



תכנית פיתוח
ק.מ. 1-100



מחוז ירושלים
תכנית מס' 14428
חריטת בניין וחמטת בניין חדש בגיבל אל מוכבר, ירושלים

נספח בנוי - נספח מס' 1
ק.מ. 1:100

מקרא
גבול תכנית
גבול מגרש
בניה מוצעת לא קיימת
מבנה להורית
שטח לגן ילדים
מצעים להעתק



14									

אדריכל: מוחמד אבו גאם
74623 מספר רישון
80441975 ת.ד.
ירושלים / ת.ד. 38164
טל: 02-6274686
תאריך: 26-7-2015