




הוראות מיוחדות לחניון
 מעברוהליכינגל30.07.12
 קו כחול מורחב18.12.12
 תיקוני מחדות31.05.12
 נטפחמחדות11.08.2011
 נטפחמחדות28.07.2011

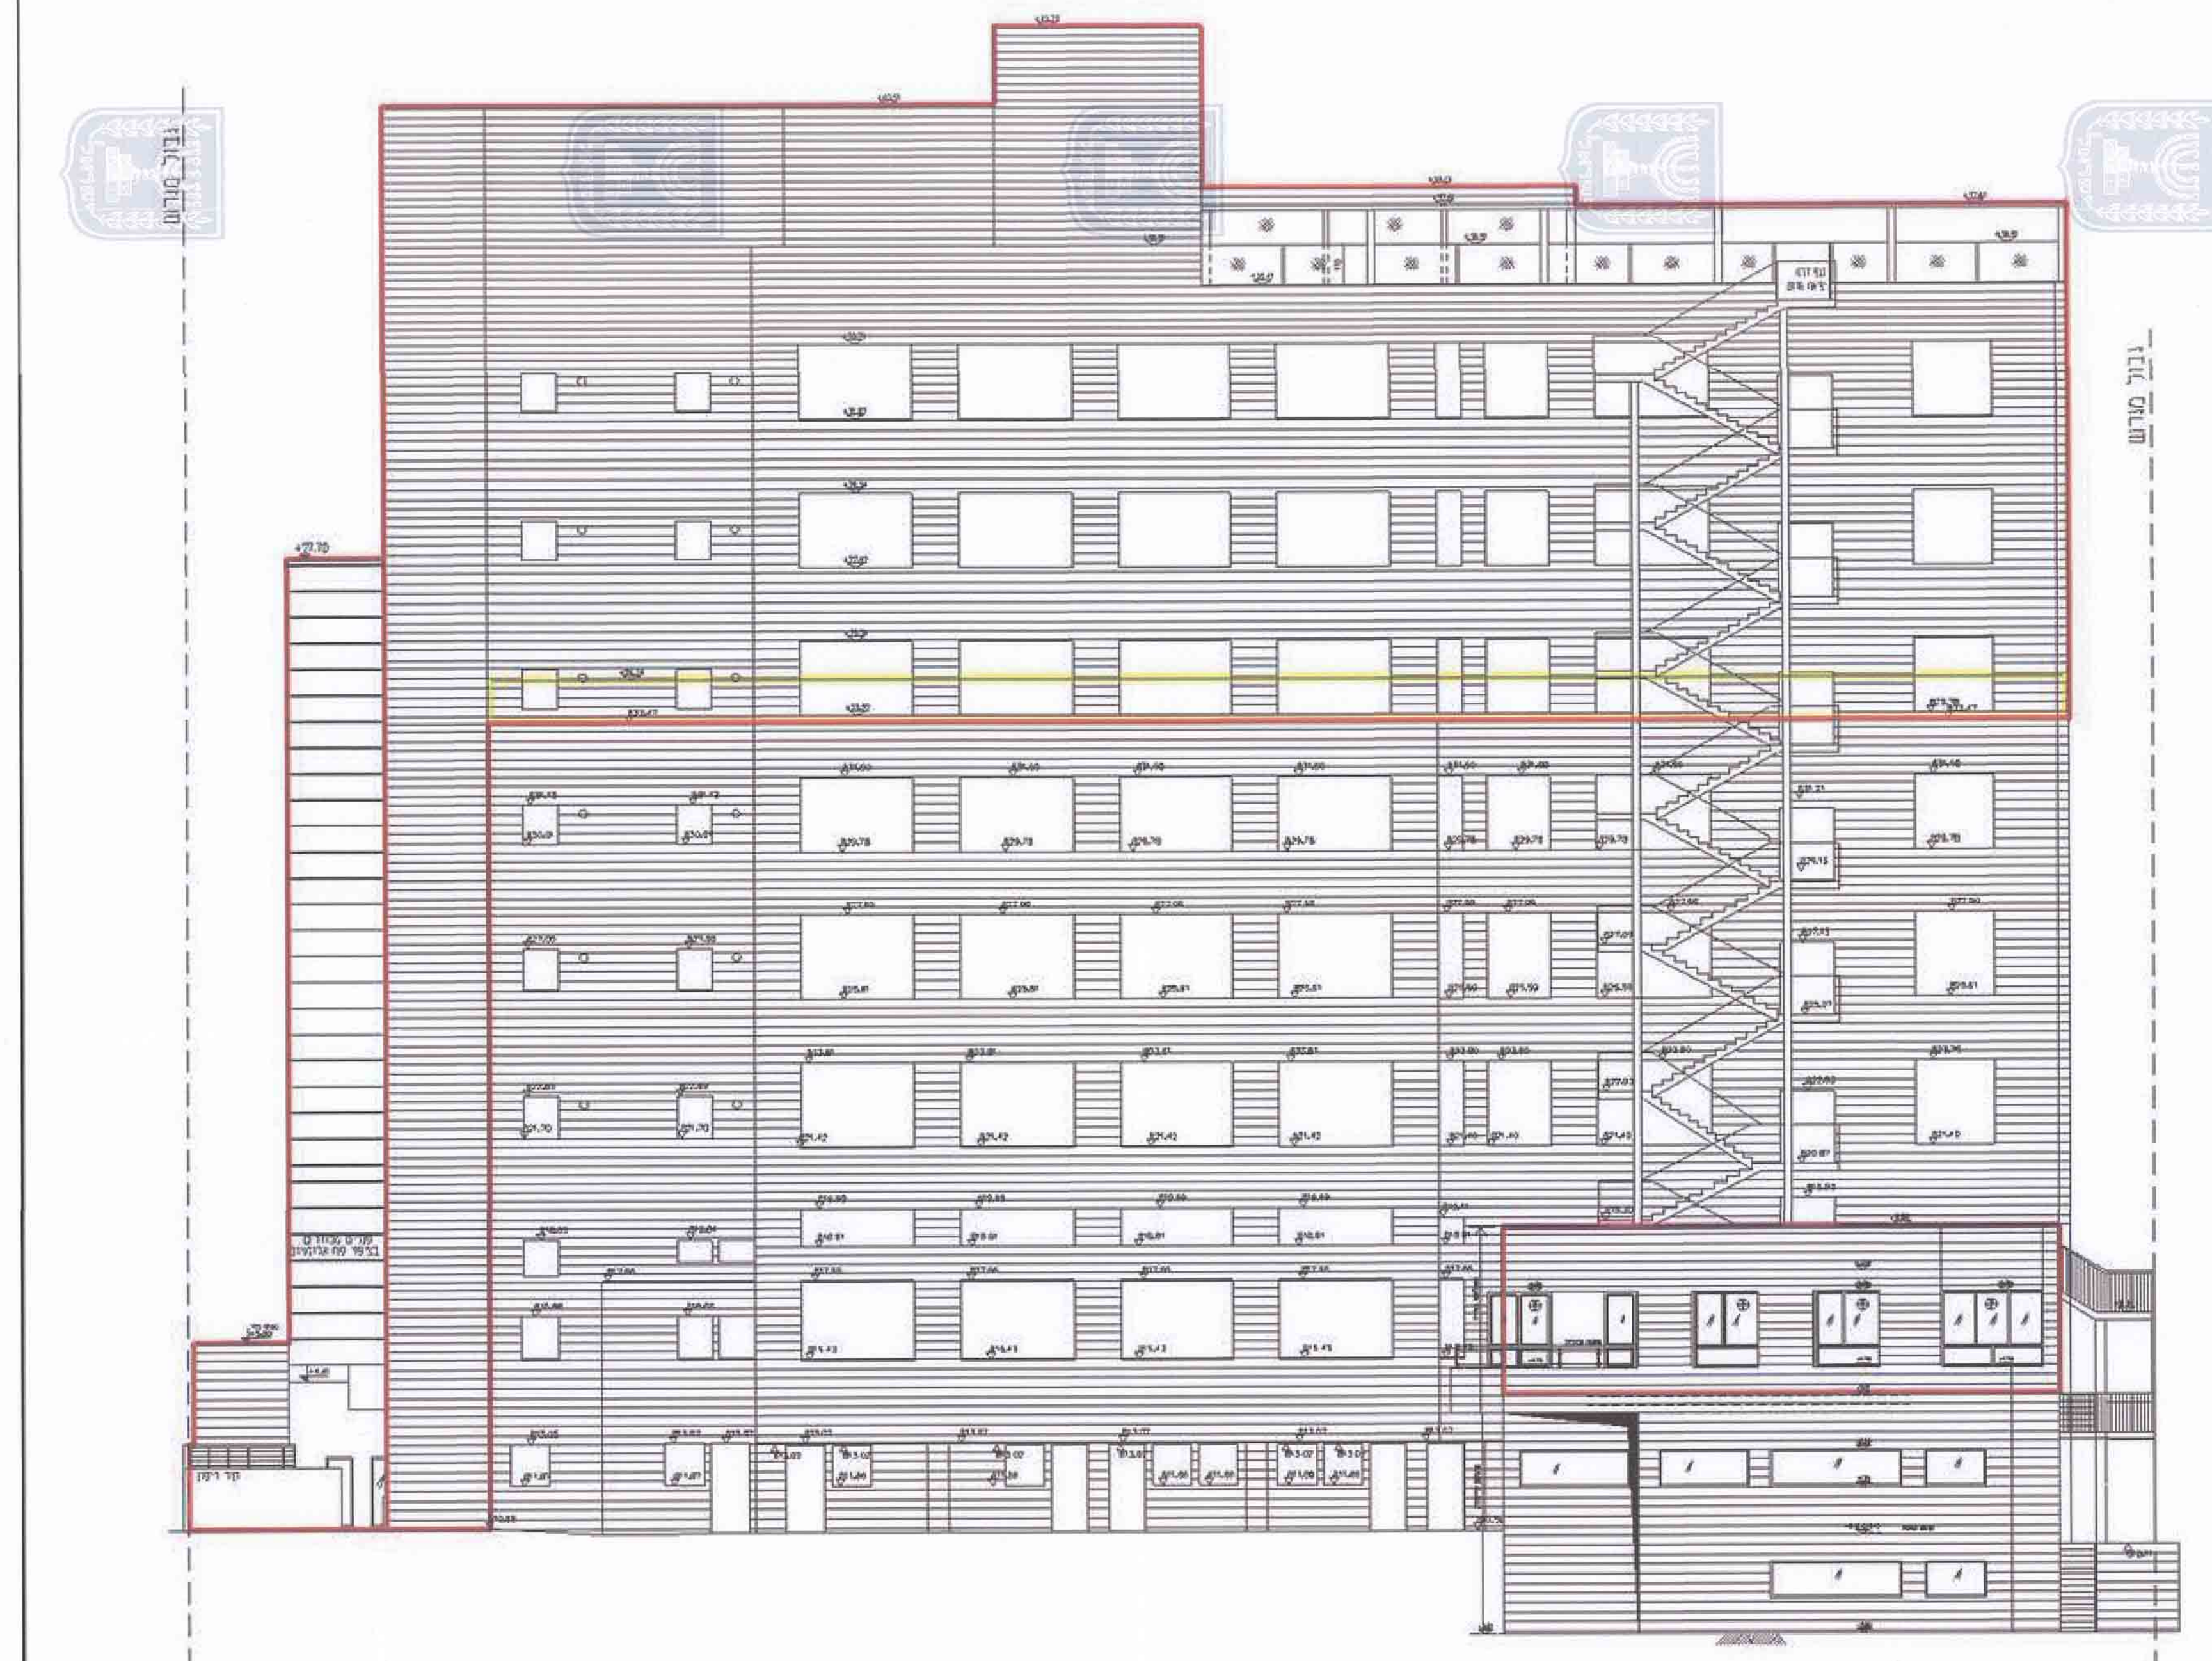

חזית צפונית
 קנ"מ 1:100
 ±0.00 = 810.43

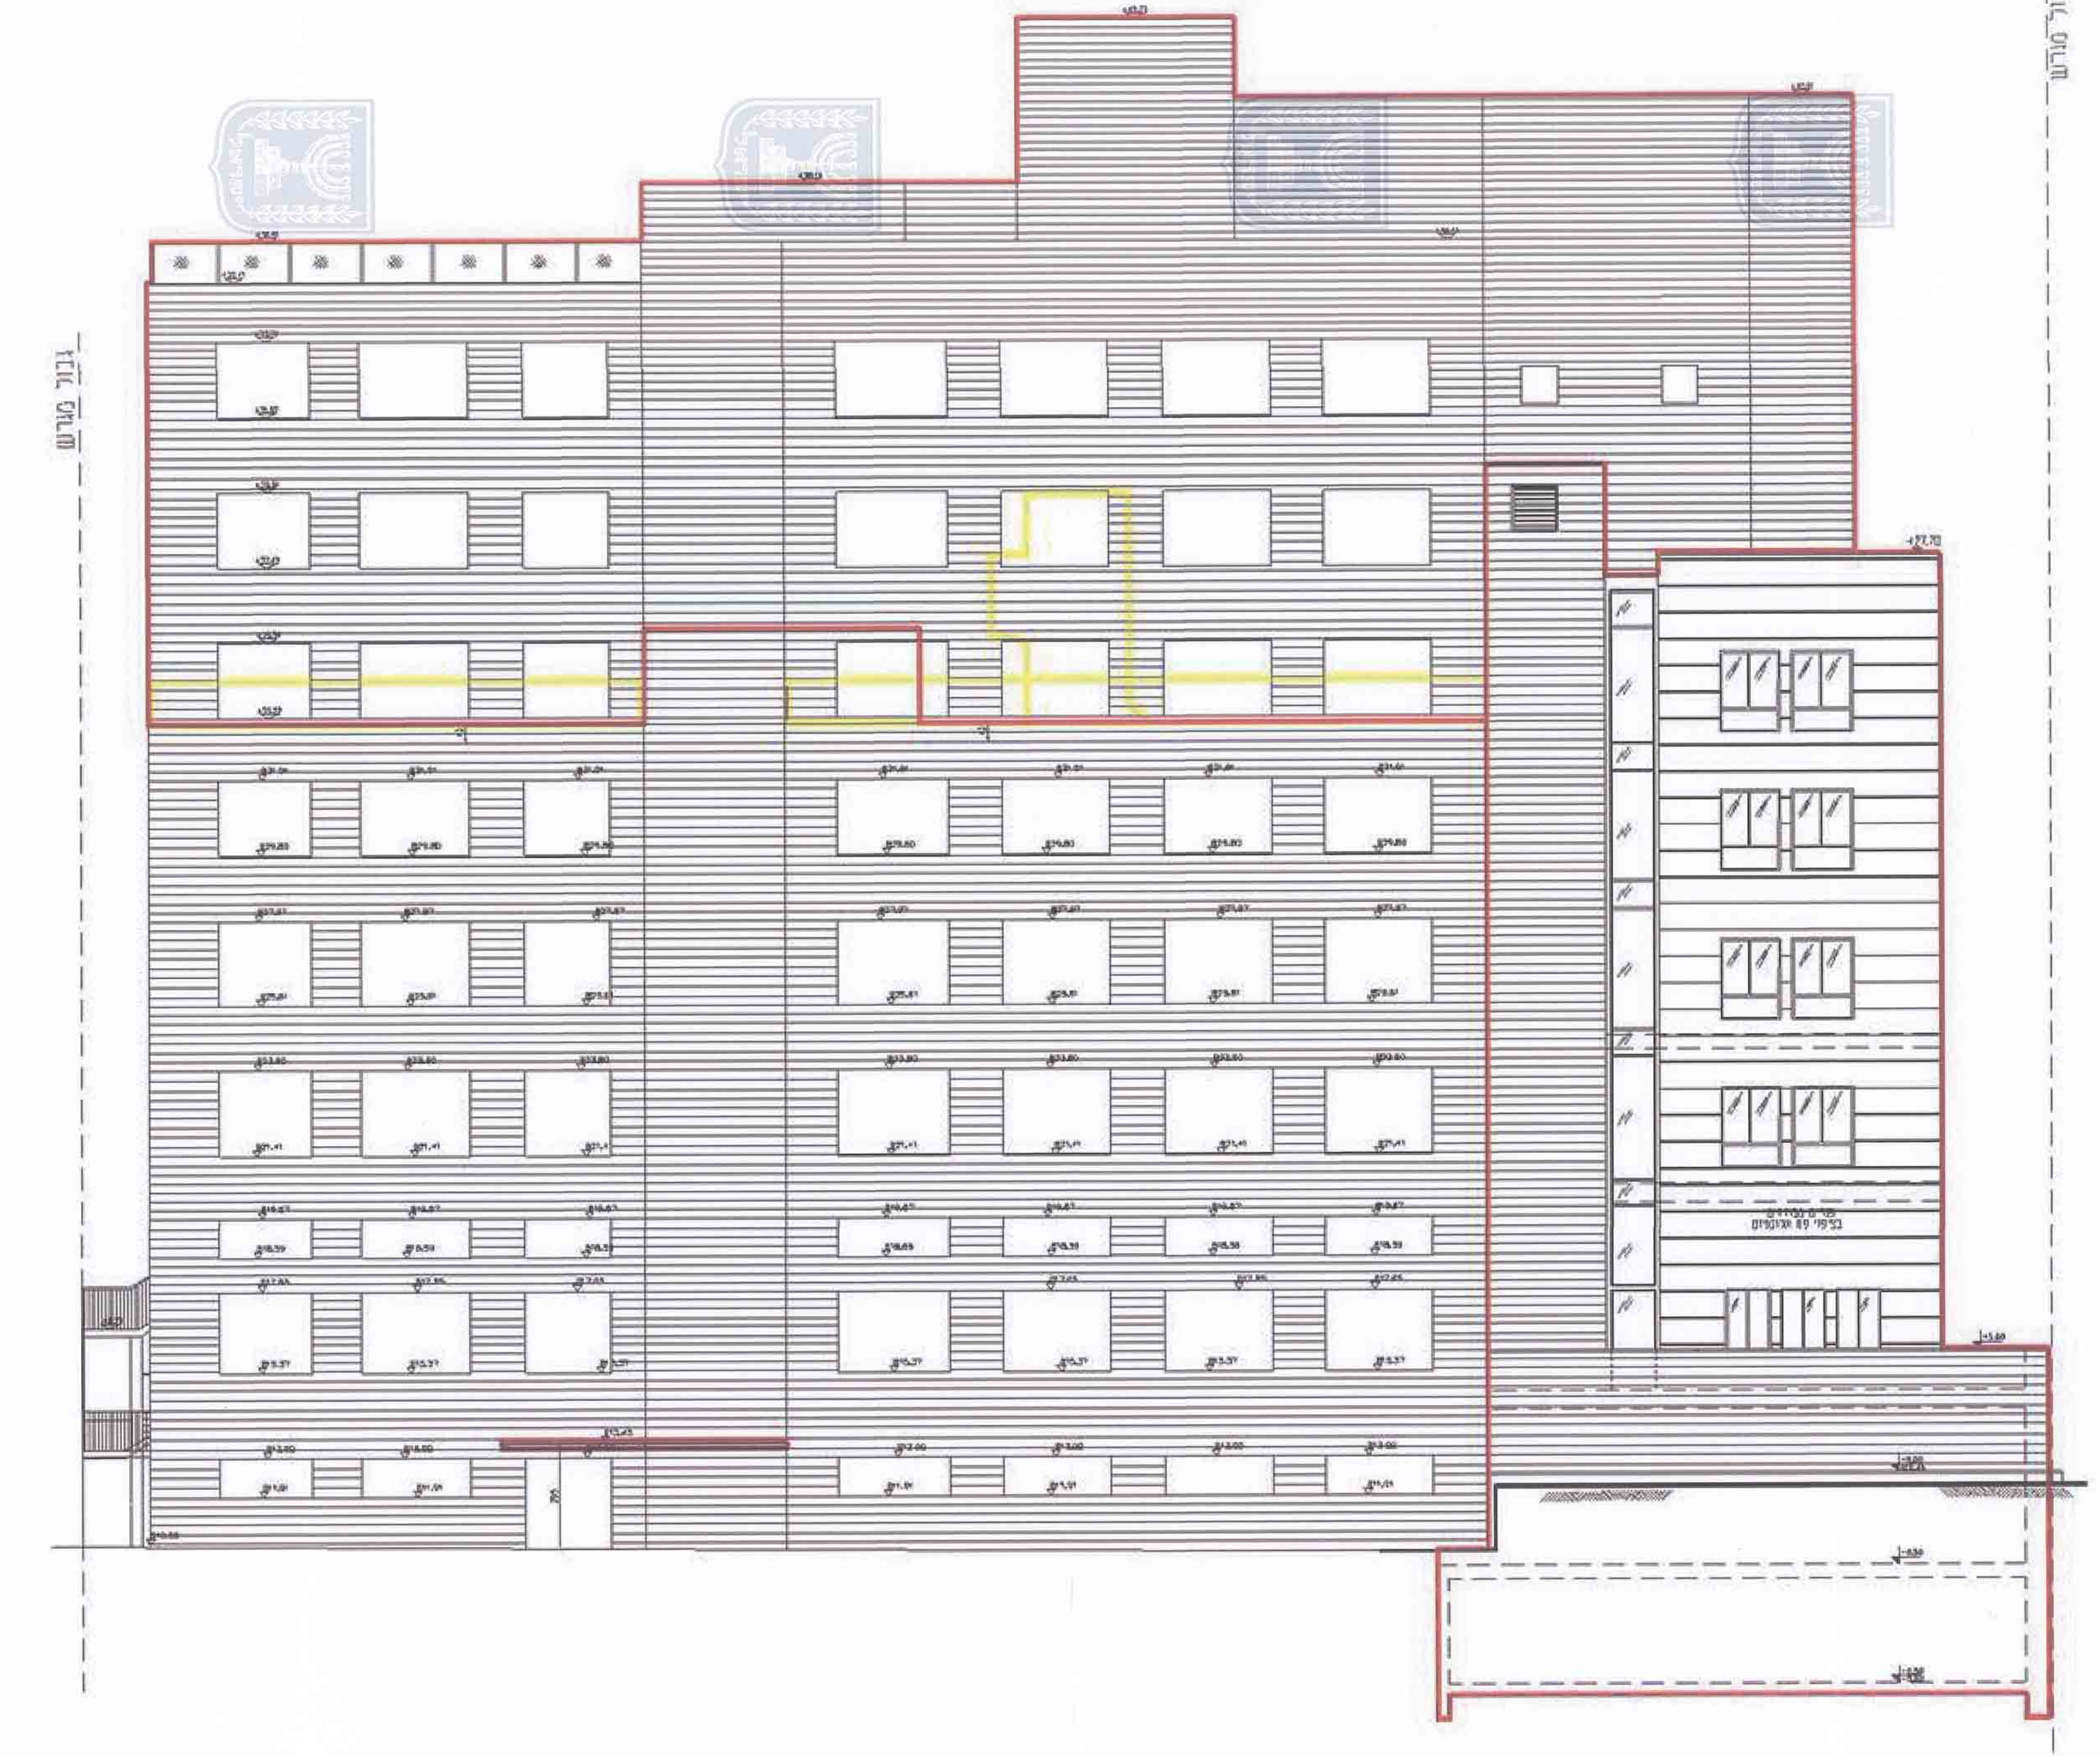

חזית דרומית
 קנ"מ 1:100
 ±0.00 = 810.43

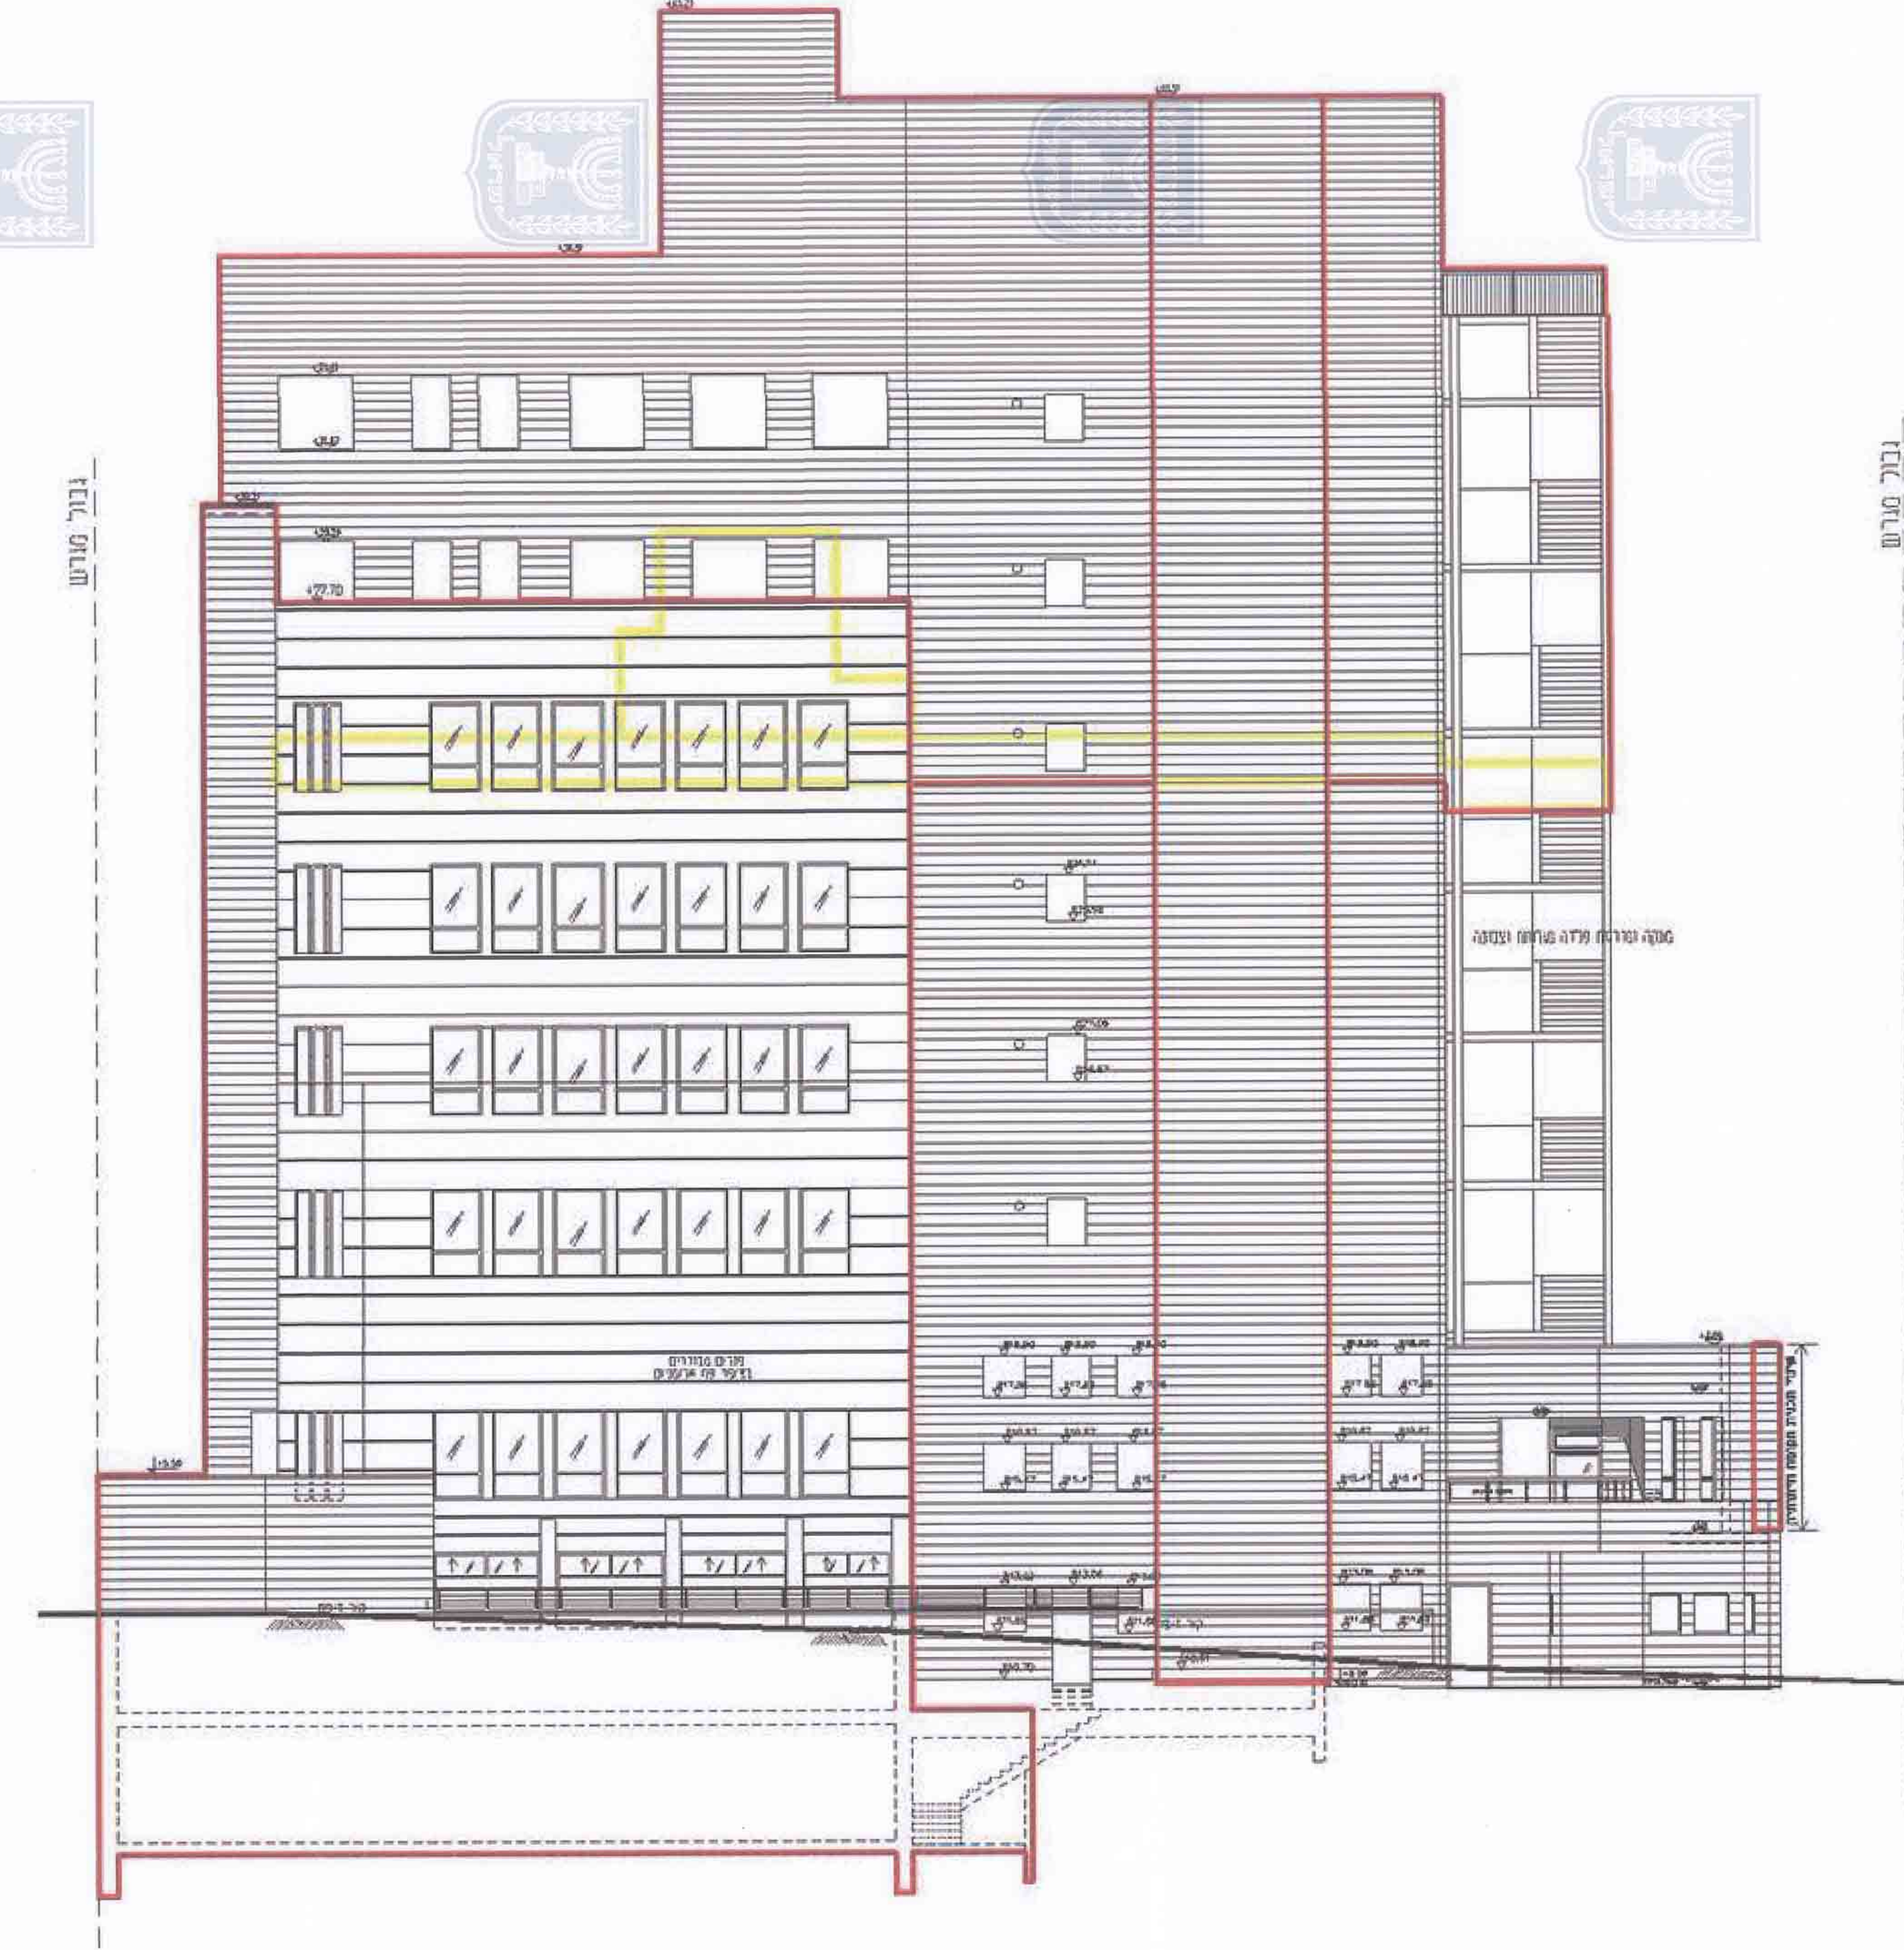

חזית מזרחית
 קנ"מ 1:100
 ±0.00 = 810.43

