

חוק התכנון והבנייה, התשכ"ה - 1965
תכנית מתאר מקומית

מס' 101-0054114

בניין מגורים חדש בן 4 קומות, אבו טור

נספח תנועה גליון 1 מתוך 1

שם הנספח	קני"מ
נספח מס' 2	1:500

חוק התכנון והבניה, התשכ"ה - 1965
משרד המונים - מחוז ירושלים
הועד המחוקק לתכנון ולבניה
לאשר את התכנית
התכנית לא נקבעה טענה אישור הש"ר
התכנית נקבעה טענה אישור הש"ר


תאריך 25.5.2014

מקרא

-  דרך משולבת
-  גבול תוכנית
-  גבול תא שטח ומספרו

שמות רחתימות:


עורך התוכנית	שם:	מוחמד עמרו
תאריך:	שם:	-
רחתימה:	רחתימה:	רחתימה:

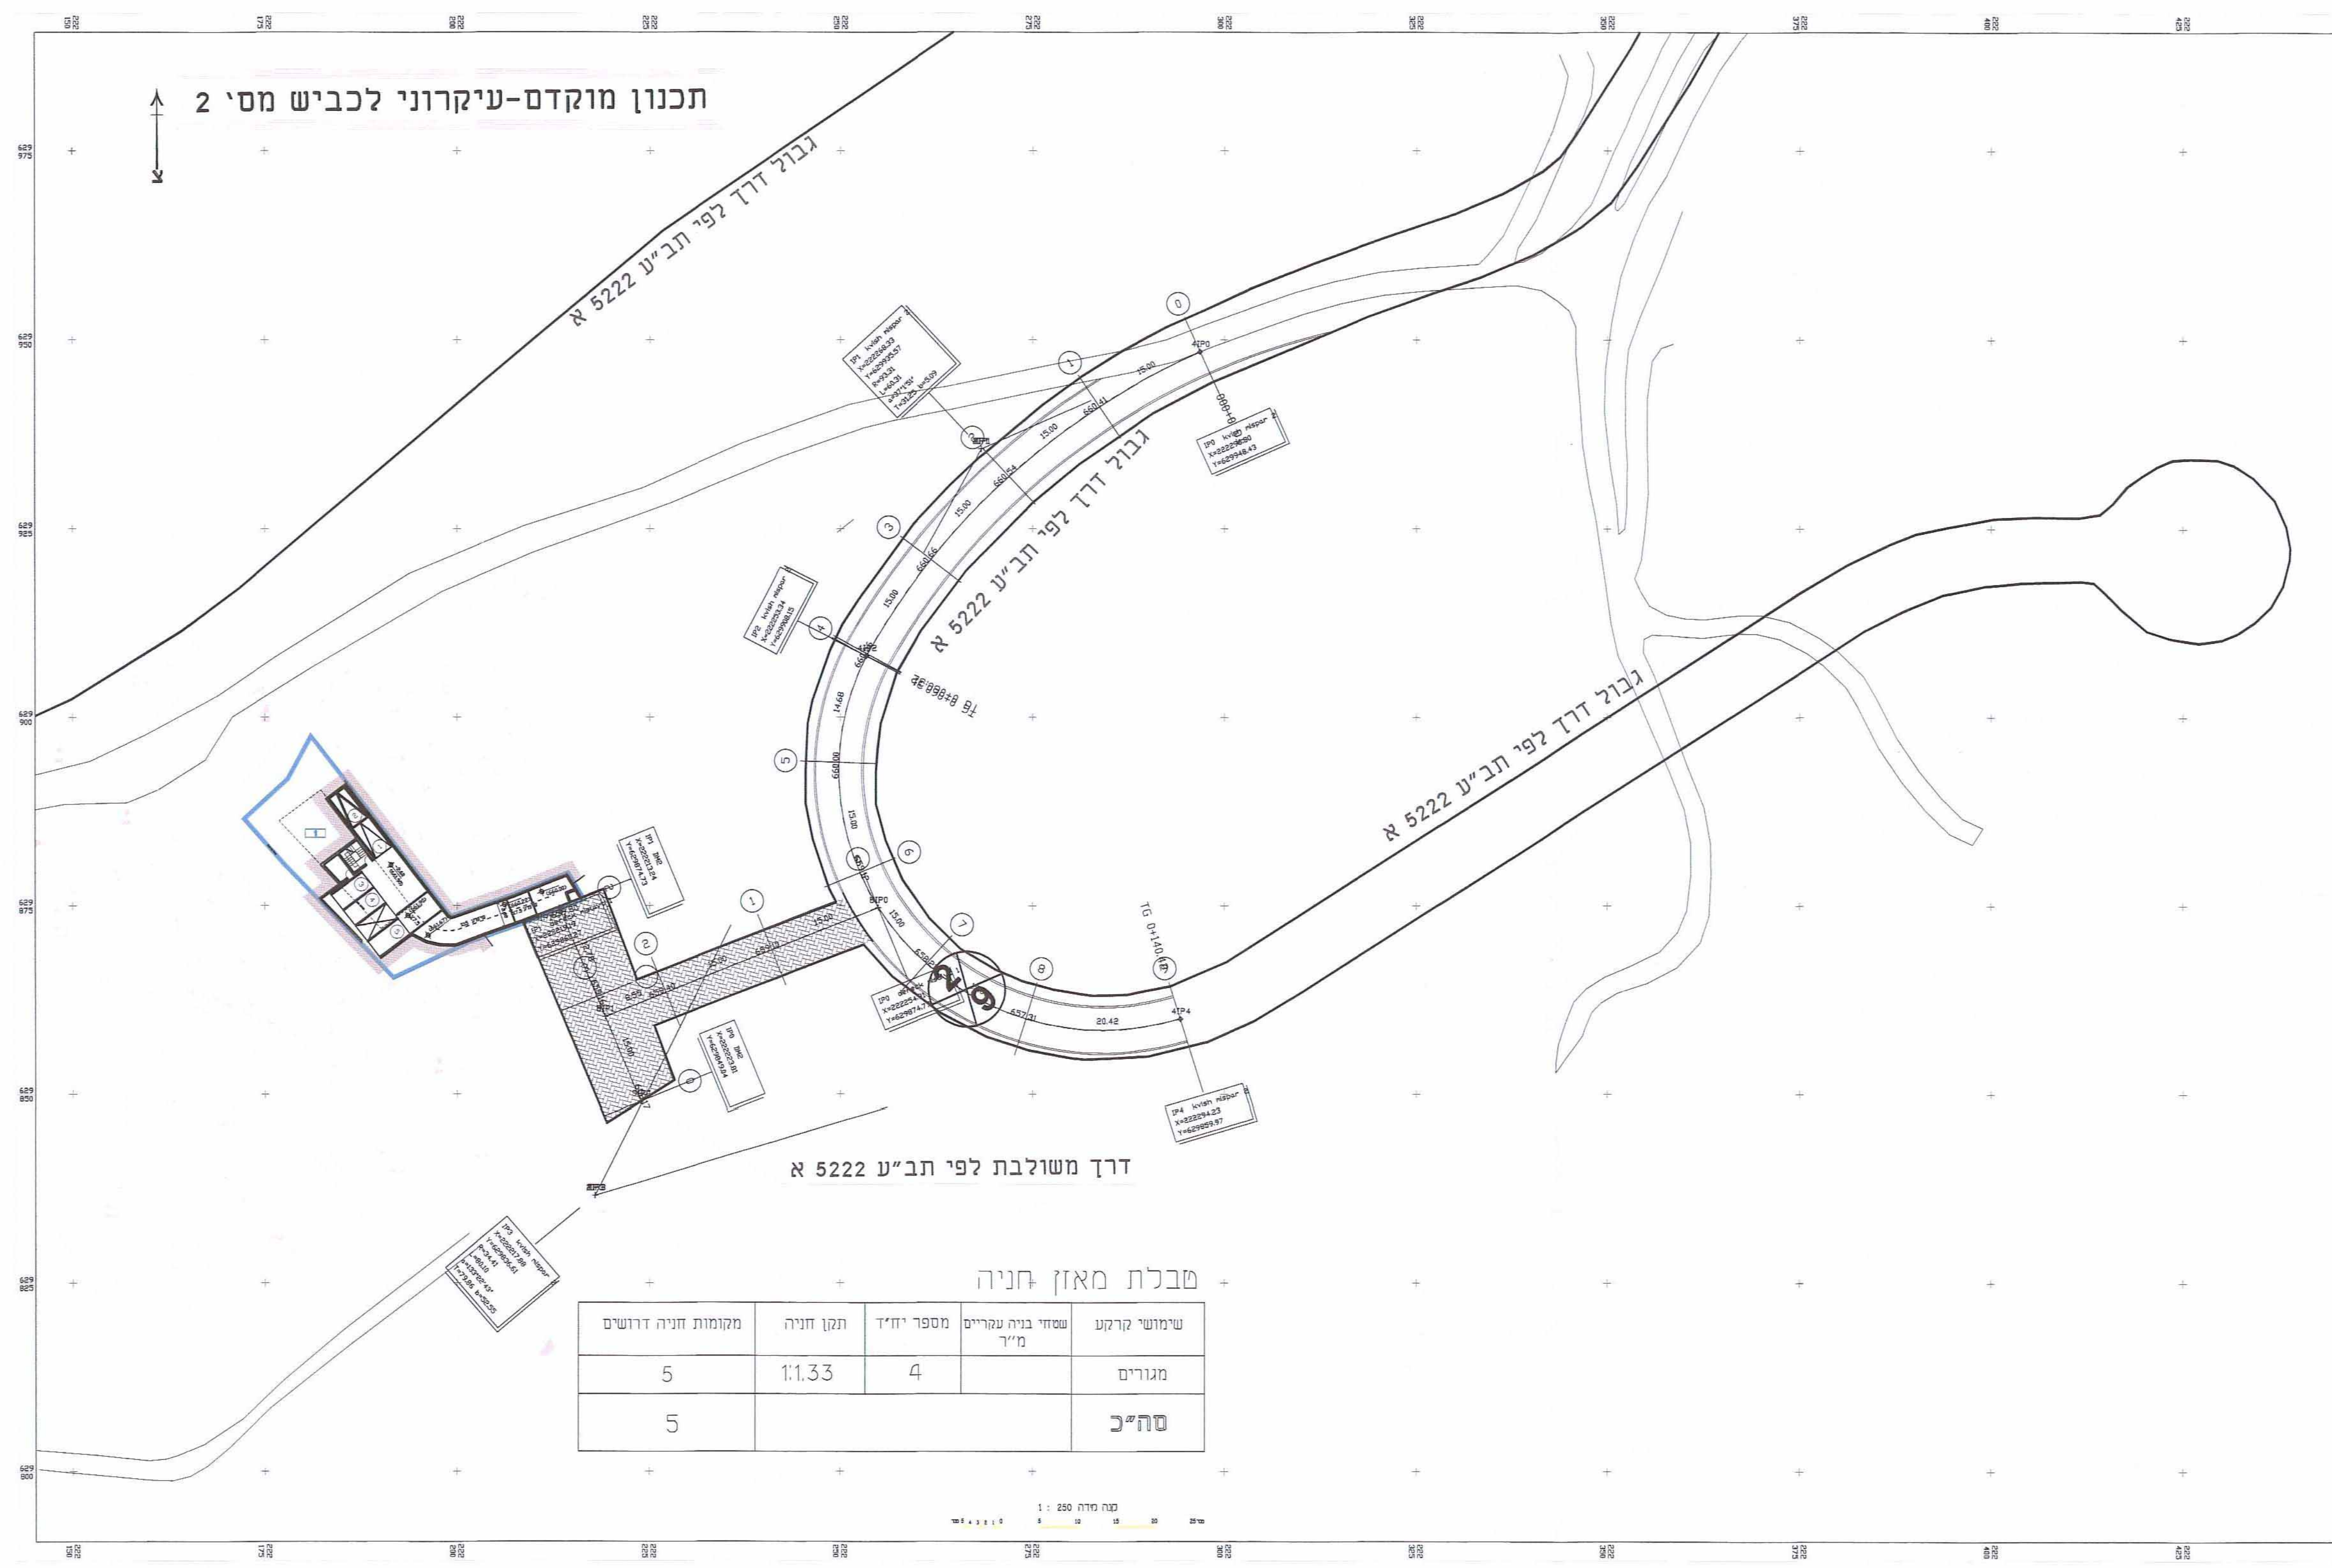

תכנון מוקדם-עיקרוני לכביש מסי 2


טבלת מאזן חניה

שטחי קרקע שטחי בניה עתידים מ"ר	מספר יחיד	תקן חניה	מקומות חניה דרושים
מגורים	4	1:1.33	5
סה"כ			5

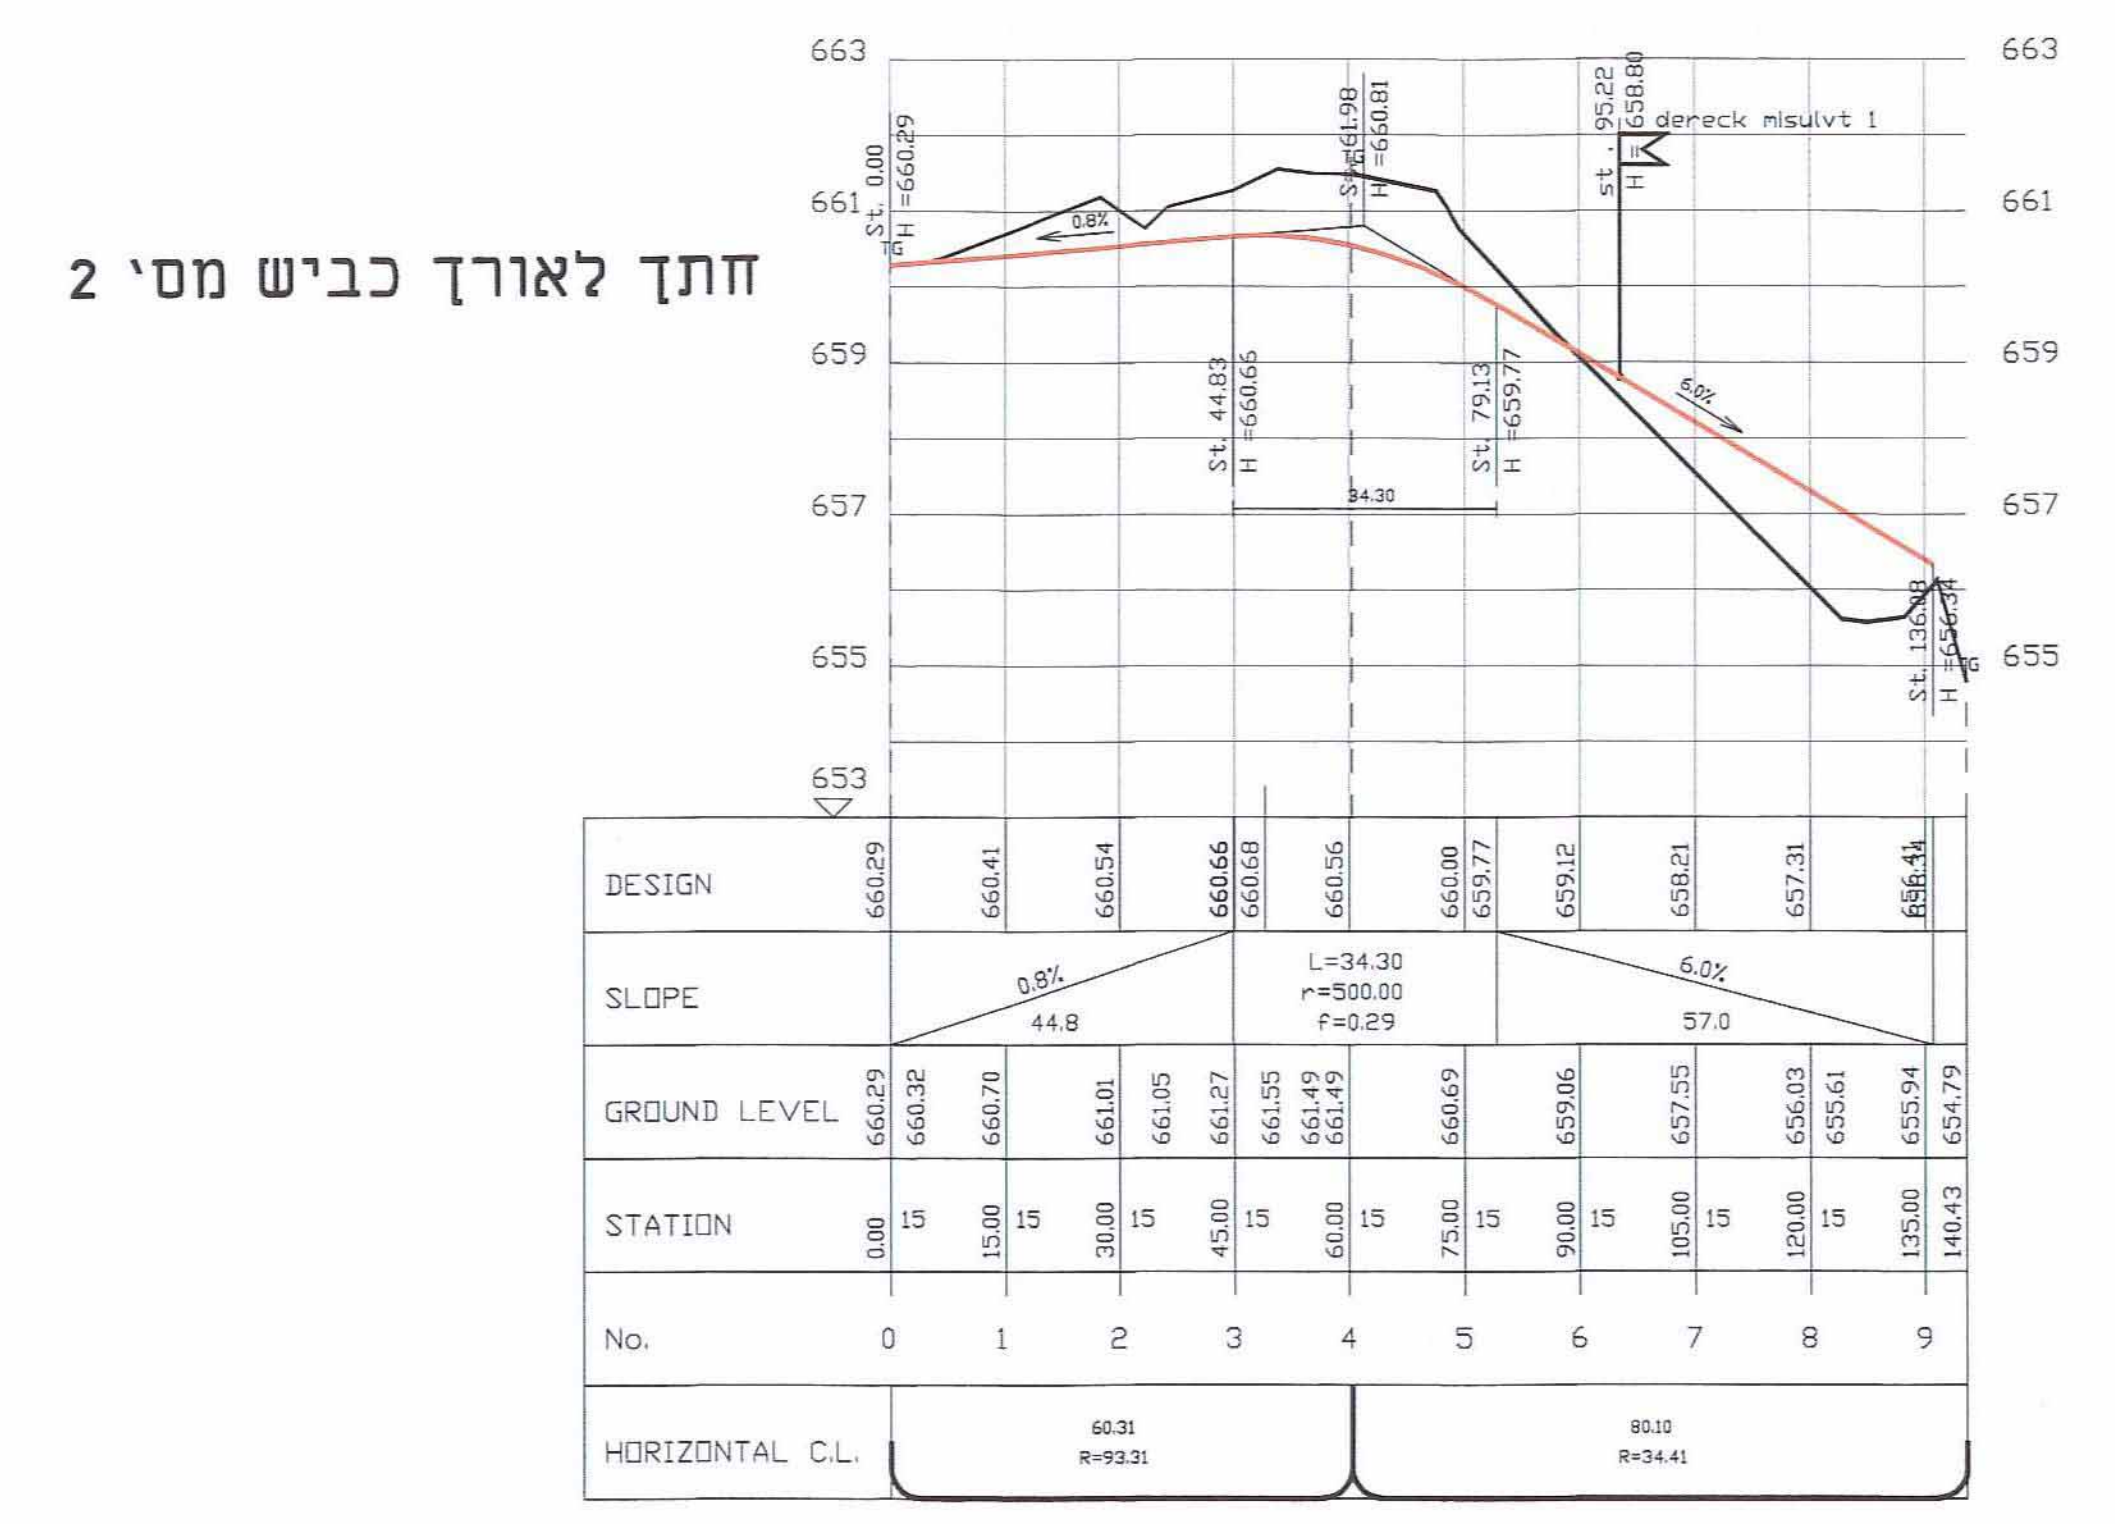


kvish mispar 2

שני חתכי אורך המסלול

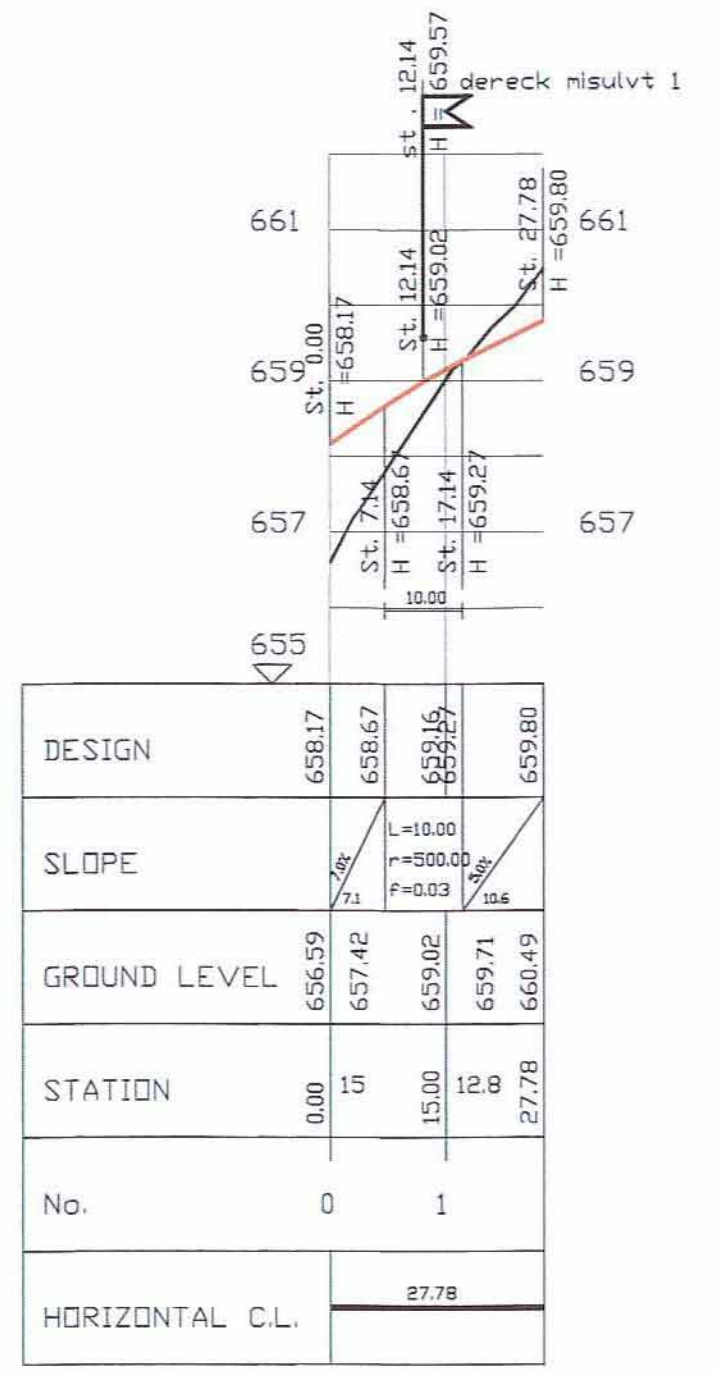

ROAD: DM2

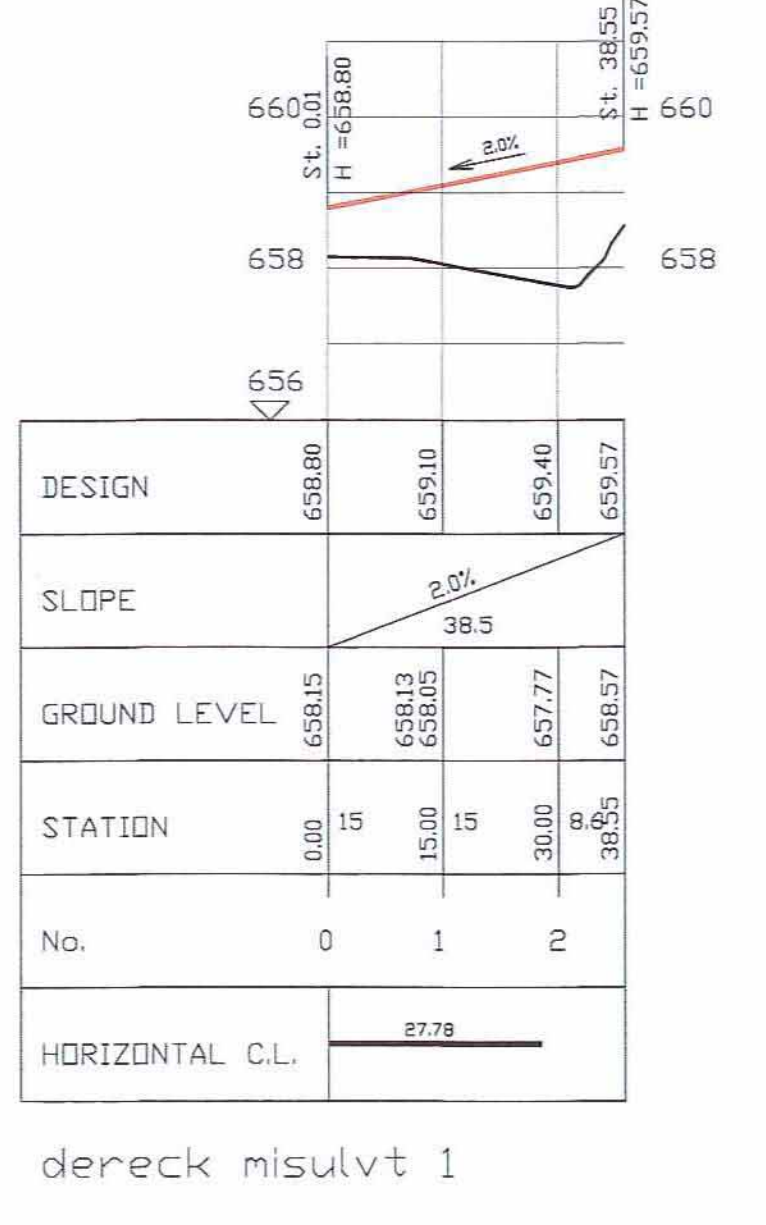

dereck mislvt 1