
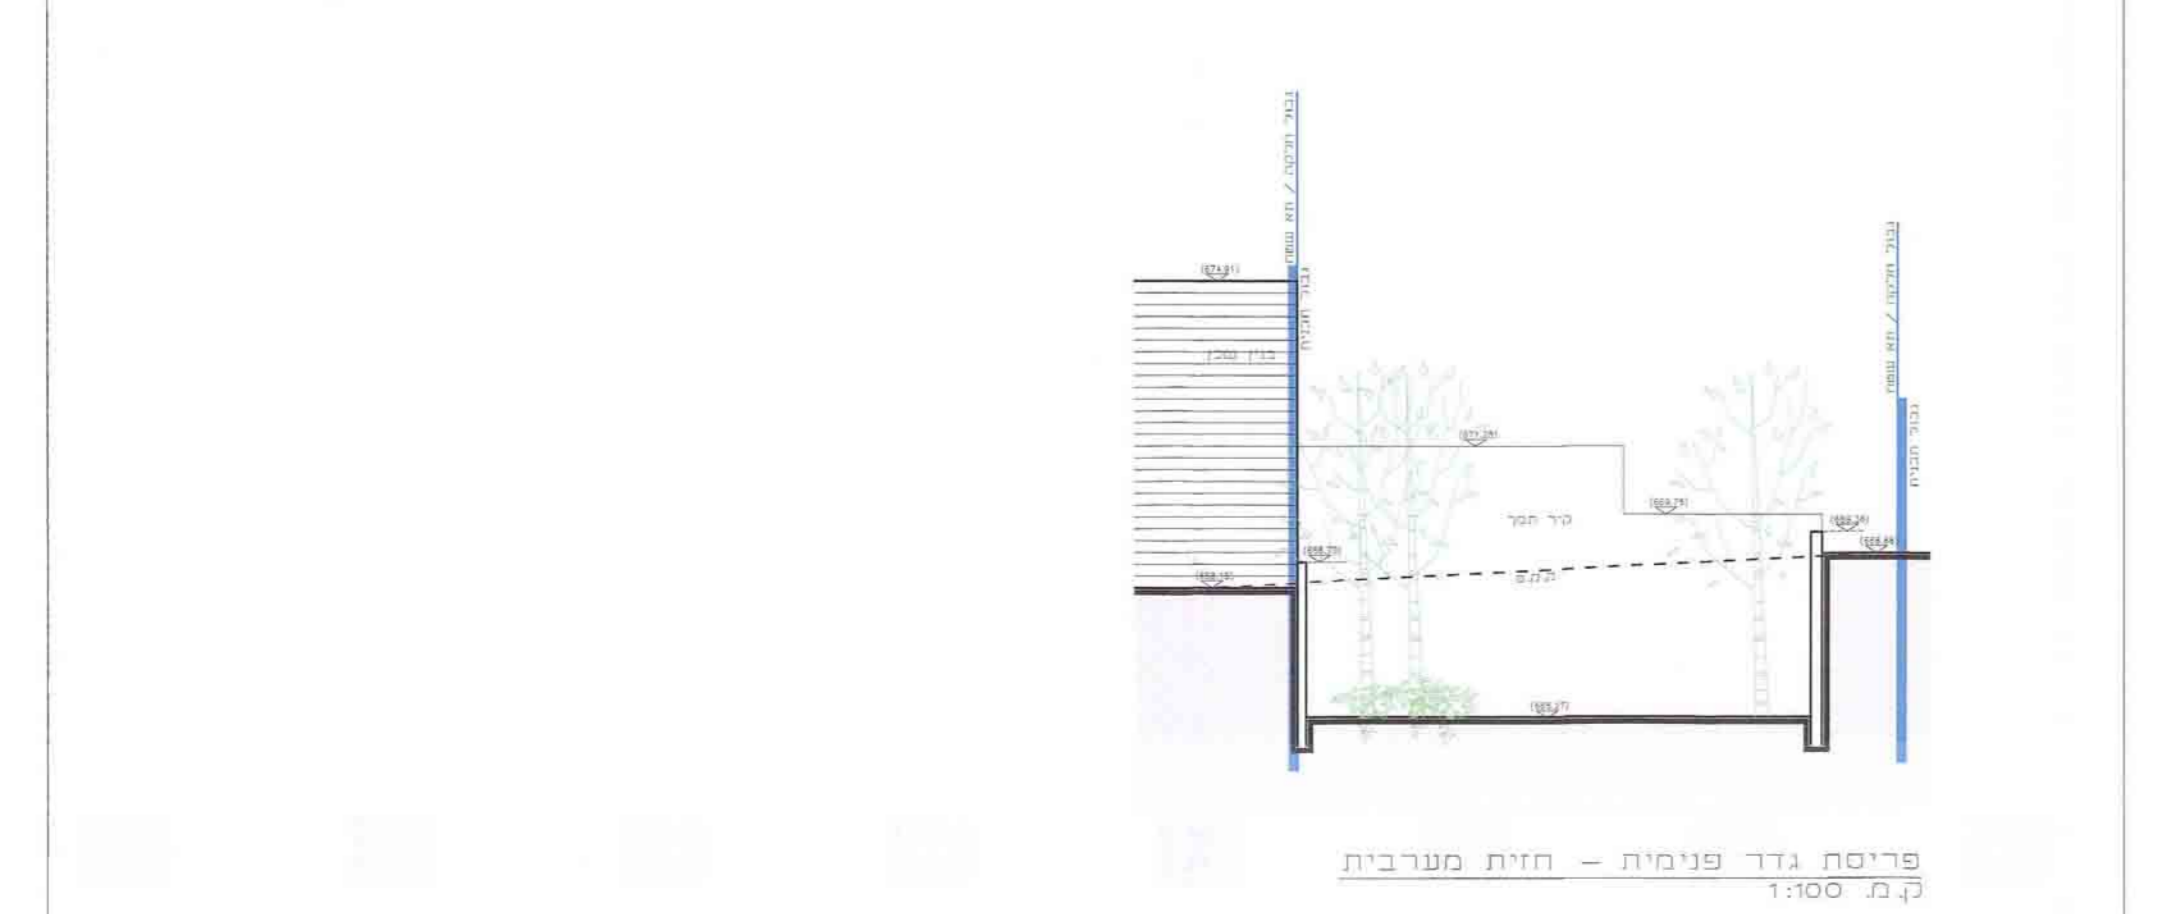
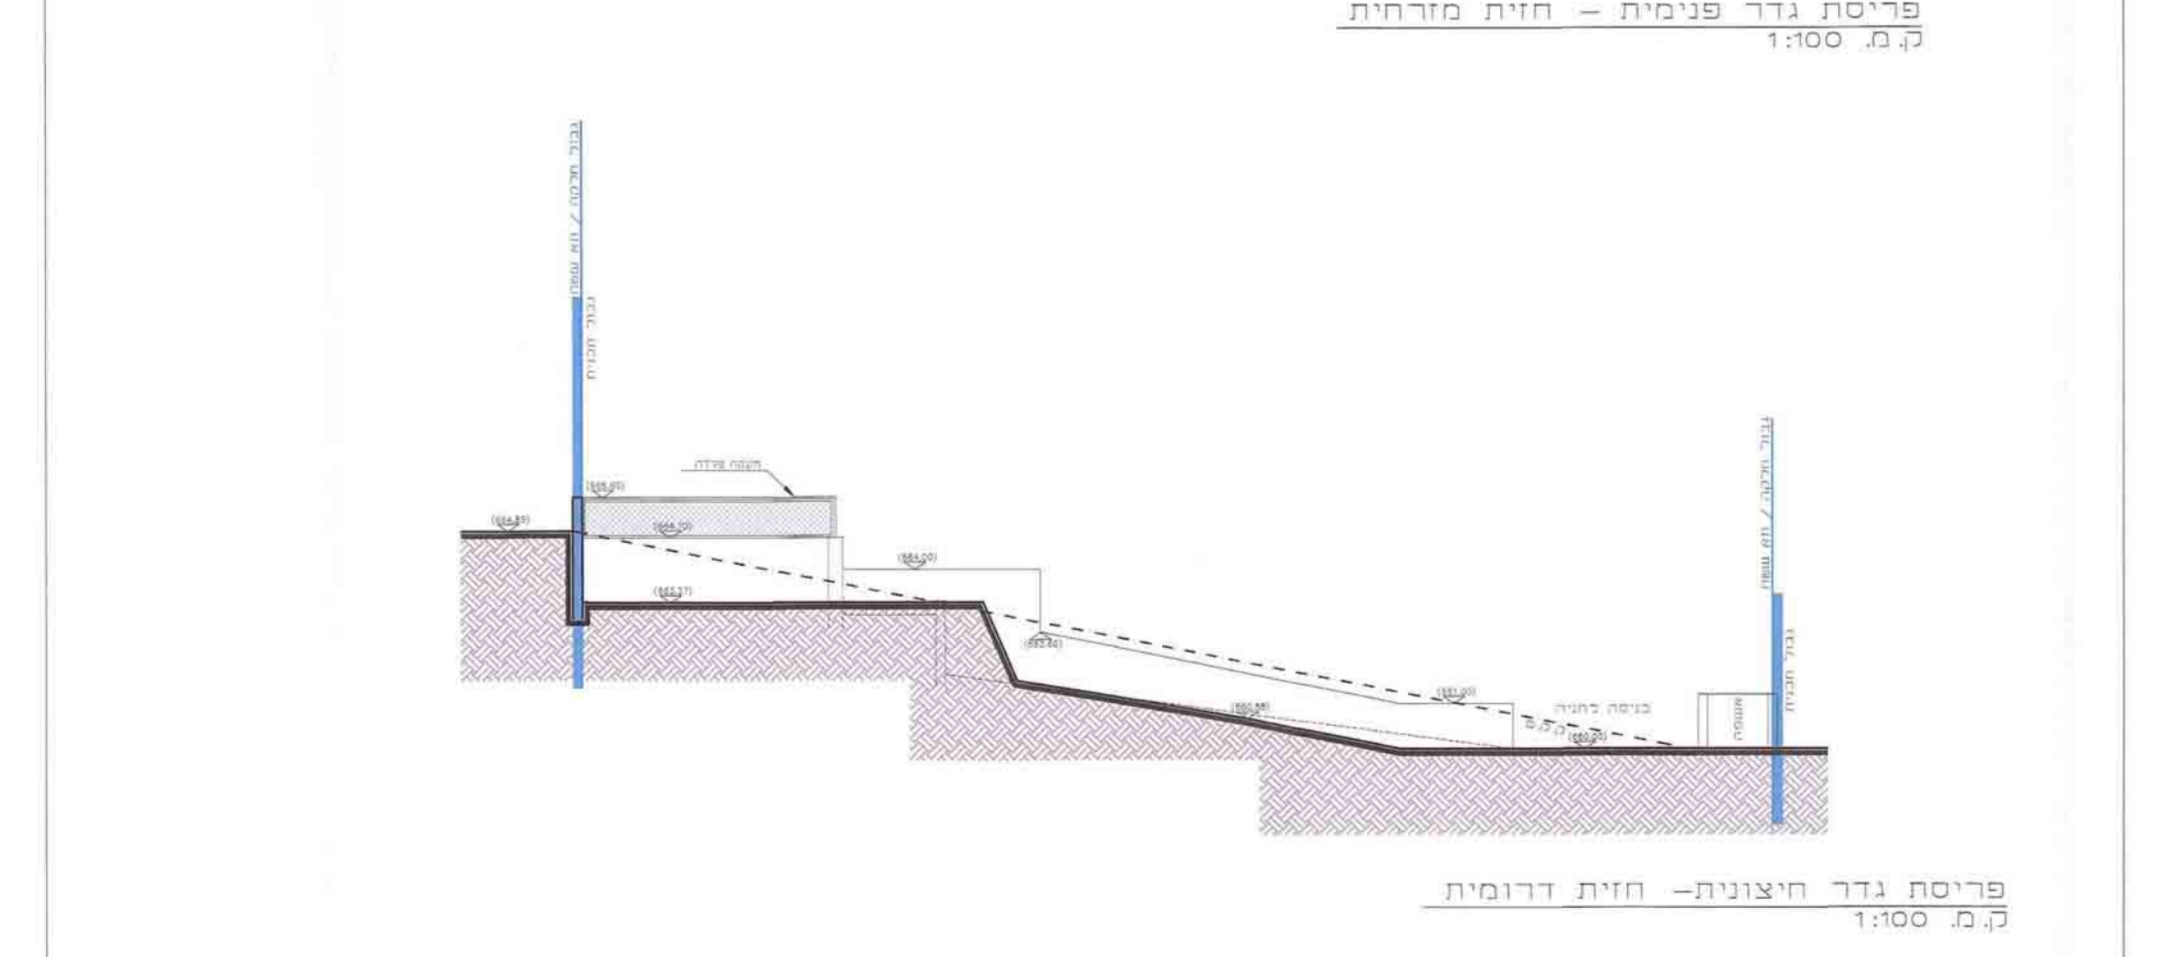
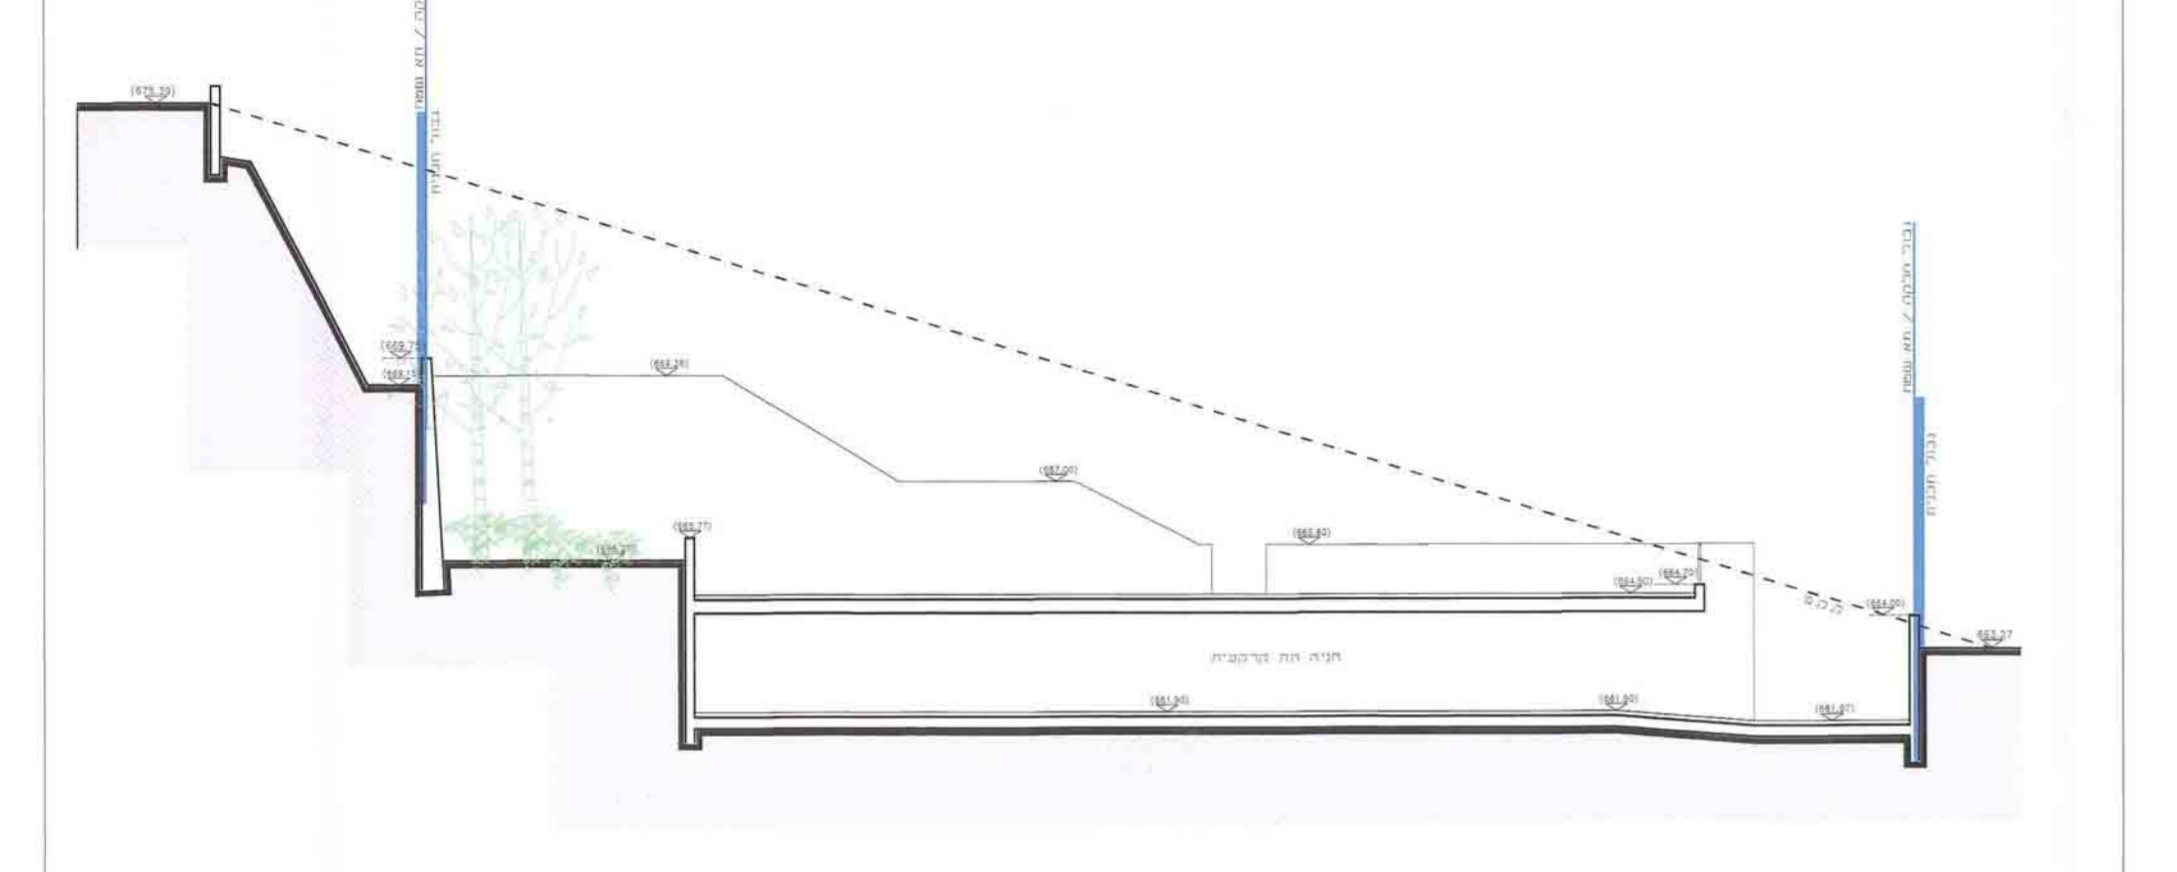
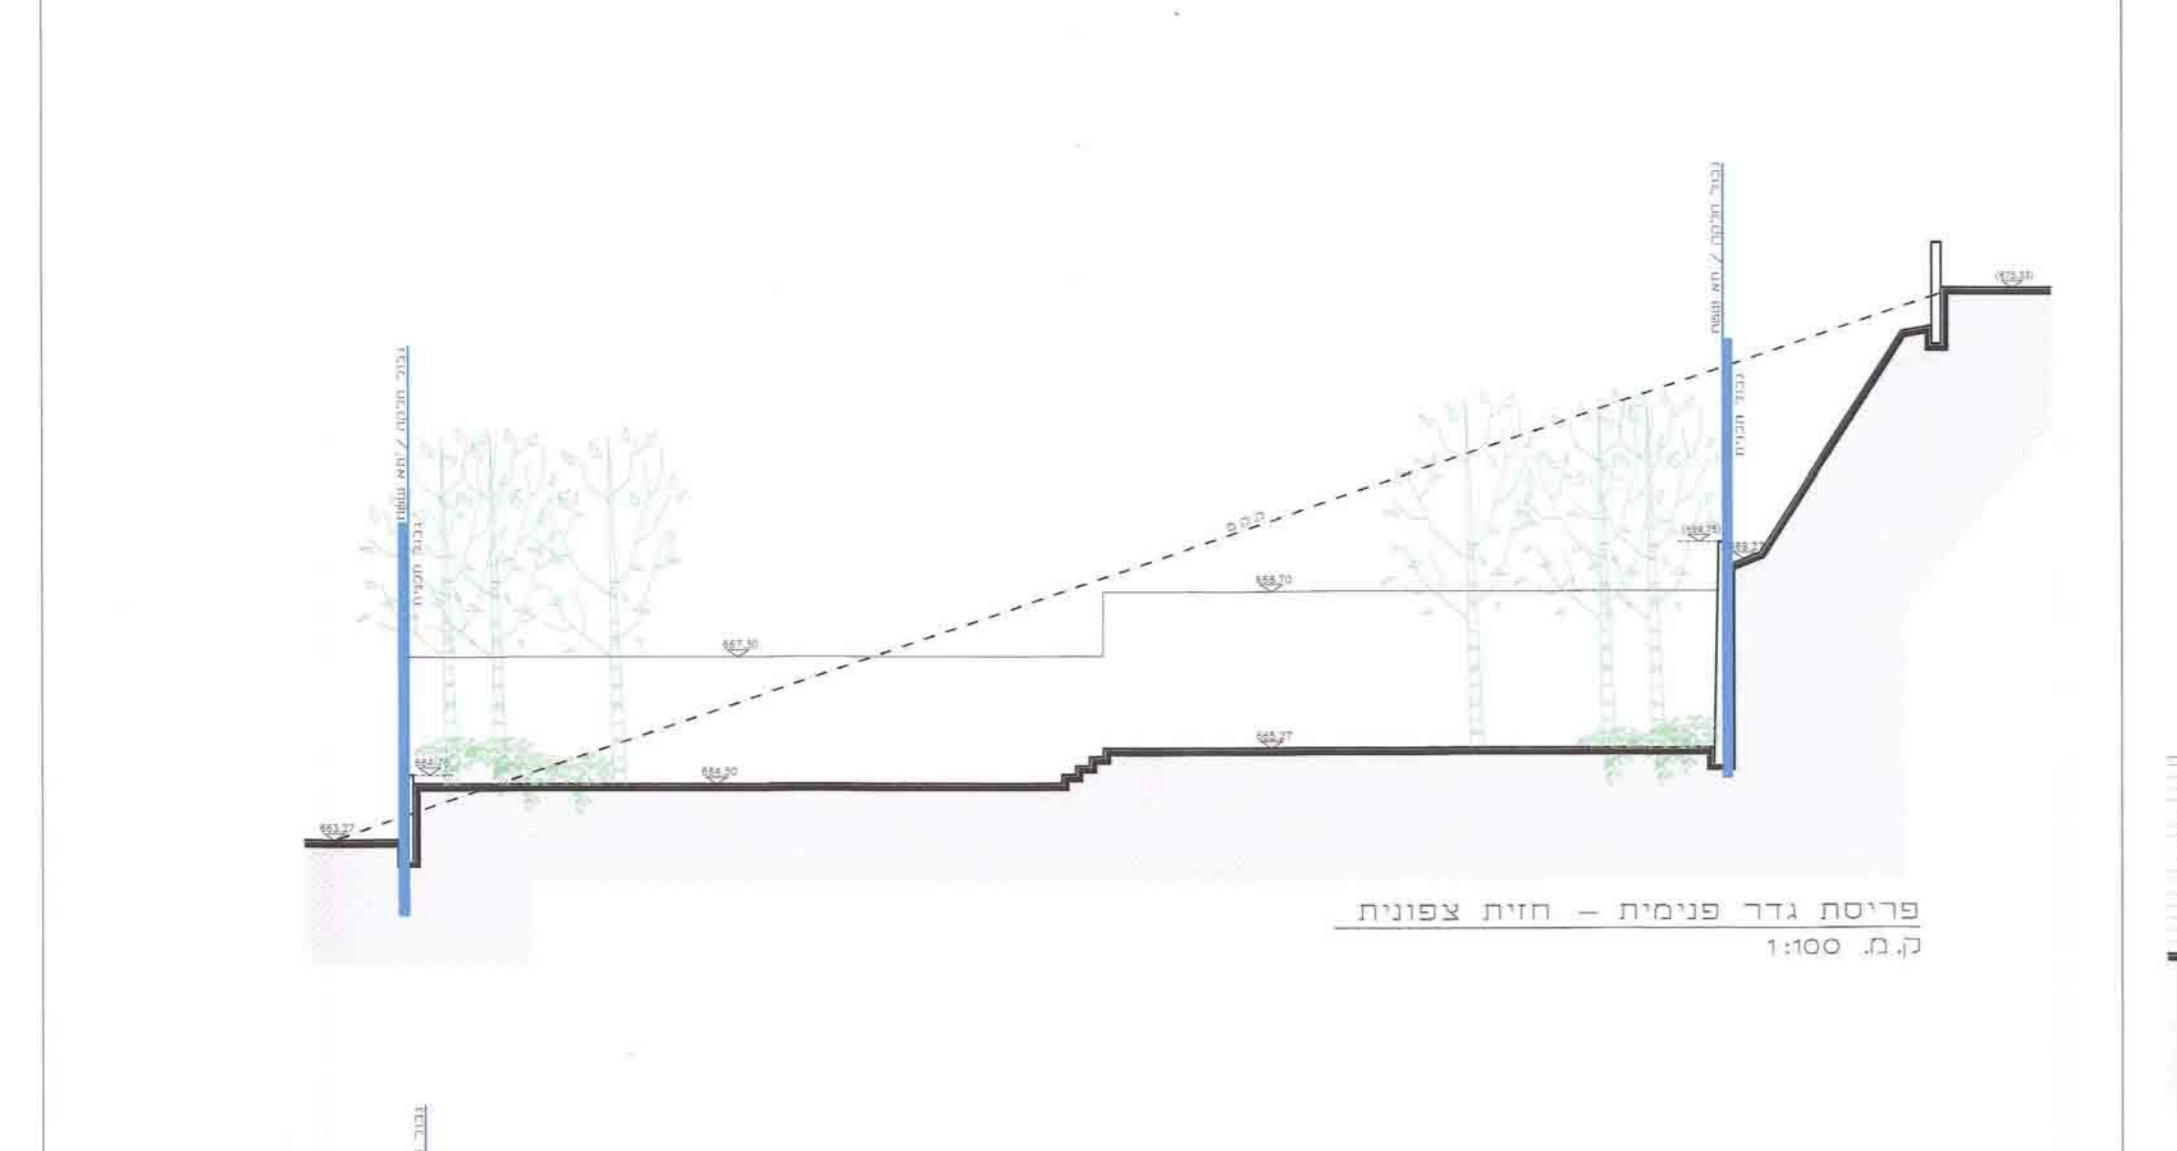
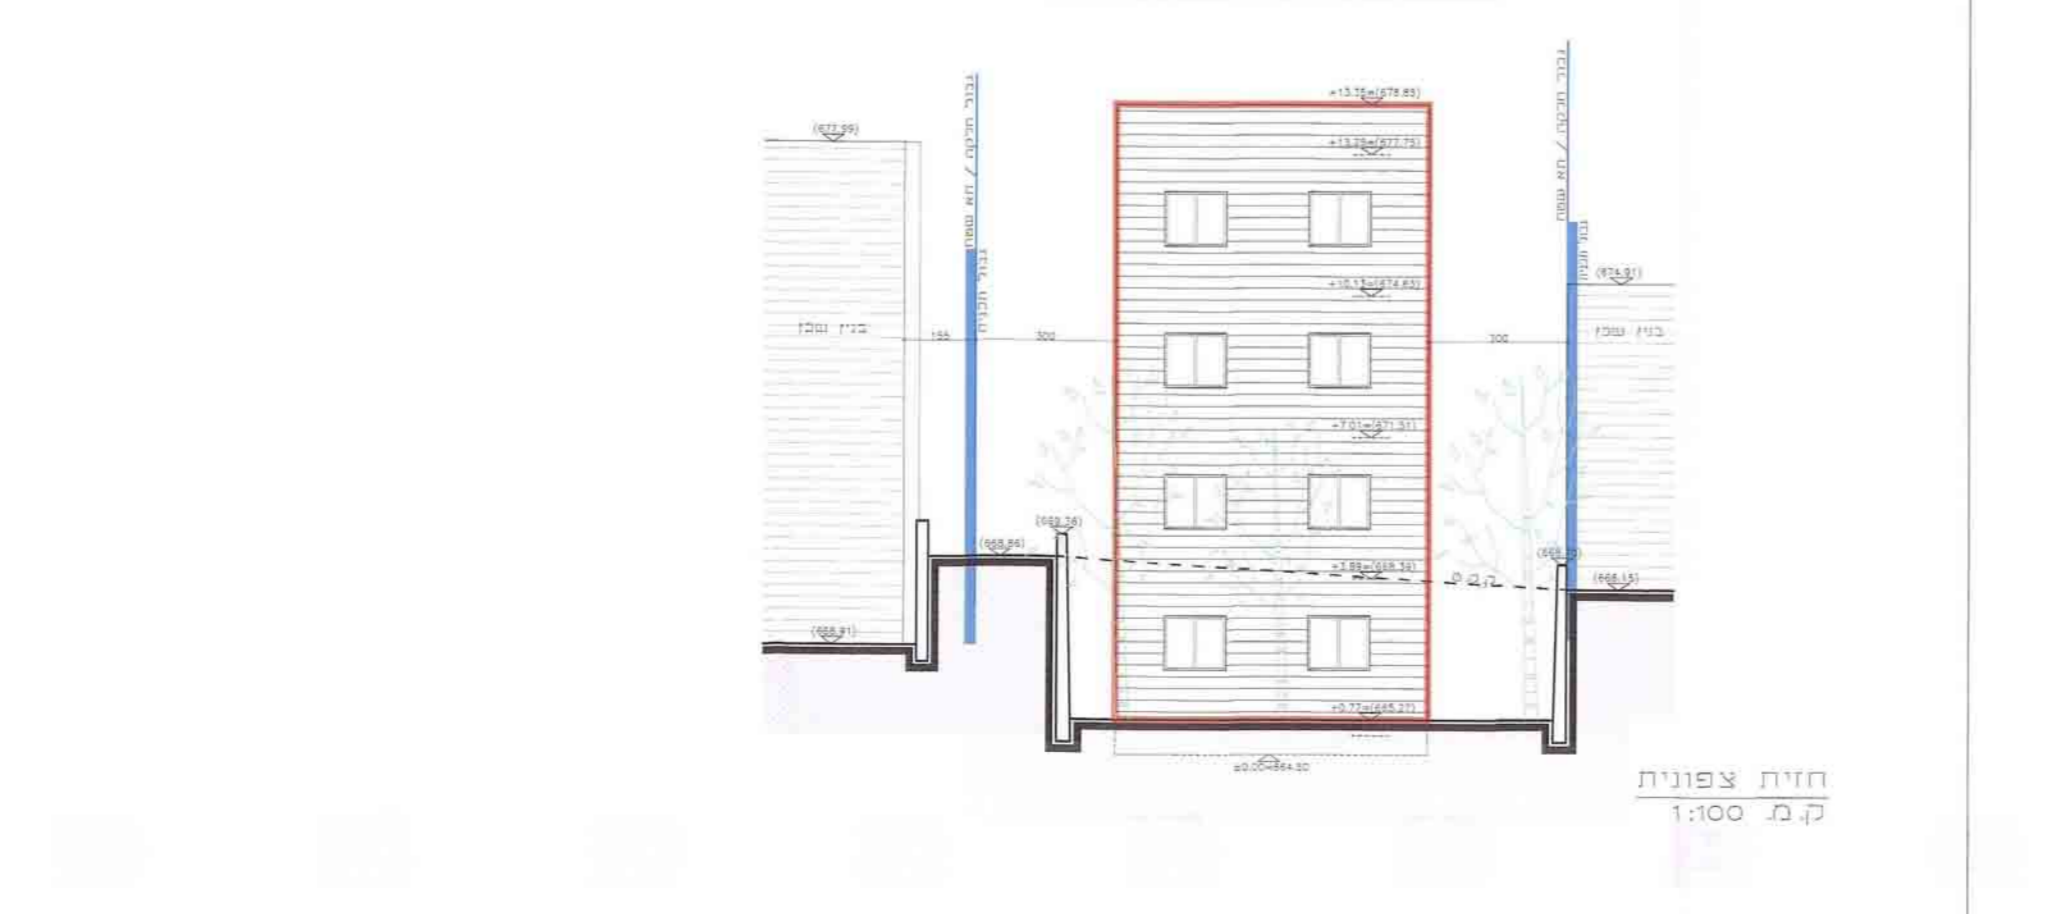
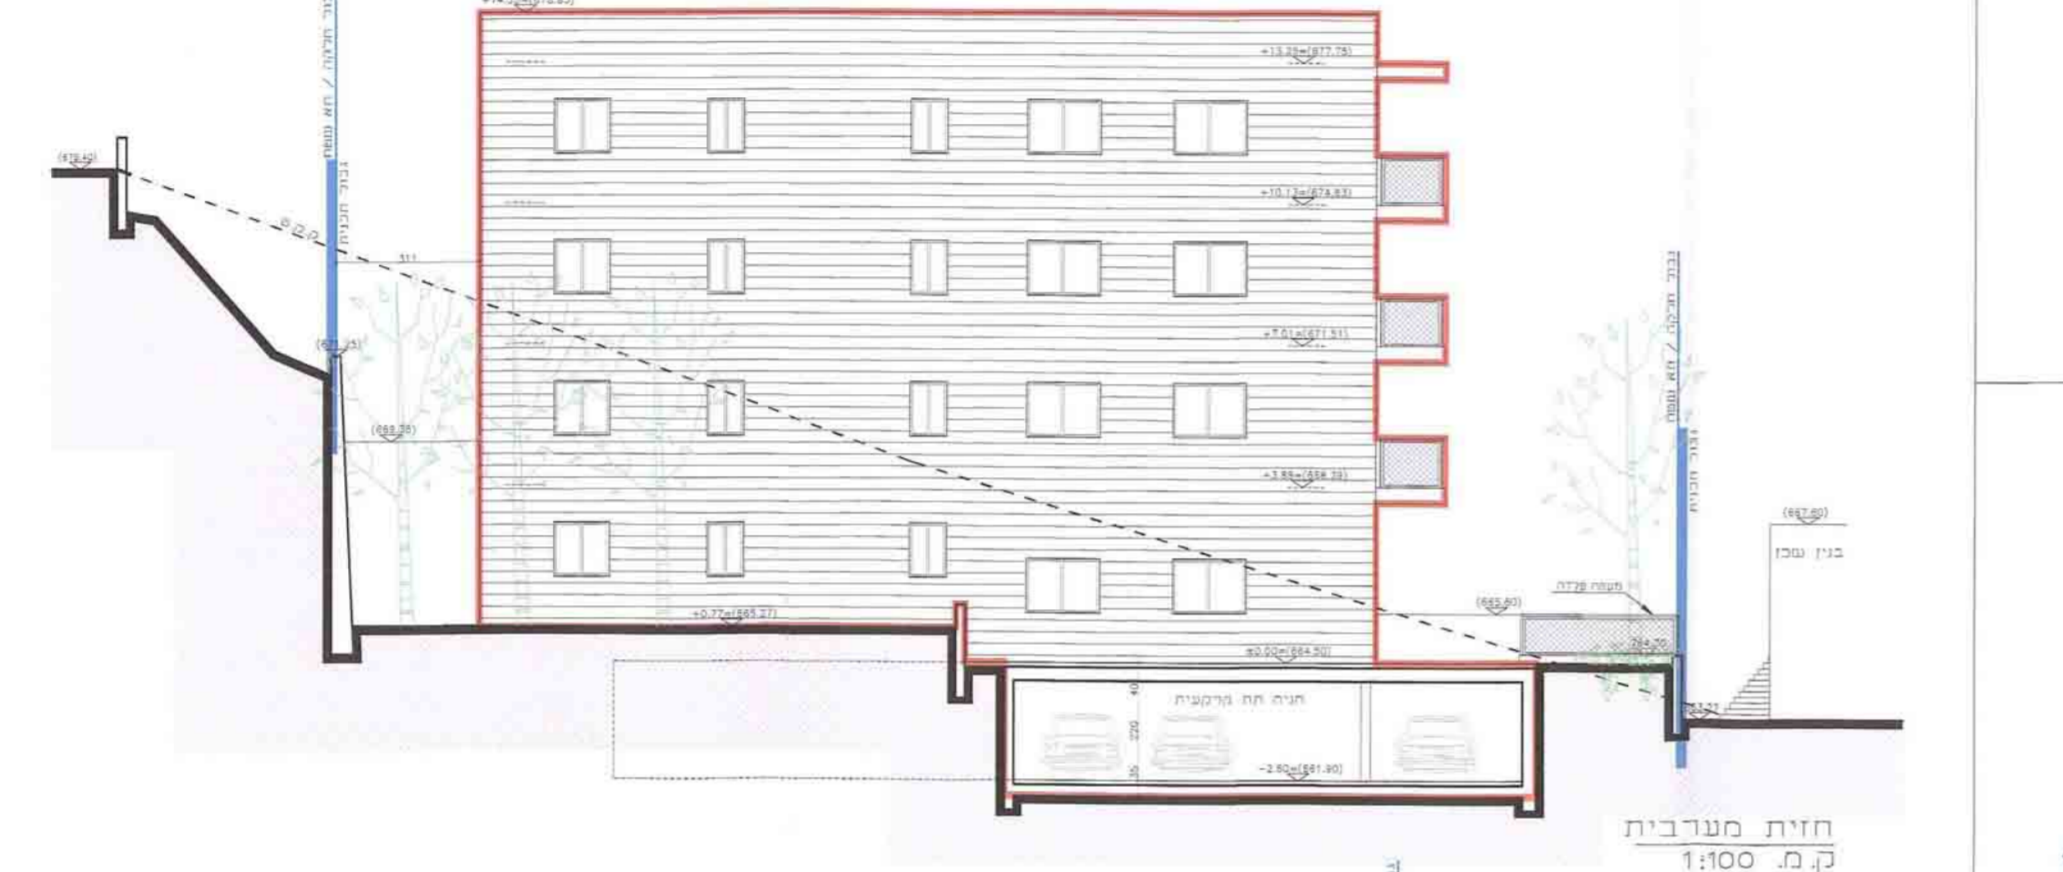
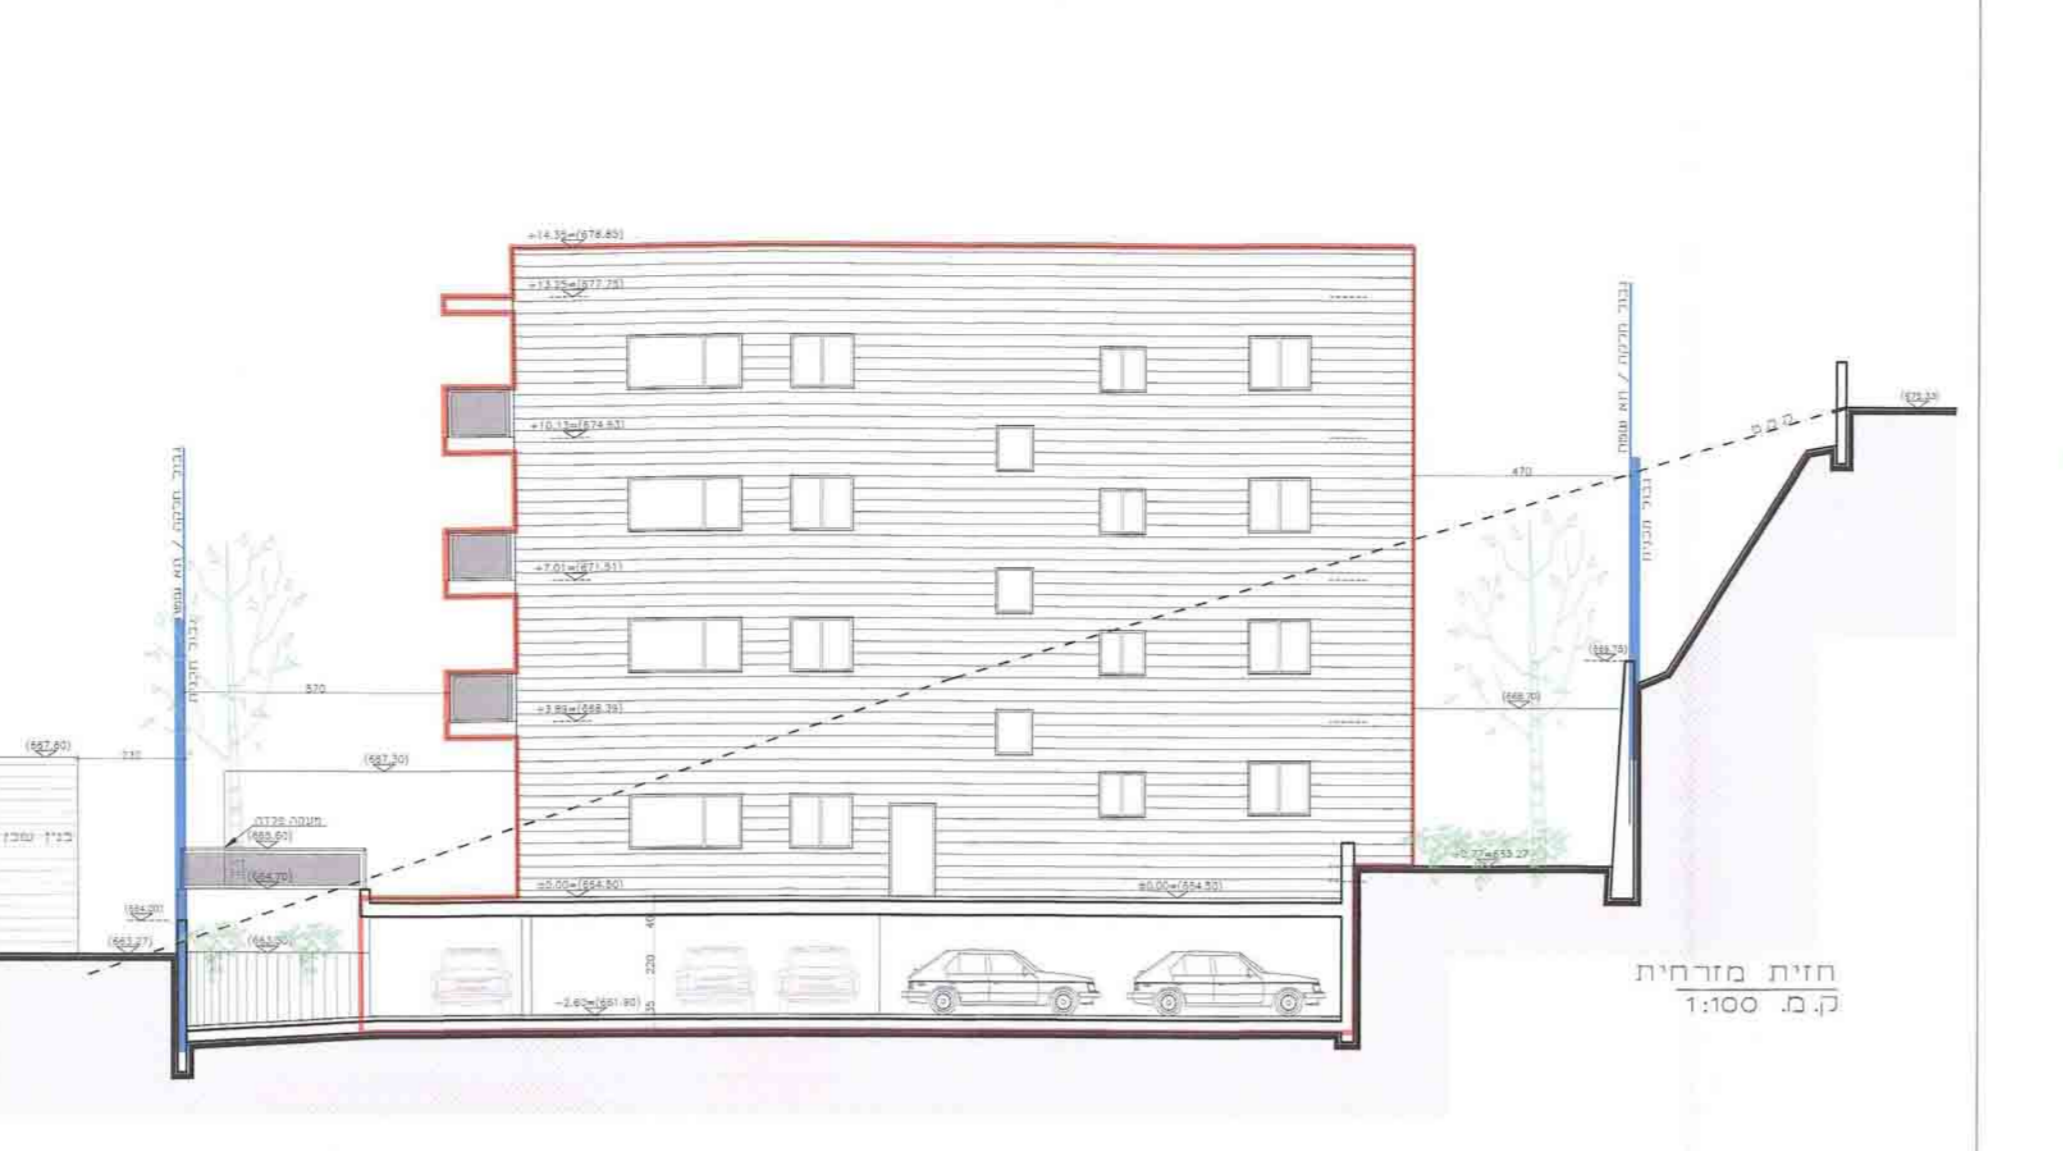
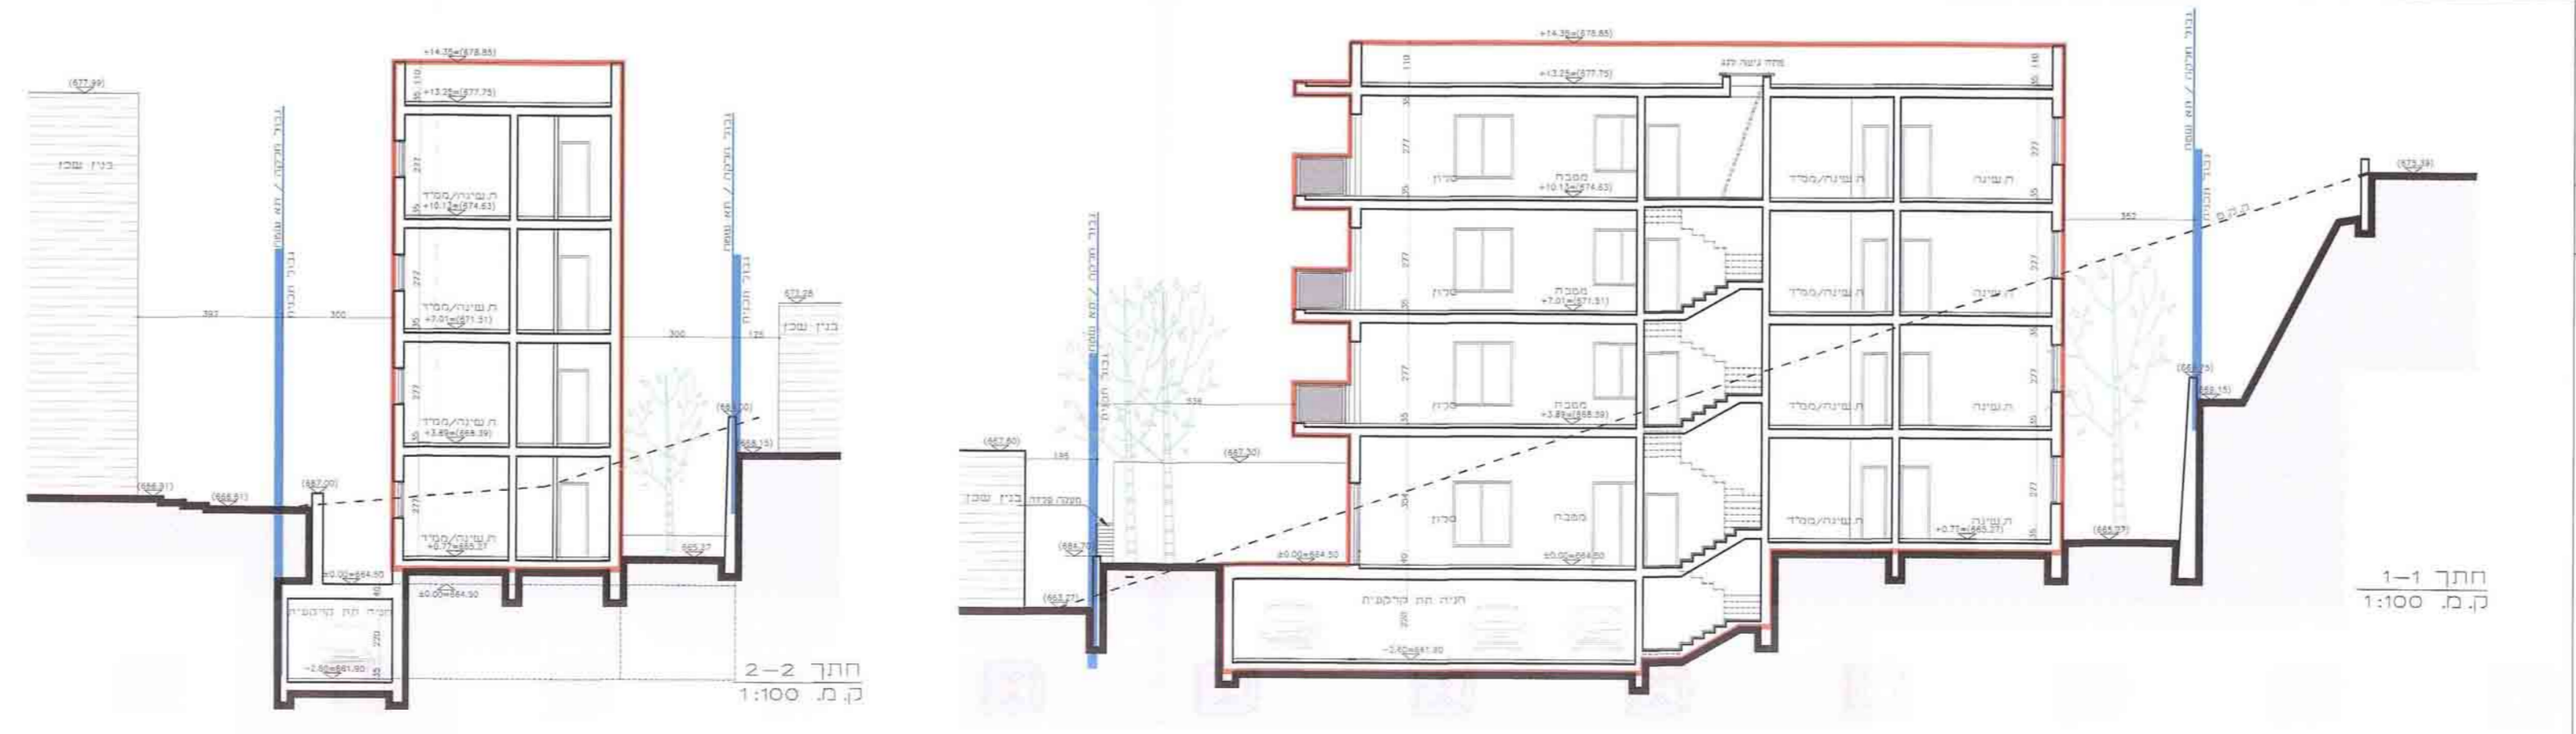
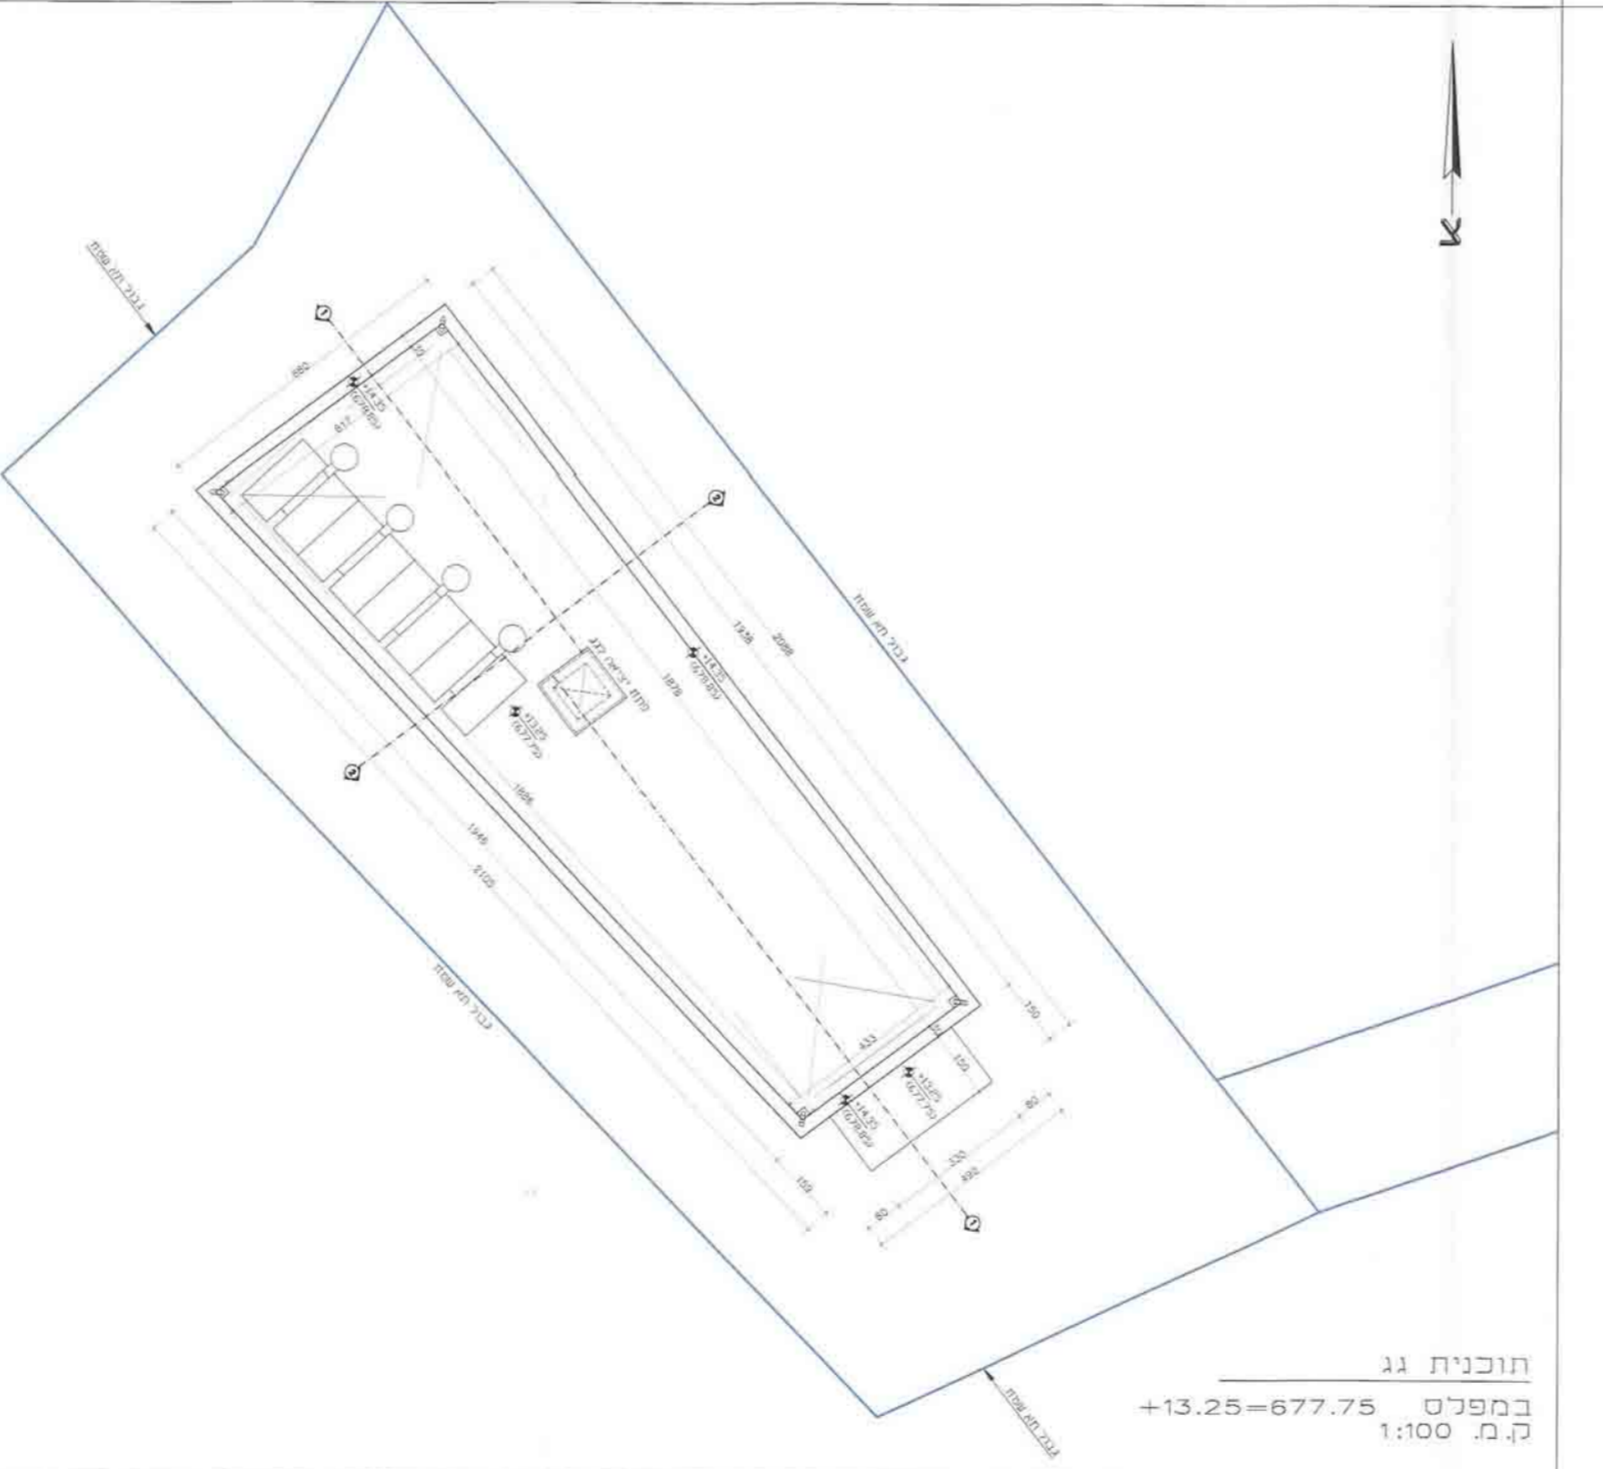
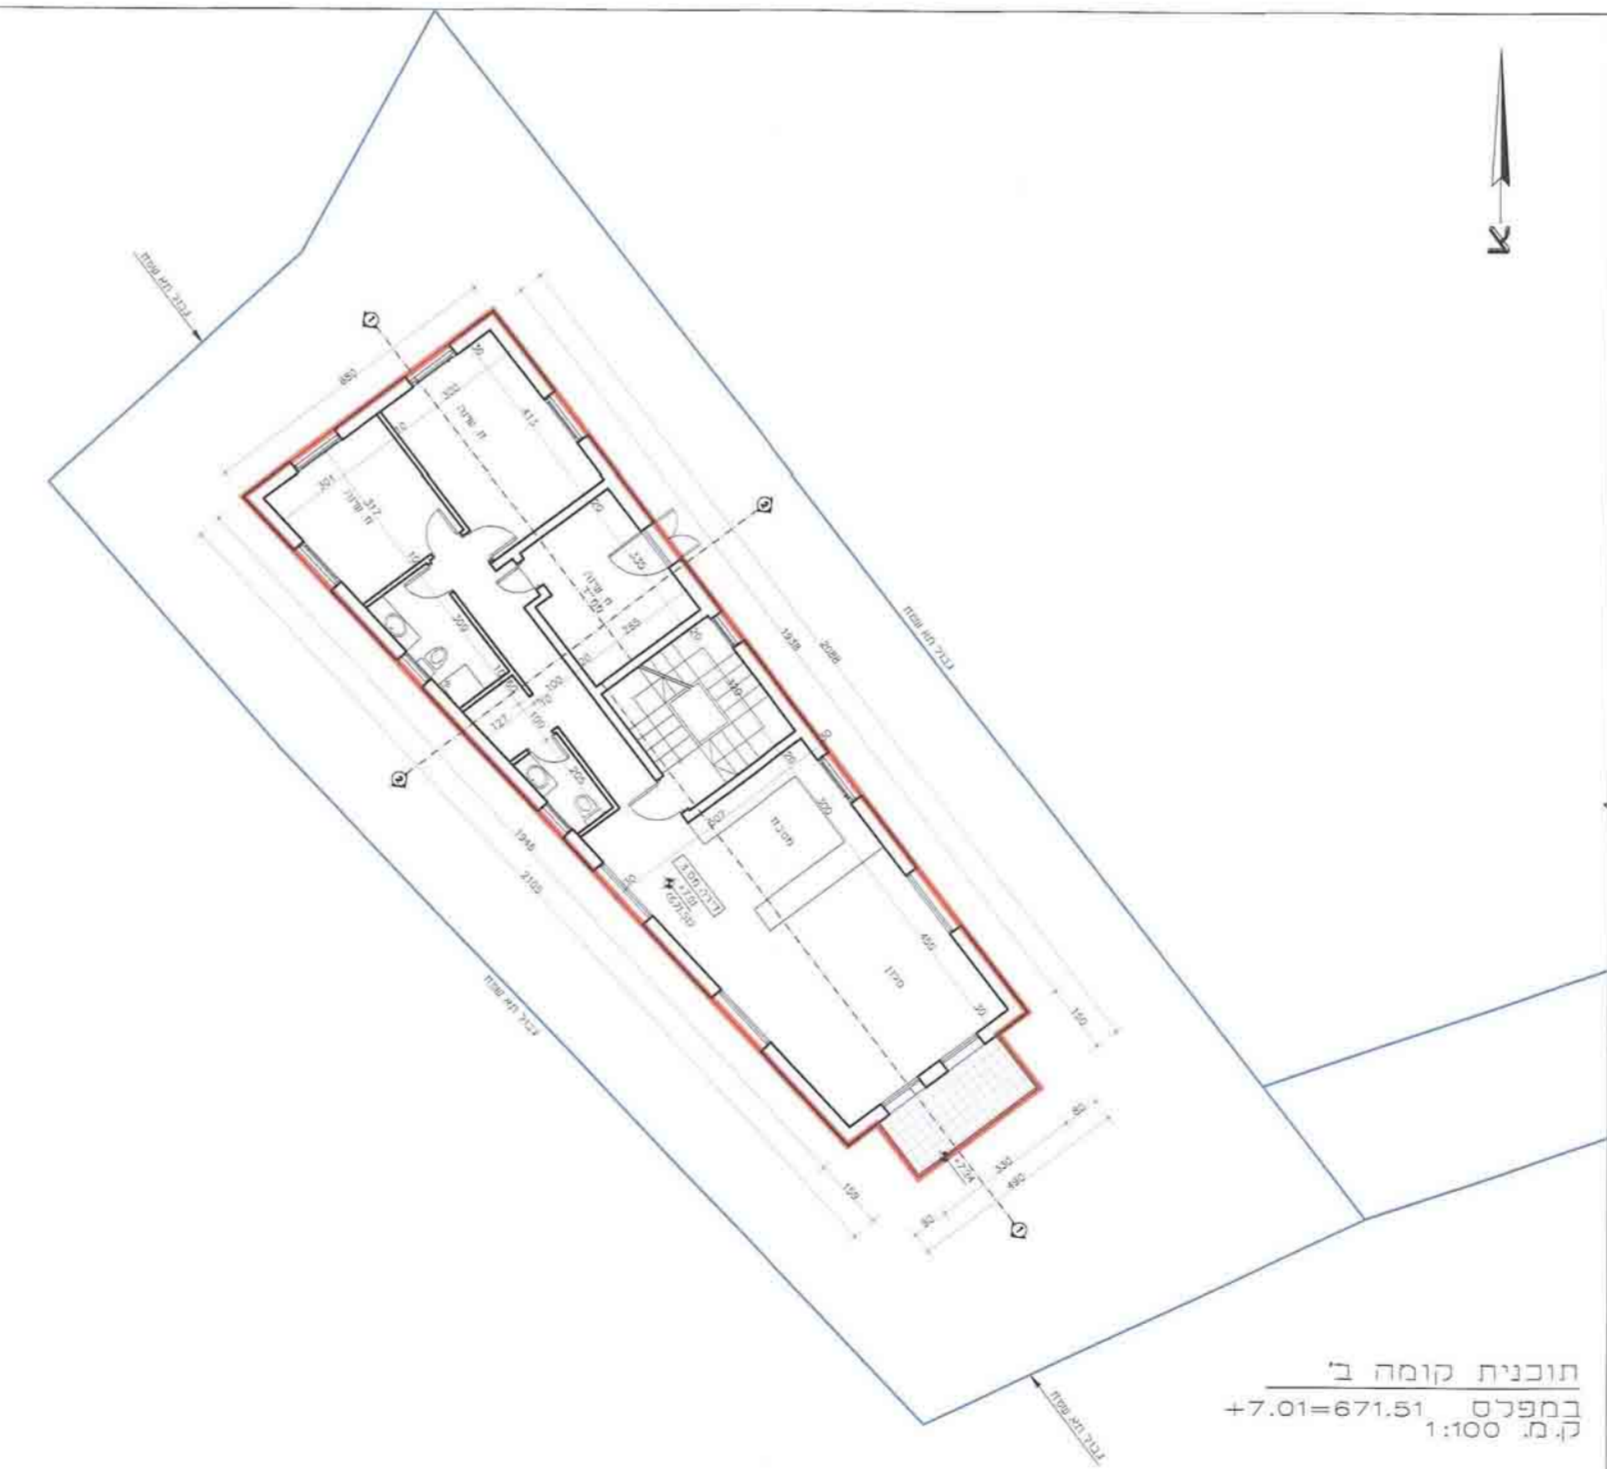
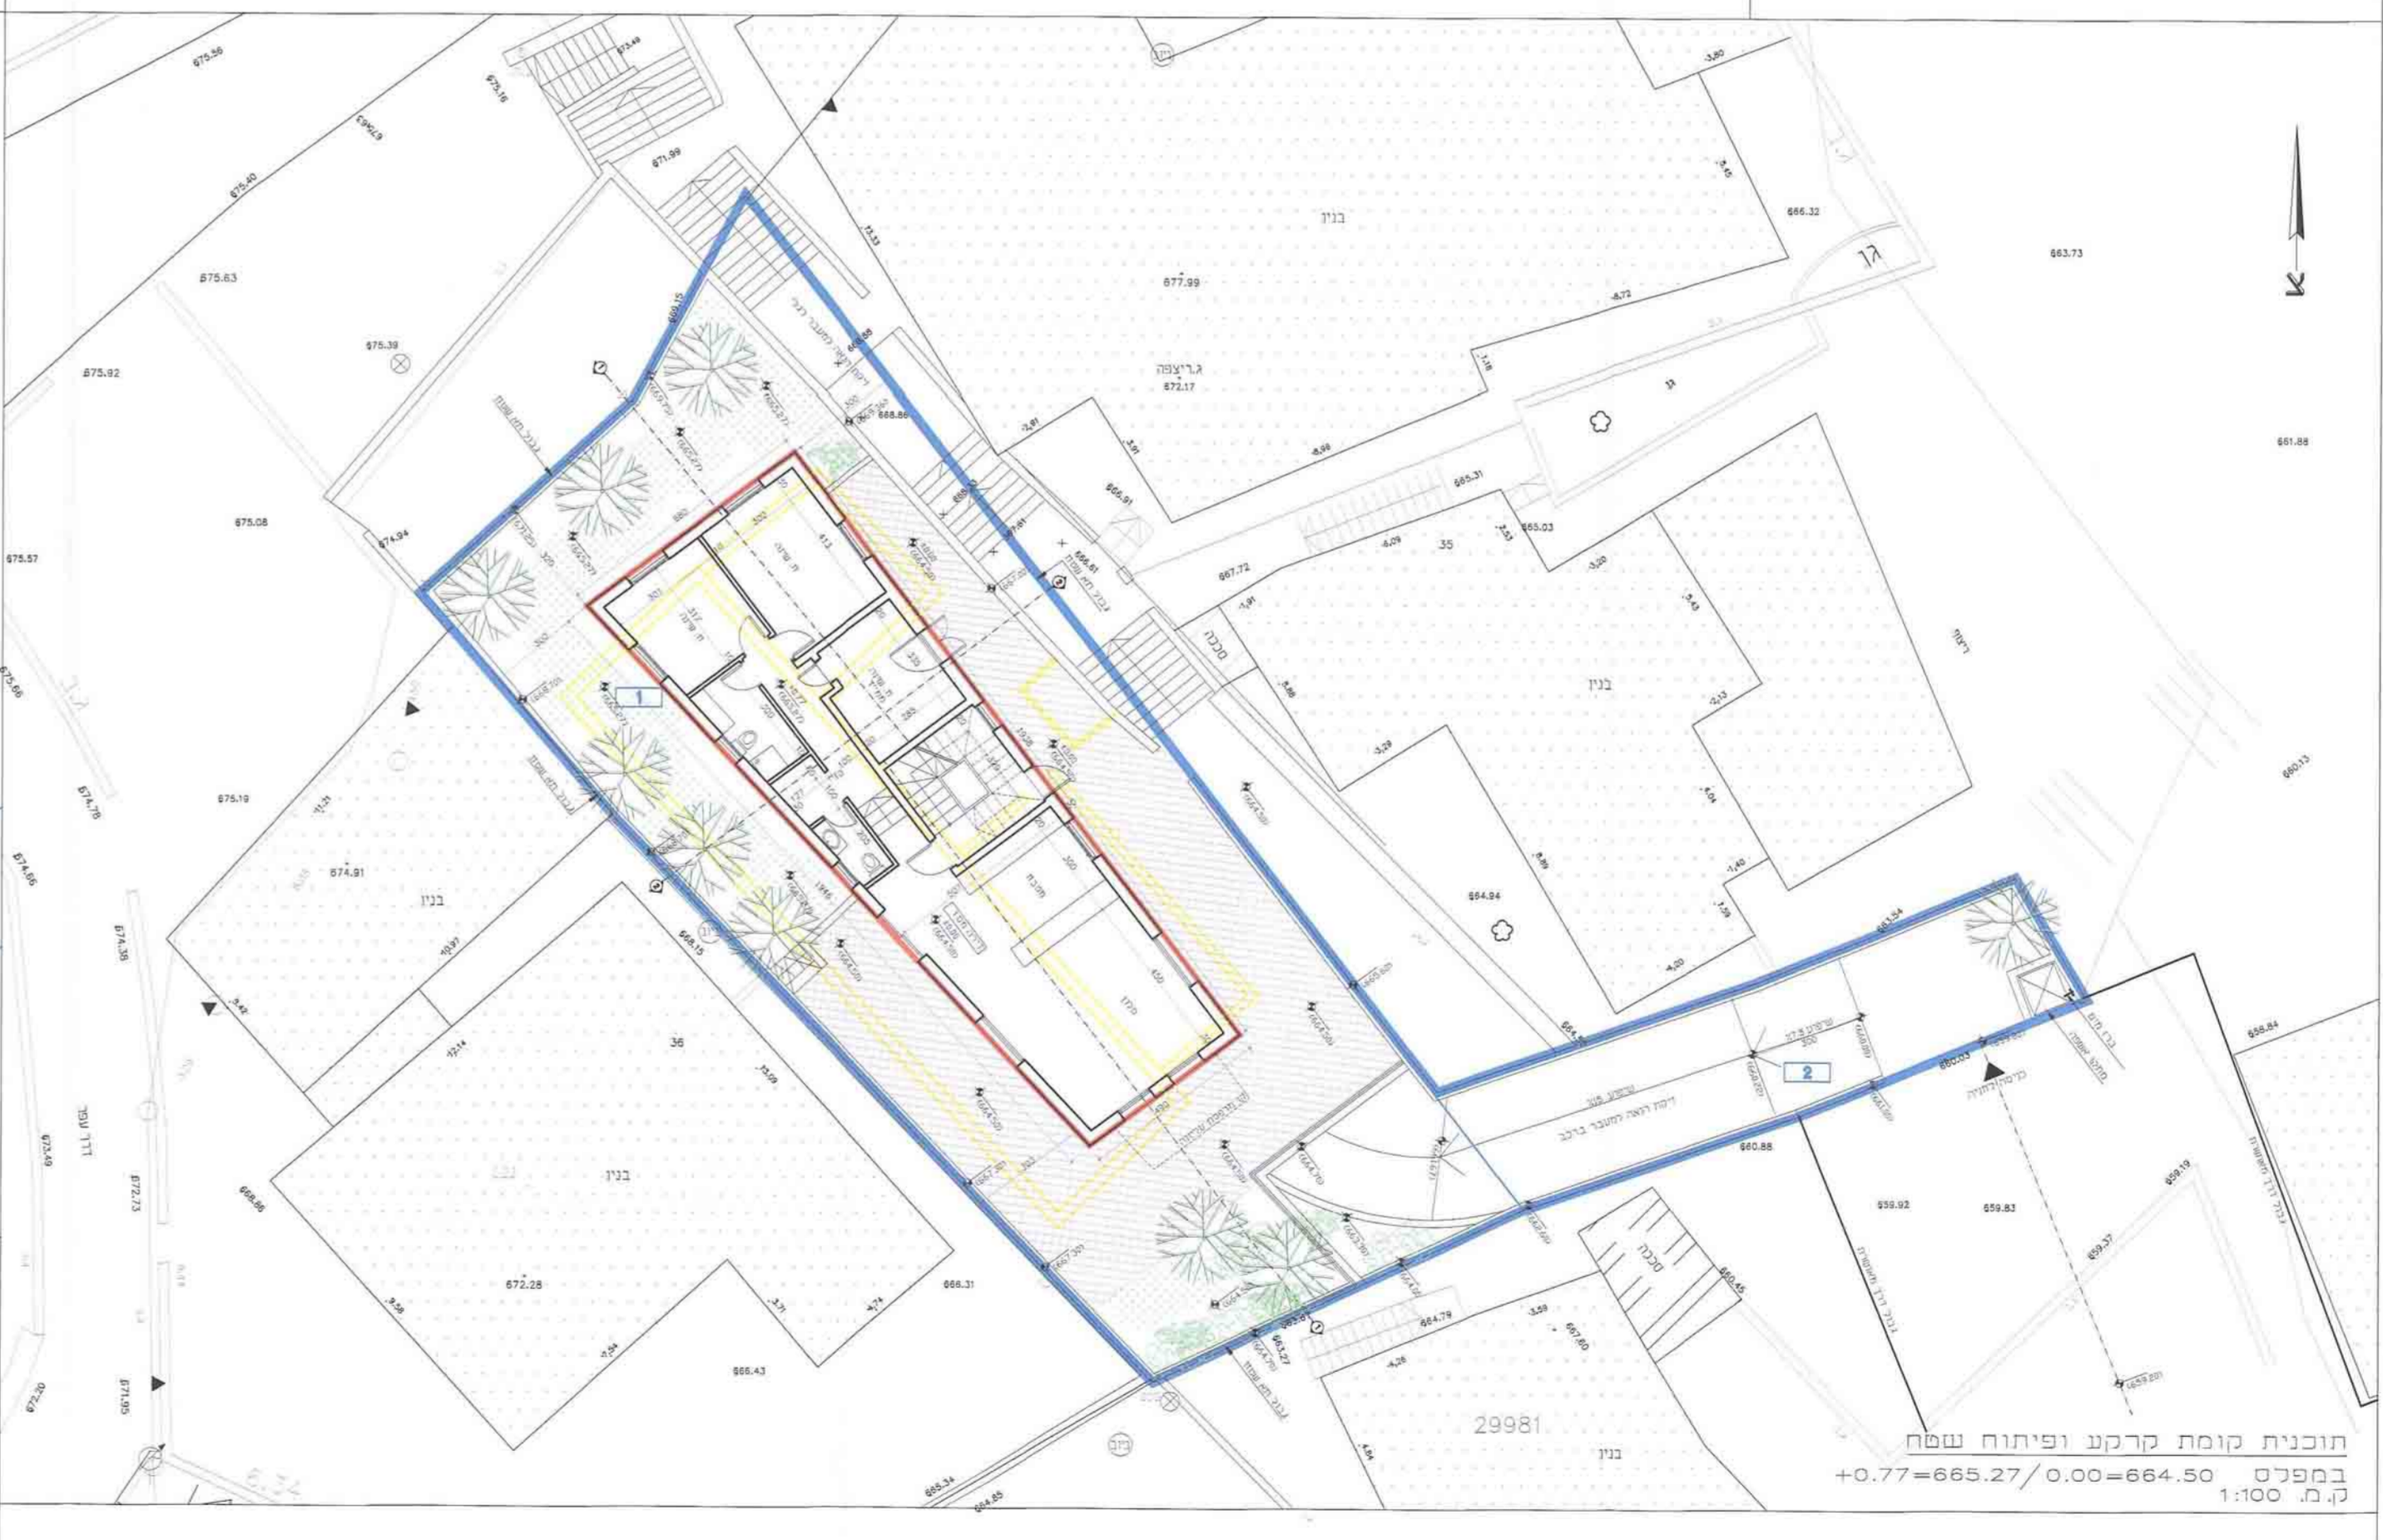


דוגם התכנון והבנייה, התשכ"ה - 1965  
 תכנית מתאר מקומית  
 מס' 101-0054114  
 בניין מגורים חדש בן 4 קומות, אבו סודר  
 קומות, אבו סודר  
 נספח בנוי גליון 1 מתוך 1  
 שם הנספח: תנ"מ  
 מספר תנ"מ: 1100  
 תאריך: 25.5.2014

**מקרא**

- הוספת בריכה חיצונית
- שינוי קנימות בפועל
- לדרישה
- גבול תוכנית
- גבול חא עשד


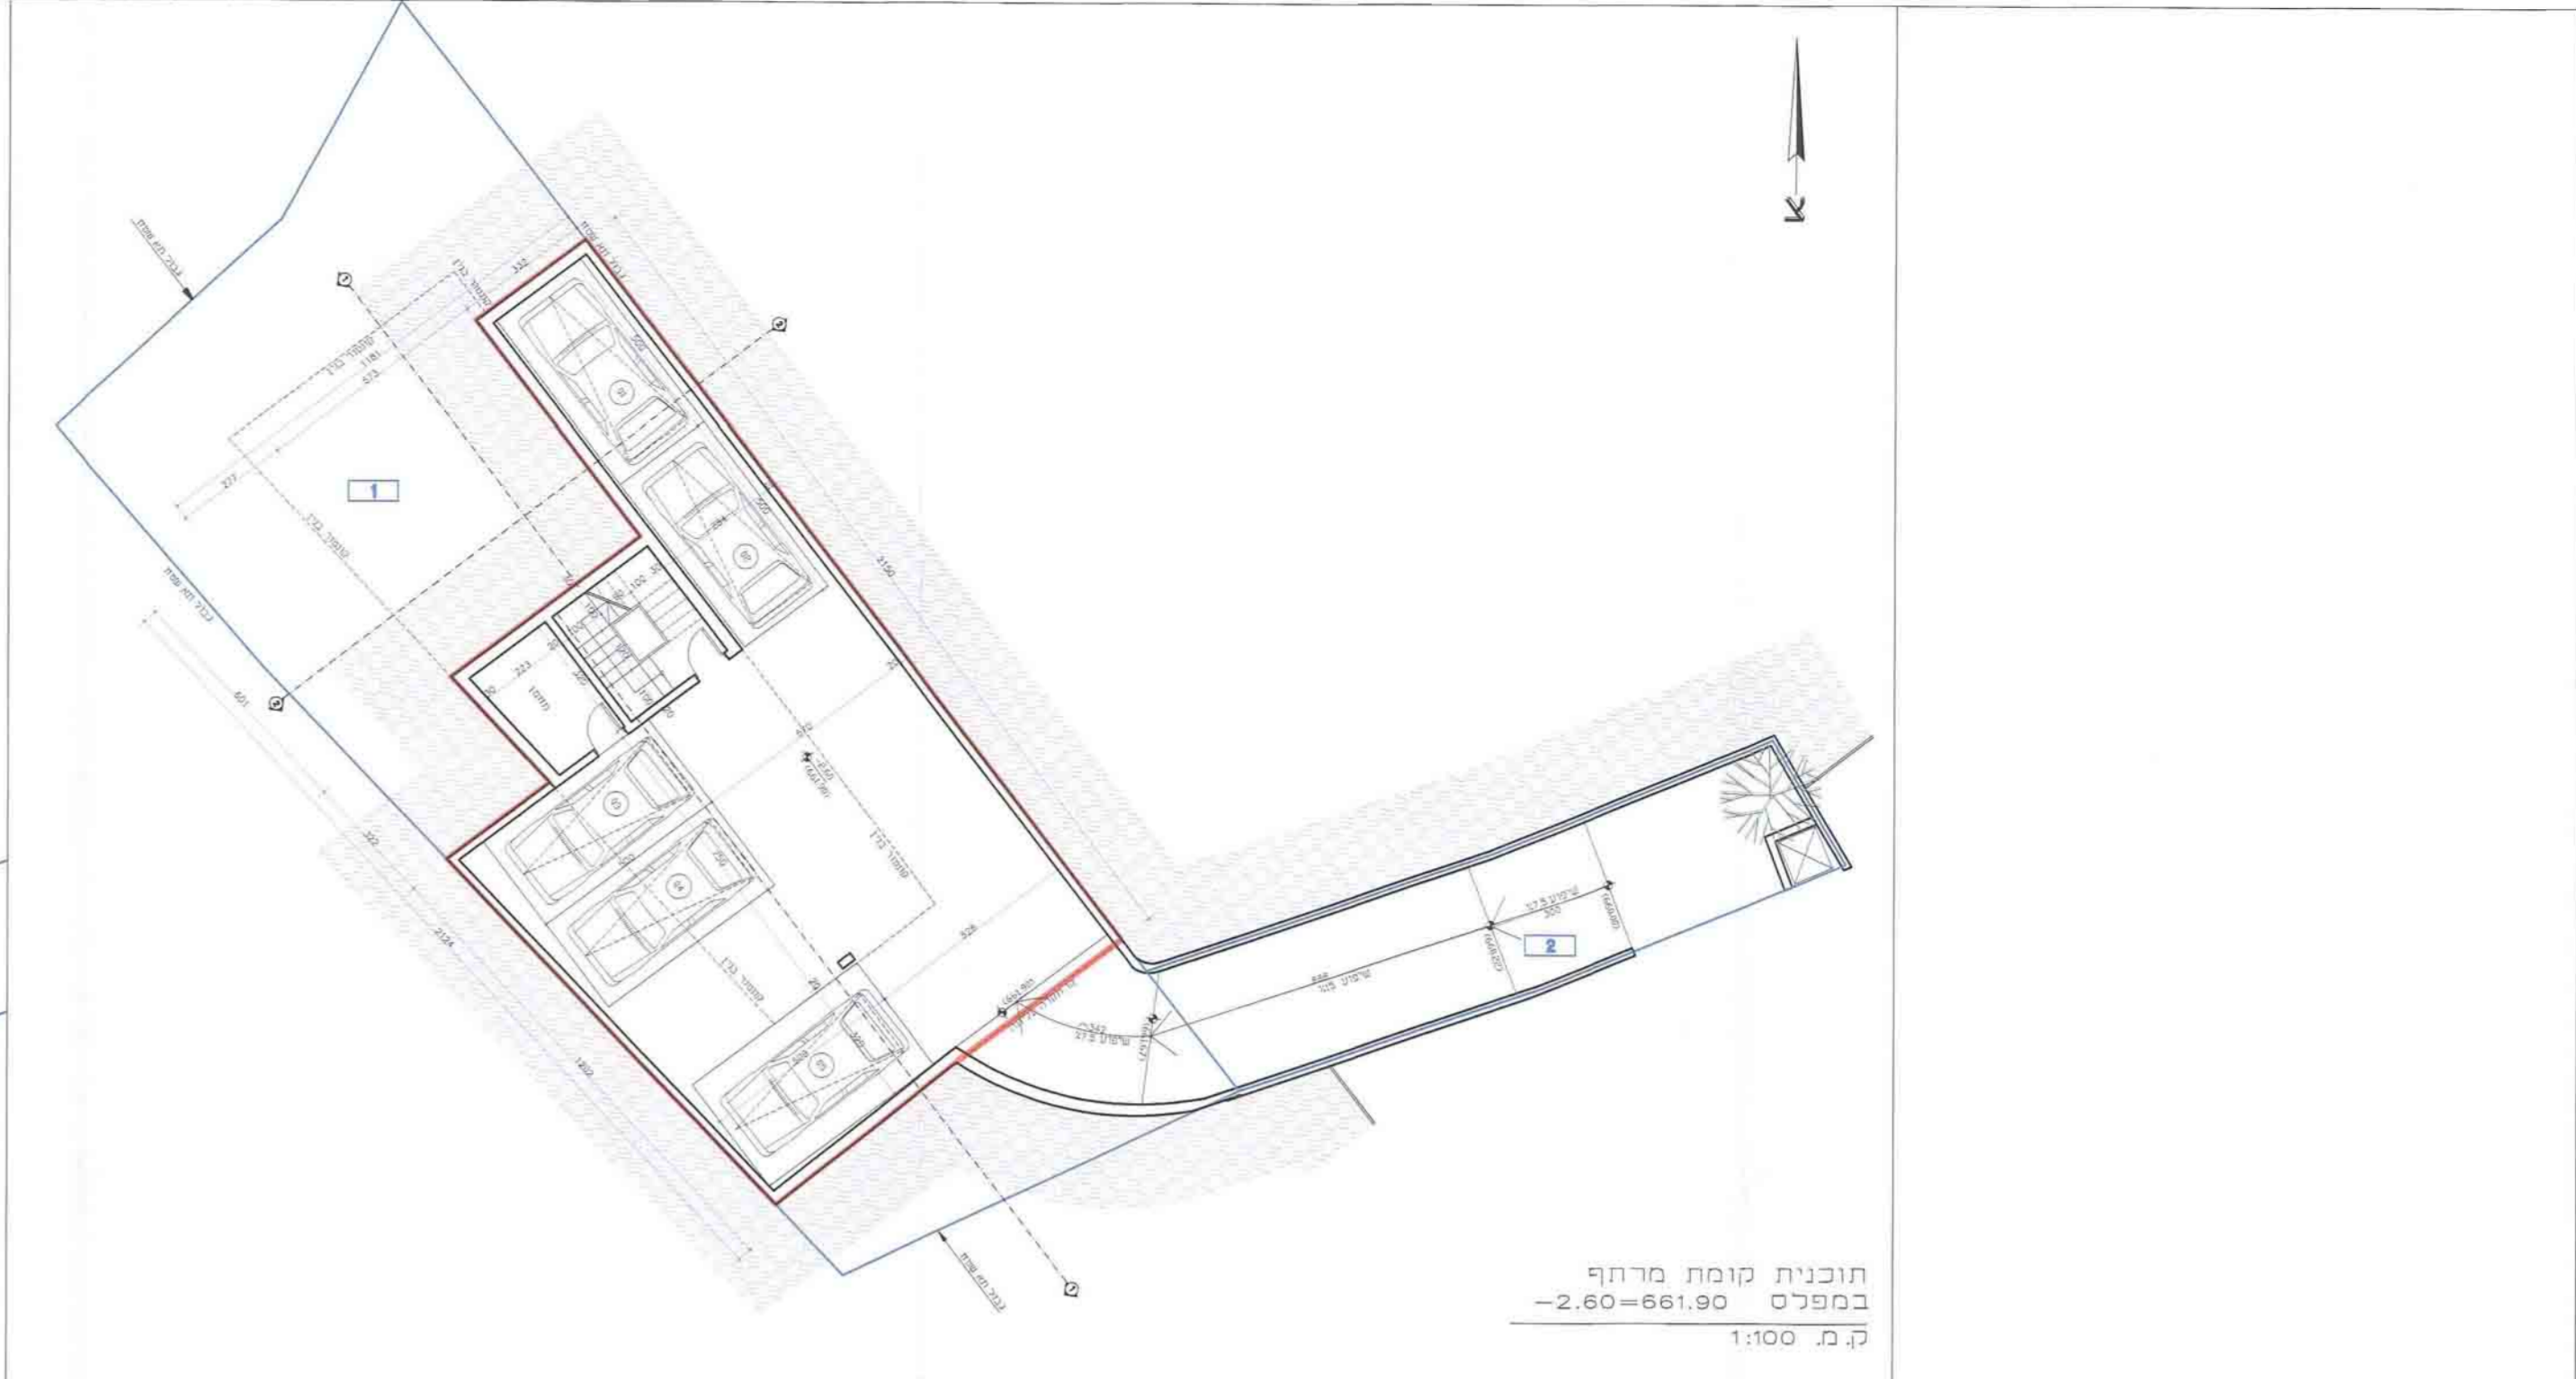

שמות וחתימות:  
 שם: מוהנד עומר  
 תואר: תכנן  
 חתום: [Signature]