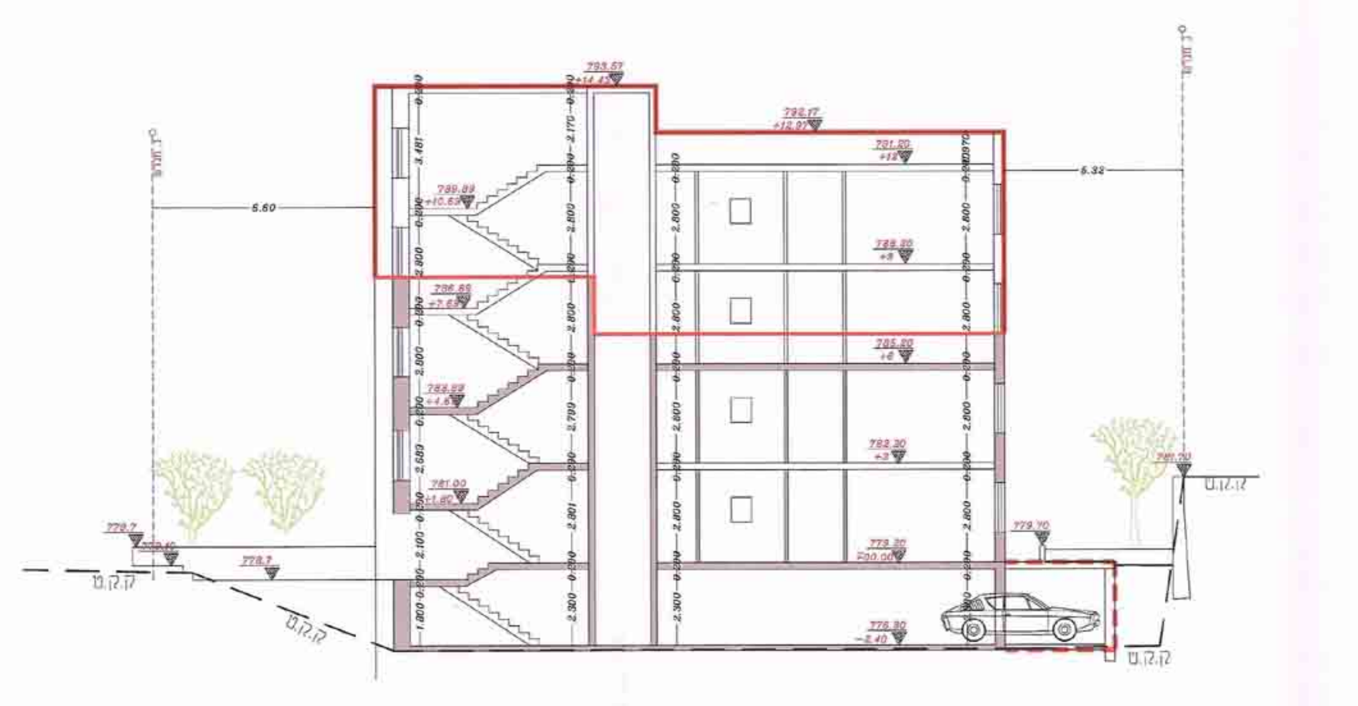
Section A–A Scale 1:100

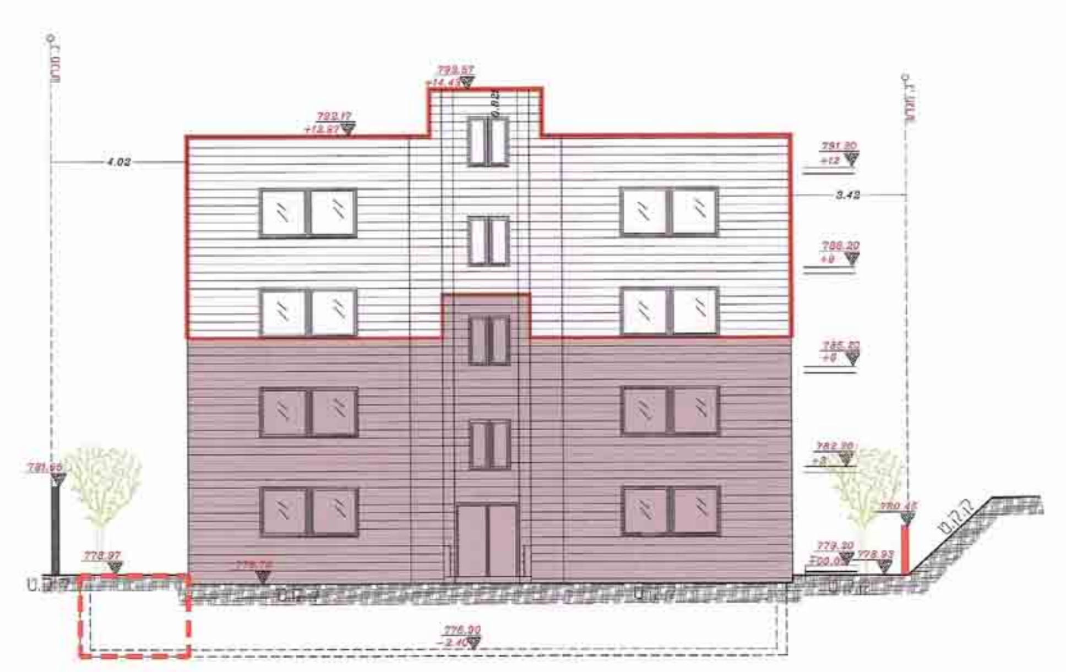
West Elevation scale 1:100

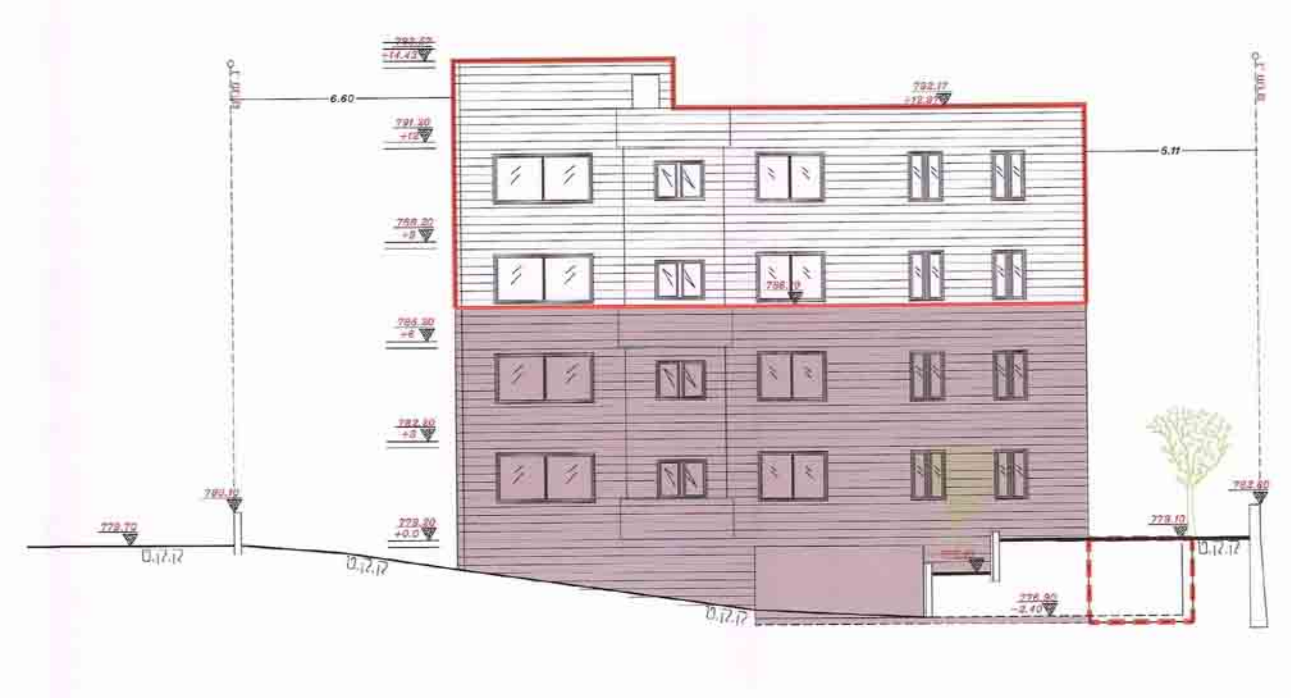
South Elevation scale 1:100

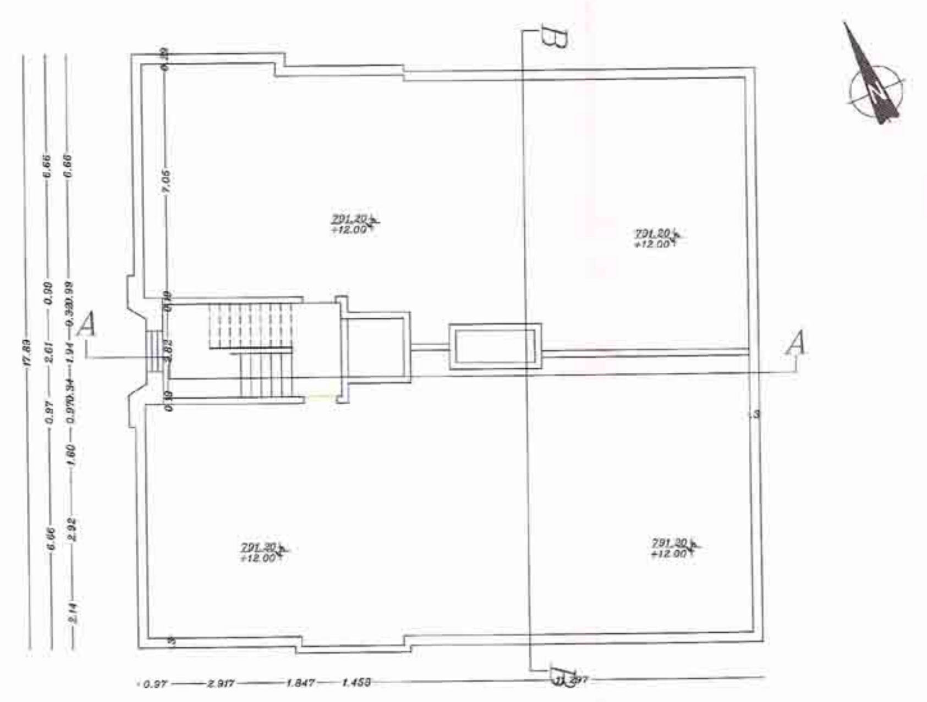
ROOF Floor Scale 1/100

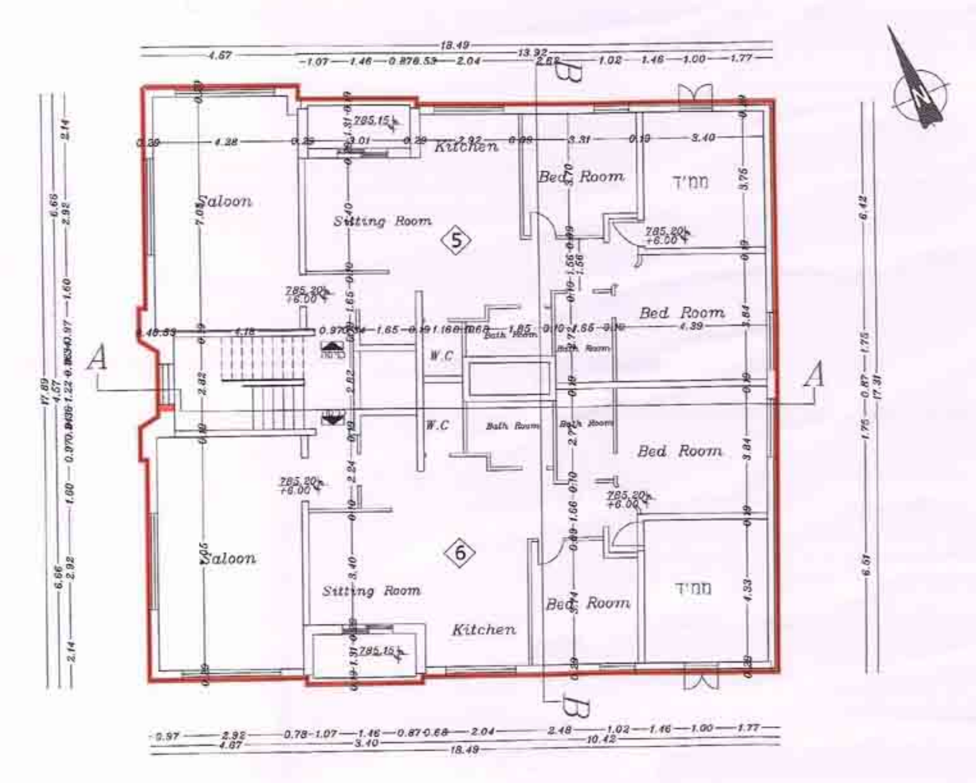
second Floor Scale 1/100

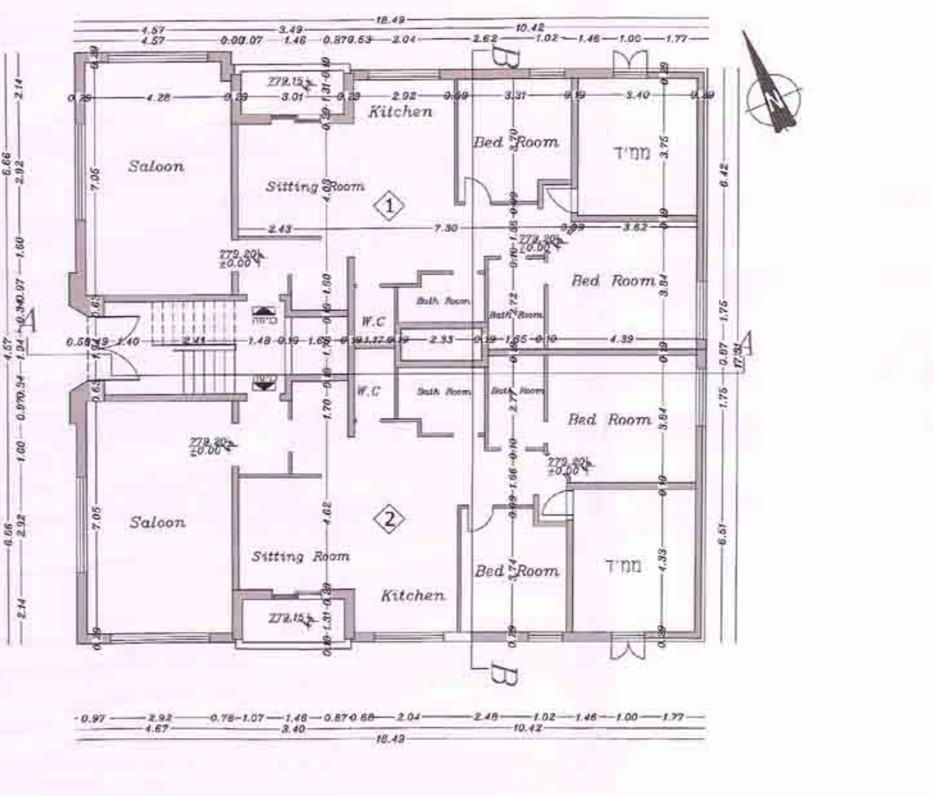
Ground Floor Scale 1/100

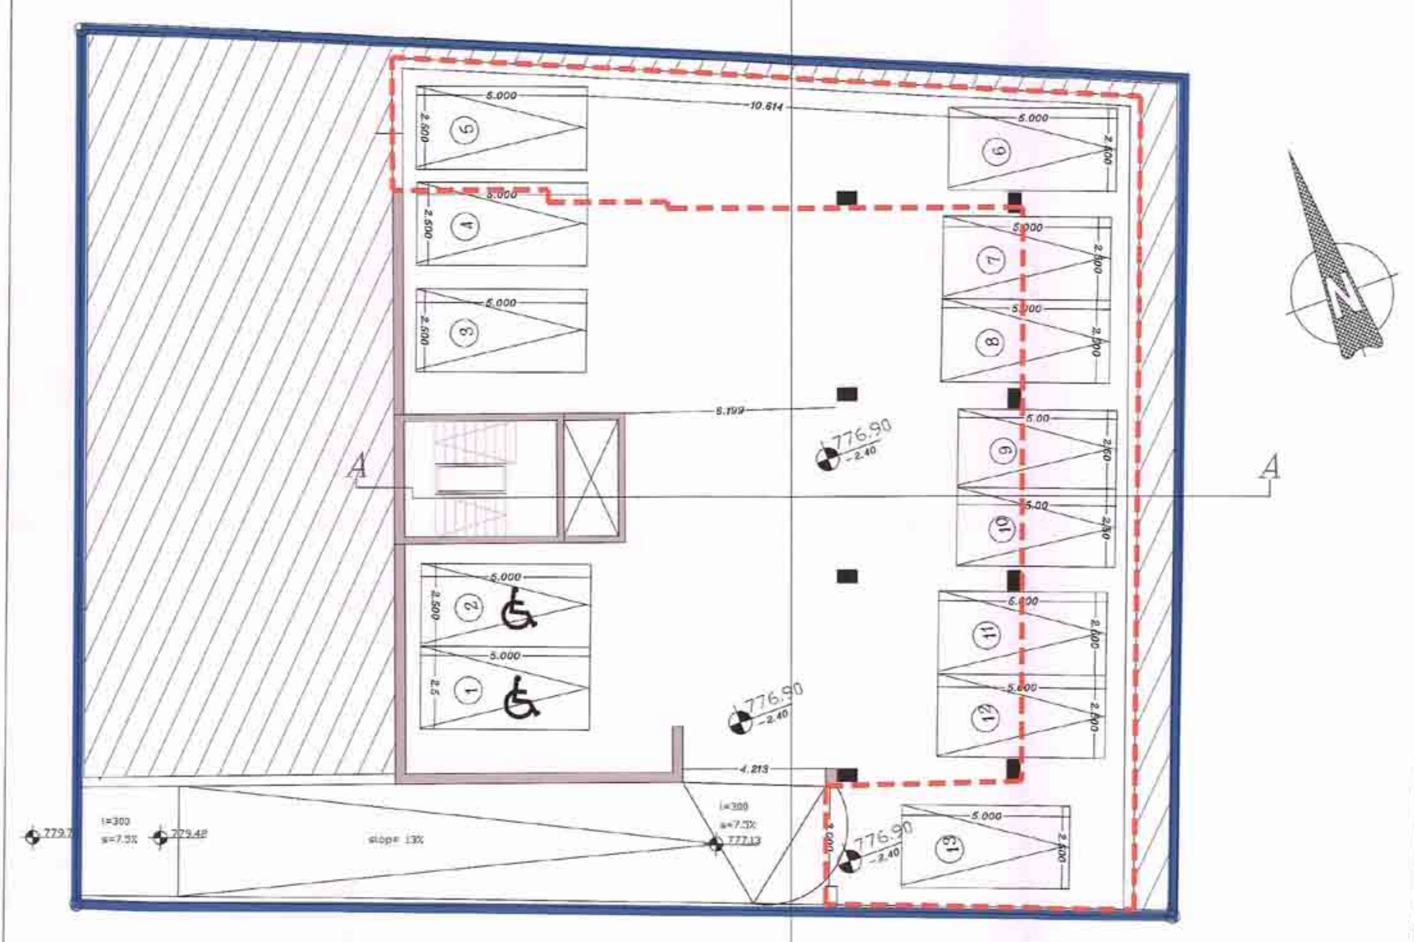
Parking plan scale 1:100

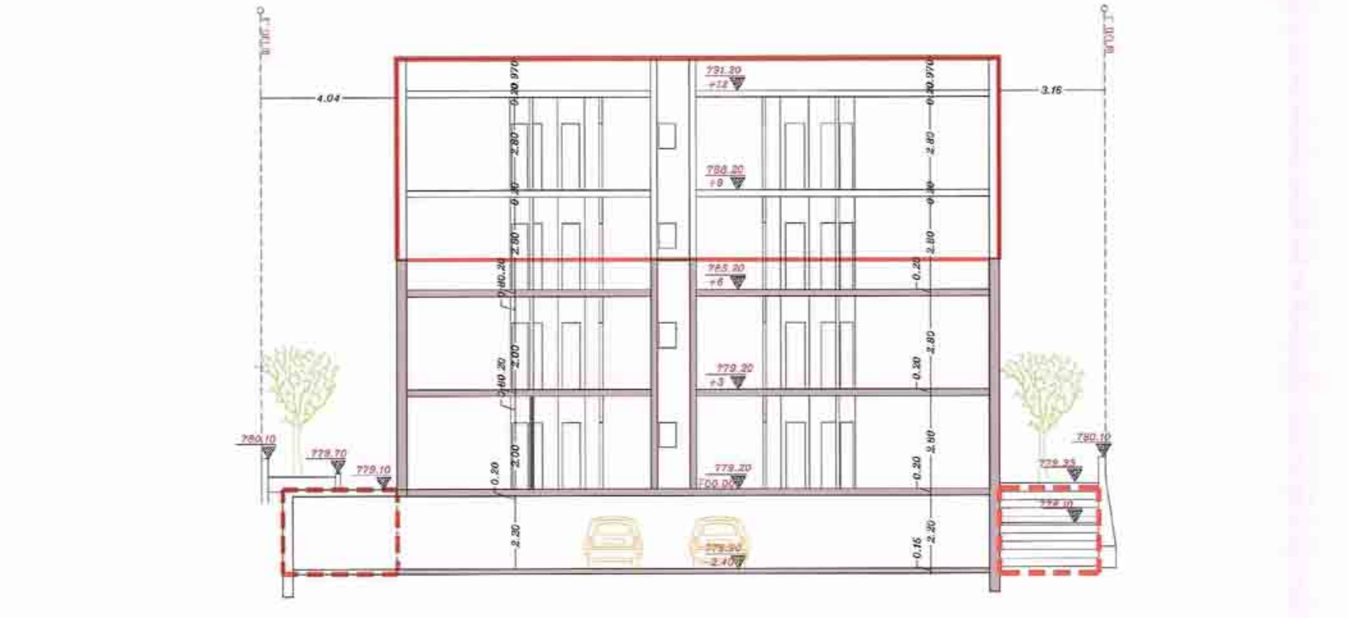
Section B–B Scale 1:100

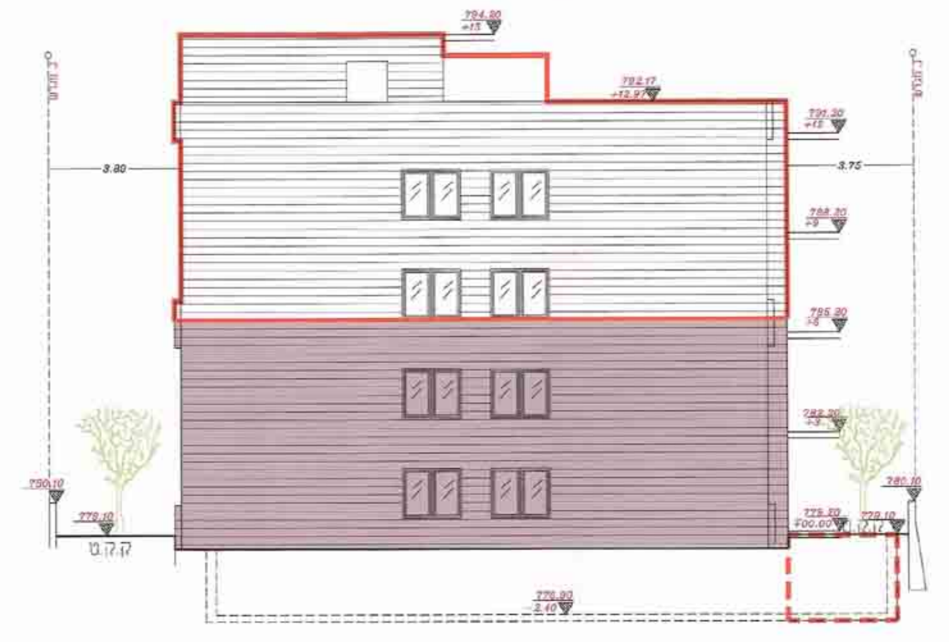
East Elevation scale 1:100

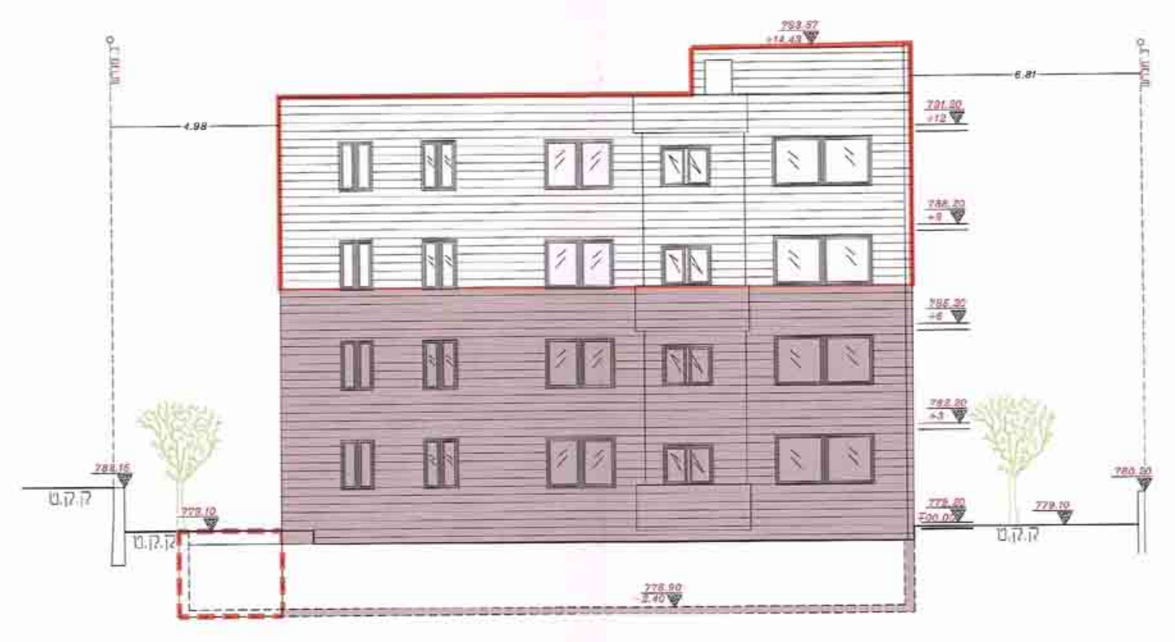
North Elevation scale 1:100

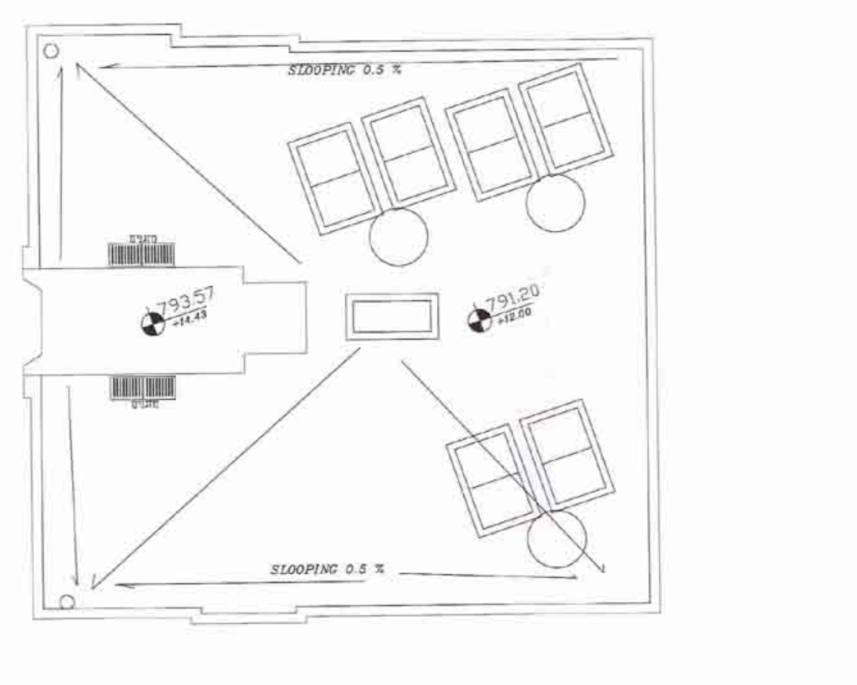
Roof Floor Scale 1/100

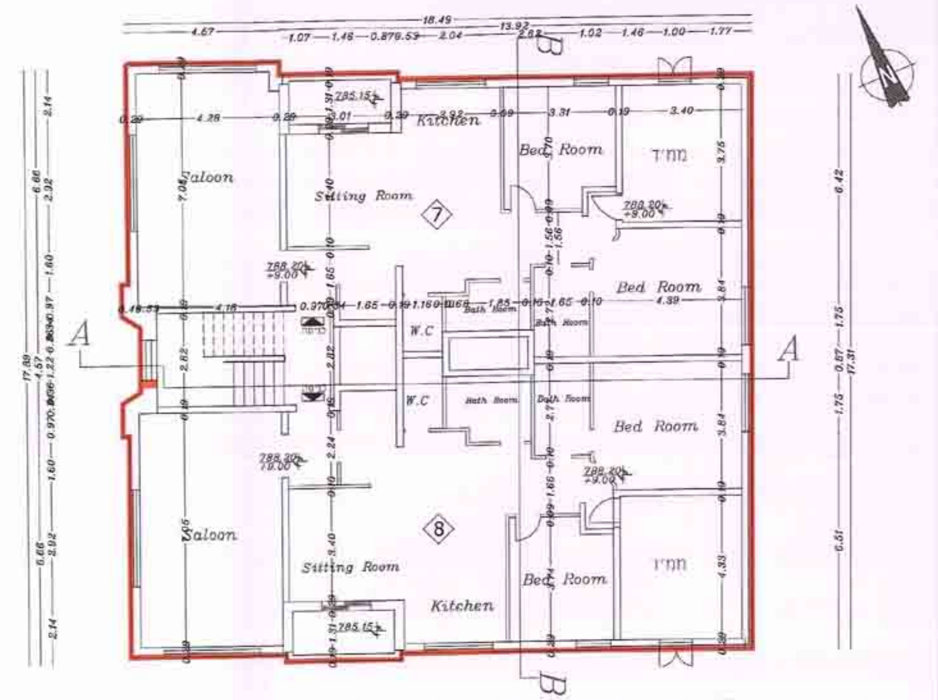
Third Floor Scale 1/100

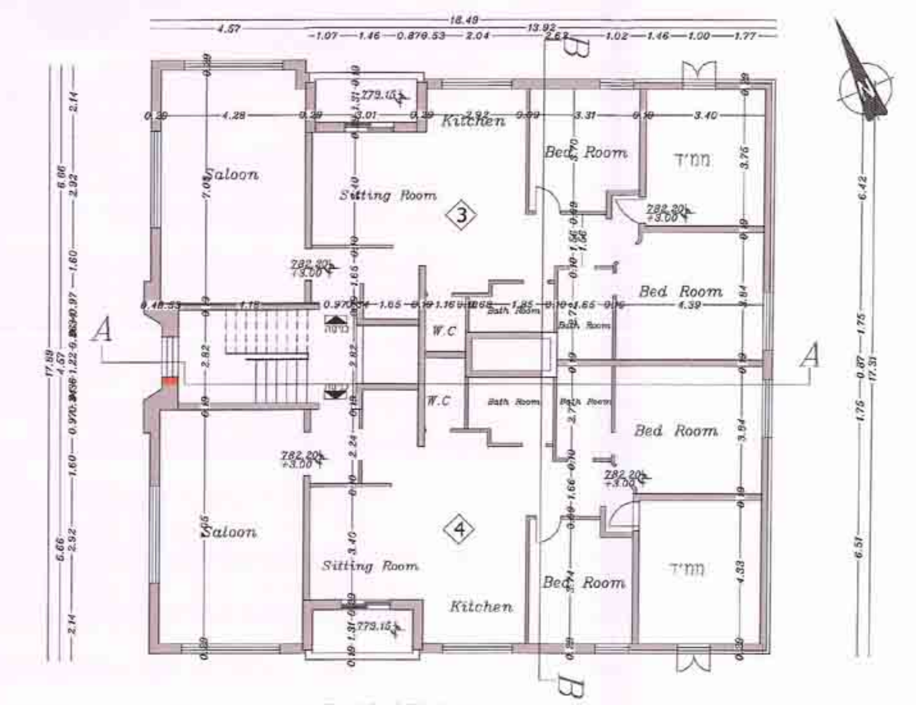
First Floor Scale 1/100

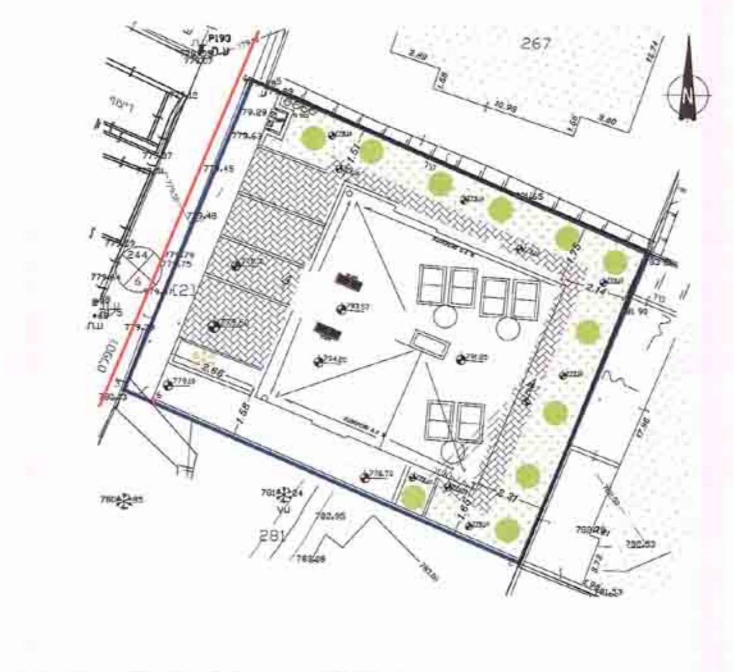
Site Plan Scale 1/250

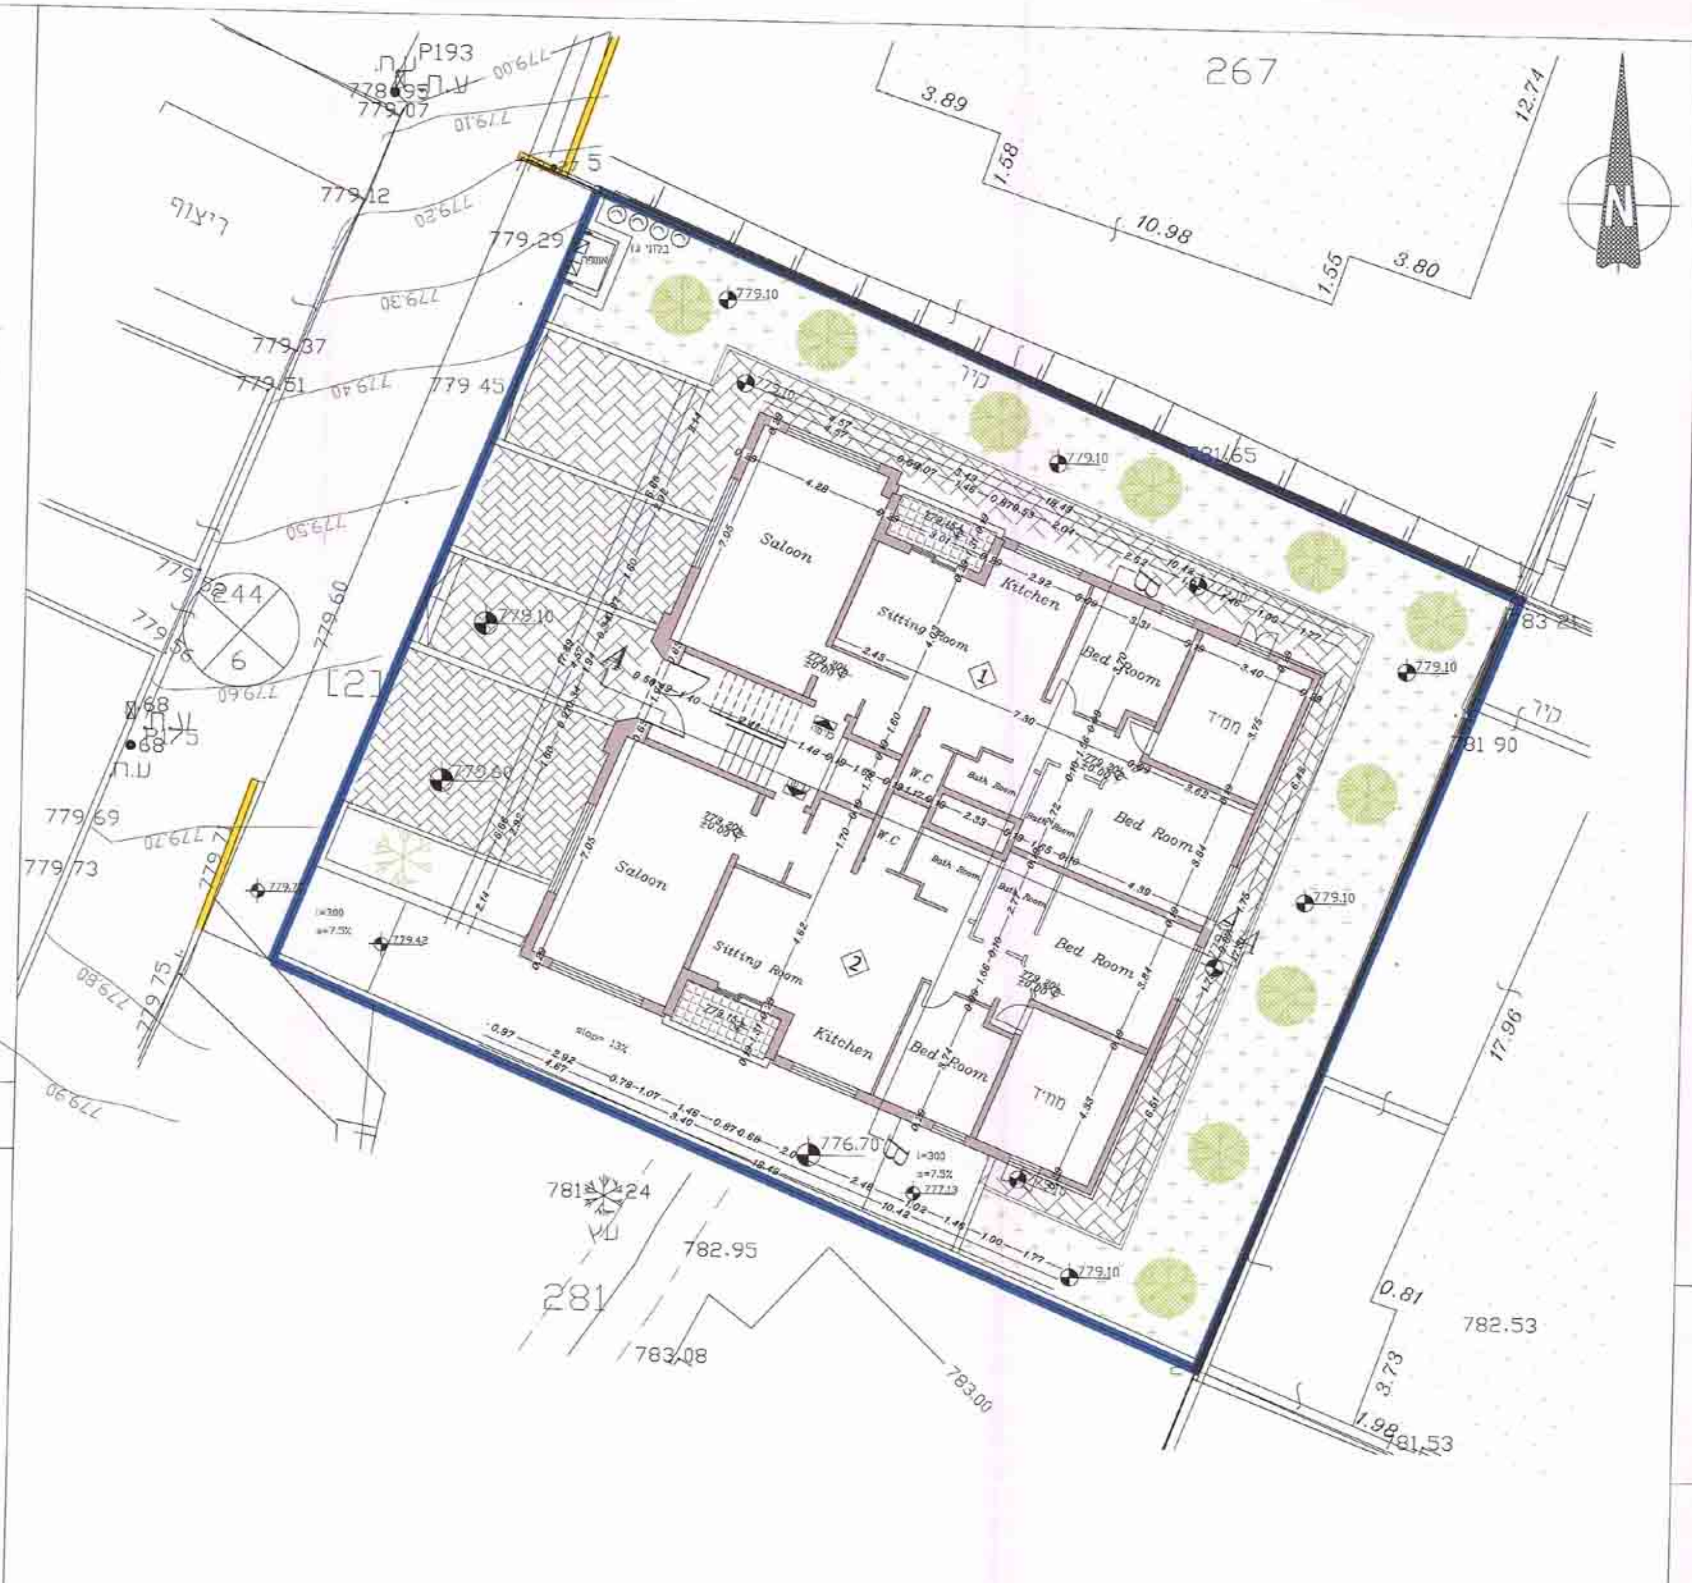
Site Plan Scale 1/100

1013967.100-2

מחוז ירושלים
מרחב תכנון מקומי ירושלים
תכנית מס' 13862

בית חנינא
מגרש 273

נספח מס' 2 - תכנית בינוי ופיתוח
מחייב חלקית

חוק התכנון והבניה, התשכ"ה - 1965
משרד הפנים - מחוז ירושלים
הוועדה המחוזית החליטה ביום
13.8.14
לאשר את התכנית
☐ התכנית לא נקבעה טעונה אישור השר
☐ התכנית נקבעה טעונה אישור השר
יו"ר הוועדה המחוזית
תאריך

מקרא

גבול תא שטח ומספרו	1
בנין קיים לפי היתר	▨
בניה מוצעת	━
בניה מוצעת וקימת בפועל	┅
קיר להריסה	━
מס' דירה בבנין	◇5
מס' קומה בבנין	③

טבלת שטחים

מצב מאושר לפי תב"ע	מצב מאושר לפי היתר	בפועל בנוי	שטחים ללא היתר
556.50	830.88	1008.17	177.29

עורך התוכנית
אדריכל עובדיה שמואל
ת.ד 3657 מבשרת ציון
טל. 02-5345096
פקס. 02-5345096
תאריך: 1.9.2014
חתימה:
עובדיה שמואל אדריכל
מ.ר. 101266

13/9/2014