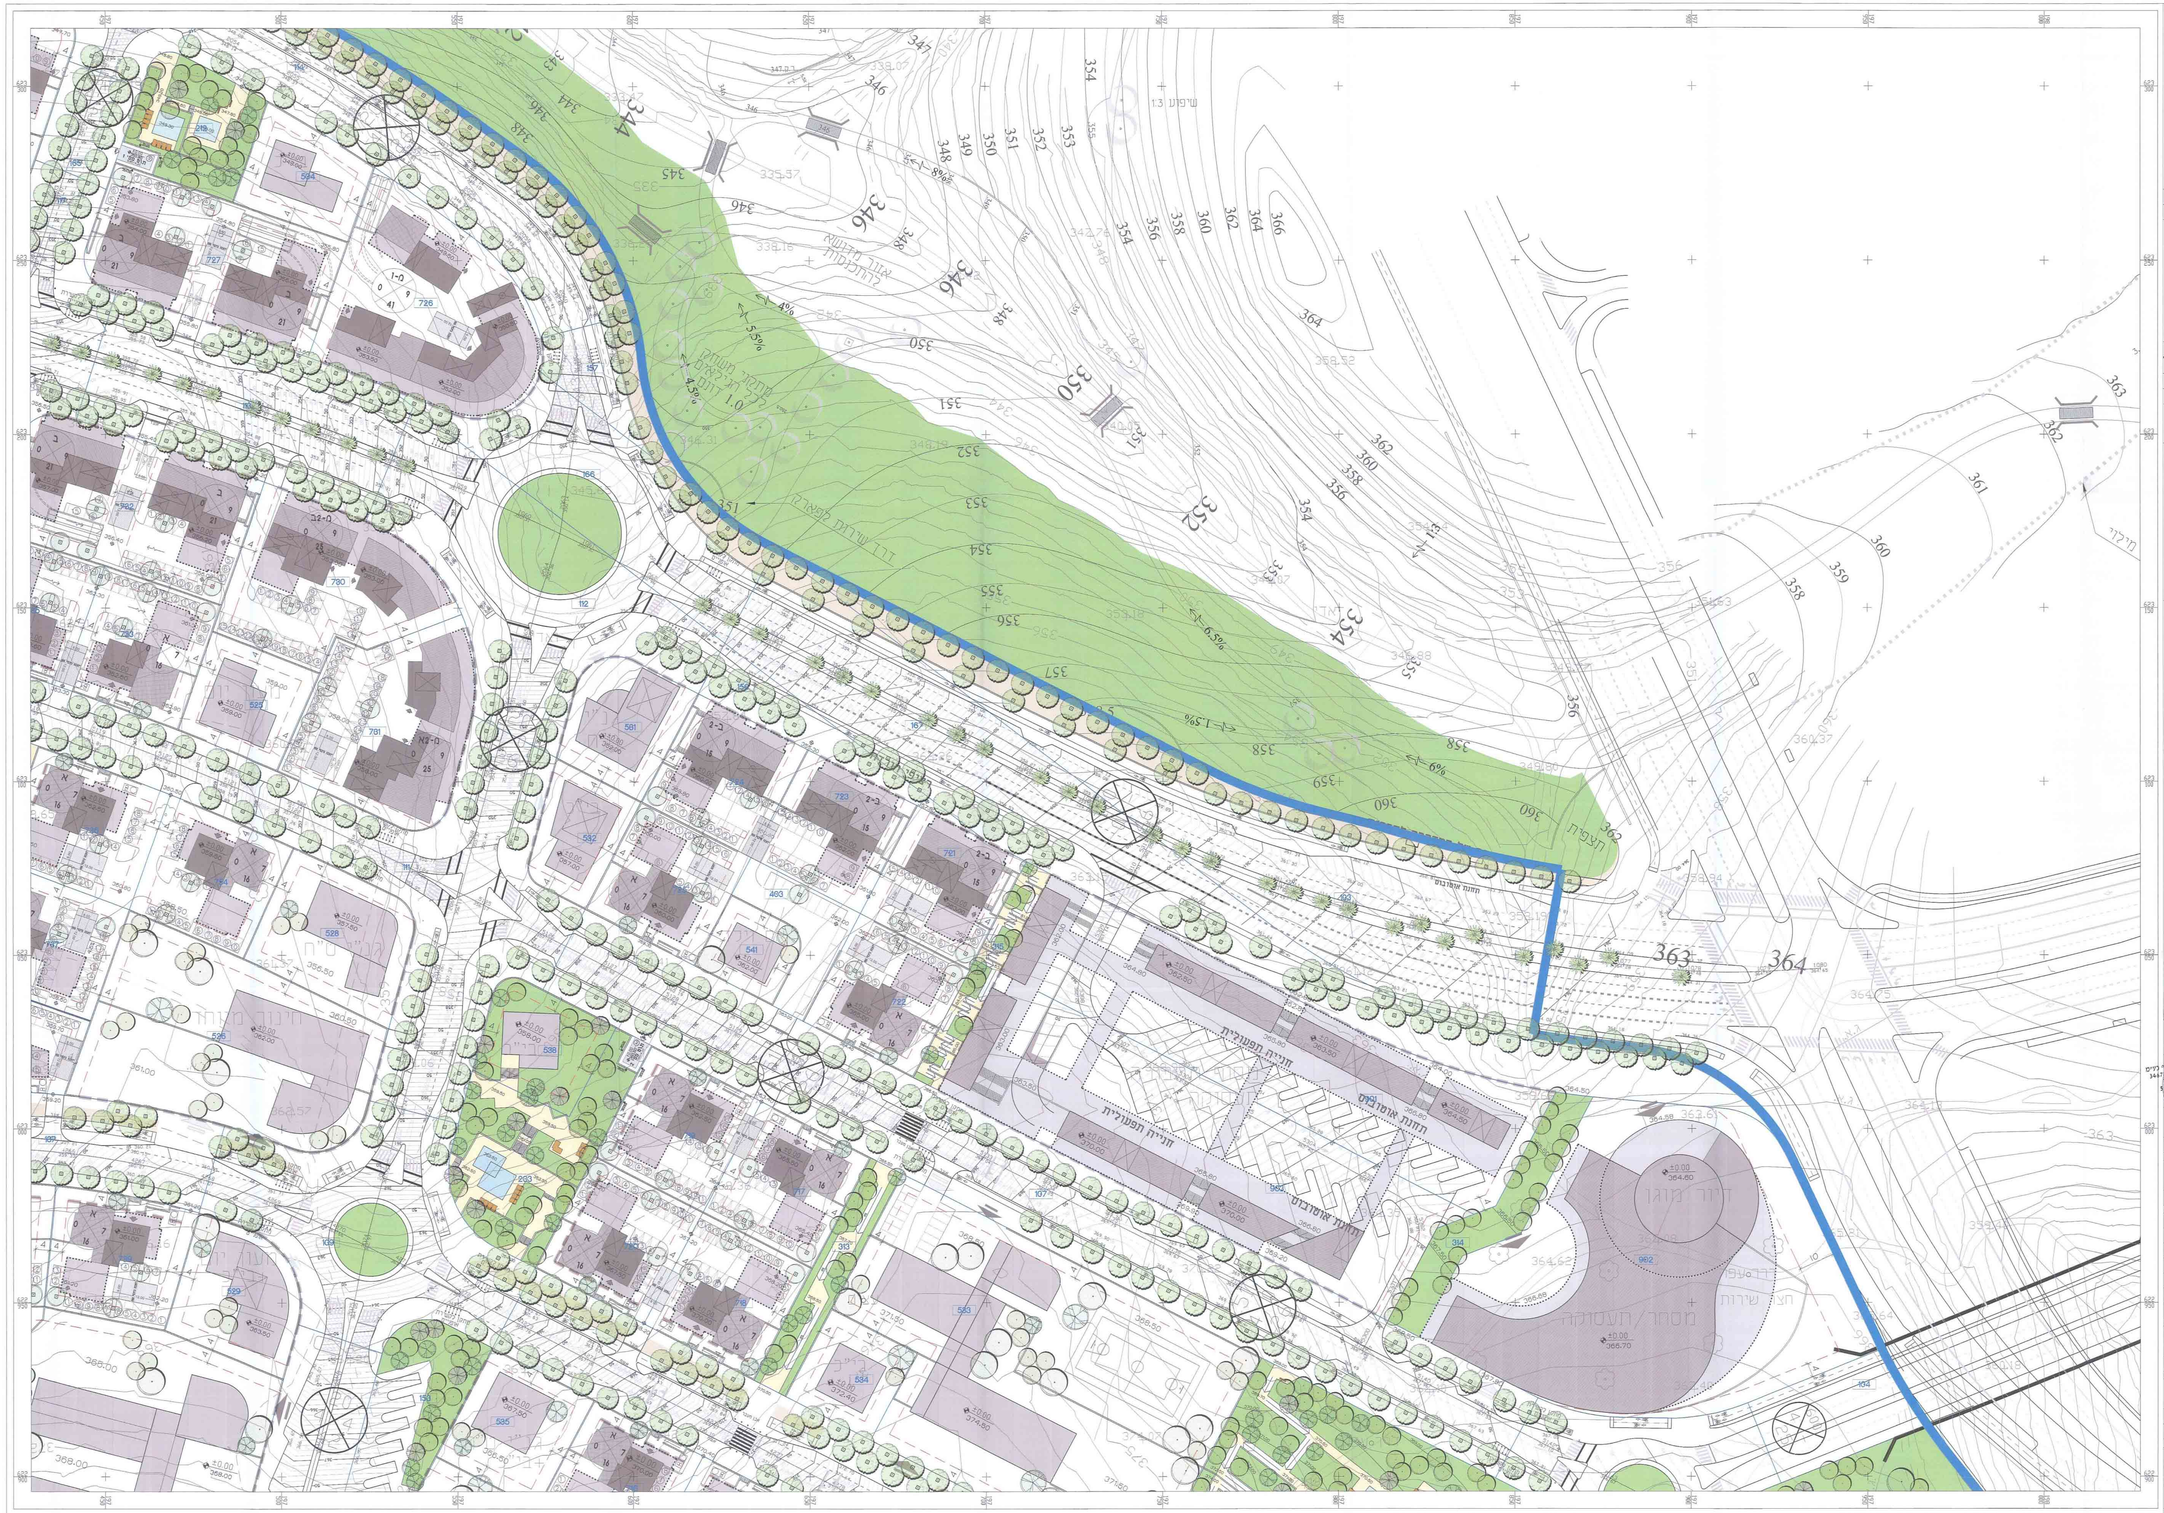
חנייה תפעולית
חנייה תפעולית
תחנת אוטובוס
תחנת אוטובוס
מסחר / תעסוקה
דיור מוגן
חצבת
שביל
שביל
שביל