

תכנית מס' 14242


תוספת יח"ד במגרש מגורים
סוואחרה

נספח תנועה
נספח מס' 2
קני"מ 1:250

משרד הפנים
לשכת התכנון תל-א
20-05-2014
נתקבל

תכנית מאזן חניה מס' סידורי 114 א.מ. 2005

שמושי קרקע	שטחי בניה מקורים מ"ר	מספר יחיד	חלק חניה	מקומות חניה דרושים
מגורים		8	11	8
סה"כ				8

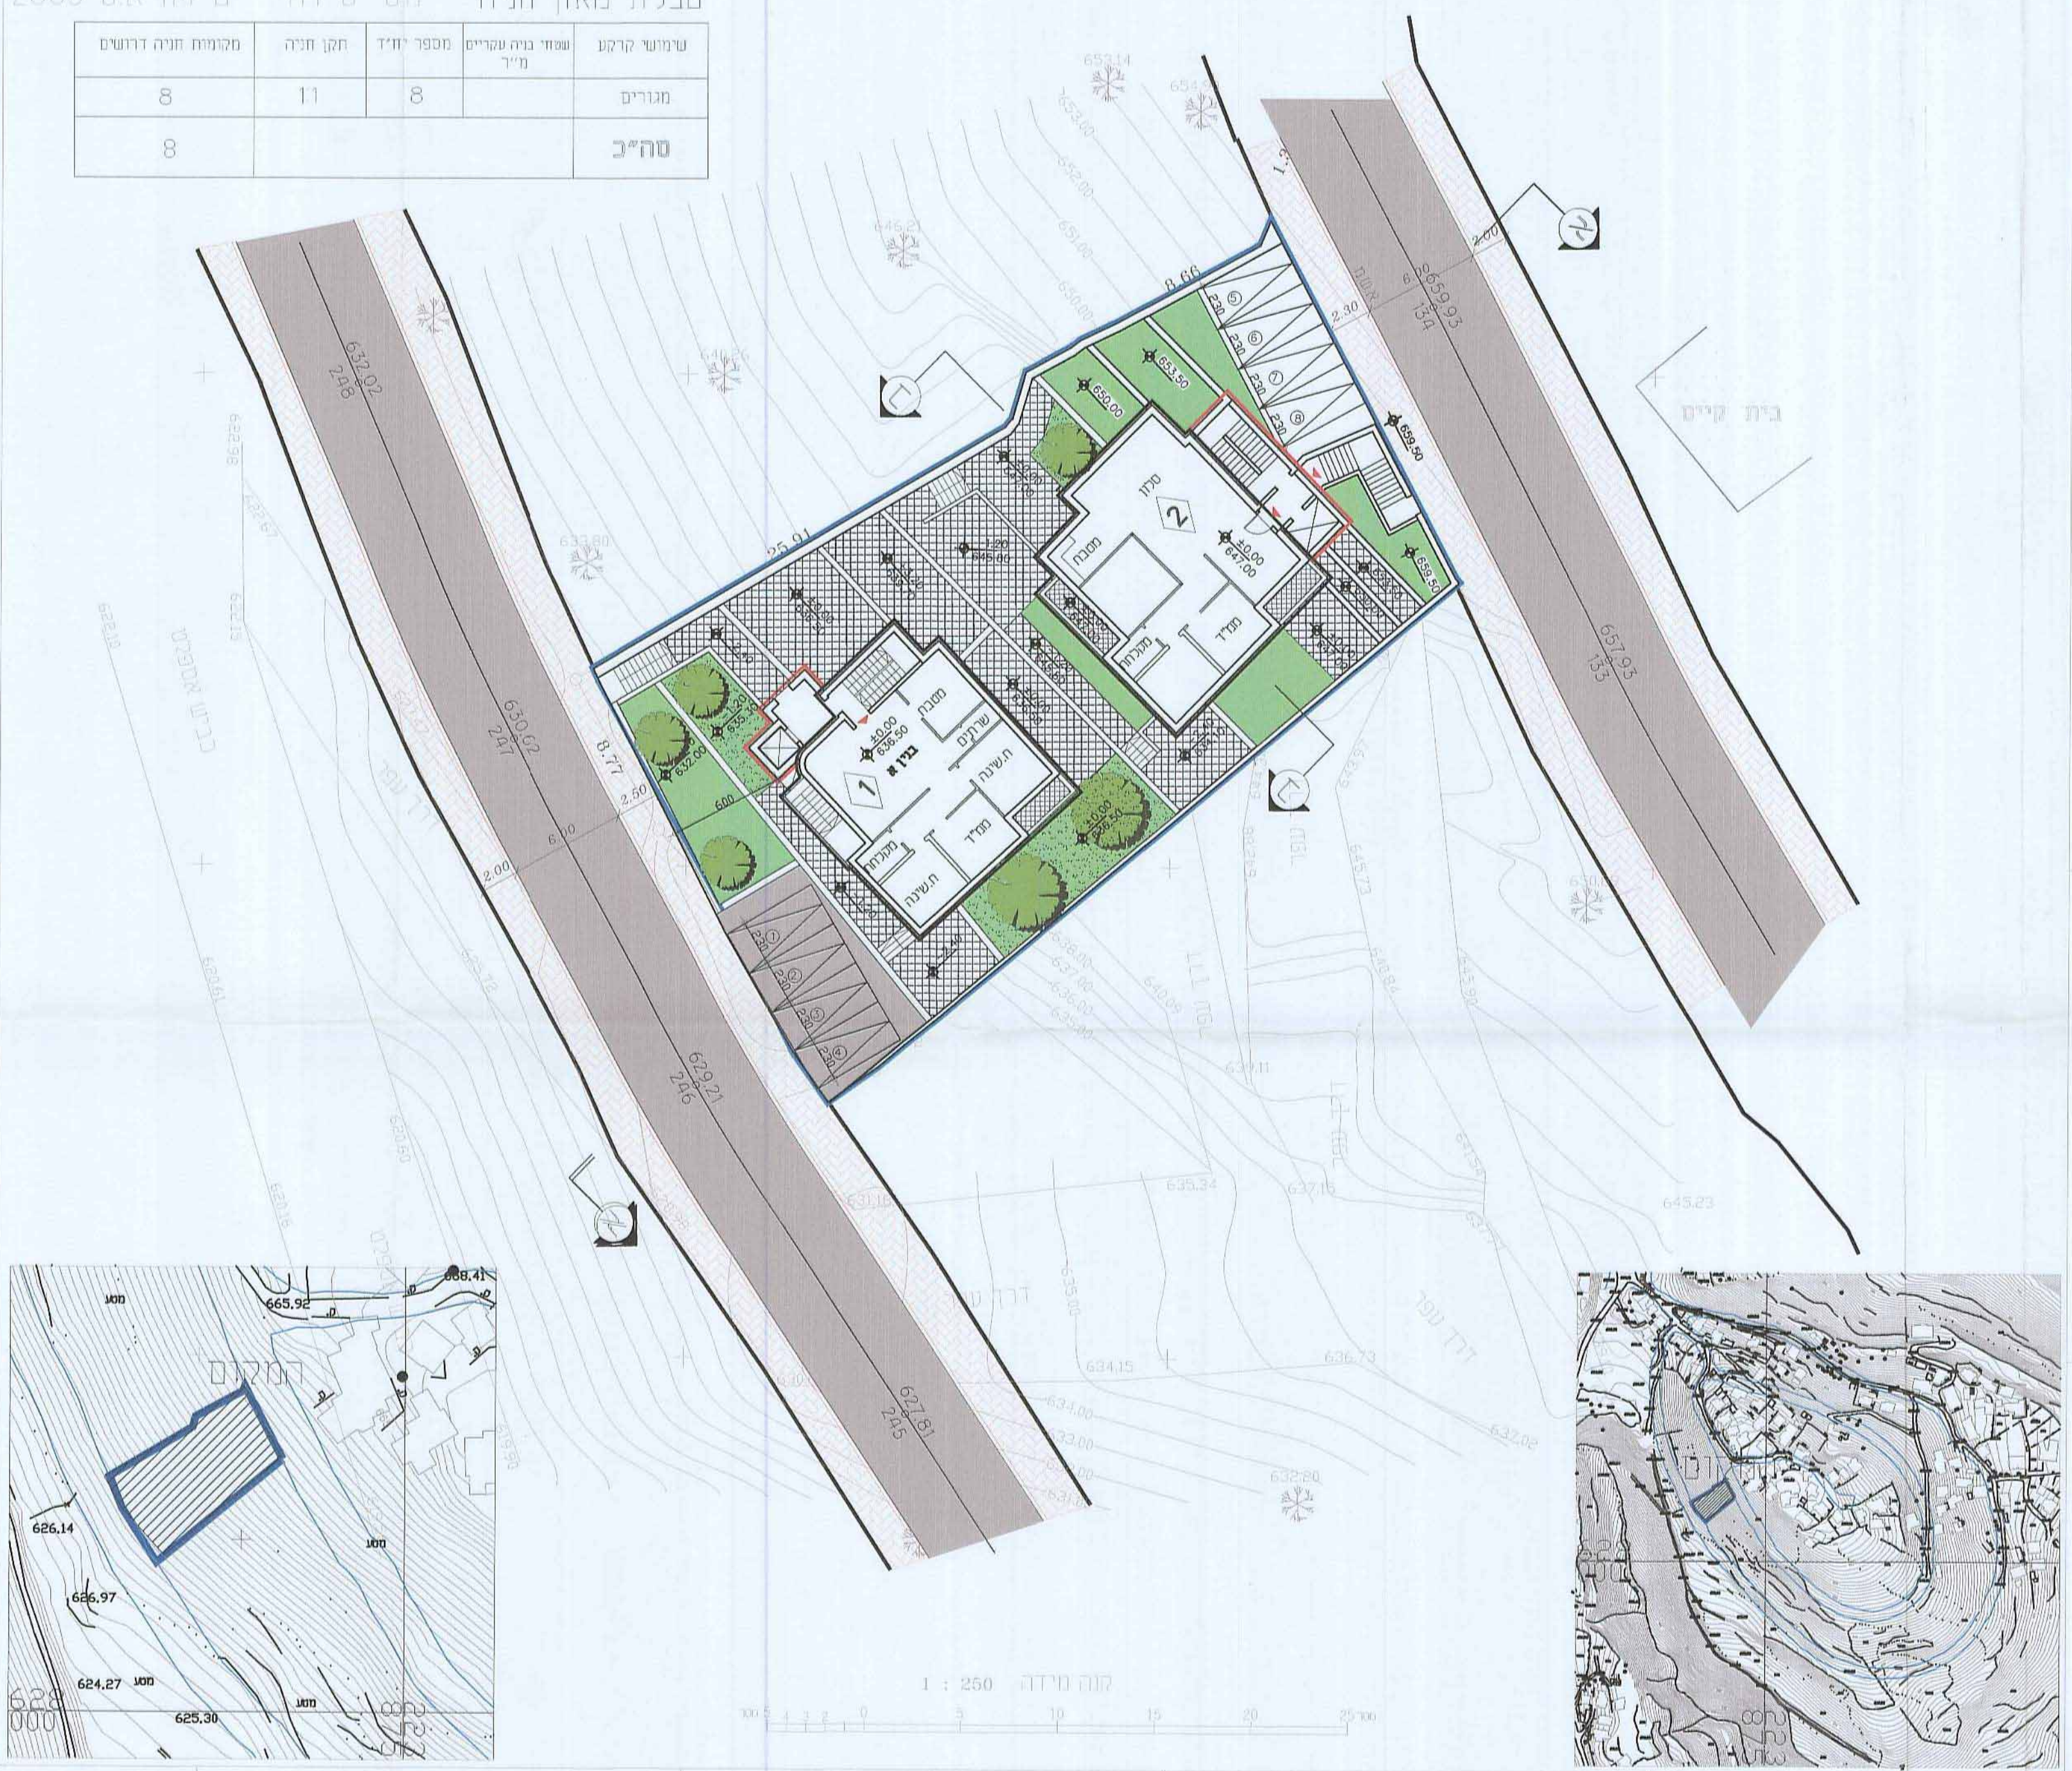

שם פרויקט		תכנית מס' 14242	
שם קטע בפרויקט		סוואחרה	
שם חניה		נספח תנועה	
לעיון	תאריך	לאשר	תאריך
לחבר	תאריך	לביצוע	תאריך
תכנון	בדק		
מס' סידורי		12117	
שם קובץ PLM במחשב		12117-1.PLM	
שם קובץ DWG במחשב		12117-1.Dwg	
תאריך	12.11.13	חסי גיליון	
קנה מידה	1:250	12117-1	
ריכוז עבוד			

חוק התכנון והבניה, התשכ"ה - 1965
משרד הפנים - מחוז ירושלים
הוועדה המקומית להחליטה ביום:
20.05.2014
לאשר את התכנית

התכנית לא נקבעה טענה אישור השר
 התכנית נקבעה טענה אישור השר

גלית
גלית
יו"ר הוועדה המקומית

תאריך