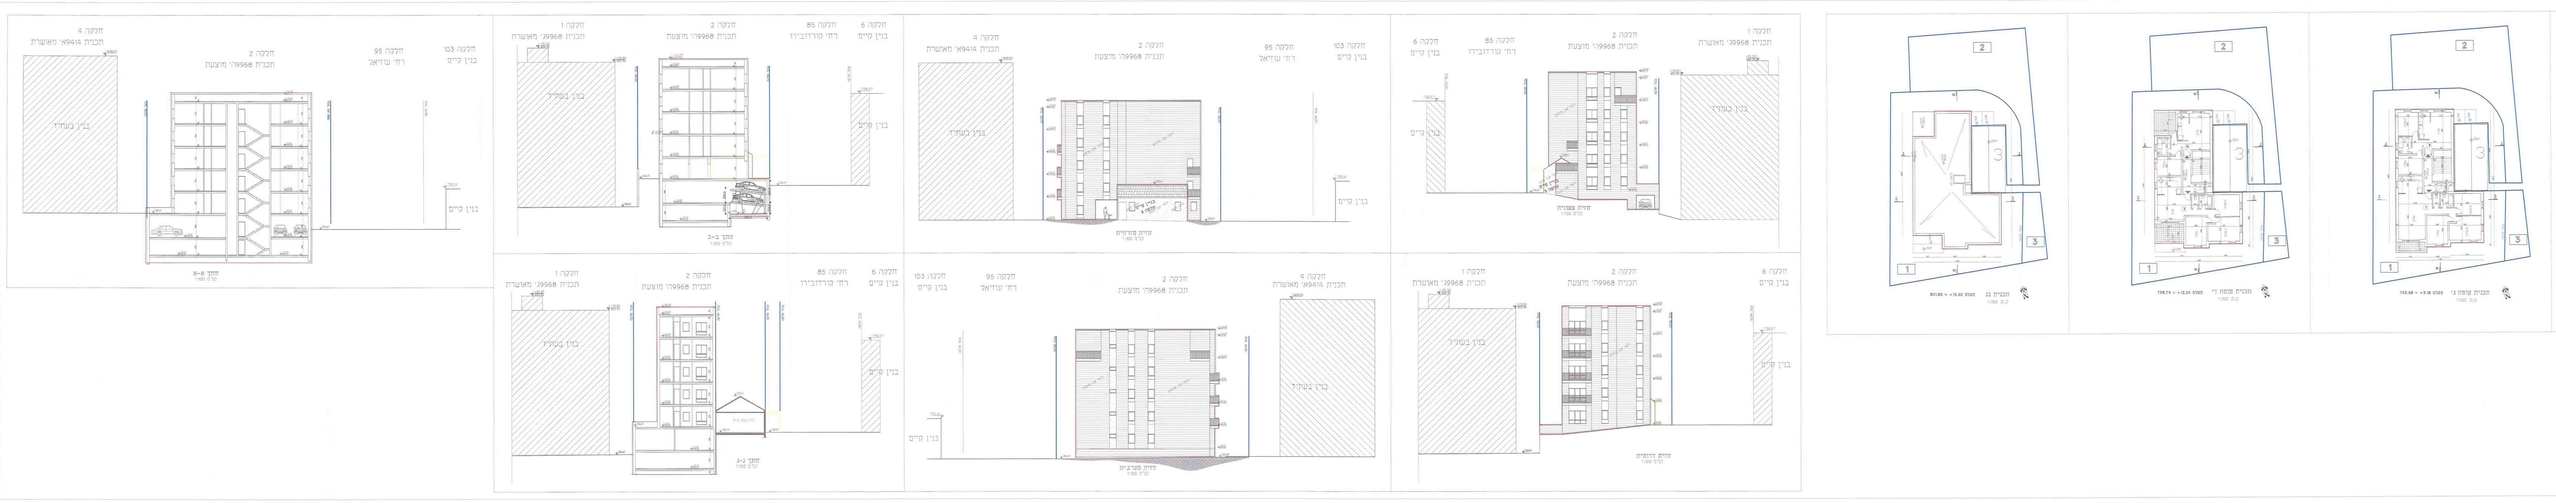
חלקה 4
תכנית 4914א' מאושרת
חלקה 2
תכנית 9968ה' מוצעת
חלקה 95
רח' עזריאל
חלקה 103
בנין קיים
בנין בטריל
בנין קיים
חתך א-א
1:100 מ"מ
חלקה 1
תכנית 9968ג' מאושרת
חלקה 2
תכנית 9968ה' מוצעת
חלקה 85
רח' מורדכיבירו
חלקה 6
בנין קיים
בנין בטריל
בנין קיים
חתך ב-ב
1:100 מ"מ
חלקה 4
תכנית 4914א' מאושרת
חלקה 2
תכנית 9968ה' מוצעת
חלקה 95
רח' עזריאל
חלקה 103
בנין קיים
בנין בטריל
בנין קיים
חזית מערבית
1:100 מ"מ
חלקה 1
תכנית 9968ג' מאושרת
חלקה 2
תכנית 9968ה' מוצעת
חלקה 85
רח' מורדכיבירו
חלקה 6
בנין קיים
בנין בטריל
בנין קיים
חזית צפונית
1:100 מ"מ
חלקה 1
תכנית 9968ג' מאושרת
חלקה 2
תכנית 9968ה' מוצעת
חלקה 85
רח' מורדכיבירו
חלקה 6
בנין קיים
בנין בטריל
בנין קיים
חתך ג-ג
1:100 מ"מ
חלקה 6
תכנית 4914א' מאושרת
חלקה 2
תכנית 9968ה' מוצעת
חלקה 95
רח' עזריאל
חלקה 103
בנין קיים
בנין בטריל
בנין קיים
חזית מזרחית
1:100 מ"מ
חלקה 1
תכנית 9968ג' מאושרת
חלקה 2
תכנית 9968ה' מוצעת
חלקה 6
בנין קיים
בנין בטריל
בנין קיים
חזית דרומית
1:100 מ"מ
2
1
3
תכנית 22
1:100 מ.ר.
מפלס = +19.90 מטר
2
1
3
תכנית מפת ד'
1:100 מ.ר.
מפלס = +19.04 מטר
2
1
3
תכנית מפת ג'
1:100 מ.ר.
מפלס = +9.38 מטר