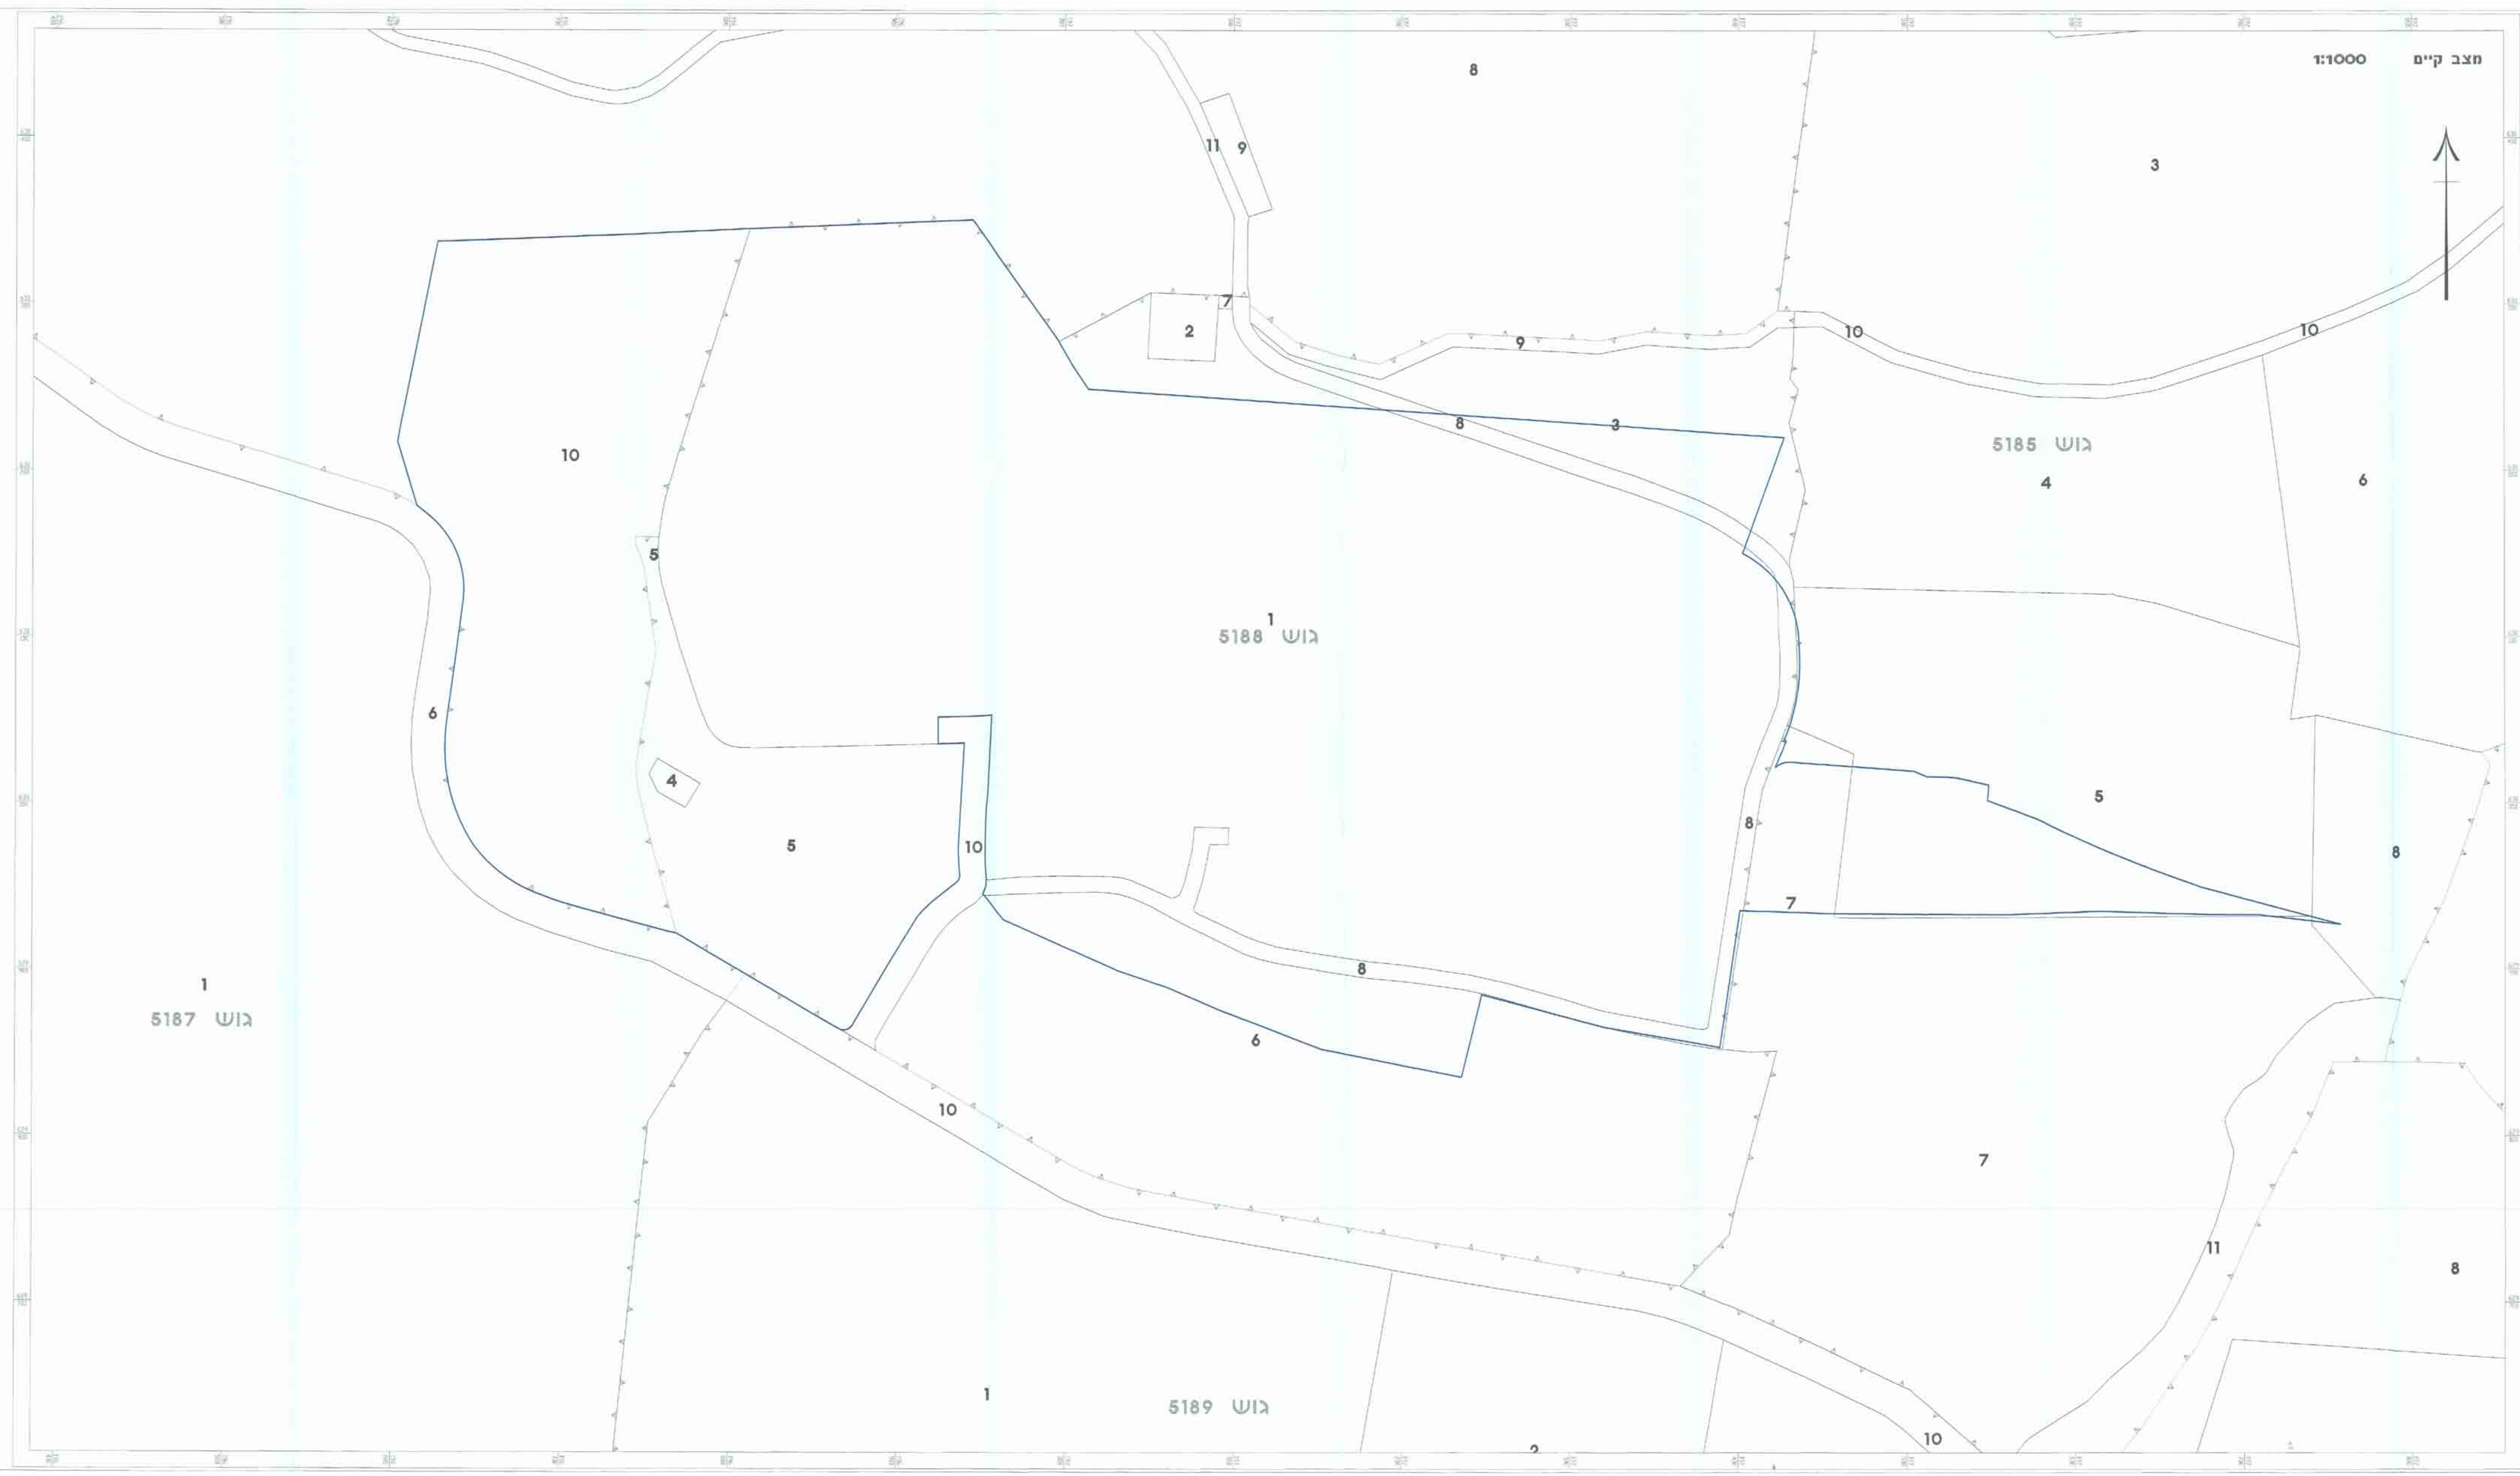

טבלת שטחים (המשך)

השטח בדונמים מטריים	מספרי החלקות		
0.369		213	
0.371		214	
0.369		215	
[illegible]		[illegible]	

טבלת שטחים

השטח בדונמים מטריים	מספרי החלקות		
0.435		109	
1.418		110	
[illegible]		[illegible]	

טבלת שטחים

השטח בדונמים מטריים	מספרי החלקות		
0.236		1	
0.333		2	
[illegible]		[illegible]	

קיבוץ צרעה
תשריט חלוקה לאזור מגורים מאושר

קנה מידה 1:1000

מקרא:

גבול התכנית	
גבול גוש	
מספר גוש	גוש 5186
גבול חלקה	
מס' חלקה רשום	8
גבול מגרש מוצע	
מס' מגרש מוצע	

תרשים סביבה - 1:50000

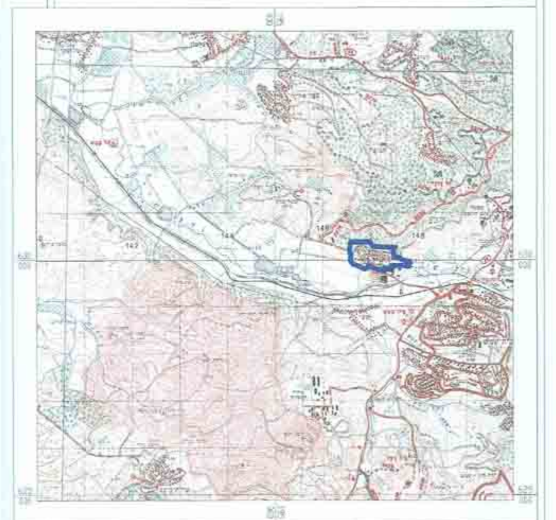

נספח תשריט חלוקה
151-0133256

מק\245 ה' - קיבוץ צרעה
תכנית חלוקה באזור המגורים

נספח לתכנית גליון 1 מתוך 1

תחולה	רקע
תאריך עריכת הנספח	07.10.14
קנ"מ	1:1,000
עורך הנספח	אודי הראל — א.ב מתכננים בע"מ