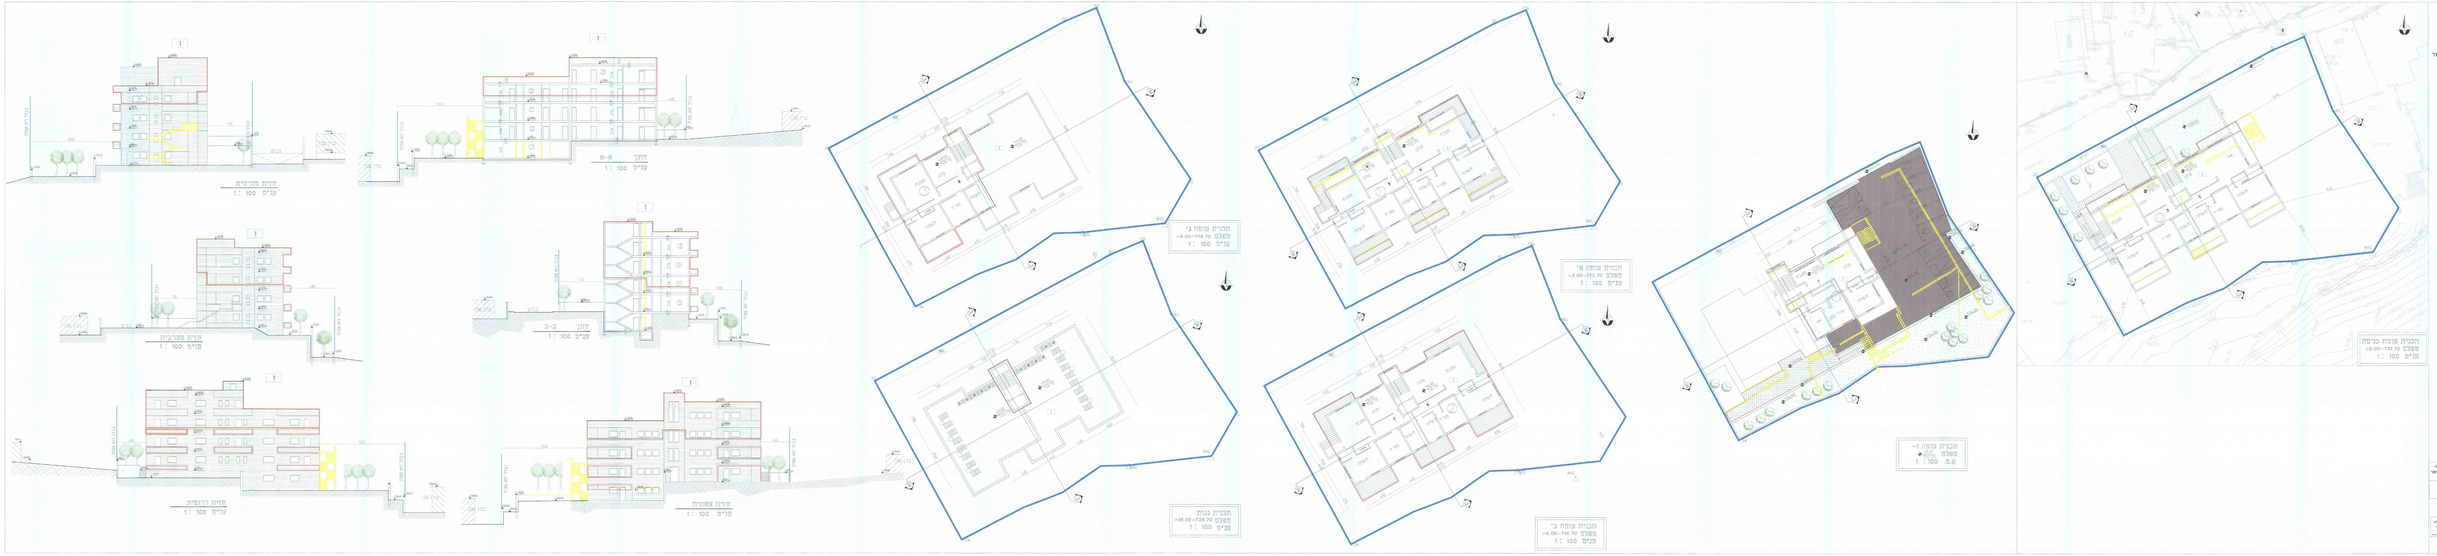

תכנית מס' 13173

תוספת קומות ערוך חוספת יחידות דיור
שב' אבו סנ, ירושלים

תכנית ביניים - נספח מס' 1

קנ"מ : 1:100

עבור תכנית	
בקנה מידה	
1:100	
שם בלוק	
שם בלוק - מספר	
מספר בלוק מקומה-יחידה באותו	
תכנון מאושר שבו ירשם בלוק	
מס' תא שטח	
מספר תא שטח	
מספר מגרש	
מספר דירה	
מס' בלוק	

מבנה מחדרים	מרחב שמירה נגיש מאושר	מרחב מוגדל	מרחב שמירה נגישות
מס' חדרים	מס' מקומות	מס' מקומות	מס' מקומות
0	1011	0	0

מס' תא שטח		
עורך הפרוייקט		
מס' רישיון	שם	חתימה
30/10/2014		