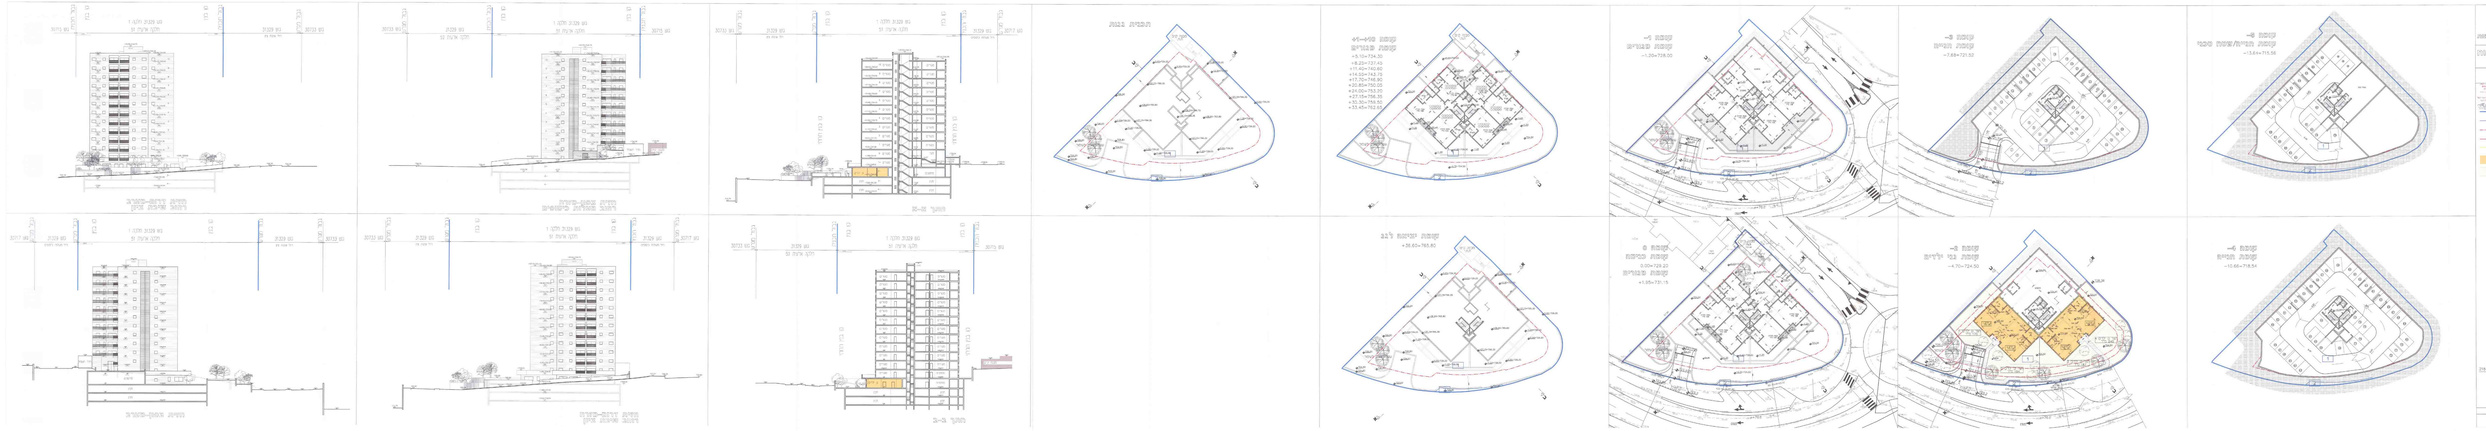
חזית מערבית
חזית מזרחית
חתך B-B
חתך A-A
חזית דרומית
חזית צפונית
חתך C-C
תכנית גג
+36.60=765.80
תכנית קומת גג
+1.55=731.15
תכנית קומת טיפוסית
+3.00=729.20
תכנית קומת מרתף
-1.70=724.50
תכנית קומת מרתף
-4.70=721.50
תכנית קומת מרתף
-7.69=718.54
תכנית קומת מרתף
-10.66=715.57
תכנית קומת מרתף
-1.30=726.00
תכנית קומת קרקע
+1.70=730.00
תכנית קומת טיפוסית
+5.10=734.30
+8.50=737.60
+11.90=740.90
+14.50=743.70
+17.70=746.90
+20.80=750.00
+23.90=753.10
+27.00=756.20
+30.30=759.50
+33.40=762.60
תכנית קומת טיפוסית
+3.64=715.56
תכנית קומת מרתף
-1.66=718.51
תכנית קומת מרתף
-4.66=721.51
תכנית קומת מרתף
-7.68=724.53
תכנית קומת מרתף
-10.66=727.51
תכנית קומת מרתף
-13.66=730.51
תכנית מבנה
מבנה ציבור
מבנה מגורים
מבנה מגורים
מבנה מגורים