

תכנית מס' 14114  
שטח תכנון: 11 דונם  
נתקבל




הרחבת יחיד ברוח' ששת הימים 49  
גבעת המבחר, ירושלים

נספח מס' 1 - תכנית בינוי ופיתוח  
קנה מידה 1:100




לפי תוכנית התוכנית 14114  
שטח תכנון: 11 דונם  
נתקבל




- מקרא**

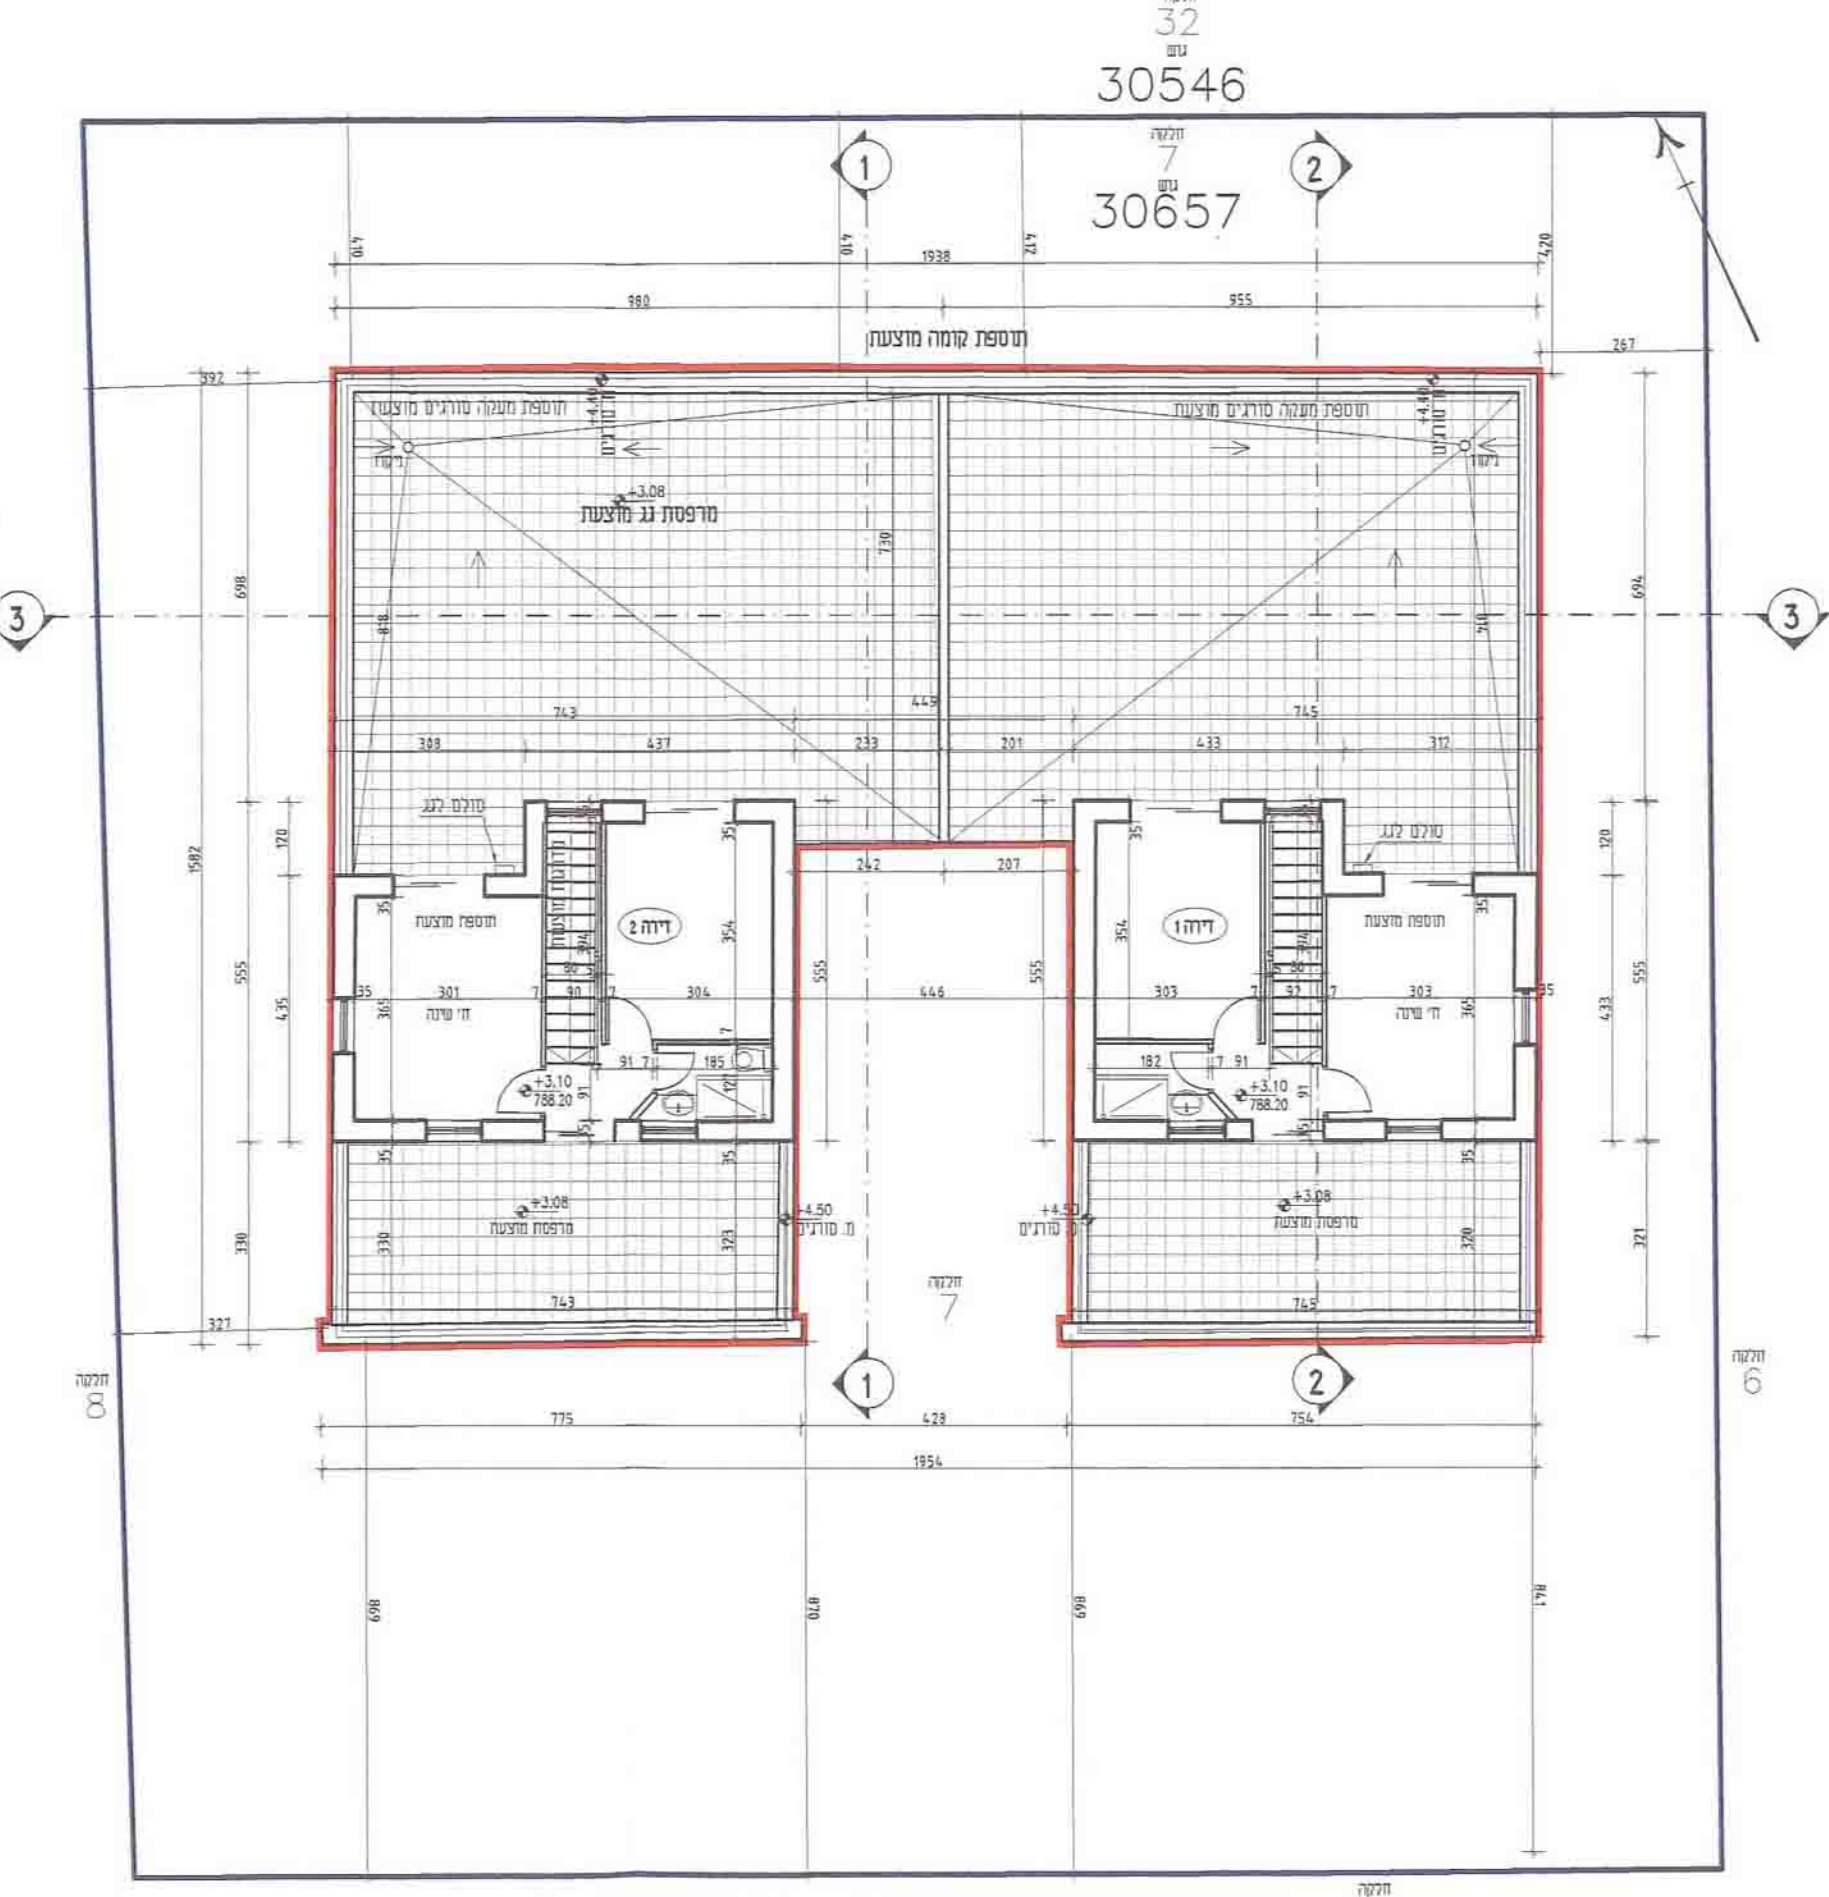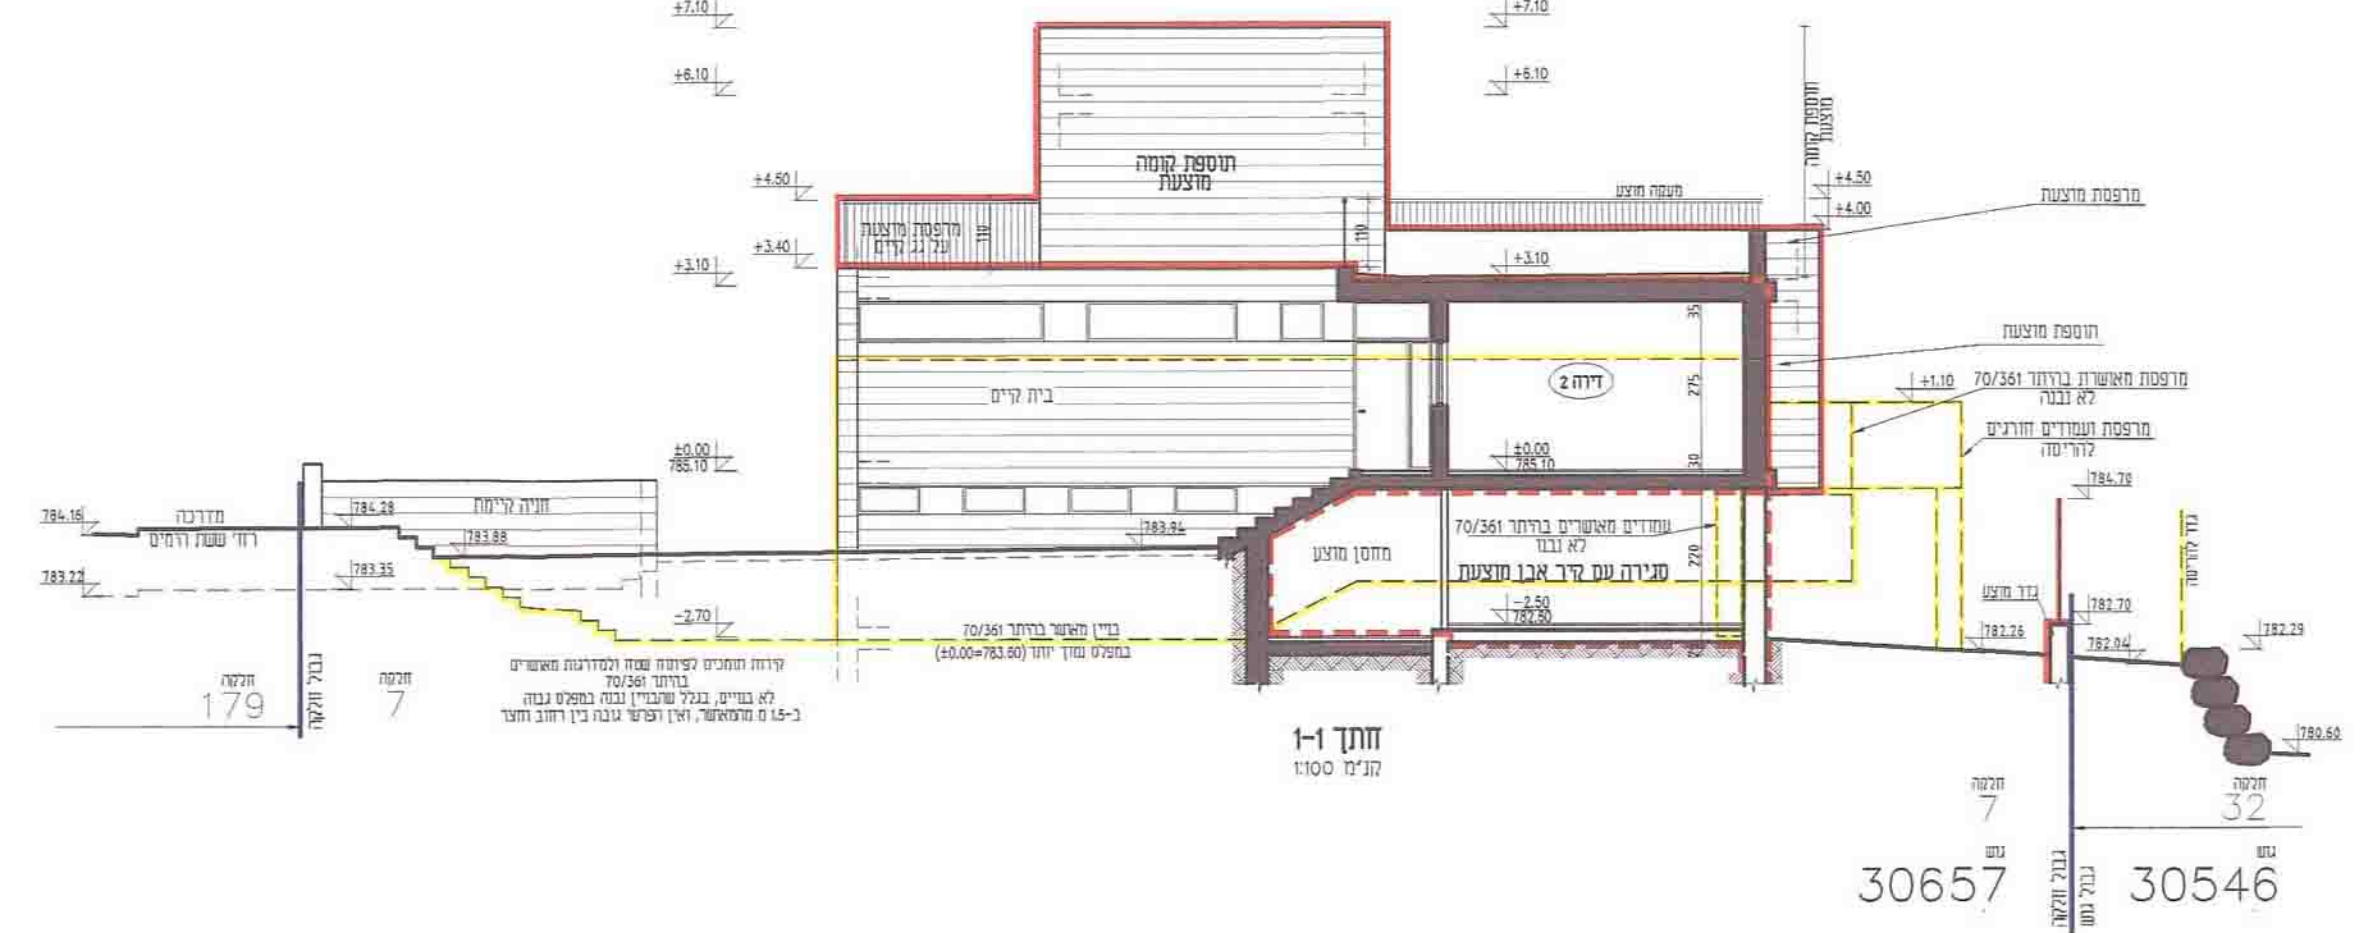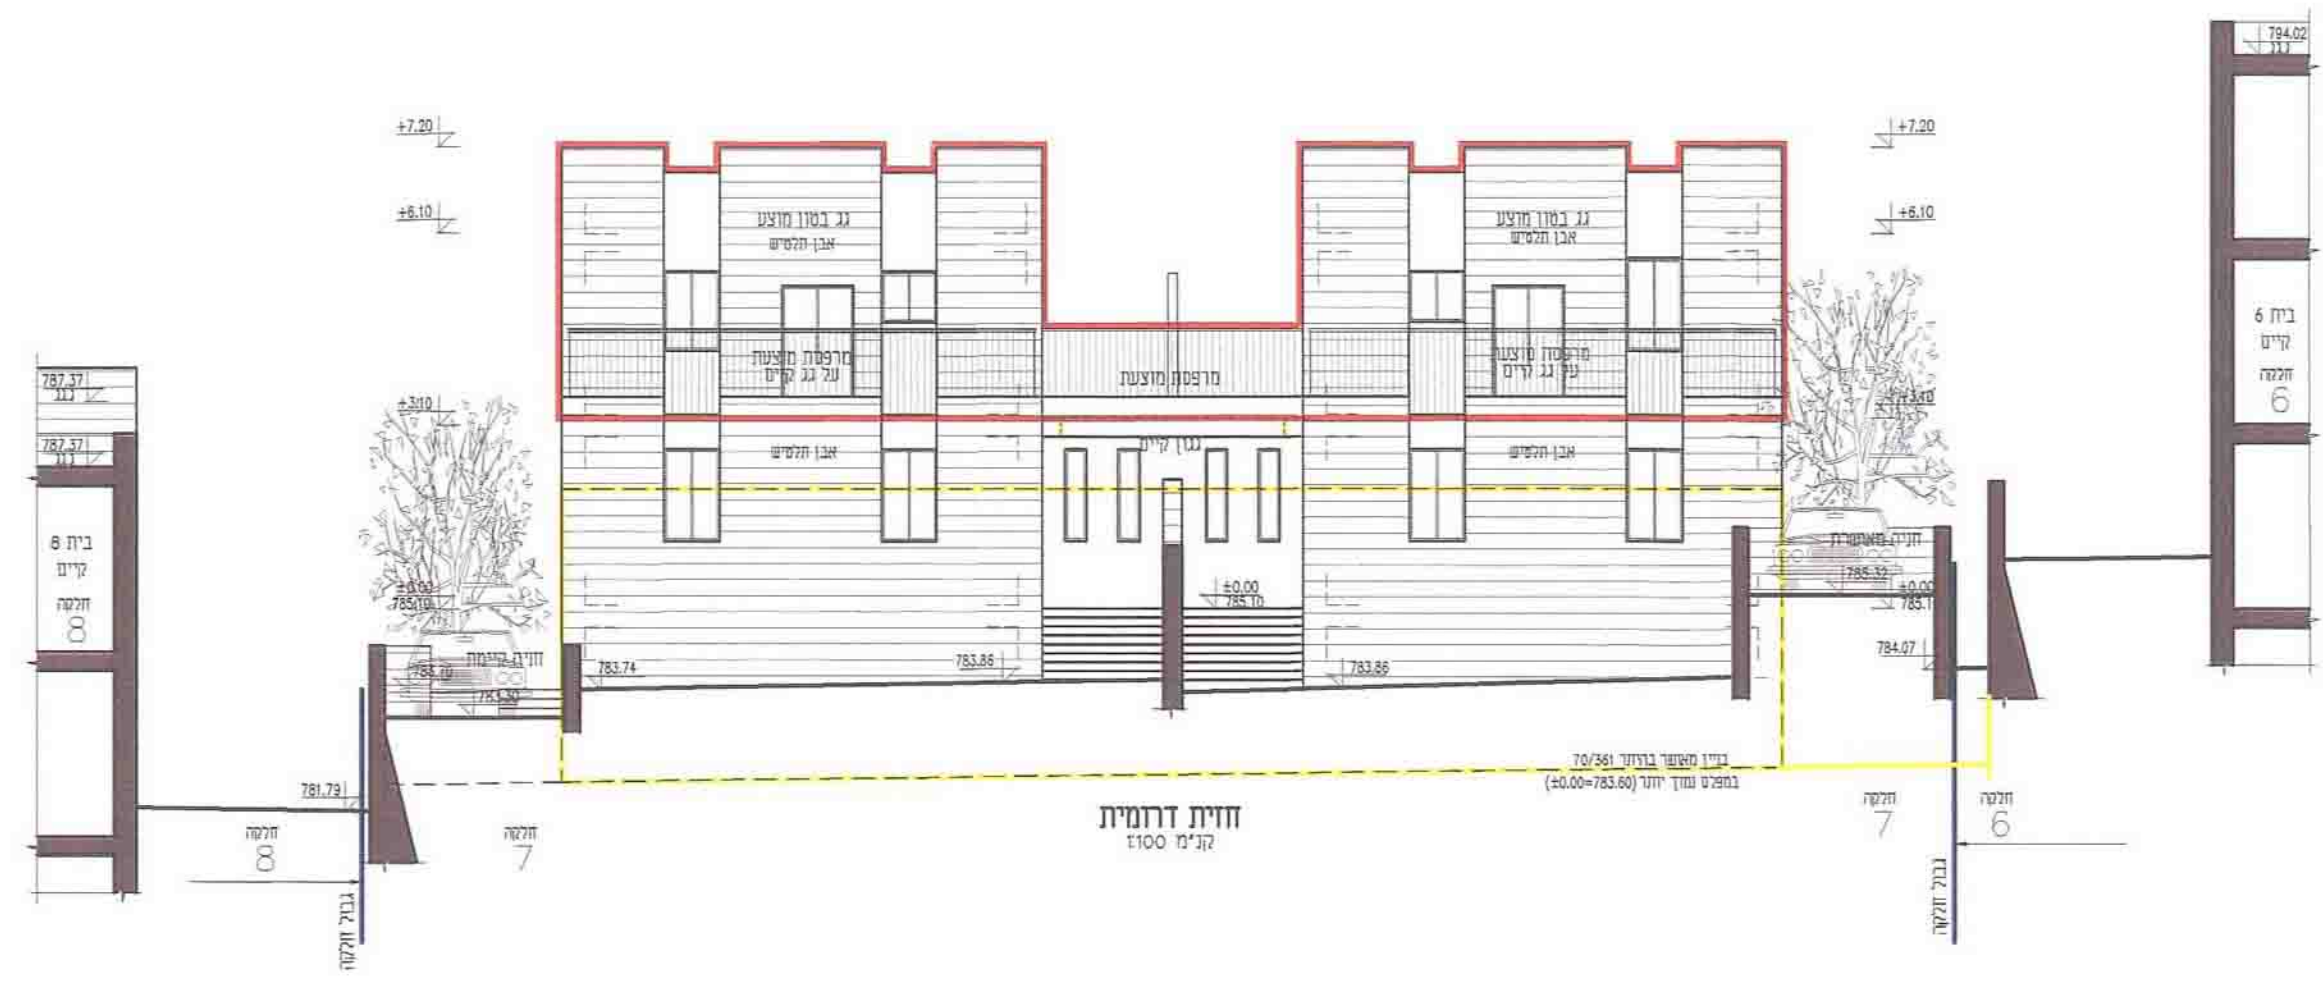


תכנית קומה א - חוצת - תפלים 3.10 (788.20)  
179

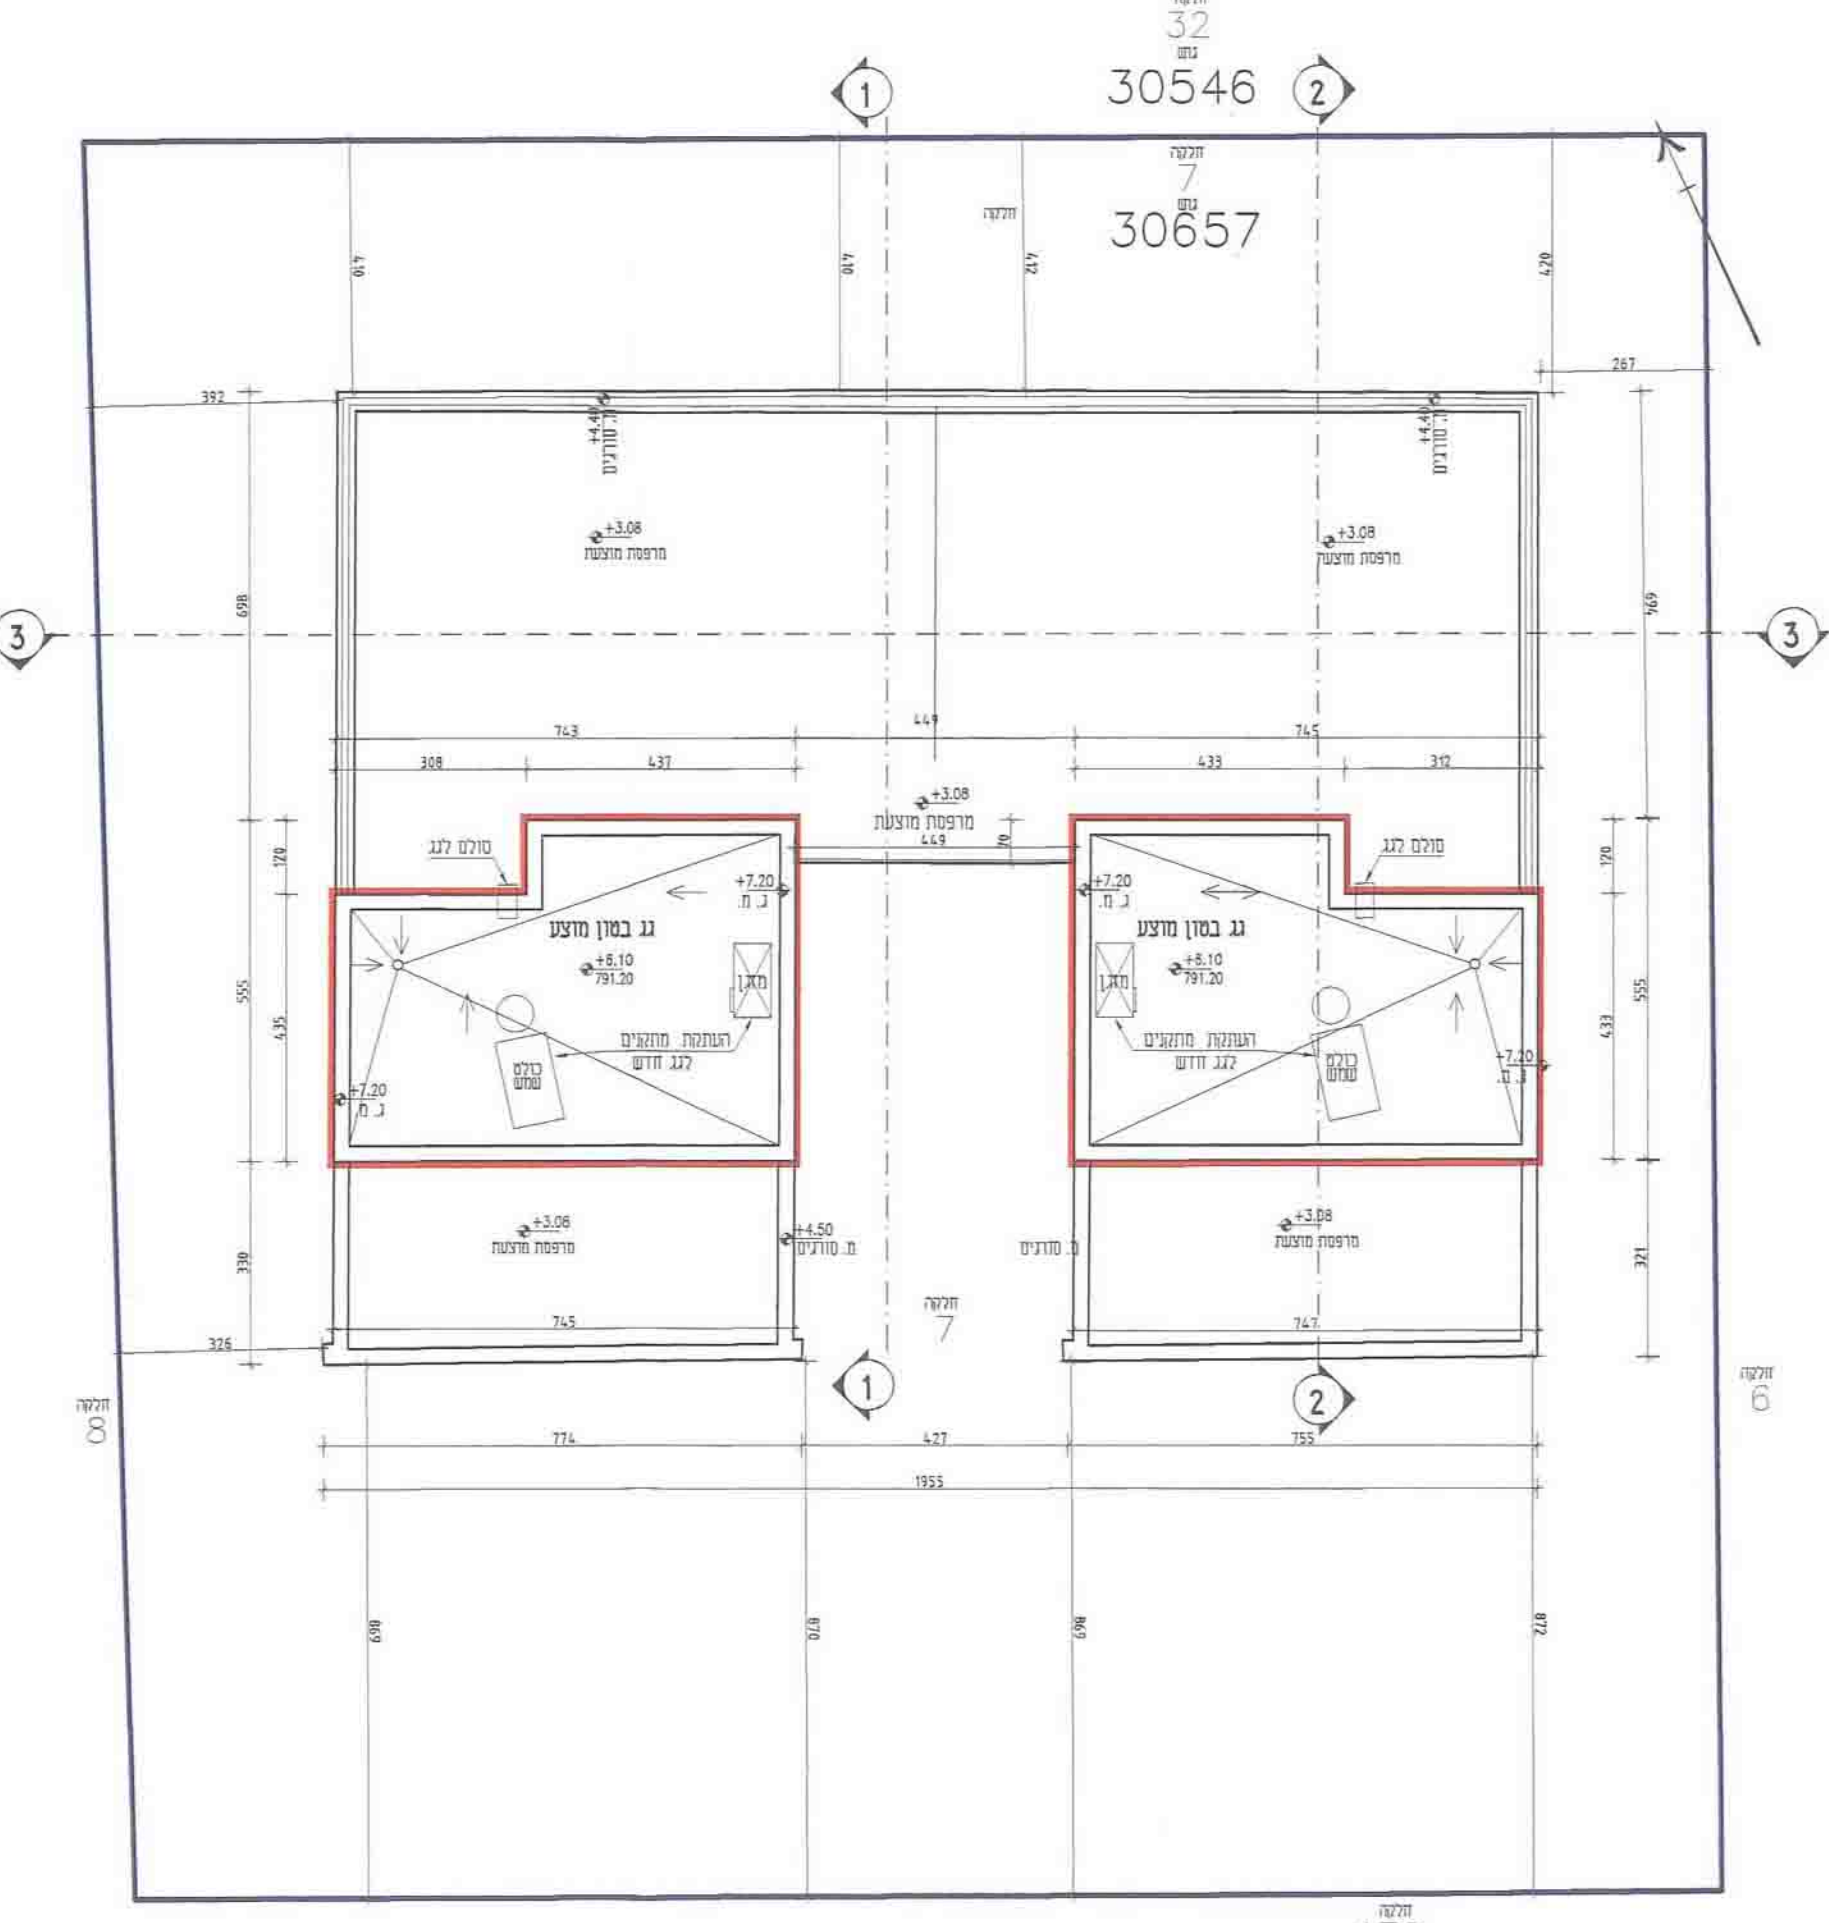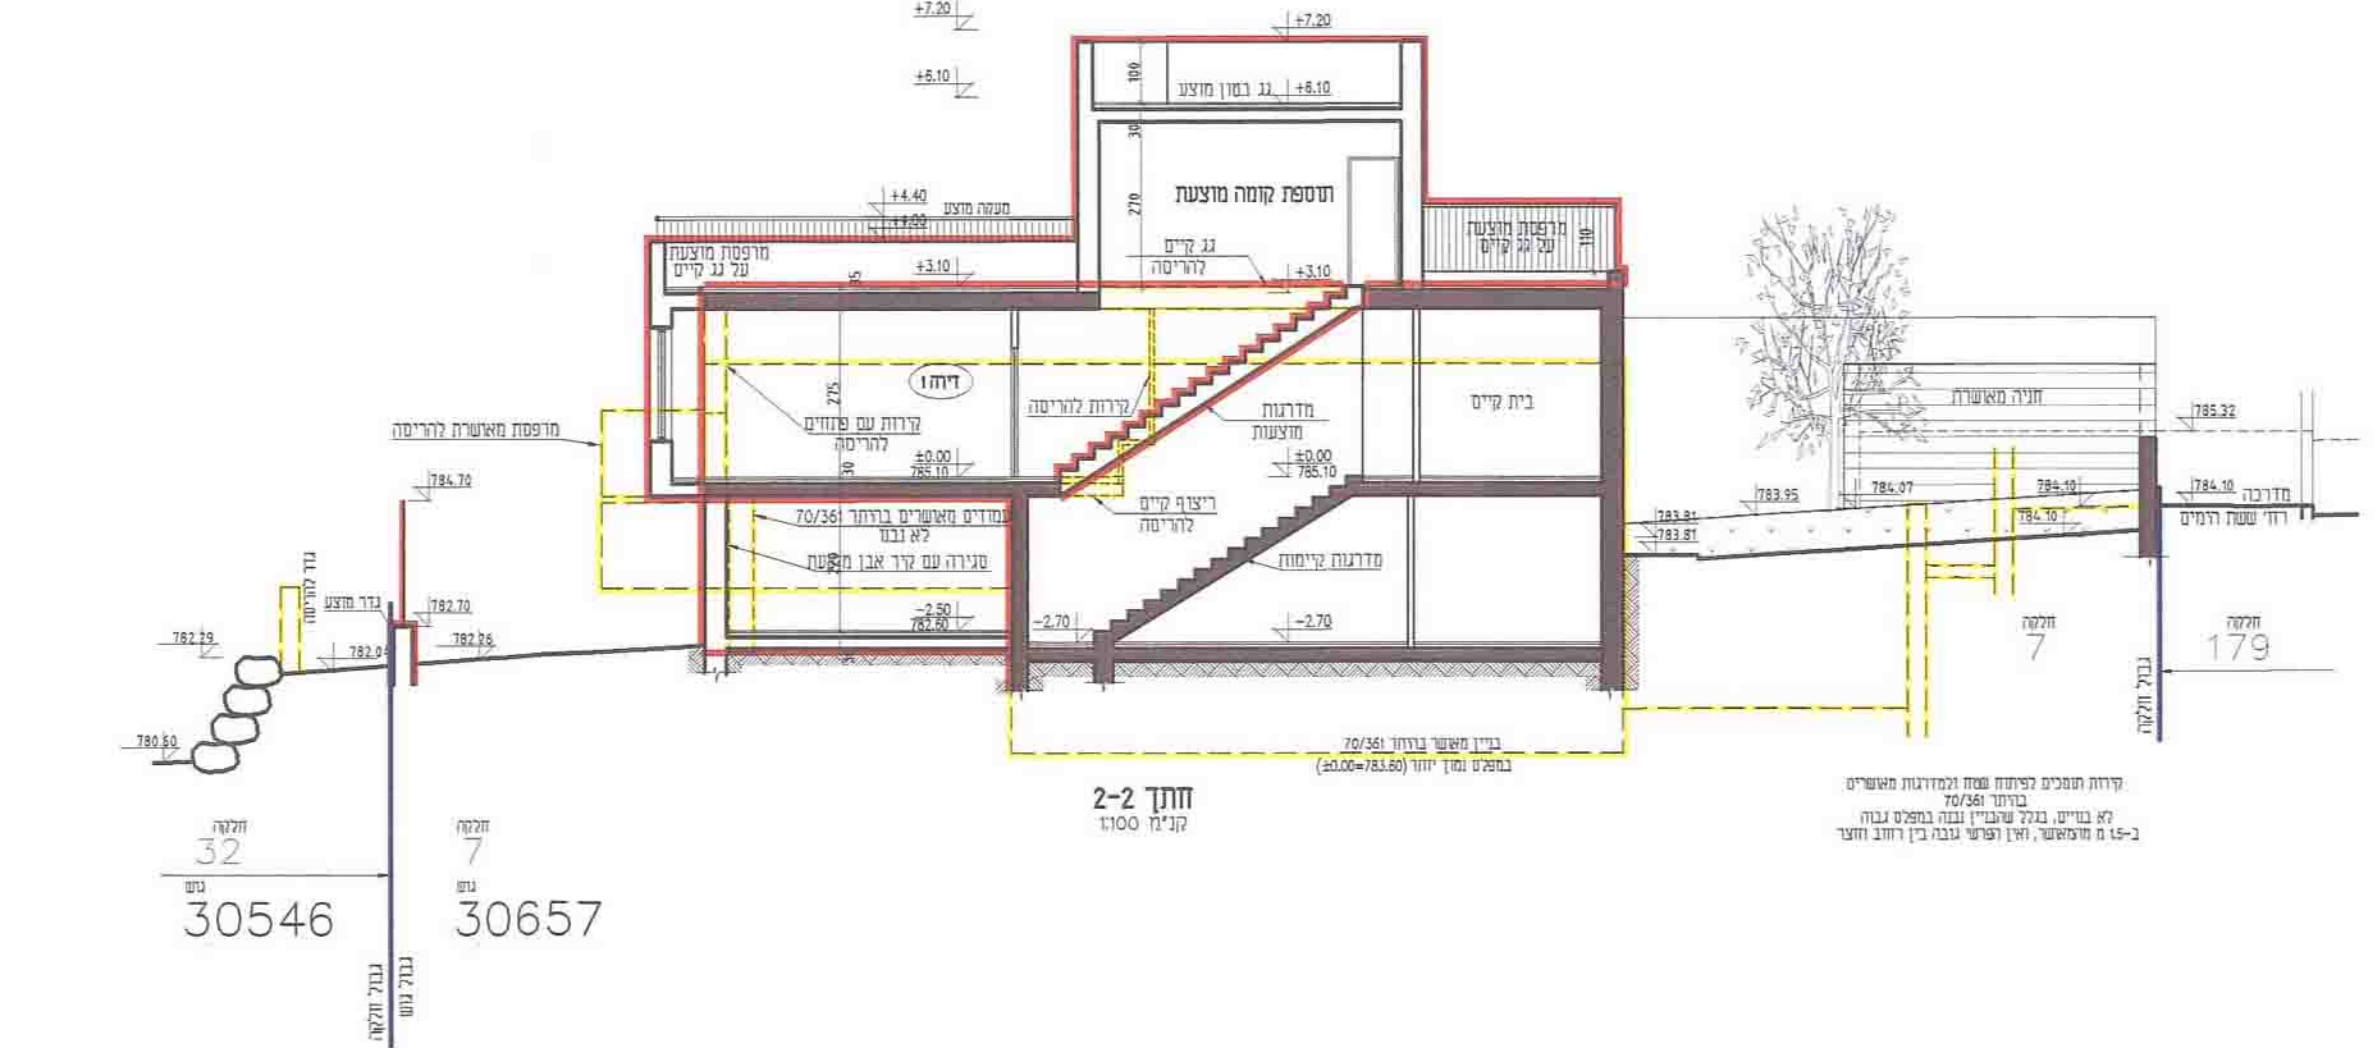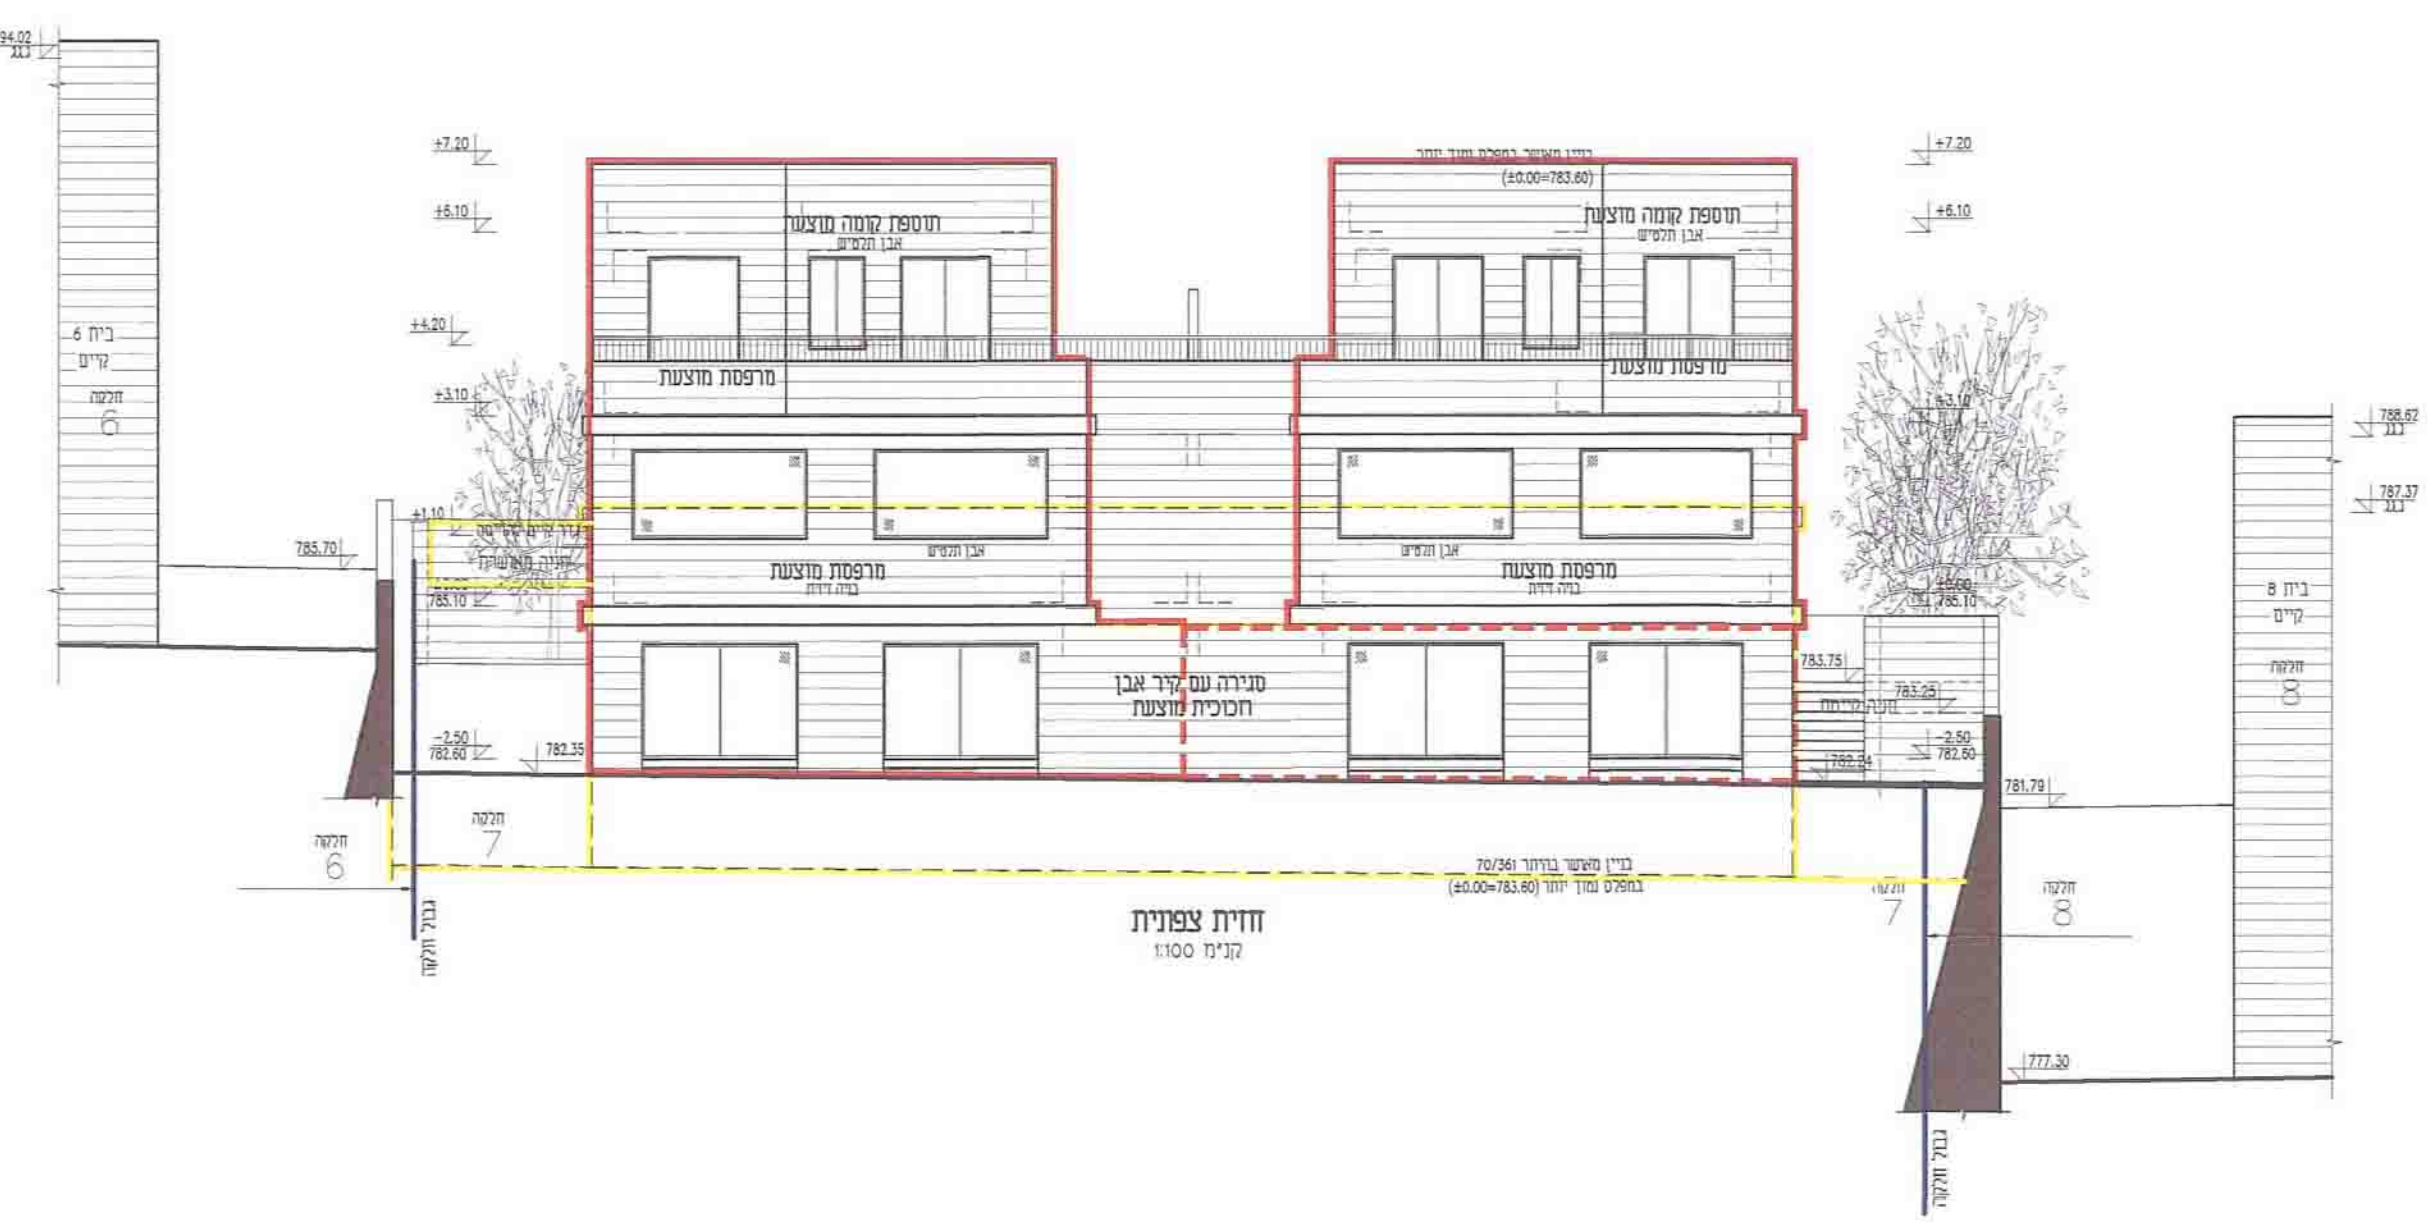

תכנית קומה ב - חוצת - תפלים 6.10 (791.20)  
179

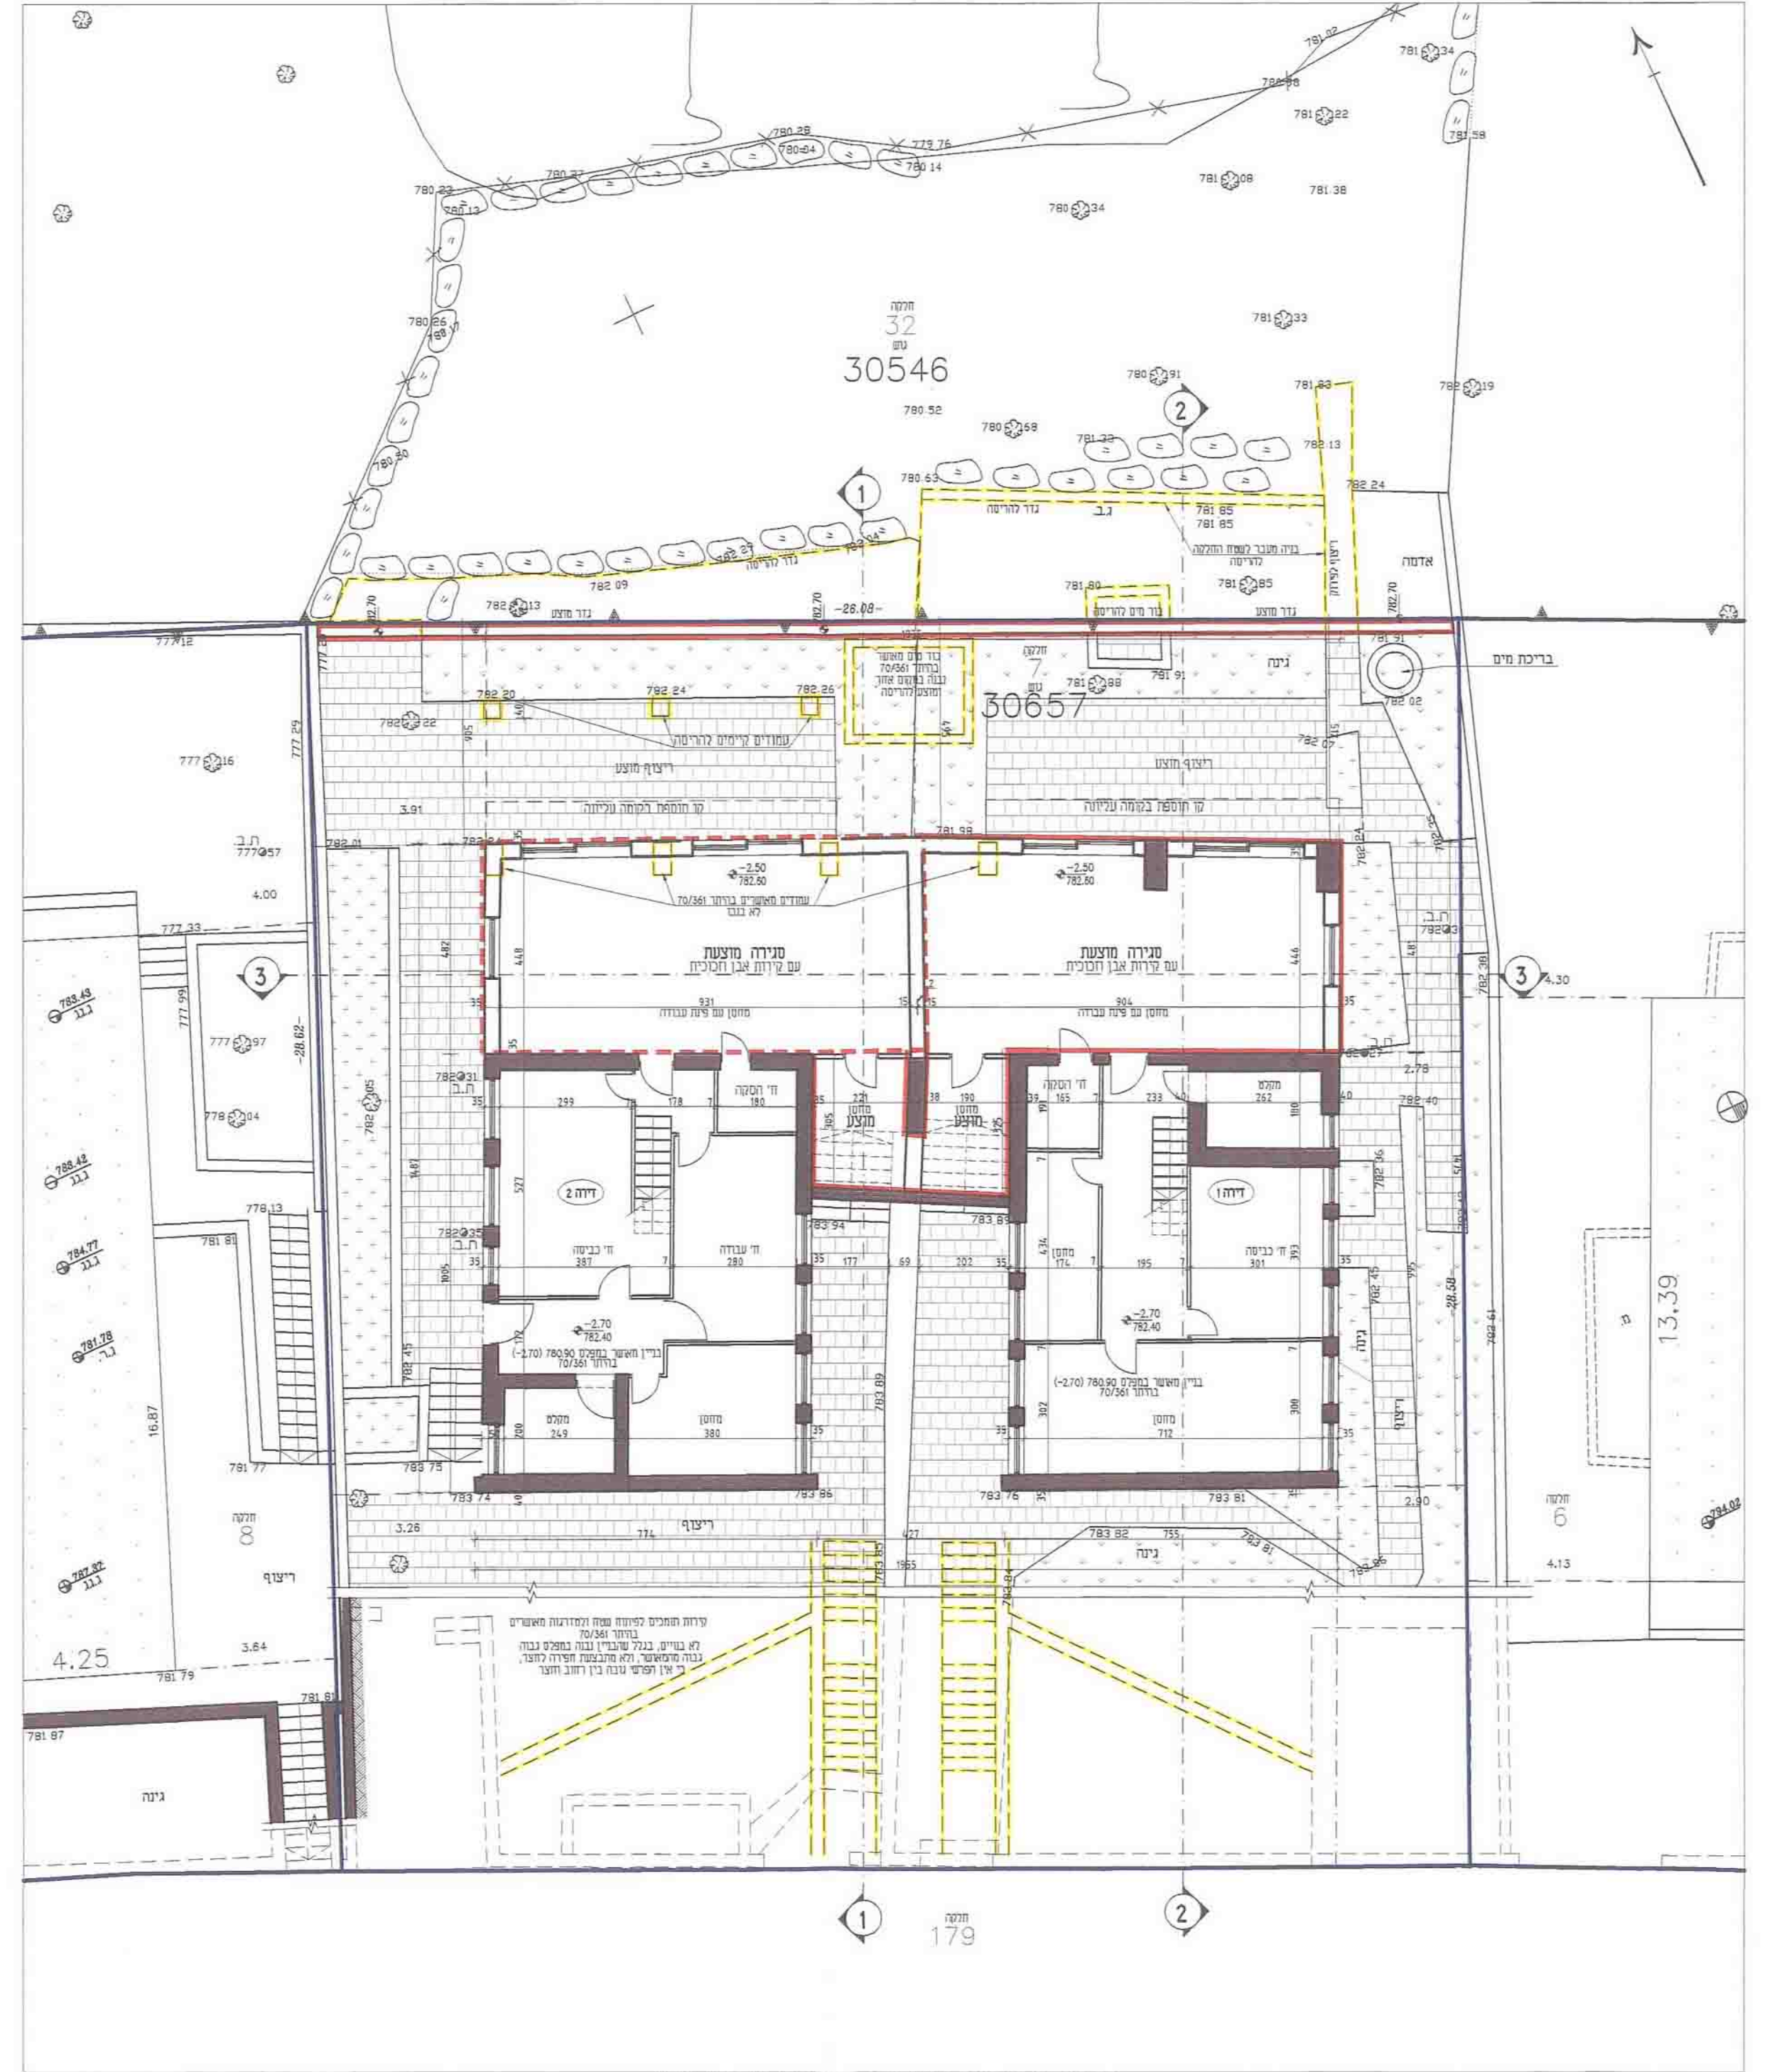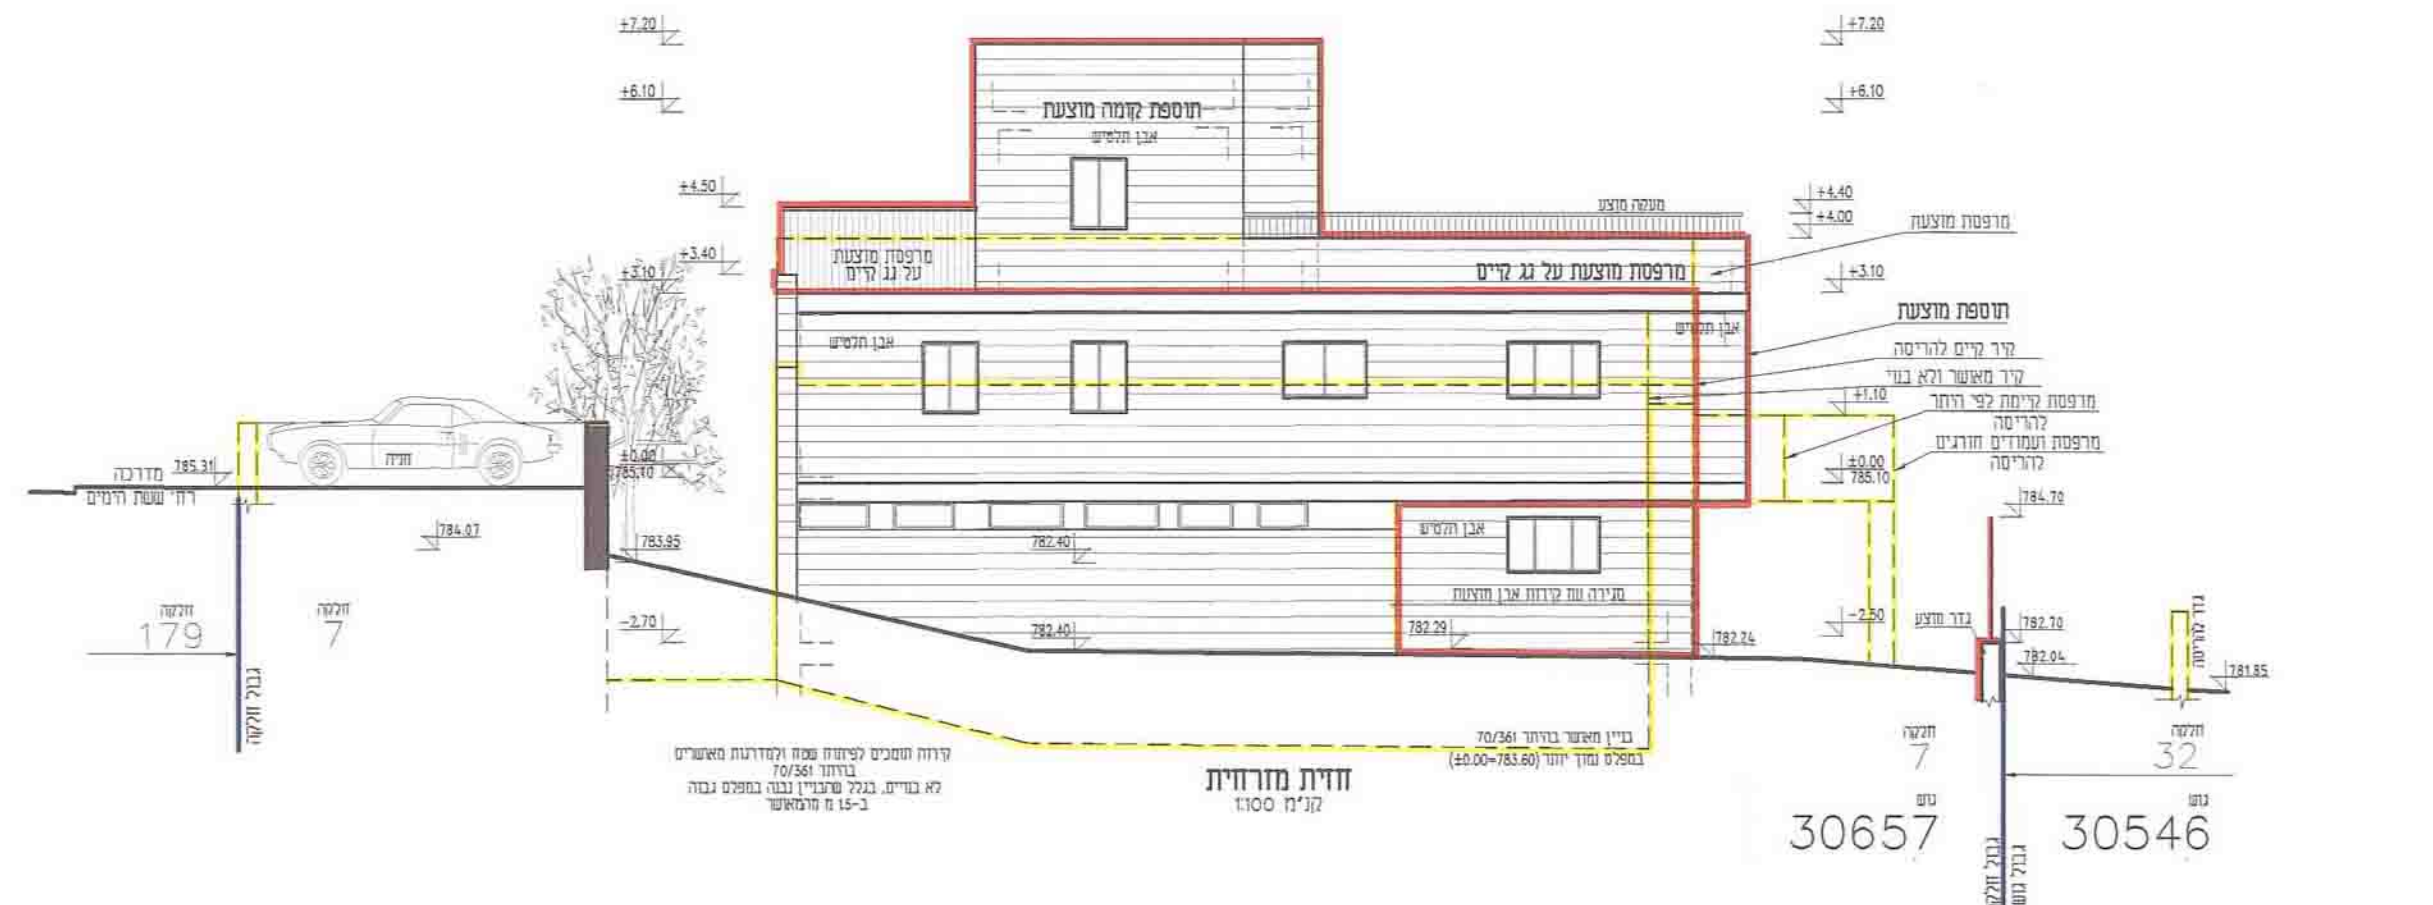

179

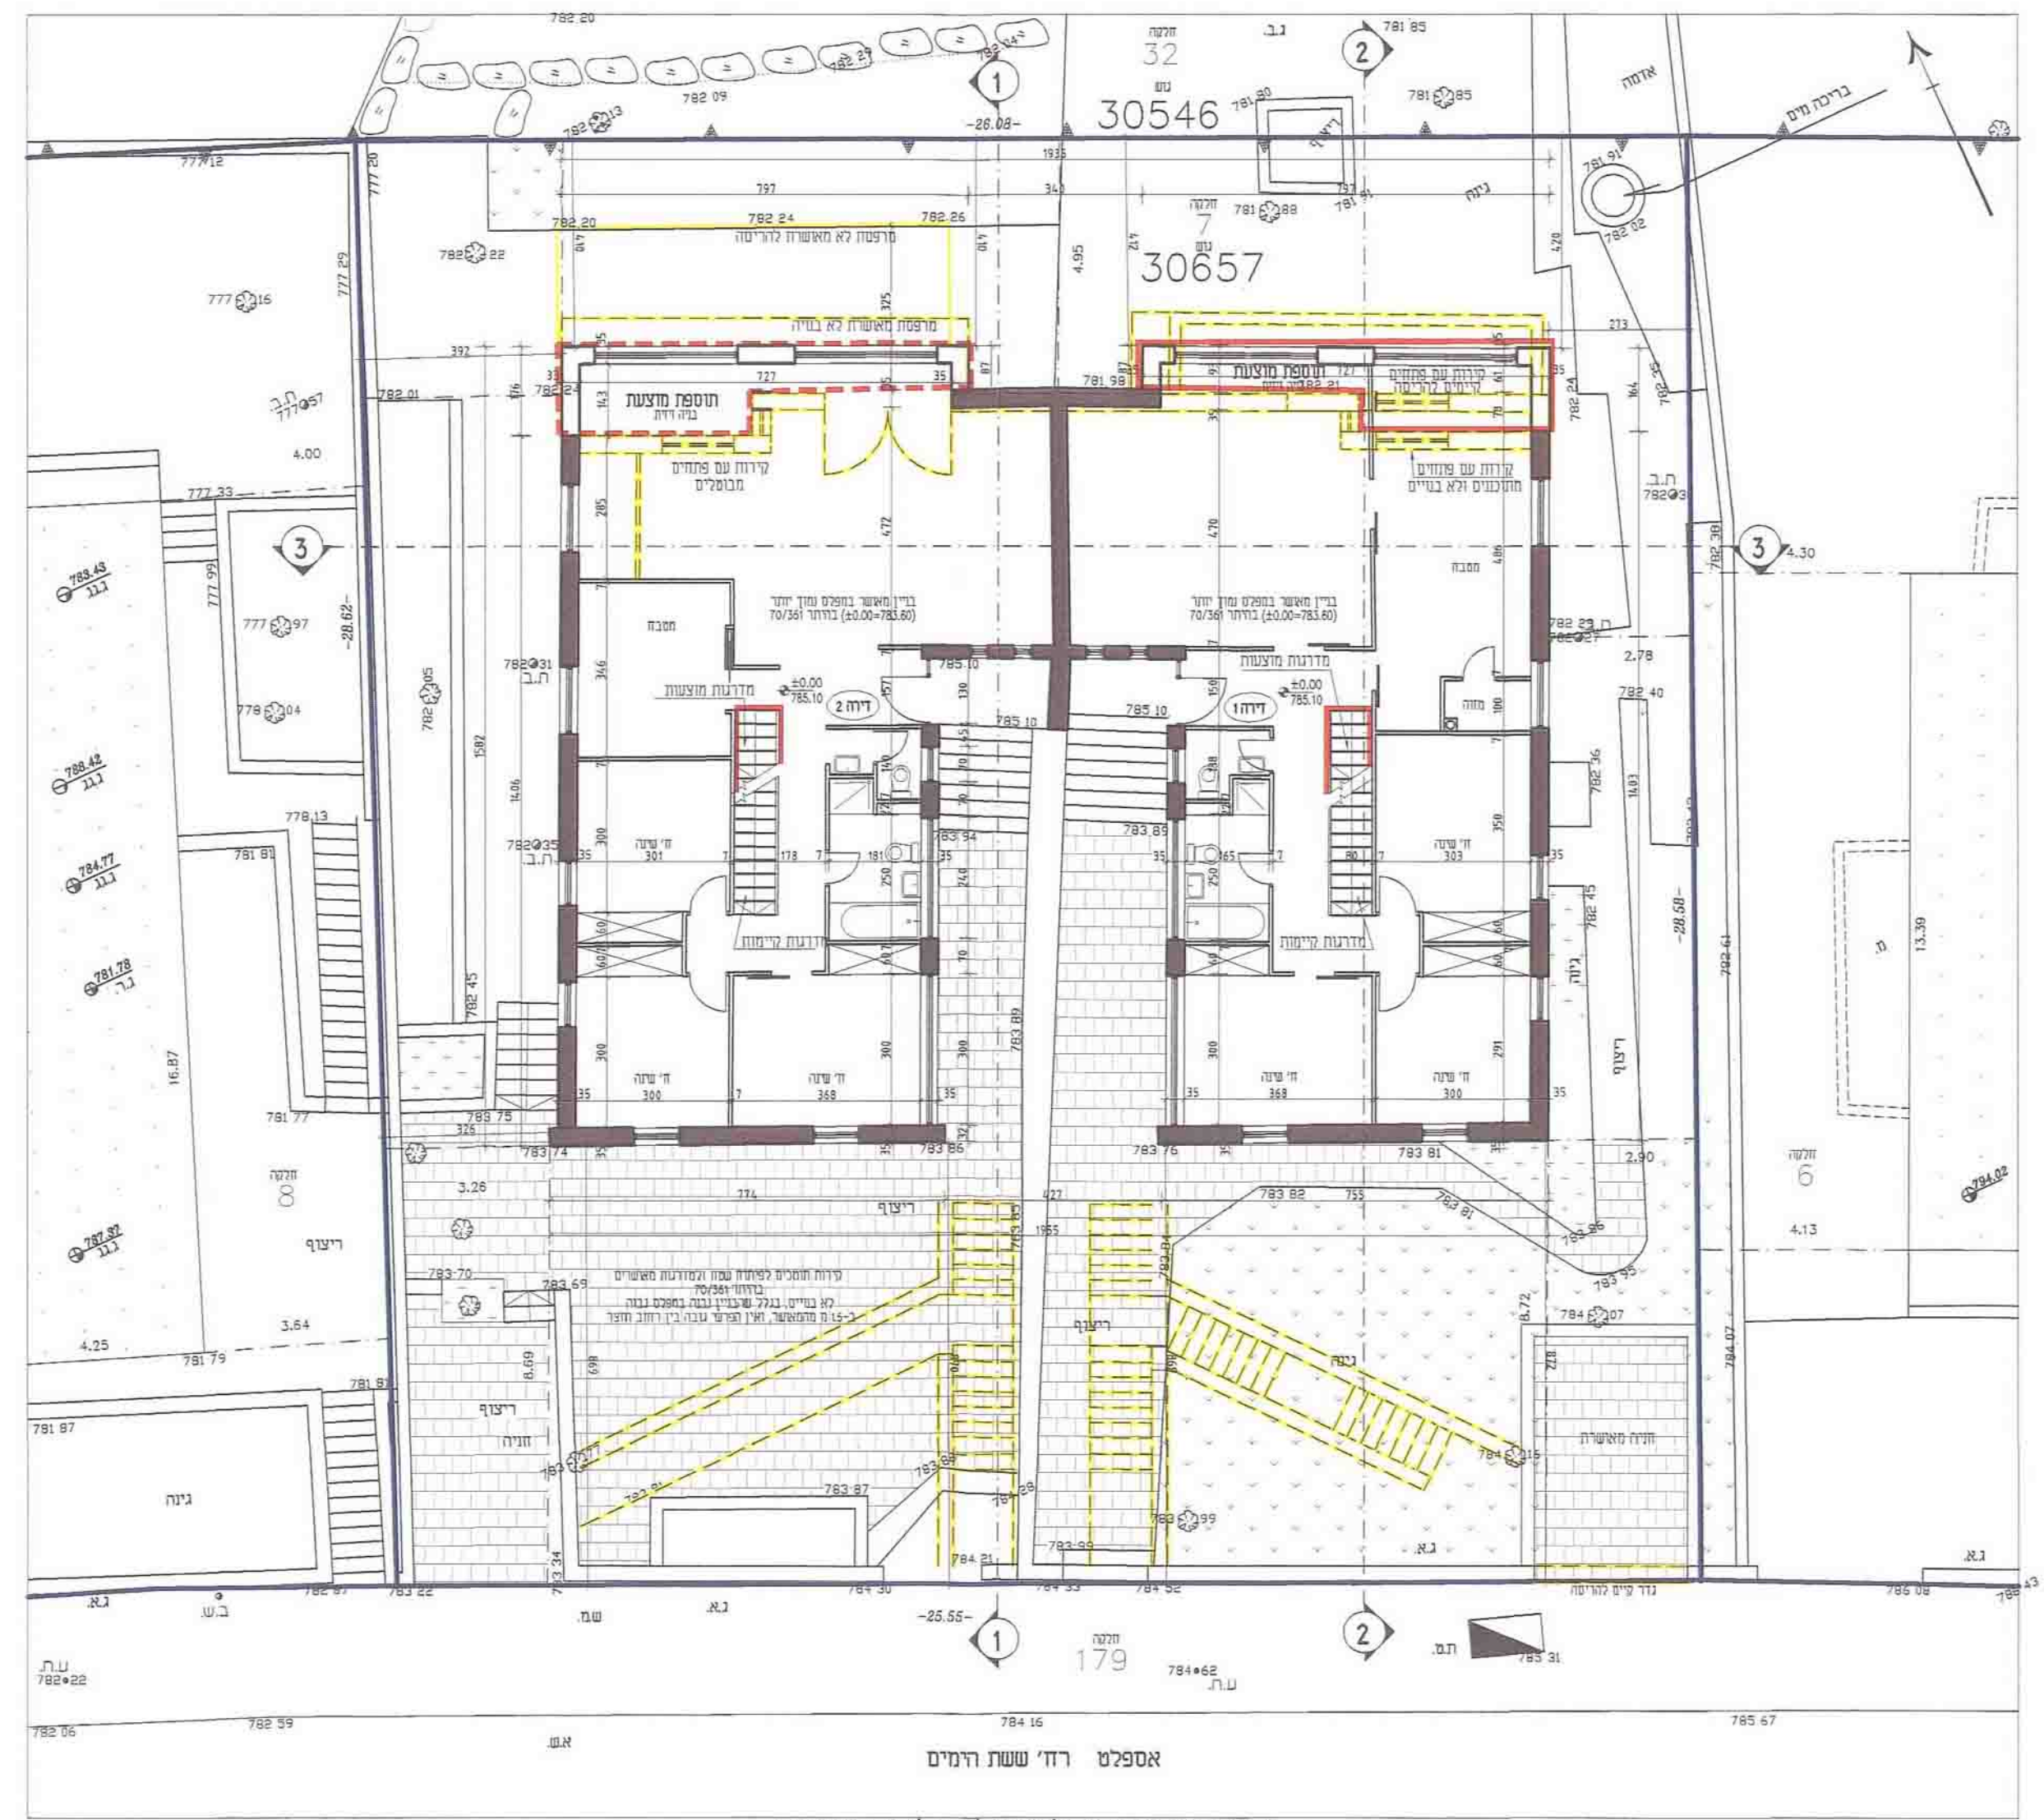

179




