


מחוז ירושלים
מרחב הבנין מקומי ירושלים

תכנית מס' 14000

נשפץ מס' 4
טיפוס ד'
תא שטח 17
קנין 1:100

- מקרא:
- קיים
 - שטח עיקרי מוצע
 - מספרת מוצעת
 - שטח מוצע
 - תא שטח
- 01


התכנית מפרטת את תוכנית הבנייה - תכנית מס' 14000

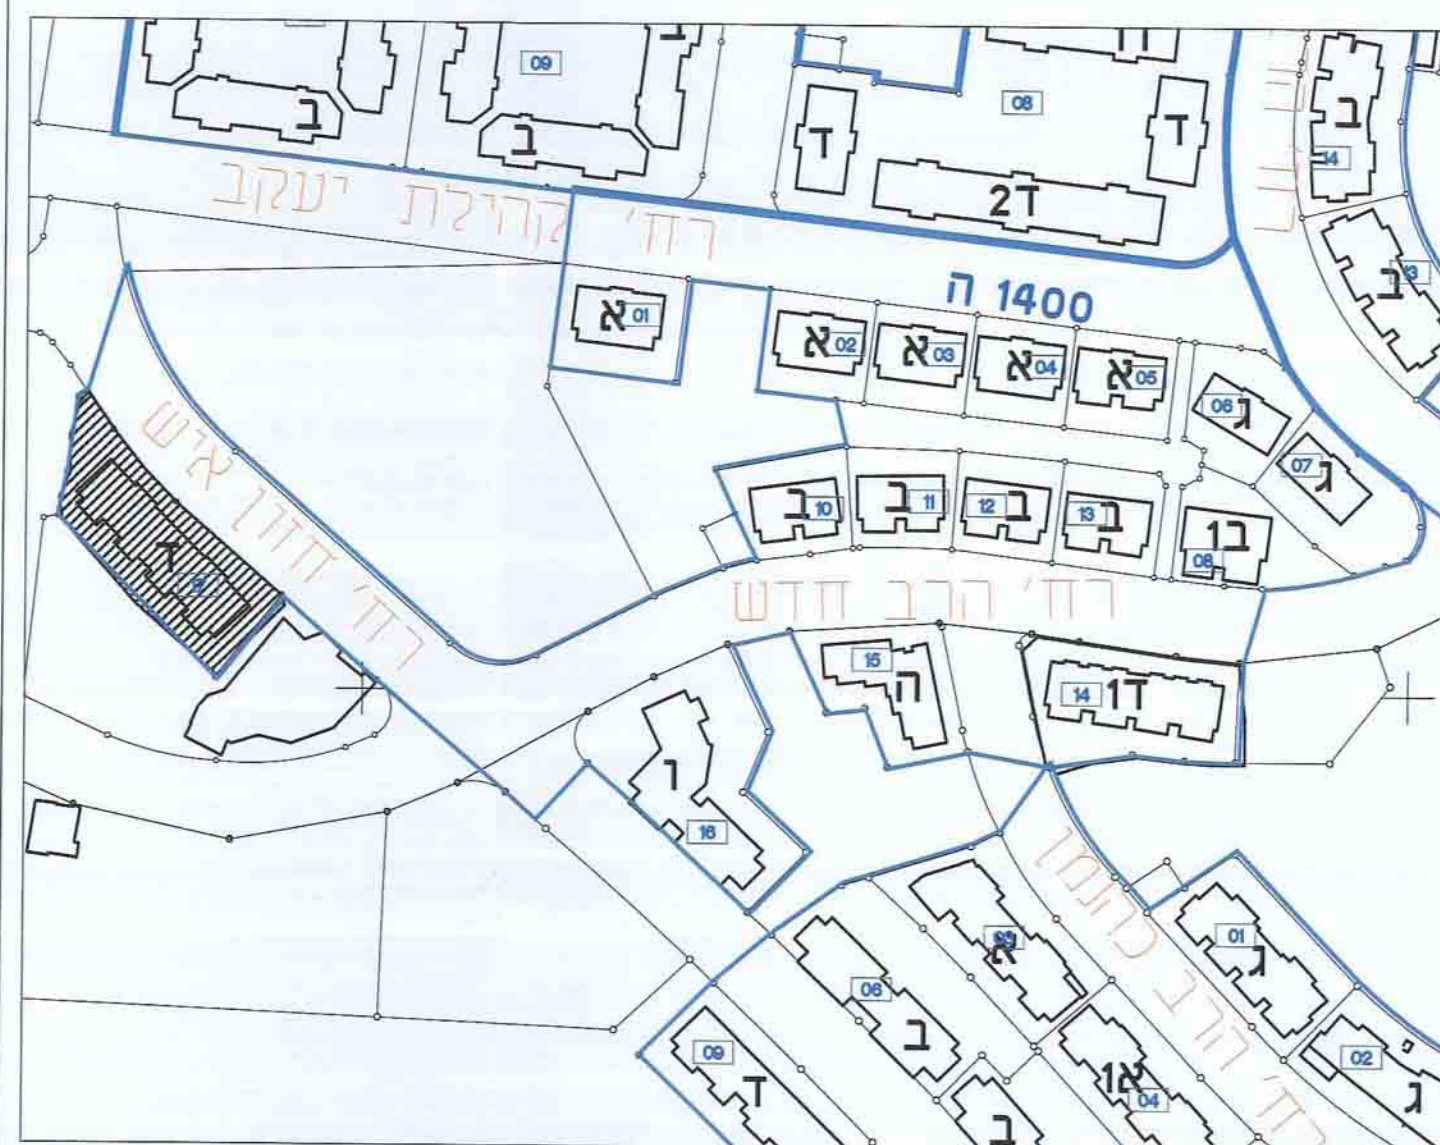


מפת מפתח קנין 1:1250

מחלקת
ר.פ.ס.
אדריכלות
חתימה:


תאריך: 07.01.14

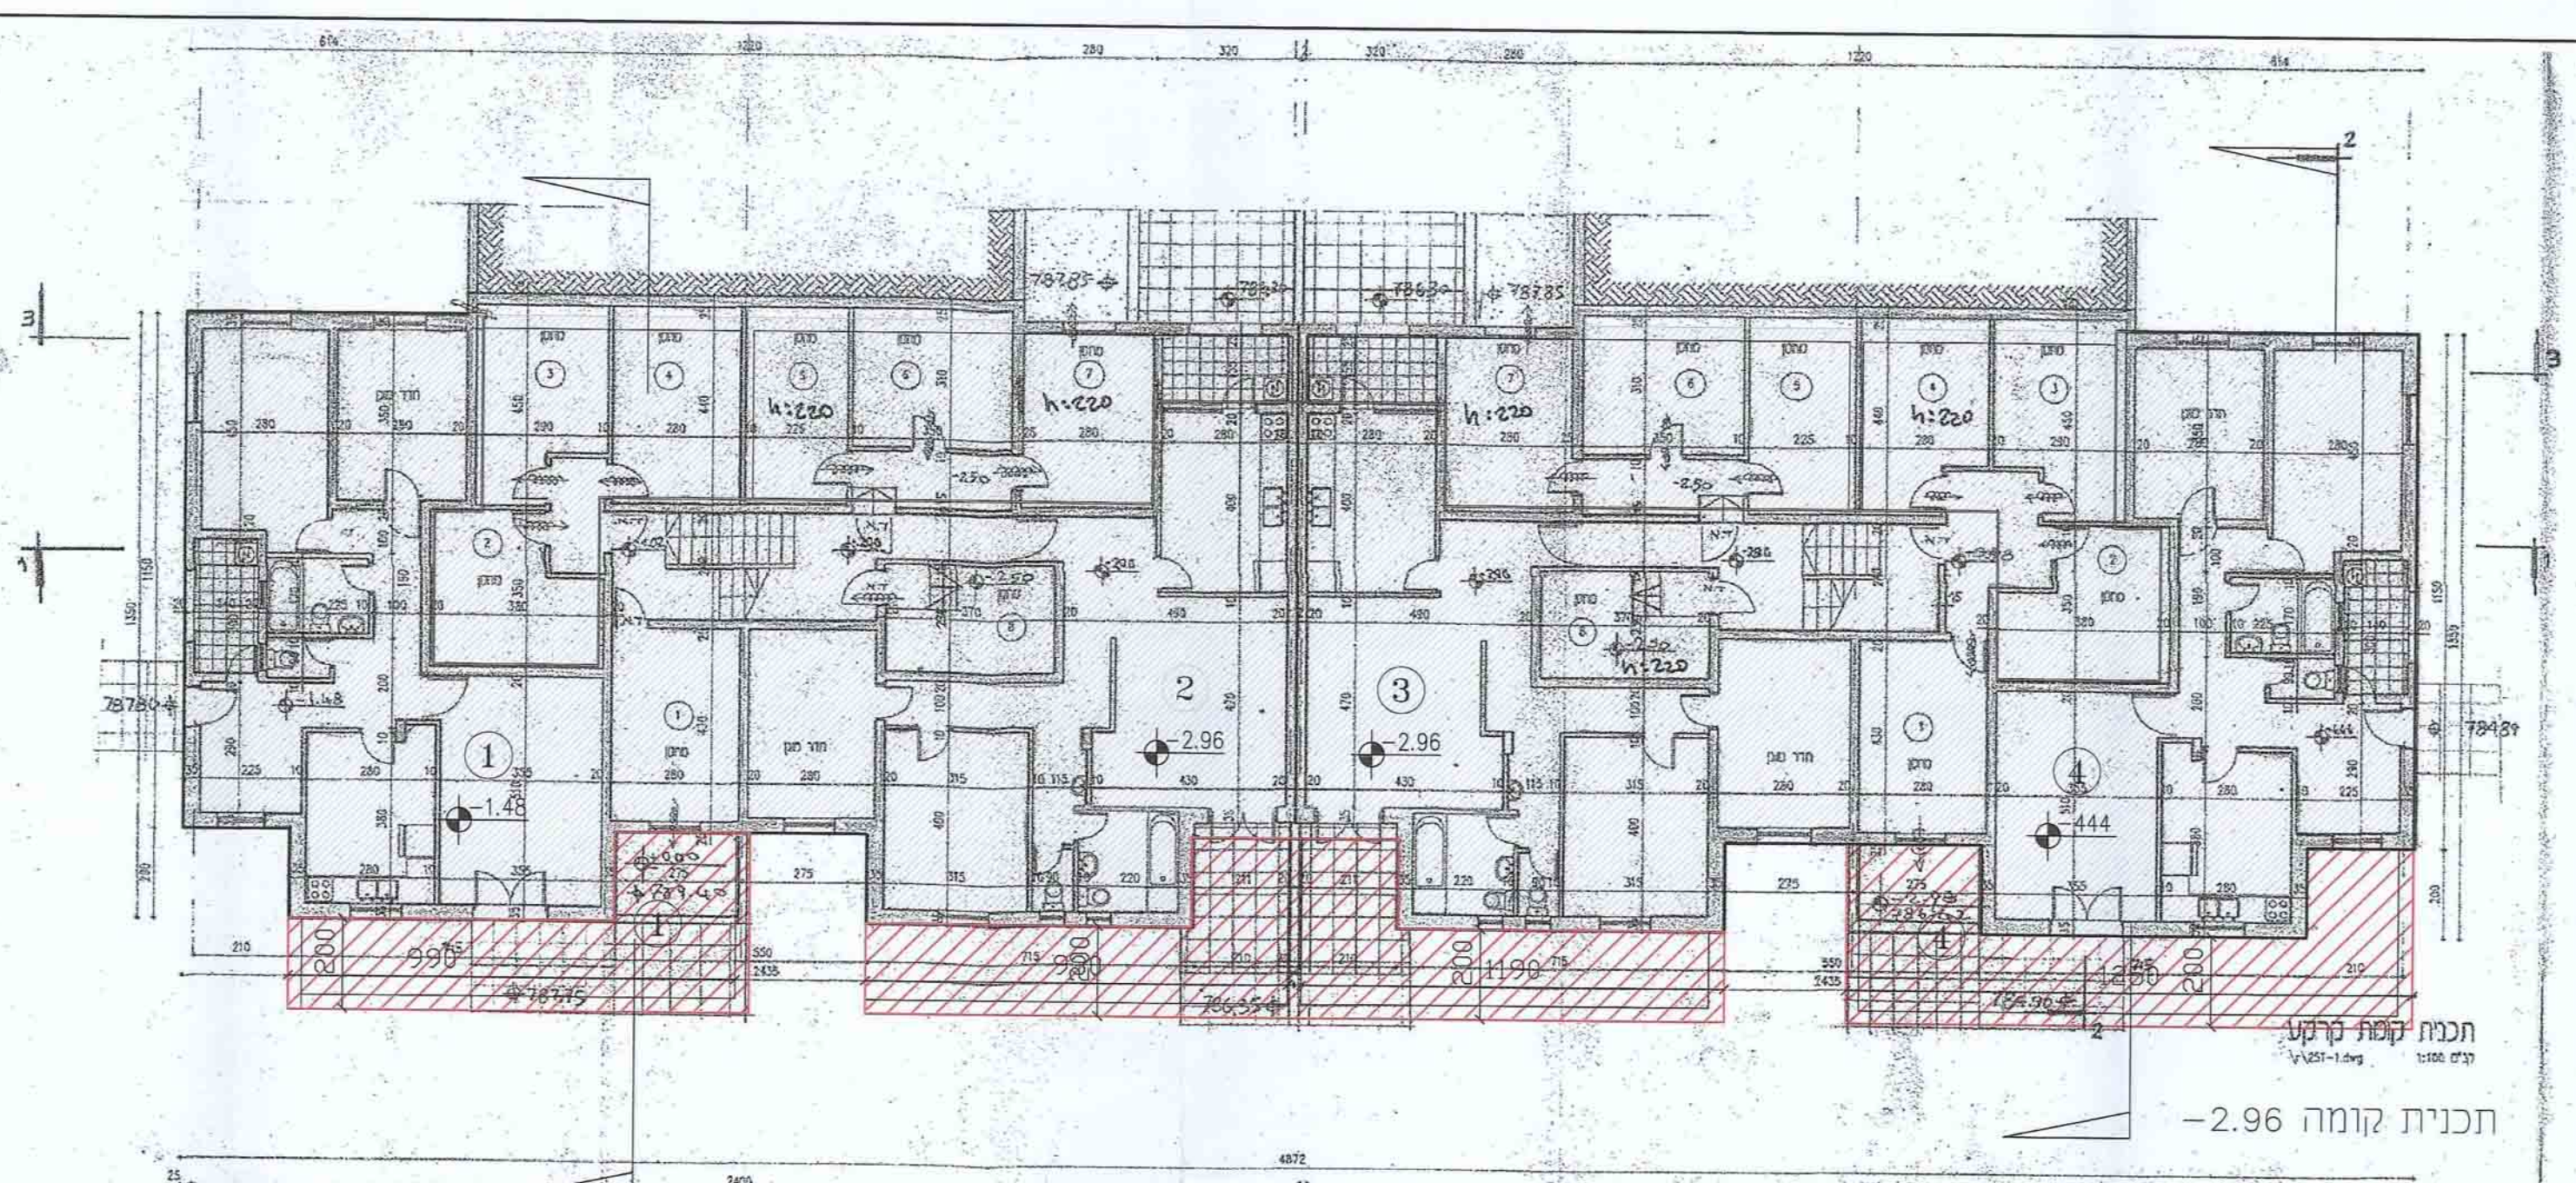


תכנית קומה -2.96

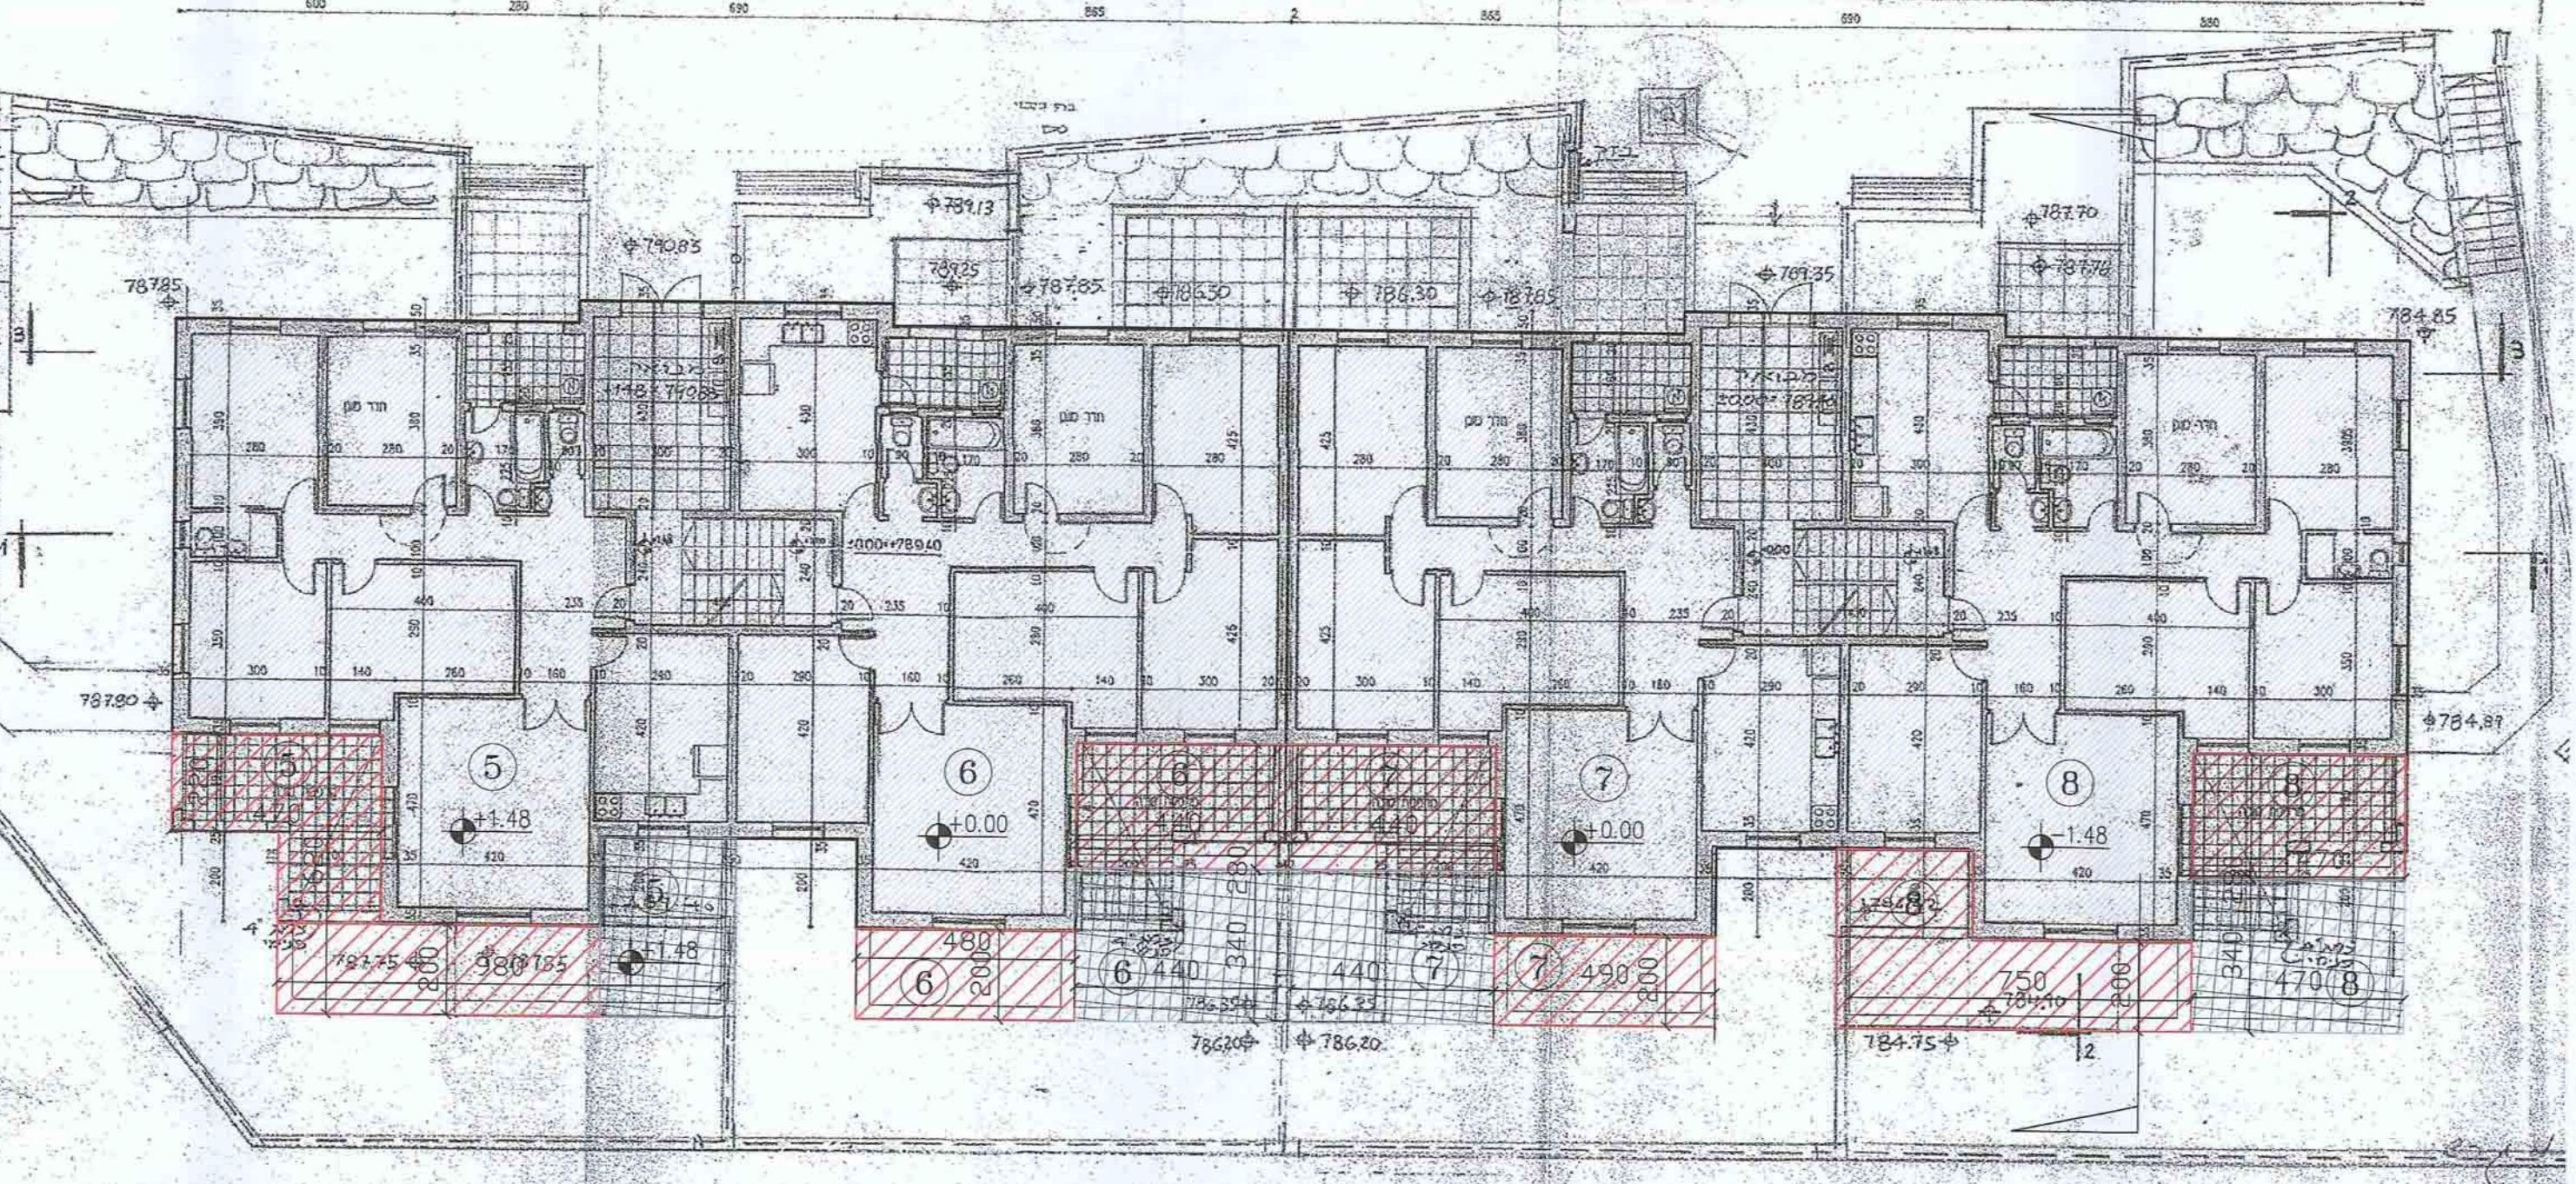


תכנית קומה -0.00

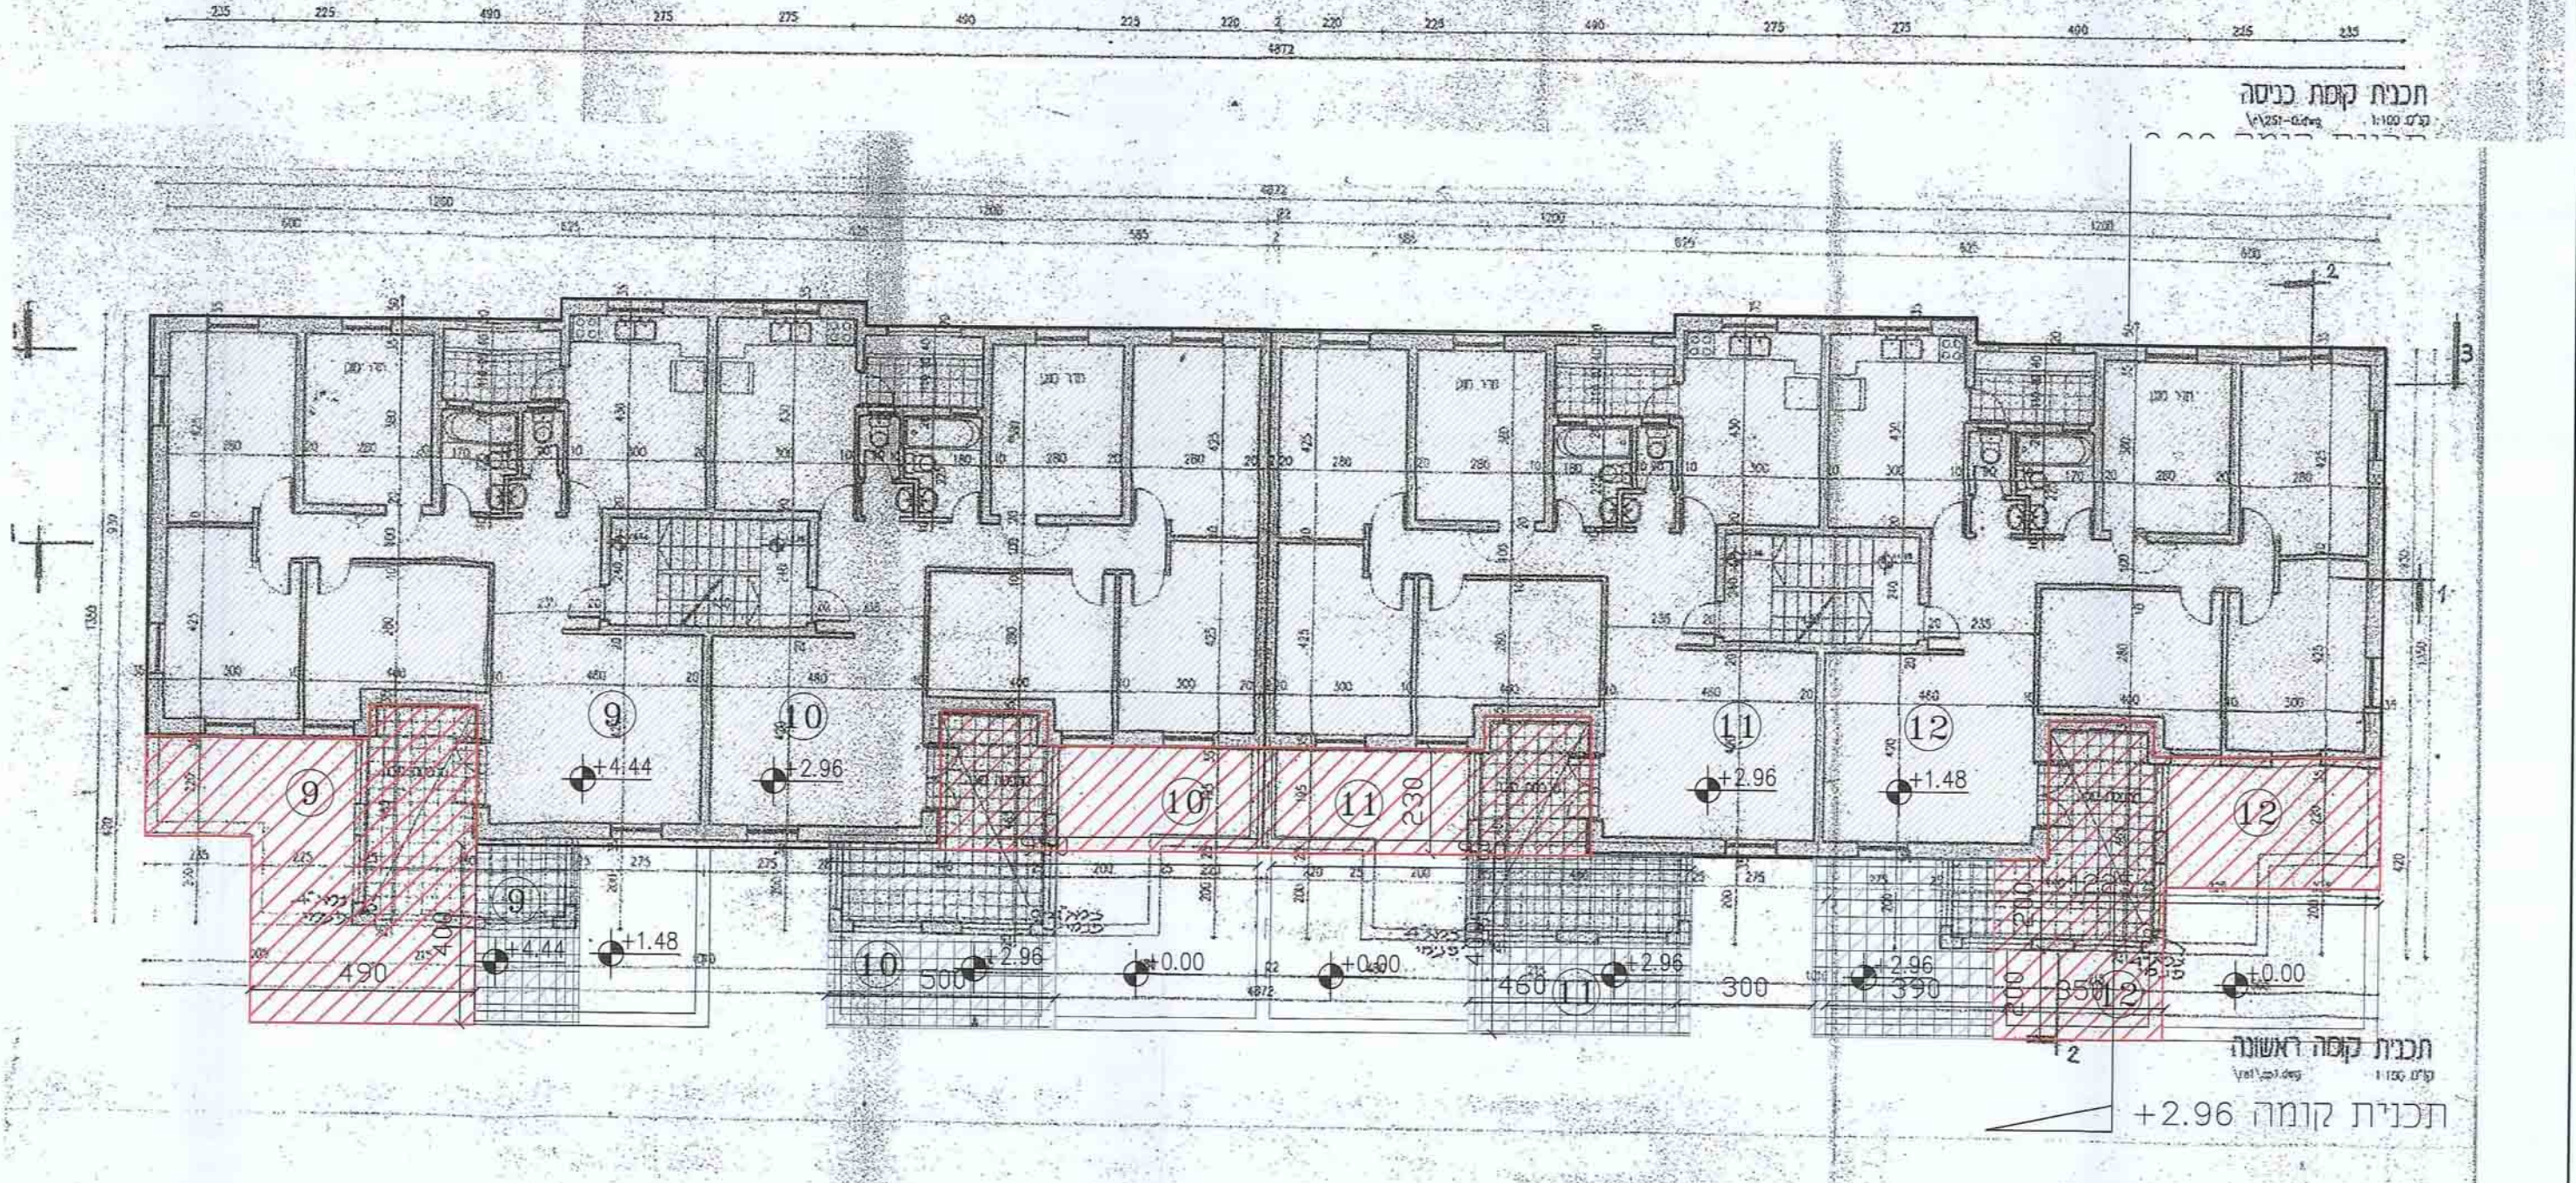


תכנית קומה +2.96

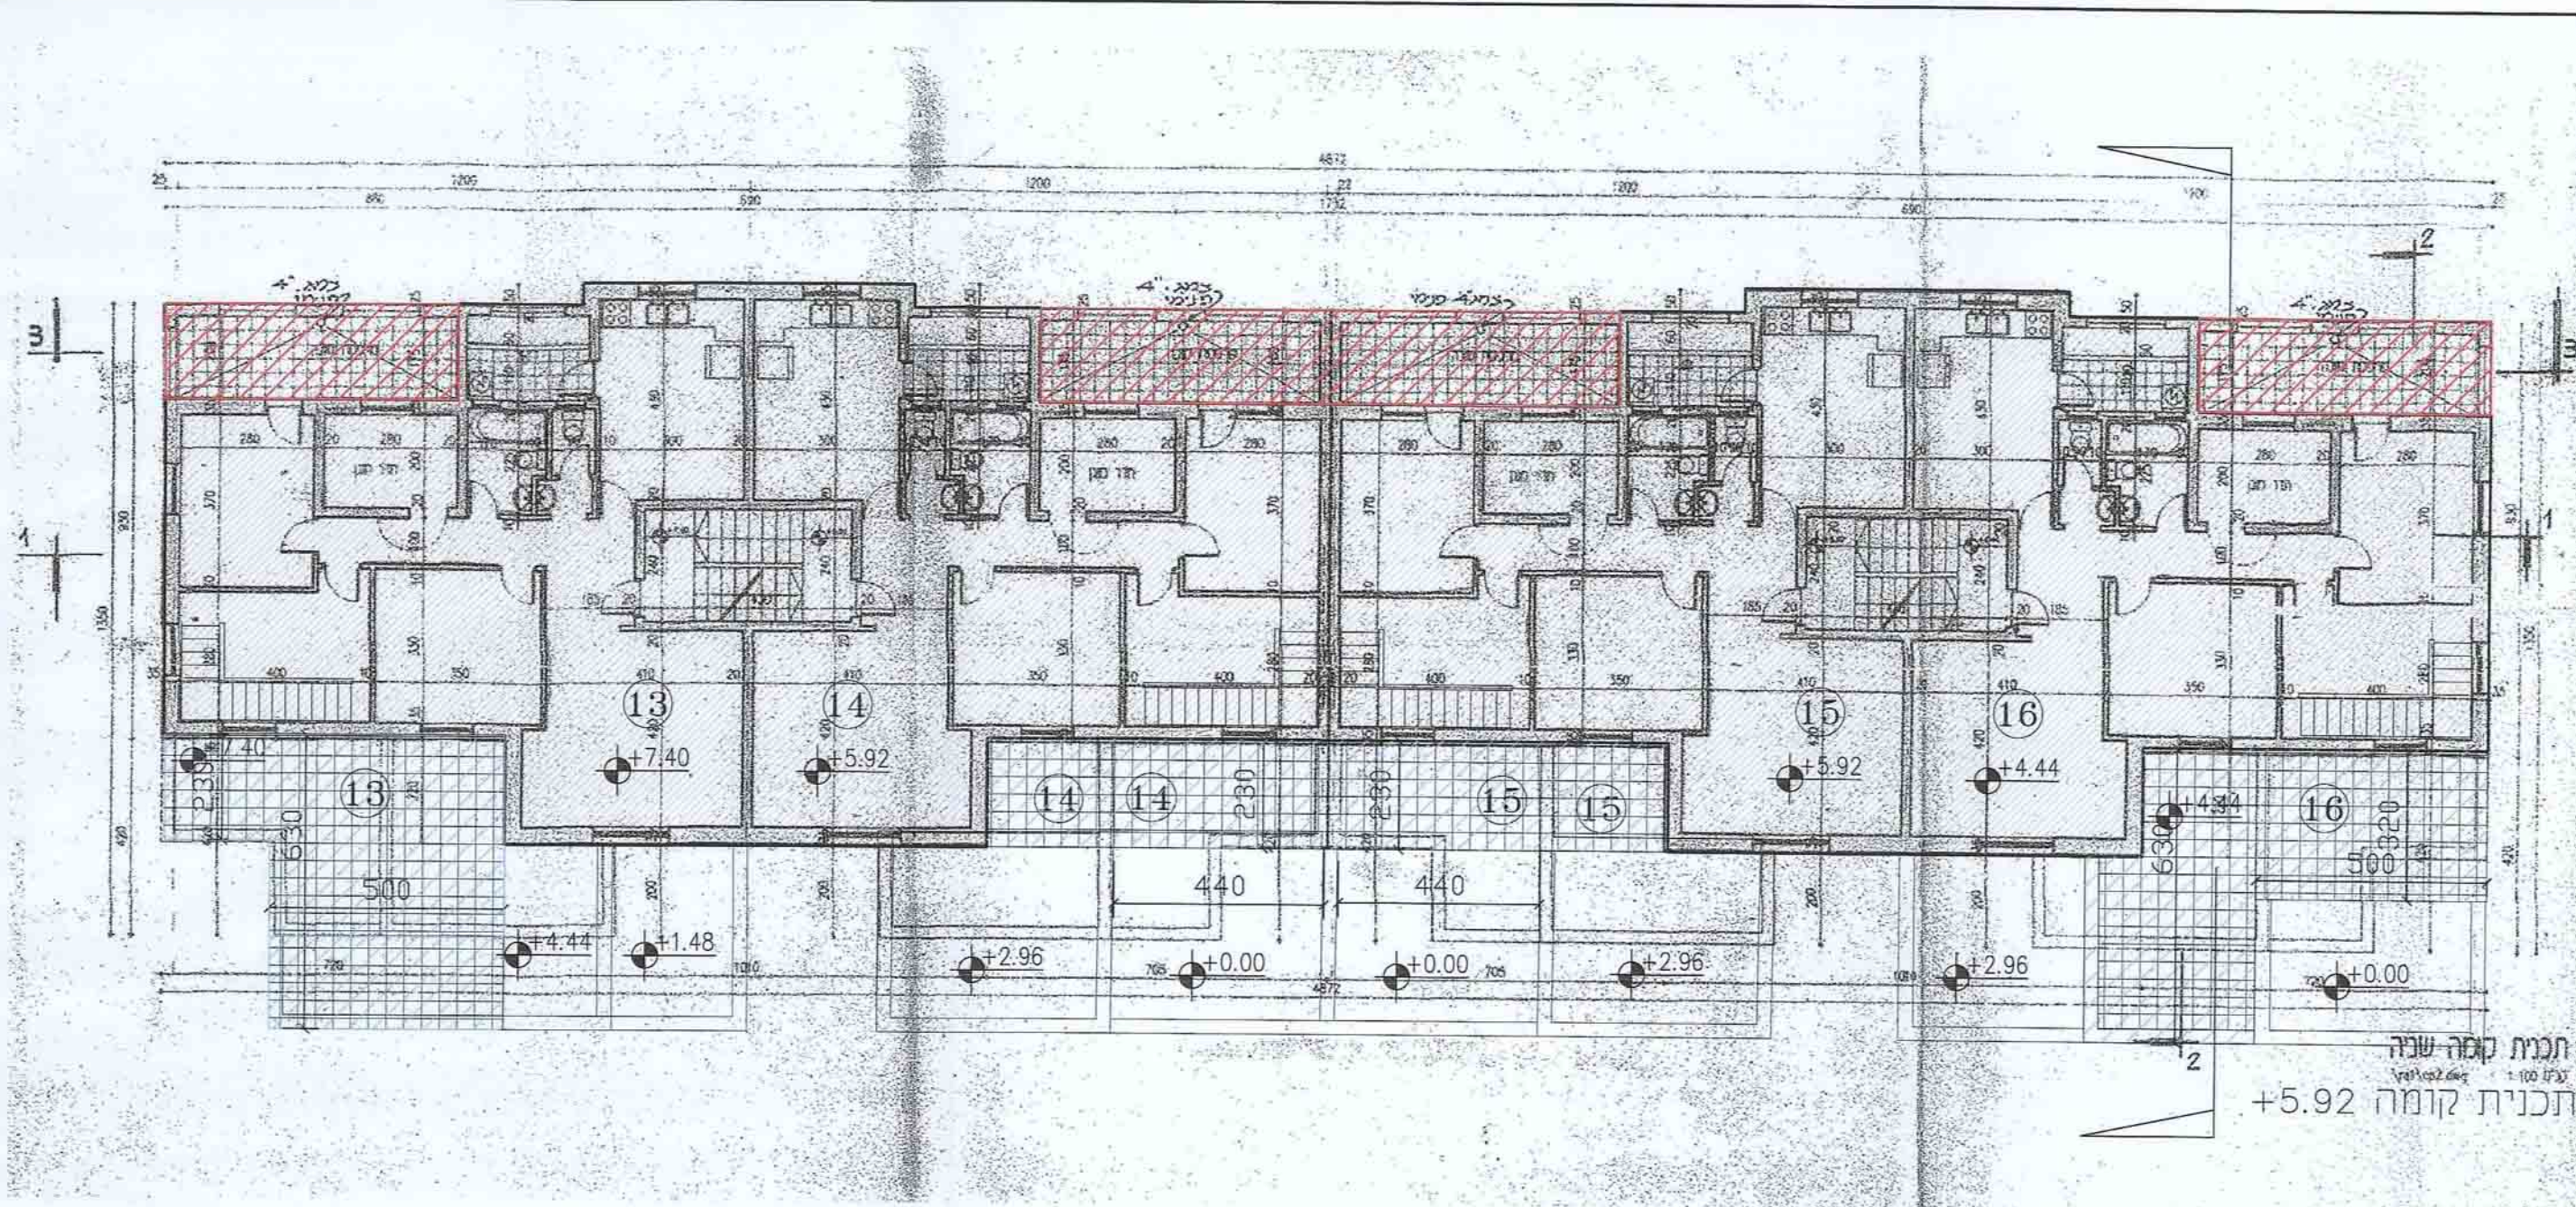


תכנית קומה +5.92

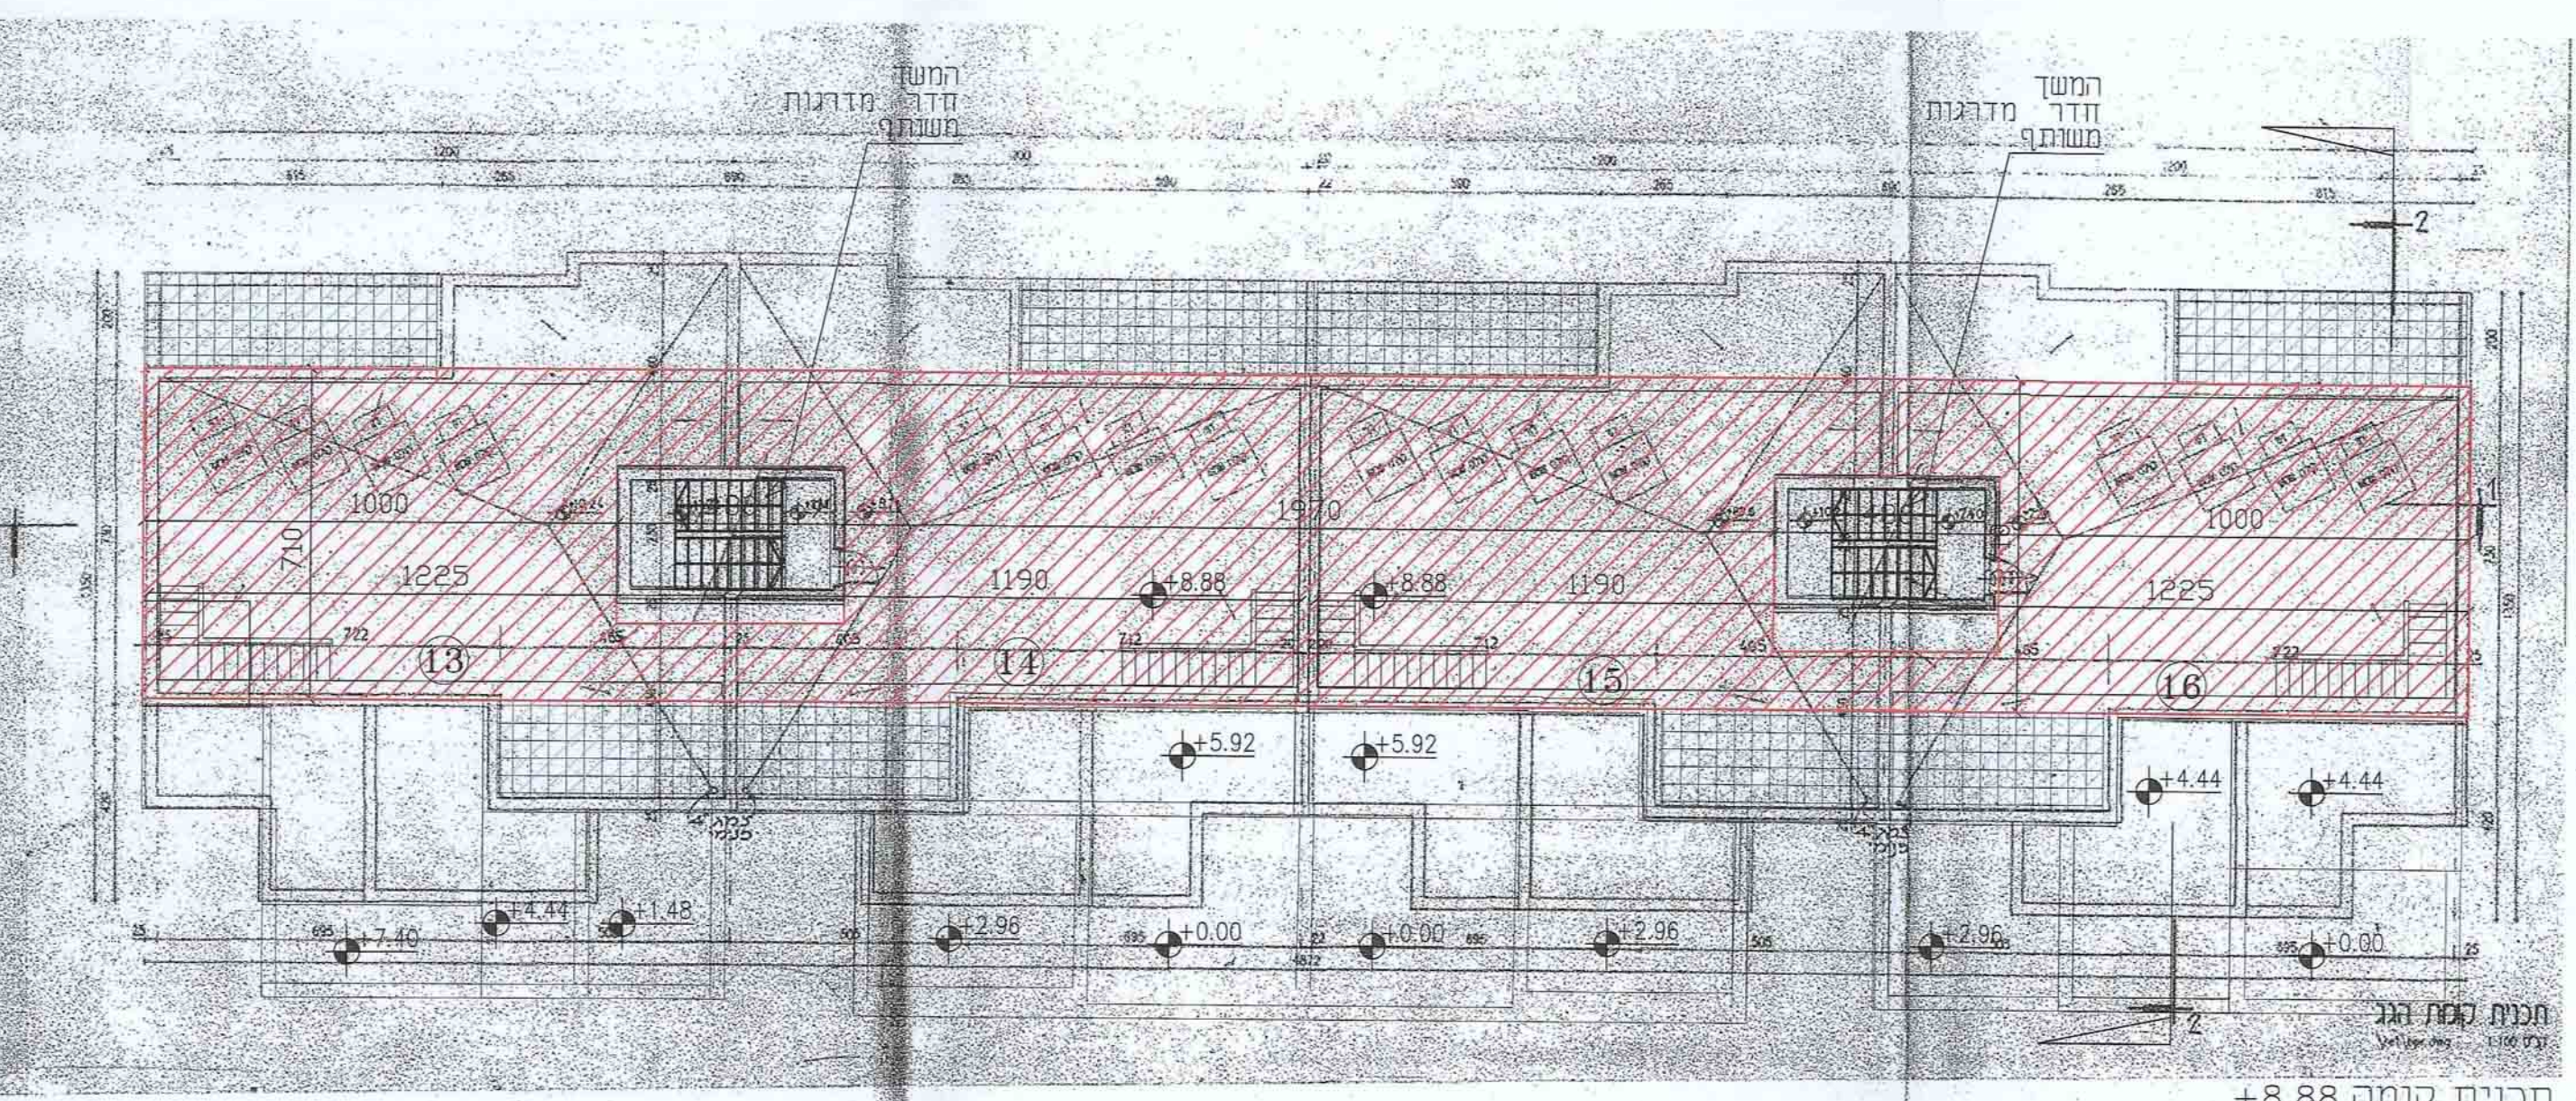


תכנית קומה +8.88

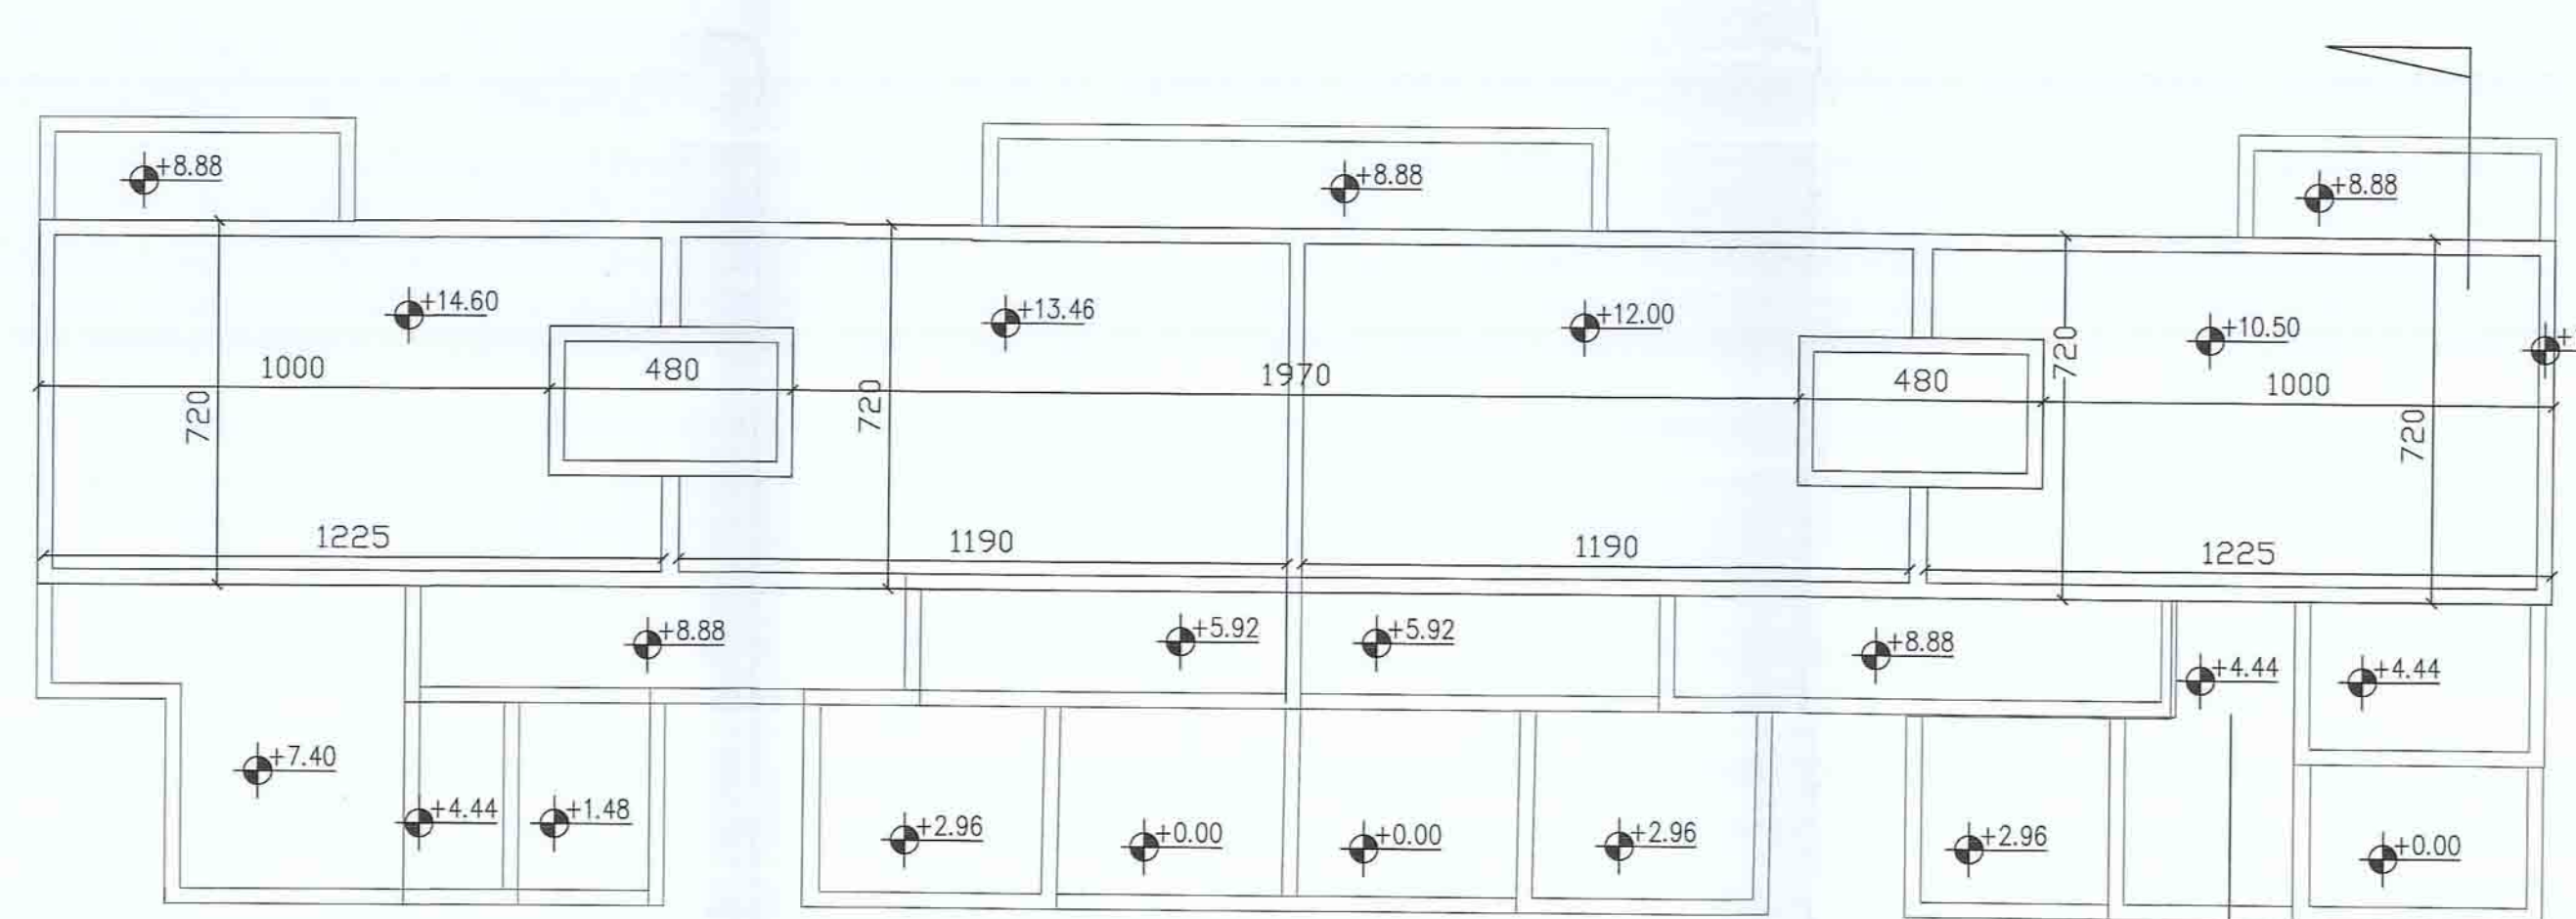


תכנית גג

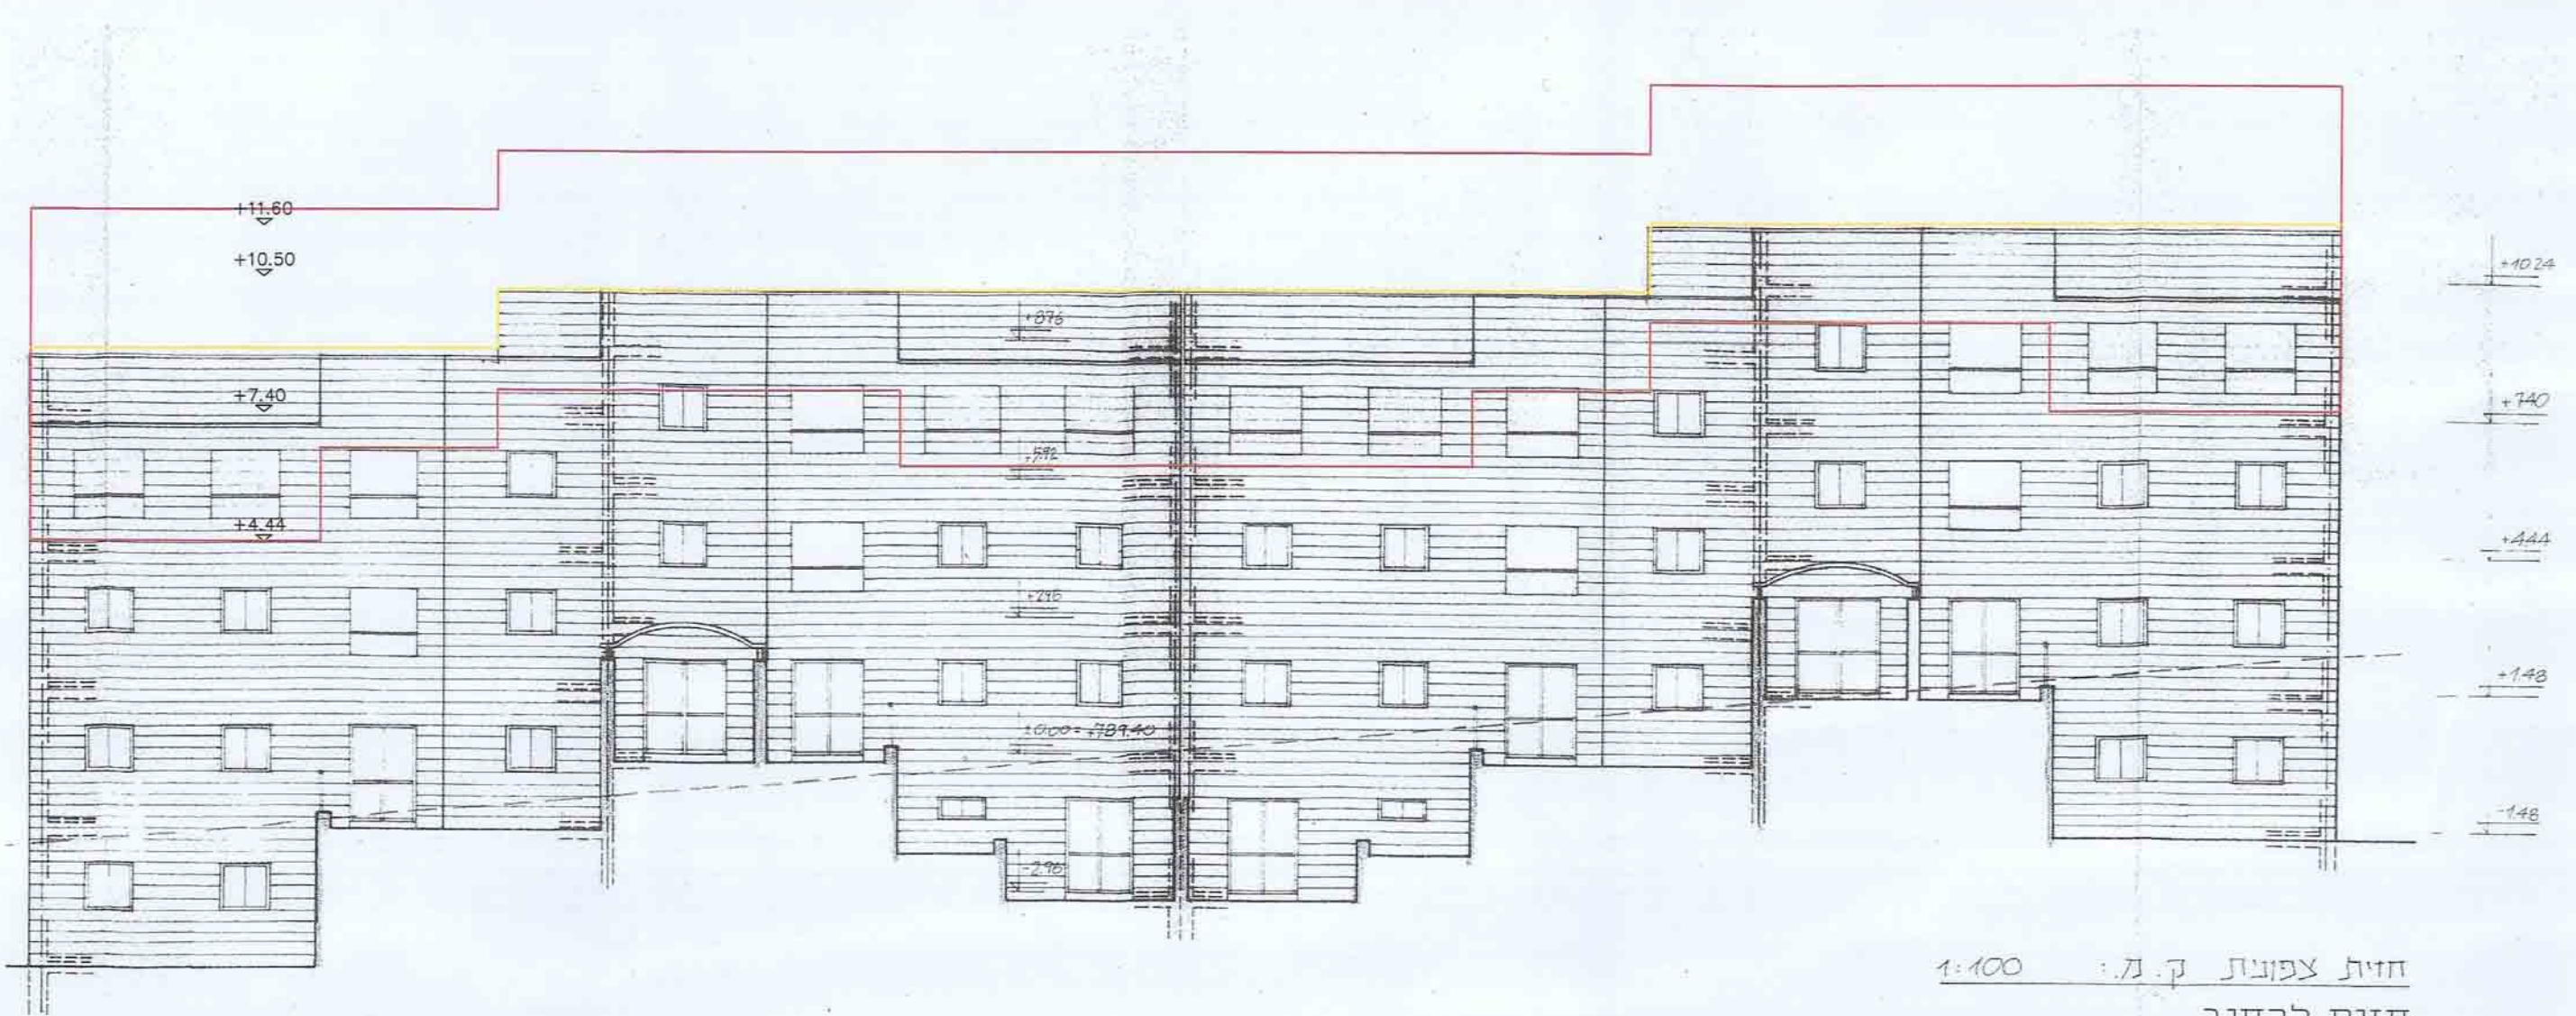



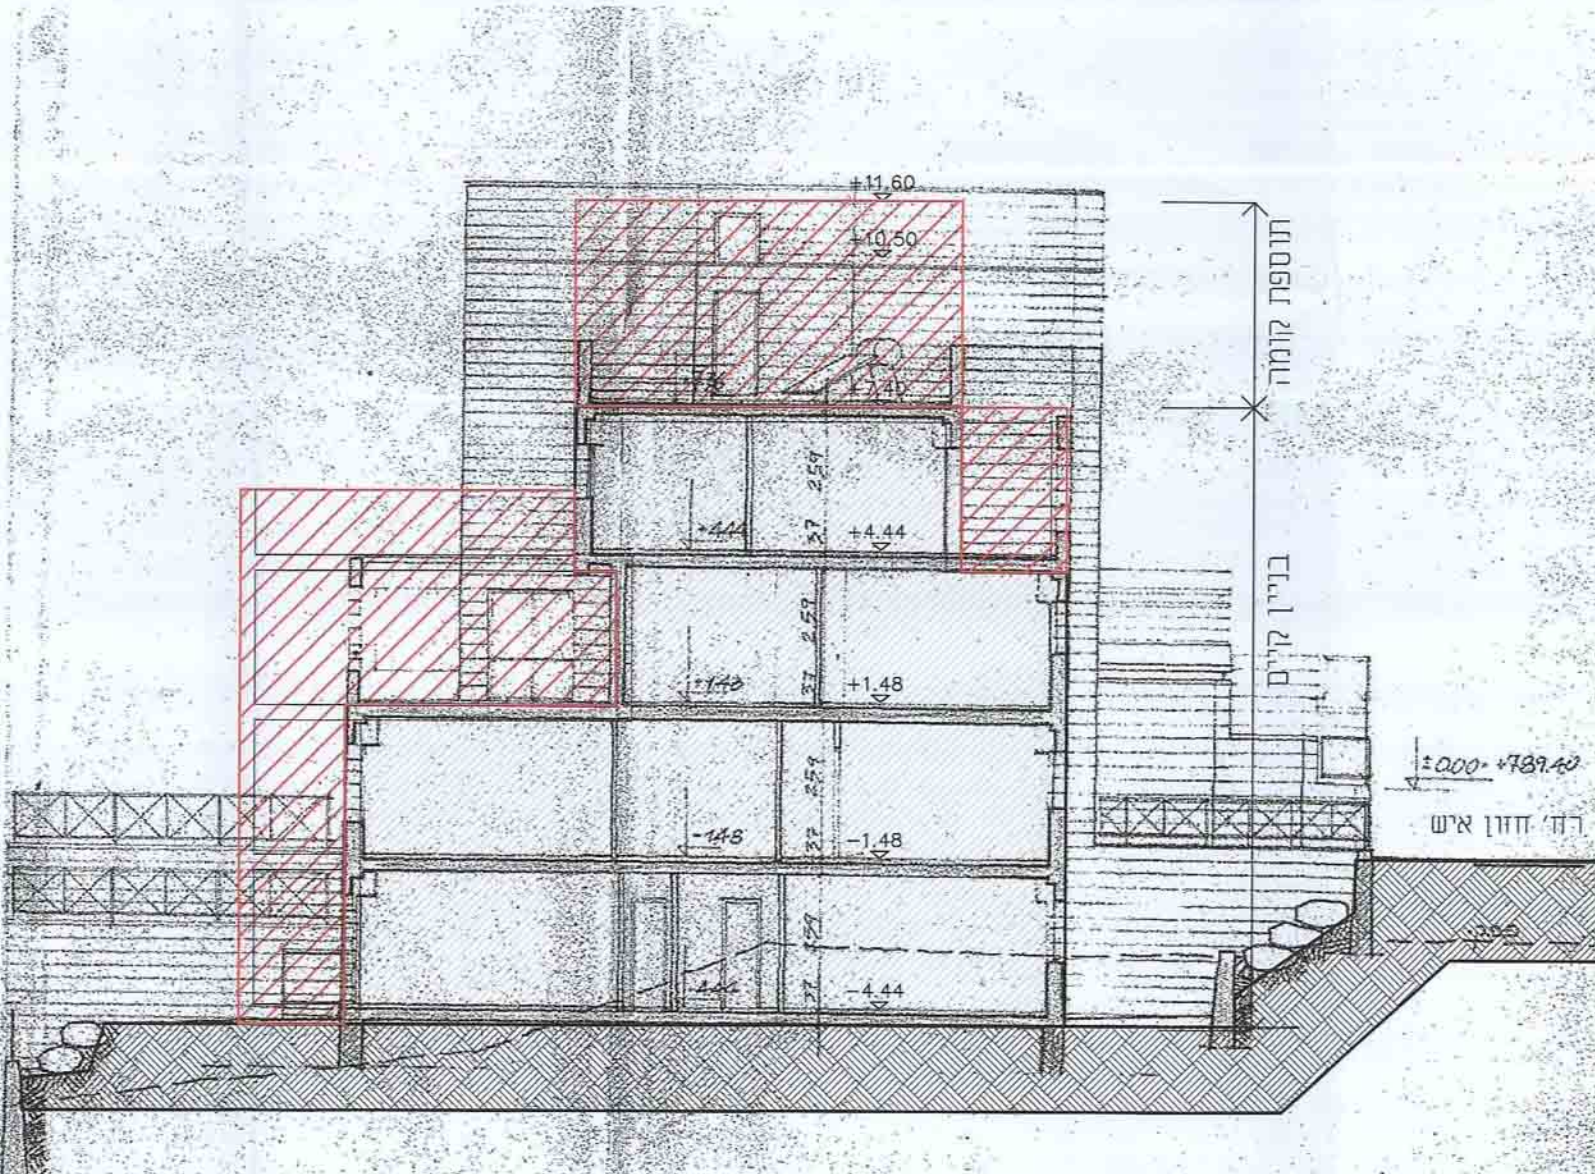


תכנית חתך

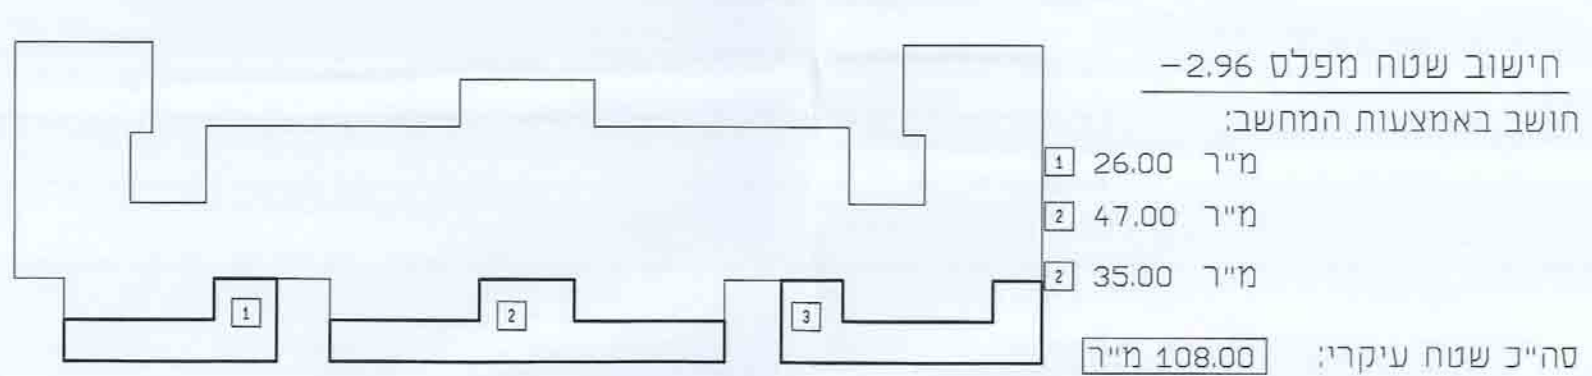



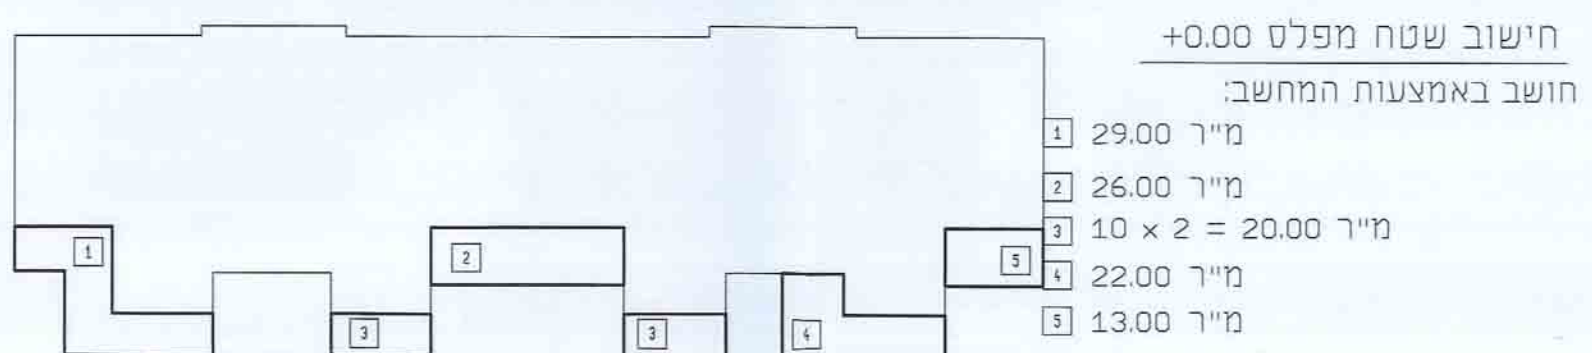



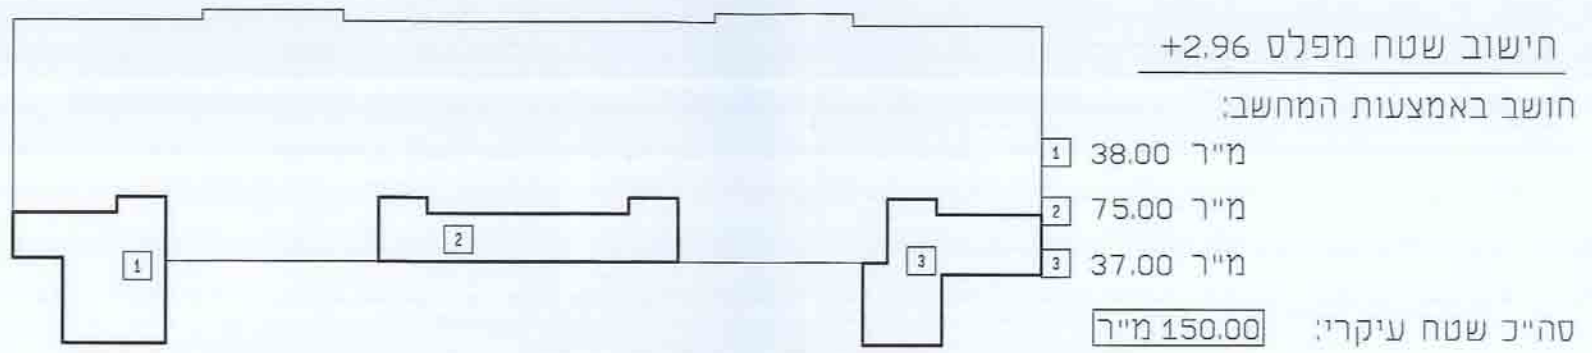


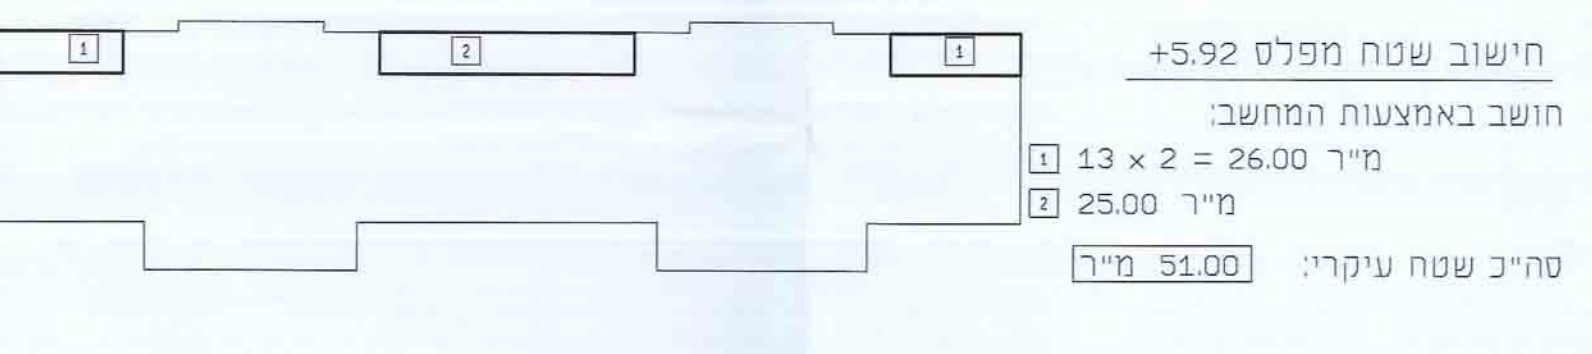


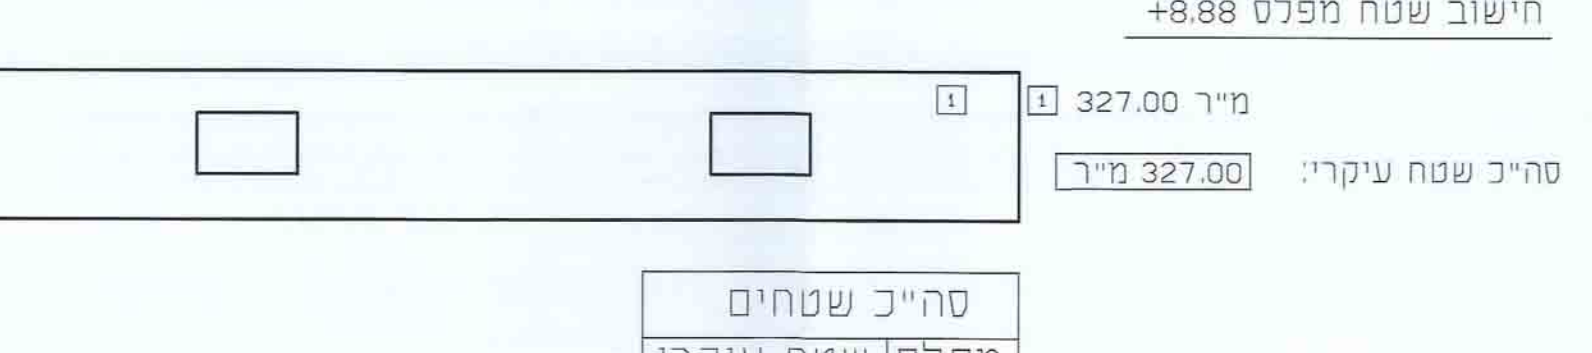


סה"כ שטחים	מפלס שטח עיקרי
108.00	-2.96
110.00	+0.00
150.00	+2.96
51.00	+5.92
327.00	+8.00
746.00	סה"כ

חישוב שטחים קנין 1:250