


# מצב מוצע

קנ"מ 1 : 250

מקרא

- גבול חכנית
- מבנים להריסה כתאי לזווית בניה

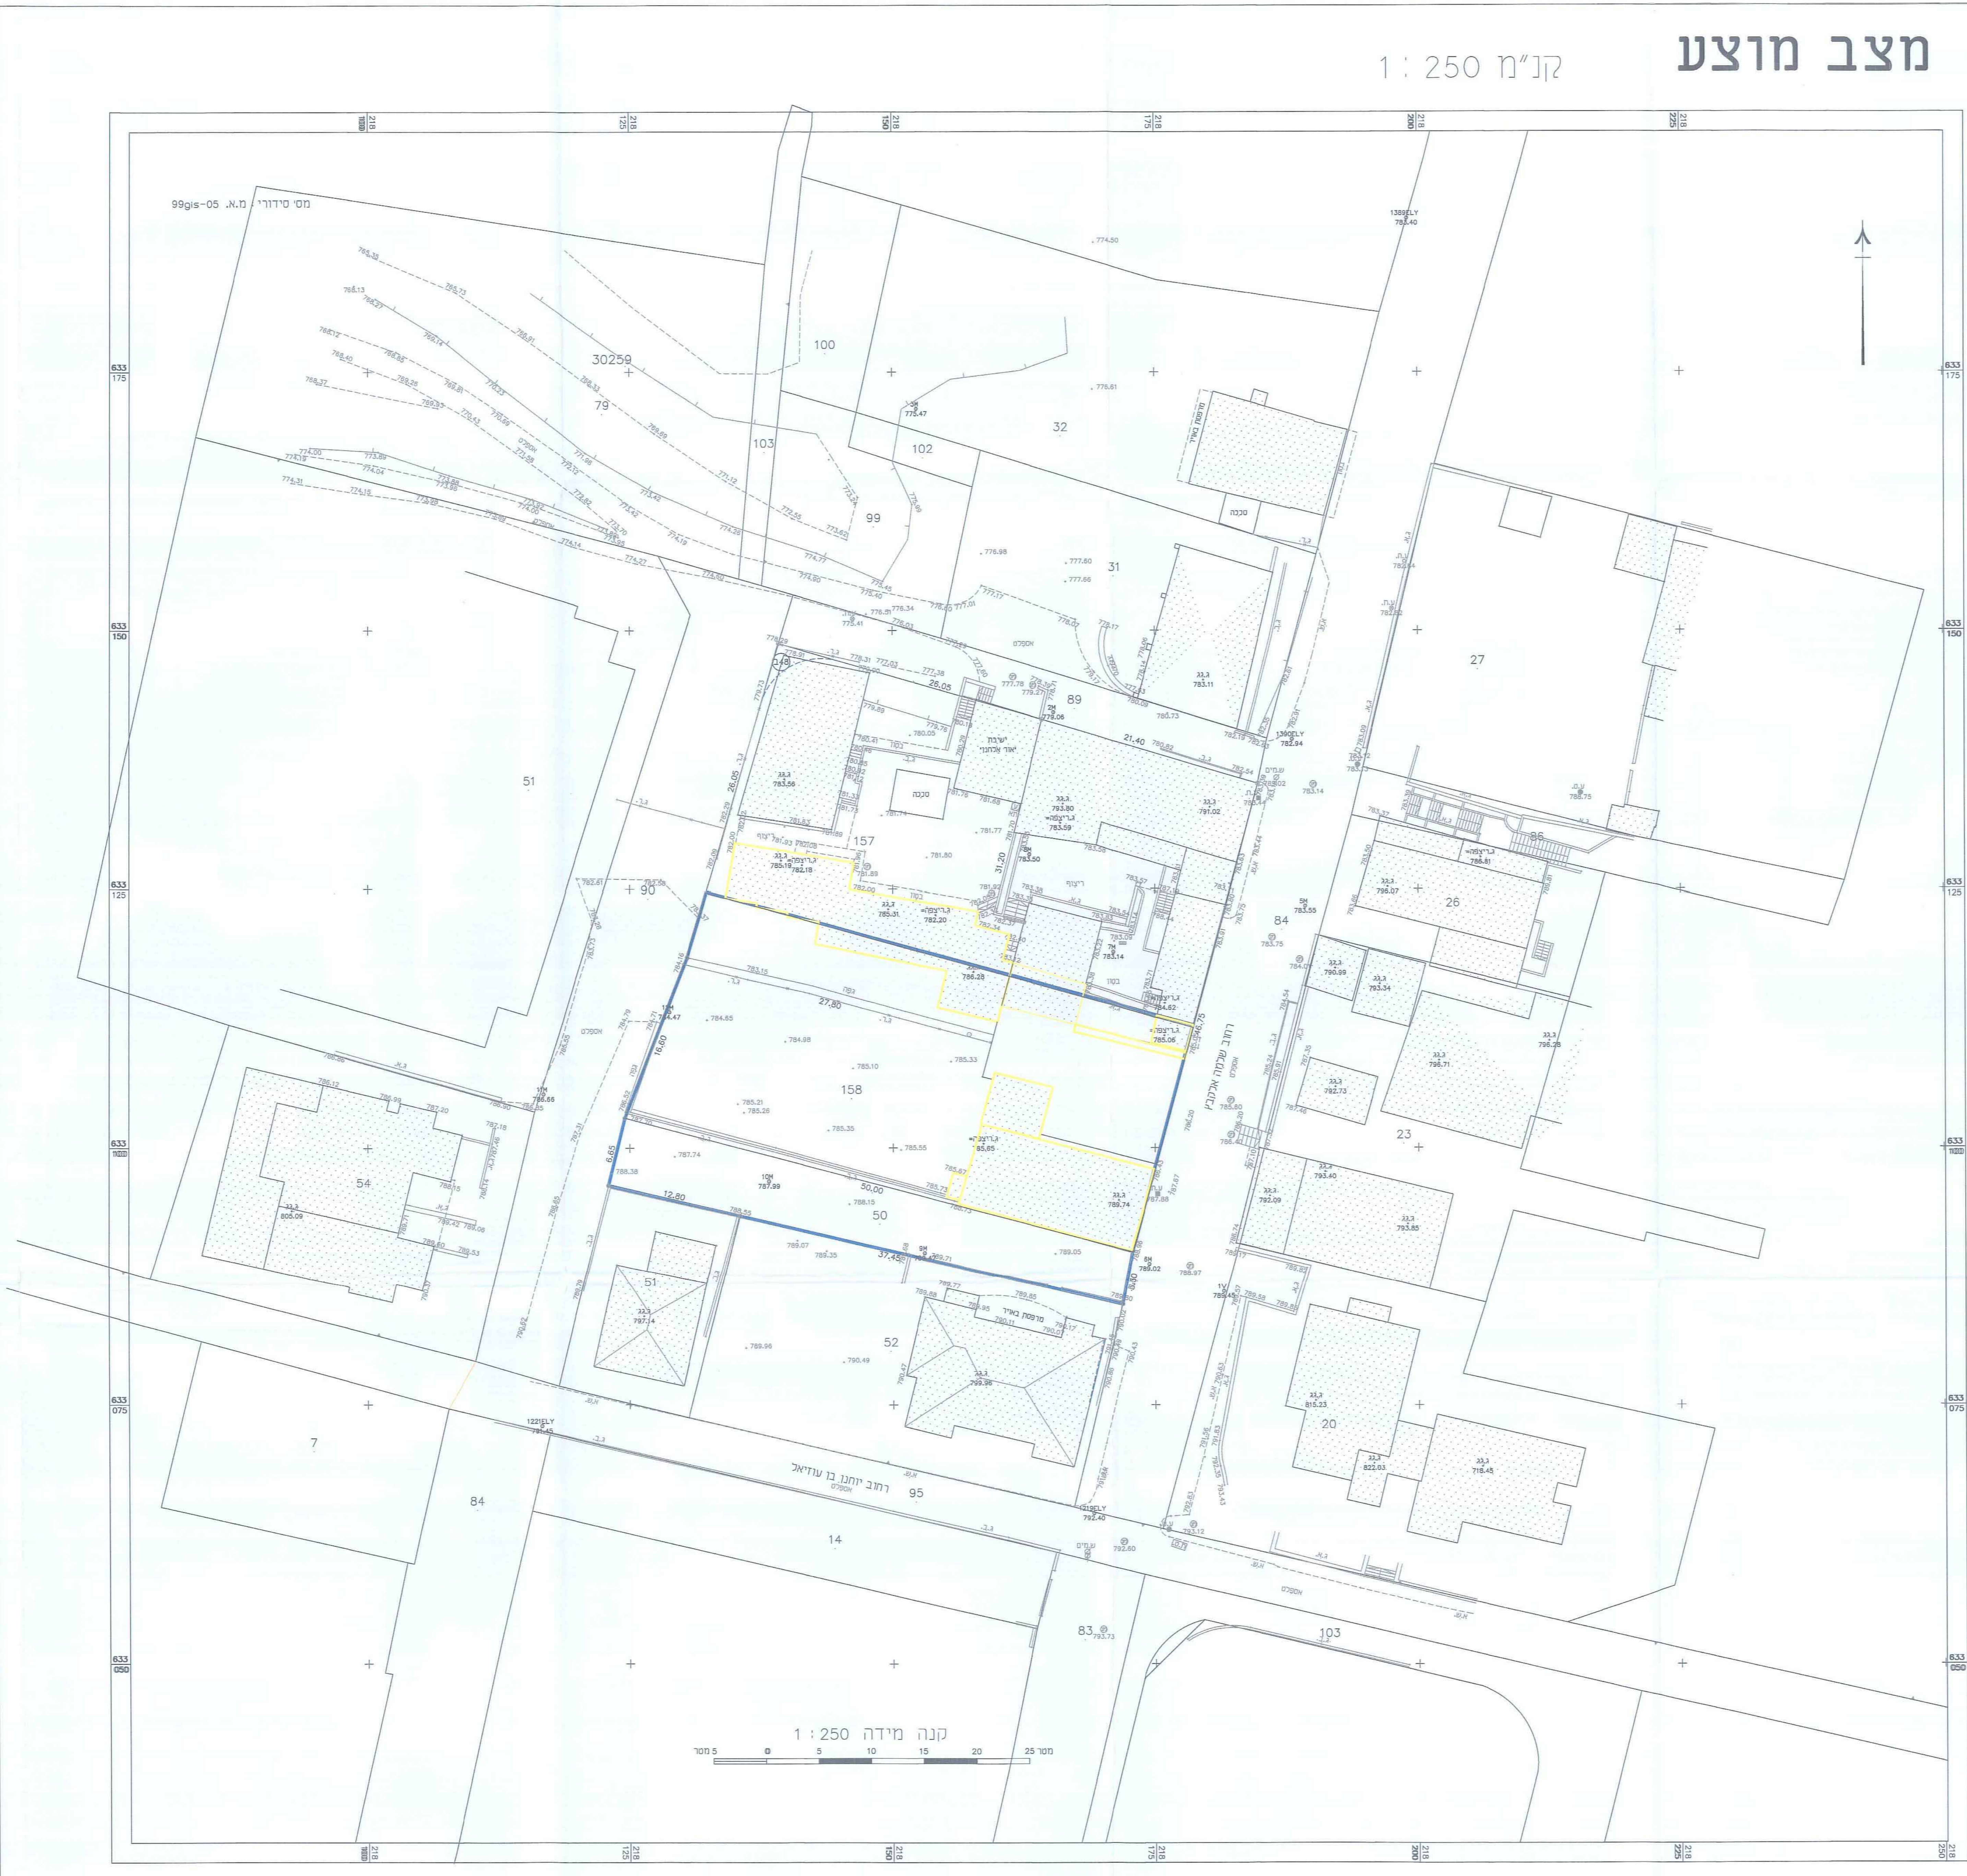

חוק התכנון והבנייה, התשכ"ה - 1965  
תכנית מתאר מקומית

מס' 101-0051615

בנין חדש ברחי אלקבץ 24 גבעת שאול

נספח מבנים להריסה גליון 1 מתוך 1

מחוז	ירושלים
מרחב תכנון מקומי	ירושלים
רשות מקומית	ירושלים
ישוב	ירושלים
תאריך	19.2015
נספח מבנים להריסה	קנ"מ 1:250
שם תרשים 1	-
תרשים נוסף	-
תרשים נוסף	-

שמות וזהימות:

שם:	אדוארד איס
תאריך:	19.11.15
שם:	אדוארד איס
תאריך:	19.11.15

מספר התוכנית 99-05  
 רמת דיוק וצו המכיל והמסמך  
 1 - מידות גישה  
 2 - סו כולל כגבול רחם אנטיסית  
 3 - מידות אנטיסית מלאה ברמת תחיל  
 4. המדידה המפורטת  
 הריני מודיע בזה כי מידות הפסח והפסח פסח  
 המבטות הפסח רחם המדידה 30.08.15  
 ביום  
 והיא תכנה לפי חוקת נולח מוחל ברחם  
 קיומה חוק המדידה והפסח 30.08.15  
 שם המדידה  
 אדוארד איס  
 חתימה  
 19.11.15

מדידת תוכנית - מרחב ירושלים  
 מ.א. התכנון והבנייה התשכ"ה - 1965  
 אדוארד איס  
 מדידת תוכנית והבנייה  
 מ.א. התכנון והבנייה התשכ"ה - 1965  
 אדוארד איס  
 מדידת תוכנית והבנייה