

## תכנית מספר

חברות תנועה וחנייות

1:250 10.7

חוק התכנון והבניה, התשכ"ה - 1965  
מצעד המנוח - מסגרת ופוזיציות

למשך 10 שנים

מחזור : ירושלים



שלב: מילוי תנאים למתן תוקף

|           |           |
|-----------|-----------|
| 437001-08 | 437001-01 |
|-----------|-----------|




אמאב תחבורה

|                                                |                                                    |
|------------------------------------------------|----------------------------------------------------|
| רח' וירקון 6<br>רמת-גן 52521<br>03-7547754, 70 | רח' יד חרוצים 4<br>ירושלים 93420<br>02-6226992, 70 |
|------------------------------------------------|----------------------------------------------------|

תאריך: 30.11.14

1747\TABAN\TOKEF\TNUA\ 437001-

744.50 מ"פ

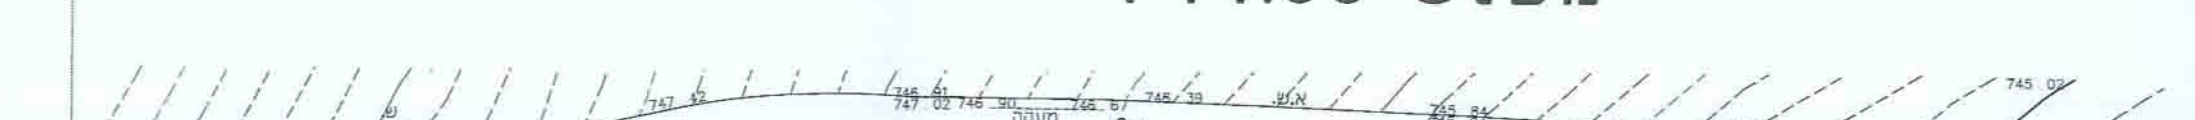

741.50 ₪



נווה יעקב

[illegible]

|   |                             |
|---|-----------------------------|
| 1 | משאיות 9-30<br>מושאיות 7-50 |
|---|-----------------------------|

|         |              |
|---------|--------------|
| 1115311 | מספר החוכניה |
|---------|--------------|

הערות

1. המדידה נעשה לרשת קואורדינטות ארצית מ" נקודות GPS 9522RC, 9544RC
2. המדידה נעשה לרשת גבהים ארצית BM 741.130=9544RC