
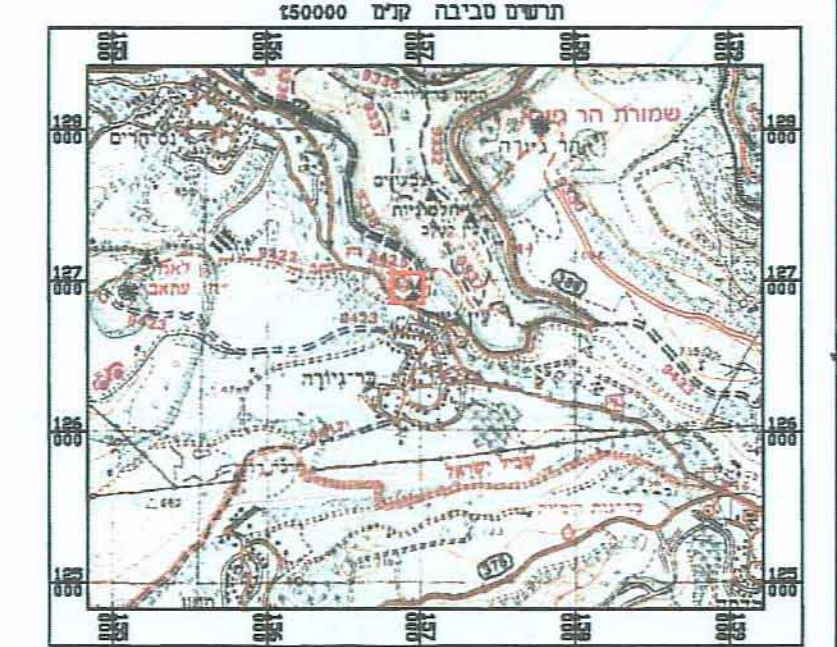


# תכנית מס' 151-0173500

## מוקד יער - פארק ארה"ב

נדיקת שדה ראיה  
קני"מ 1:500

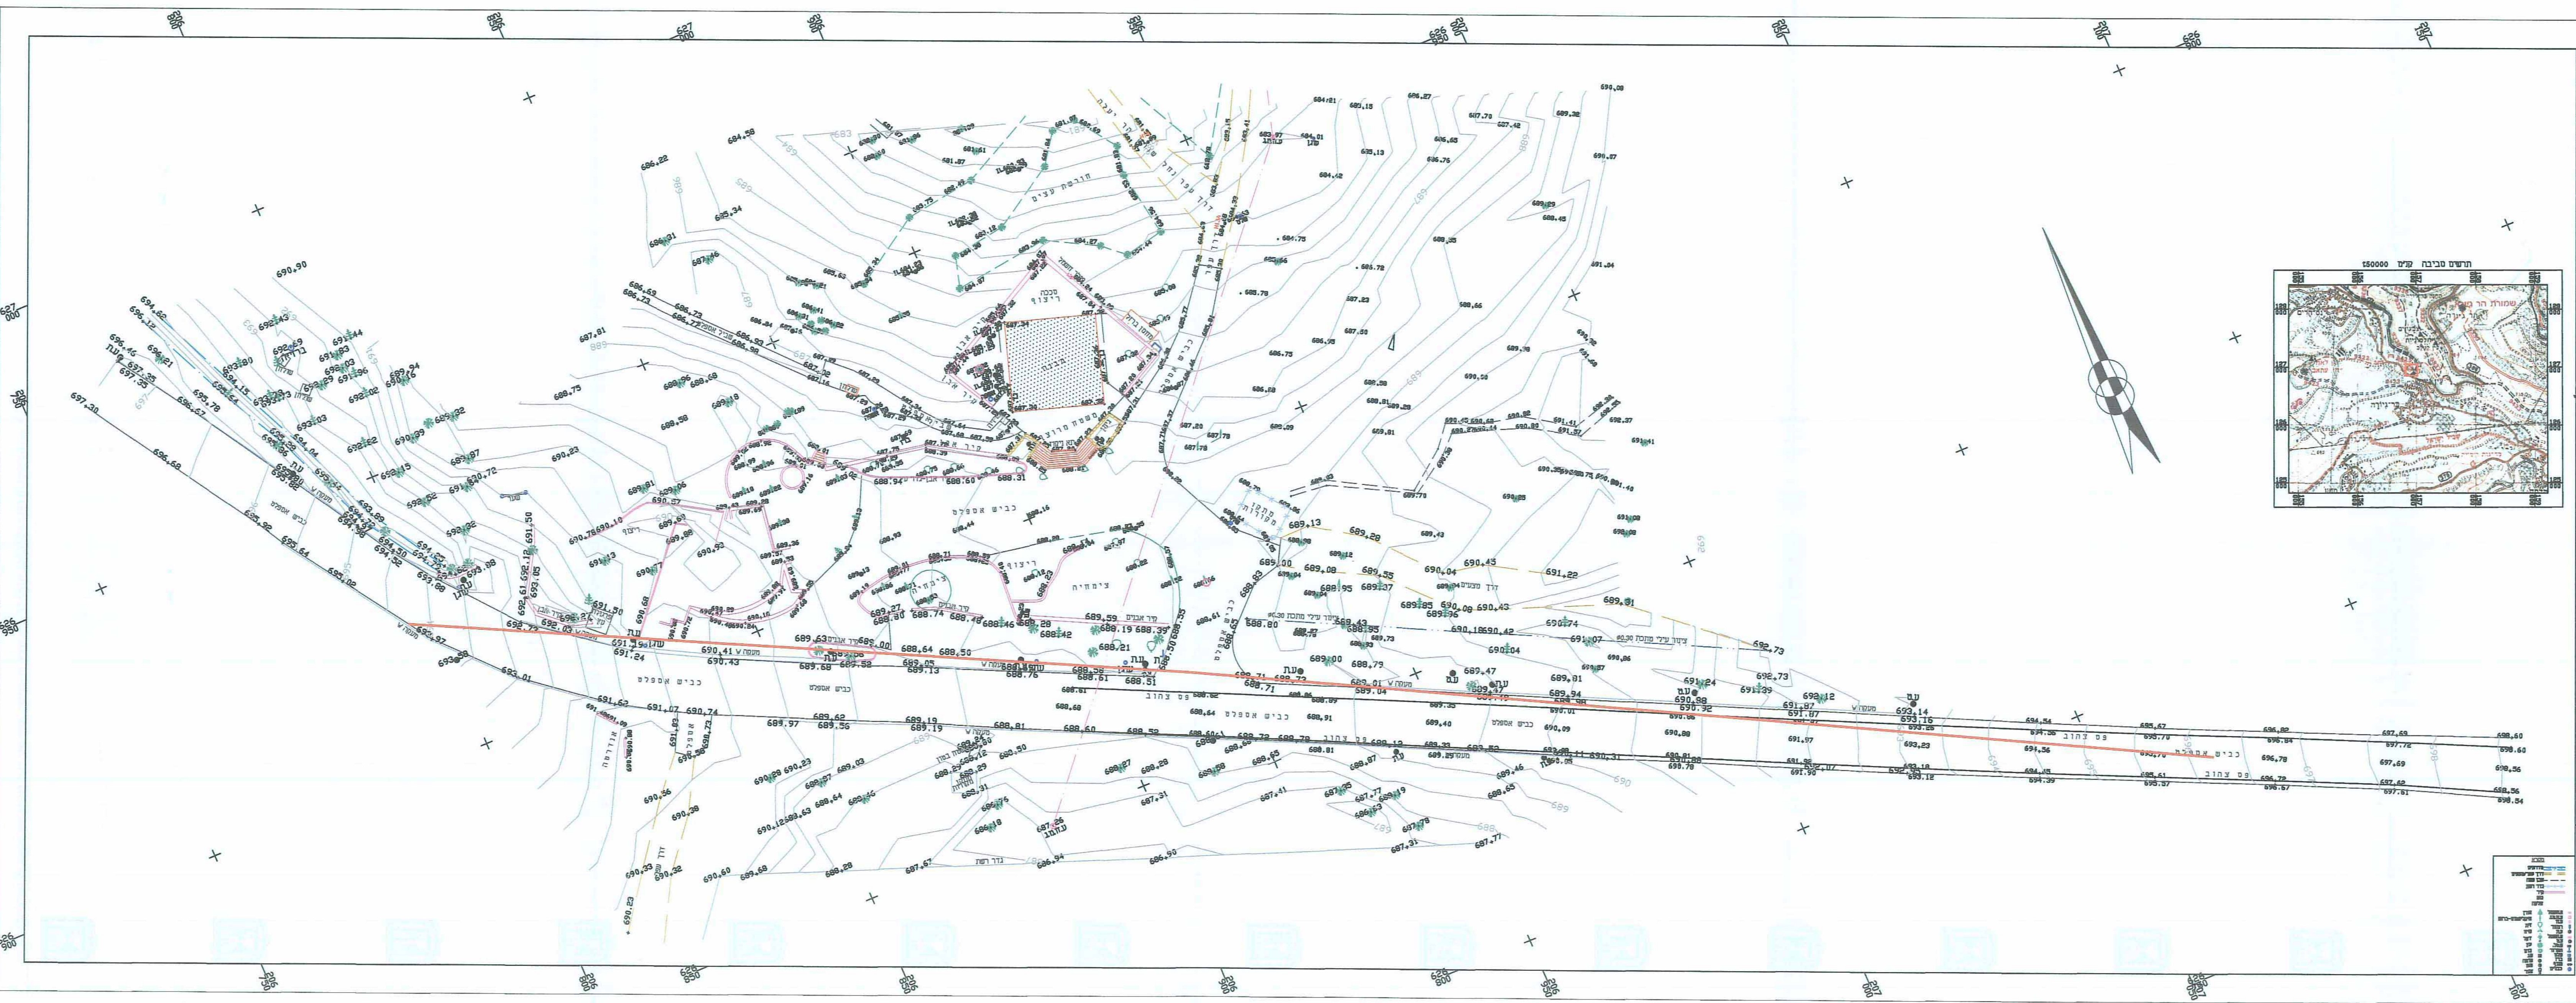

חוק התכנון והבניה, התשכ"ה - 1965  
 משרד הפנים - מחוז ירושלים  
 הוועדה הפיקוחית לתכנון:  
 18.1.14  
 לאשר את התכנית

התכנית לא נקבעה טעונה אישור השר  
 התכנית נקבעה טעונה אישור השר  
 תאריך: יו"ר הוועדה המחוזית

חנה לברך פרויקטים החברתיים בר"מ  
 ת.ד. 88 רעננה 43100  
 טל: 054-3200282  
 פקס: 09-7428318  
 E-mail: ruth\_levar@yahoo.com

רמי בן חיים  
 מודד מוסמך רישון 723  
 הכשרת הישוב 10, ראשלי"צ  
 טל: 03-9613720  
 פקס: 03-9612673  
 דוא"ל: Ram@ram.org.il