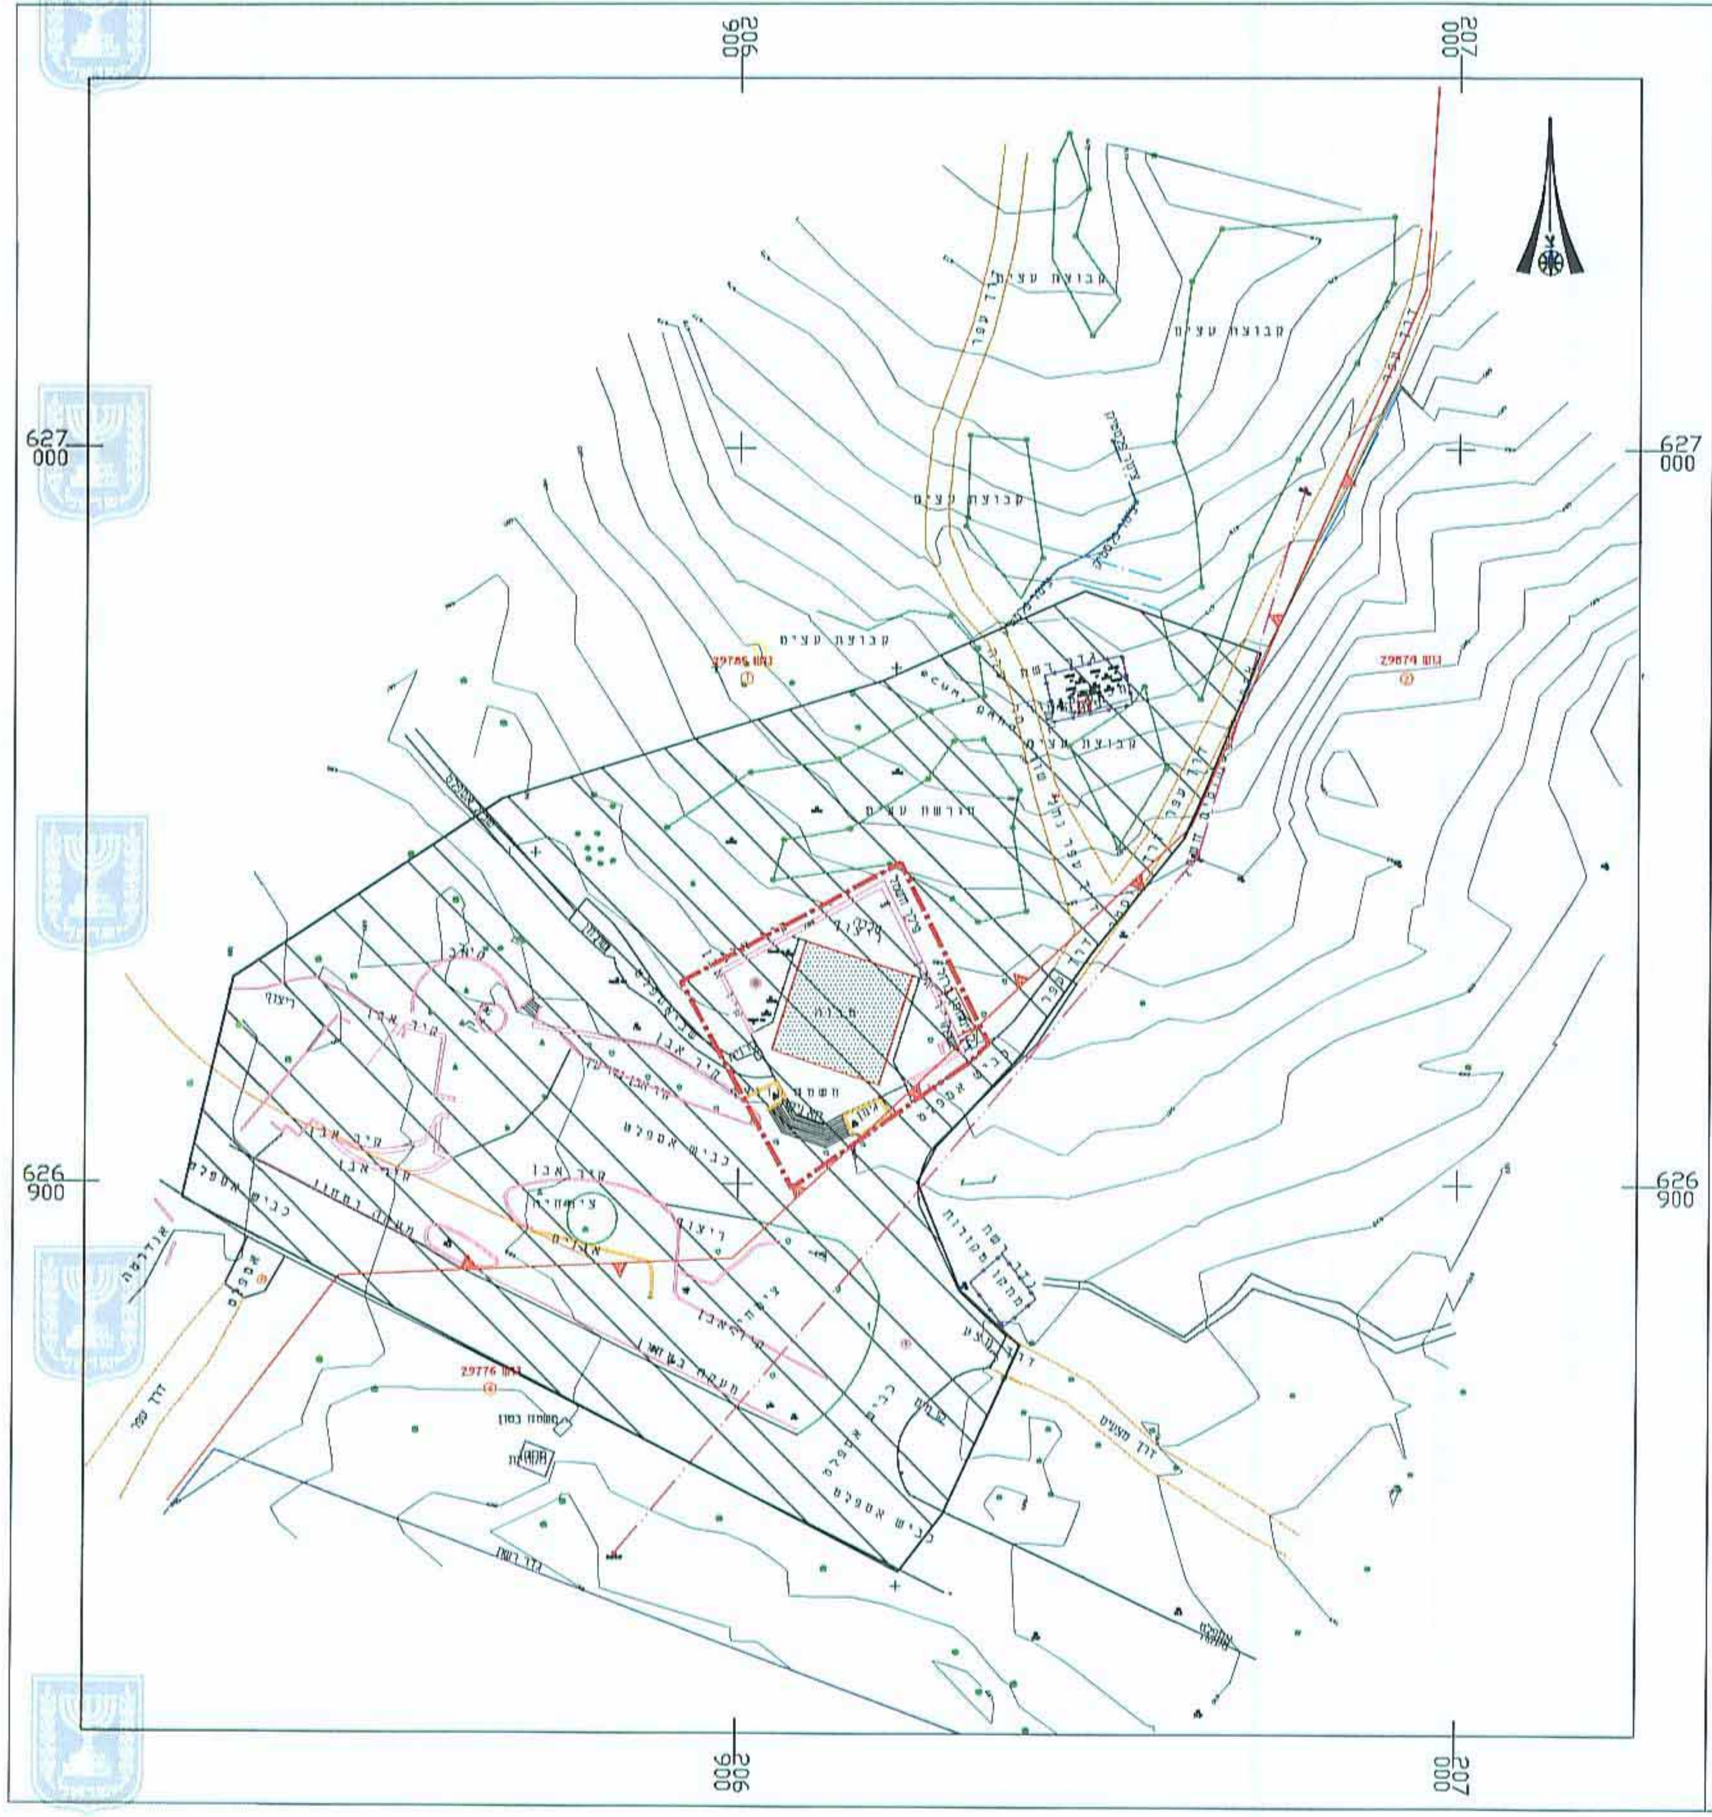

תכנית מס׳ 151-0173500

מוקד יער - פארק ארה״ב

תכנית מתאר מקומית

מלואה

קנ״מ 1:1,000

יחיאל כהן, אדריכל נוף
סגן מנהל מרחב מרכז
קרן קימת לישראל

חוק התכנון והבניה, התשכ״ה - 1965
משרד הפנים - מחוז ירושלים
הוועדה המחוזית החליטה ביום: 18.6.14
לאשר את התכנית

☒ התכנית לא נקבעה טעונה אישור השר
☐ התכנית נקבעה טעונה אישור השר

יו״ר הוועדה המחוזית — תאריך

קו בנין

שטח עם הנחיות מיוחדות

בן-חיים
מודד מוסמך 723
050-6865137