



מחוז ירושלים
מרחב תכנון מקומי ירושלים

תכנית מס' 714000
נספח מס' 3
מיפוס 1
תא שטח 02,01
קני"מ 1:100



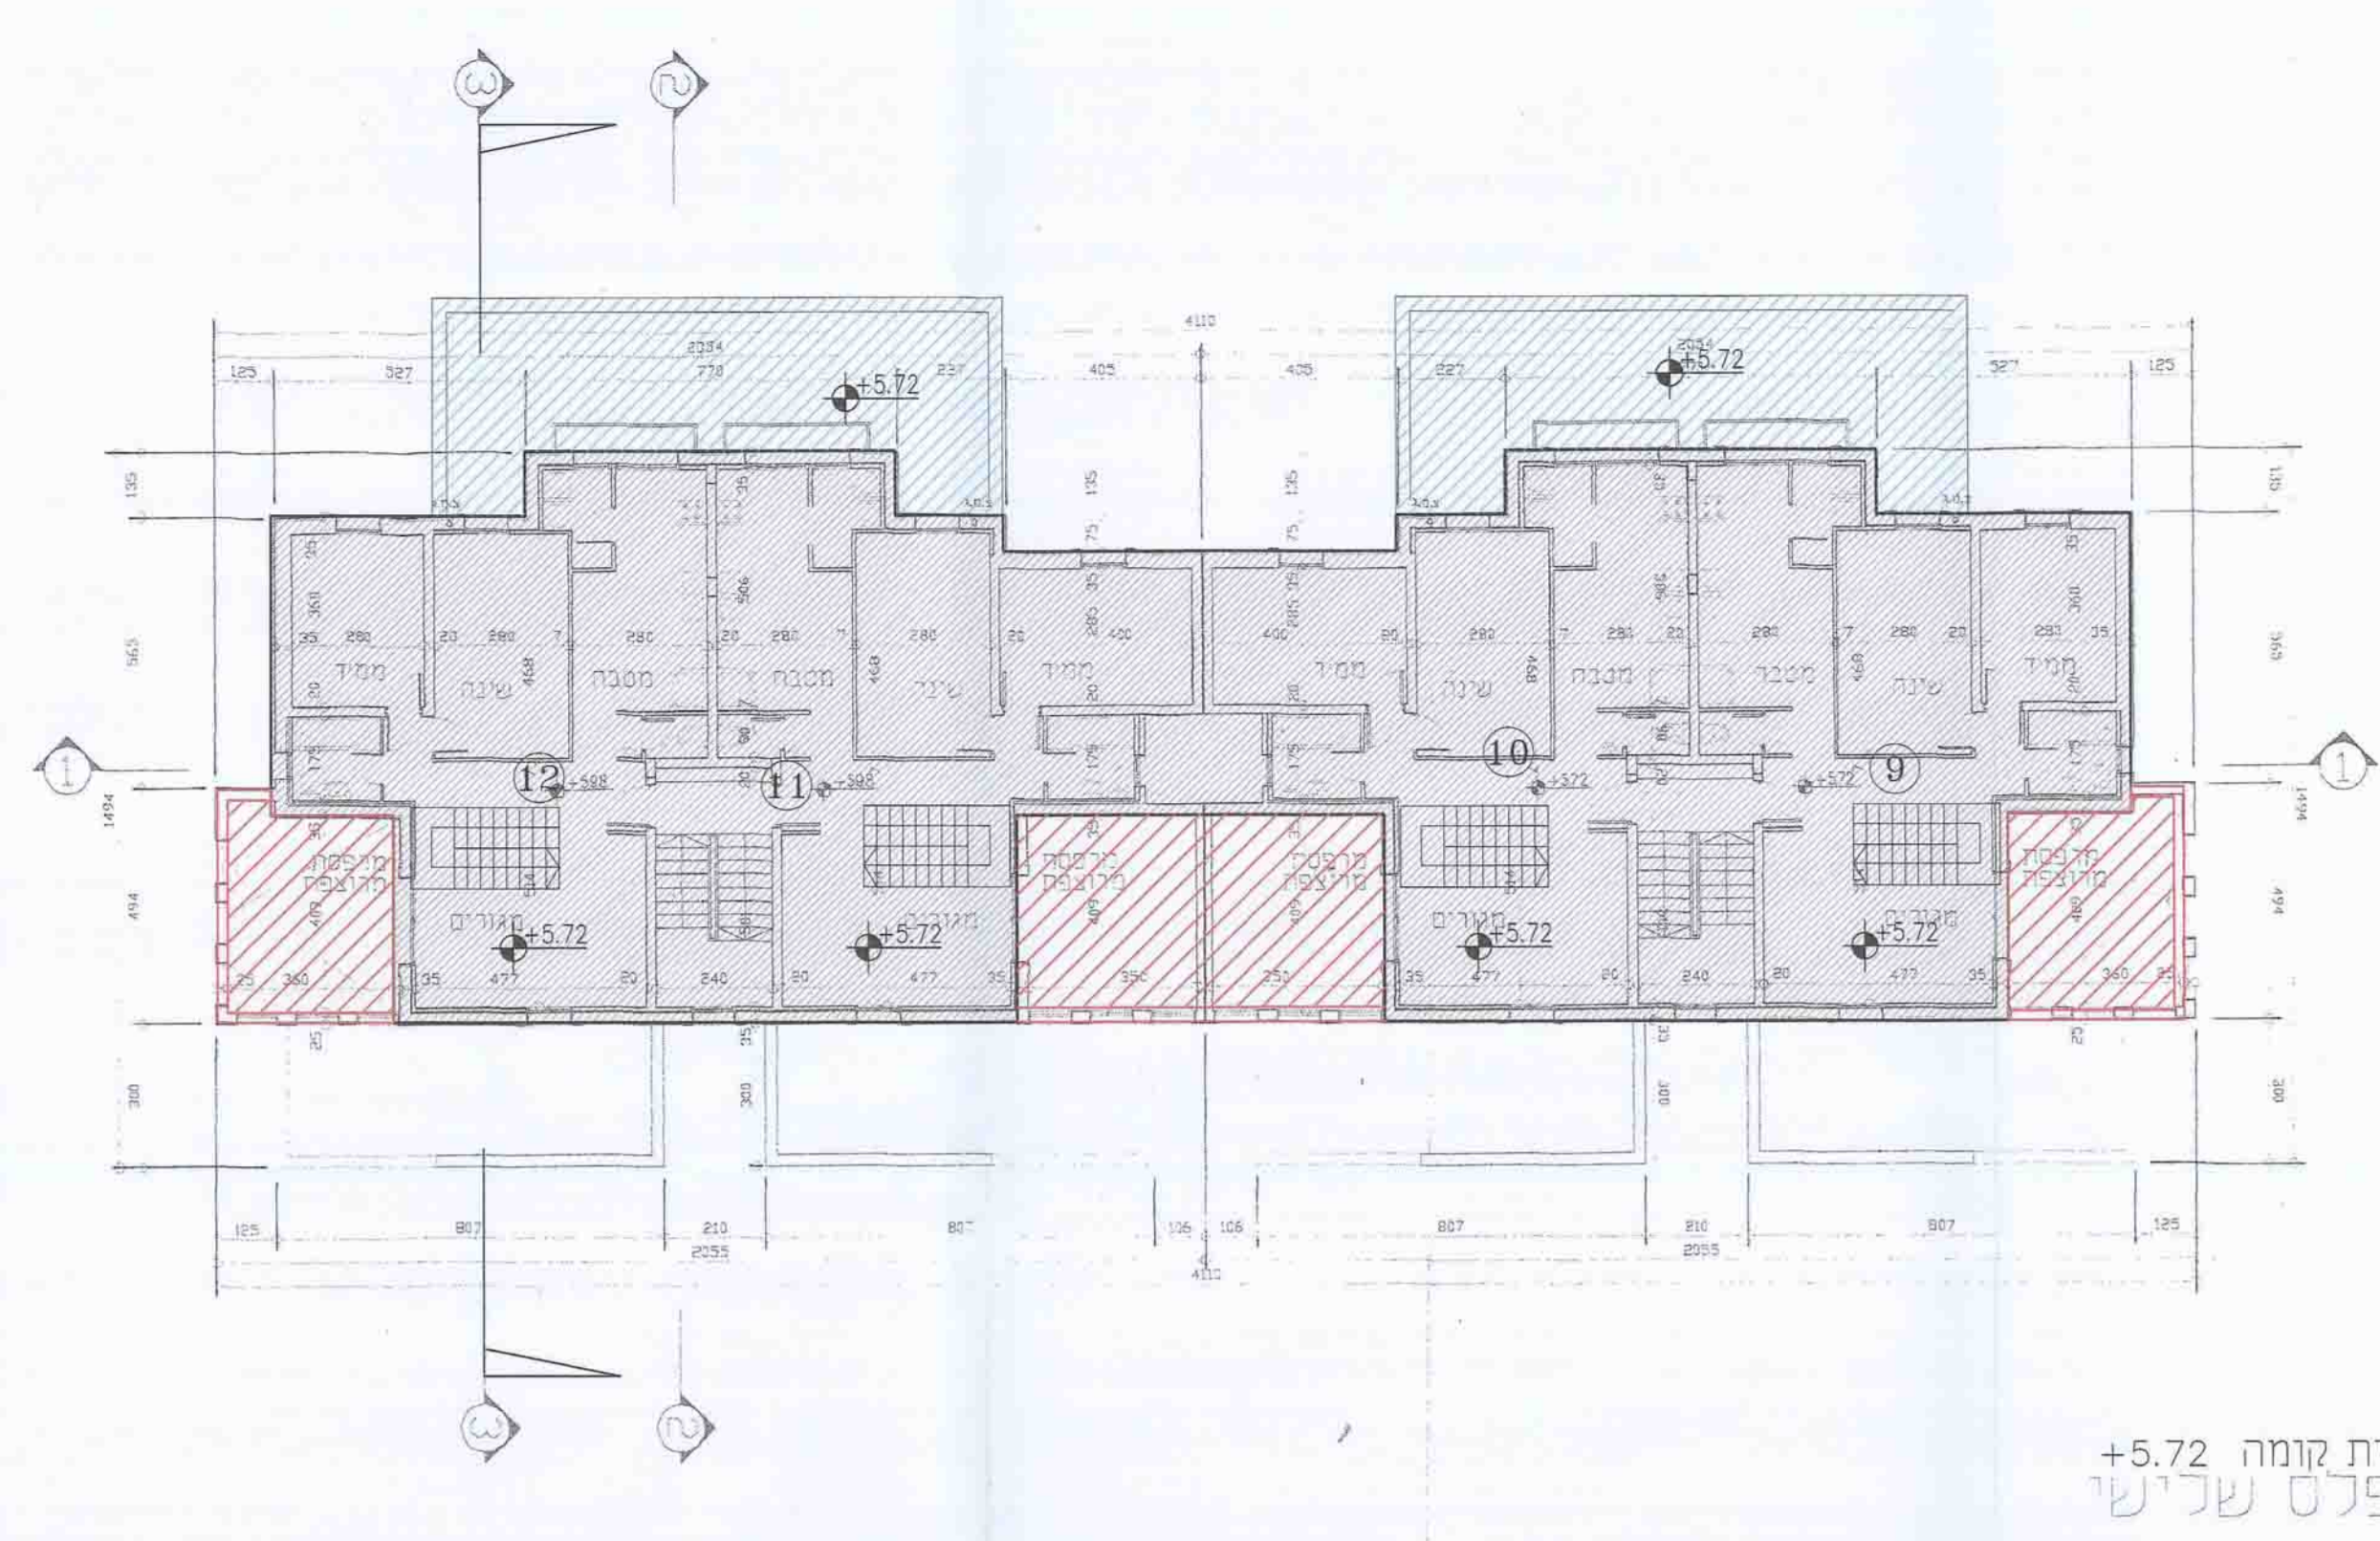


תכנית קומה +5.72
מפלס שנישי

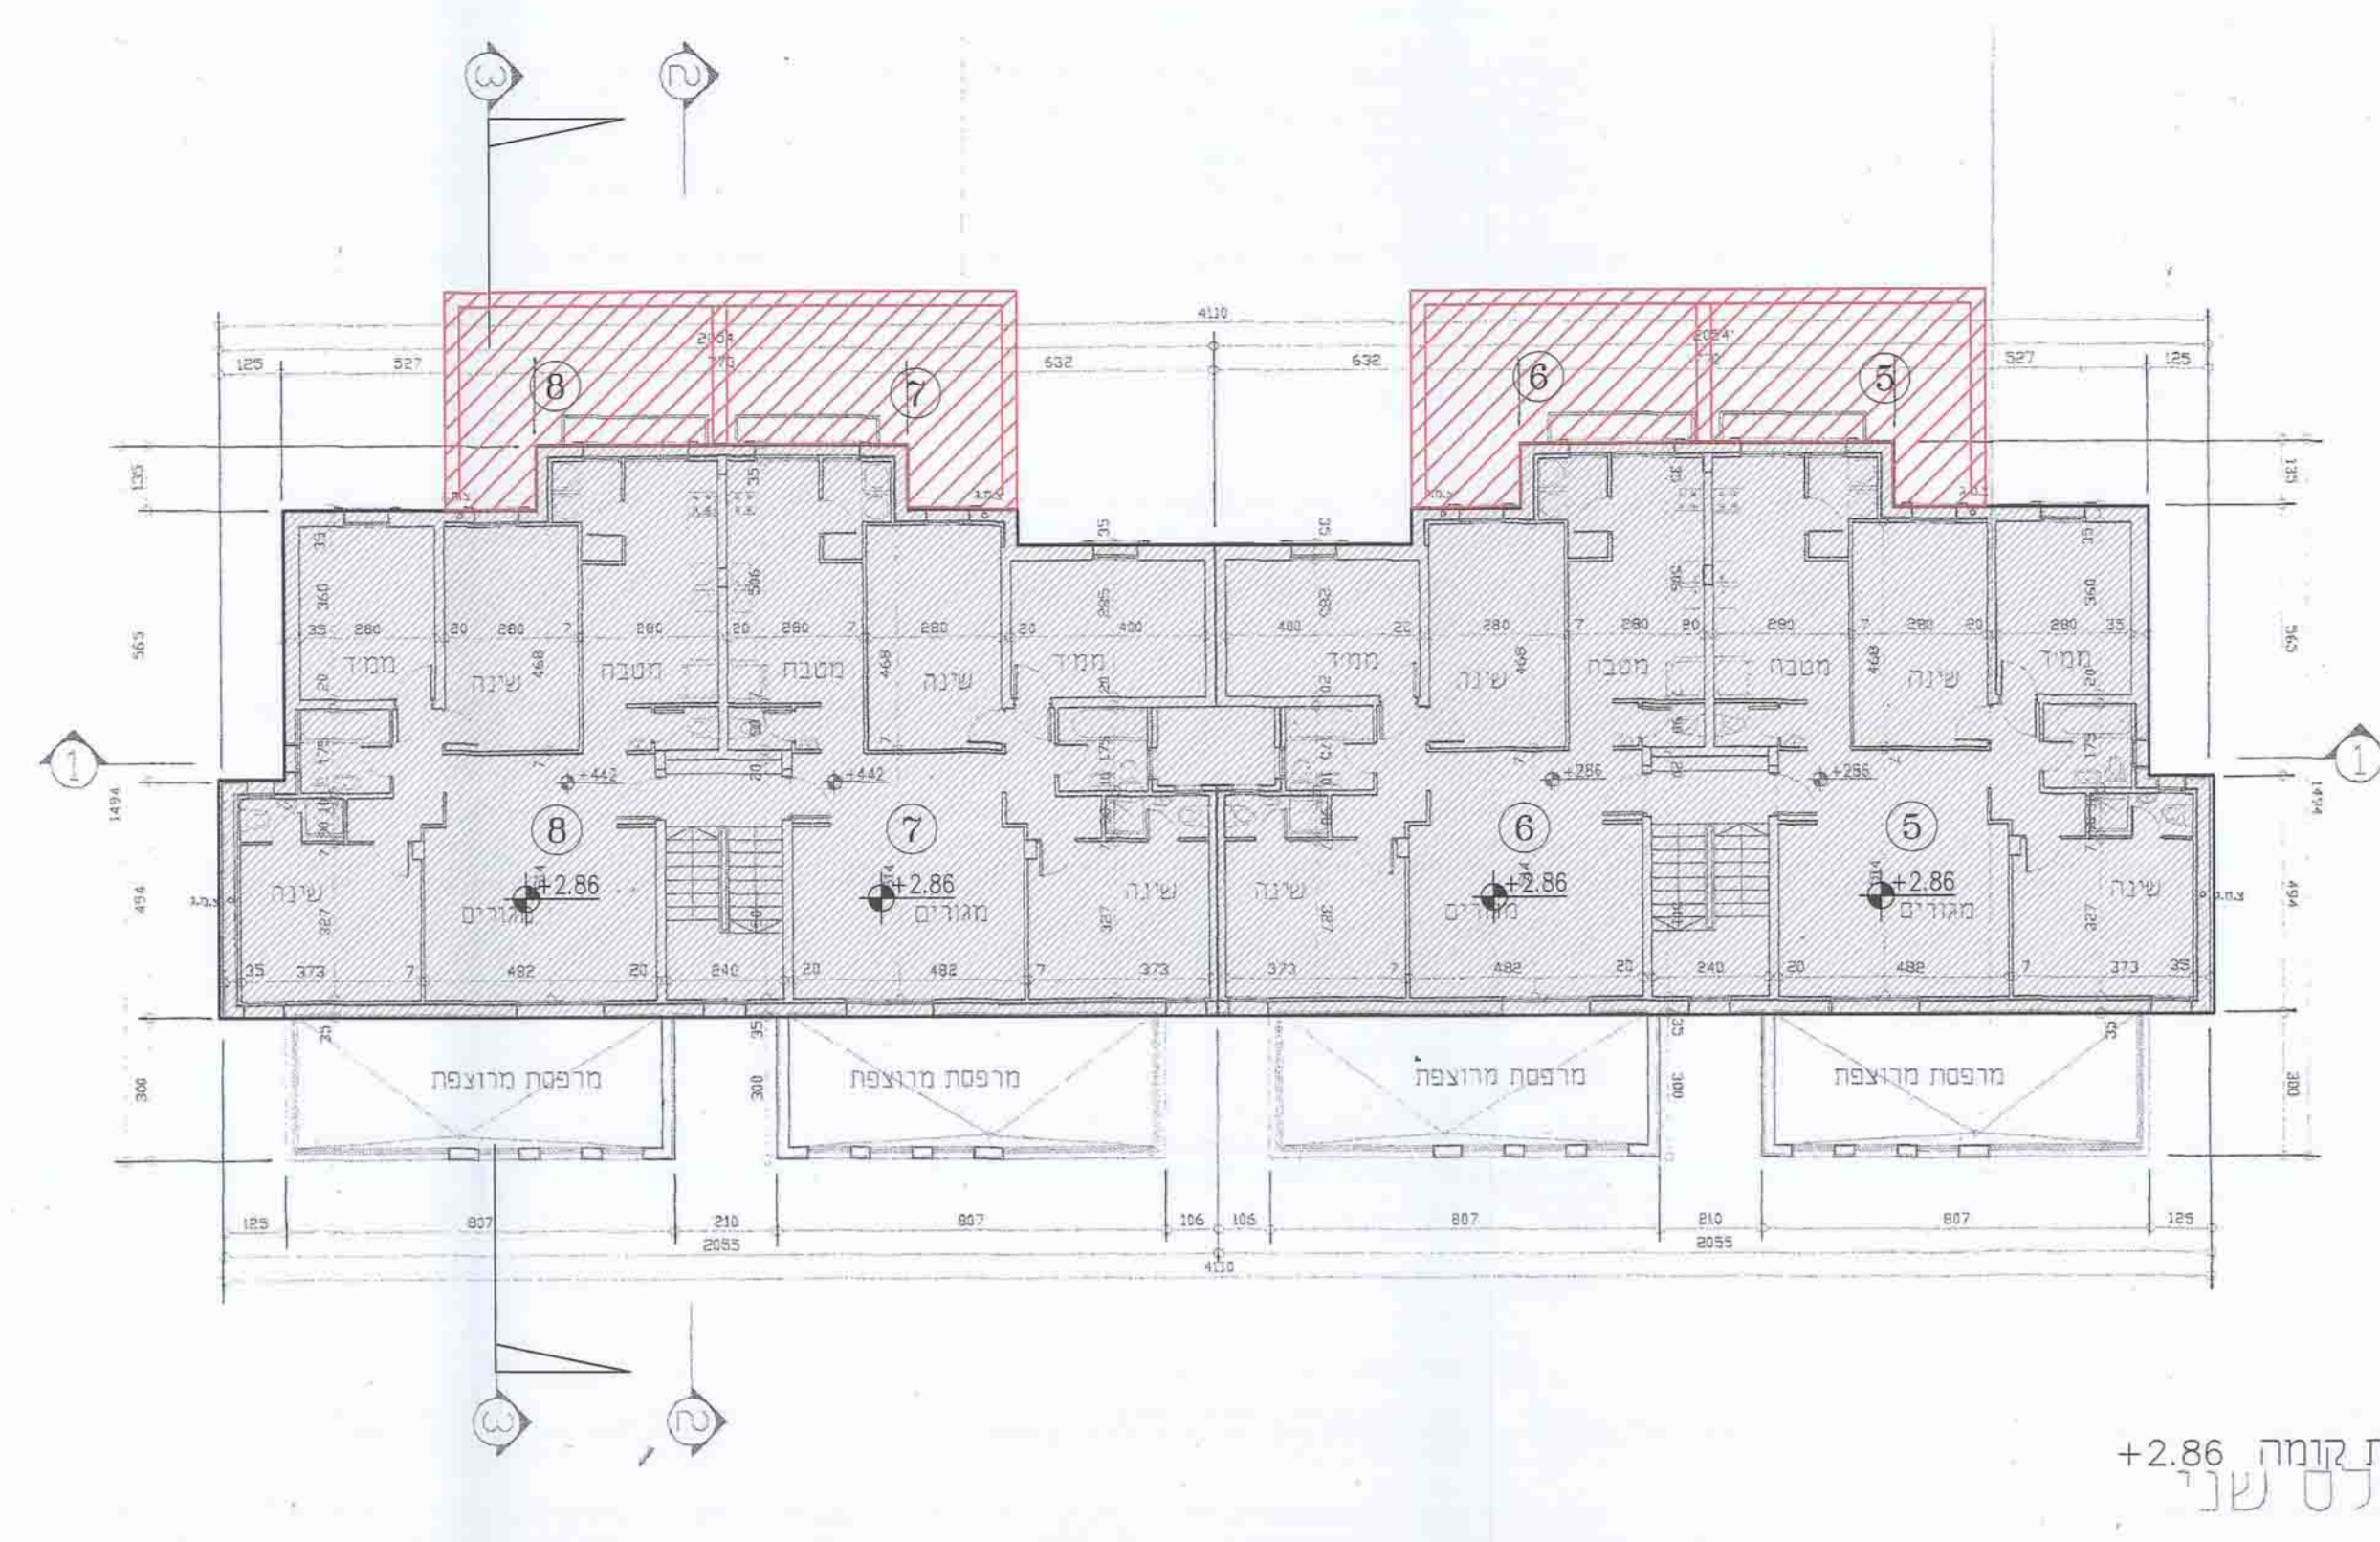


תכנית קומה +2.86

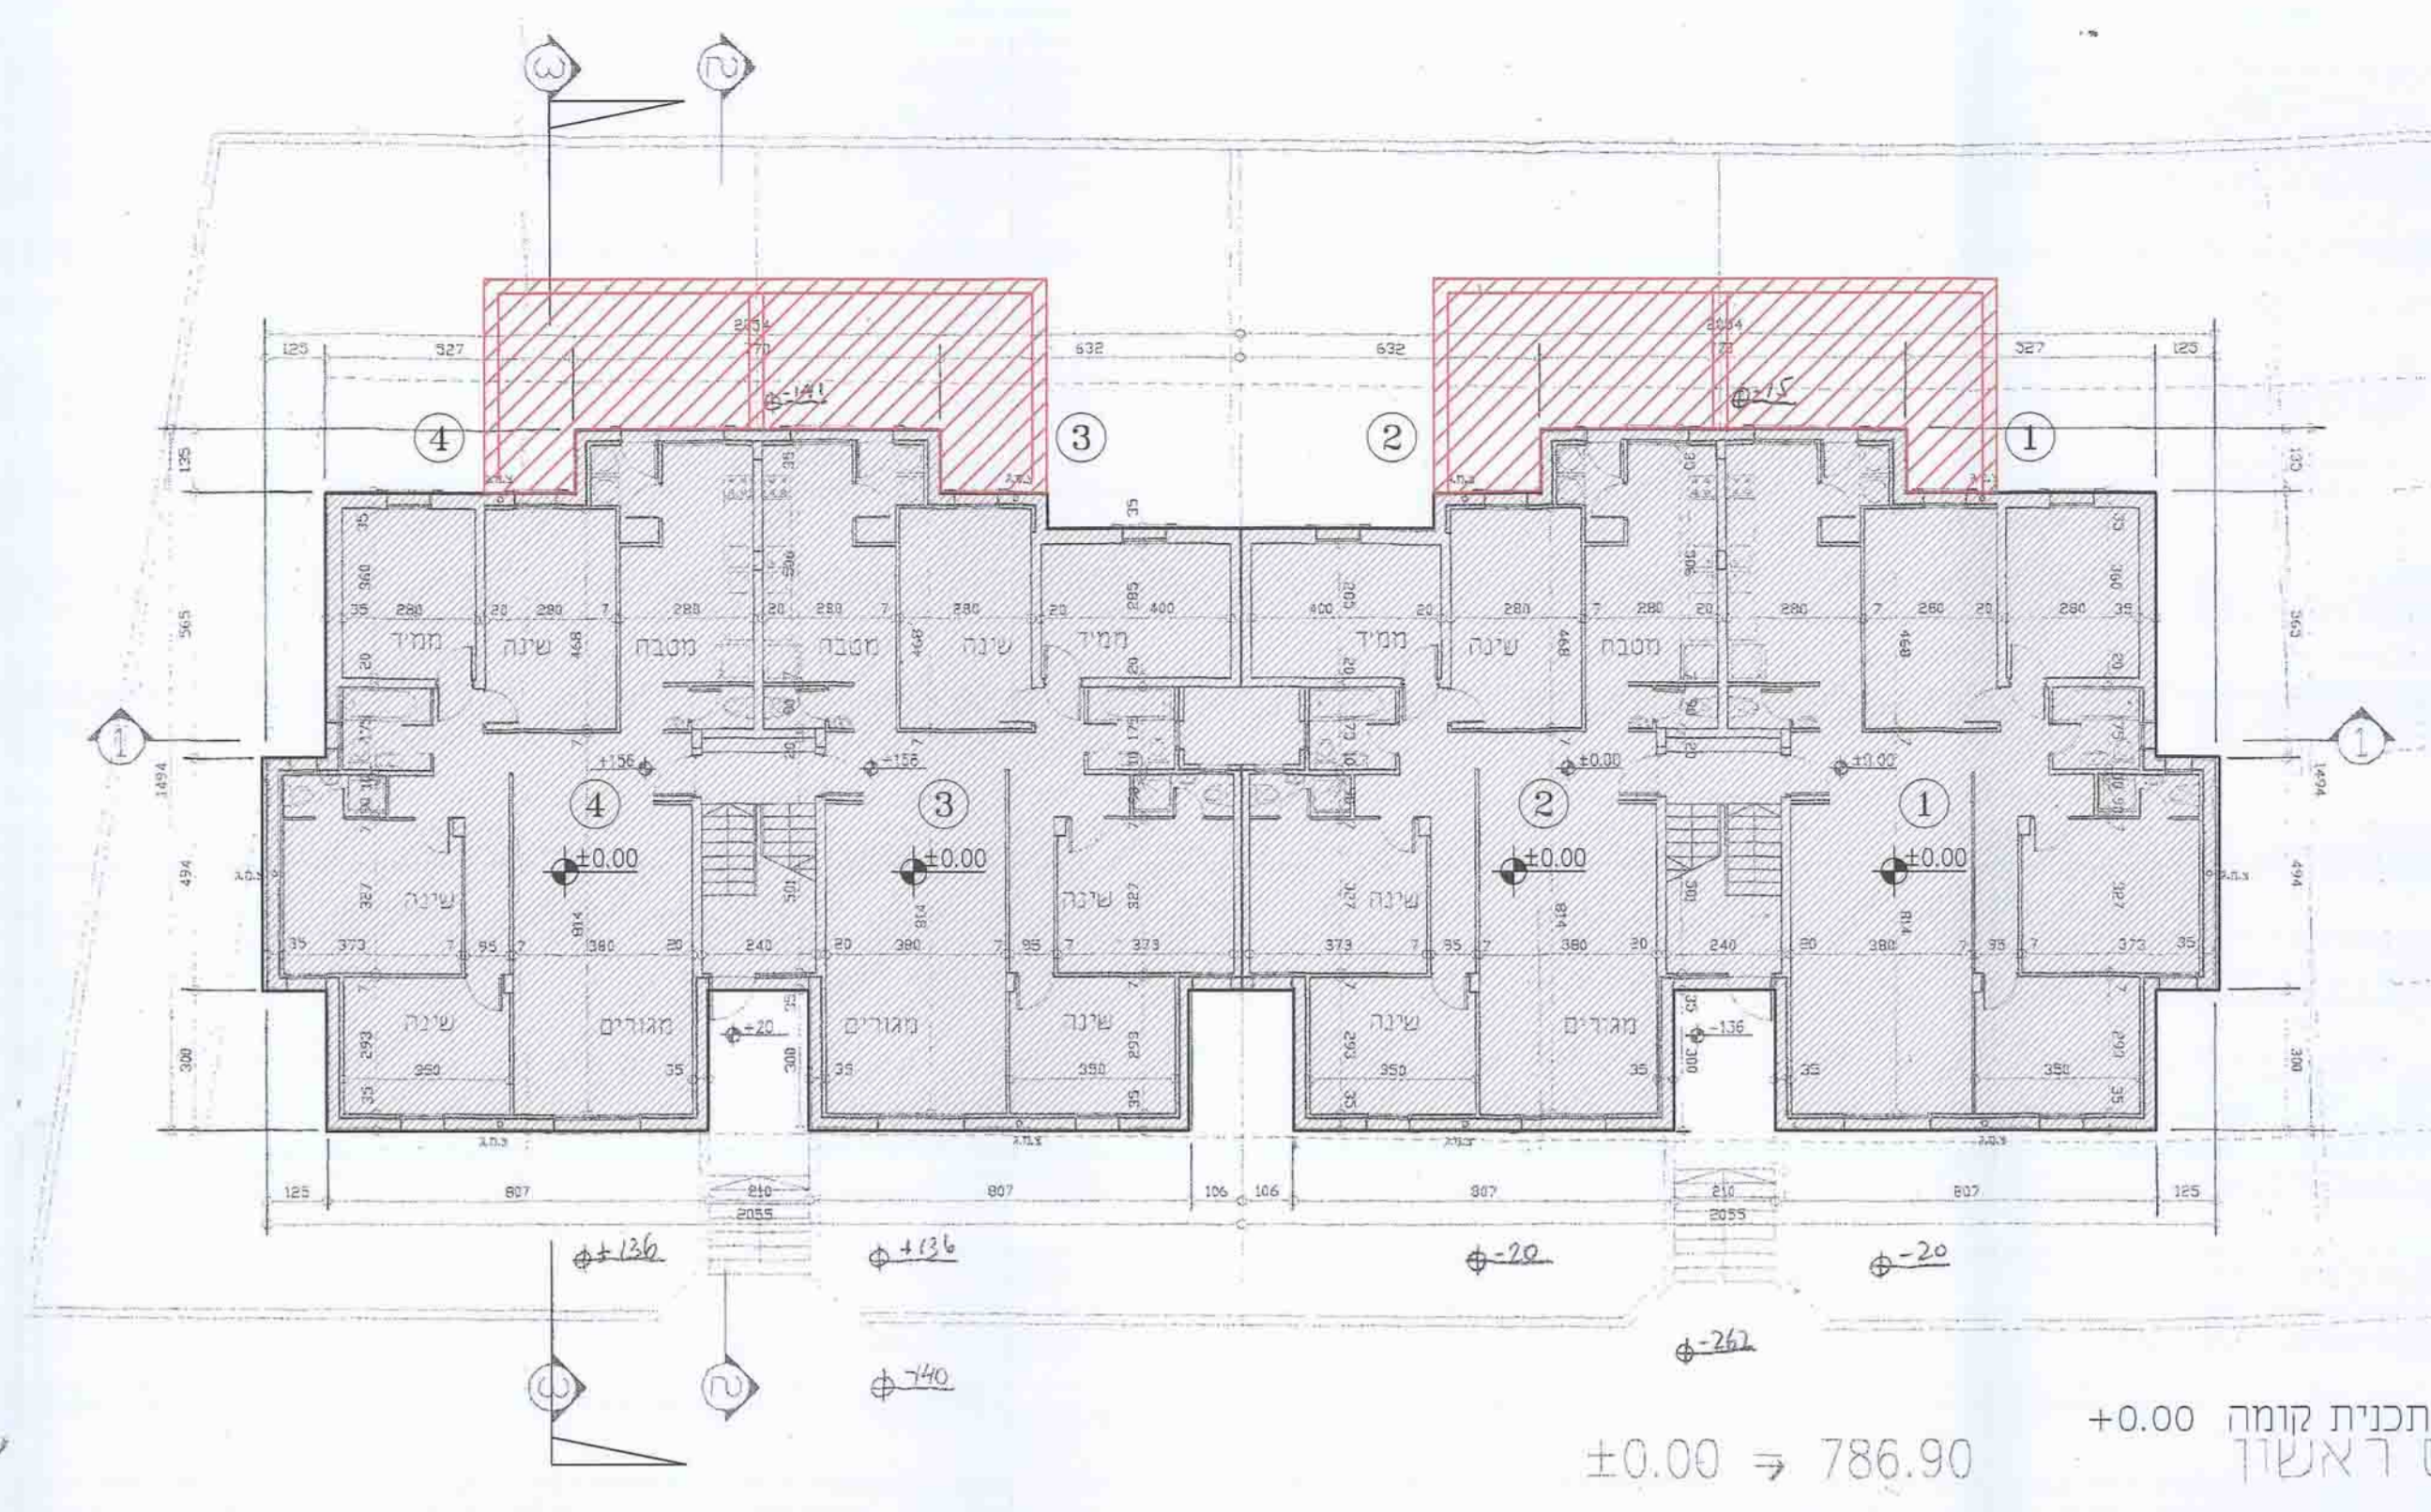


תכנית קומה ±0.00
מפלס ראשוני

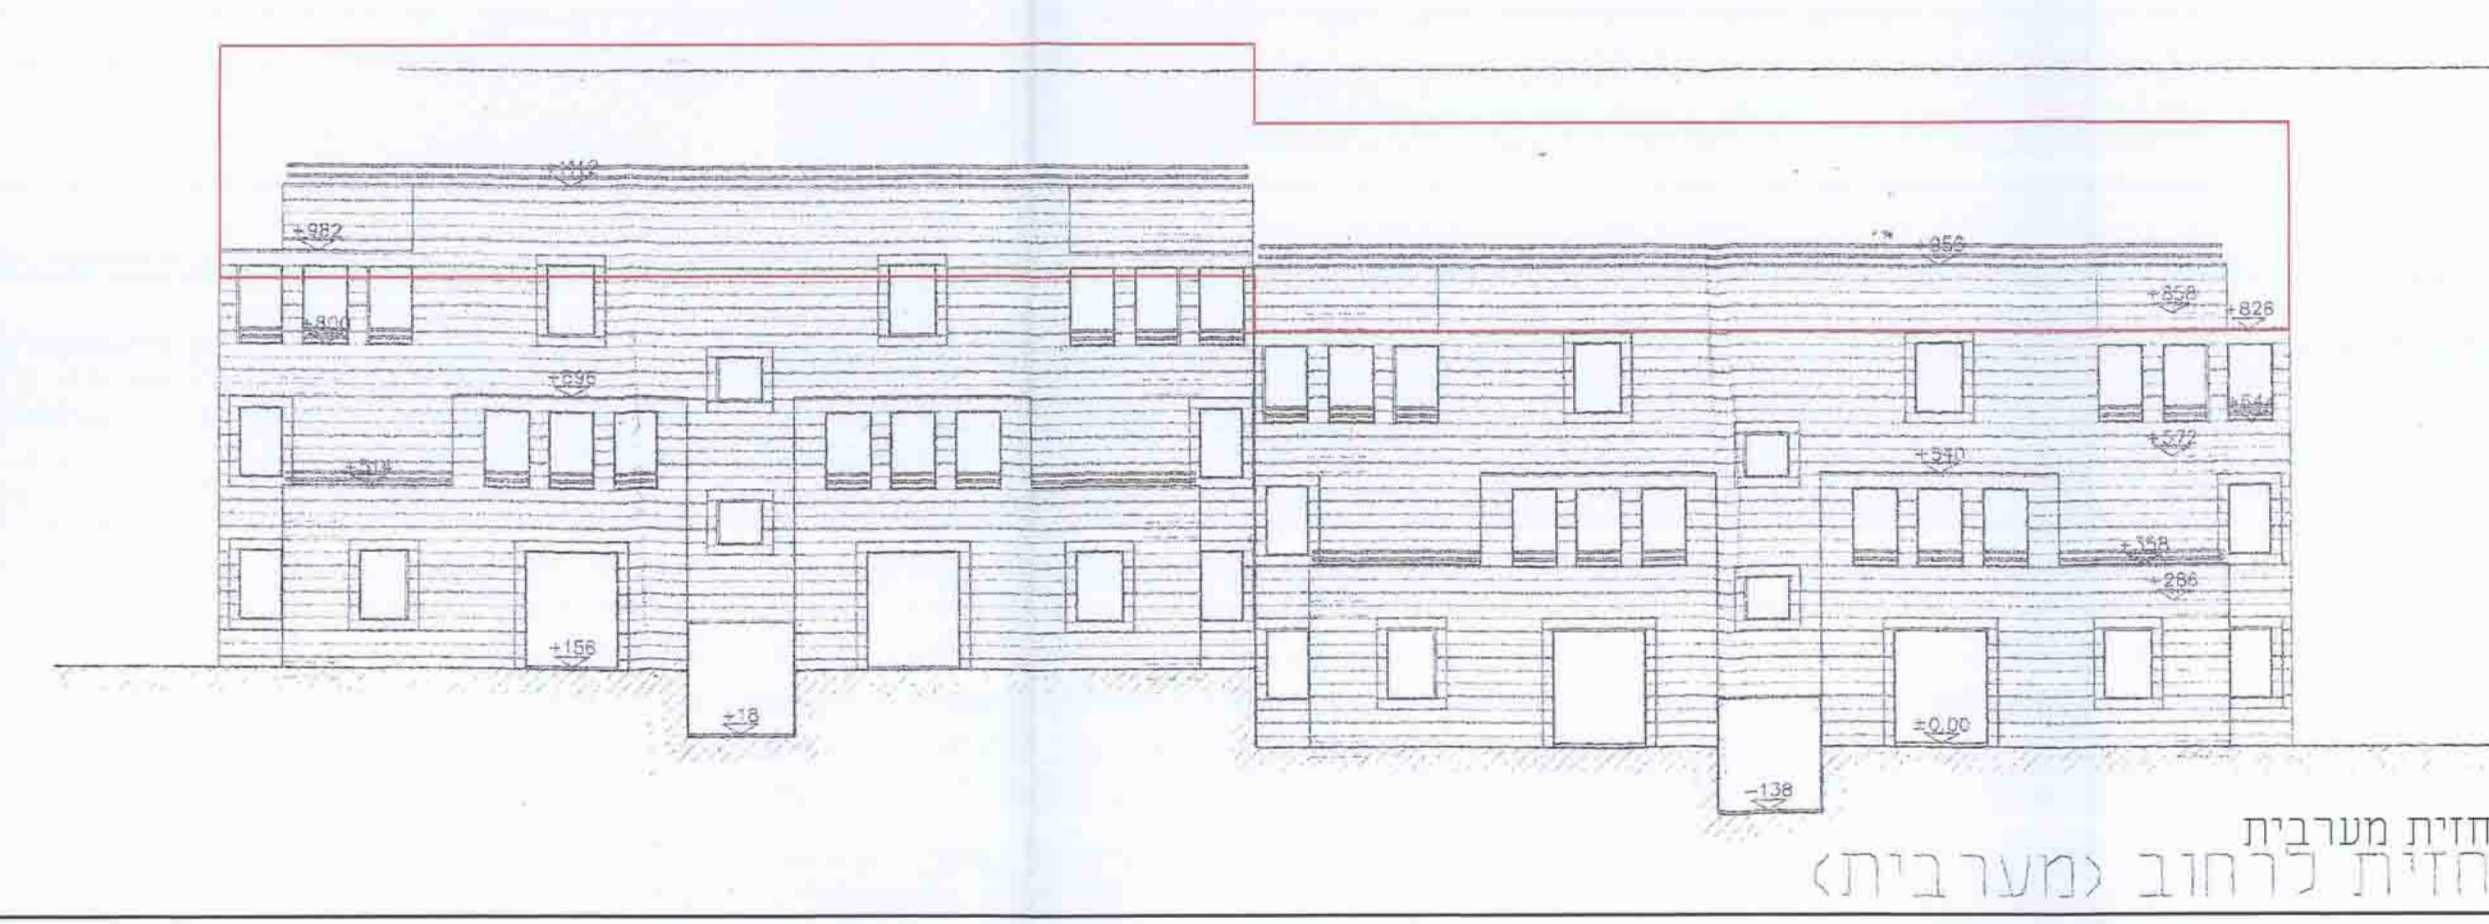


חזית מערבית
חזית לרחוב (מערבית)

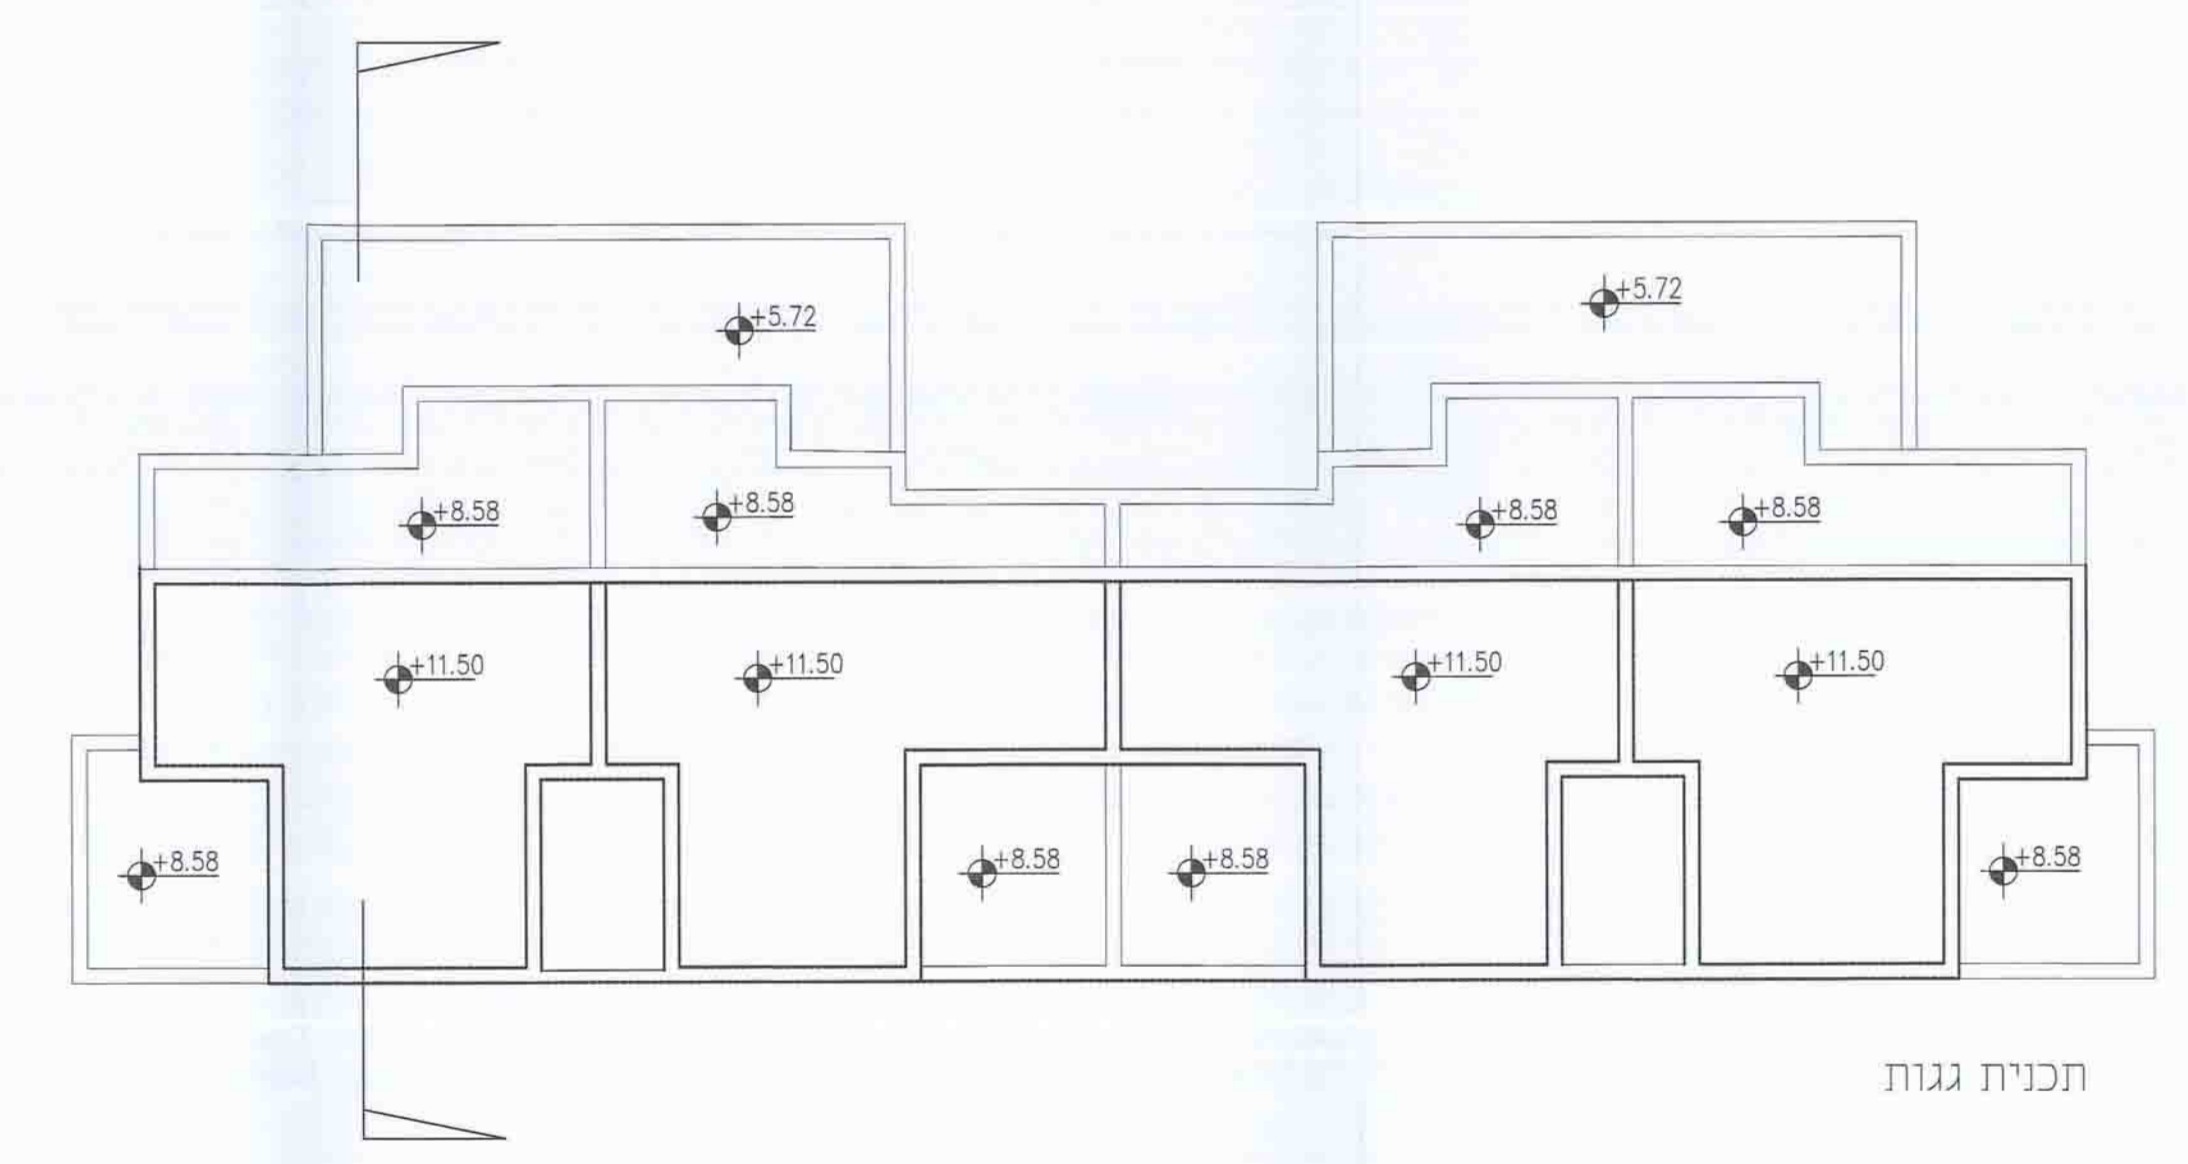

תכנית גגות

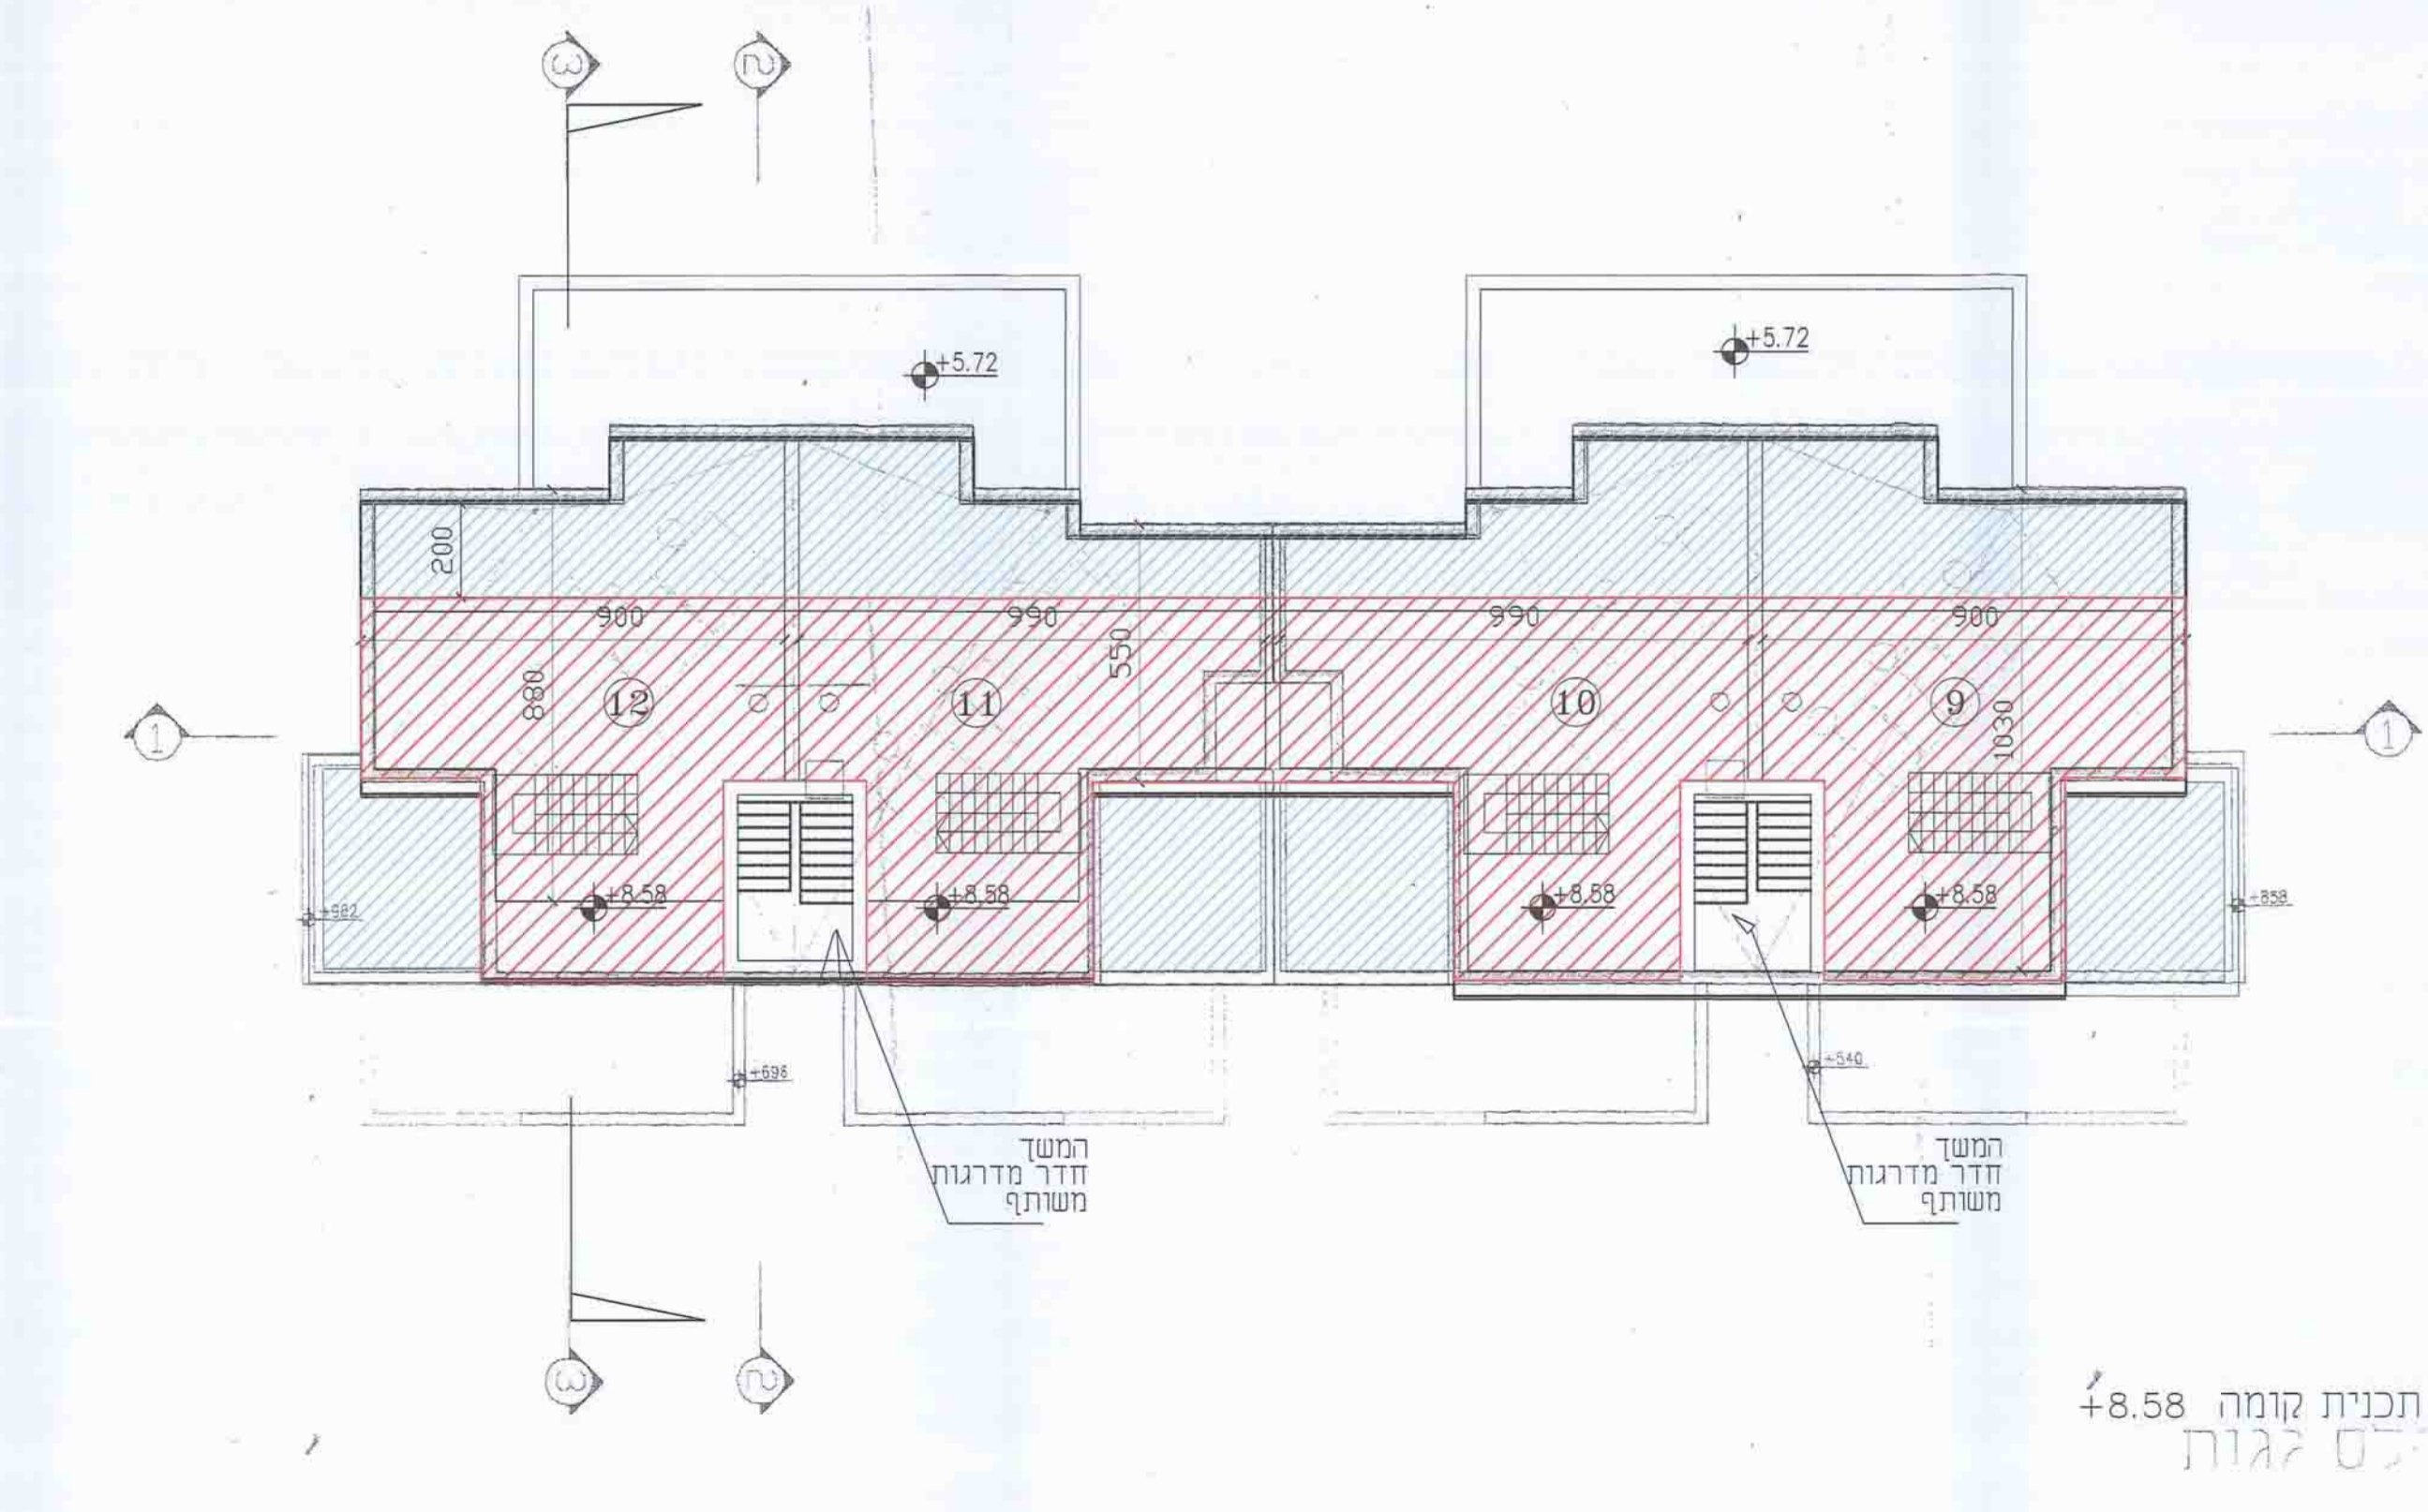

תכנית קומה +8.58
גגות

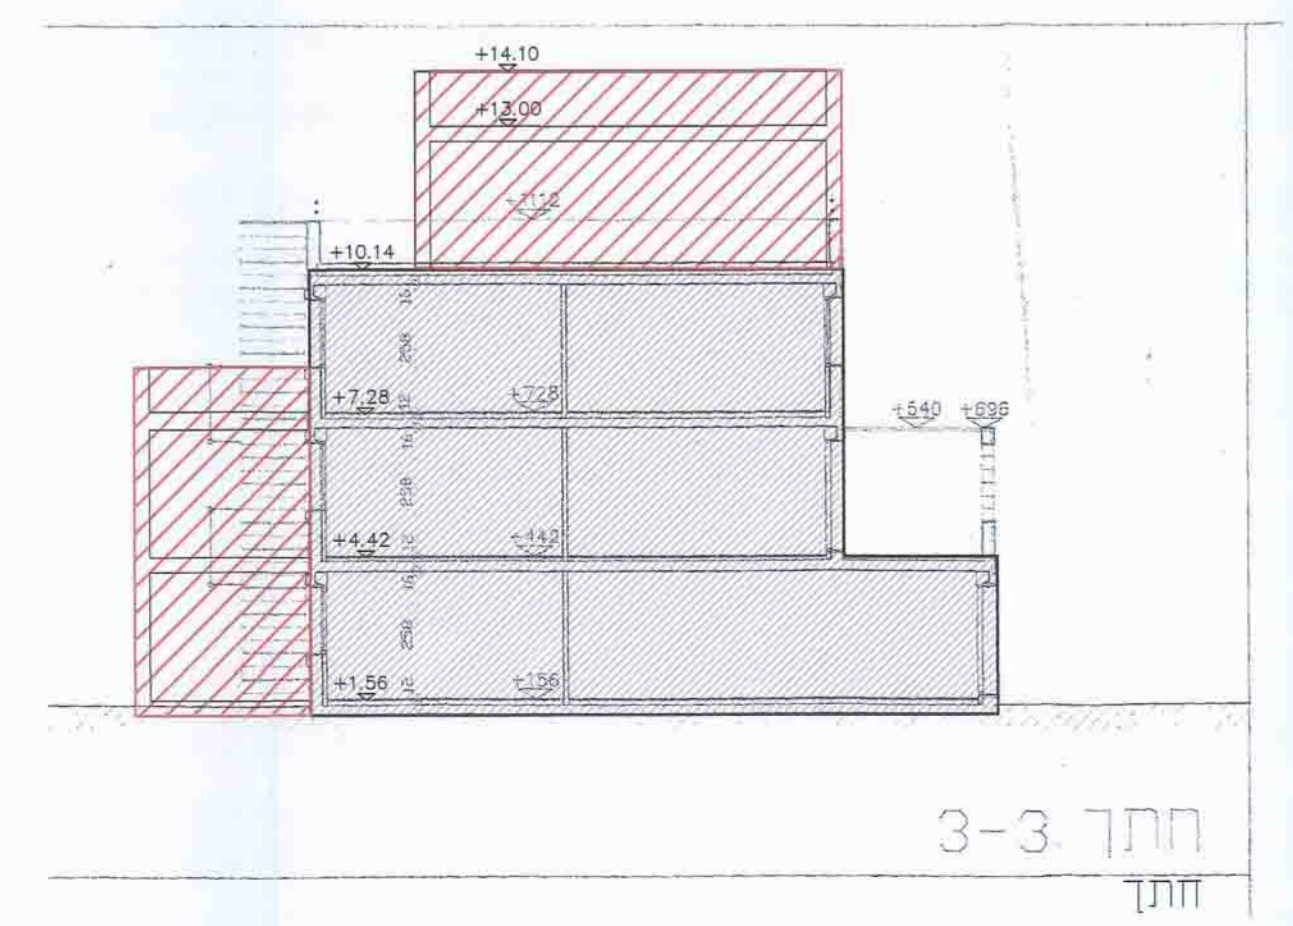

חתך 3-3

חישוב שטח מפלס +5.72
חושב באמצעות המחשב:
מ"ר 33.00
מ"ר 16.00 x 2 = 32.00
סה"כ שטח עיקרי: 65.00 מ"ר

חישוב שטח מפלס +8.58
חושב באמצעות המחשב:
מ"ר 236.00
סה"כ שטח עיקרי: 236.00 מ"ר


חישוב שטח מפלס +0.00
חושב באמצעות המחשב:
מ"ר 44.00 x 2 = 88.00
סה"כ שטח עיקרי: 88.00 מ"ר

חישוב שטח מפלס +2.86
חושב באמצעות המחשב:
מ"ר 44.00 x 2 = 88.00
סה"כ שטח עיקרי: 88.00 מ"ר

סה"כ שטחים	מ"ר
סה"כ שטח עיקרי	88.00
מ"ר	+0.00
מ"ר	+2.86
מ"ר	+5.72
מ"ר	+8.58
סה"כ	477.00

חישוב שטח מפלס ±0.00
חושב באמצעות המחשב:
מ"ר 786.90

חישוב שטחים קני"מ 1:250

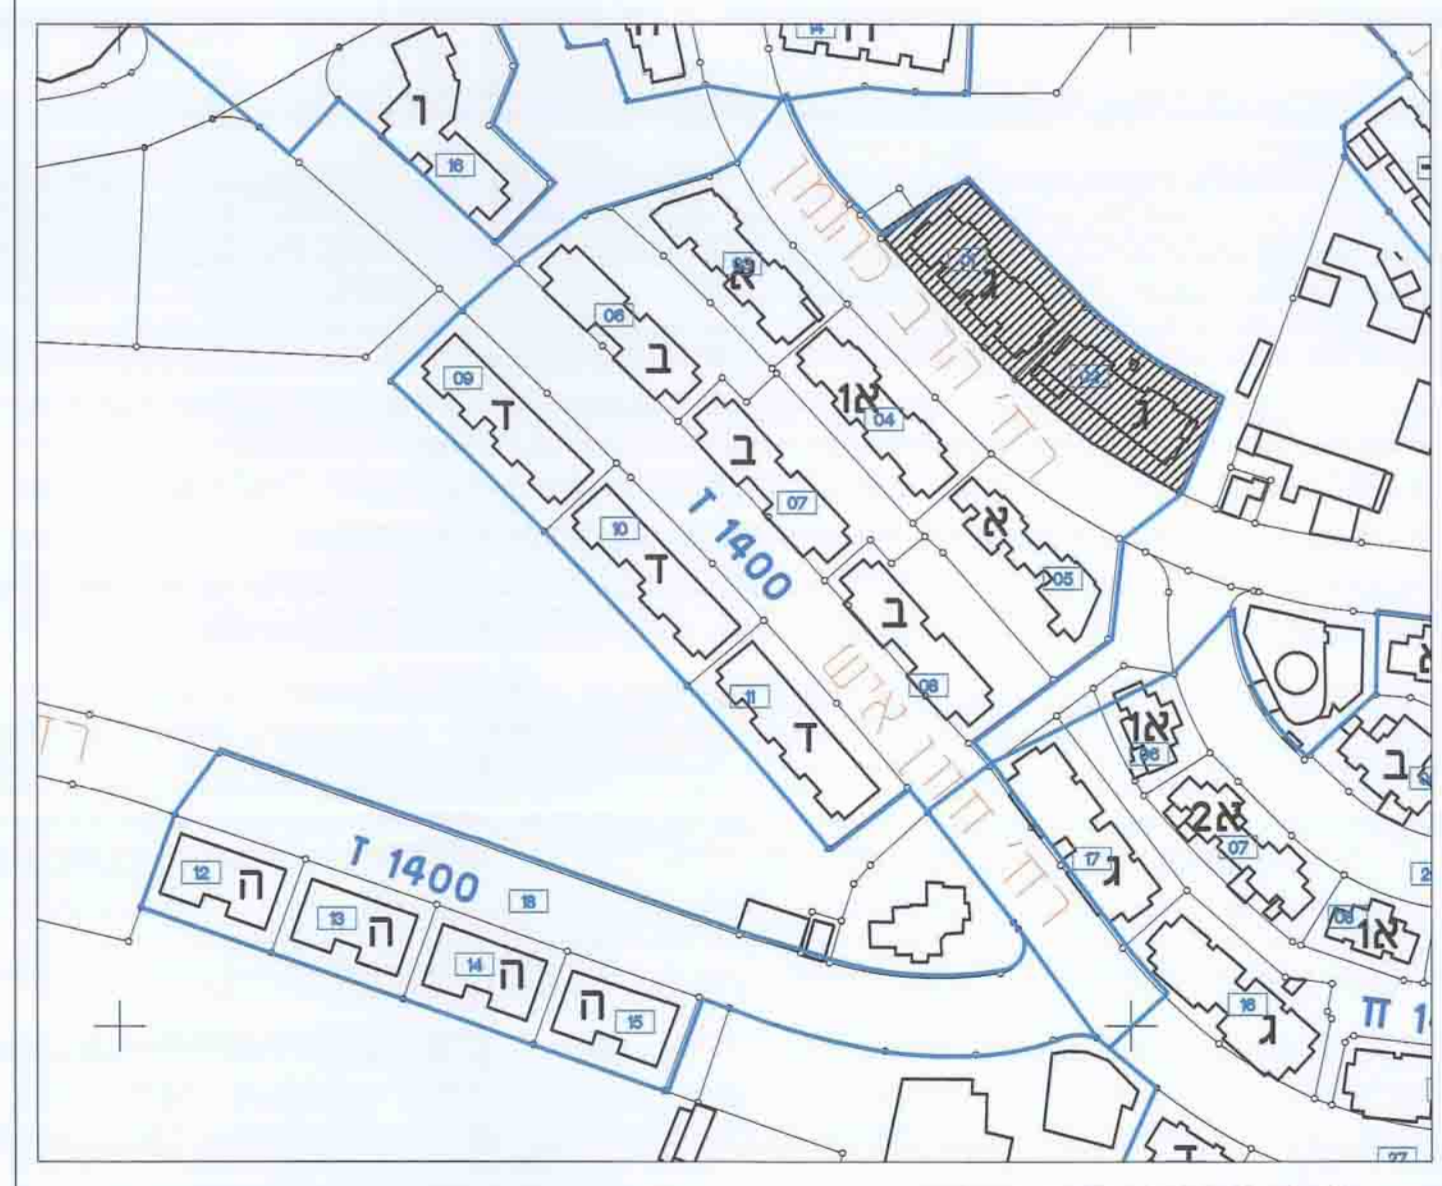

מפת מפתוח קני"מ 1:250