


תכנית מס' 7846 ב'
נספח בינוי ופיתוח
נספח מס' 1
ק.מ. 1 : 100

הסדרת בנין למגורים בשכונת אבו-טור בירושלים
 כולל הריסת והכשרות.

התוכנית נכנסה לתוקף ב-11.11.2014
 תוקף התוכנית: 5 שנים
 תוקף תוספת: 5 שנים
 תוקף תיקון: 5 שנים
 תוקף תיקון נוסף: 5 שנים

מחוז: ירושלים
נפה: ירושלים
מקום: ירושלים
גוש: 30019
חלקה: 67
גוש: 30020
חלקה: 144,145

מרחש סביבה
מנה מידה 1:1800

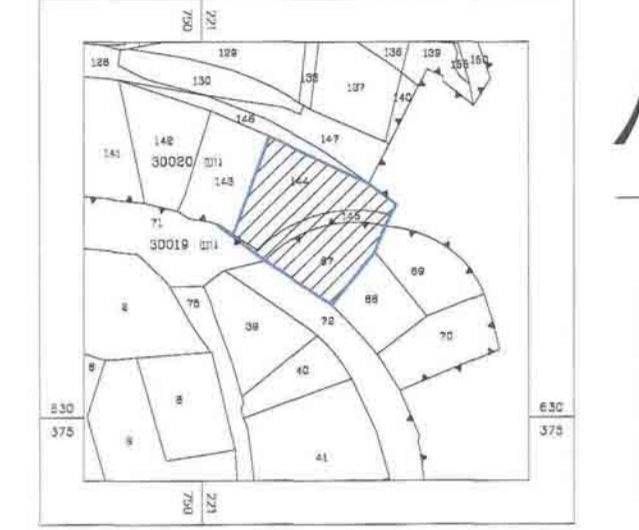

לא לצרכי רישום


מפה טופוגרפית

שם הרחוב: **רחוב עין רוגל, ירושלים**



- מראה**
- גבול תכנית
 - בניה מוצעת וקדומה בפועל
 - בניה מוצעת
 - הריסה
 - עץ עשוי
 - גבול חא שטח
 - מספר חא שטח
 - חלק לאחיד


תאריך: 30.11.2014
 יאיר גוסמן אדרי ומתכנני ערים בע"מ


תאריך: 30.11.2014
 יאיר גוסמן אדרי ומתכנני ערים בע"מ

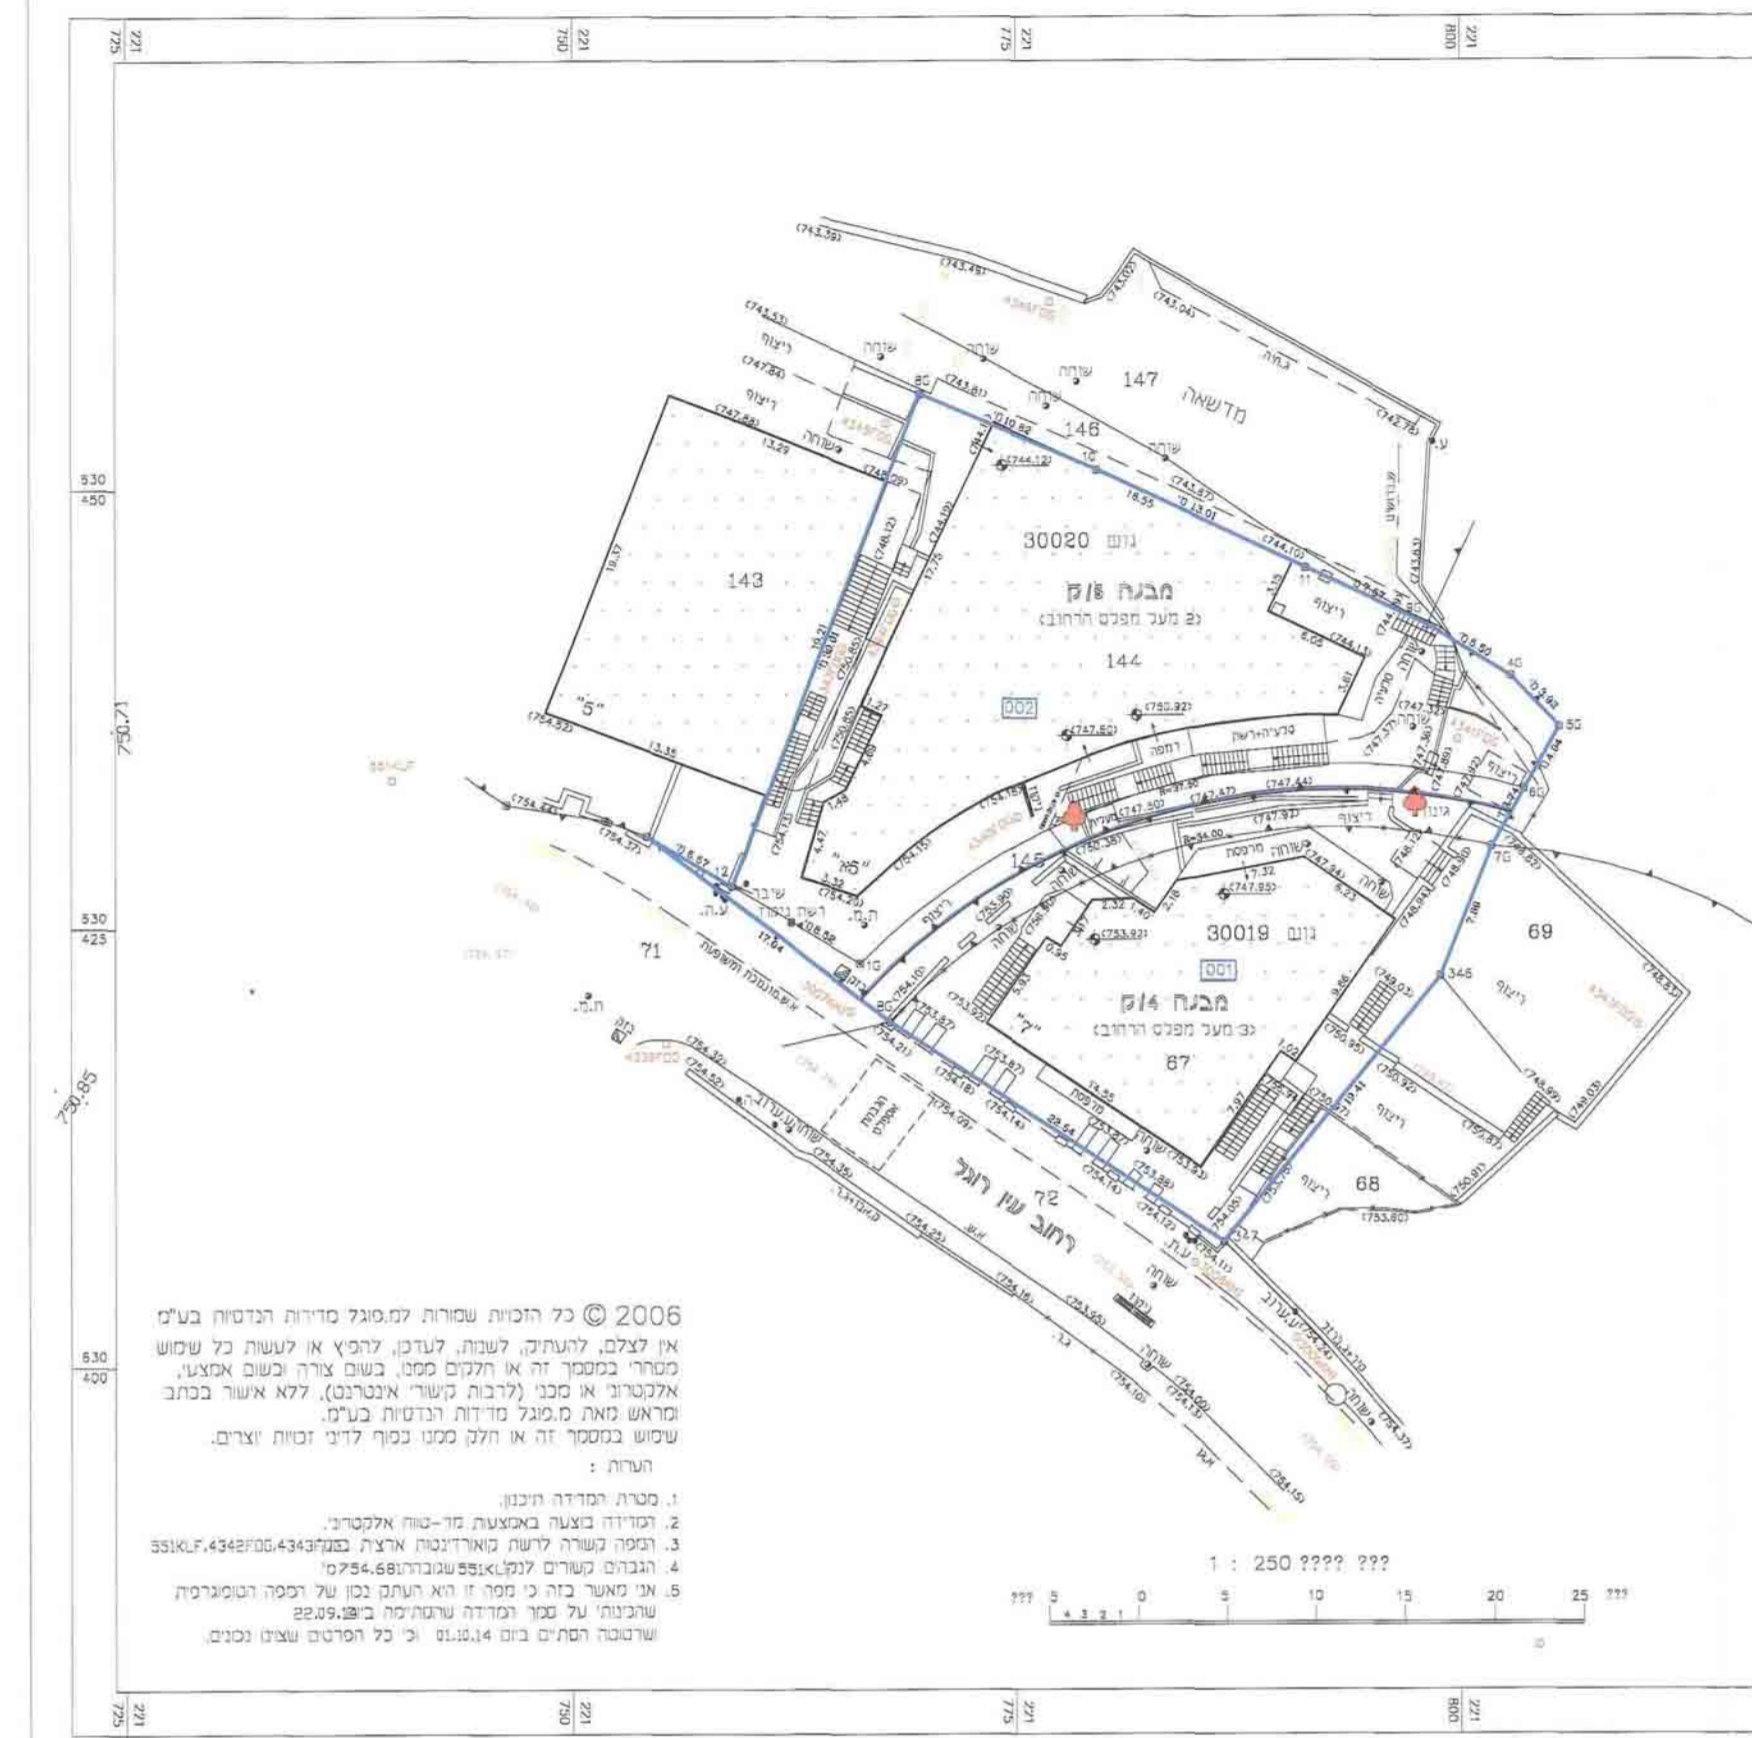


תכנית מס' 7846 ב'
 טכנית ויזו"ב טכניקים


מ.מ. 200

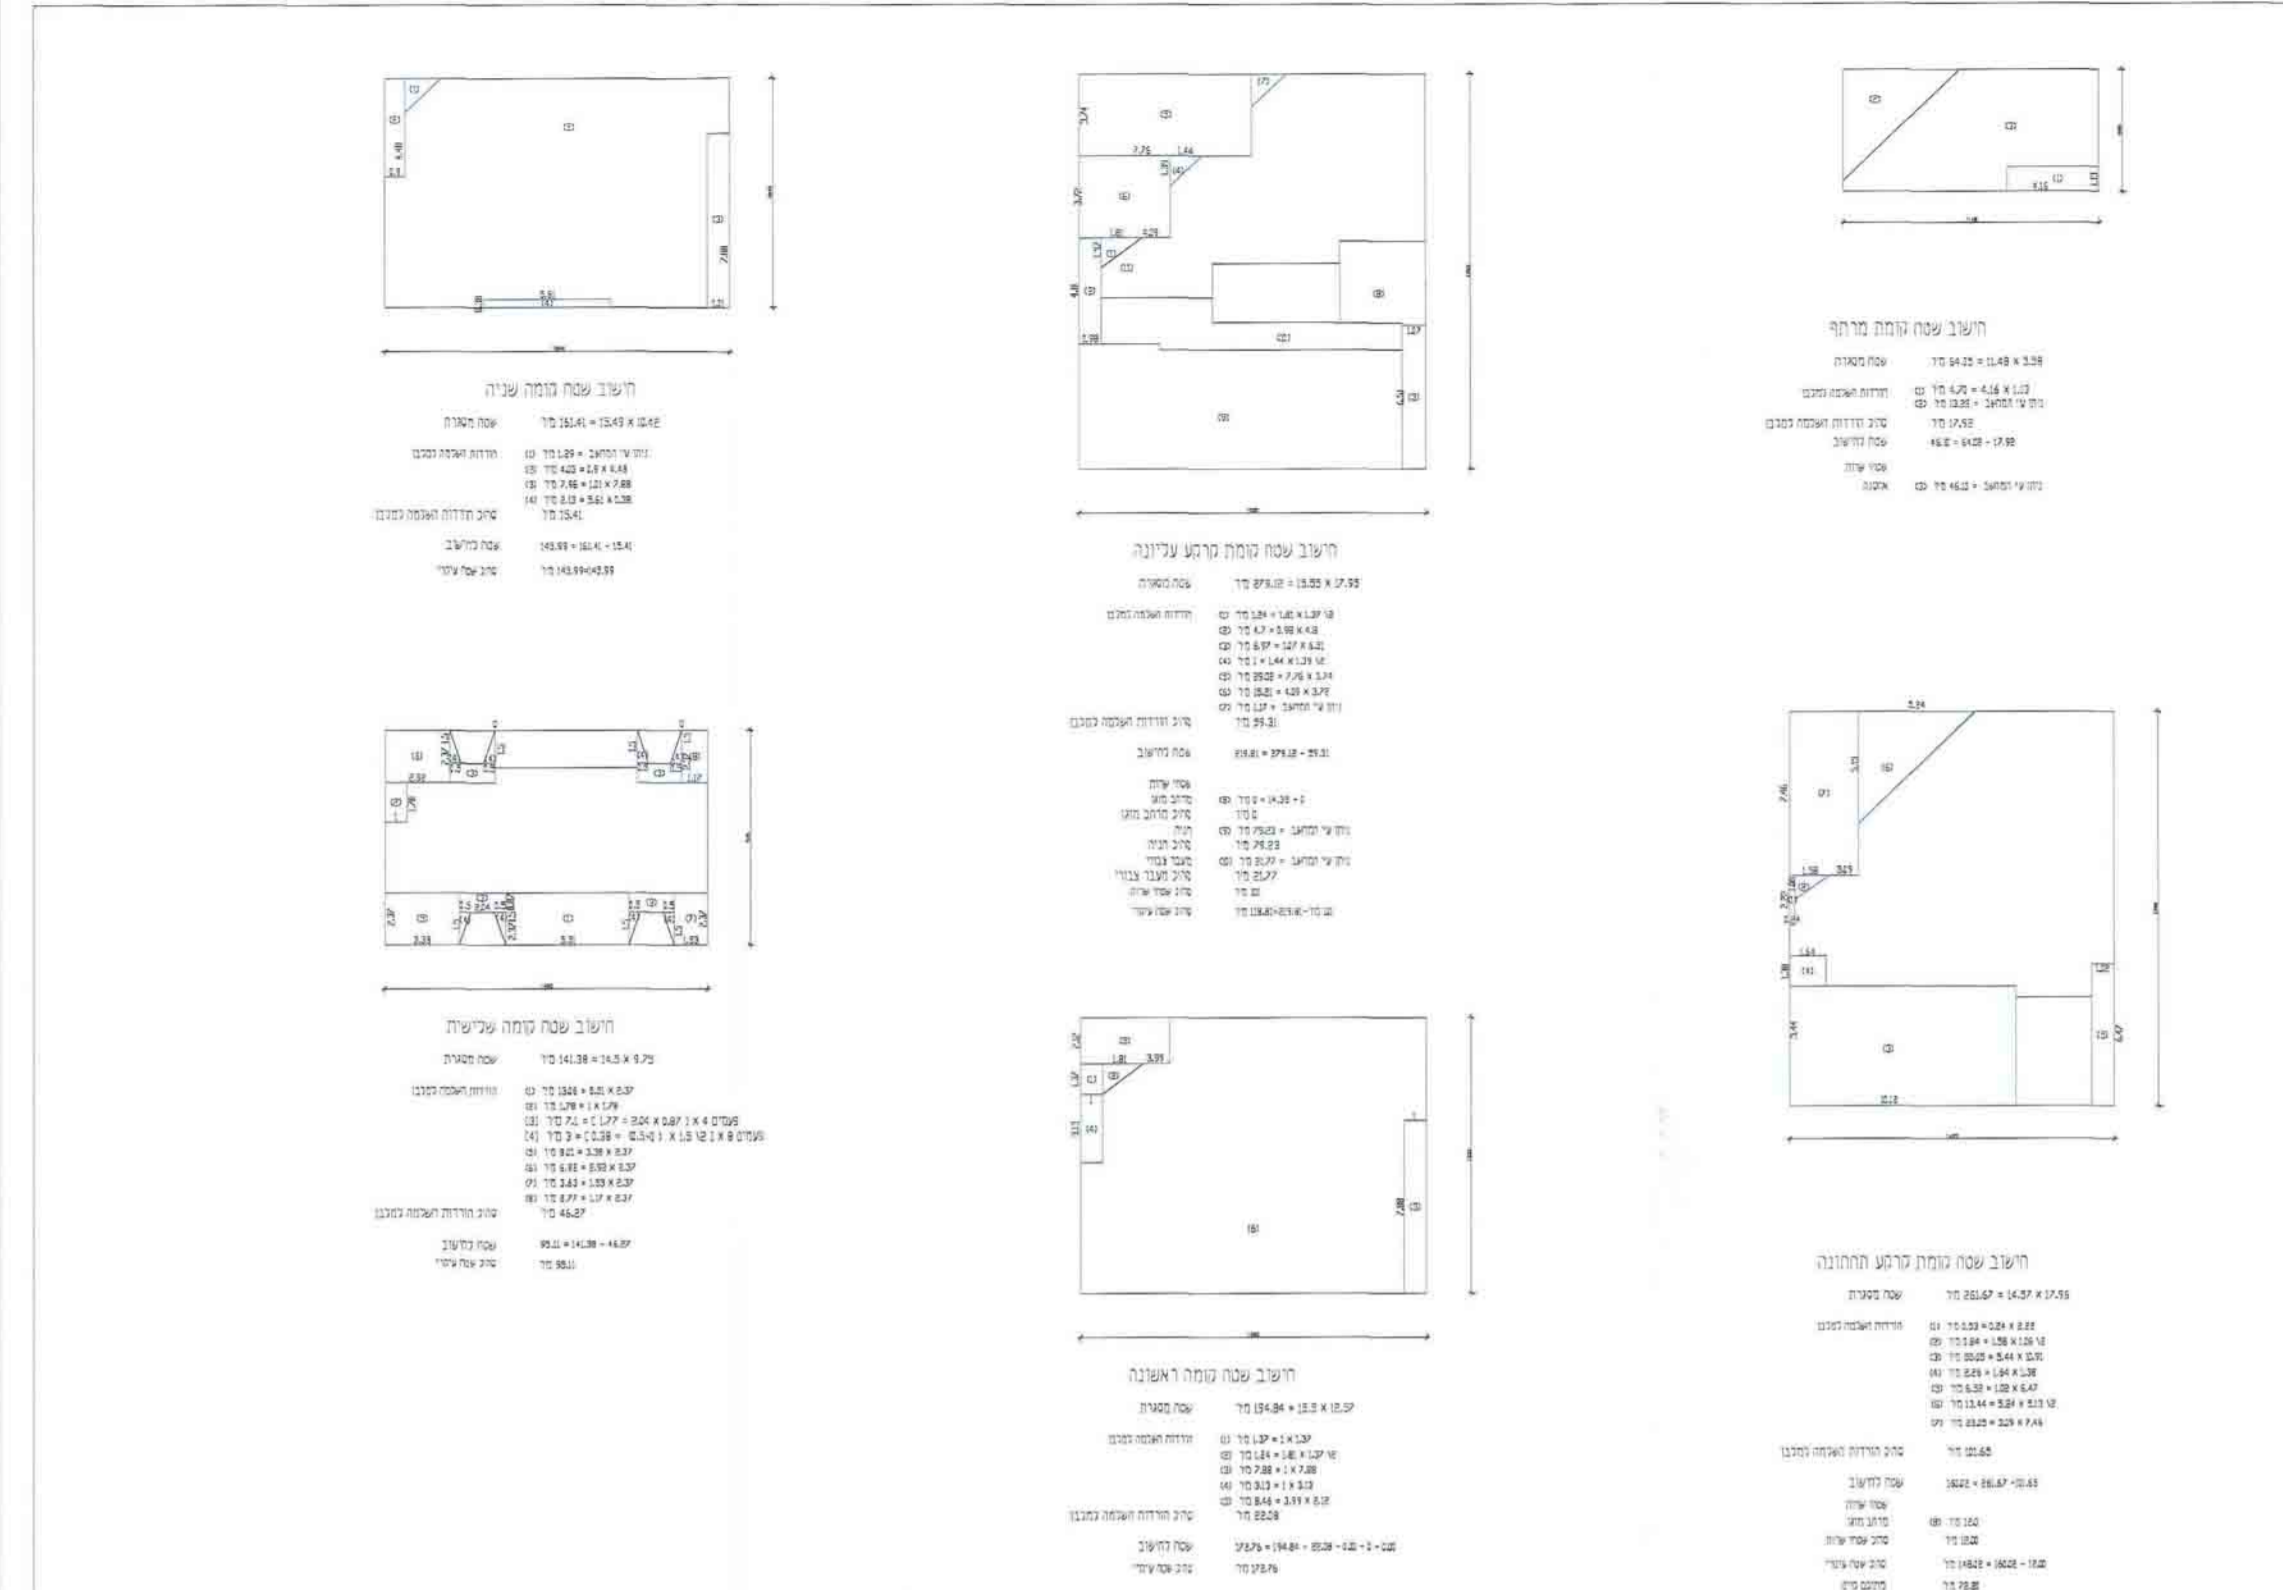






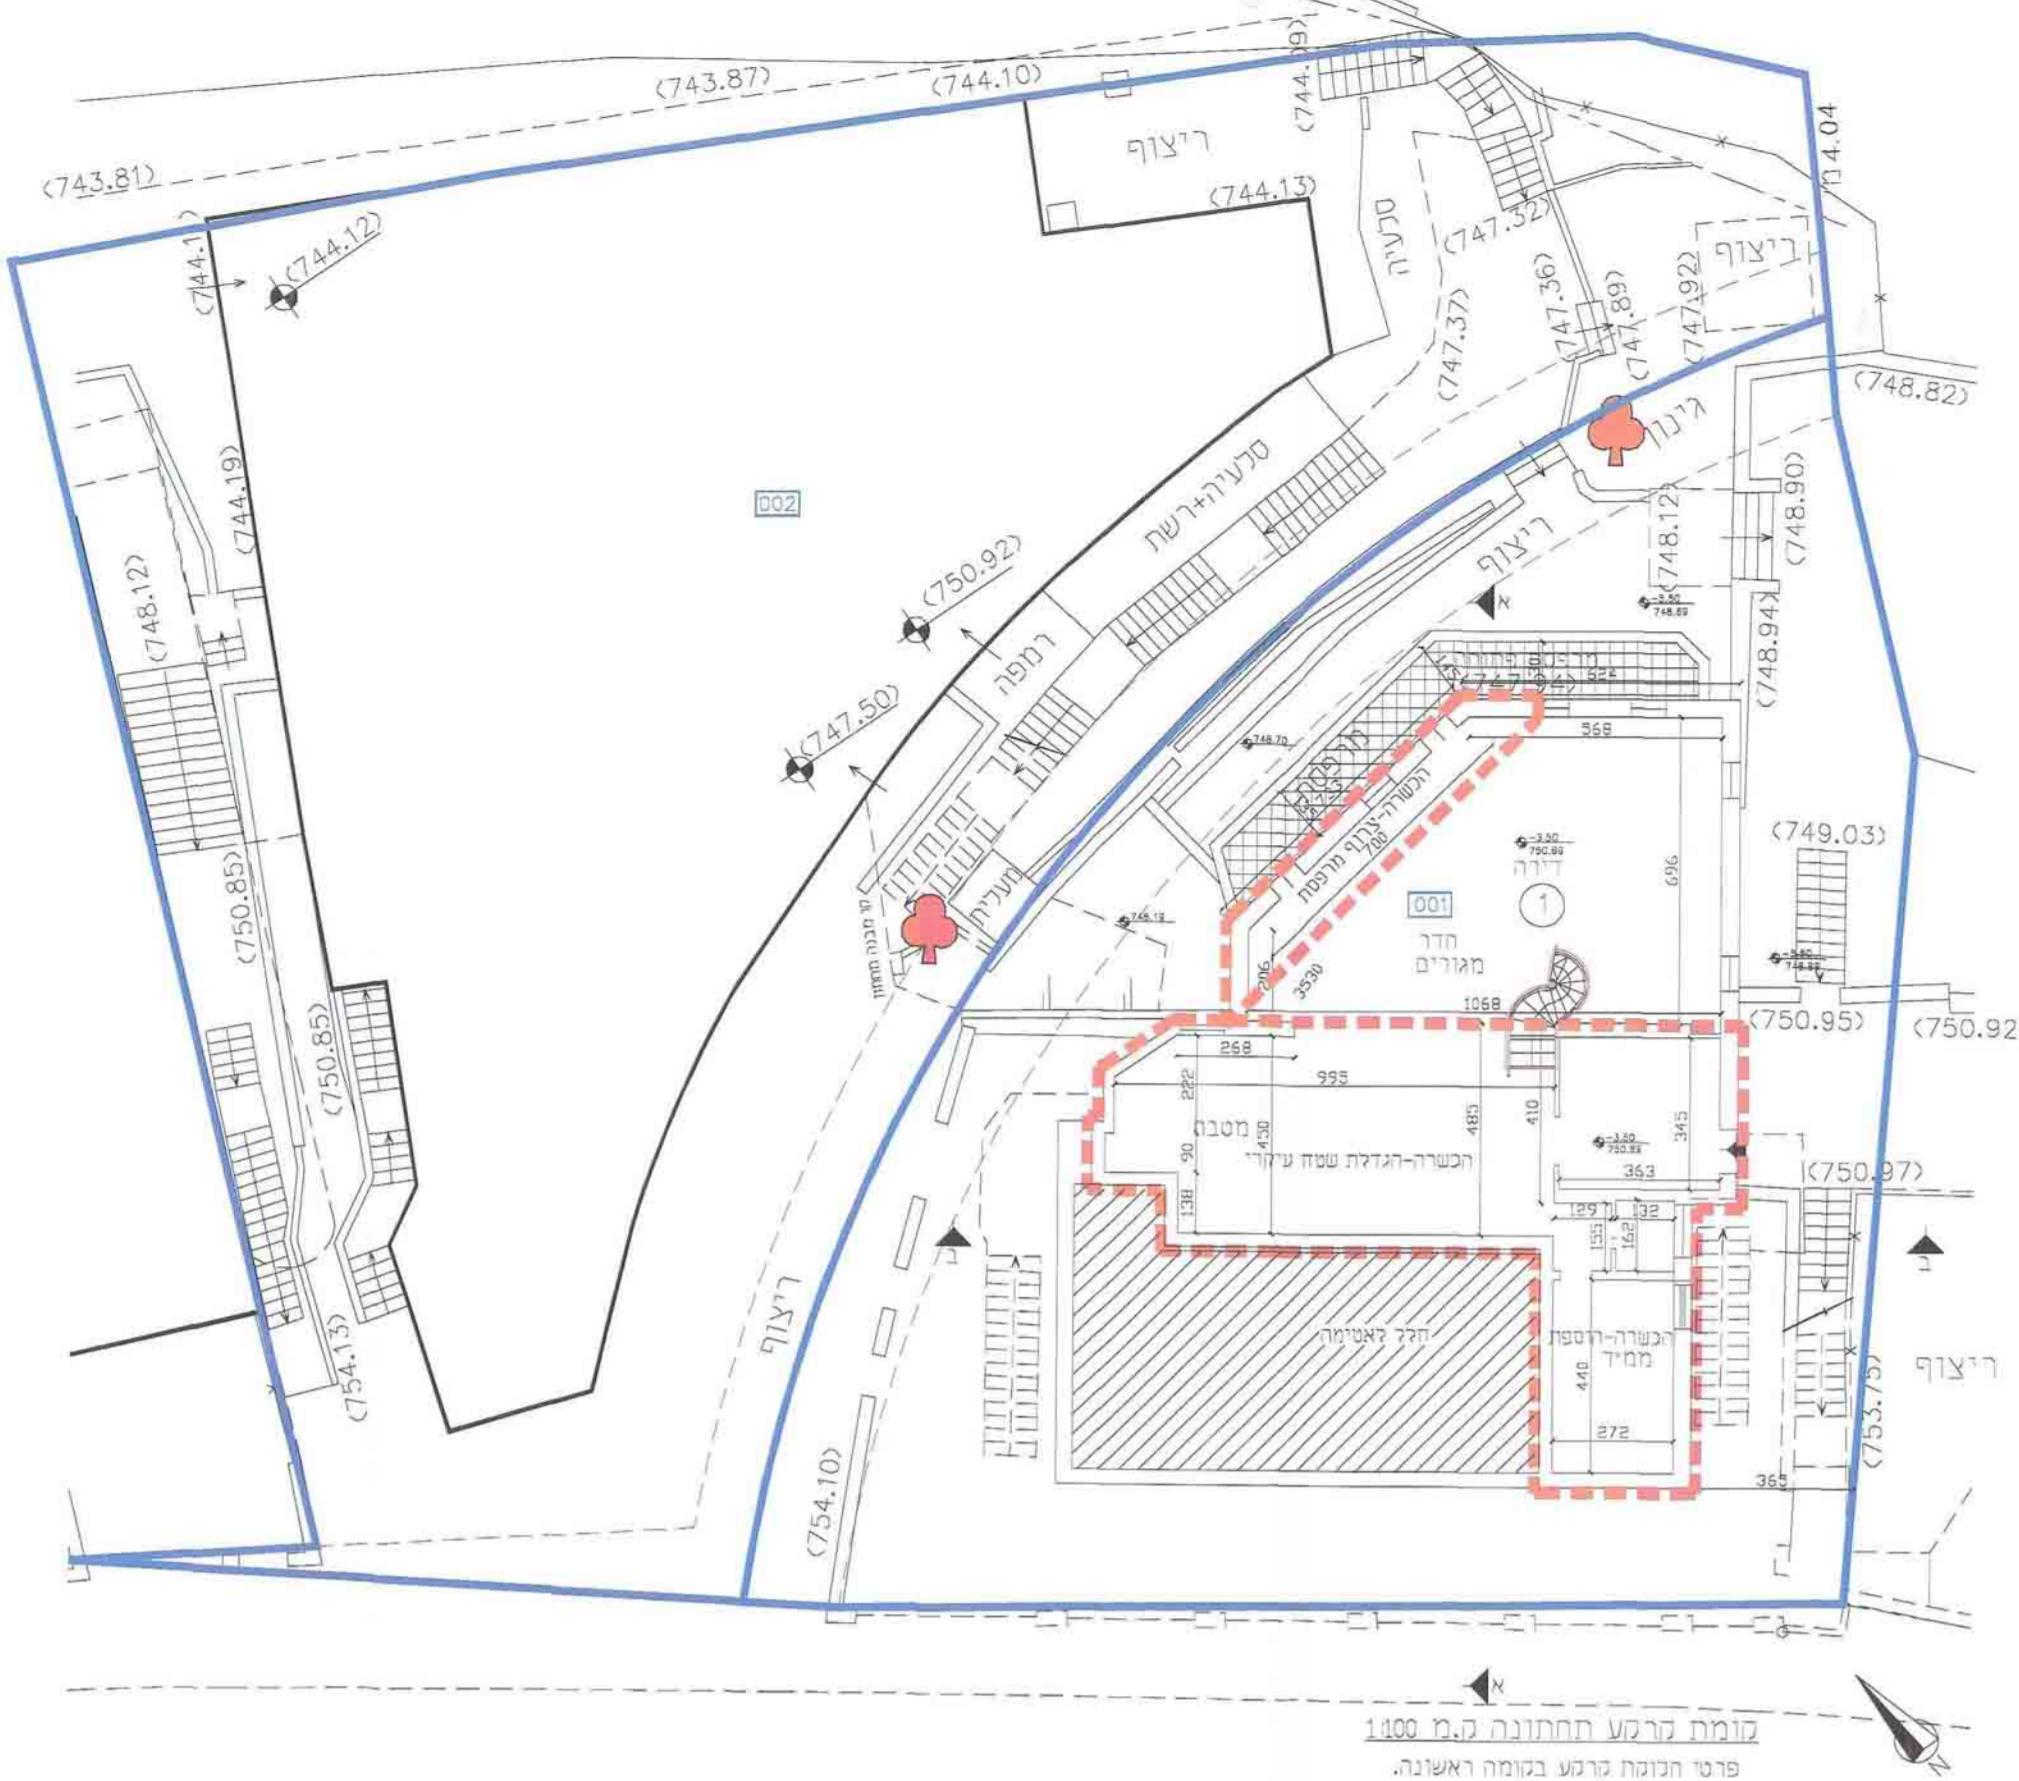


רחוב עין רוגל

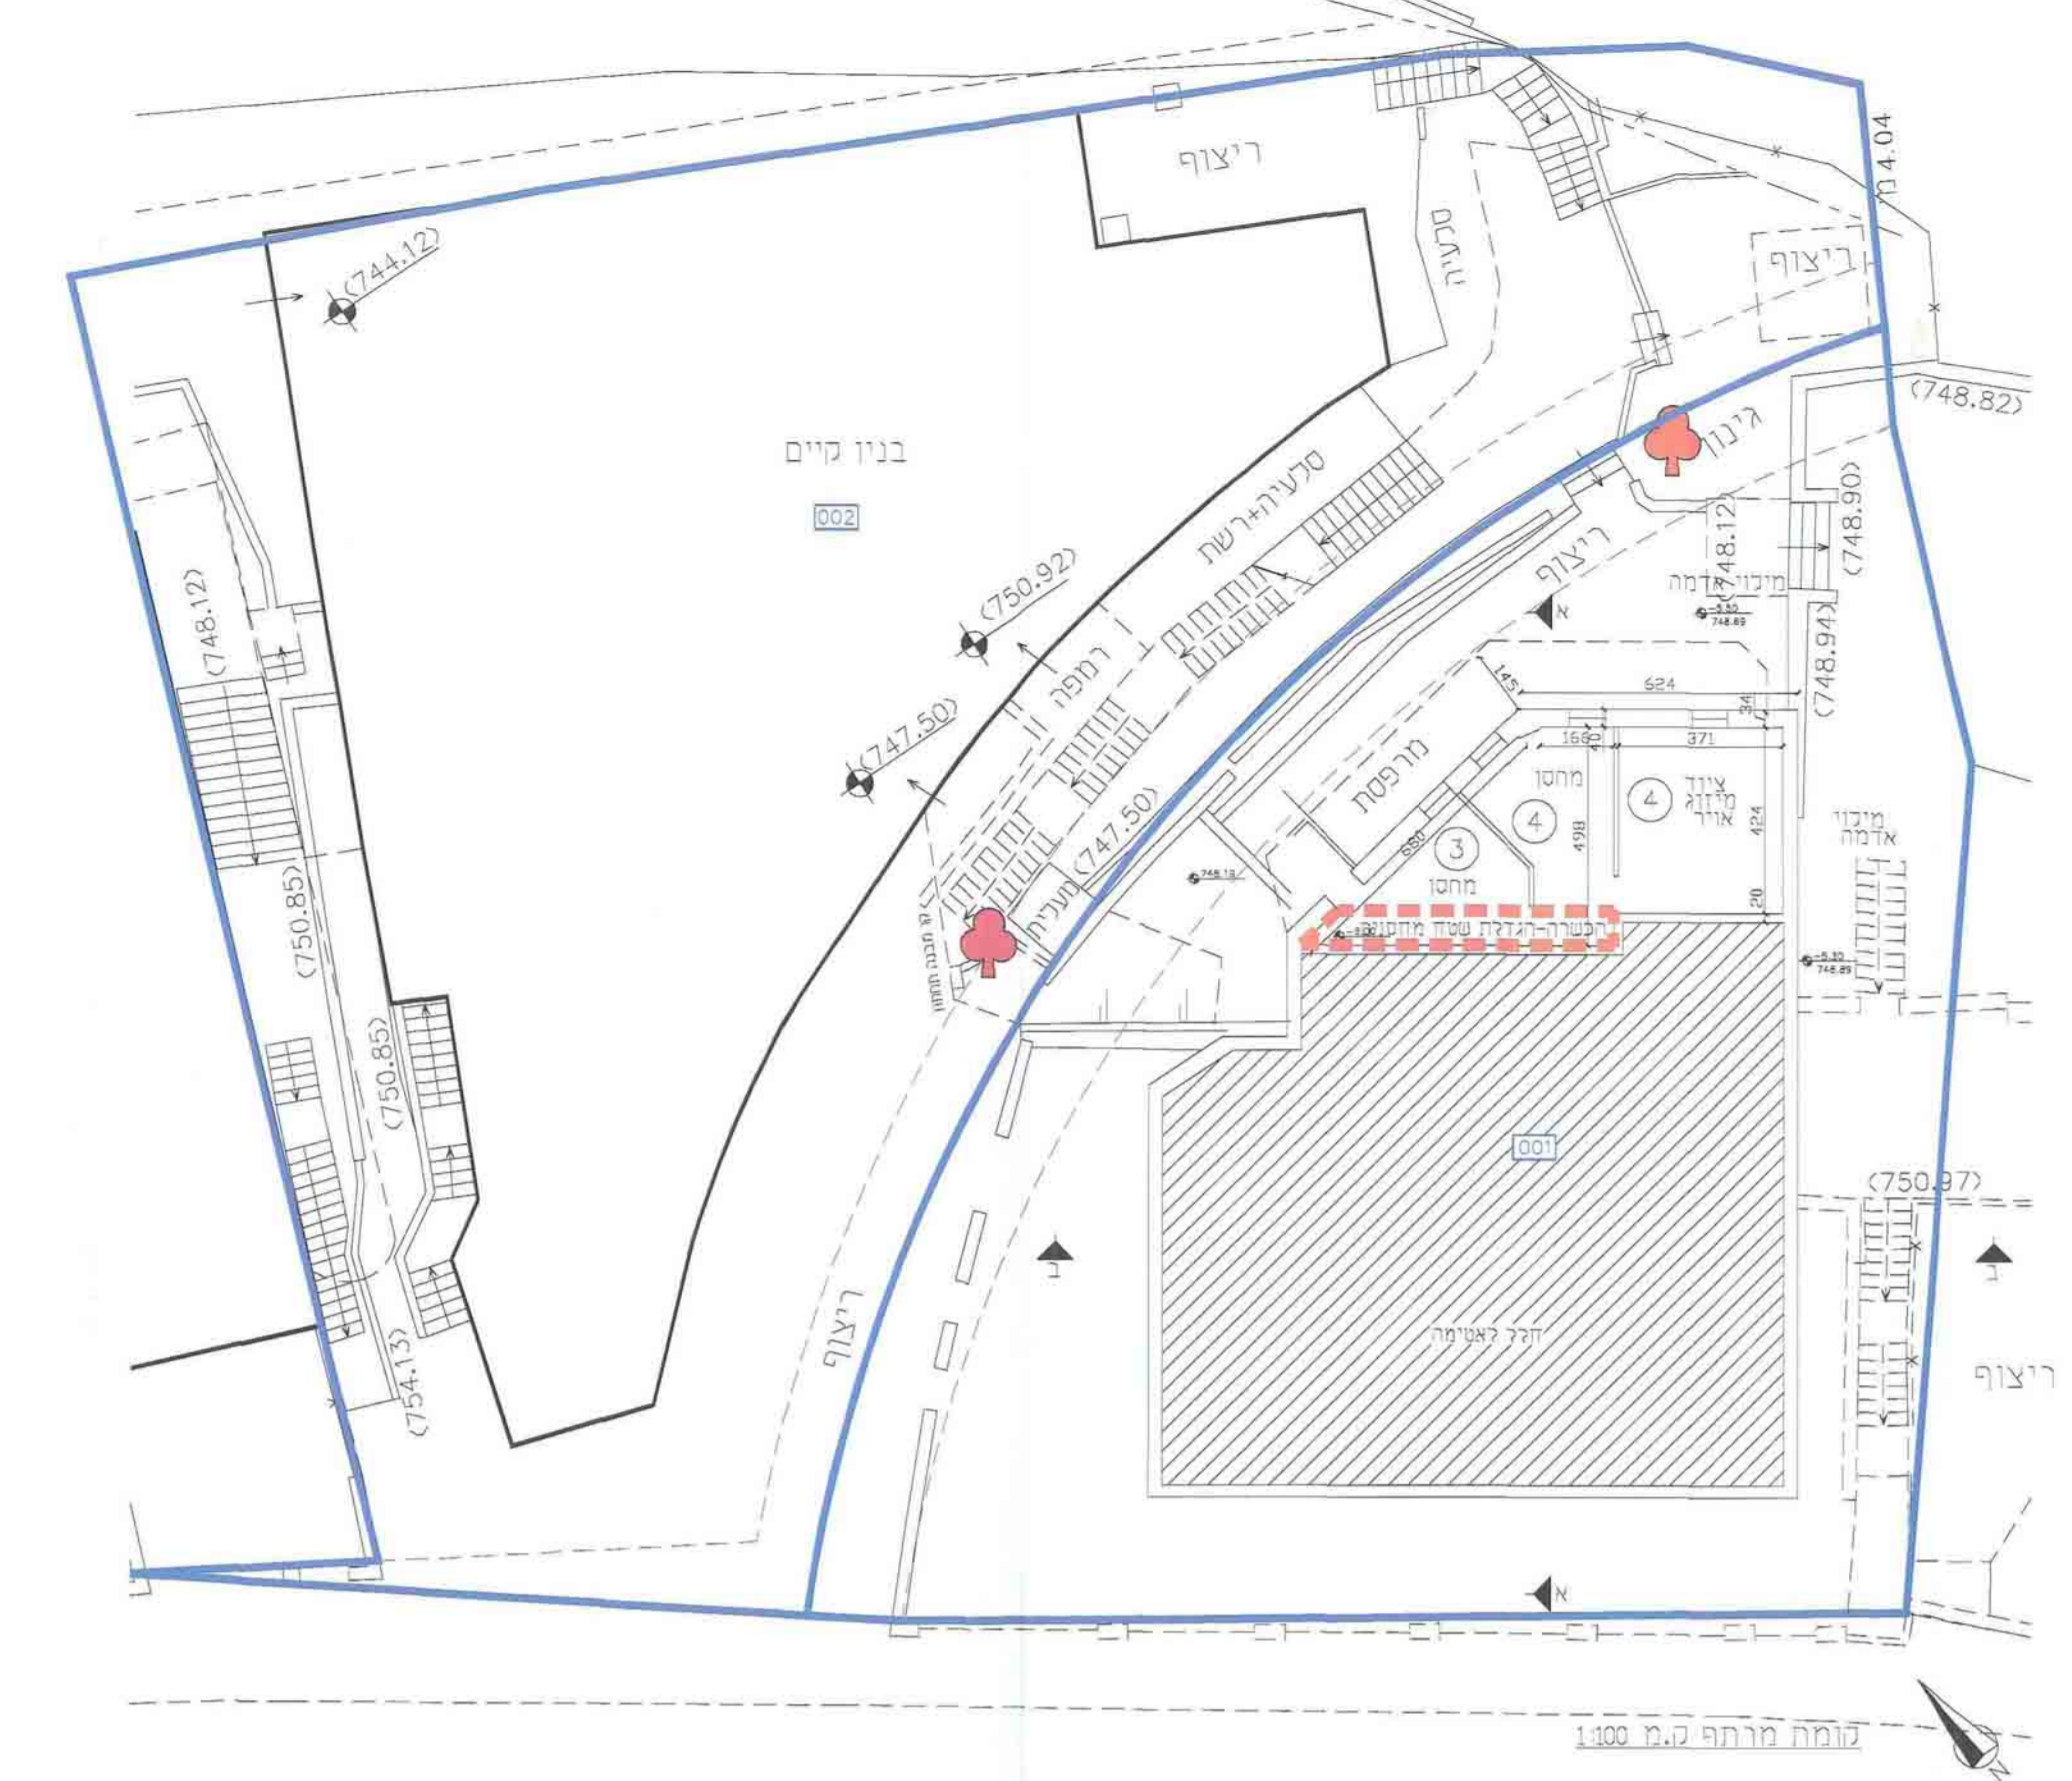

רחוב עין רוגל

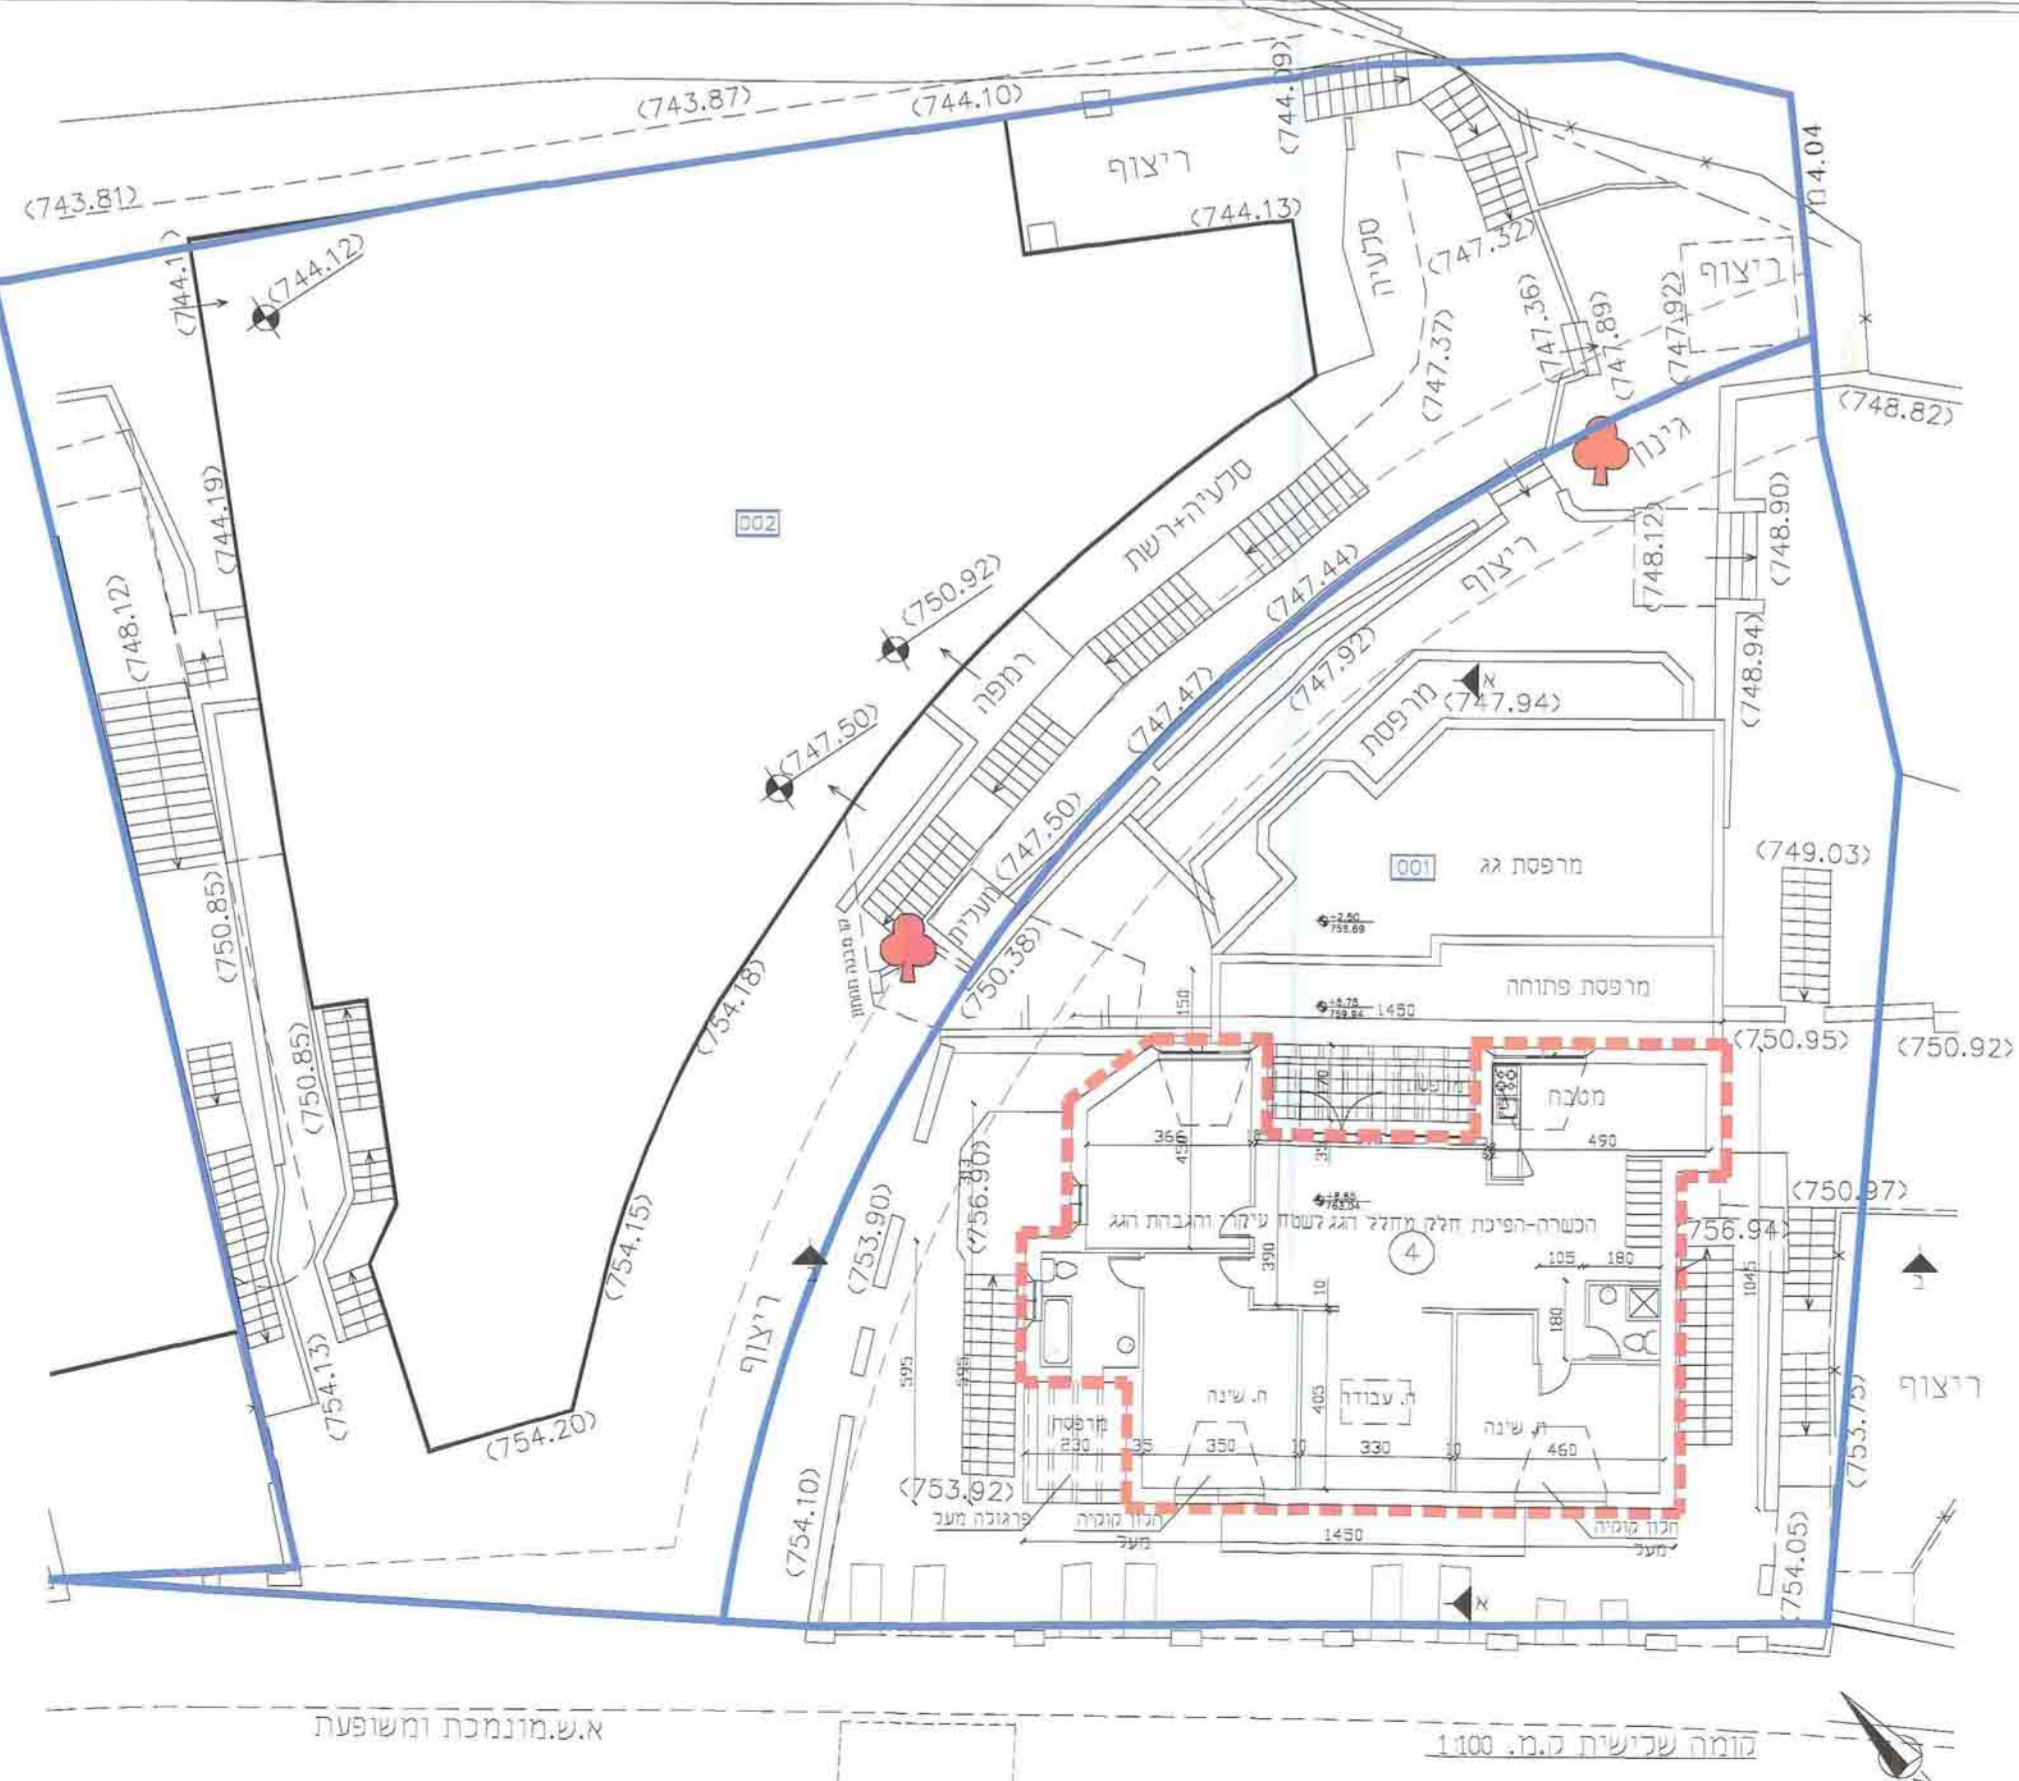

רחוב עין רוגל

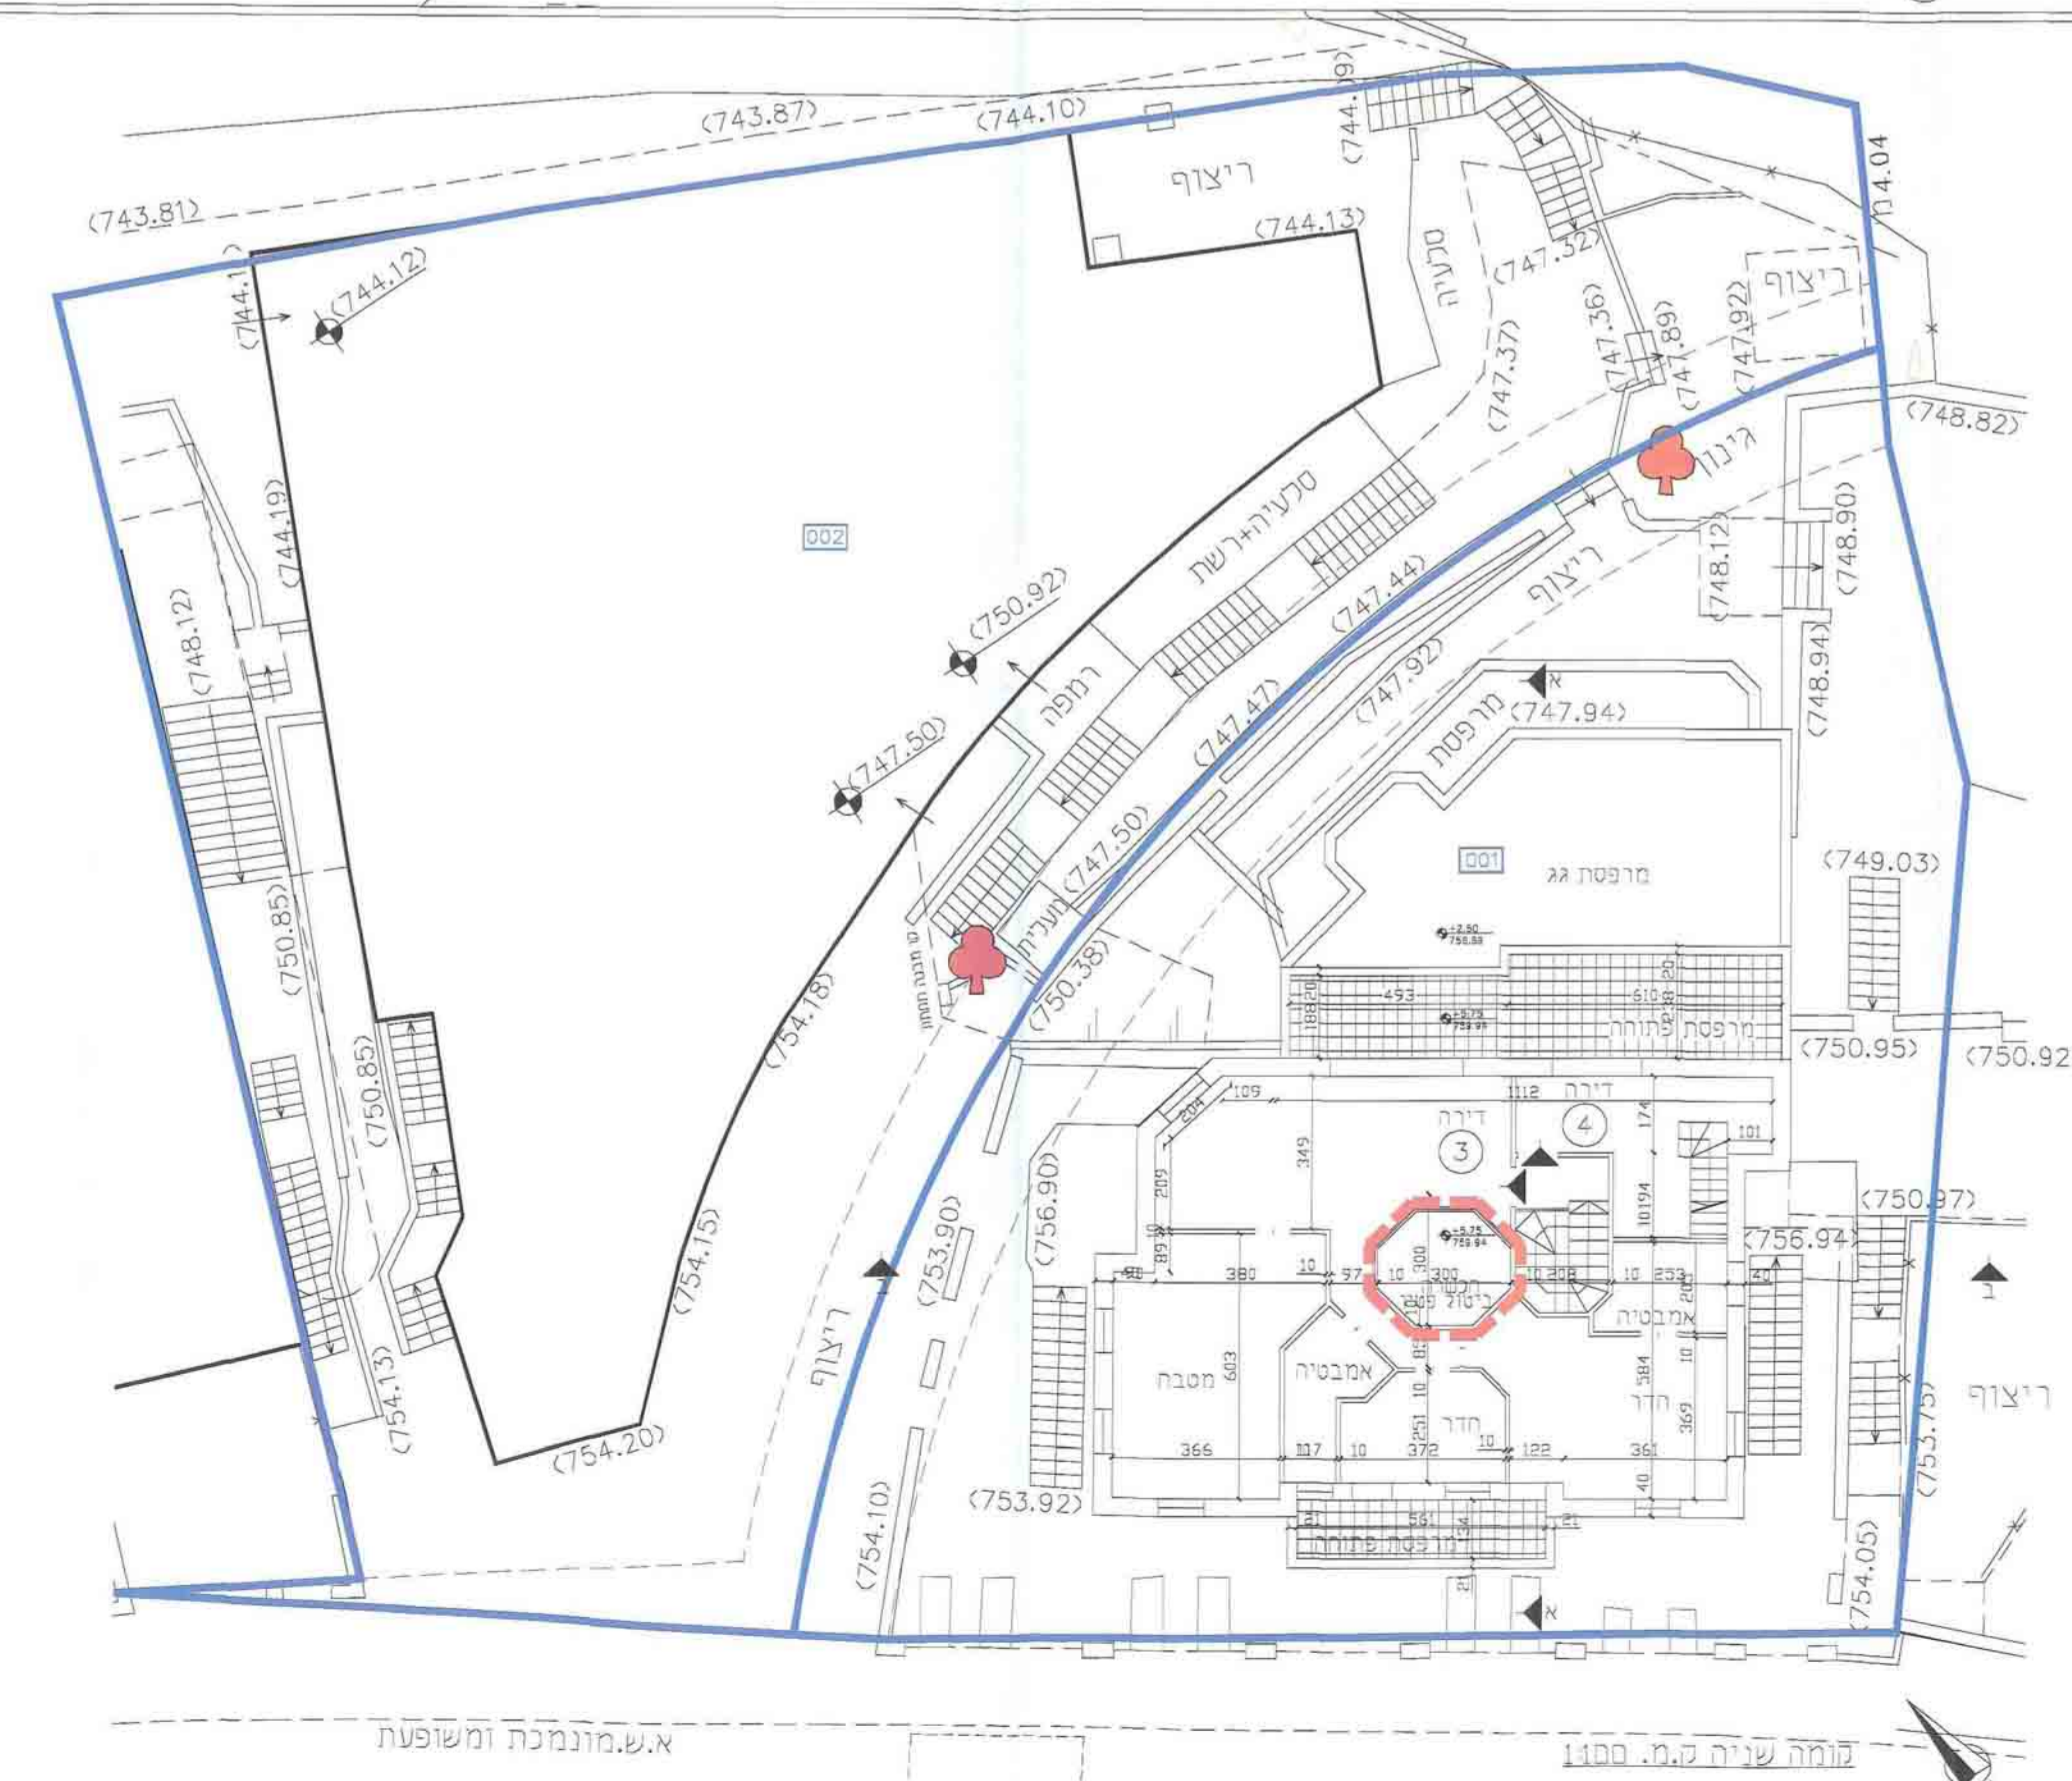

רחוב עין רוגל