


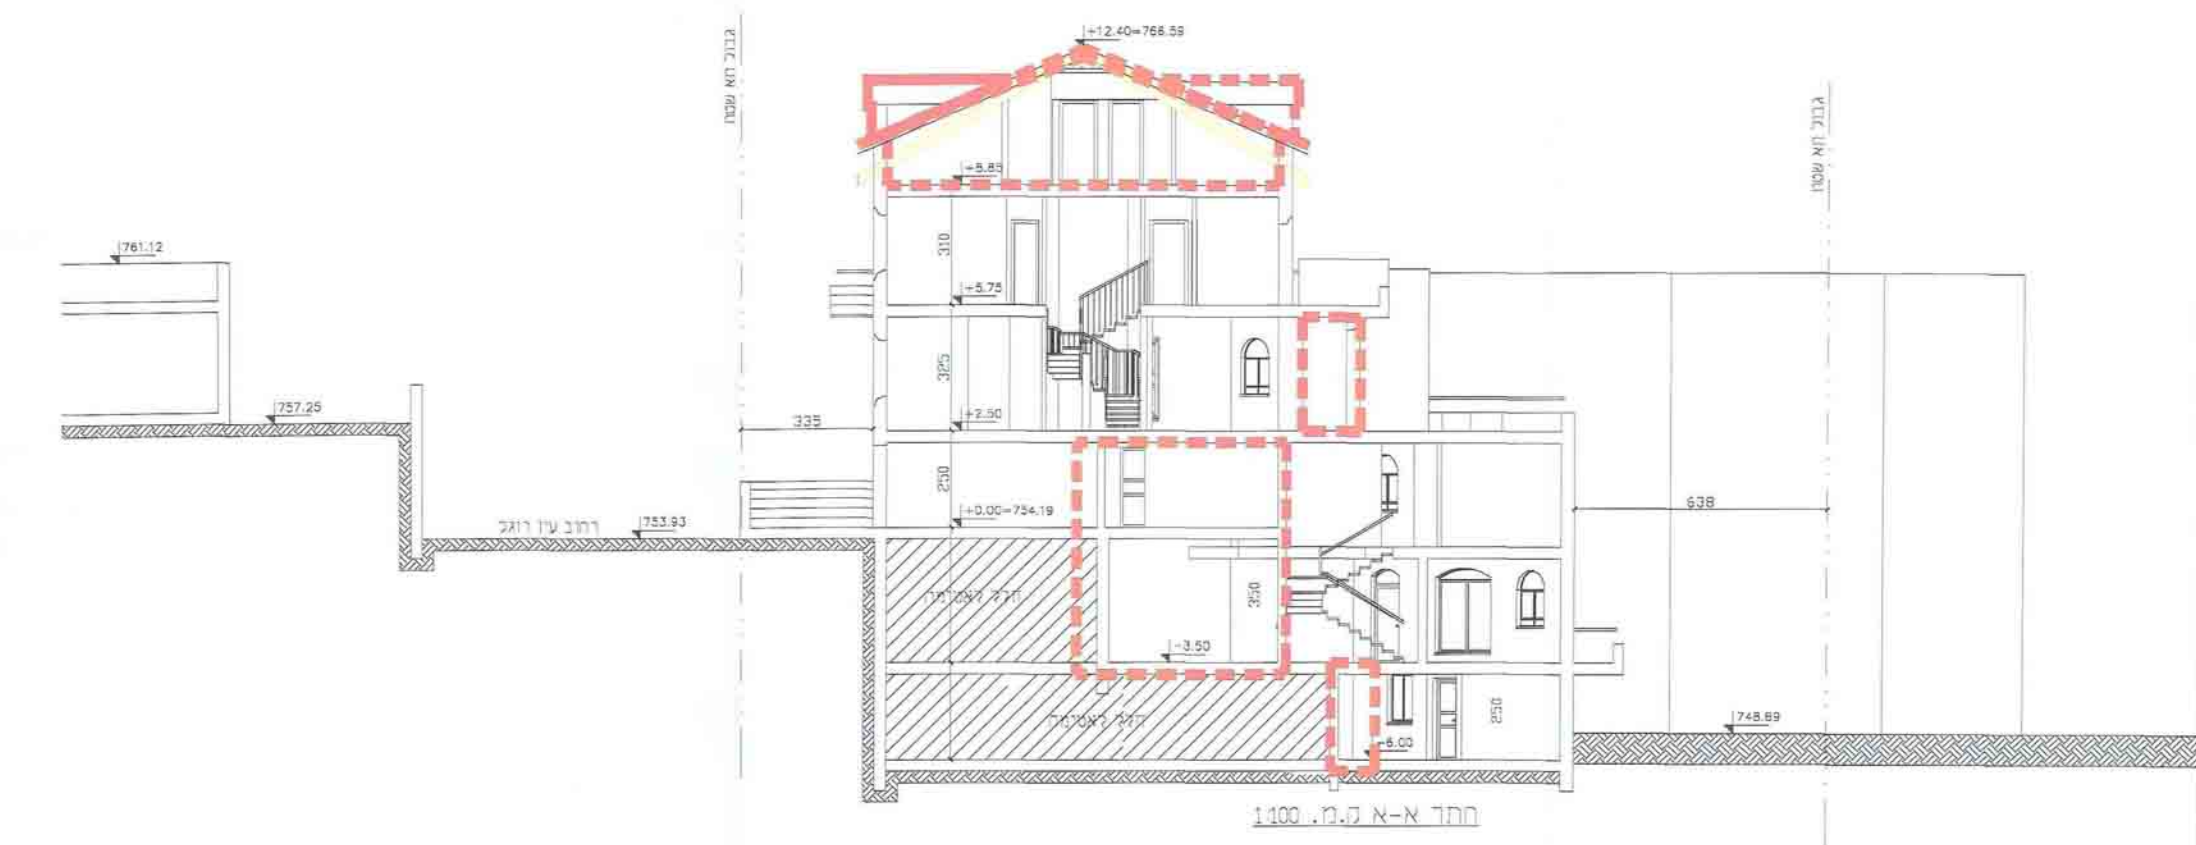
















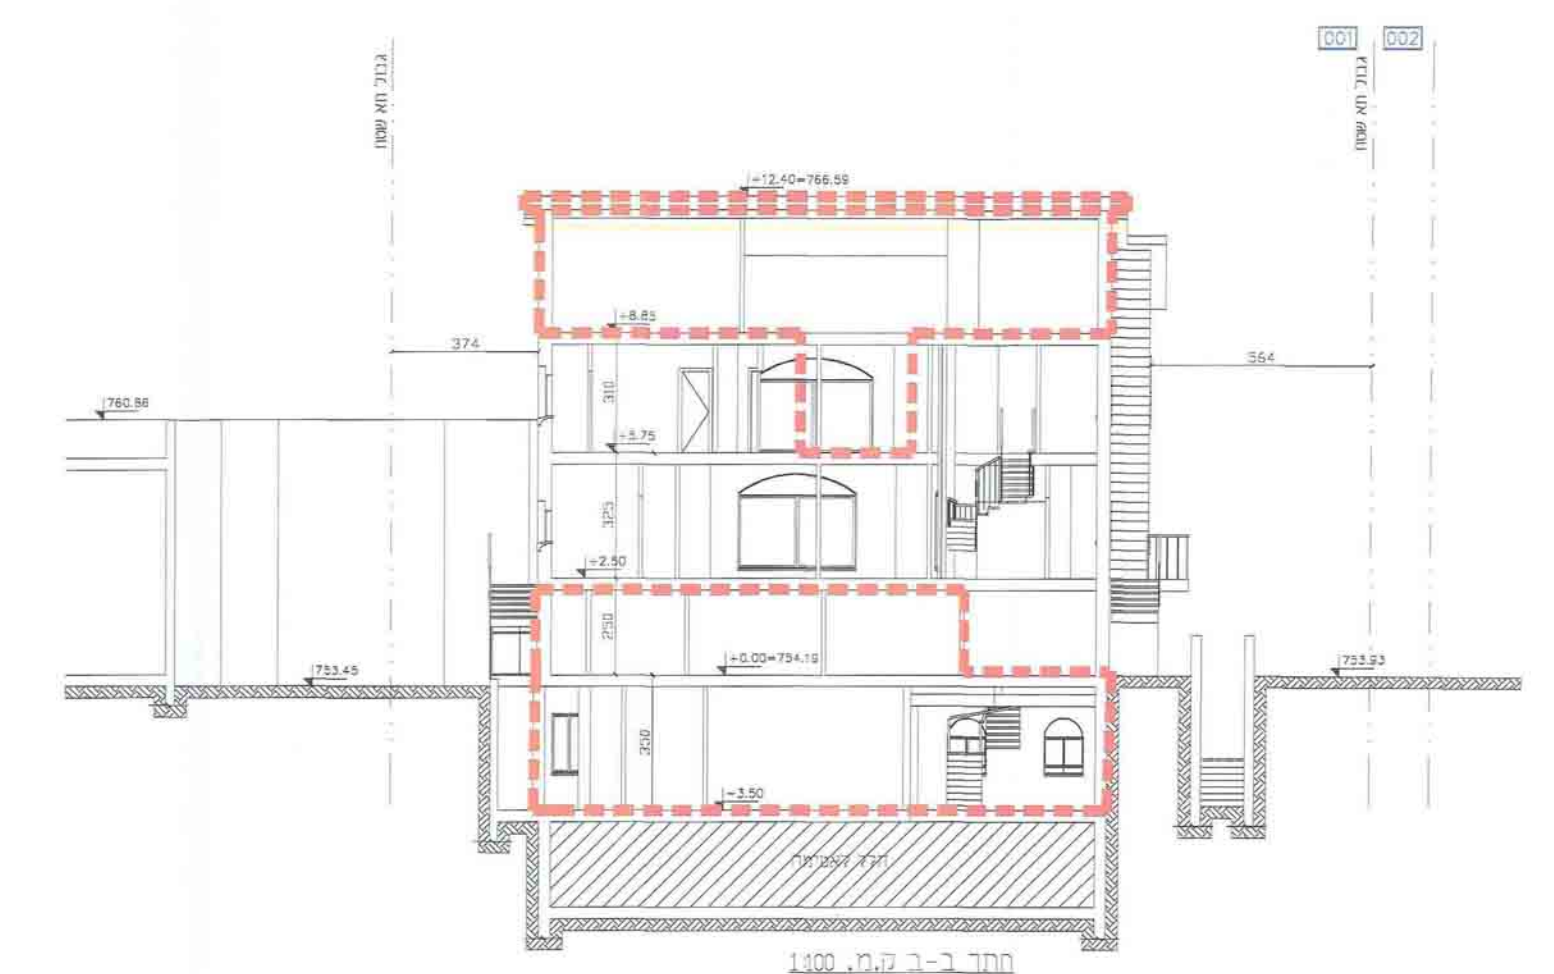



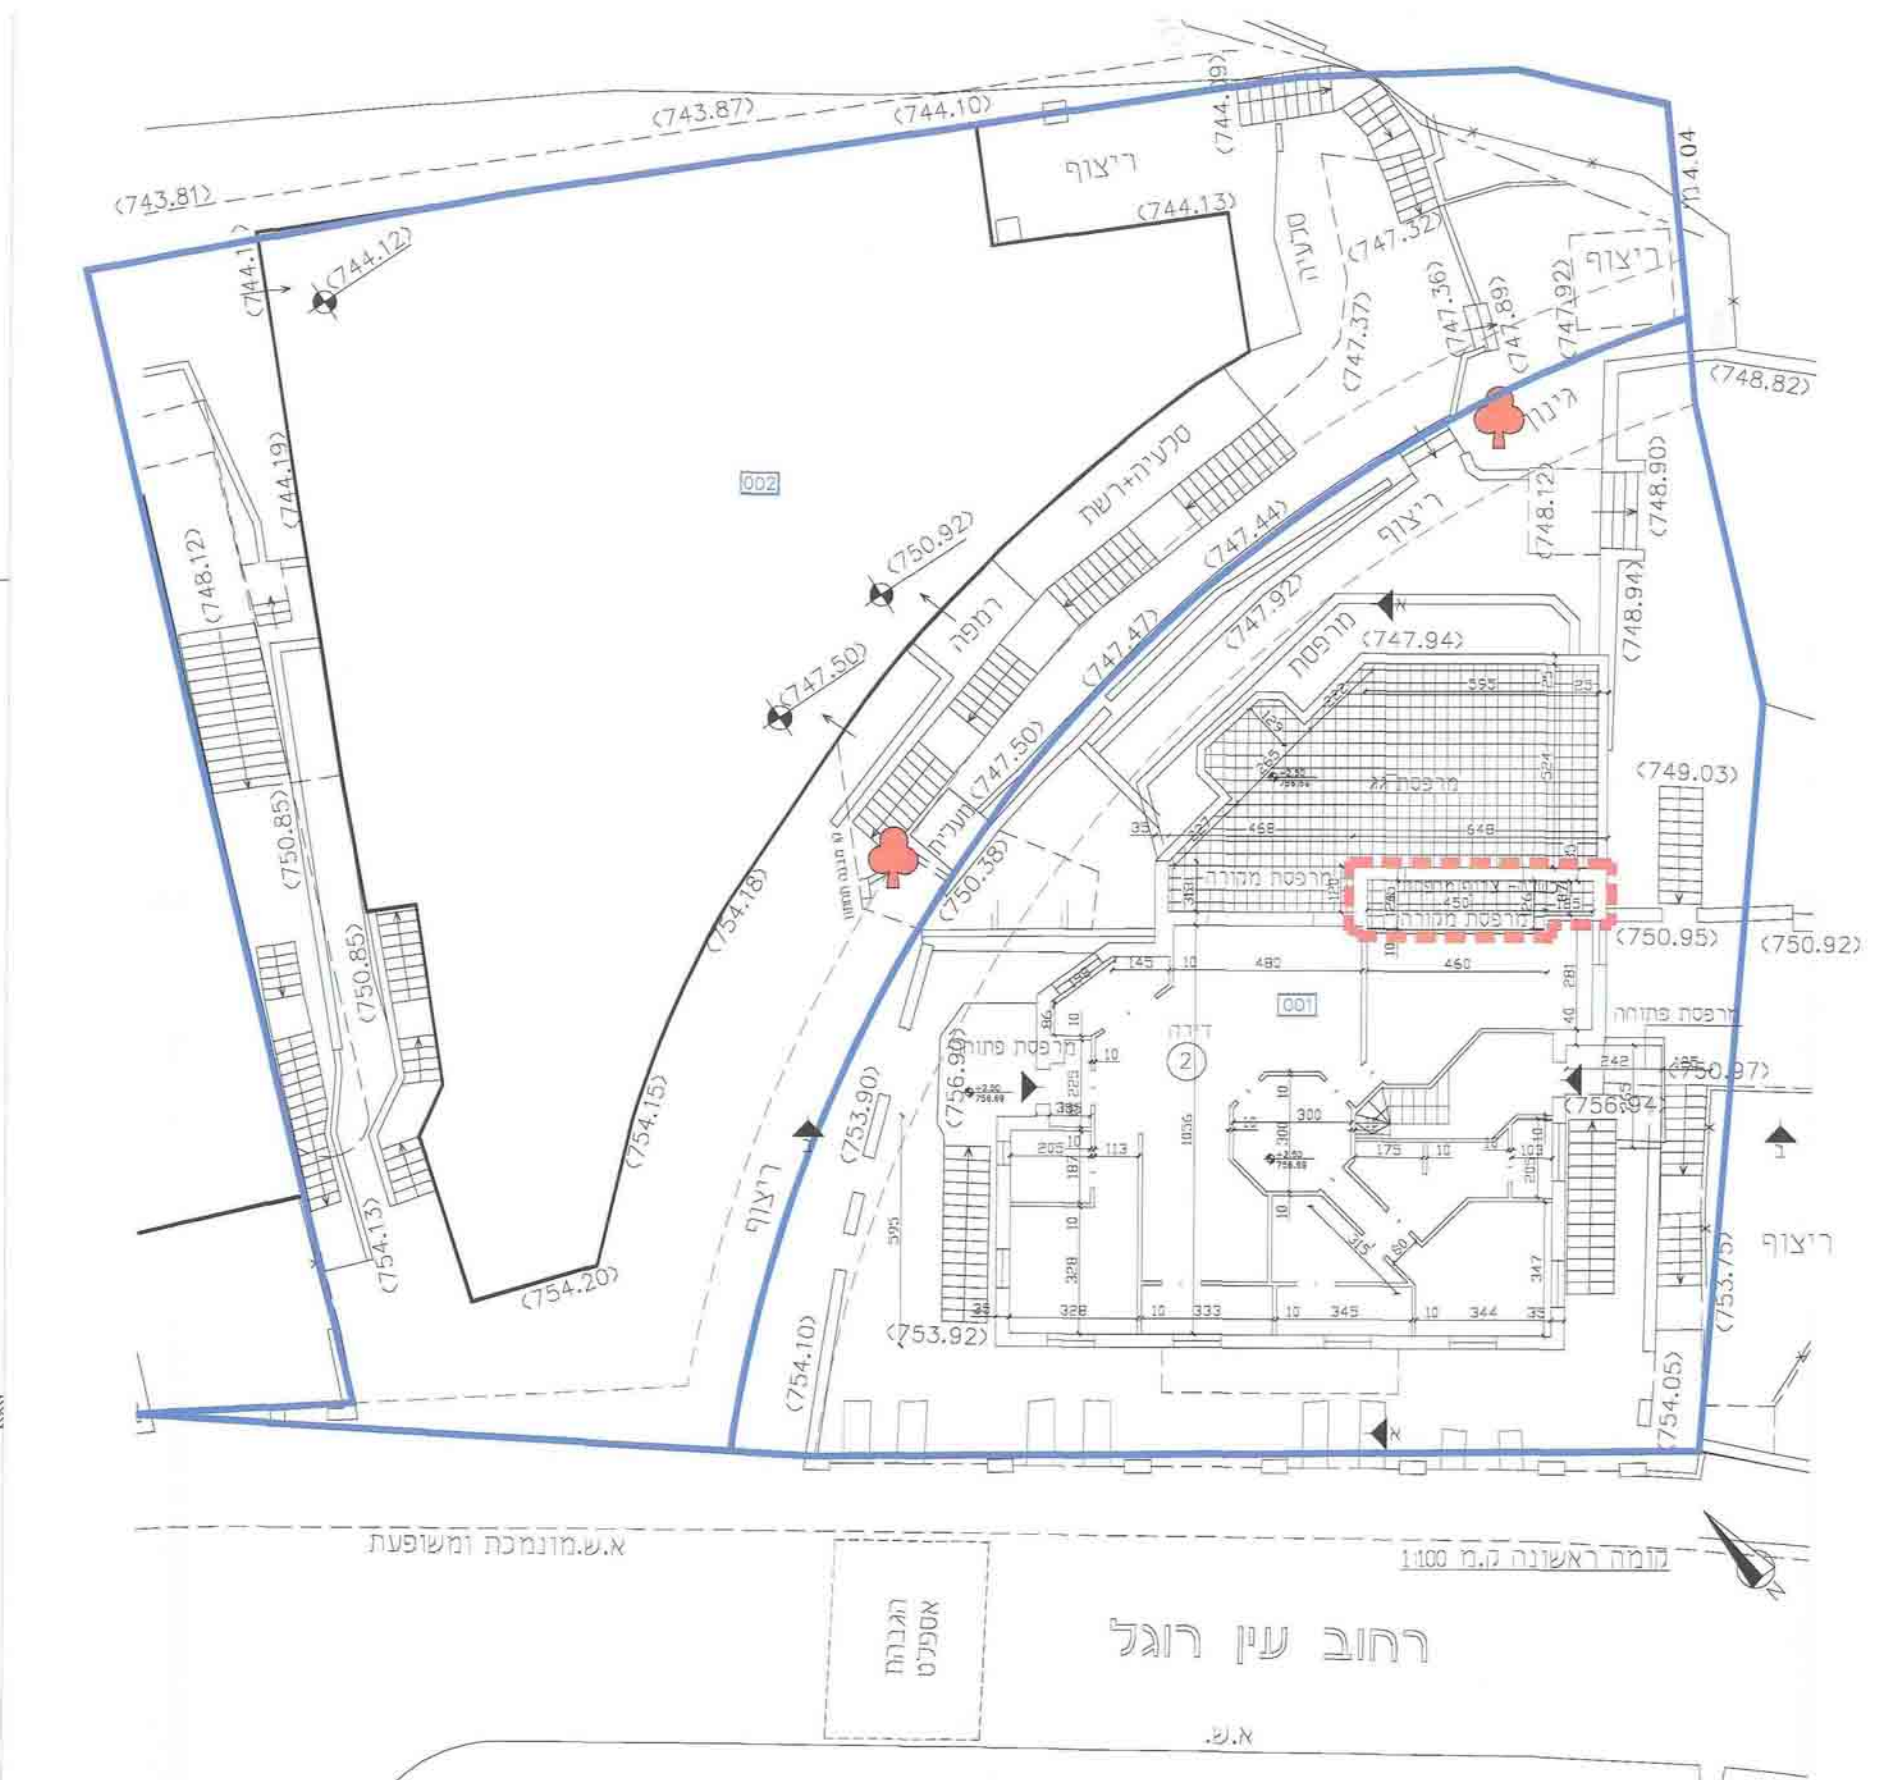

רחוב עין רוגל



רחוב עין רוגל

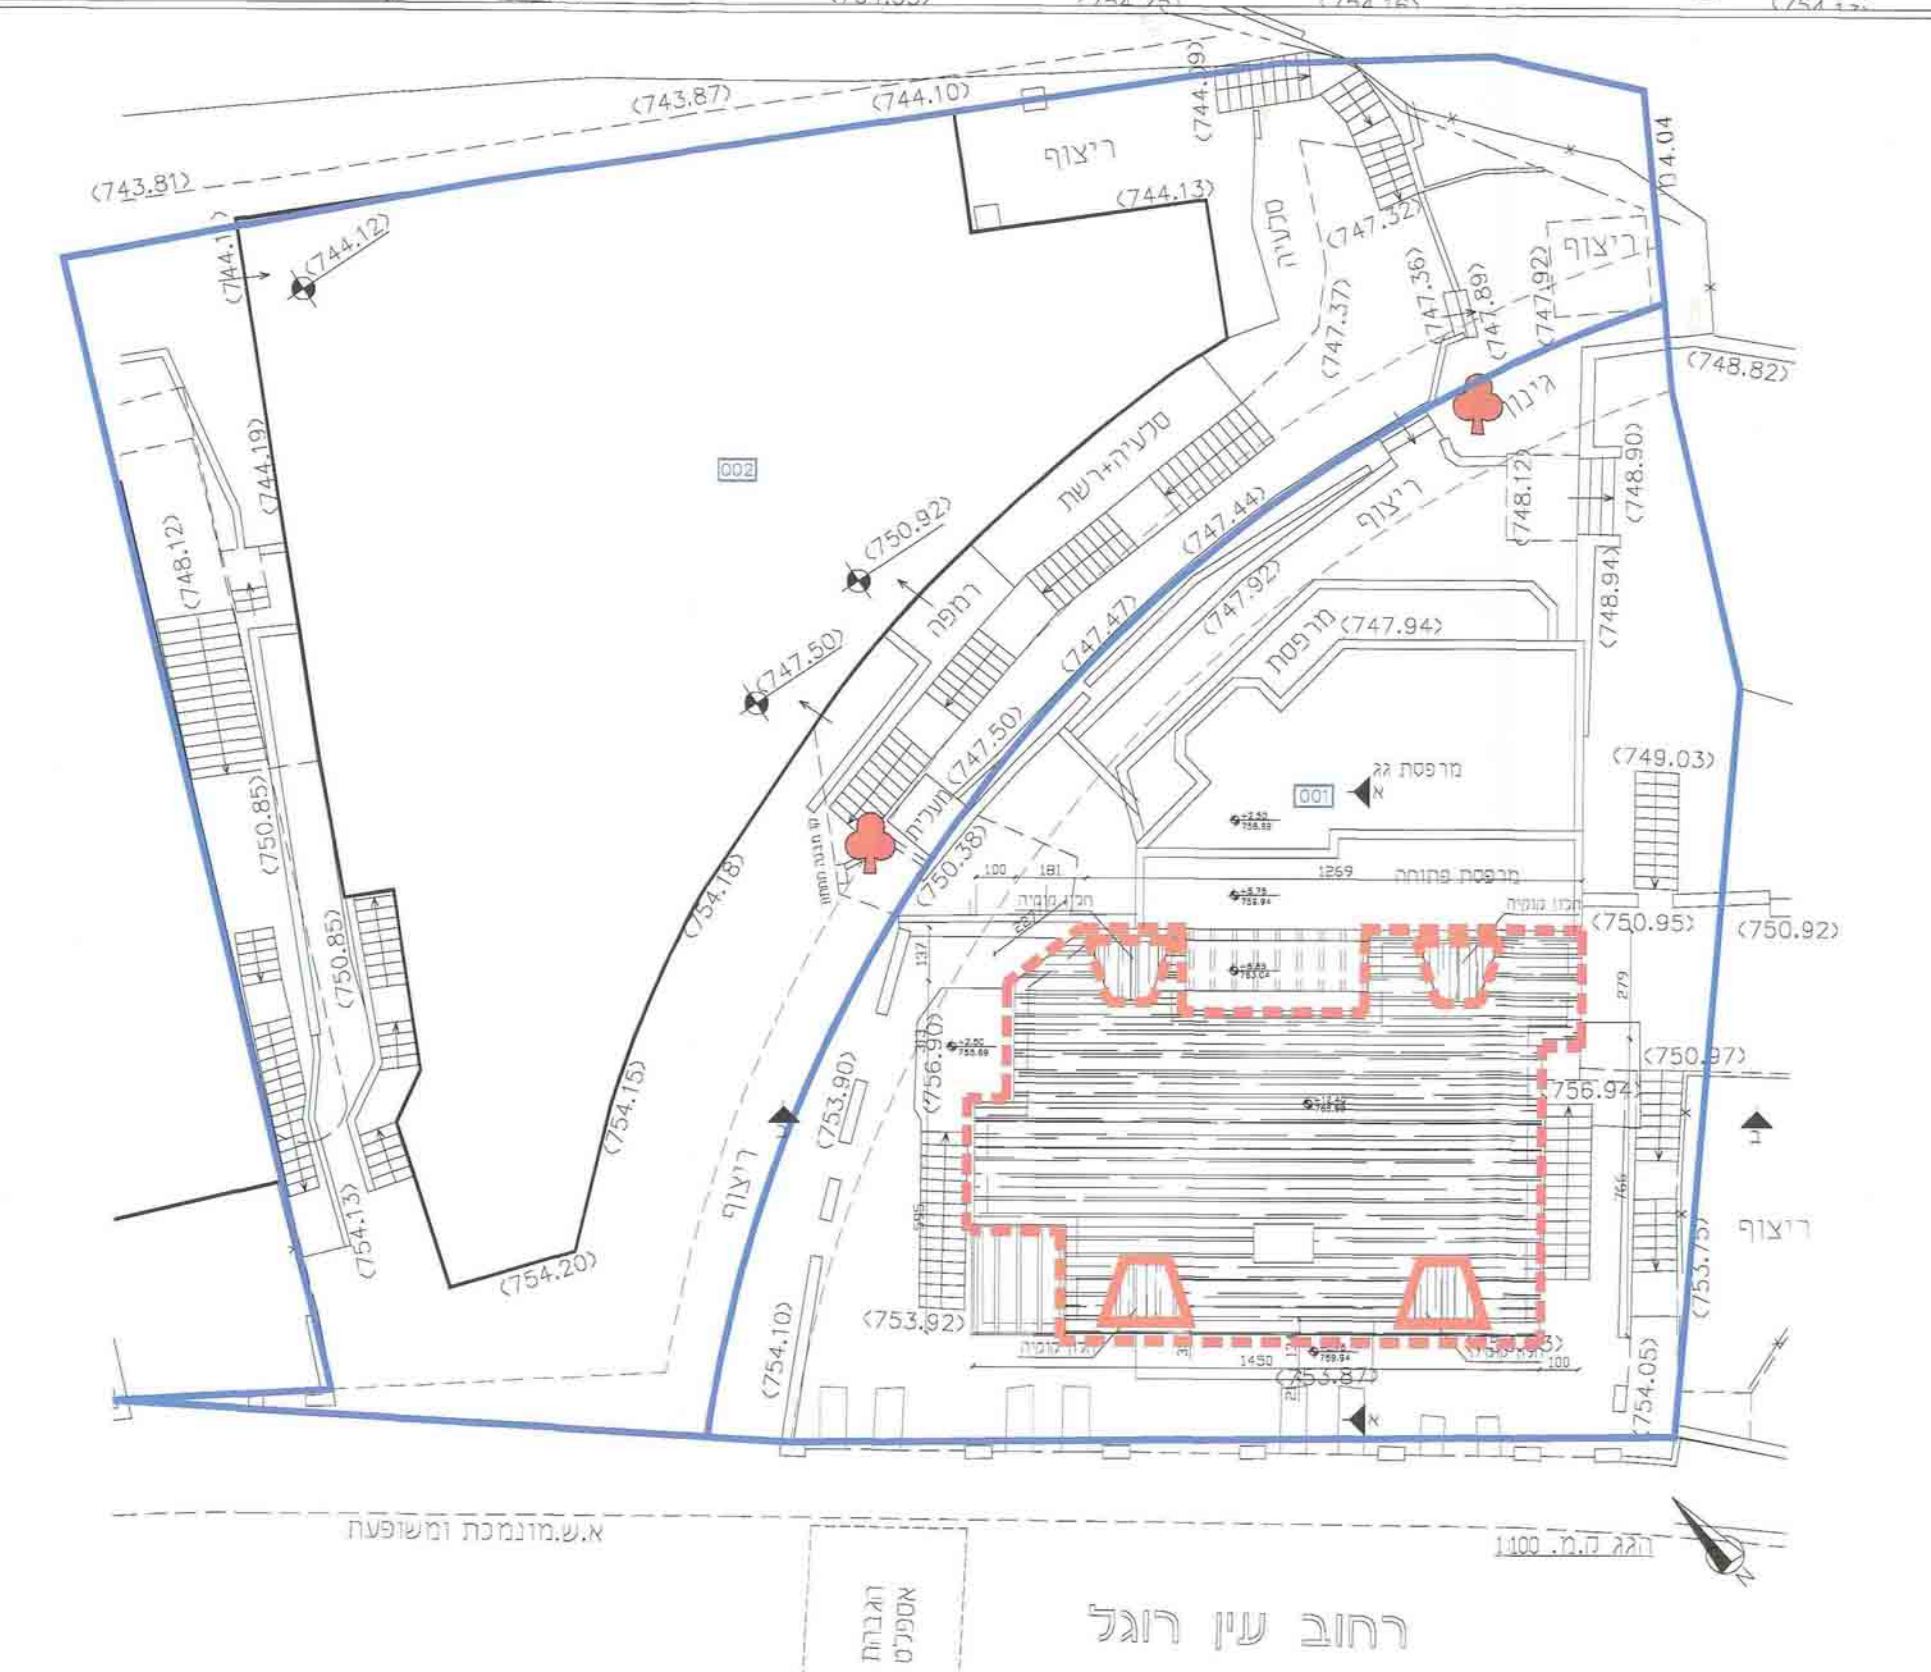

רחוב עין רוגל

