

חזית מזרחית


חזית צפונית

חזית דרומית

חזית מערבית

חזית דרומית

חזית א-א

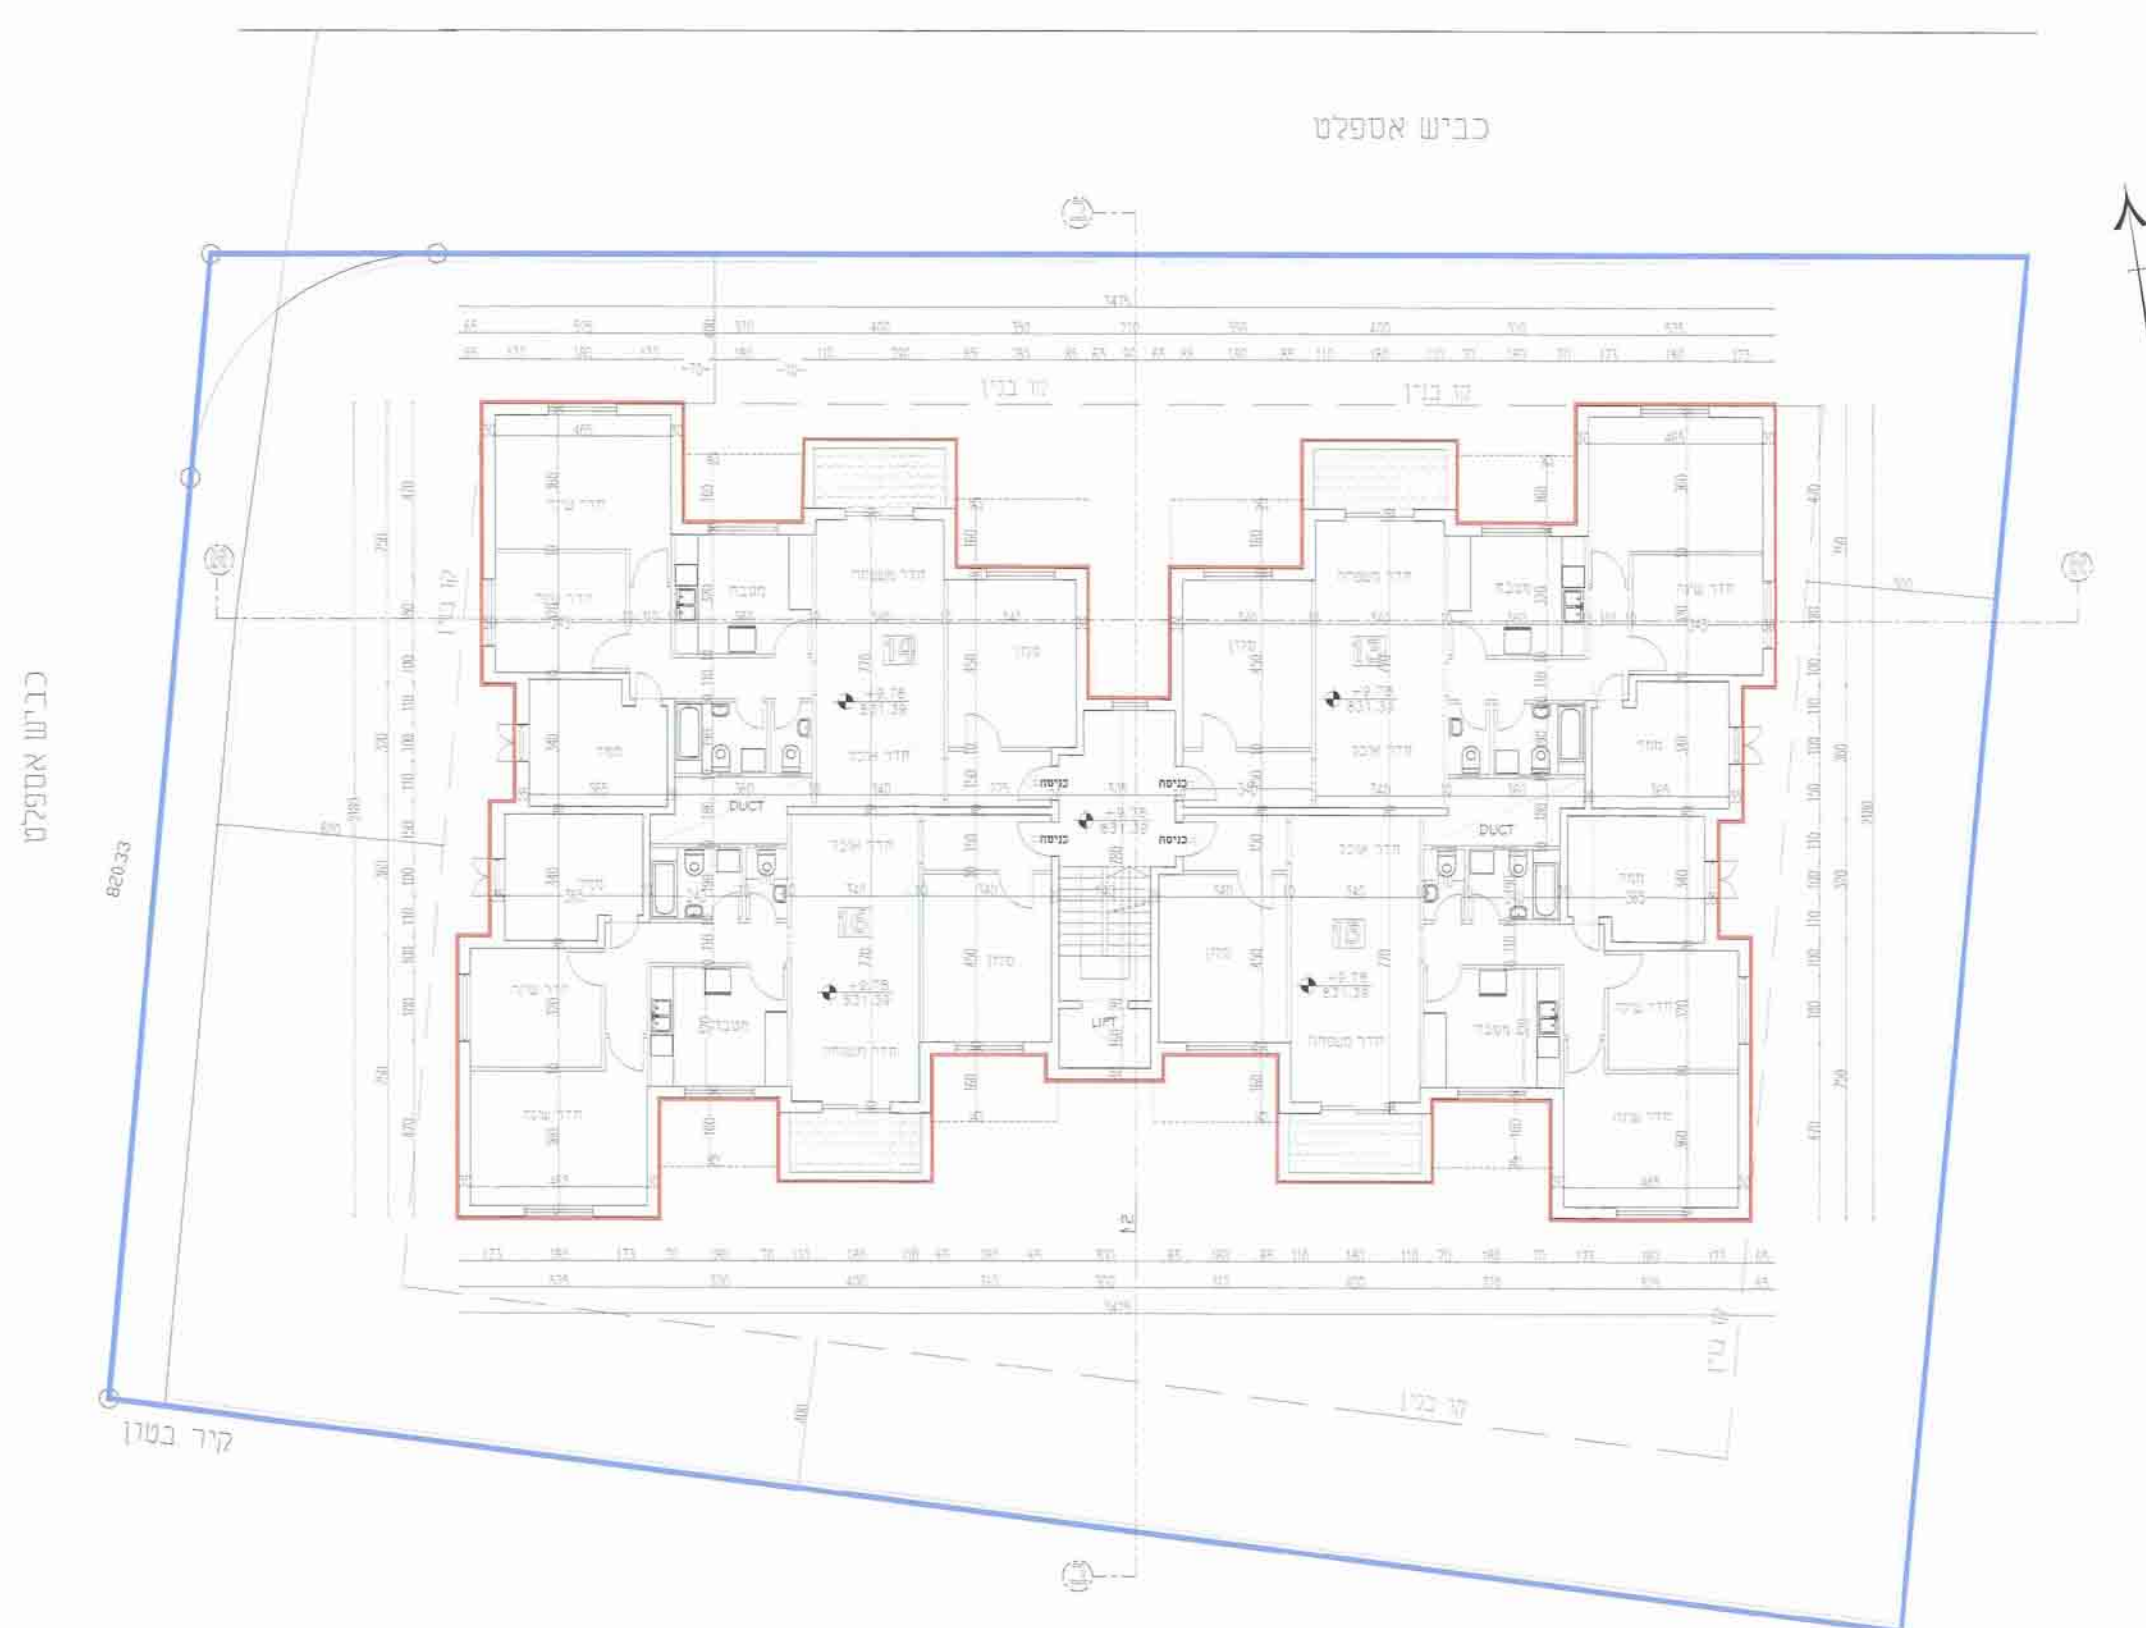

מפלס +13.04=834.65

מפלס -9.78=831.39

מפלס +6.52=828.13

תכנית גגות

תכנית קומה שלישית