

תכנית מס' 101-0067694

הרחבות דיור ותוספת 4 יח"ד
רחי אהלי יוסף 22, ירושלים
תכנית מתאר מקומית

תשרים לאישור שפע


איחוד וחלוקה	סמכות ראשית	אופי התכנית
ללא איחוד וחלוקה	ועדה מחוזית	תכנית שניתן מכוחה להוציא ריתורים או הרשאות

מחוז : ירושלים
מרחב תכנון מקומי : ירושלים
רשות מקומית : ירושלים
ישוב : ירושלים
שכונה : תל ארזה
רחוב : אהלי יוסף 22
שטח התכנית : 1149 מ"ר
קנה מידה : 1 : 250

גושים וחלקות בתכנית:

גוש	סוג גושים	חלקות בסלמותן	חלקי חלקות
30105	מוסדר	99	-



התימת מודד :
חותמות מוסד התכנון :

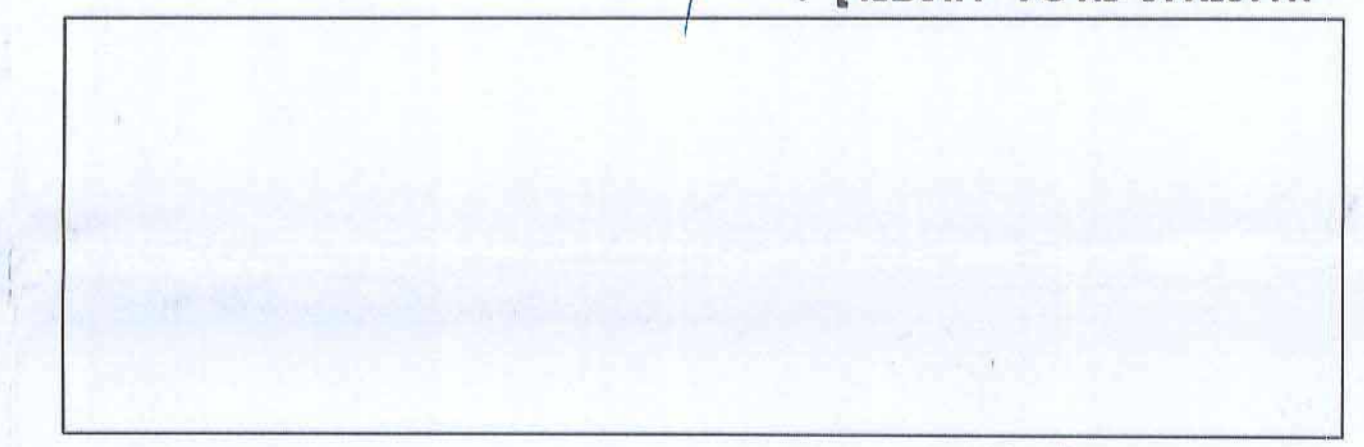

זוהי התכנית והתניה, התשיבית - 1965
משרד המגורים - מחוז ירושלים
החוקרת החתומה מחליטה ביום :
לגשר את התכנית
התכנית לא נקבעה טענה אישור השטר
התכנית נקבעה טענה אישור השטר
תאריך :
קציר חוקר המפתחות

שמות וחתומות :

מחוז	מ.ה. : 107386	שם : אדריי אלה זילברמן
מסבת	רח' בן יהודה 34 ירושלים	עורך התכנית
זואלי	02-6242731	16582892

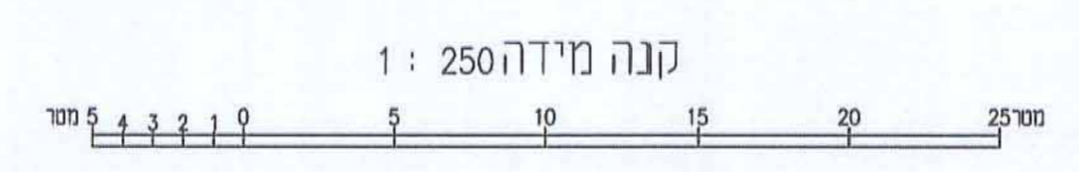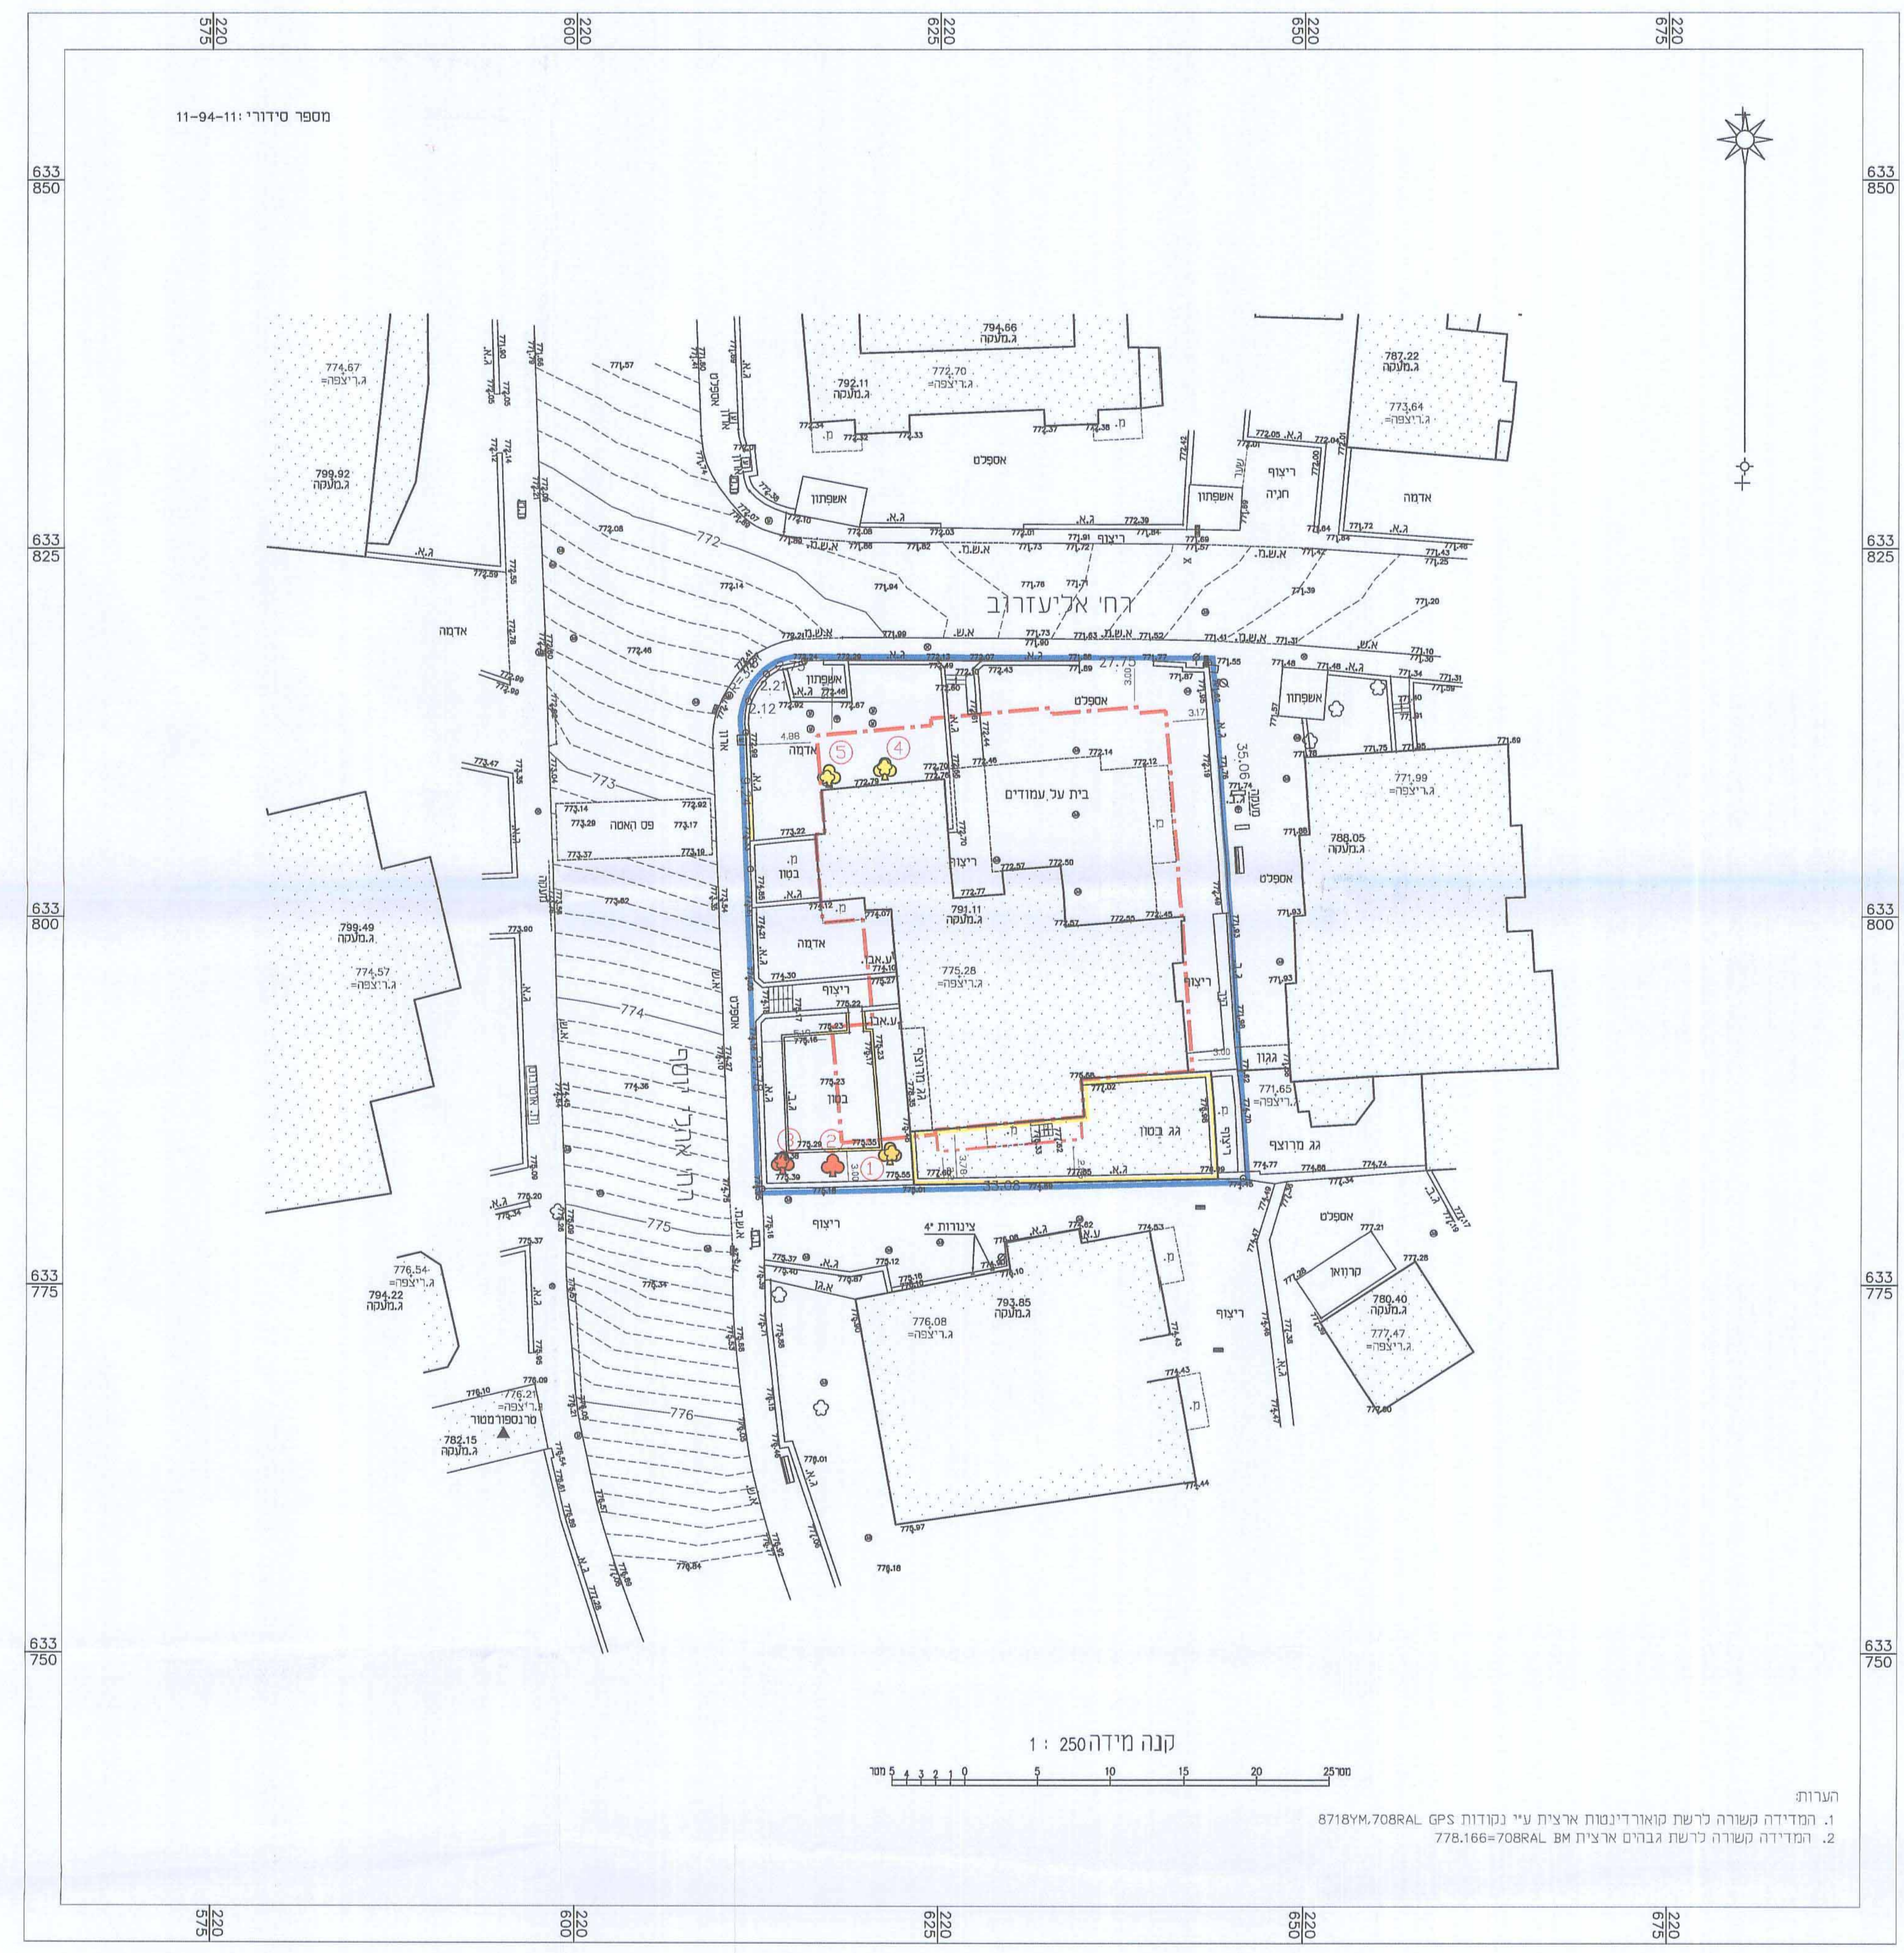

הערות:
1. המדידה קשורה כרשת קואורדינטות ארצית ע"י נקודות GPS 708BRAL 87184Y.
2. המדידה קשורה כרשת גברים ארצית BM 708BRAL 778.166.

