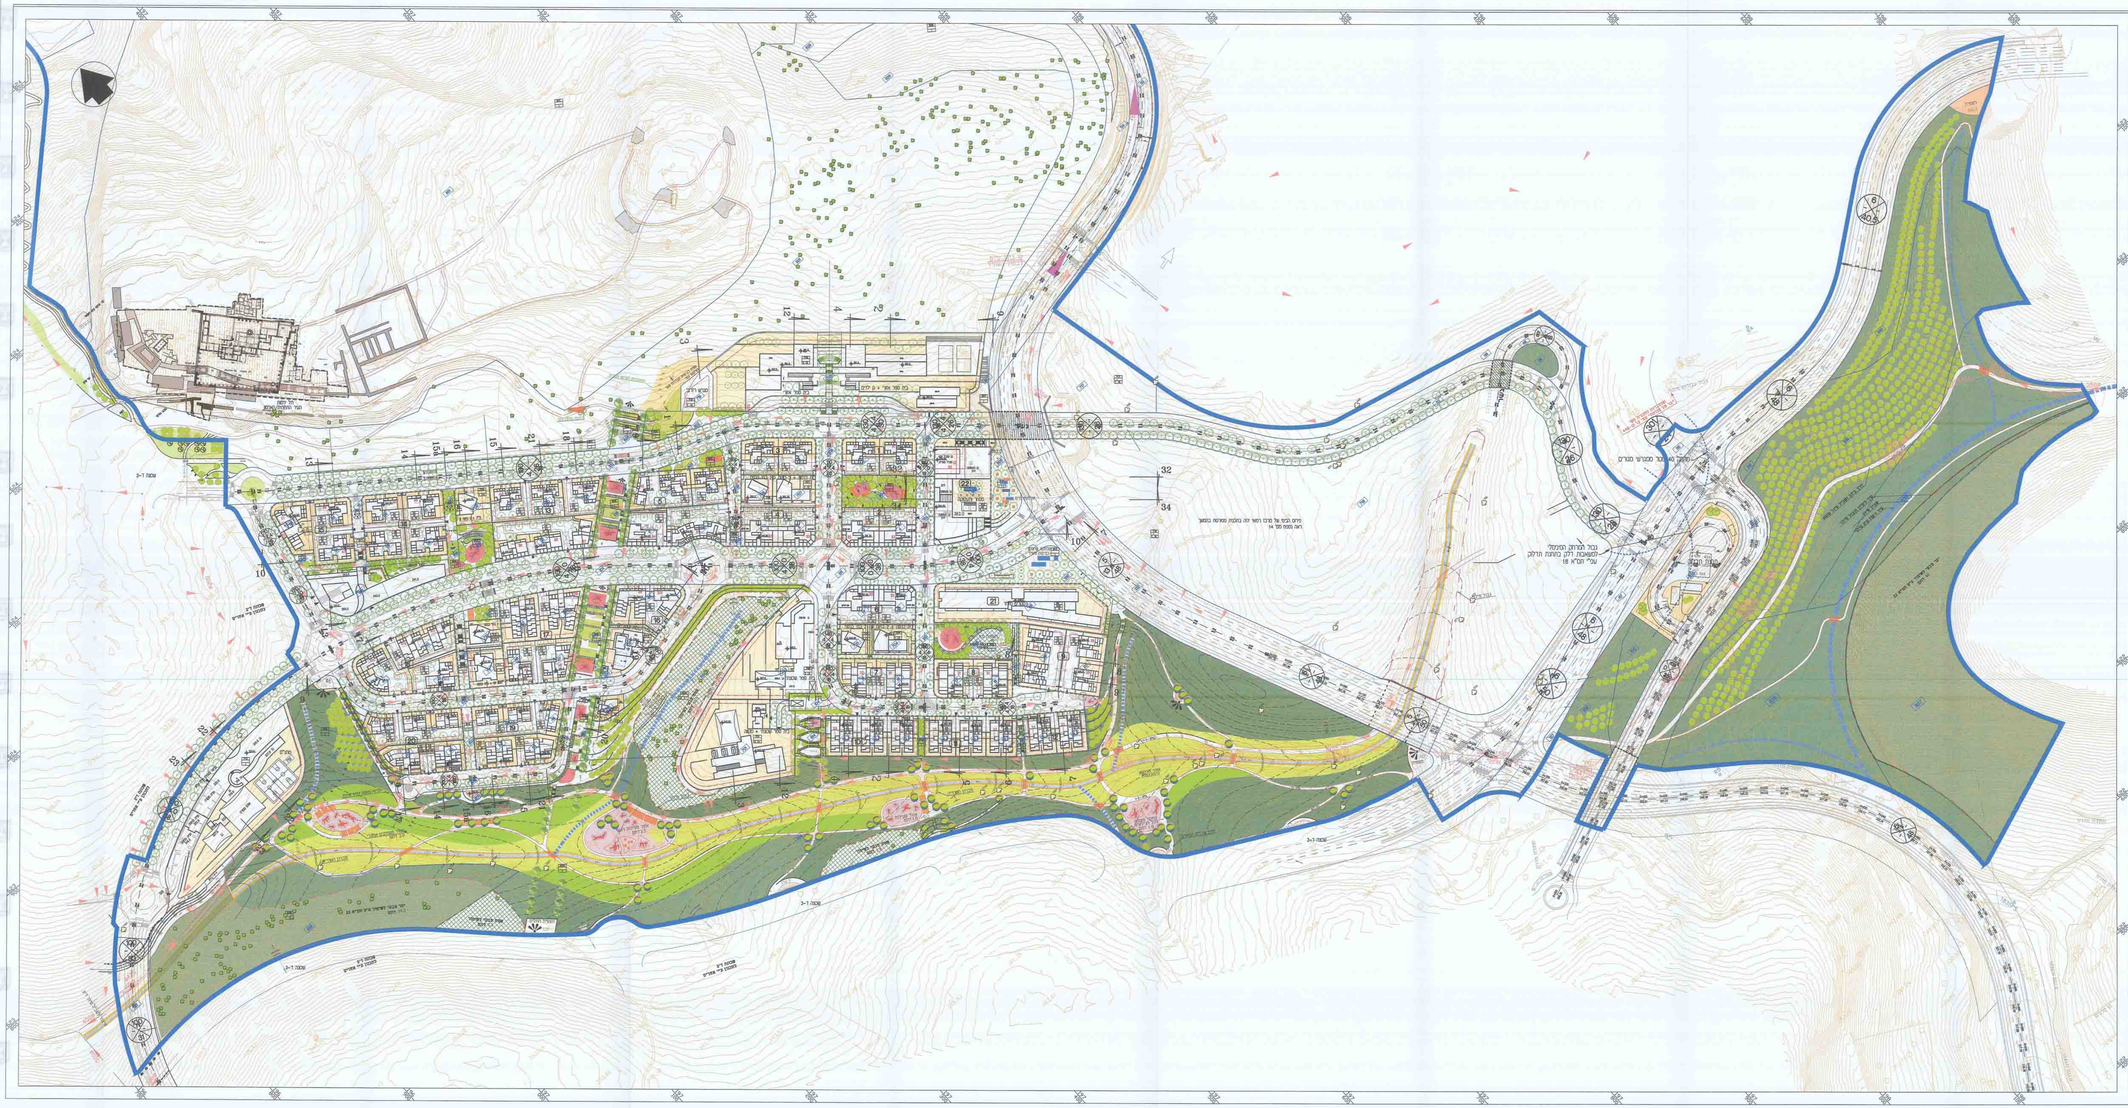

# תכנית מס' 102-0074732
## בית שמש - שכונה ד-1

### נספח מס' 1
### תכנית בינוי ופיתוח

### גיליון מס' 1

| | |
|---|---|
| תאריך עריכת הנספח: | 28.04.2015 |
| קנ"מ | 1:1250 |
| עורך הנספח | אל אין אדריכלים מתכנני ערים |

תרשים חלוקת גליונות:

מקרא:

| | |
|---|---|
| מספר מגרש | 101 |
| גבול מגרש קיים | |
| גבול מגרש חדש לשינוי מהות | |
| גבול מגרש חדש לשינוי מהות | |
| גבול מגרש חדש | |
| גבול מגרש חדש | |
| גבול מגרש חדש