תכנית מס' 102-0074732
בית שמש - שכונה ד-1

נספח מס' 7
נספח עצים בוגרים

גיליון מס' 1

תאריך עריכת הנספח:	19.03.15
קנ"מ	1:1250
עורך הנספח	ברודיא-מעוז אדריכלות נוף

תרשים חלוקת גליונות:

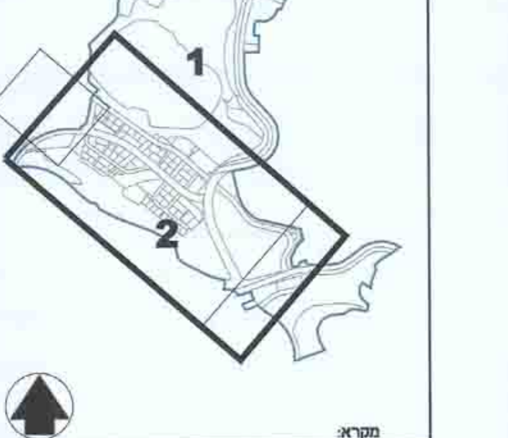

מקרא:

מספר מגרש מס' יחידות דיור במגרש מס' קומות מעל למפלס 0.00 מס' קומות מתחת למפלס 0.00	חניה עילית
כניסה לחניה	חניה תת קרקעית
כניסה לבניין	תחנת טרנספורמציה
מפלס 0.00 340.00	גבול תכנית
מס' סימון	קו בניין
מס' דרך קו בניין רוחב דרך	גבול מתחם
	מספר מתחם
	[illegible]

תכנית קנ"מ 1:1250

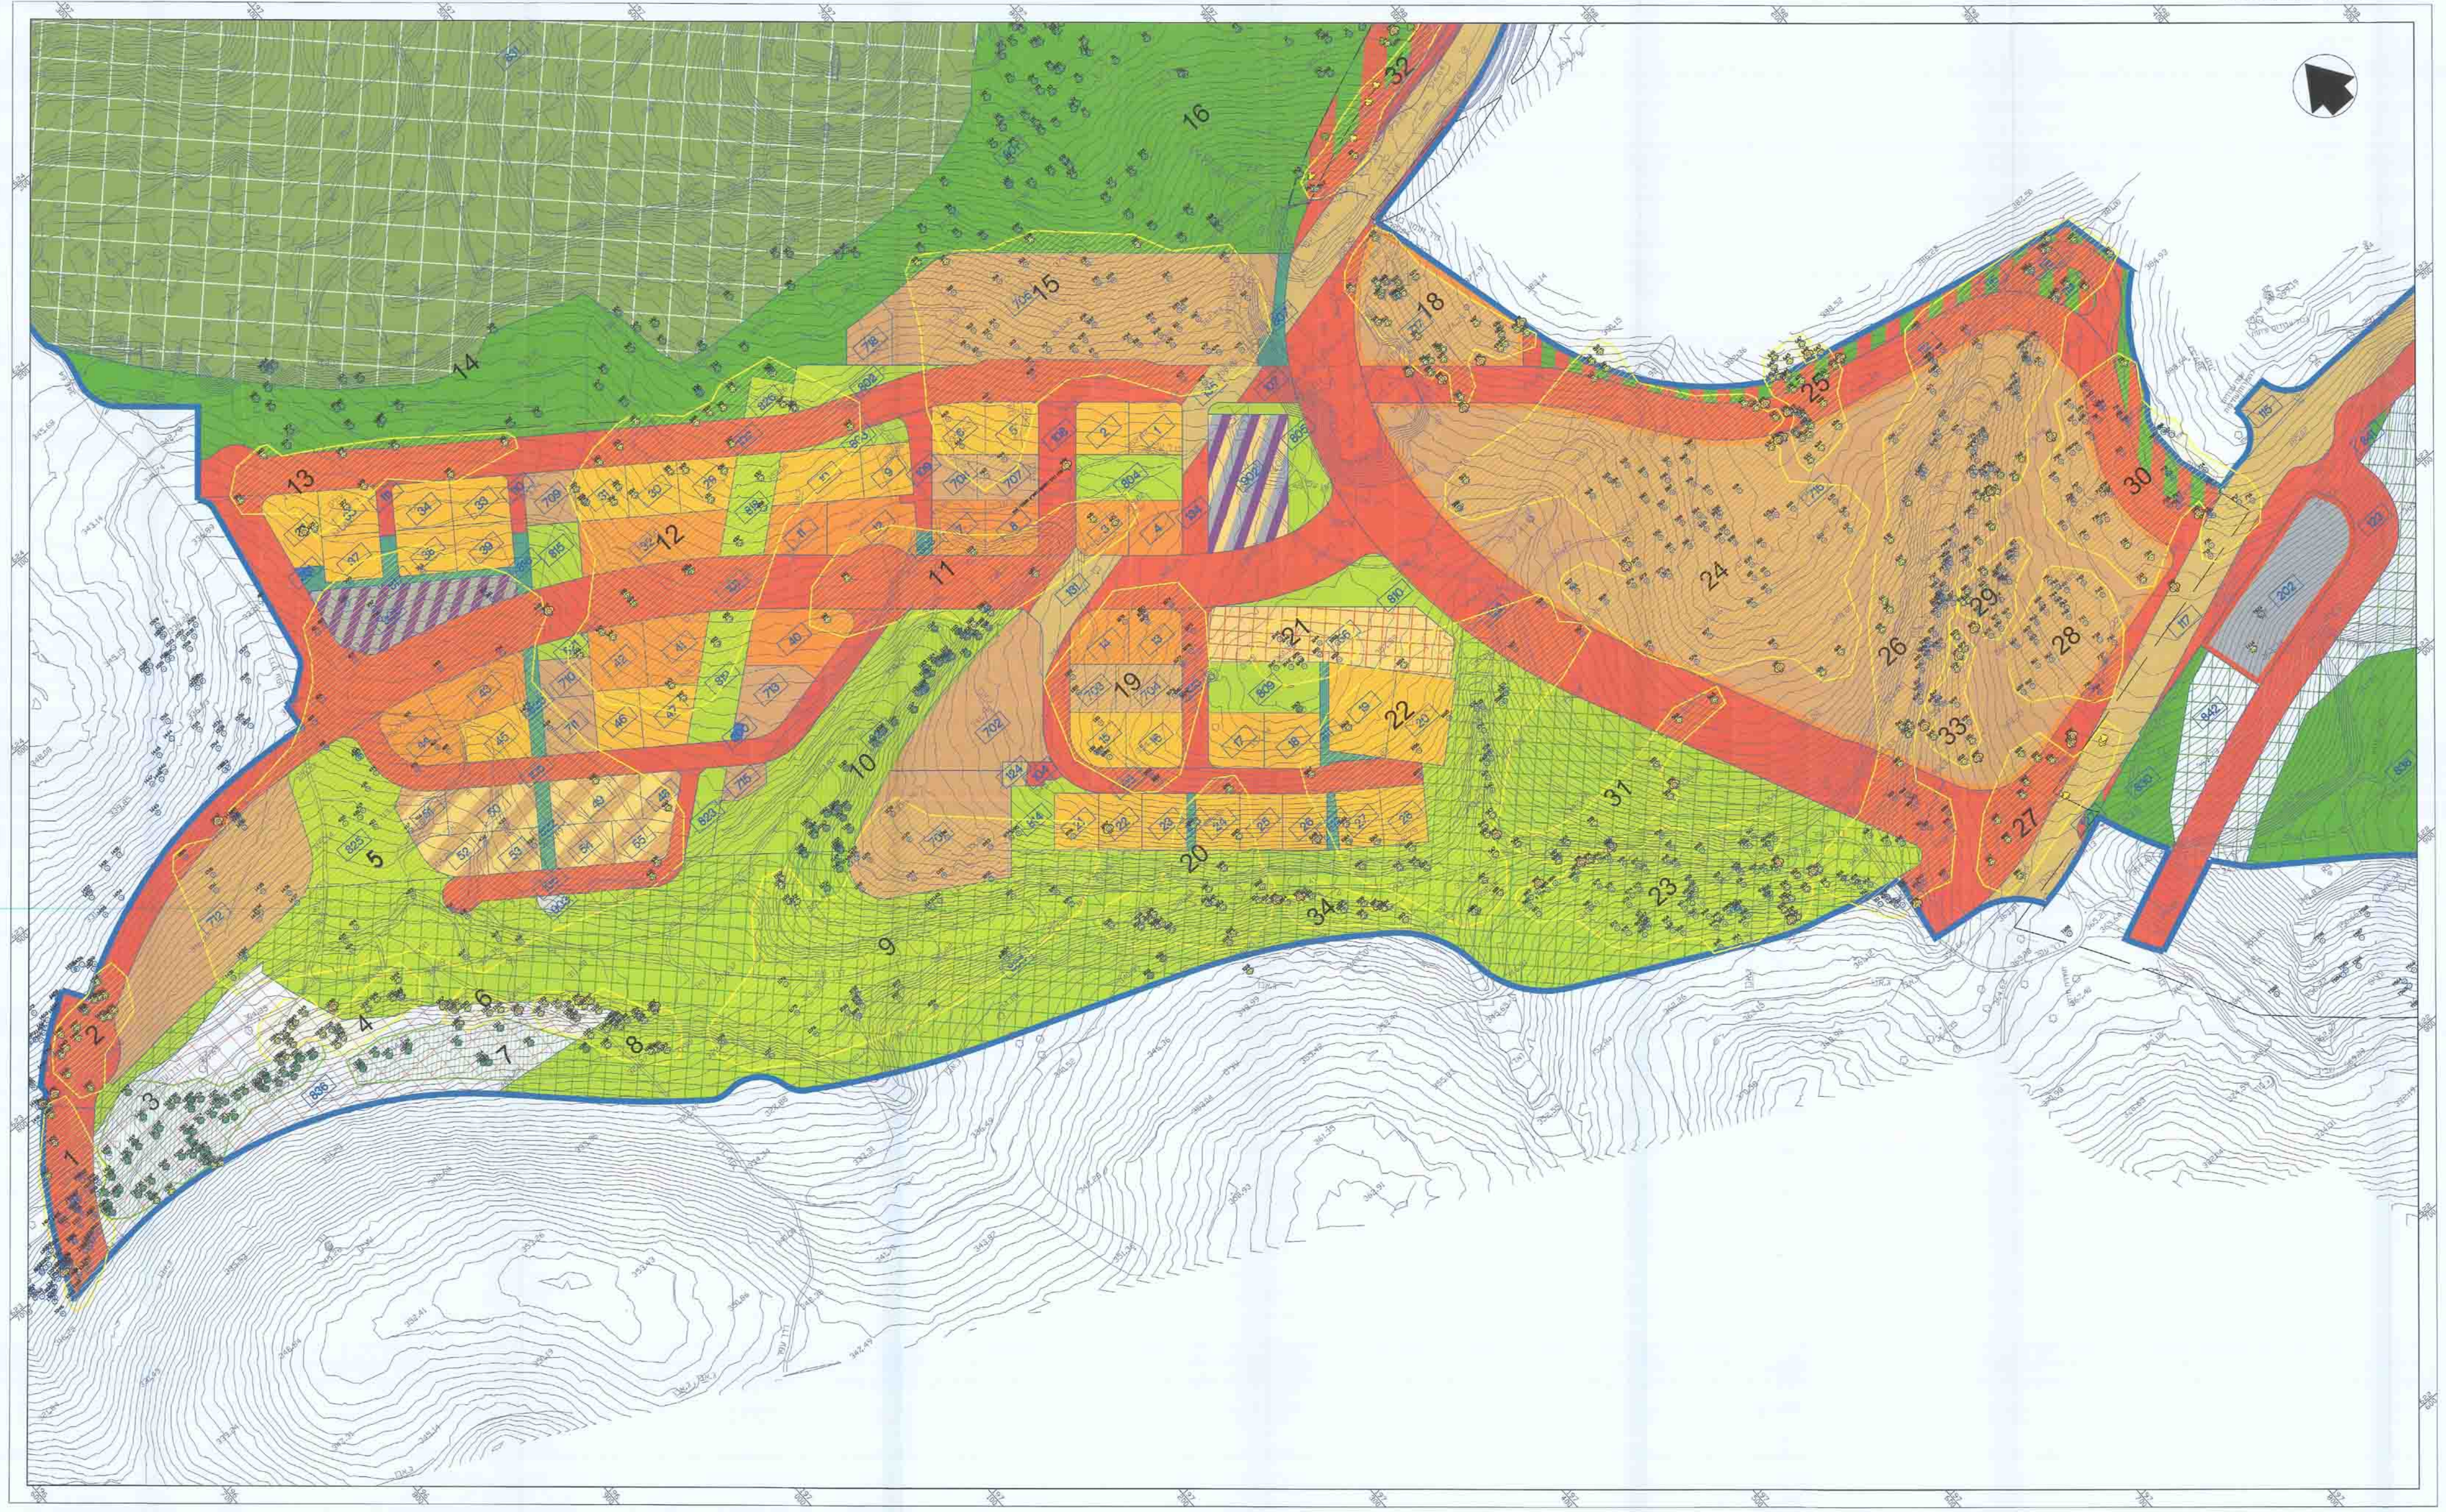

מקרא

- 🟧 עץ להעתקה
- 🟩 עץ לשימור
- 🟨 עץ לכריתה
- ▨ קבוצת עצים לשימור
- 🟨 קבוצת עצים לכריתה
- 16 מספר קבוצת עצים

טבלת סיווג עצים לפי מספר קבוצה

מס' קבוצת עצים	מס' עץ	מין העץ	כמות	קוטר גזע	סיווג
1	*	אלון	45	רב גזעי 20 ס"מ	כריתה
2	*	אלון	16	רב גזעי 10-20 ס"מ	כריתה
3	*	אלון	62	רב גזעי 10-20 ס"מ	לשימור
4	*	אלון	21	רב גזעי 10-30 ס"מ	כריתה
5	*	אלון, עזרר	66	רב גזעי 10-20 ס"מ	כריתה
6	*	אלון	7	רב גזעי 10-30 ס"מ	כריתה
7	*	אלון	14	רב גזעי 10-30 ס"מ	לשימור
8	*	אלון	27	רב גזעי 10-20 ס"מ	כריתה
9	*	אלון	39	רב גזעי 10-20 ס"מ	כריתה
10	*	אלון, אלה א"י	46	רב גזעי 10-20 ס"מ	לשימור
11	*	אלון, עזרר, לבנה רפואי	11	רב גזעי 10-20 ס"מ	כריתה
12	*	אלון, עזרר, לבנה רפואי	38	רב גזעי 10-20 ס"מ	כריתה
13	*	אלון, אלה א"י, עזרר, שקד	9	רב גזעי 10-20 ס"מ	כריתה
14	*	אלון, עזרר, שקד, אלה א"י, לבנה רפואי	47	רב גזעי 10-20 ס"מ	לשימור
15	*	אלון, עזרר, אלה א"י, לבנה רפואי	46	רב גזעי 10-20 ס"מ	כריתה
16	*	אלון, אלה א"י, לבנה רפואי, אורן	194	רב גזעי 10-20 ס"מ	לשימור
17	*	אלון, לבנה רפואי	11	רב גזעי 10-30 ס"מ	לשימור
18	*	אלון, עזרר, לבנה רפואי, אלה א"י	31	10 עד 30 ס"מ	כריתה
19	*	אלון, לבנה רפואי	19	רב גזעי 10-20 ס"מ	כריתה
20	*	אלון, אלה א"י, לבנה רפואי	21	רב גזעי 10-20 ס"מ	כריתה
21	*	אלון, אלה א"י	10	רב גזעי 10-20 ס"מ	כריתה
22	*	אלון, אלה א"י, לבנה רפואי	37	רב גזעי 10-20 ס"מ	כריתה
23	*	אלון, אלה א"י, לבנה רפואי	80	10 עד 30 ס"מ	כריתה
24	*	אלון, עזרר, אלה א"י, לבנה רפואי	66	רב גזעי 10-20 ס"מ	כריתה
25	*	אלון, אלה א"י, זית	26	רב גזעי 10-20 ס"מ	כריתה
26	*	אלון, אלה א"י, אורן, עזרר, לבנה רפואי	137	רב גזעי 10-20 ס"מ	כריתה
27	*	אלון	12	רב גזעי 10-20 ס"מ	כריתה
28	*	אלון, אלה א"י	25	רב גזעי 10-20 ס"מ	כריתה
29	*	אלון, אורן	20	רב גזעי 10-20 ס"מ, אורן- 40 ס"מ	כריתה
30	*	אלון, אלה א"י, זית	52	רב גזעי 10-20 ס"מ	כריתה
31	*	אלון, אורן	10	רב גזעי 10-30 ס"מ	כריתה
32	*	אלון, אלה א"י	7	20-30 ס"מ	העתקה
33	*	אלון	11	רב גזעי 10 ס"מ	כריתה
34	*	אלון, אלה א"י, לבנה רפואי	10	רב גזעי 10-20 ס"מ	כריתה
35	*	אלון	10	רב גזעי 10-20 ס"מ	כריתה

קבוצה 32 - להעתקה

	מספר עץ	מין העץ	כמות	קוטר גזע	סיווג	גובה העץ
פירוט עצים להעתקה קבוצה 32	544	אלון	*	20 ס"מ	העתקה	5-10 מ'
	552	אלון	*	רב גזעי 10 ס"מ	העתקה	עד 5 מטר
	555	אלון	*	30 ס"מ	העתקה	5-10 מ'
	607	אלון	*	רב גזעי 30 ס"מ	העתקה	5-10 מ'
	987	אלון	*	רב גזעי 30 ס"מ	העתקה	מעל 10 מ'
	990	אלון	*	אין מידע ממודד	העתקה	עד 5 מטר
	991	אלון	*	40 ס"מ	העתקה	מעל 10 מ'

טבלת סיווג עצים לפי מספר עץ

מספר עץ	מין העץ	כמות	קוטר גזע	סיווג	גובה העץ
376	אלה	1	40 ס"מ	העתקה	5-10 מ'
447	אלון	1	40 ס"מ	העתקה	5-10 מ'
469	אלון	1	רב גזעי 20 ס"מ	העתקה	עד 5 מטר
490	אלון	1	30 ס"מ	העתקה	5-10 מ'
498	אלון	1	30 ס"מ	העתקה	5-10 מ'
510	אלון	1	30 ס"מ	העתקה	5-10 מ'
511	אלון	1	30 ס"מ	העתקה	5-10 מ'
619	חרוב	1	60 ס"מ	העתקה	5-10 מ'
620	אלון	1	40 ס"מ	העתקה	5-10 מ'
630	אלון	1	30 ס"מ	העתקה	5-10 מ'
631	אלון	1	30 ס"מ	העתקה	5-10 מ'
648	אלון	1	40 ס"מ	העתקה	5-10 מ'
735	אלון	1	רב גזעי 20 ס"מ	העתקה	5-10 מ'
845	אלון	1	רב גזעי 20 ס"מ	העתקה	5-10 מ'
853	אלון	1	30 ס"מ	העתקה	5-10 מ'
857	אלון	1	רב גזעי 20 ס"מ	העתקה	5-10 מ'
858	אלון	1	רב גזעי 20 ס"מ	העתקה	5-10 מ'
873	אלון	1	רב גזעי 10 ס"מ	העתקה	עד 5 מטר
877	אלון	1	רב גזעי 10 ס"מ	העתקה	עד 5 מטר
895	אלון	1	רב גזעי 20 ס"מ	העתקה	5-10 מ'
920	אלון	1	רב גזעי 20 ס"מ	העתקה	5-10 מ'
923	אלון	1	רב גזעי 30 ס"מ	העתקה	5-10 מ'
941	אלון	1	רב גזעי 20 ס"מ	העתקה	5-10 מ'
1007	אלון	1	רב גזעי 20 ס"מ	העתקה	5-10 מ'
1013	אלון	1	רב גזעי 30 ס"מ	העתקה	מעל 10 מ'
1015	אלון	1	רב גזעי 30 ס"מ	העתקה	מעל 10 מ'
1021	עזרר	1	רב גזעי 10 ס"מ	שימור	עד 5 מטר
1022	לבנה רפואי	1	רב גזעי 10 ס"מ	שימור	עד 5 מטר
1065	אלון	1	רב גזעי 10 ס"מ	העתקה	עד 5 מטר
1069	אלון	1	רב גזעי 30 ס"מ	שימור	5-10 מ'
1097	אלון	1	30 ס"מ	העתקה	עד 5 מטר
1196	אלון	1	רב גזעי 10 ס"מ	העתקה	עד 5 מטר
1207	אלון	1	רב גזעי 20 ס"מ	העתקה	5-10 מ'
1209	אלון	1	40 ס"מ	העתקה	5-10 מ'
1217	אלון	1	רב גזעי 10 ס"מ	העתקה	עד 5 מטר
1238	אלון	1	רב גזעי 30 ס"מ	העתקה	מעל 10 מ'
1291	אלון	1	רב גזעי 20 ס"מ	כריתה	עד 5 מטר
1292	אלון	1	רב גזעי 20 ס"מ	כריתה	עד 5 מטר
1298	אלון	1	רב גזעי 20 ס"מ	כריתה	עד 5 מטר
1299	אלון	1	רב גזעי 20 ס"מ	כריתה	עד 5 מטר
1443	אלון	1	רב גזעי 20 ס"מ	העתקה	עד 5 מטר
1491	אלון	1	רב גזעי 10 ס"מ	העתקה	עד 5 מטר

טבלה מסכמת

סיווג	כמות	% מכלל העצים
לכריתה	906	68
להעתקה	42	3
לשימור	377	28
סה"כ:	1,325	

תכנית קנ"מ 1:5000

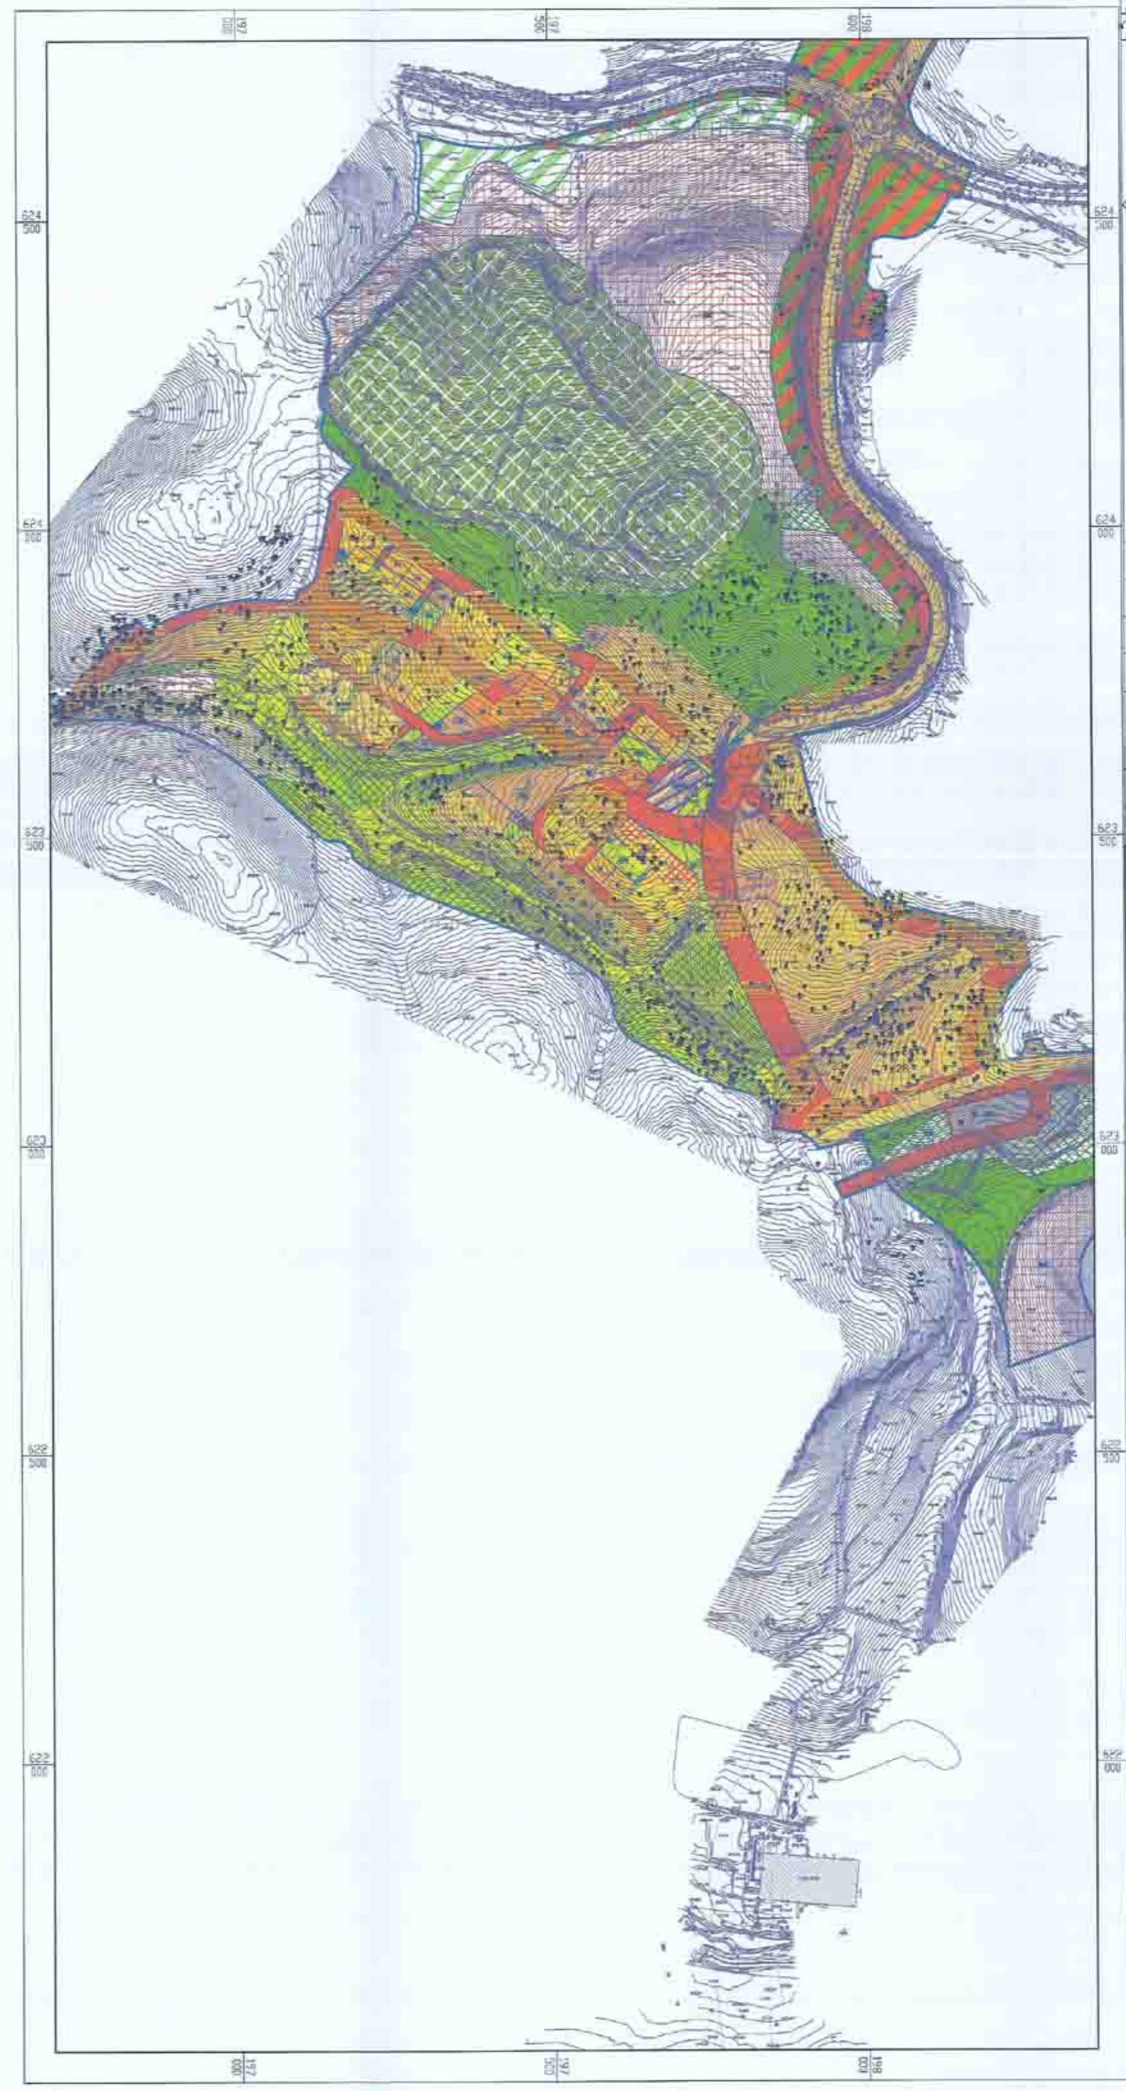

חוק התכנון והבניה, התשכ"ה - 1965
משרד הפנים - מחוז ירושלים
[illegible]

☒ התכנית לא נקבעה טעונת אישור השר
☐ התכנית נקבעה טעונת אישור השר