
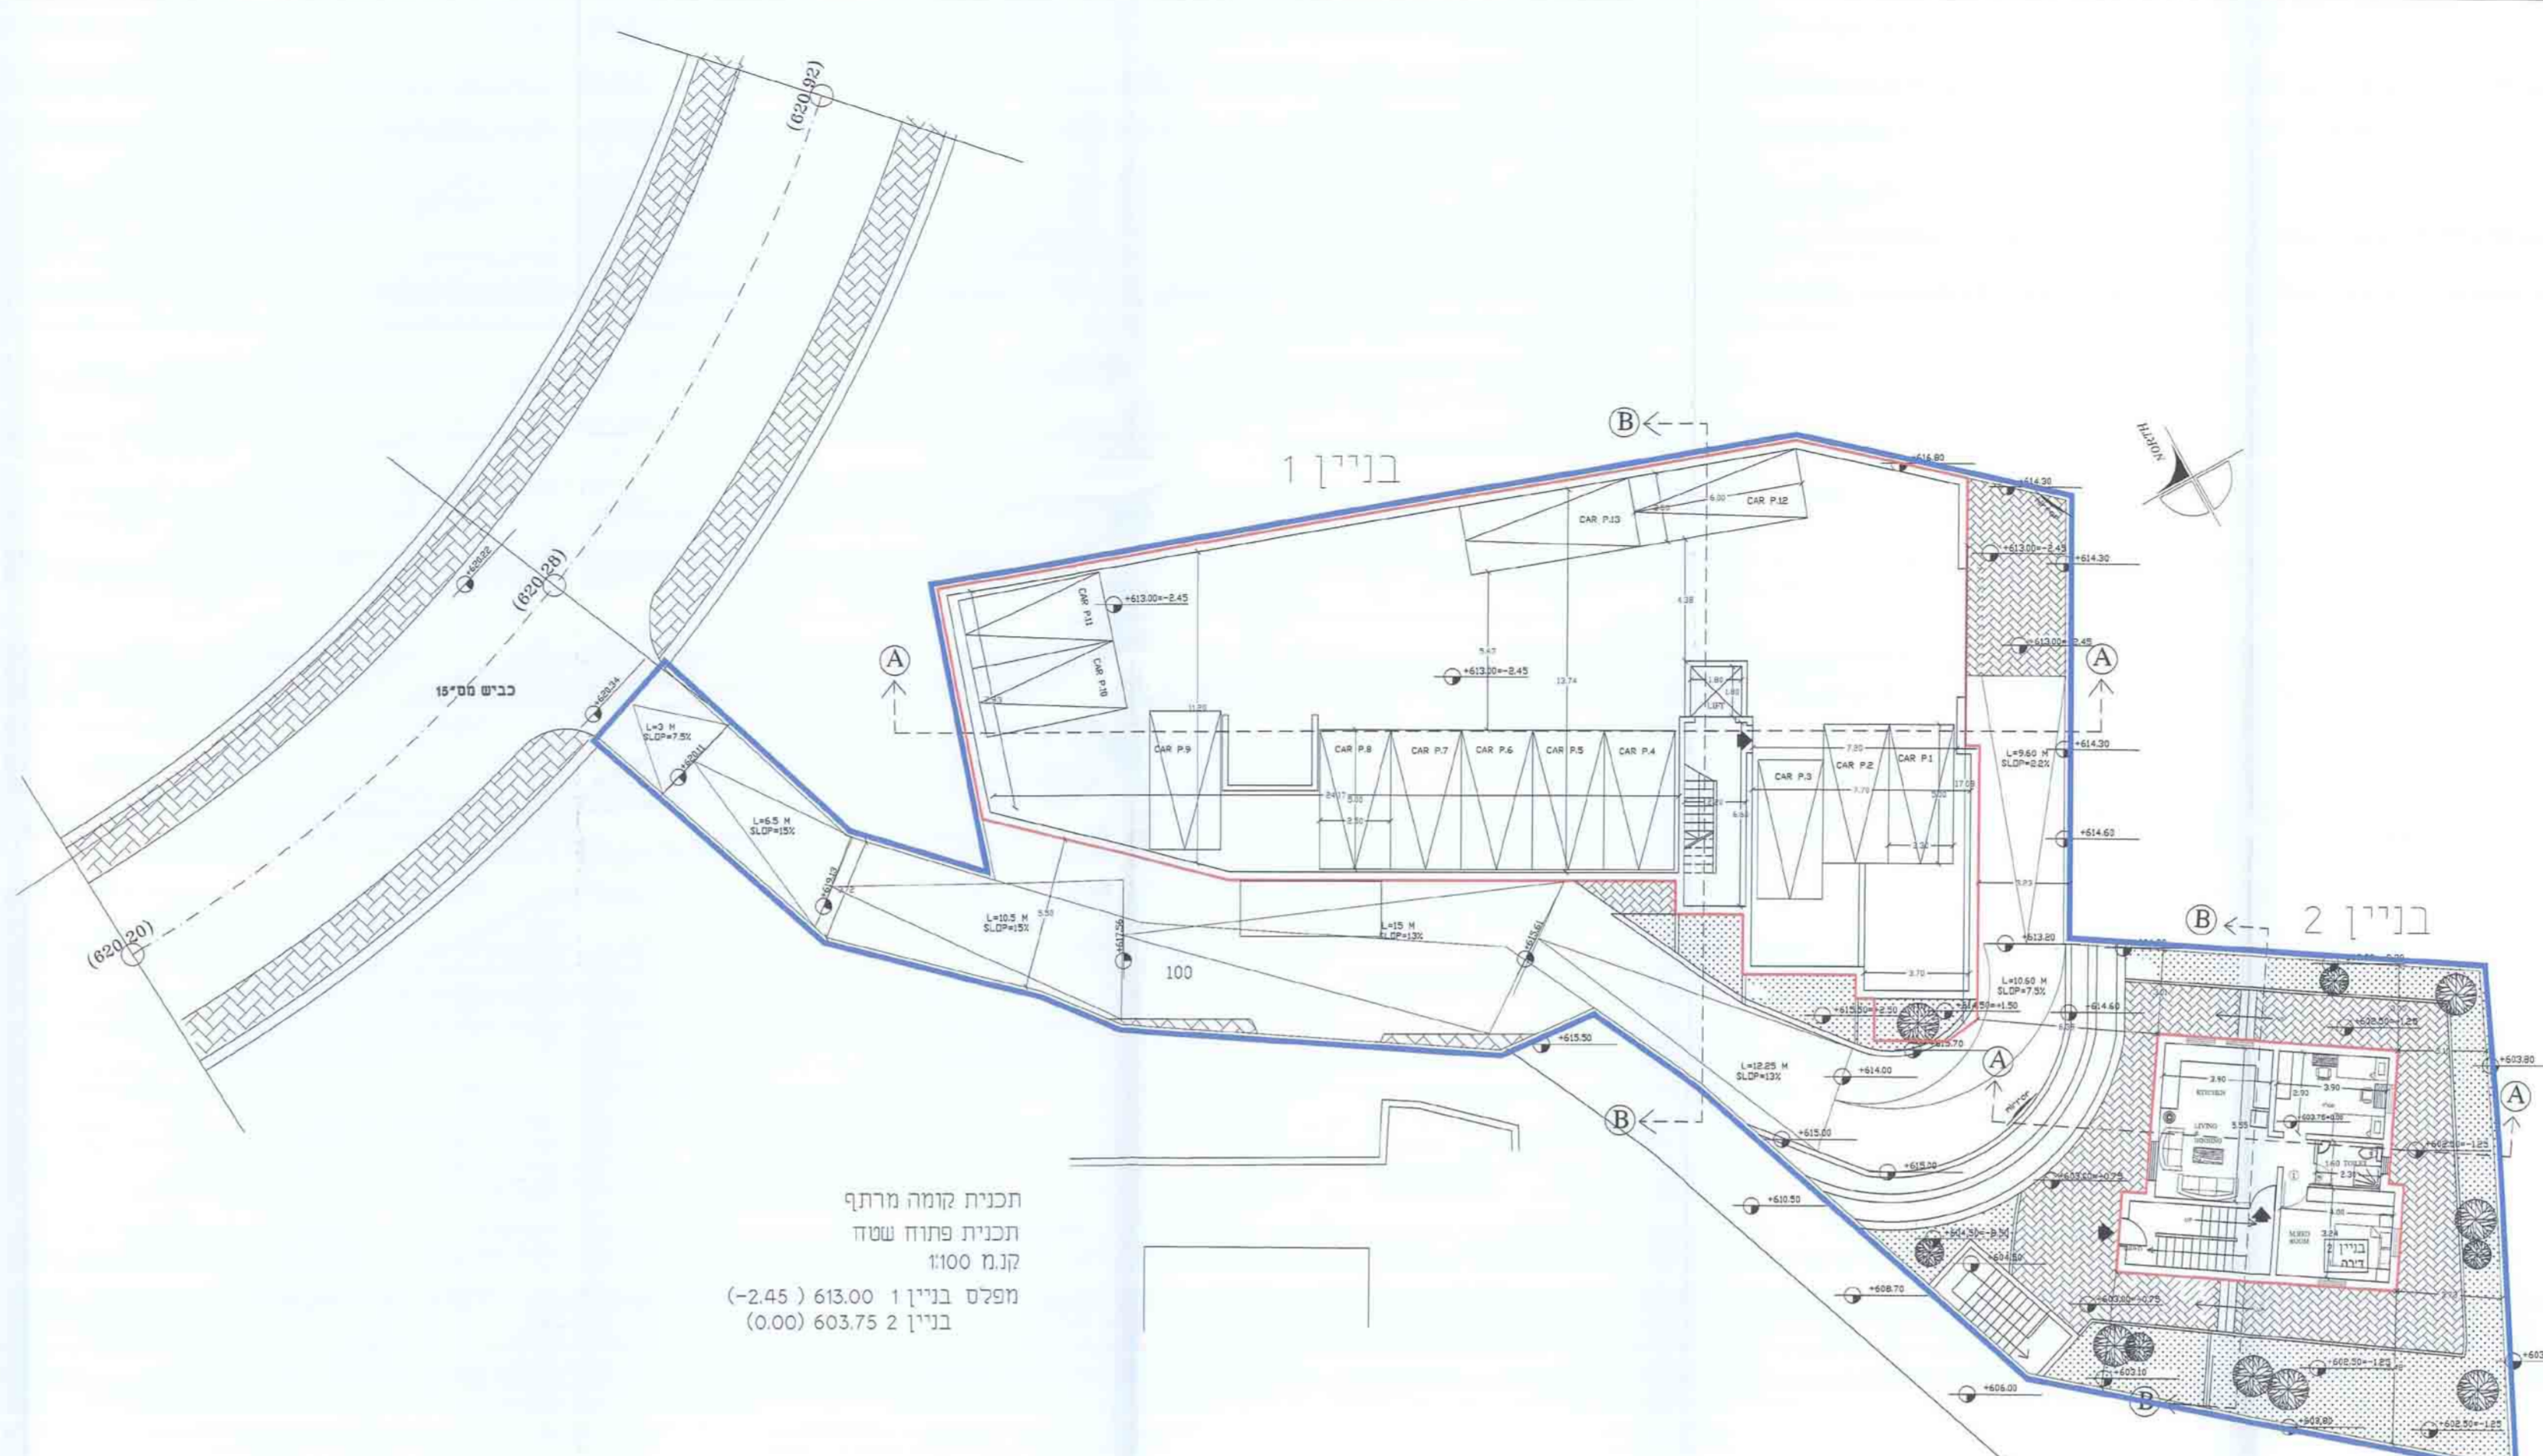


מקרא

- גבול תכנית
- גבול מרחש
- בניה מוצעת
- שטח לשימוש גן ילדים



 הנדסאי ת.ת. 80441975
 ירושלים
 תאריך: 09-07-2015

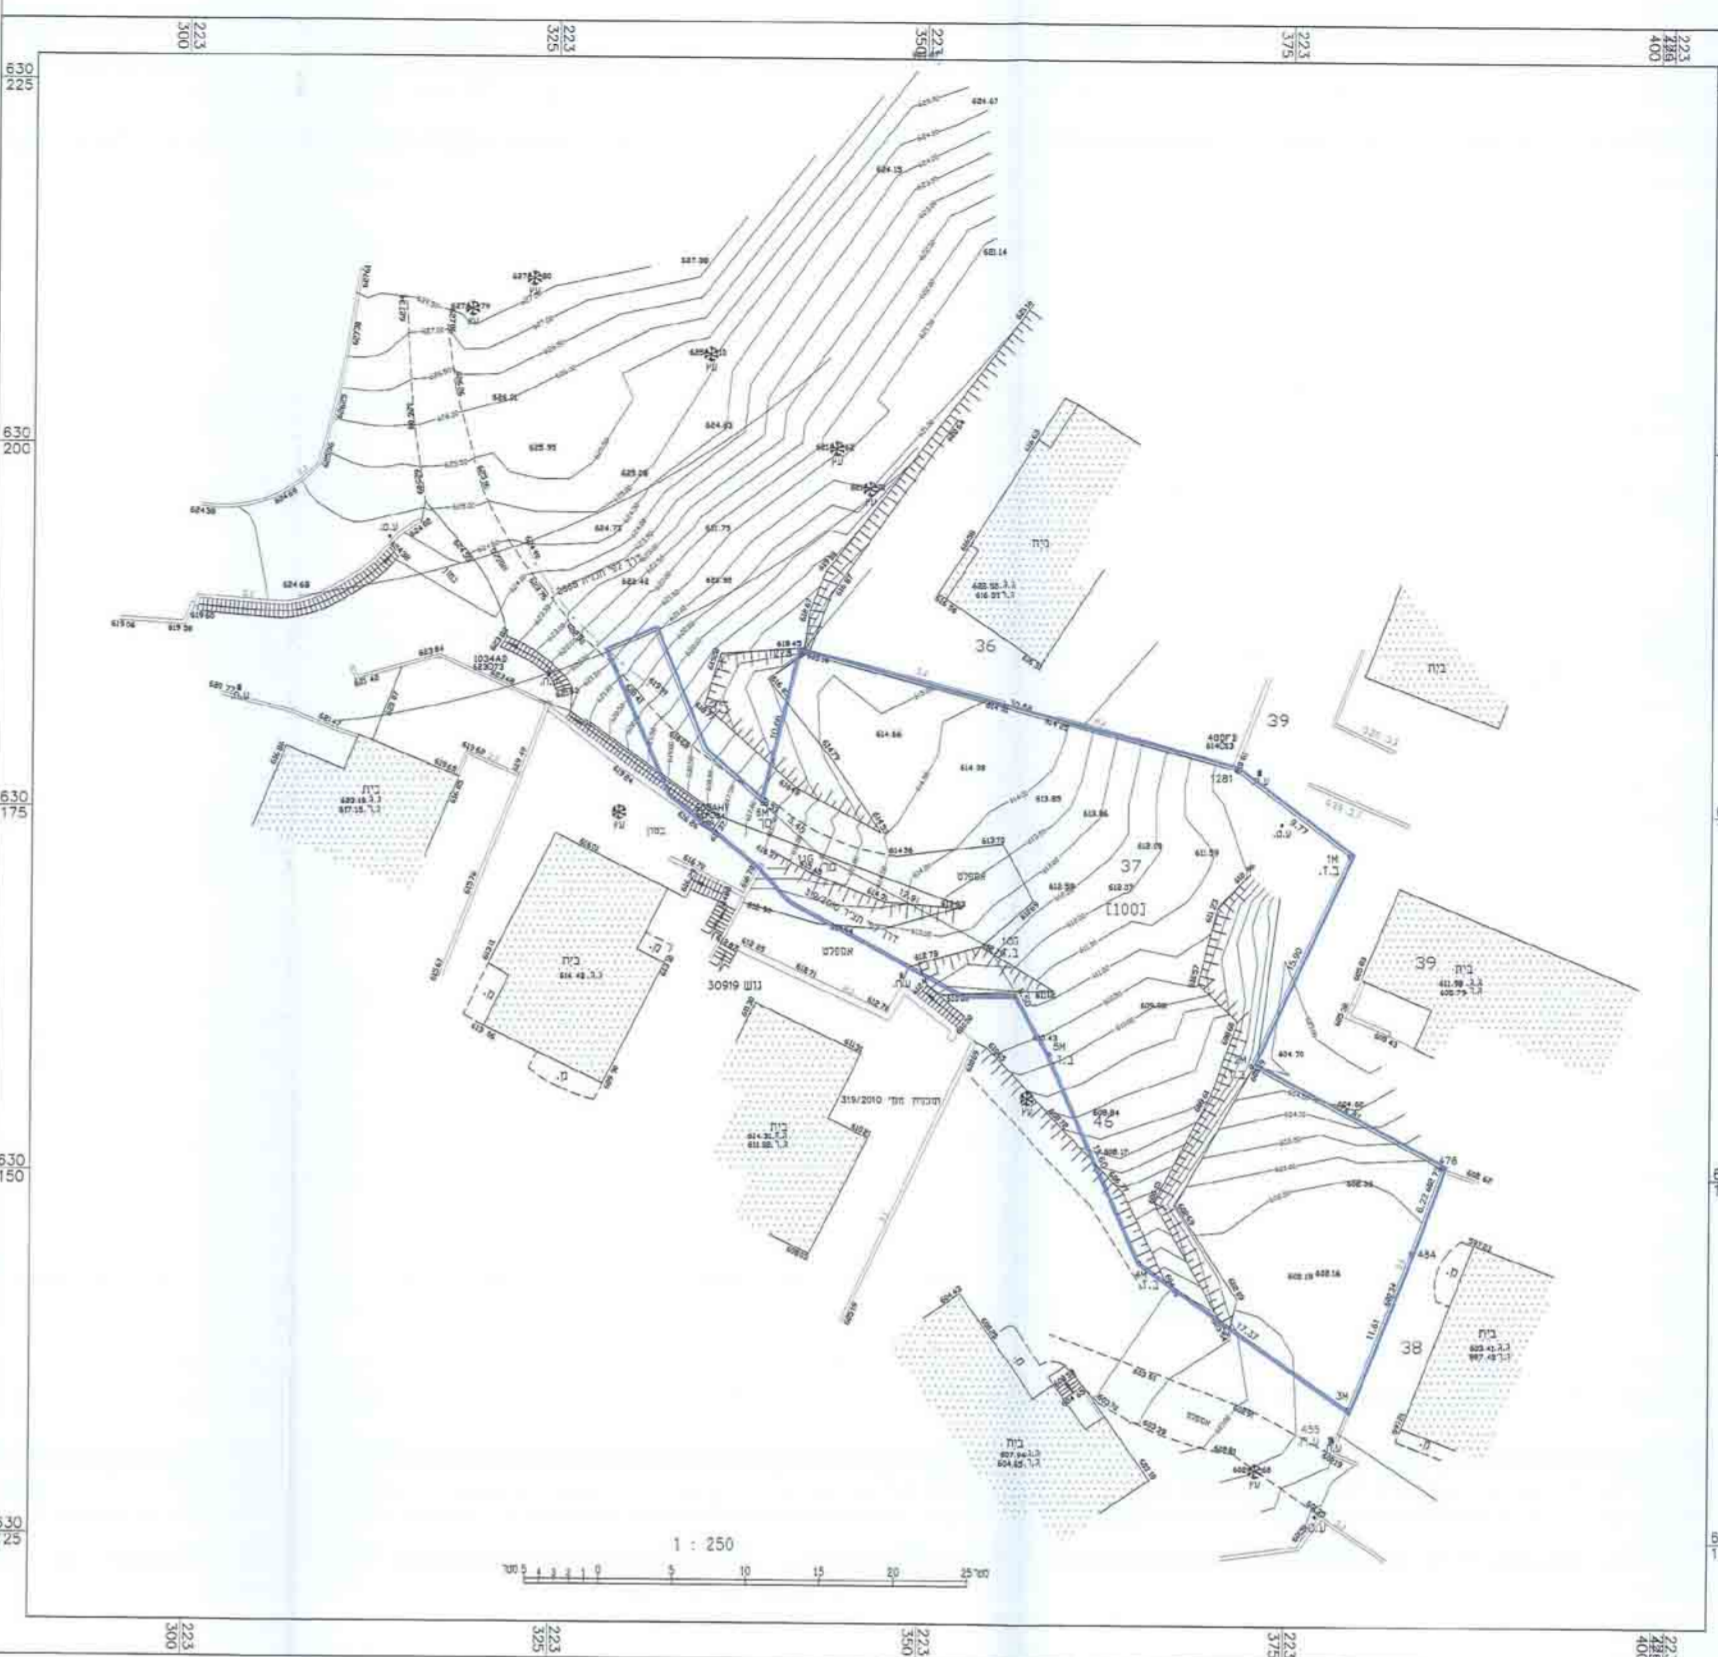


תכנית קומה מרתף
תכנית פתוח שטח




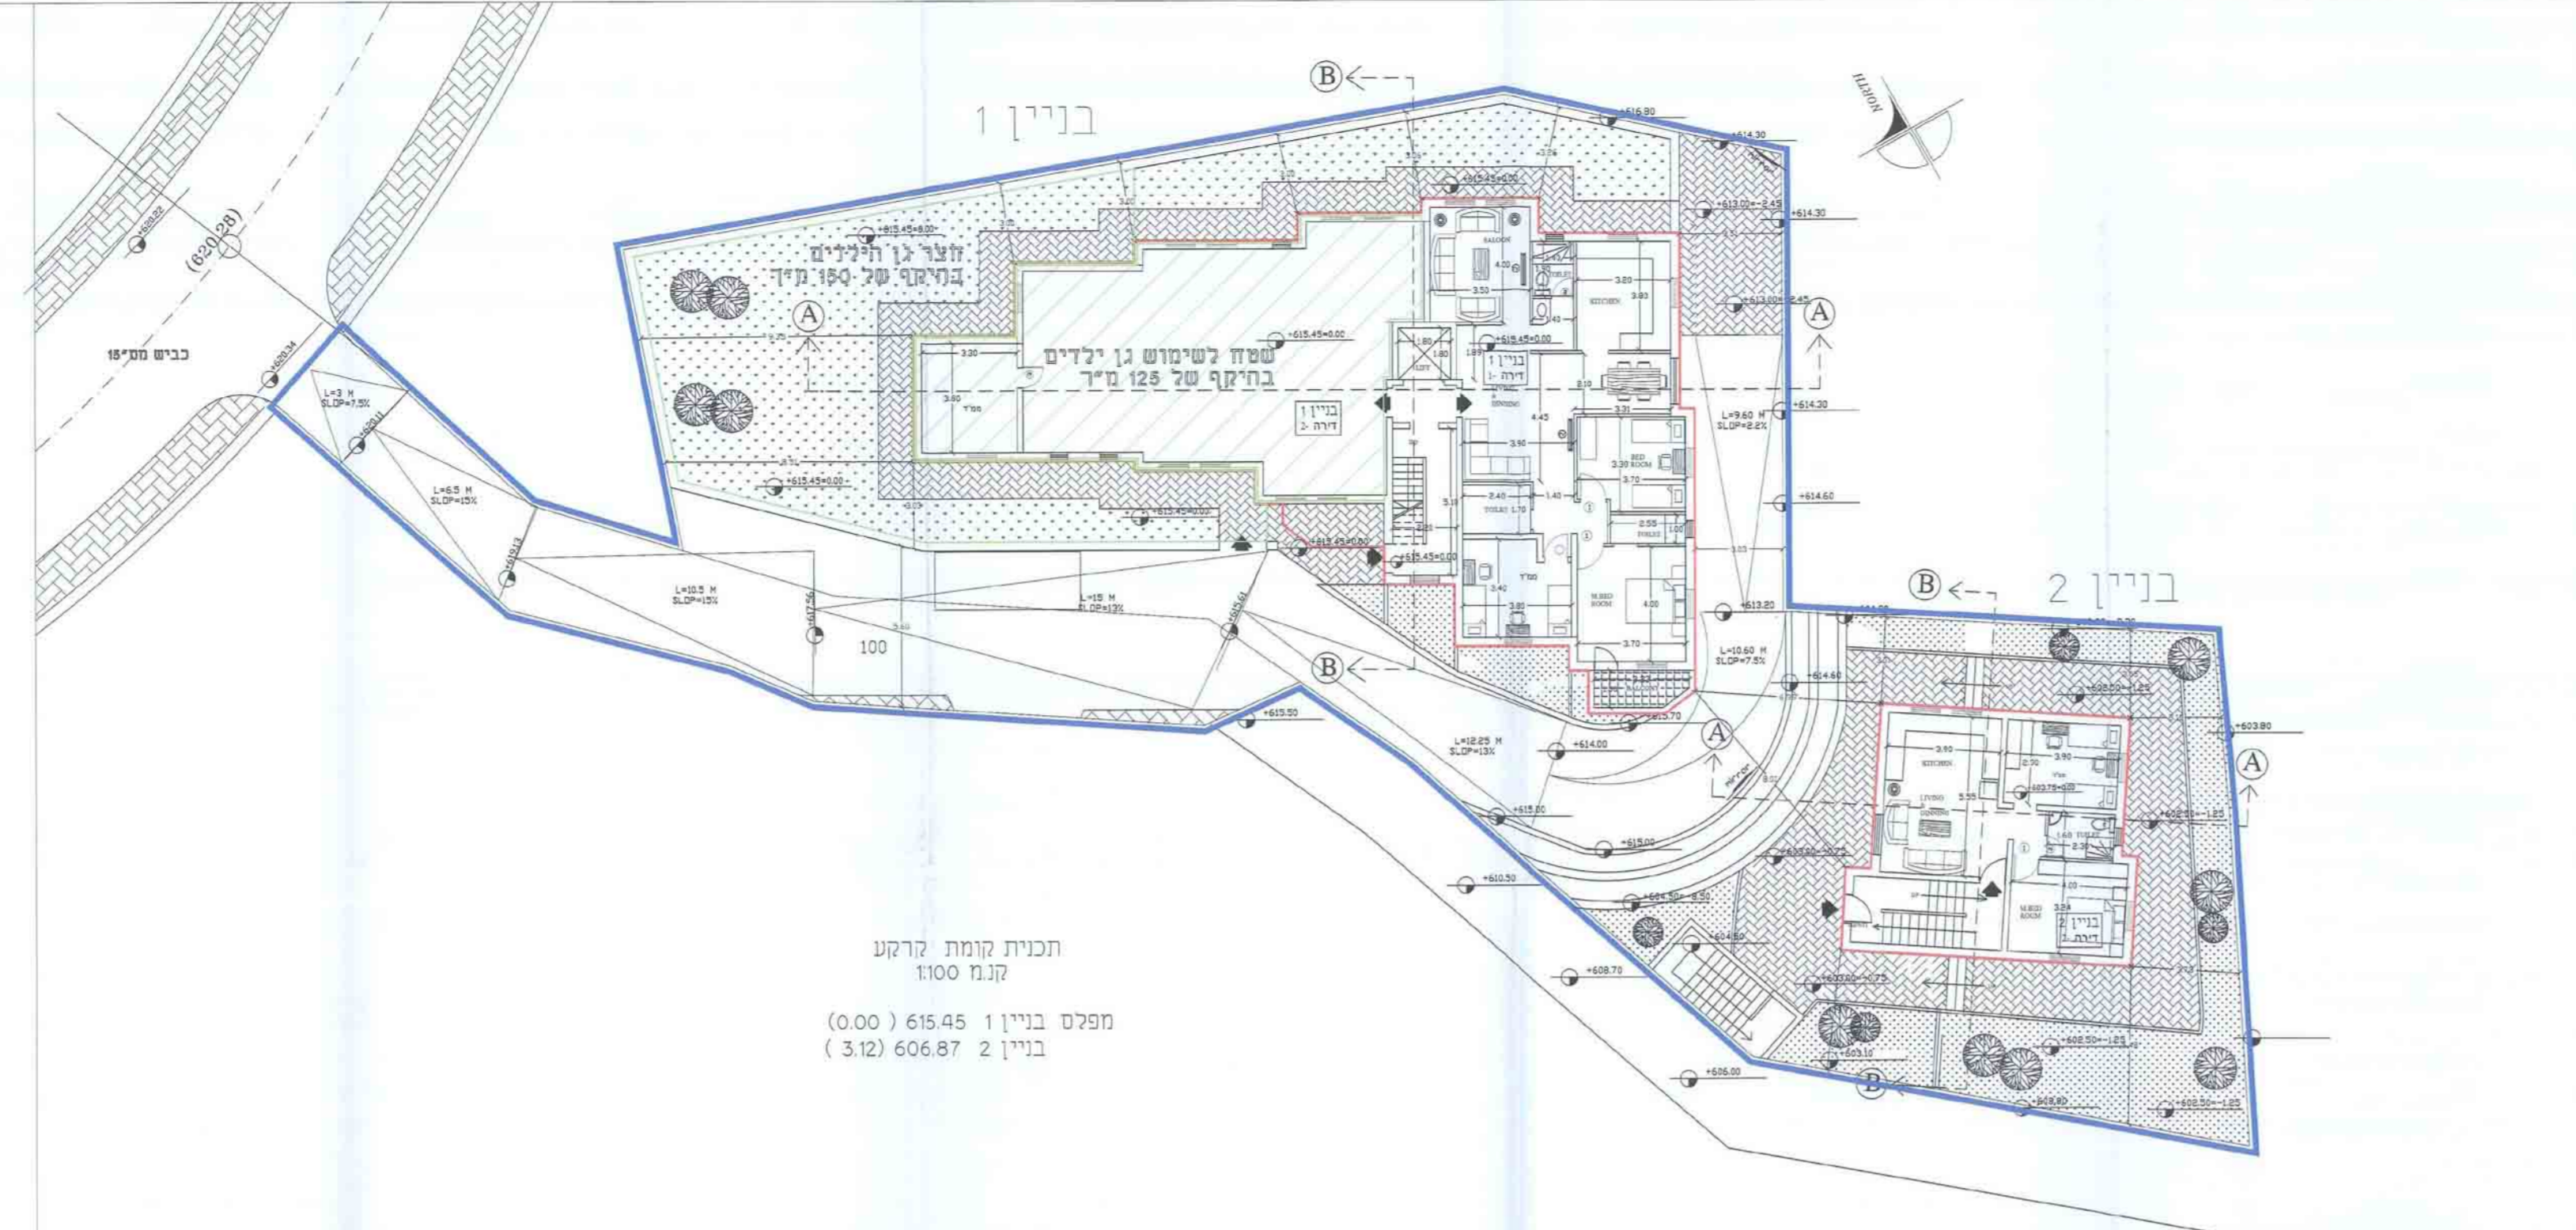


תכנית קומת לקרקע
מפלס בניין 1 (0.00)
מפלס בניין 2 (3.12)

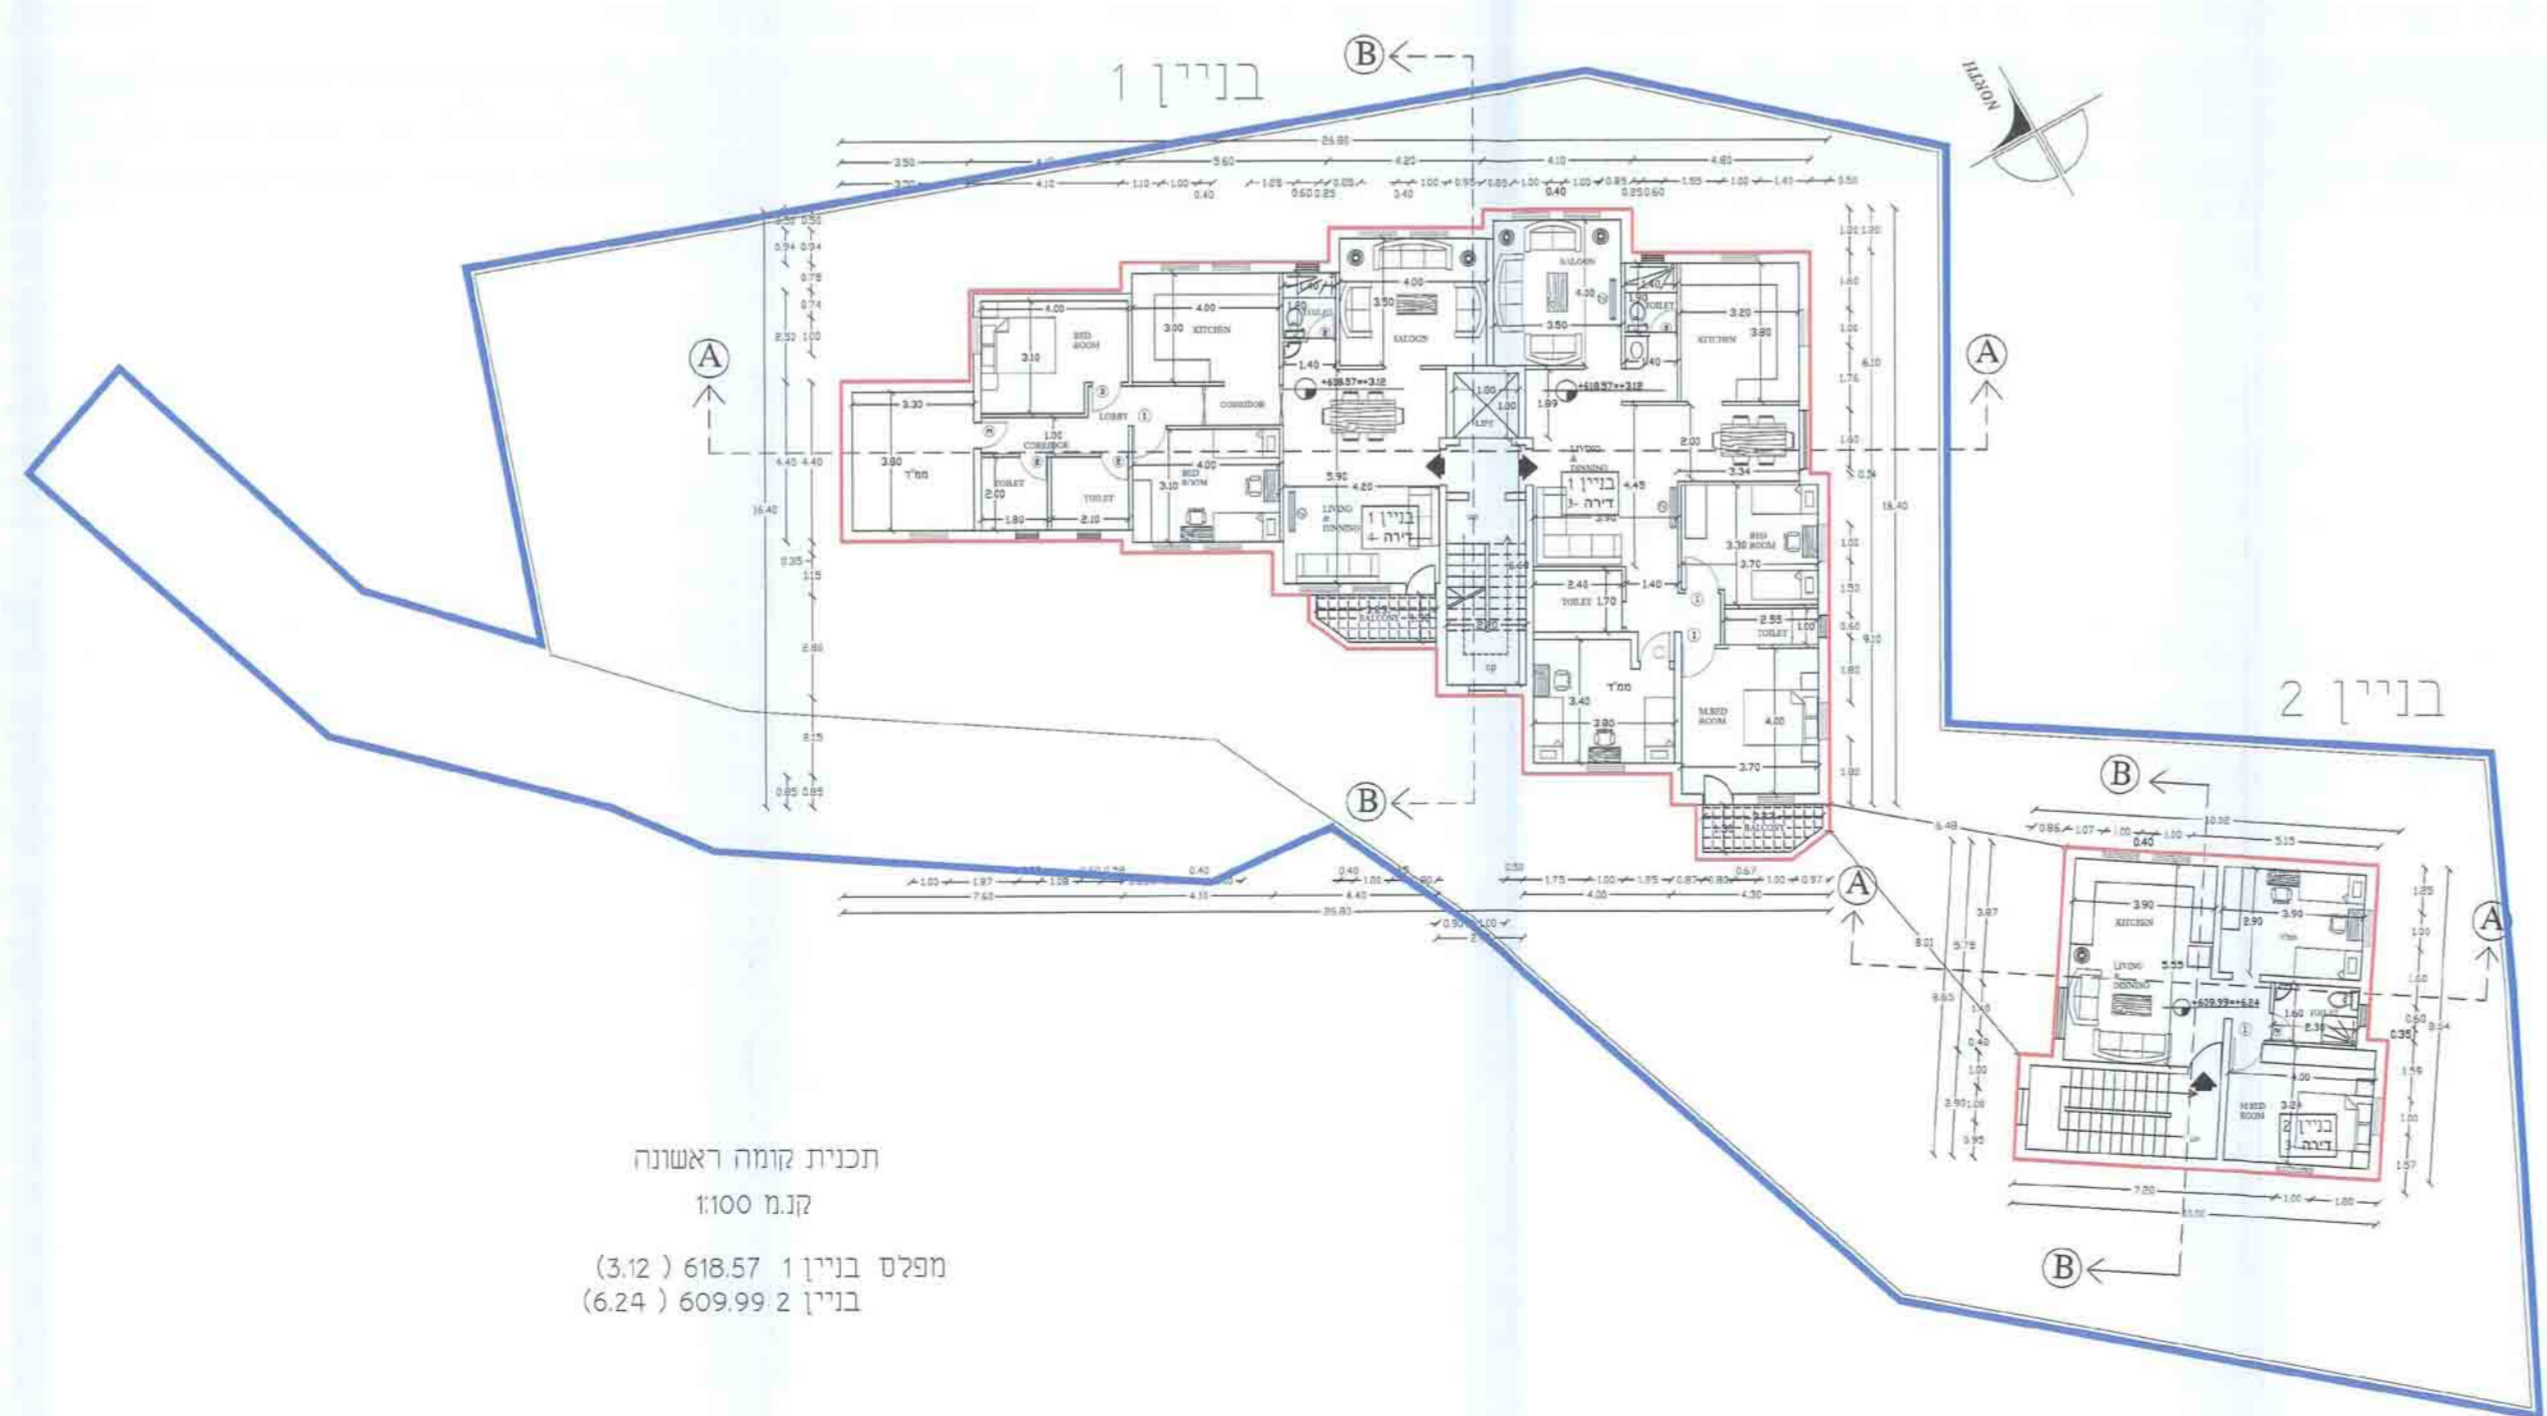

תכנית קומה ראשונה
מפלס בניין 1 (3.12)
מפלס בניין 2 (6.24)

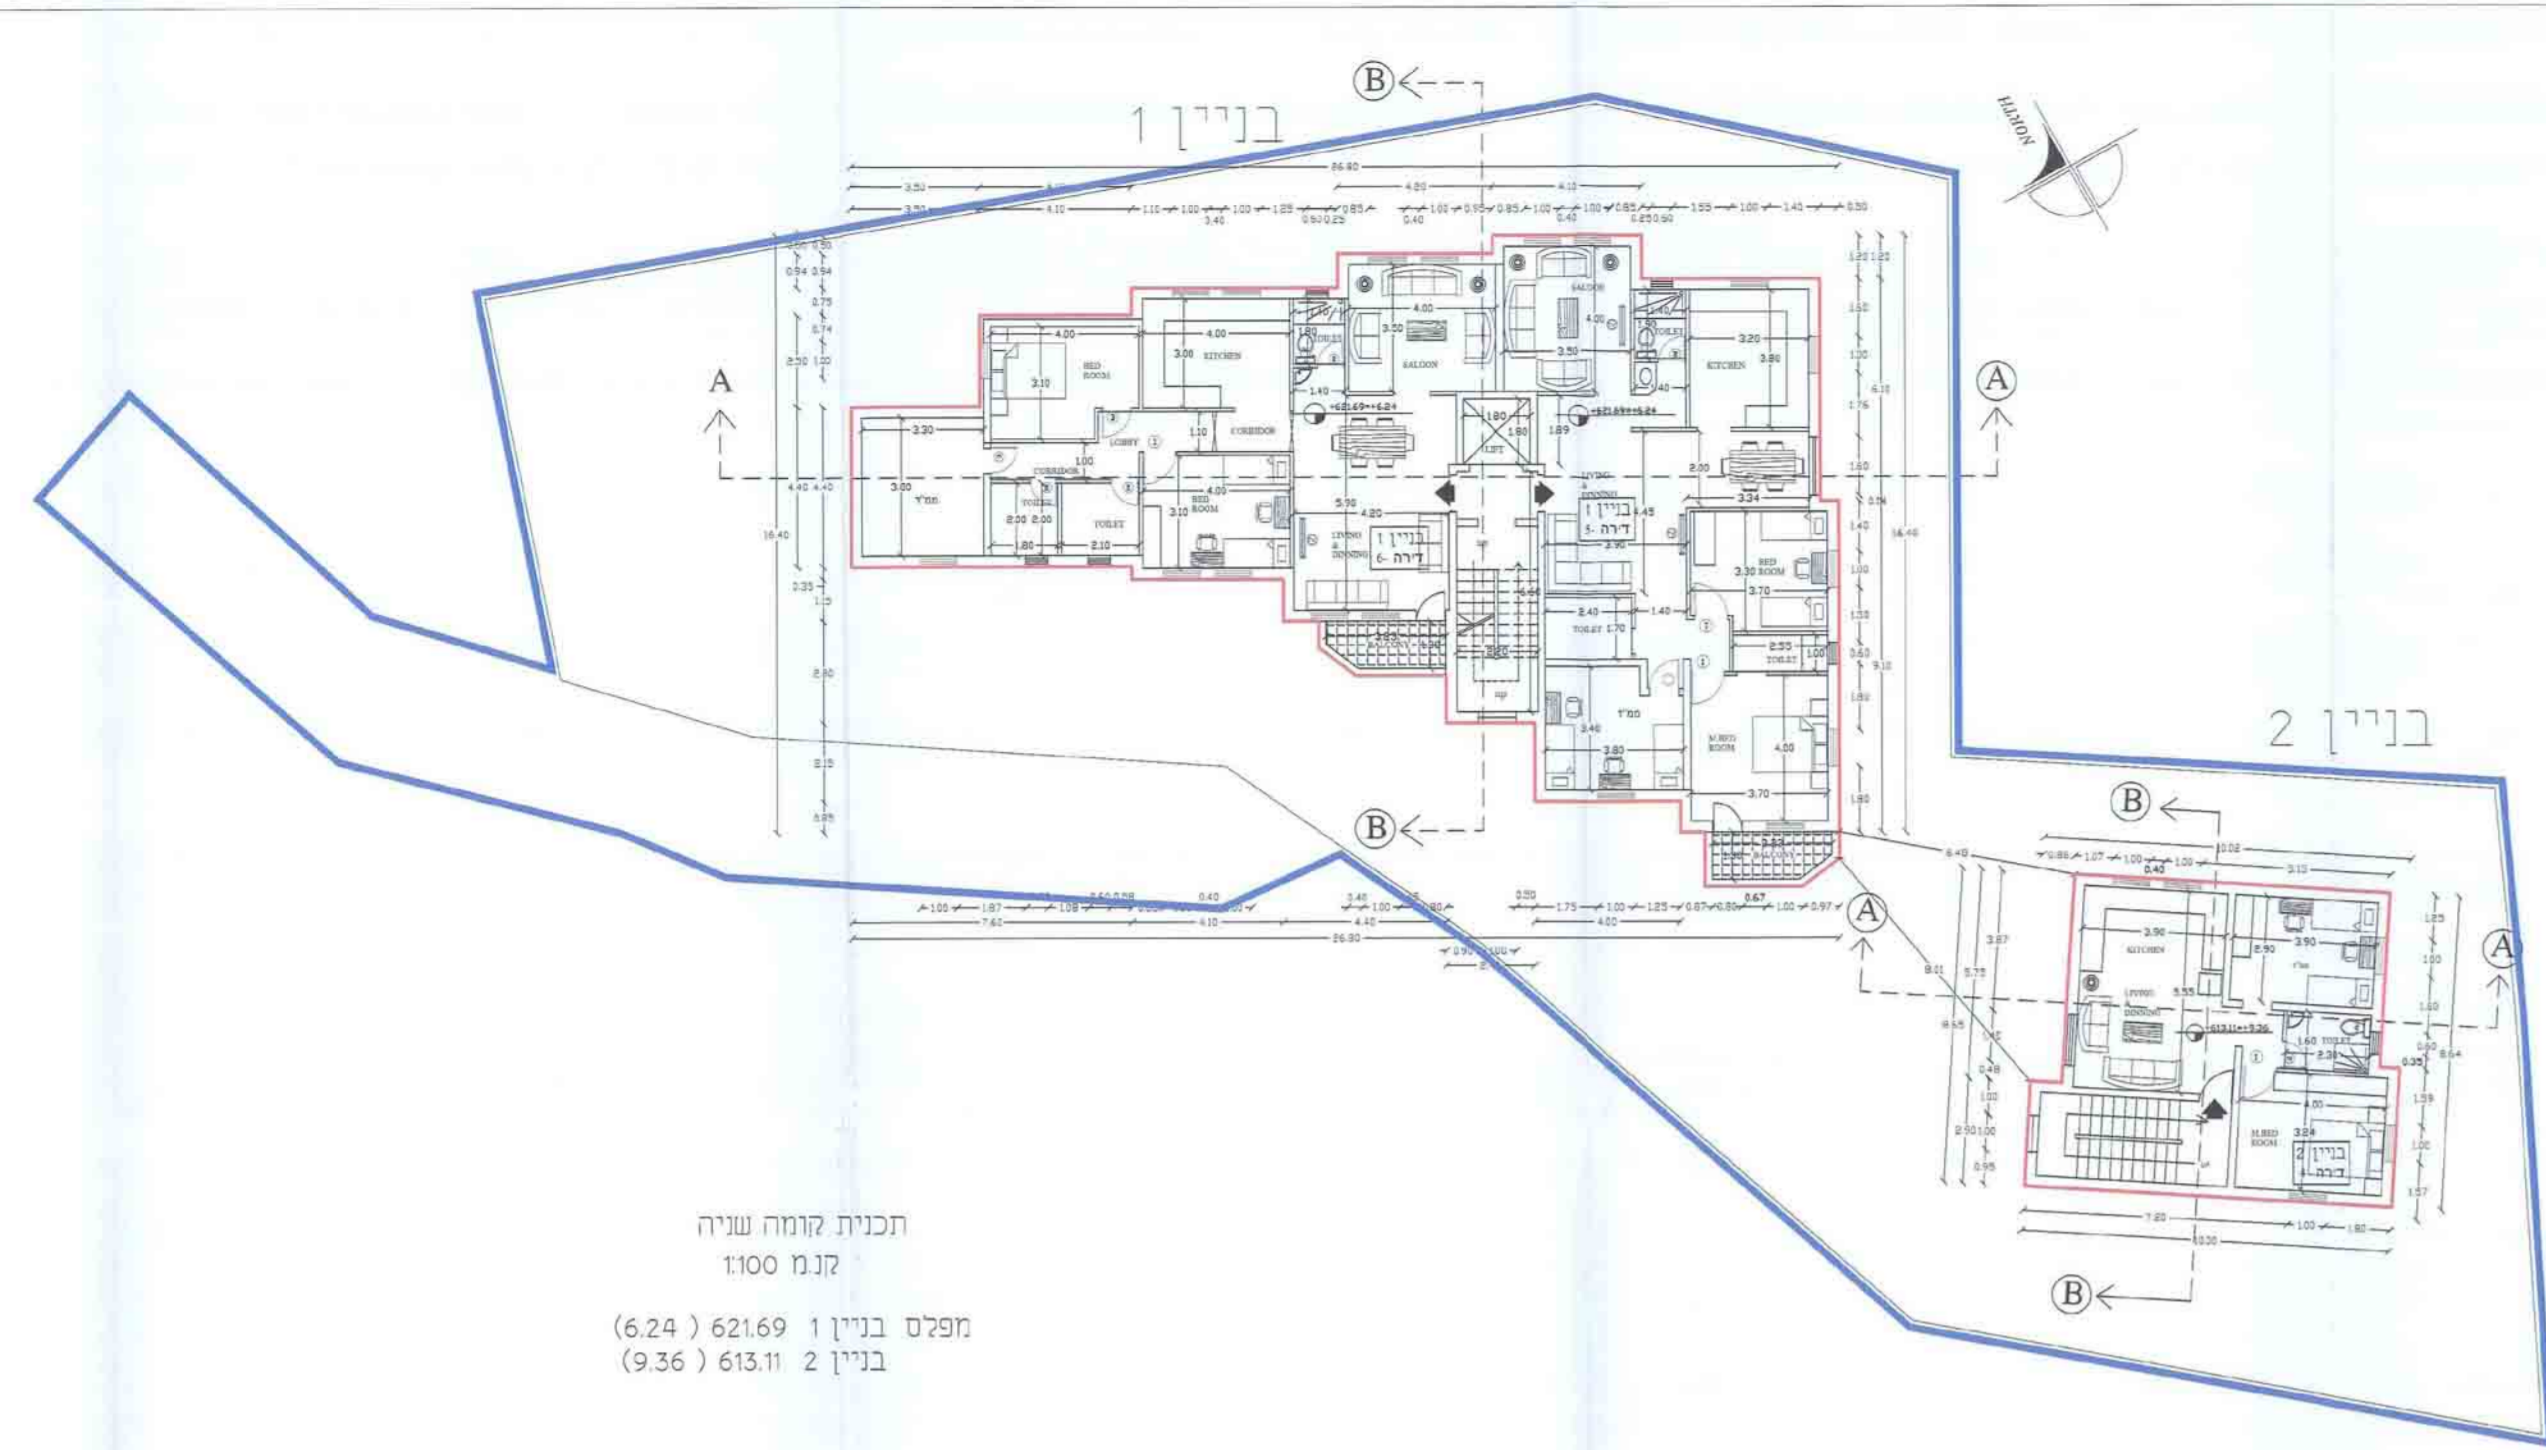

תכנית קומה שנייה
מפלס בניין 1 (6.24)
מפלס בניין 2 (9.36)

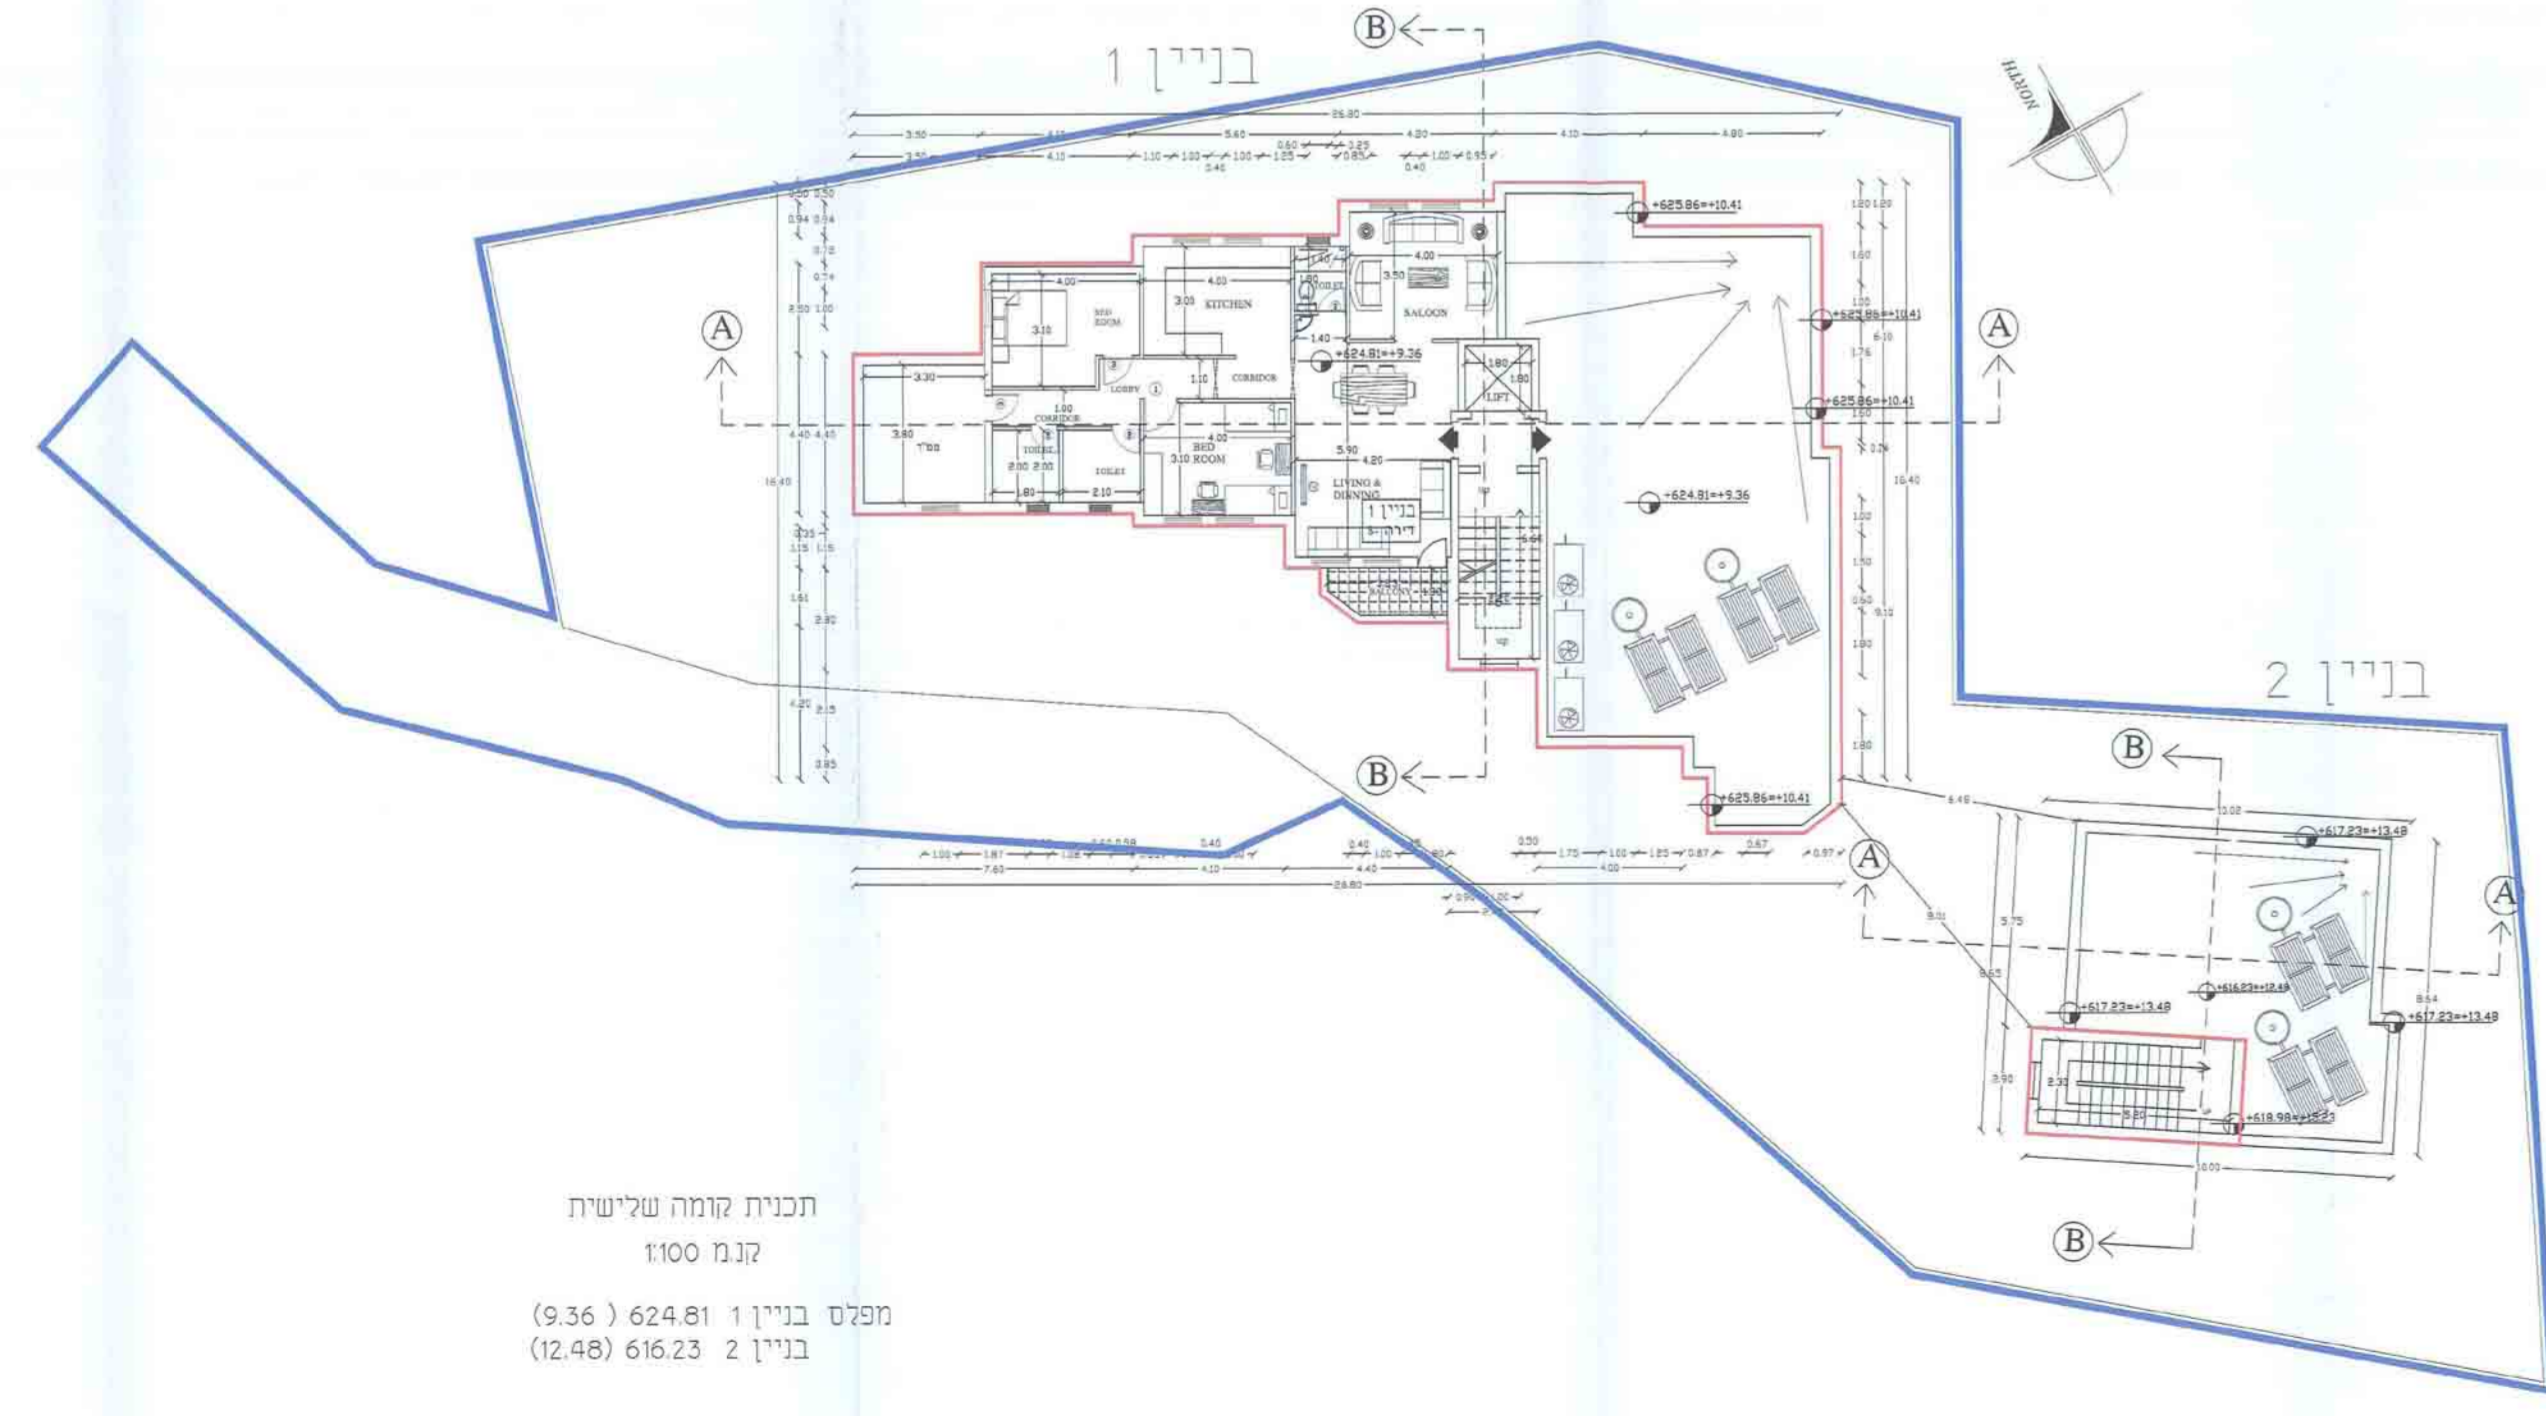

