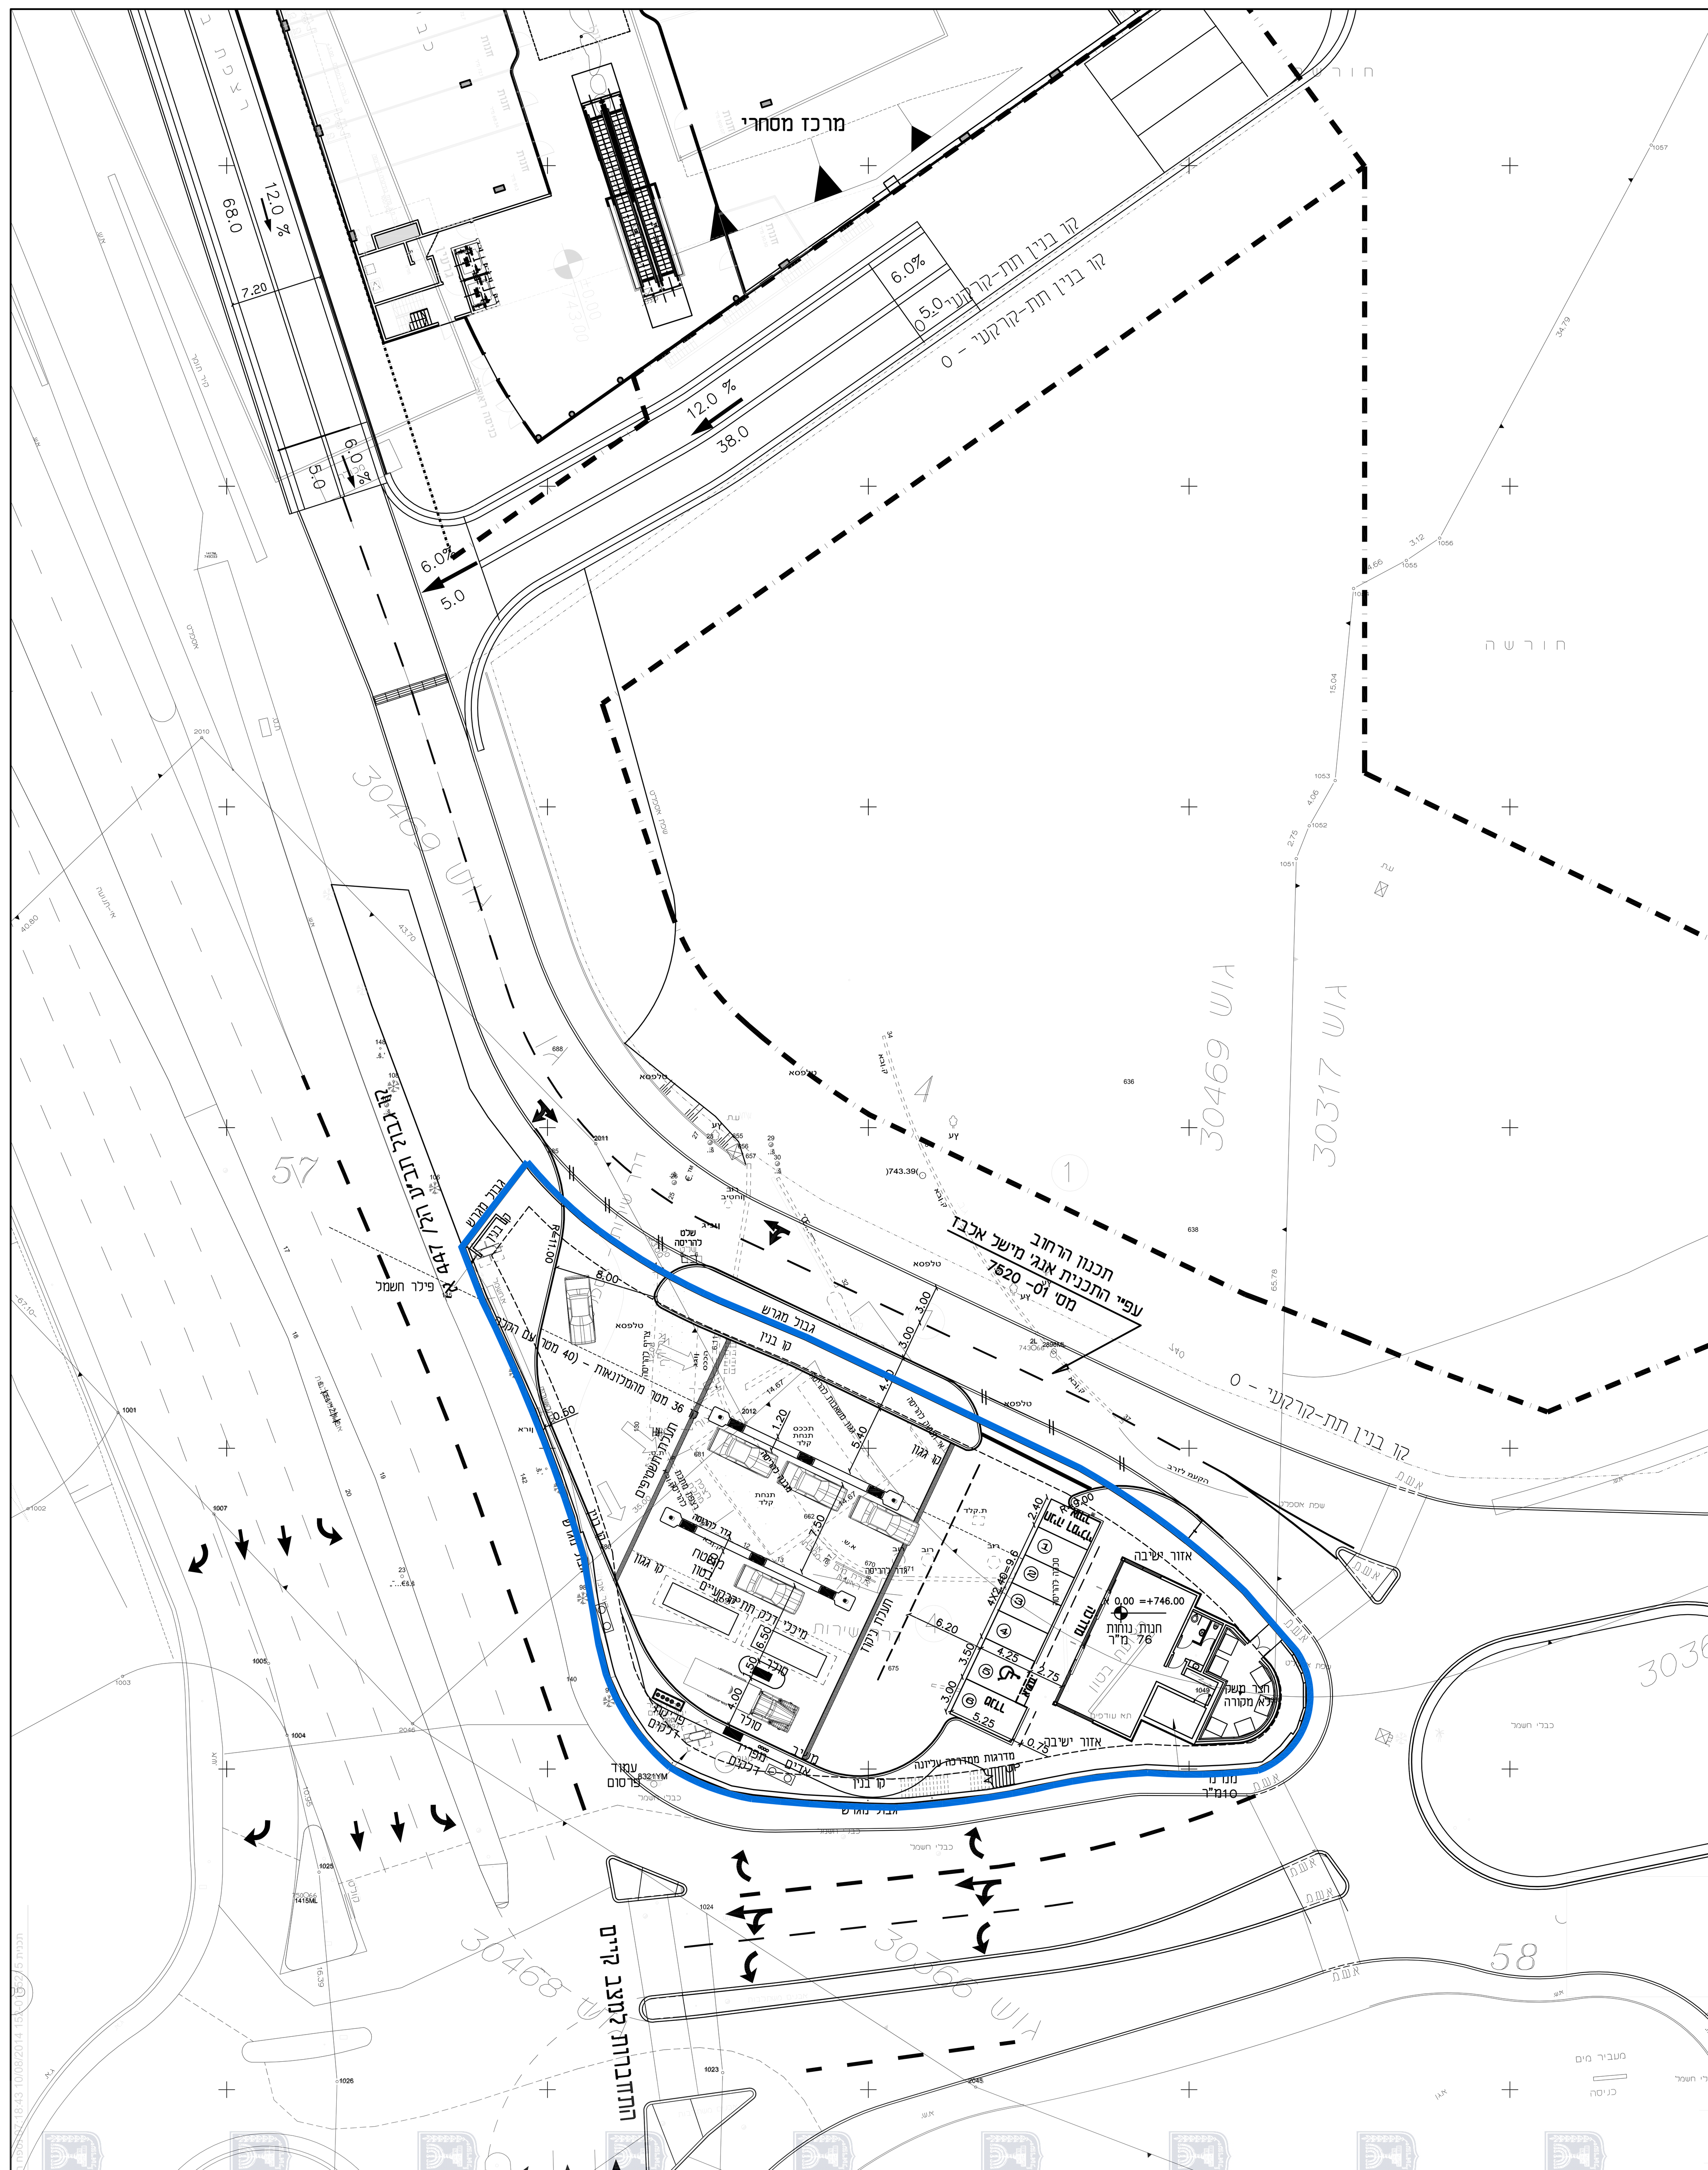

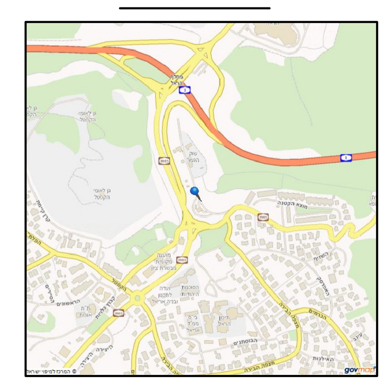

תרשים סביבה

נספח תנועה וחניה

מס' 152-0185215

תחנת תדלוק סומך

נספח לתכנית	גליון 1 מתוך 1
תחולה	מנחה
תיאור	
תאריך עריכת הנספח	7.08.2014
רשימת התרשימים	קנ"מ
נספח תנועה	1 : 250
שם תרשים	-
שם תרשים	-
שם תרשים	-

עורך הנספח	שם: עדנה הוד	חתימה:
	תאגיד: עדנה הוד תנועה -יעוץ ותכנון	

מאזן חניה

שימוש קרקע	שטח עיקרי (מ"ר)	תקן חניה פרטי	דרישת חניה פרטי	מצאי חניה פרטי
מסחר	120	1:30	4	5
סה"כ			4	5

1 עמדה לפריקה וטעינה

מס'	שינויים	תאריך
4	עידכון כללי	7.08.14
3	עידכון כללי	25.06.14
2	עידכון כללי	31.03.14
1	עידכון כללי	25.12.13

לעיון ⊗ למכרז ○ לביצוע

הוכן עבור

פרוייקט
ירושלים
מבשרת ציון - תחנת דלק

תכנית
מס' 152-0185215
נספח תנועה - מנחה

מספר השרטוט	144-01	תכנן:	עדנה
		שרטט:	בת שבע
		תאריך	13.11.12
שם הקובץ	144-01.dwg	קנ"מ	1 : 250

עדנה הוד
תנועה -יעוץ ותכנון
רח' תפוצות ישראל 3 גבעתיים 53583
טל. 5739739, 054-4582780, פקס 5739966
e-mail : ednahod@zahav.net.il

D:\project\Edna\144_IRUSHALAIM-TAHANAT DELEK\144-01N.dwg, 07/08/2014 12:35:22, PDF995.pc3