

תכנית מס' 14370

תוספת קומות לשם תוספת יח"ד
למבנה לשימור רחי' ישעיהו 12
גאולה
נספח צתכים וחזיתות

נספח מס' 2
קנ"מ 1:200

הוק תכנית חזיתות תוספת - 1985
משרד בנייה - סח' ורשמי
חוקי תכנון - 1985
למשל את התכנית

מקרא


	גבול התכנית
	קו בנין
	מבנה להורסה
	תוספת מוצעת

חתך א-א



קנ"מ 1:200

חתך ב-ב

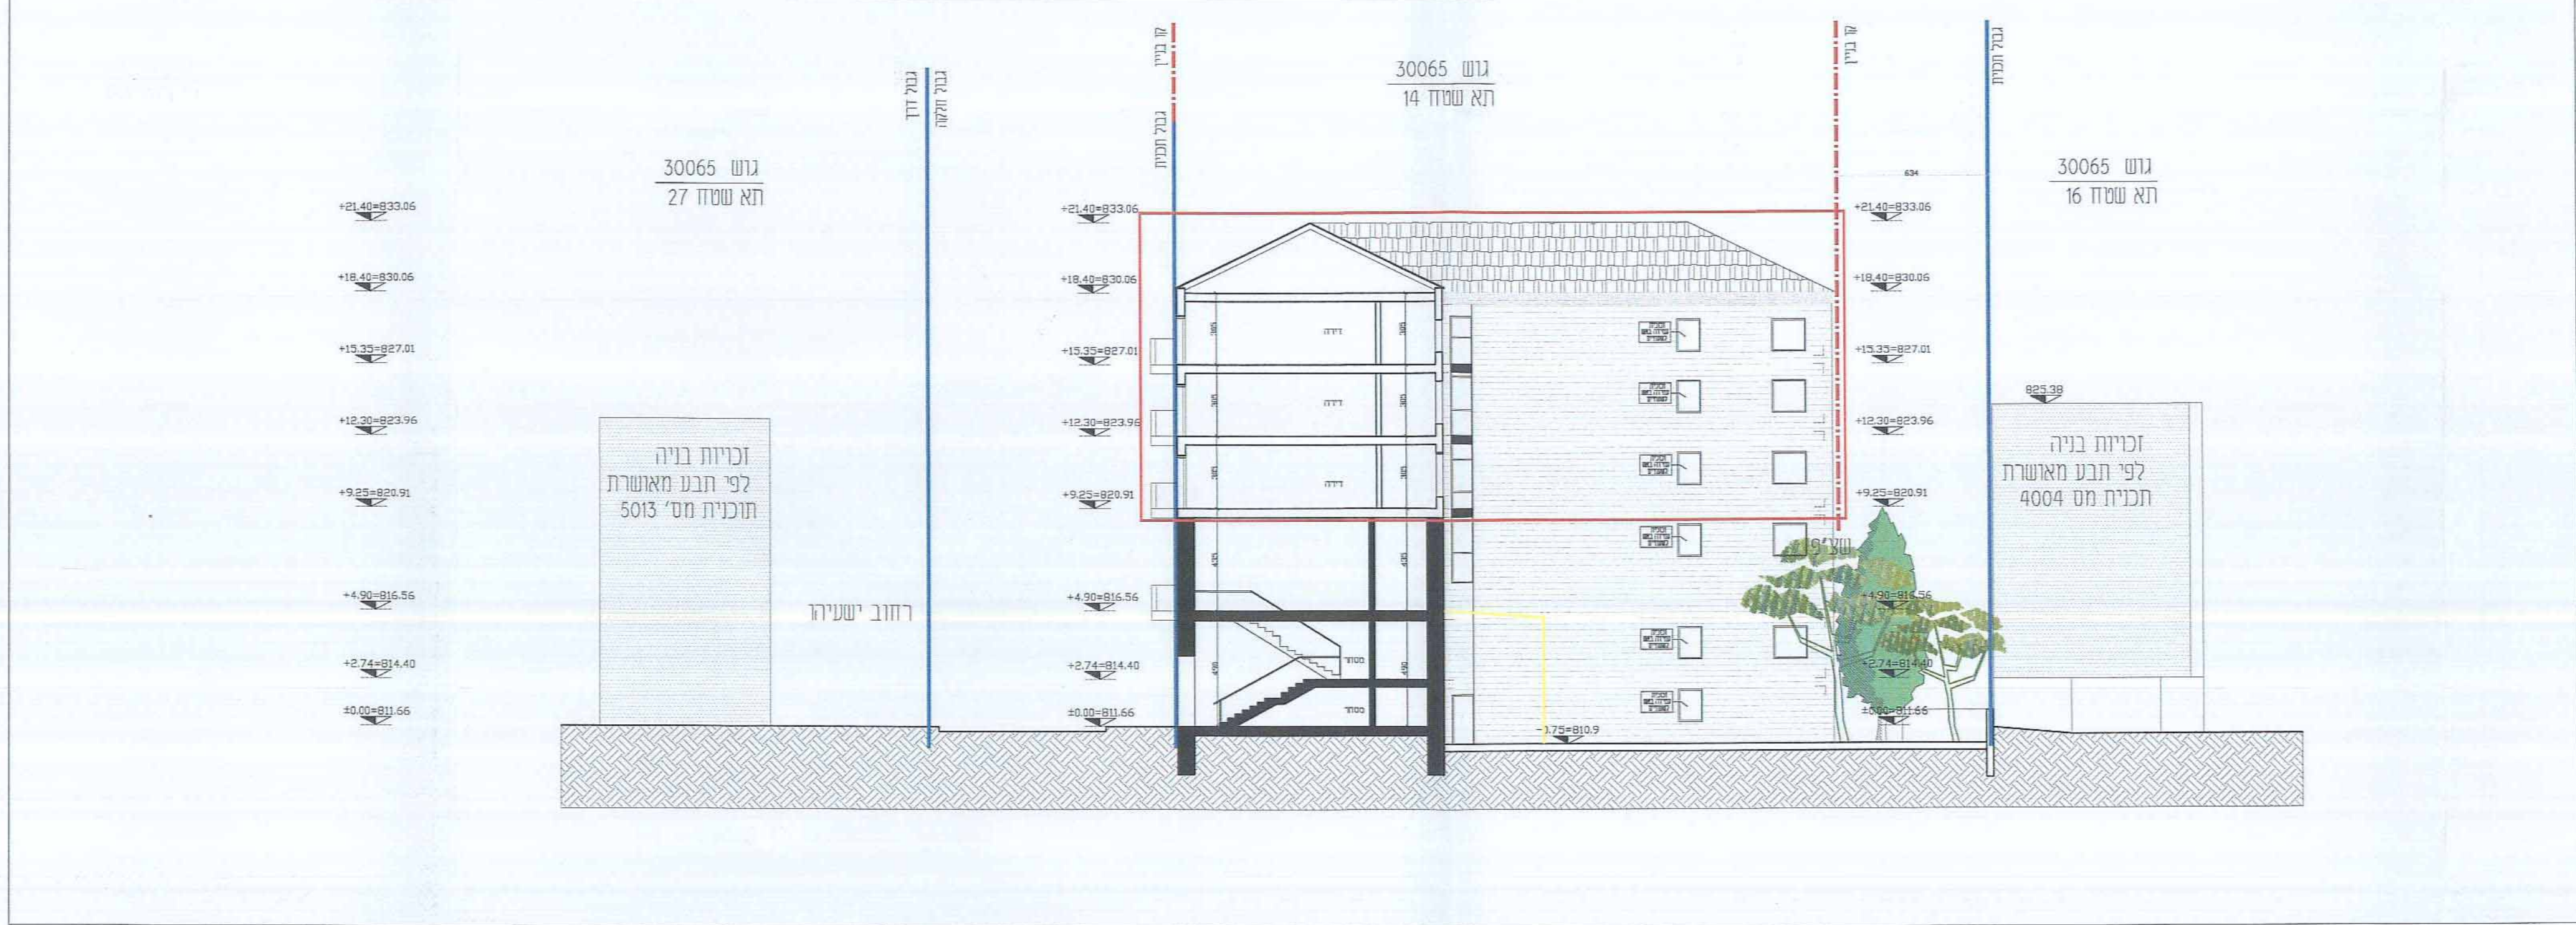

קנ"מ 1:200

חזית צבונית -לרח' בליליוס



קנ"מ 1:200

חזית מערבית - לרח' ישעיהו




קנ"מ 1:200

חזית מזרחית



קנ"מ 1:200

חזית מערבית הסטורית - רחוב ישעיהו .מצב קיים

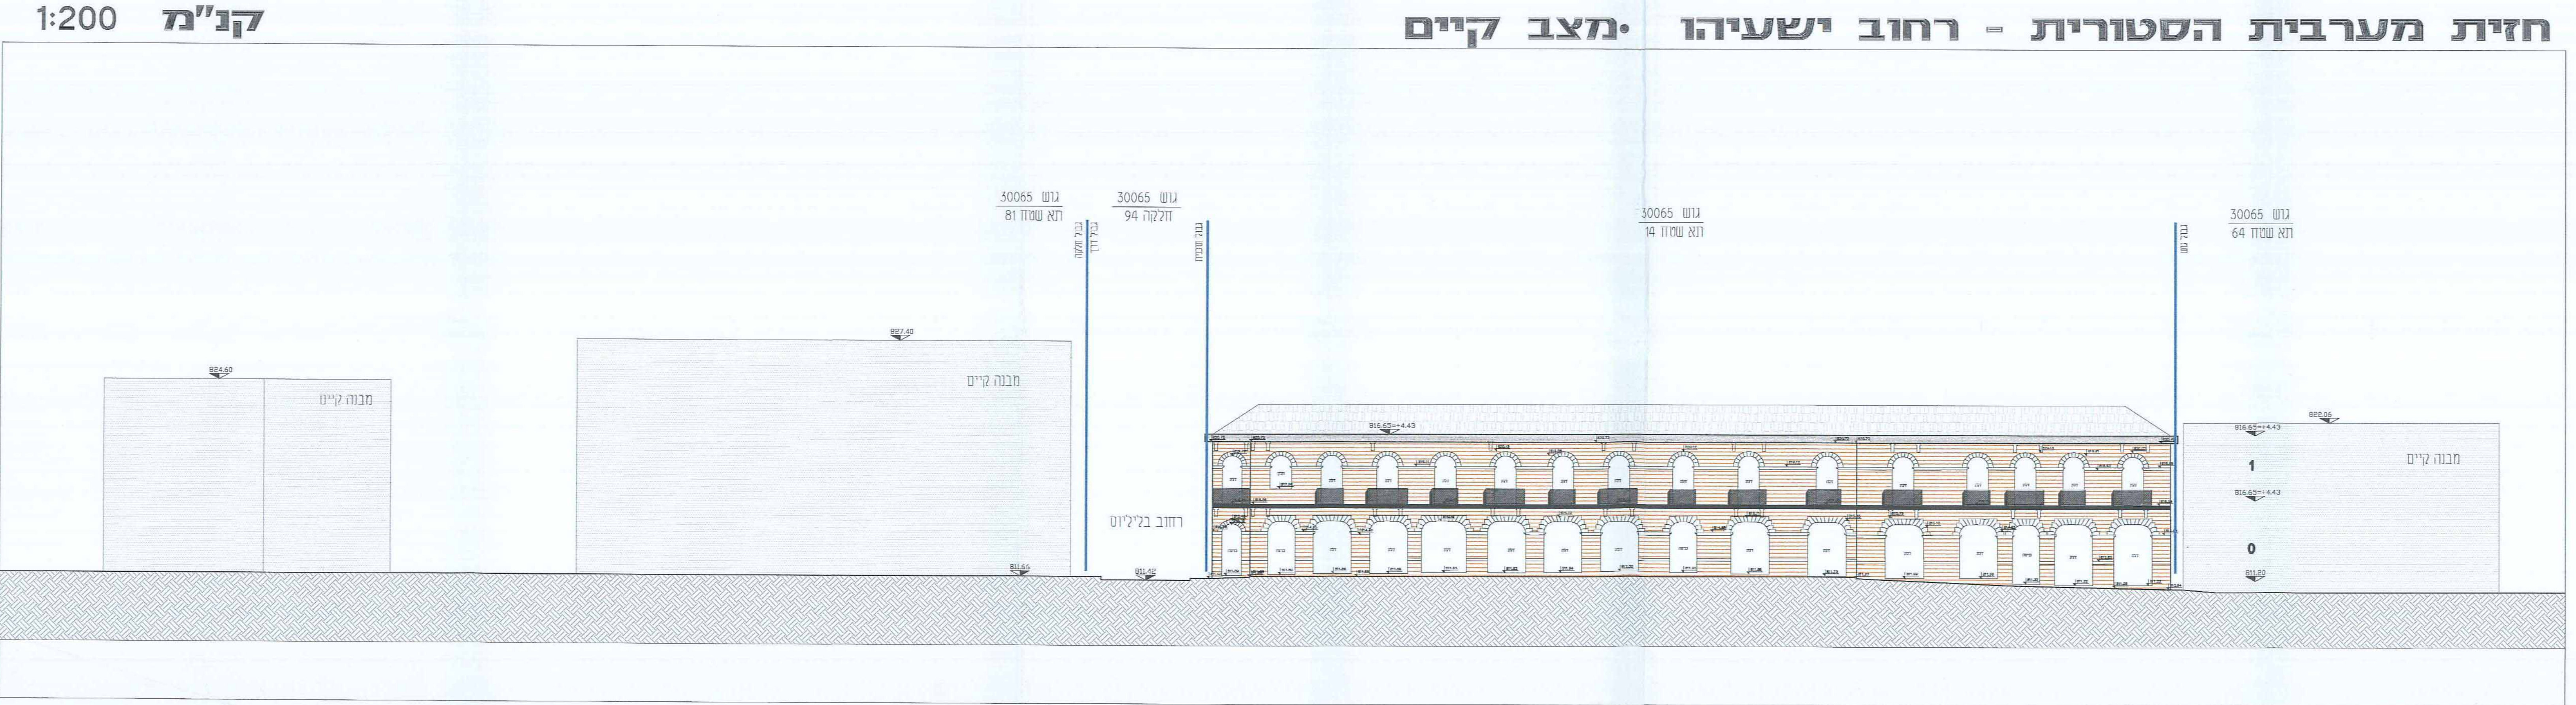

קנ"מ 1:200

שמות וחתימות:

משרד	82290	הנאלי לוי אדריכלים
רשמי	02-6797882	רשמי
רשמי	02-6797882	רשמי