1314252-46

חתך 1-1 קנ"מ 1:500

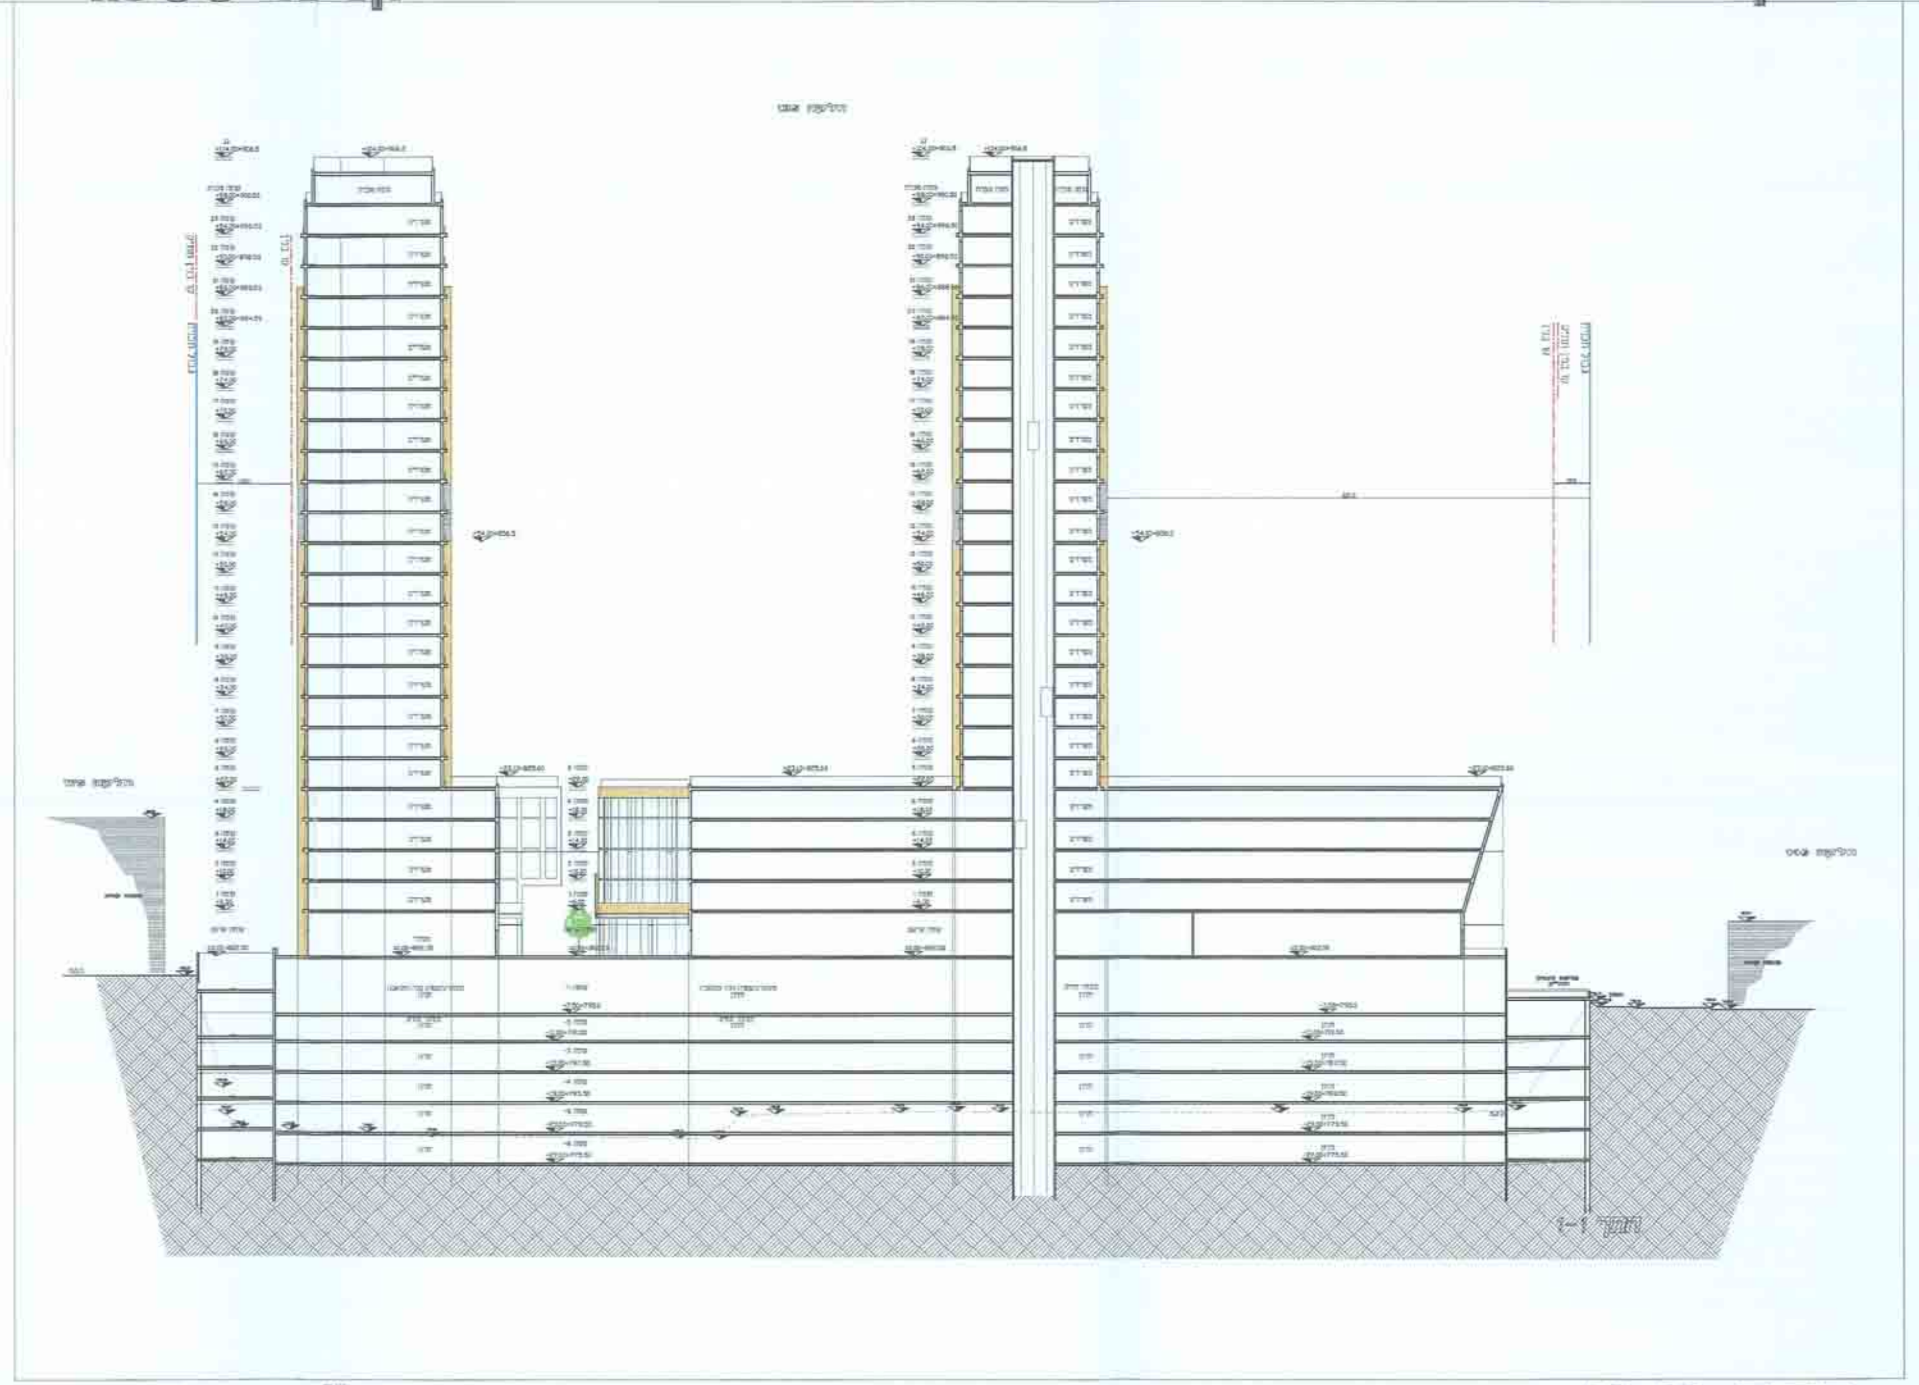

חזית צפונית קנ"מ 1:500

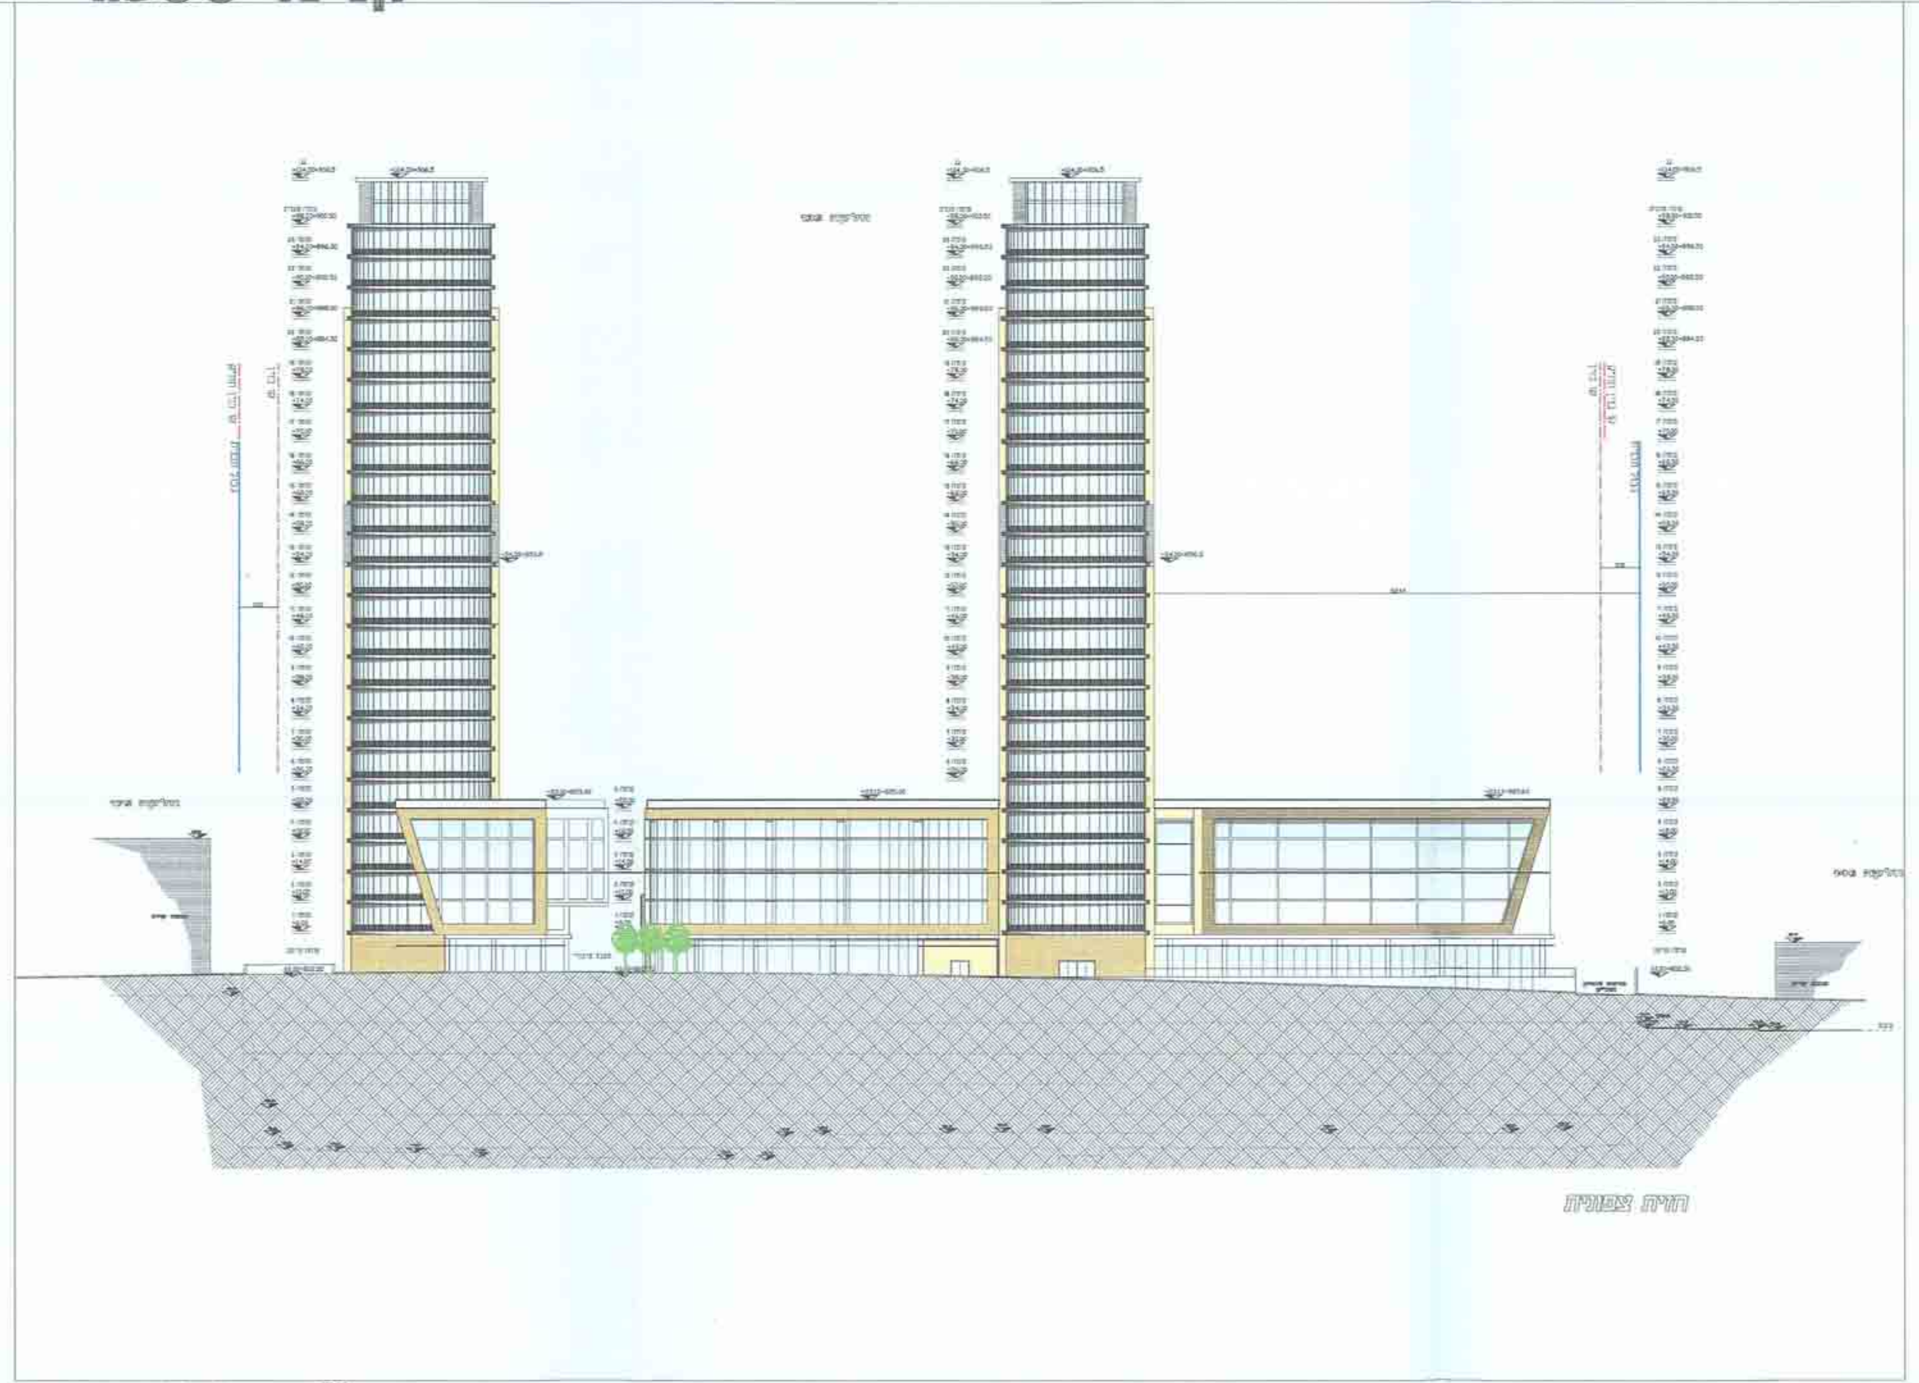

חזית מזרחית קנ"מ 1:500

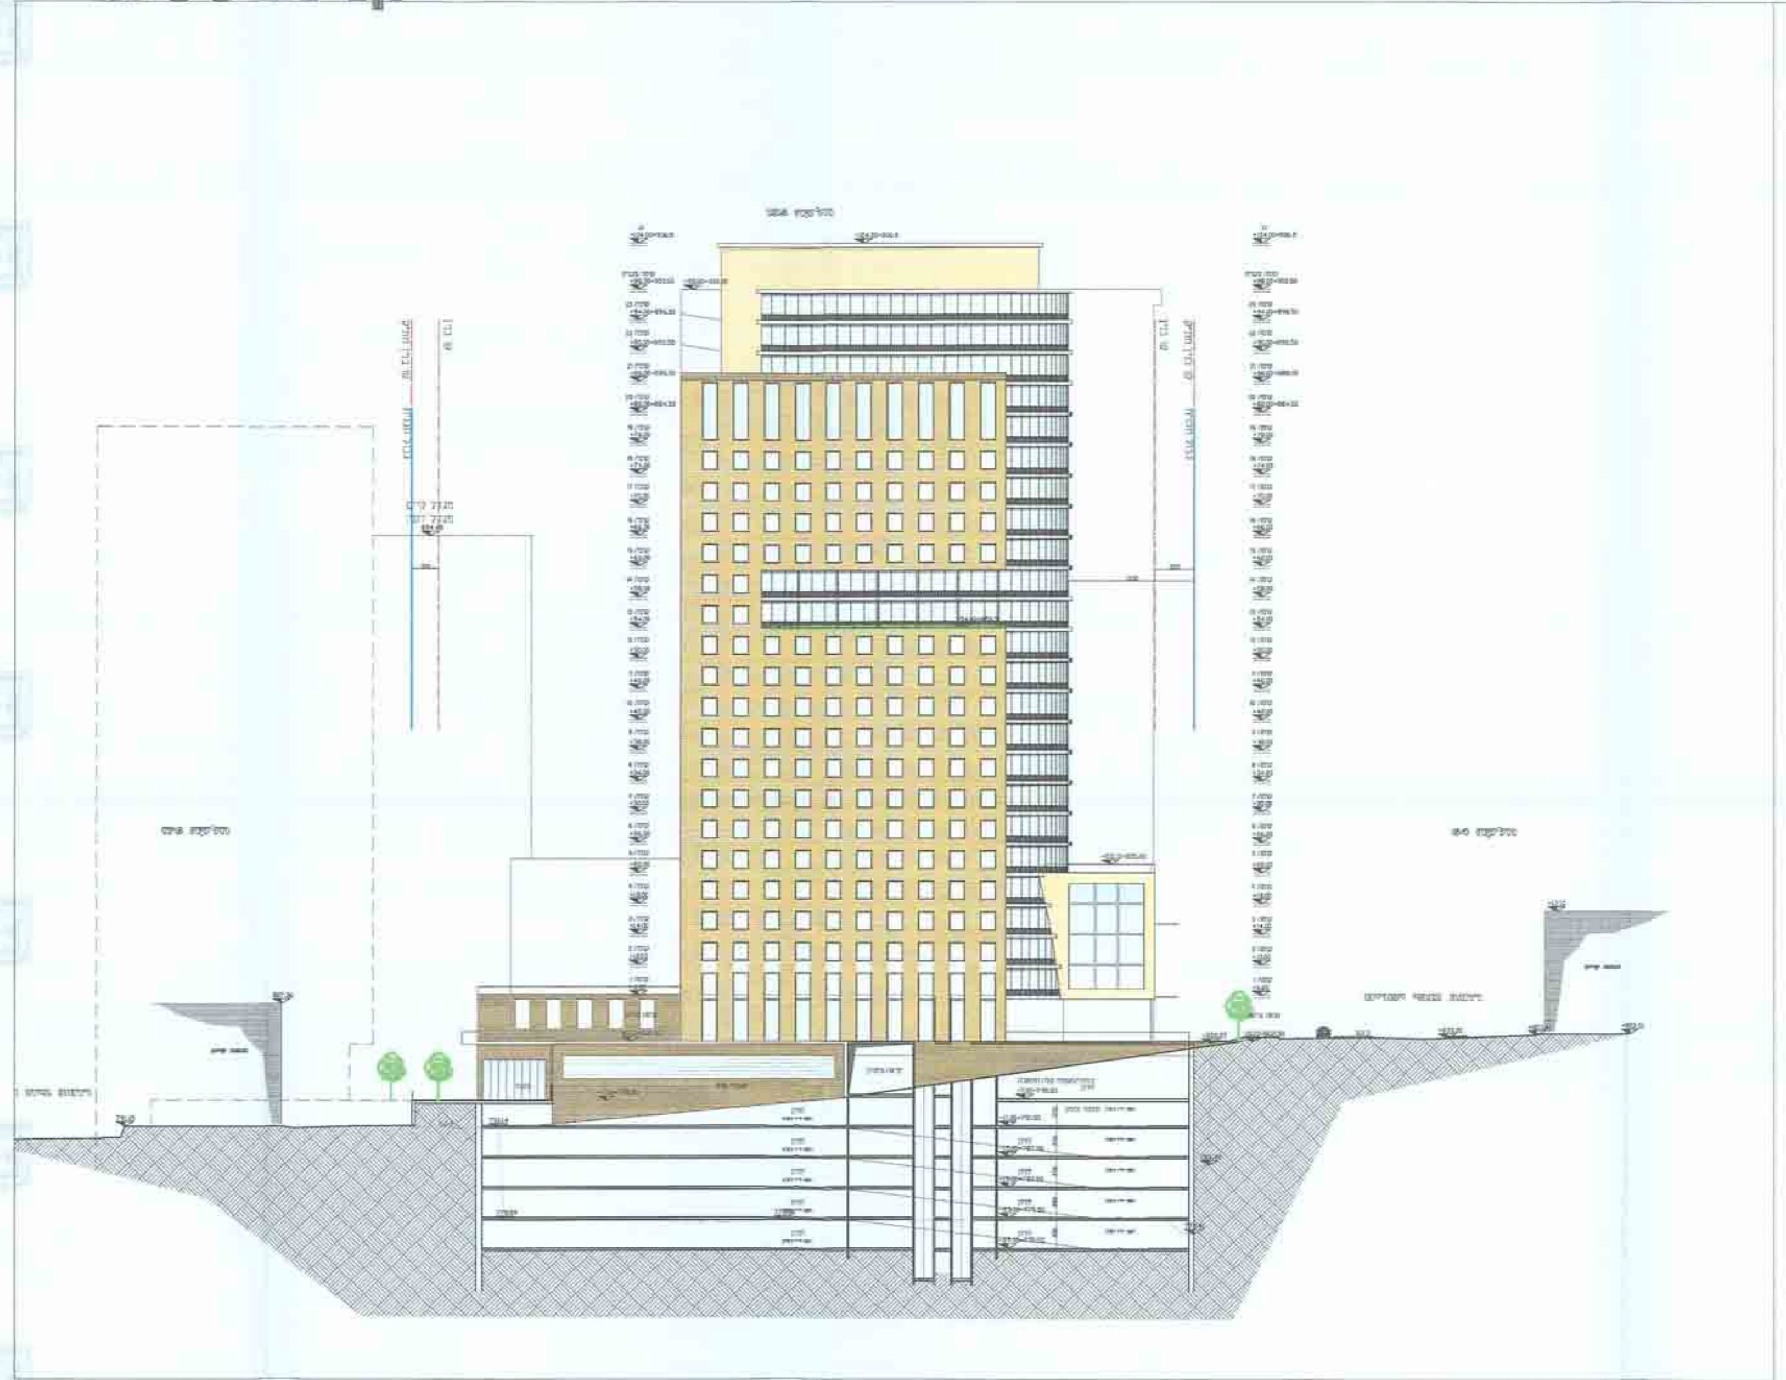

חתך א-א קנ"מ 1:500

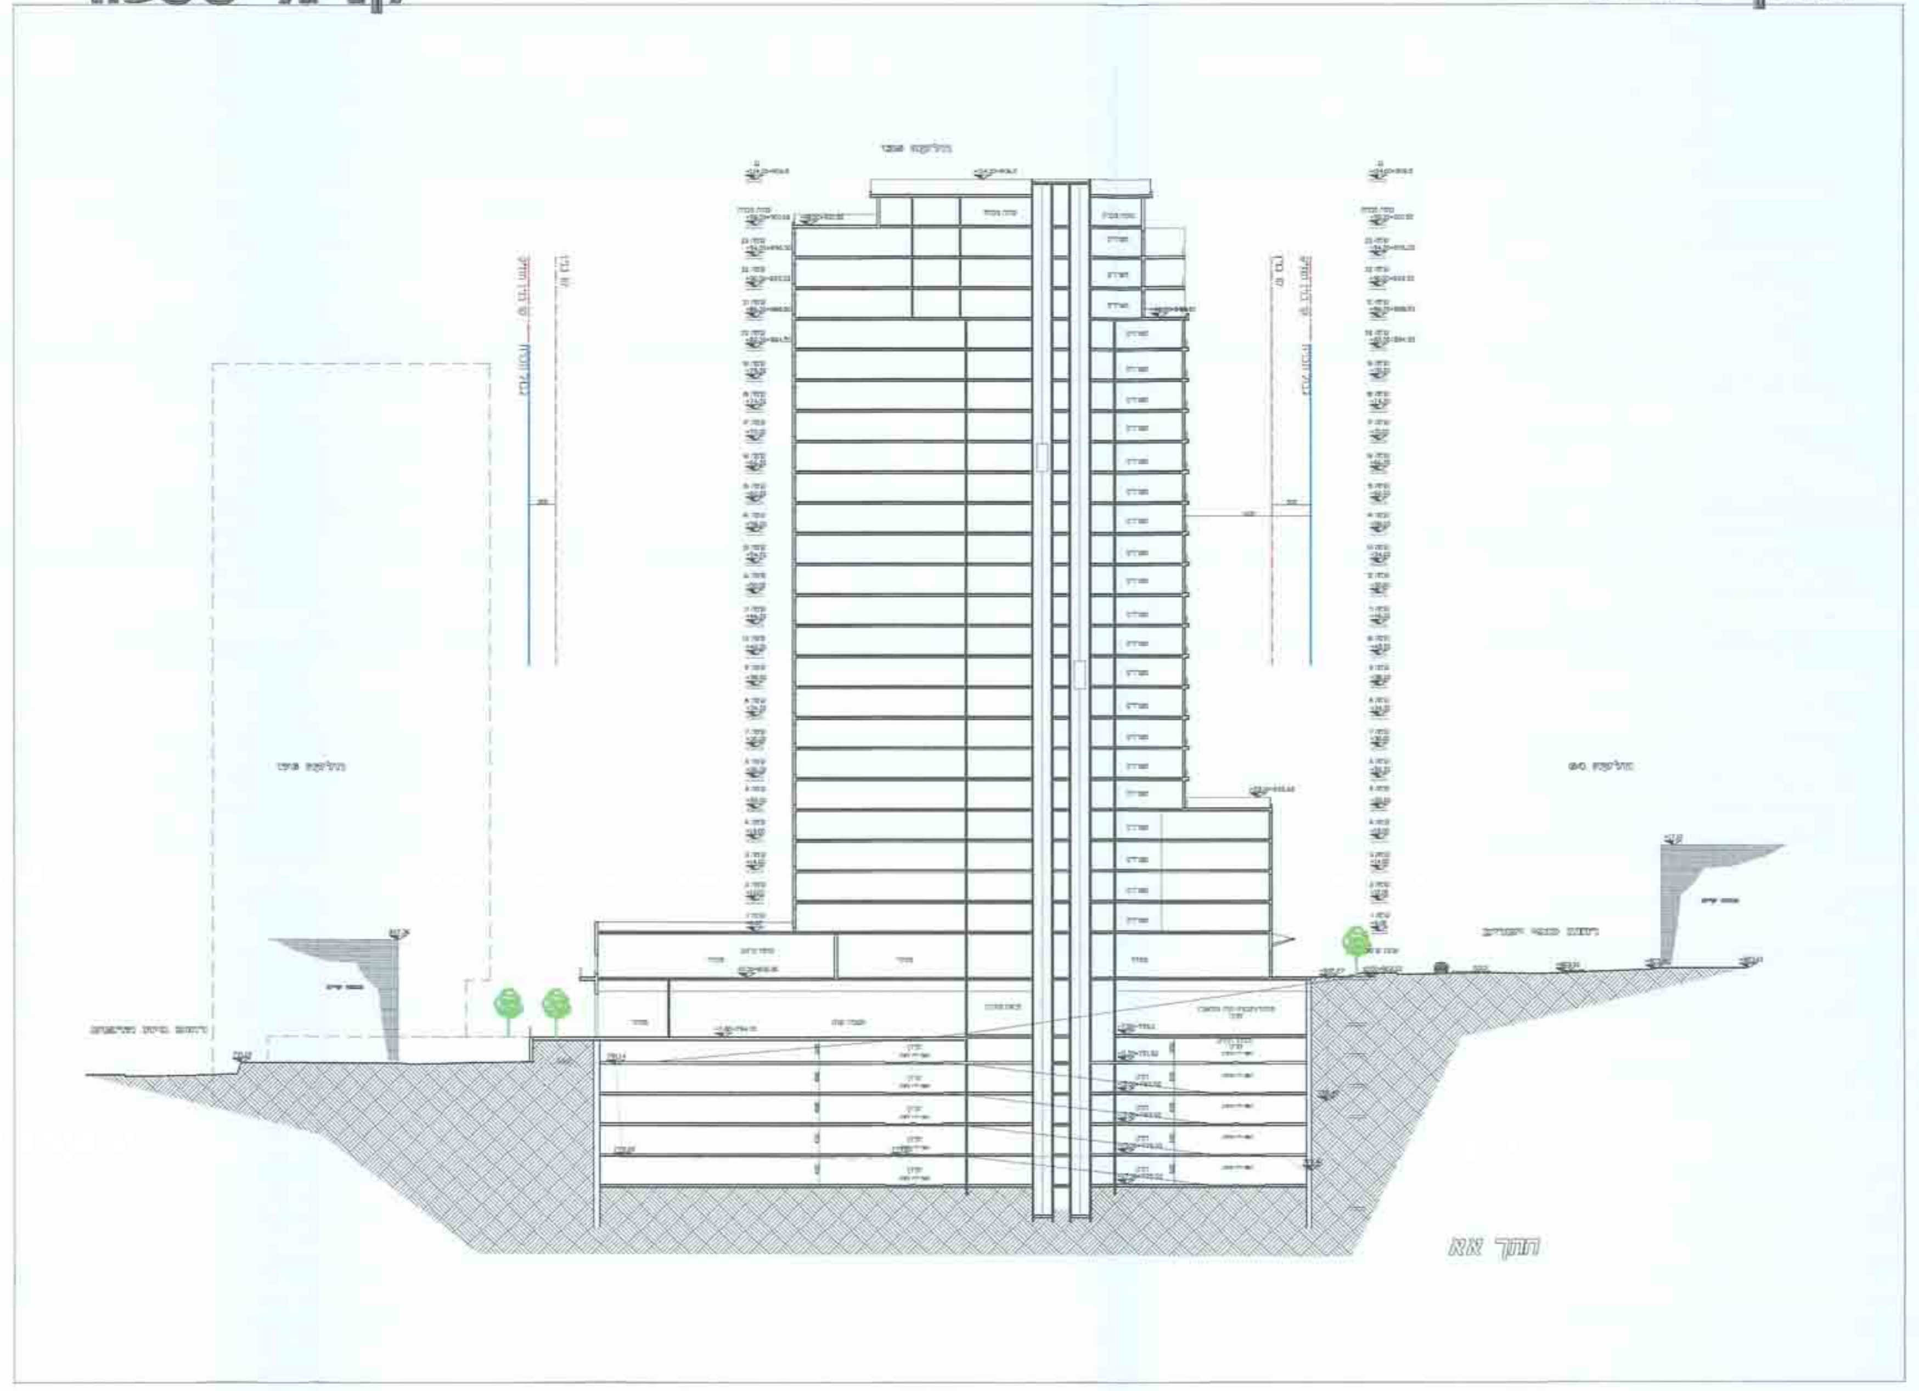

חזית דרומית קנ"מ 1:500

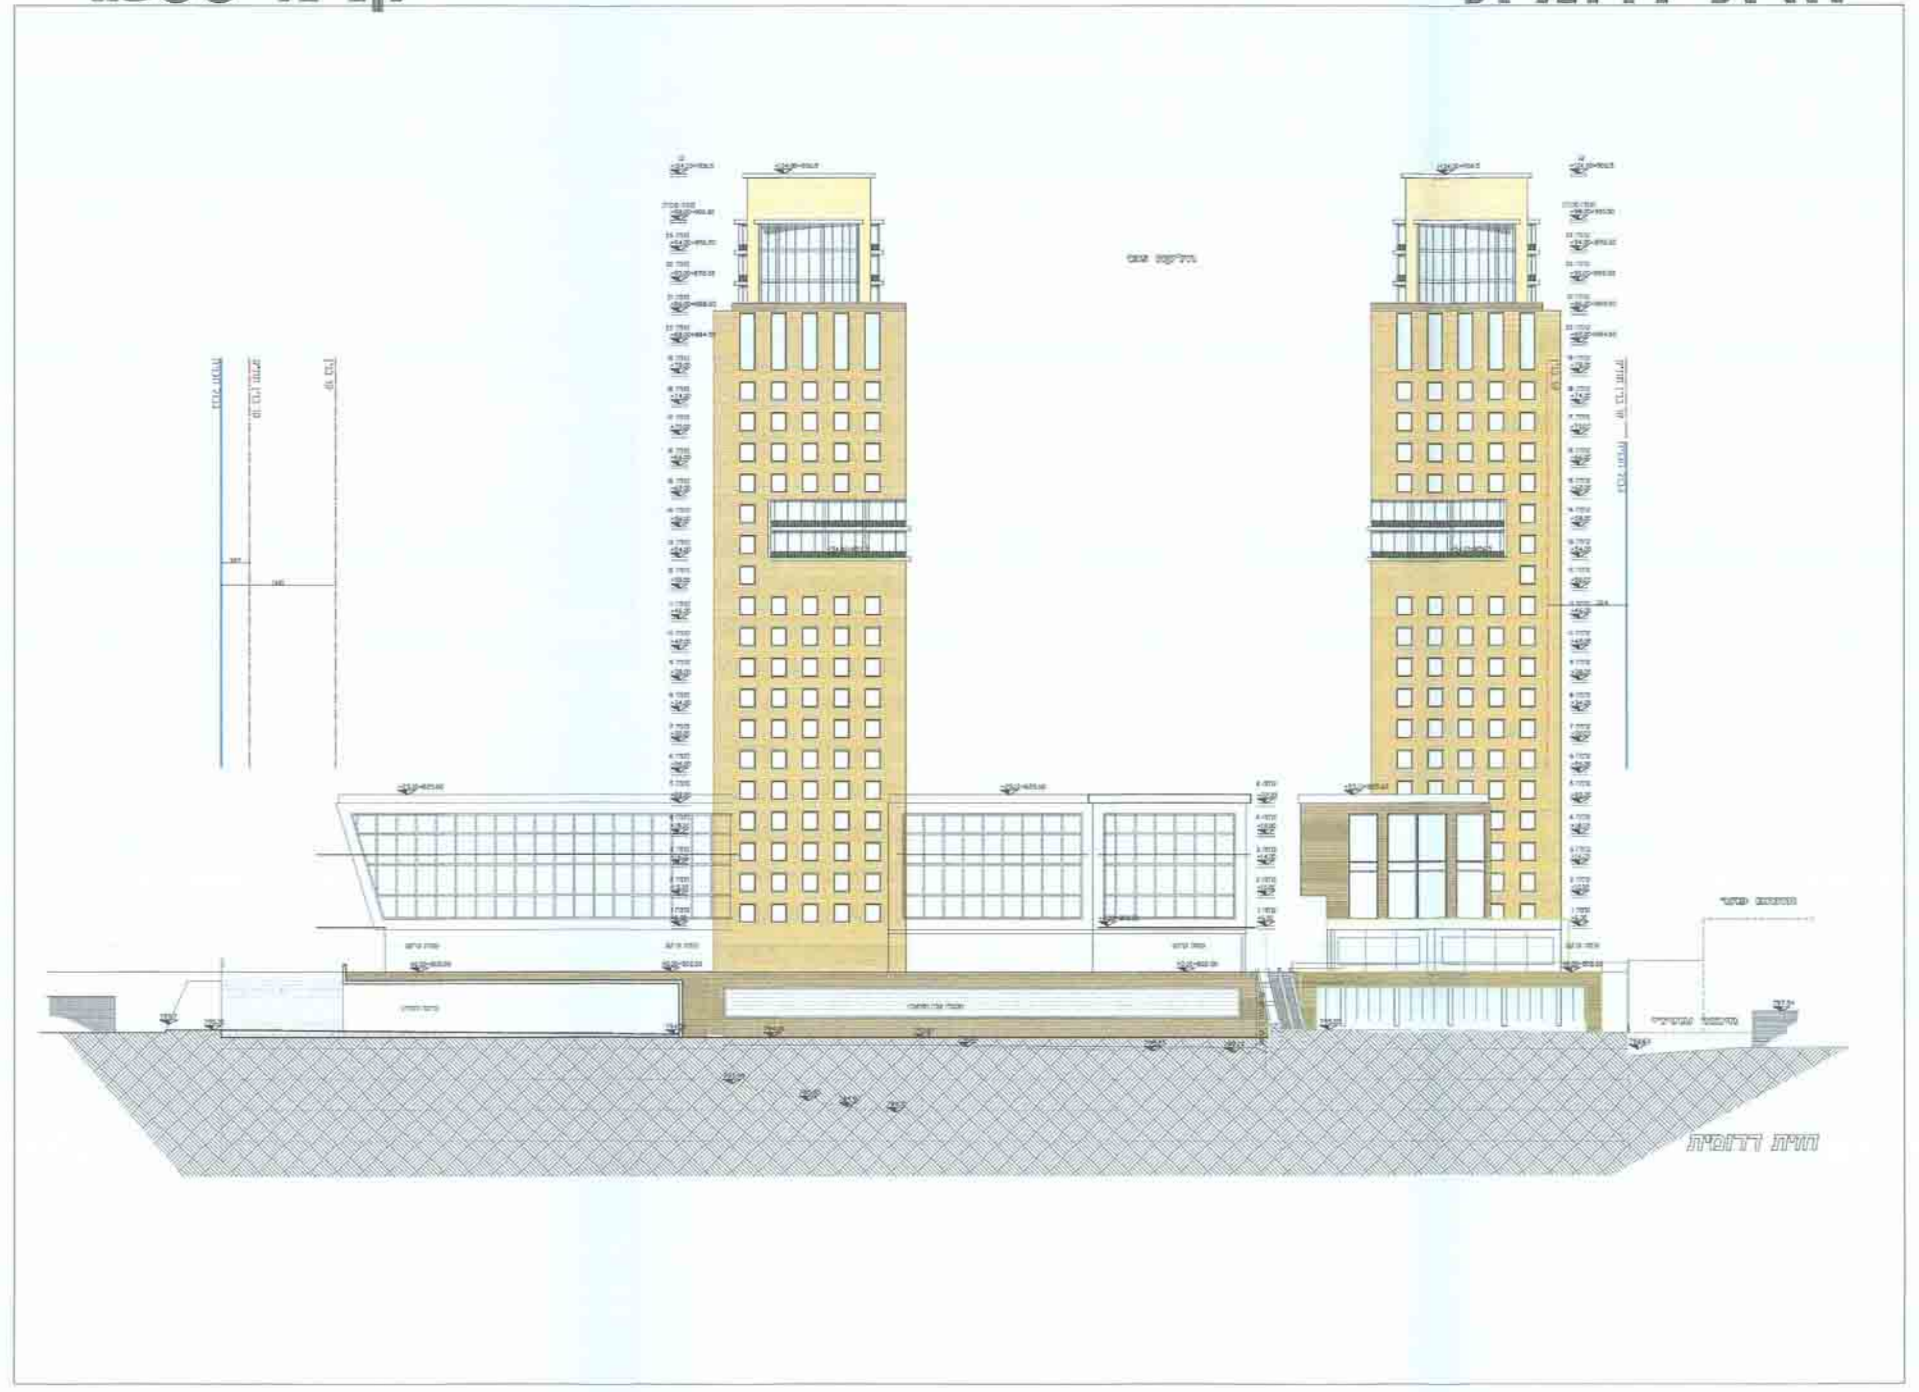

חזית מערבית קנ"מ 1:500

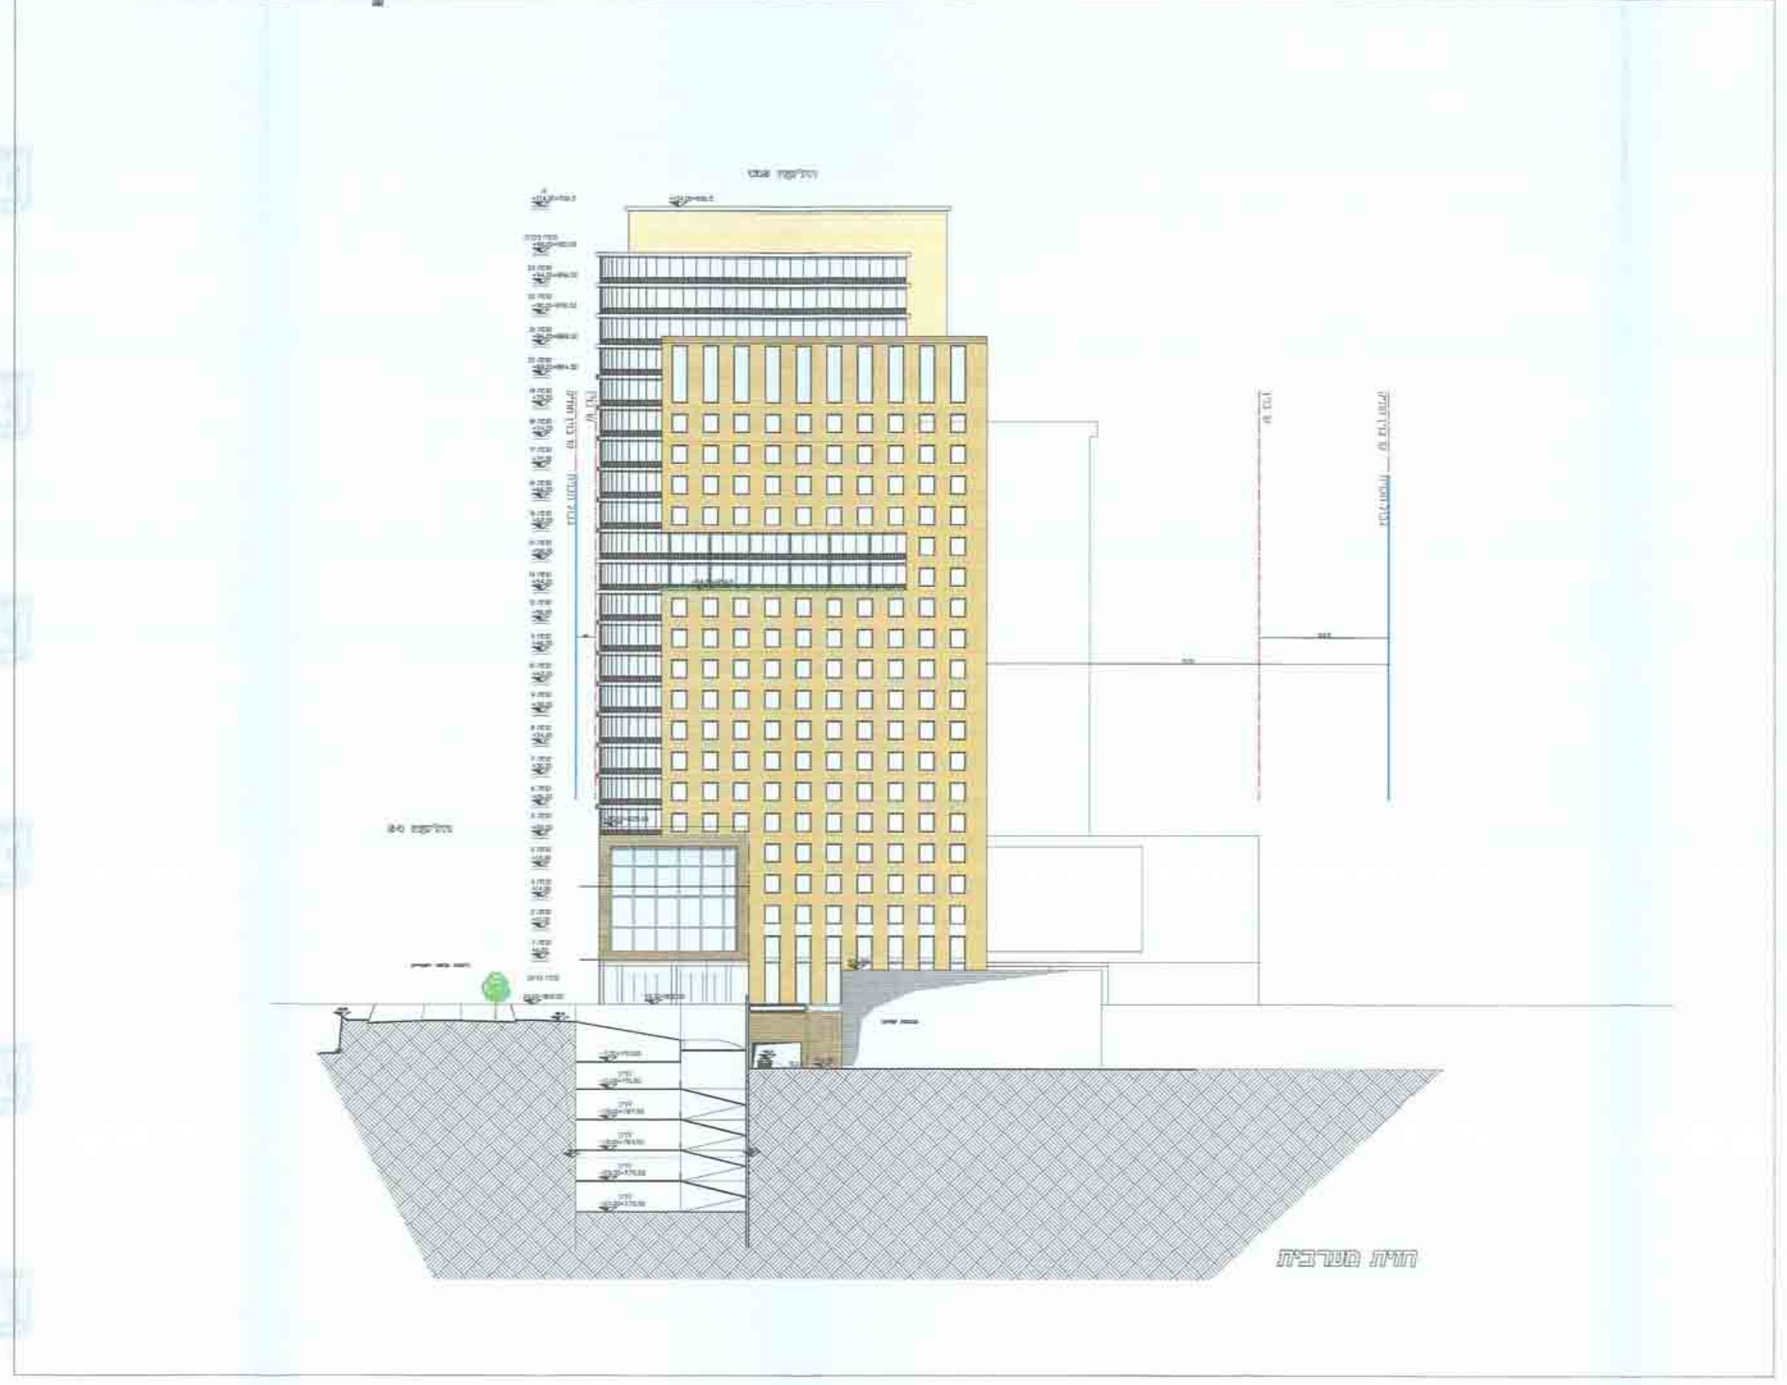

תכנית מס' 101-0105130

מתחם מסחר תעסוקה ומשרדים
גבעת שאול , ירושלים

תכנית מתאר מקומית

נספח חתכים-חזיתות

נספח מס' 2

קנ"מ: 1:500

חוק התכנון והבניה, התשכ"ה - 1965
משרד הפנים - מחוז ירושלים
הוועדה המחוזית החליטה ביום
8.12.14
לאשר את התכנית
☐ התכנית לא נקבעה טעונה אישור השר
☐ התכנית נקבעה טעונה אישור השר
יו"ר הוועדה המחוזית
תאריך

מקרא

גבול התכנית	▭
בניין קיים	▭
גבול גוש	▭
מספר גוש	גוש 30073
גבול חלקה	▭
מספר חלקה	33
קו בנין תחתי	▭
קו בנין	▭
קו בנין	▭

חותמות מוסד התכנון :

עורך התכנית	שם: אדר' יגאל לוי מ.ר. 82290		משרד: יגאל לוי אדריכלים ומתכנני ערים
	כתובת: רח' יפו 33, ירושלים		
	טלפון: 02-6221625	פקס: 02-6221893	דואל: office@leviarch.co.il

שלב: מילוי תנאים למתן תוקף מהדורה : 01 תאריך : 01.12.2014