




תוכן המסמך והתוכן, החשף - 1965  
 משרד הארץ - מחוז ירושלים  
 הוועדה המחוזית לתכנון ובנייה  
 תאריך: 18/12/2018  
 לאשר את **תוכנית**  
 ילד העמדה המחוזית

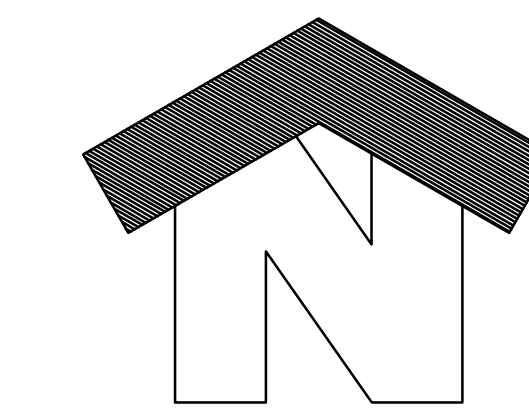

תכנית מס' 152-0150664

תכנית מיתאר כוללת

# אבו גוש








נספח ניהול וטיפול במי נגר עילי וניקוז


יוני 2014

קני"מ 1:2,500

שלב: הפקדה מחזורת: 2


## מקרא

-  קו פרשת מים
-  צירי ניקוז כביש השלום
-  הסדרת ניקוז לאורך טיילת הואדי
-  נחל יתלה
-  רצועת הסדרה
-  נחל משני לפי תמ"א 34
-  קו כחול

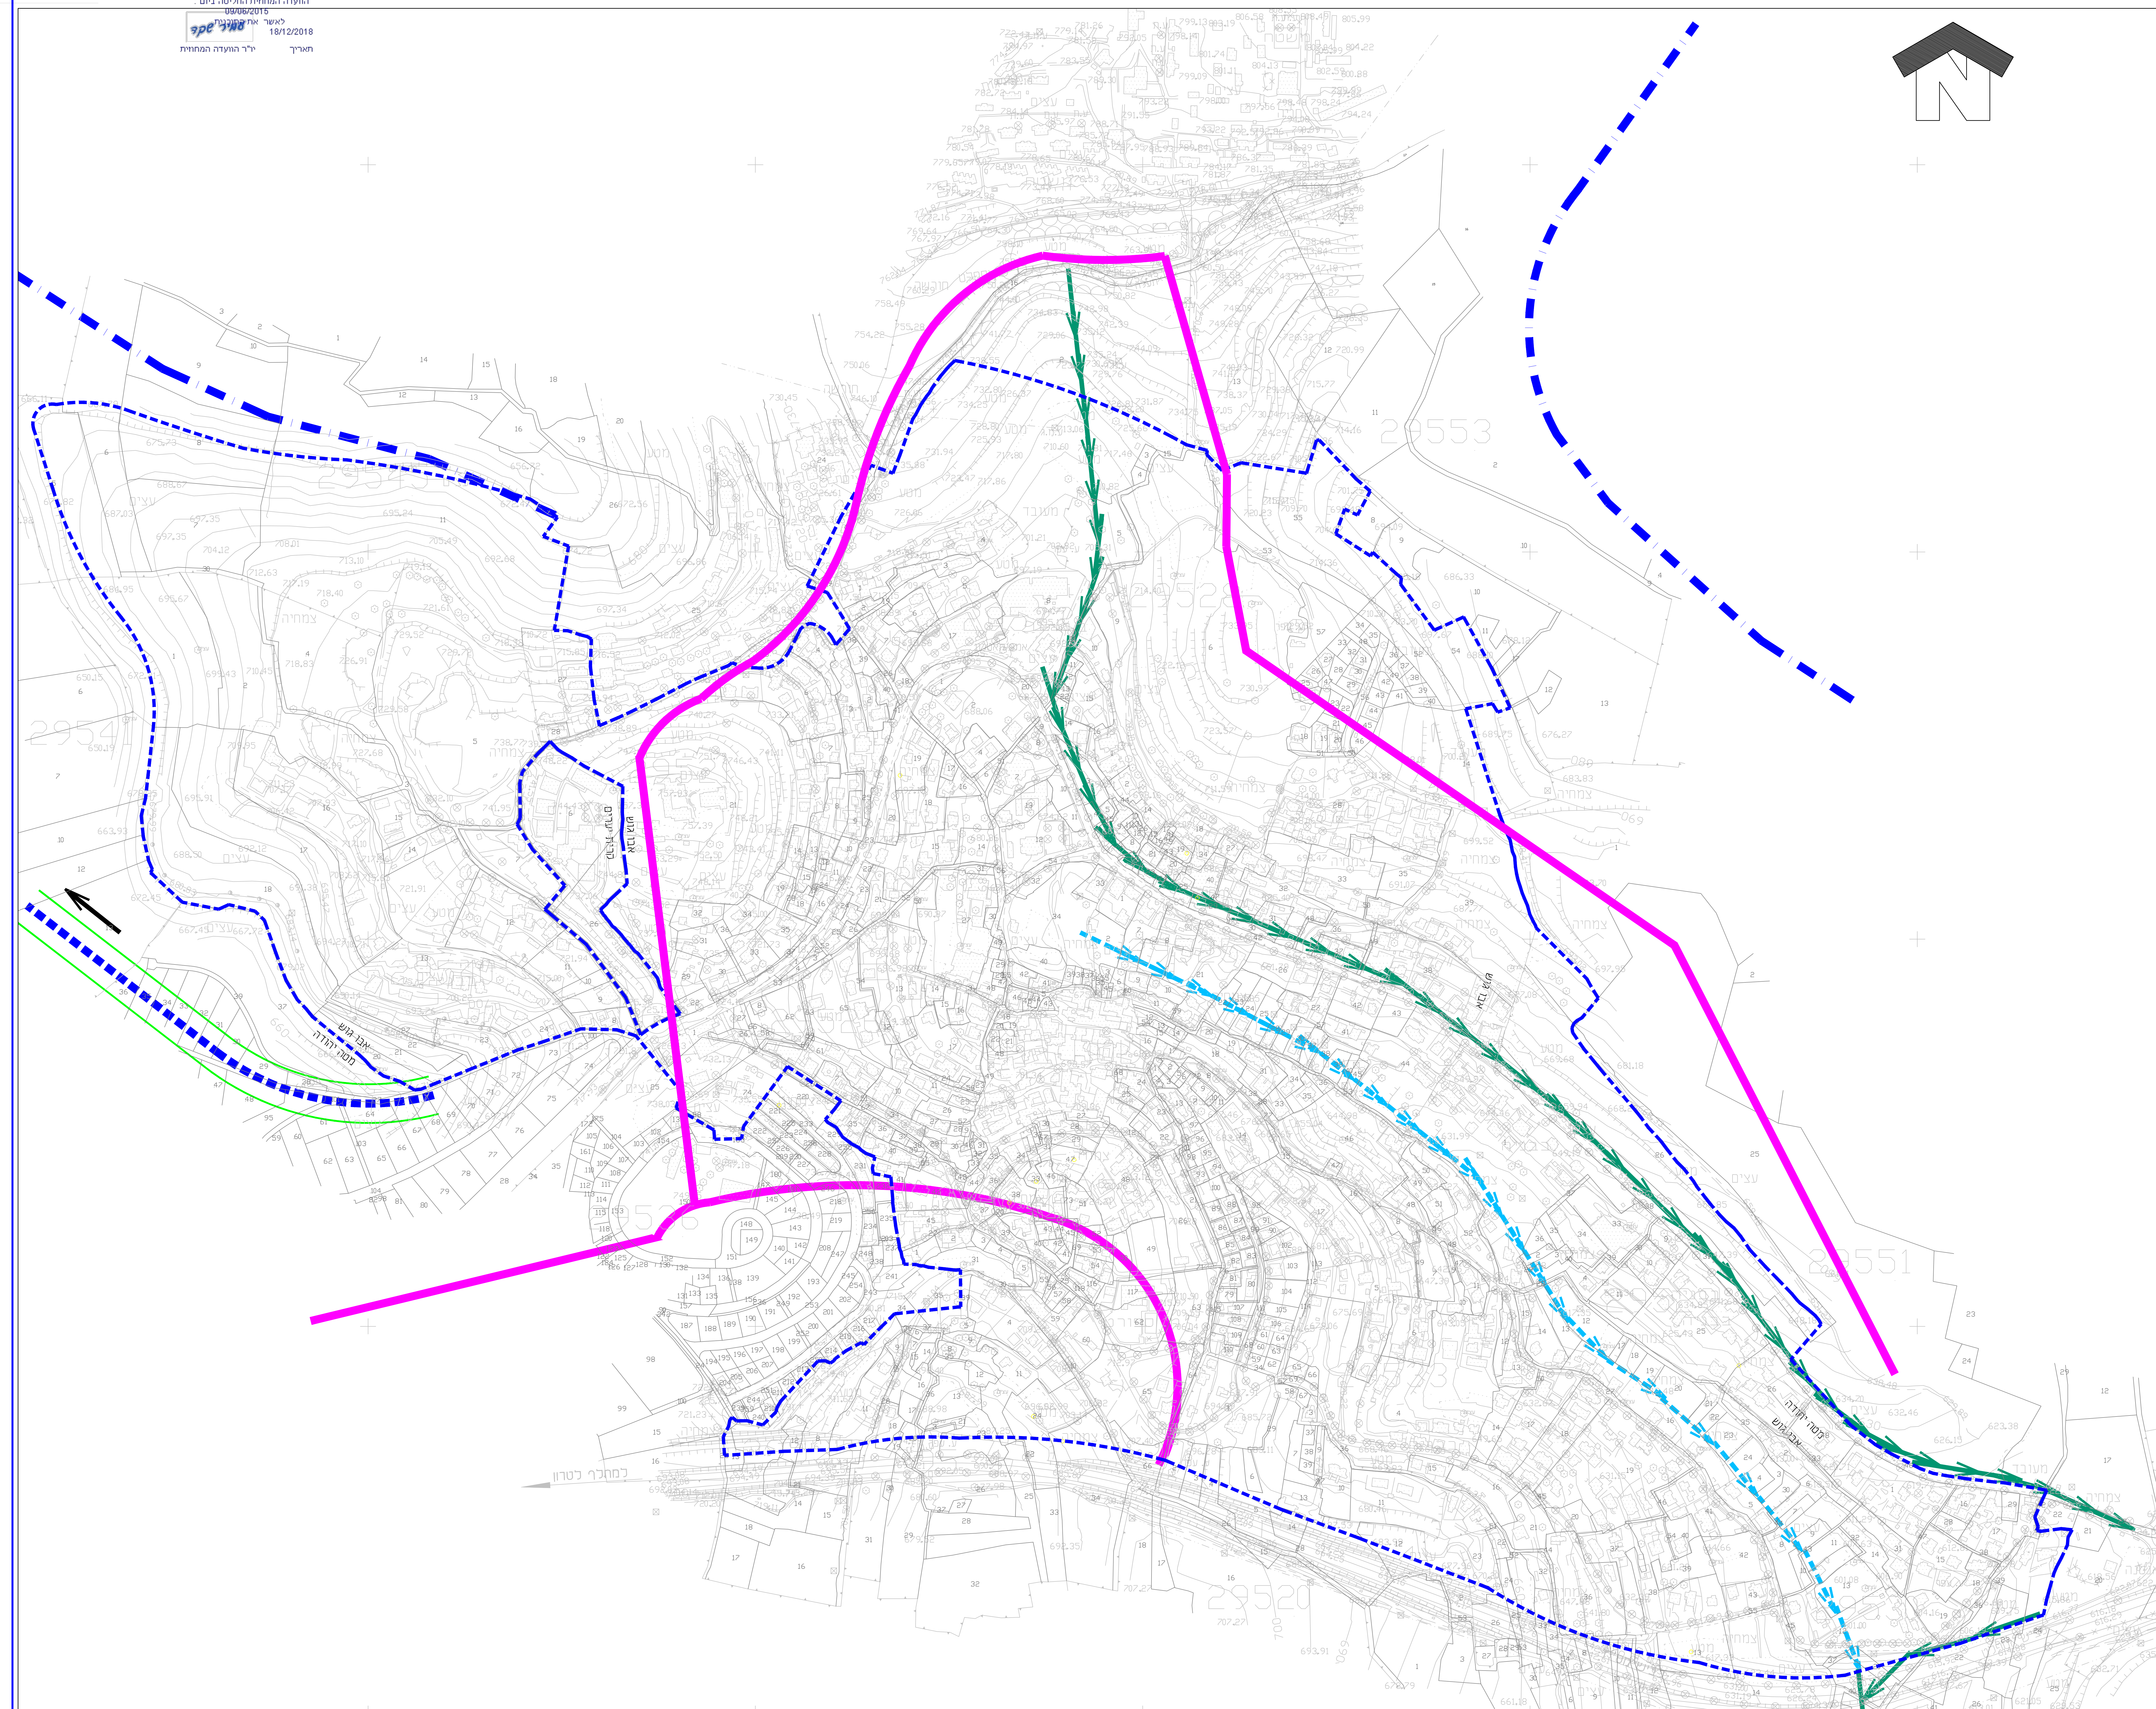

28.5.2014 עדכון סטריף  
 24.4.2014 עדכון קו כחול

סניט מהנדסים יועצים בע"מ  
 רחוב הרליב'ד 12, ת"א 64730  
 טל: 562342, 562343, 562344  
 e-mail: office@sanit.co.il

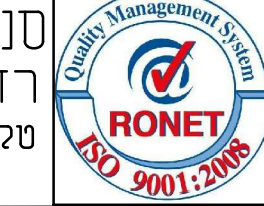

### צוות תכנון

עורך התכנית - יאיר אביגדור  
 אדריכלות תיעוב עירוני בע"מ  
 נ"פ - תכנון נוף בע"מ  
 תנועה - אופק תדמית תנועה בע"מ  
 תשתית - רונן שאף אדריכלים  
 סביבה - שפיטלר אשכנזי אדריכלים בע"מ  
 חברת היעוץ ציבורי - שפירא הרמן מתכננים  
 ייעוץ תכנוני - טעיד עובדי  
 ייעוץ תשתית - מעגל נורית ושות' עורכי דין  
 מדידה - האפרין פלום מדידות ופוטוגרמטריה בע"מ  
 כלכלה וחייכות - 17 חזקאי כלכלה ארנבית בע"מ  
 יועץ פרויקט - מירב לוי

תוכן המסמך והתוכן, החשף - 1965  
 משרד הארץ - מחוז ירושלים  
 הוועדה המחוזית לתכנון ובנייה  
 תאריך: 06/10/2014  
 לאשר את **תוכנית**  
 ילד העמדה המחוזית