תכנית ניקוז מי גשם – נספח לתוכנית מס' 616-0188599

1017305-45

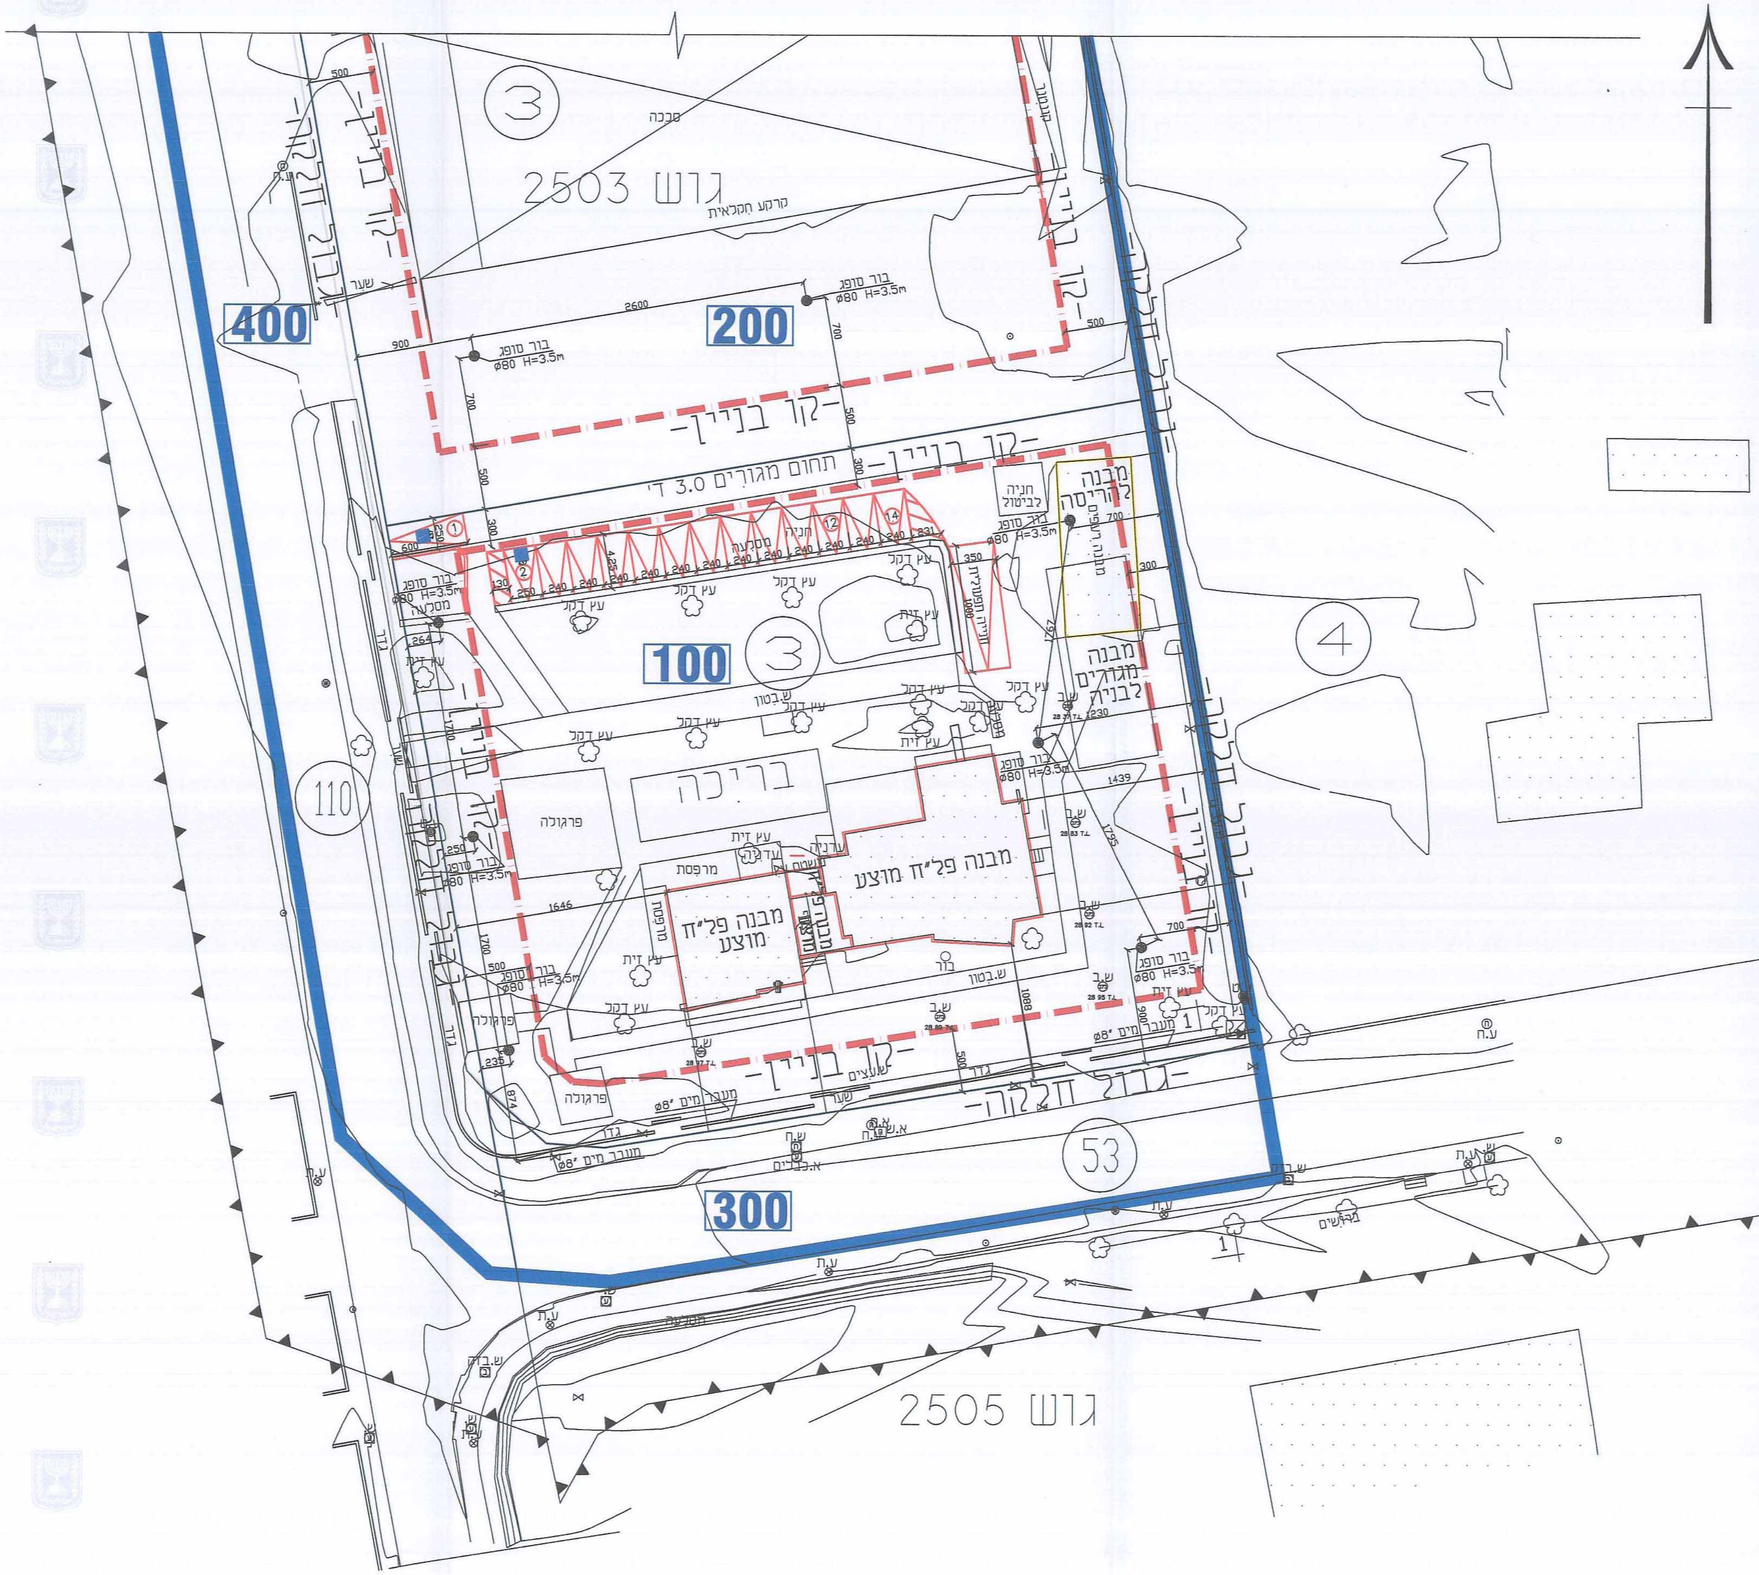

מקרא

לשכת התכנון המחוזית
משרד הפנים-מחוז דרום
24.03.2015
נתקבל

- גבול התכנית
- קו בניין
- מבנה פל"ח מוצע
- מבנה להריסה
- גבול גוש
- גבול תא שטח ומספרו 000
- מס' חלקה
- מס' גוש 0000
- מספר הדרך 000
- קו בניין 5 5 00
- רוחב הדרך

פרט בור סופג

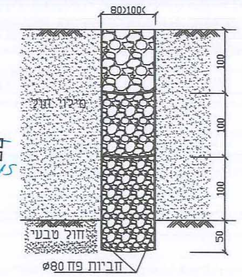

חוק התכנון והבניה, התשכ"ה-1965
משרד הפנים - מחוז הדרום
הוועדה המחוזית החליטה ביום: 19.4.15

לאשר את התכנית
☐ **התכנית** לא נקבעה טעונה אישור השר
☐ **התכנית** נקבעה טעונה אישור השר

יו"ר הוועדה המחוזית — תאריך 26.4.15

פרט מעבר מים בתוך גדר

חתך 1–1

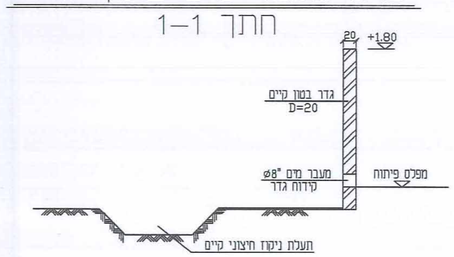

תפוצה

מהדורה	תאריך	עדכון

B.S.B.–ENGINEERS
Beno Bercovici
M. Sc. Civil Engineer
81 KINERET ST. ASHDOD
5048 :ת.ד
TEL 08-8551843 :טל'
FAX 08-8654943 :פקס

התכנון,התכניות,המפרטים והמפרט הם רכוש הבלעדי של ב.ס.ב.–מהנדסים
המתקנים או שמש מהם לא יוכלו לשמש לכל מטרה אחרת ולא יועתקו ללא אישור בכתב מראש ומראש.

שם הפרויקט:
"ספיים–אמונים"

שם התוכנית:
תכנית ניקוז מי גשם
נספח לתוכנית
616–0188599

מהדורה 1

1:250	:מ"מ	03.02.14	:תאריך
ק–1	שרטט	שרינה	
שם תוכנית בתוקף	מתכנן	בנו ברקוביץ	
NKUZ	מס'	בנו ברקוביץ	
מסרה	לעיון	לאישור	לבצוע
		☒	

מהנדס אזרחי M.SC
מס' רישיון 30947
מהנדס בכיר בנו

1. יש לבדוק תוכנית זאת יחד עם שאר תוכניות בתאום עם הנסמן
2. הקבלן אחראי לסידוק בסקרה של אי התאמה יש להודיע למתכנן
3. תחילת הביצוע מותנה לאחר קבלת היתר בניה