

תוספת קומות מעל בניין תים בשכונת שועפס ירושלים
 נספח בינוי
 נספח מספר 1
 קנ"מ 1:100


טבלת שטחי בנייה



מסגרת






תאריך: 17.11.2014

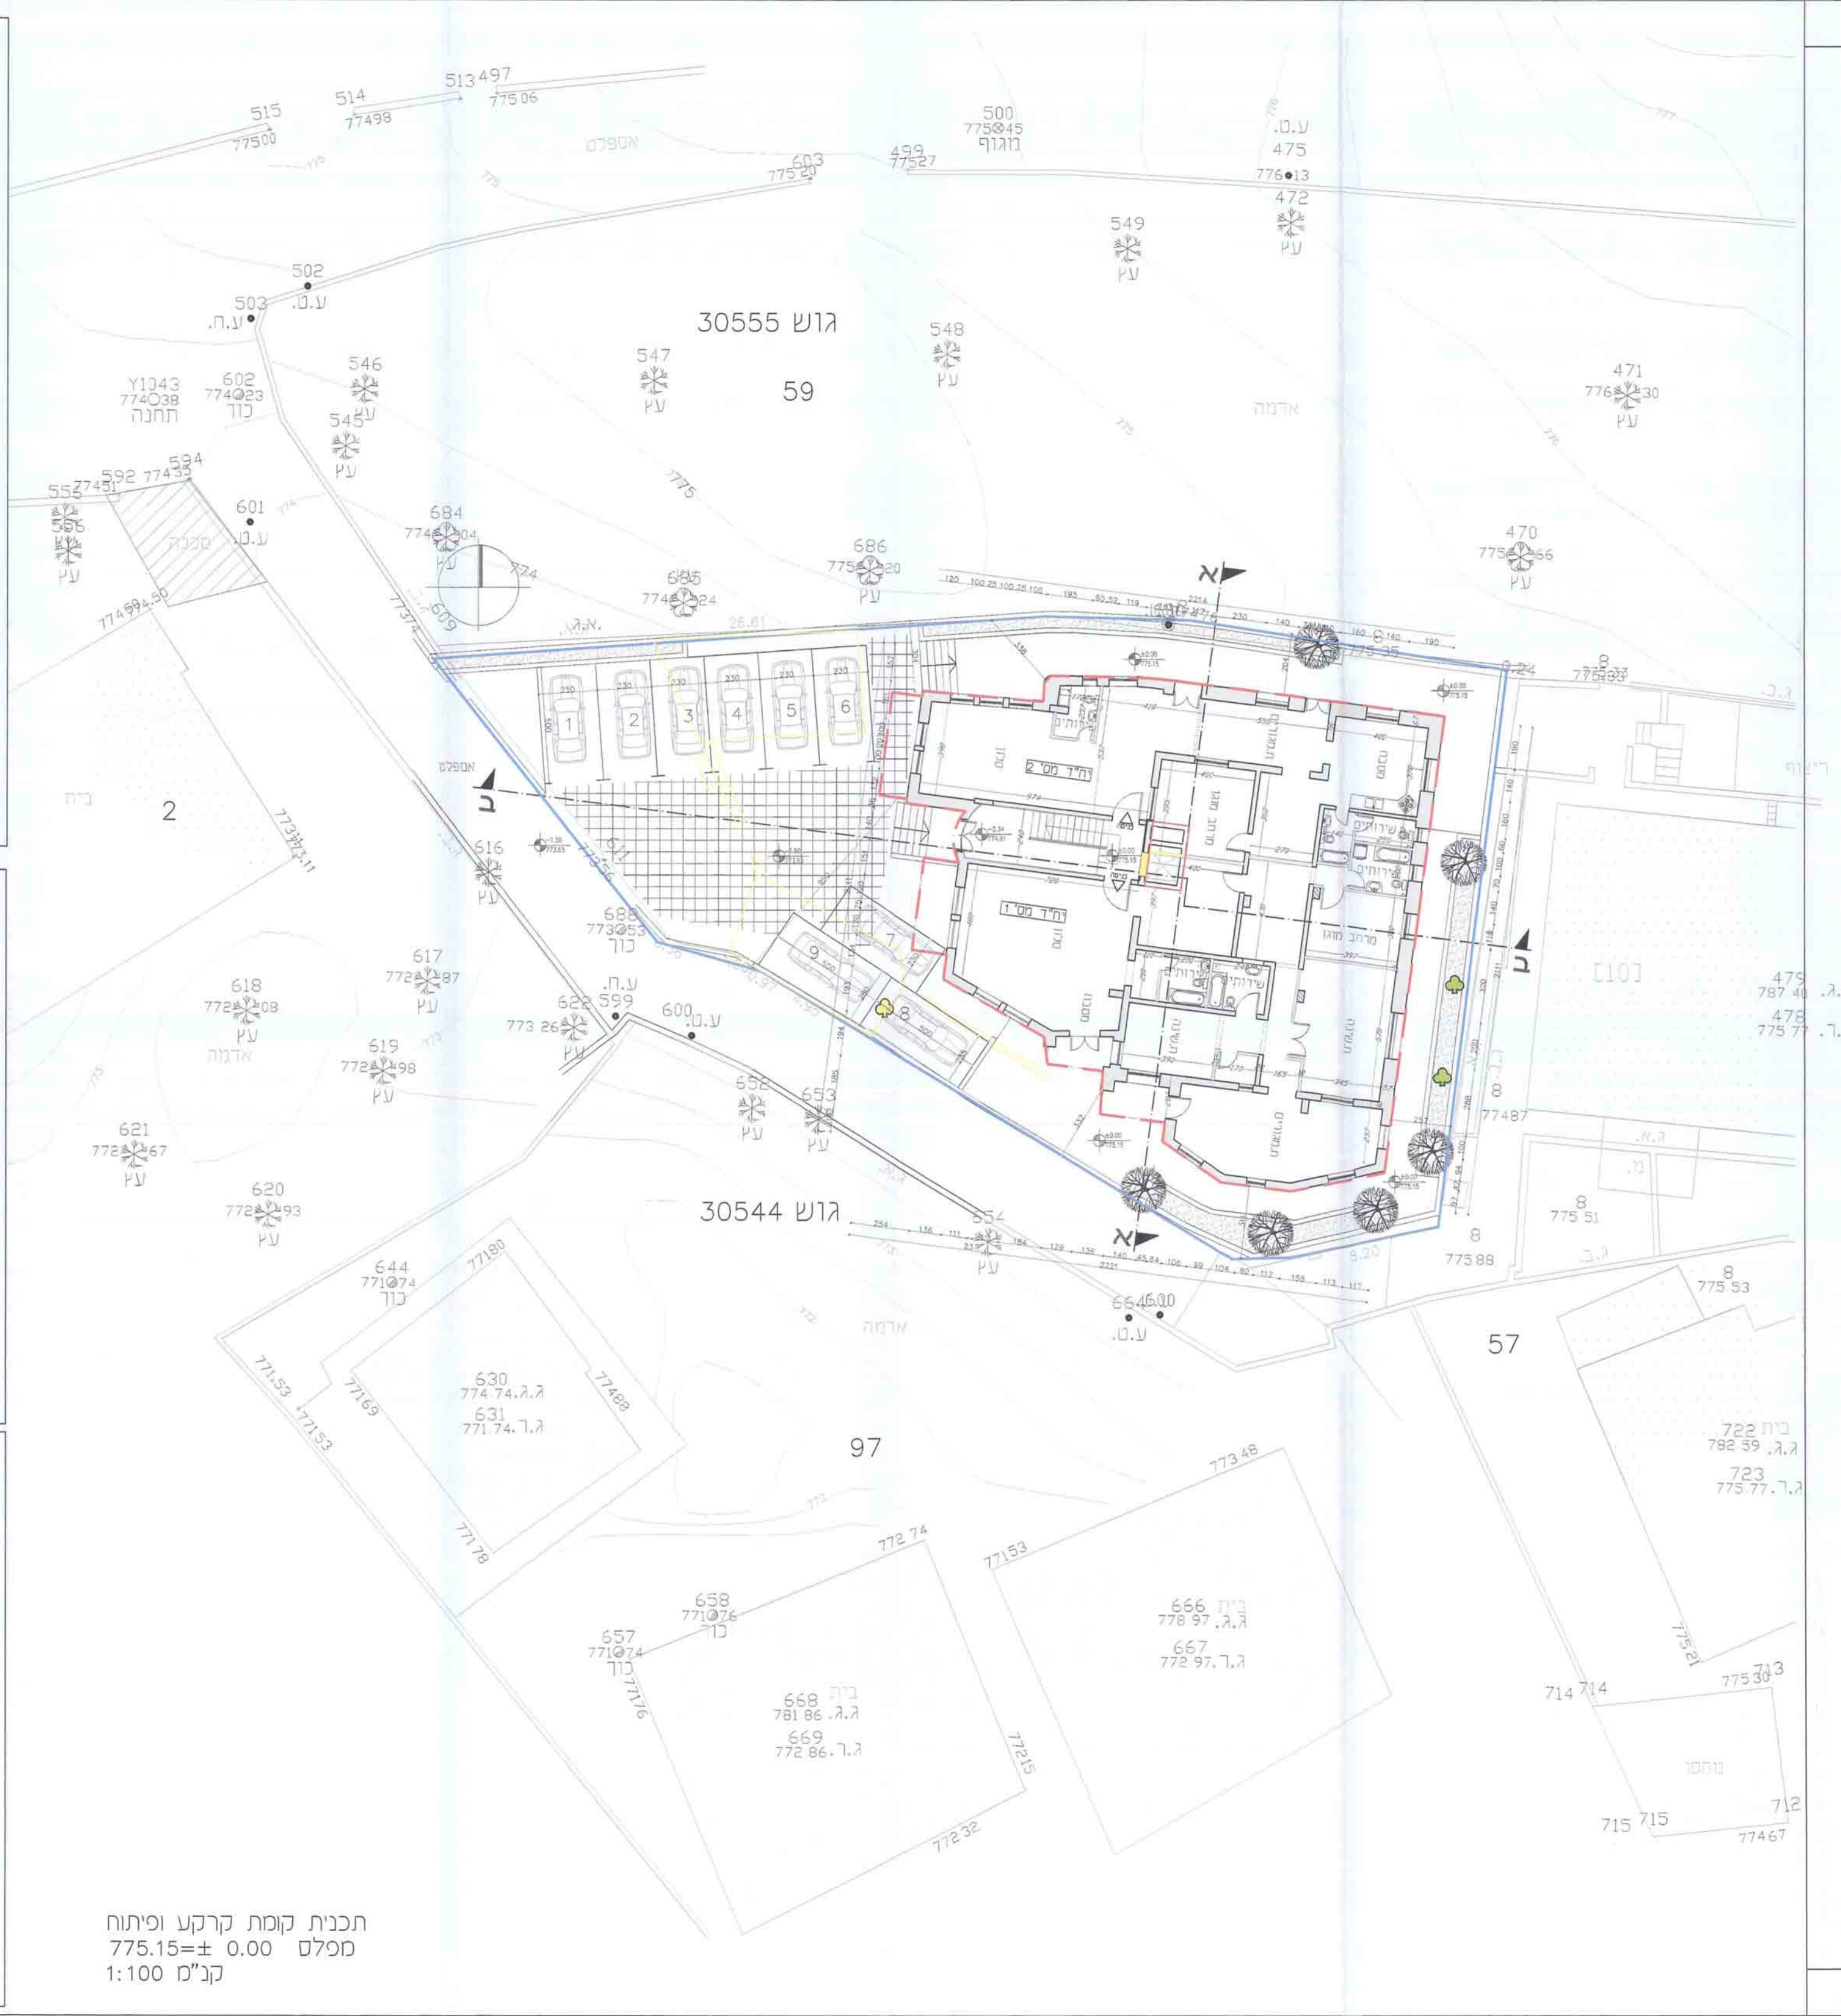


תכנית קומת קרקע ופיתוח
 מפלס 775.15 ± 0.00
 קנ"מ 1:100

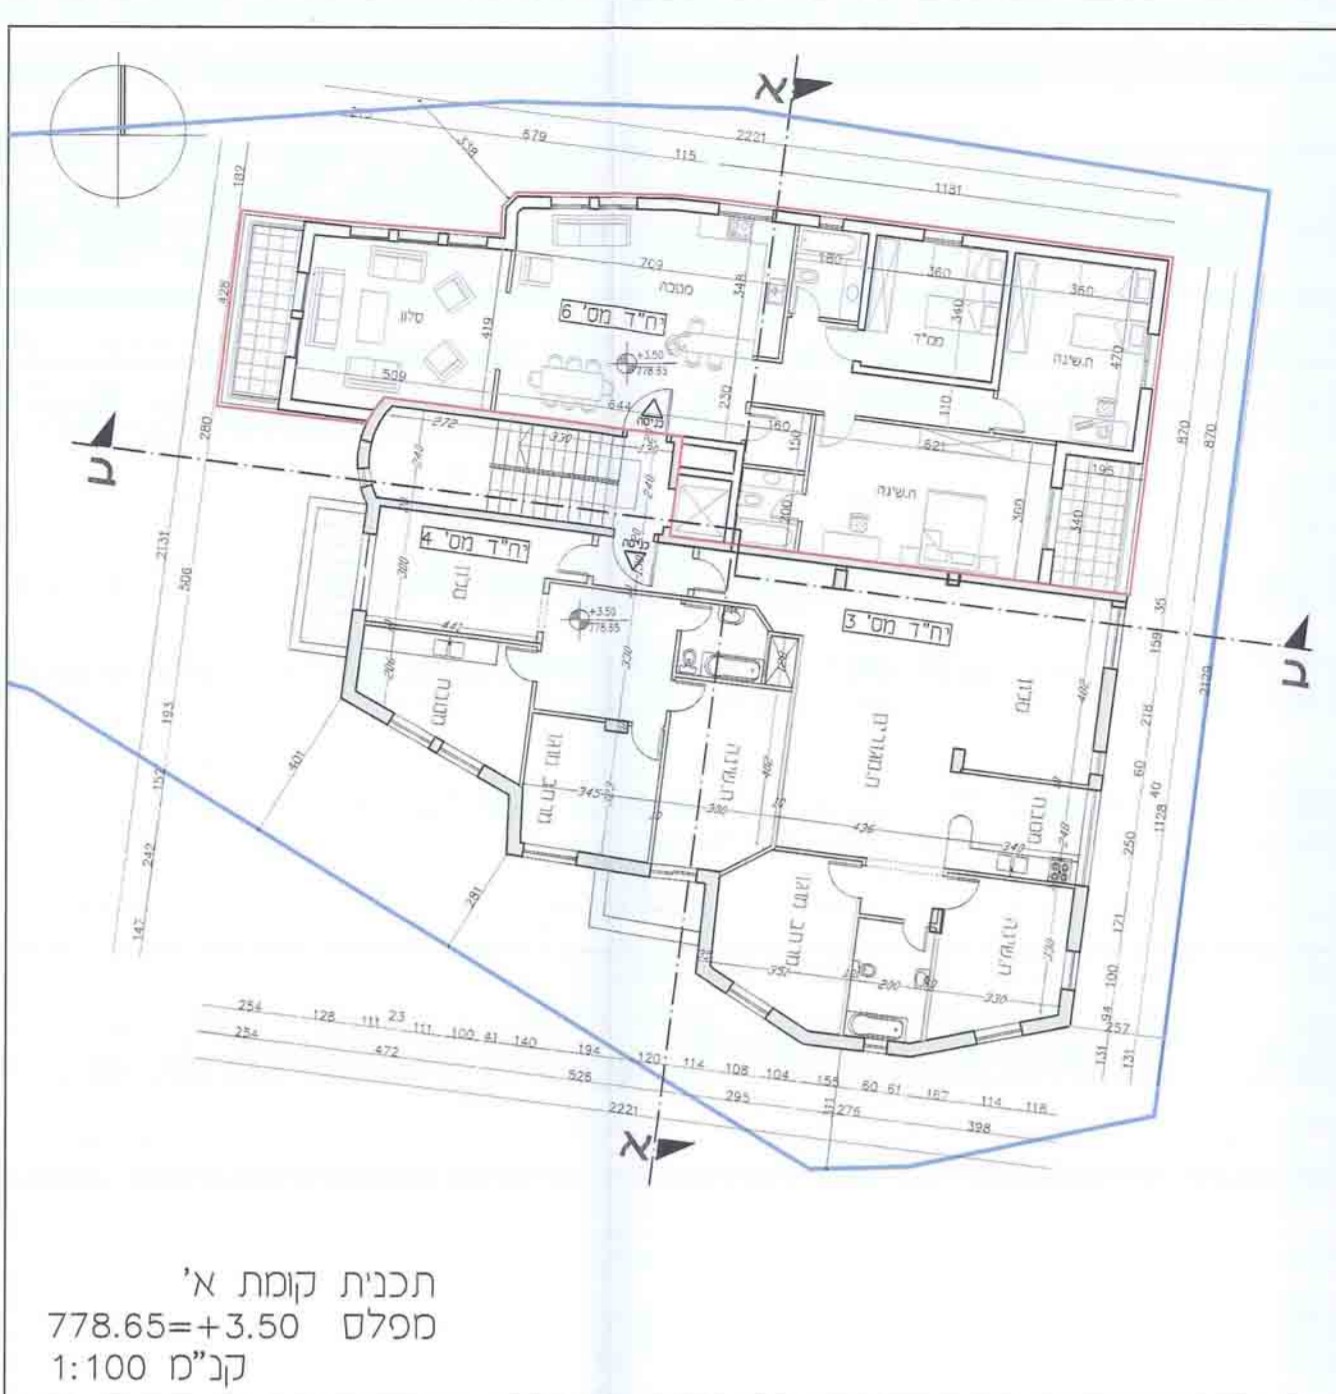


תכנית קומת א'
 מפלס 778.65 ± 3.50
 קנ"מ 1:100

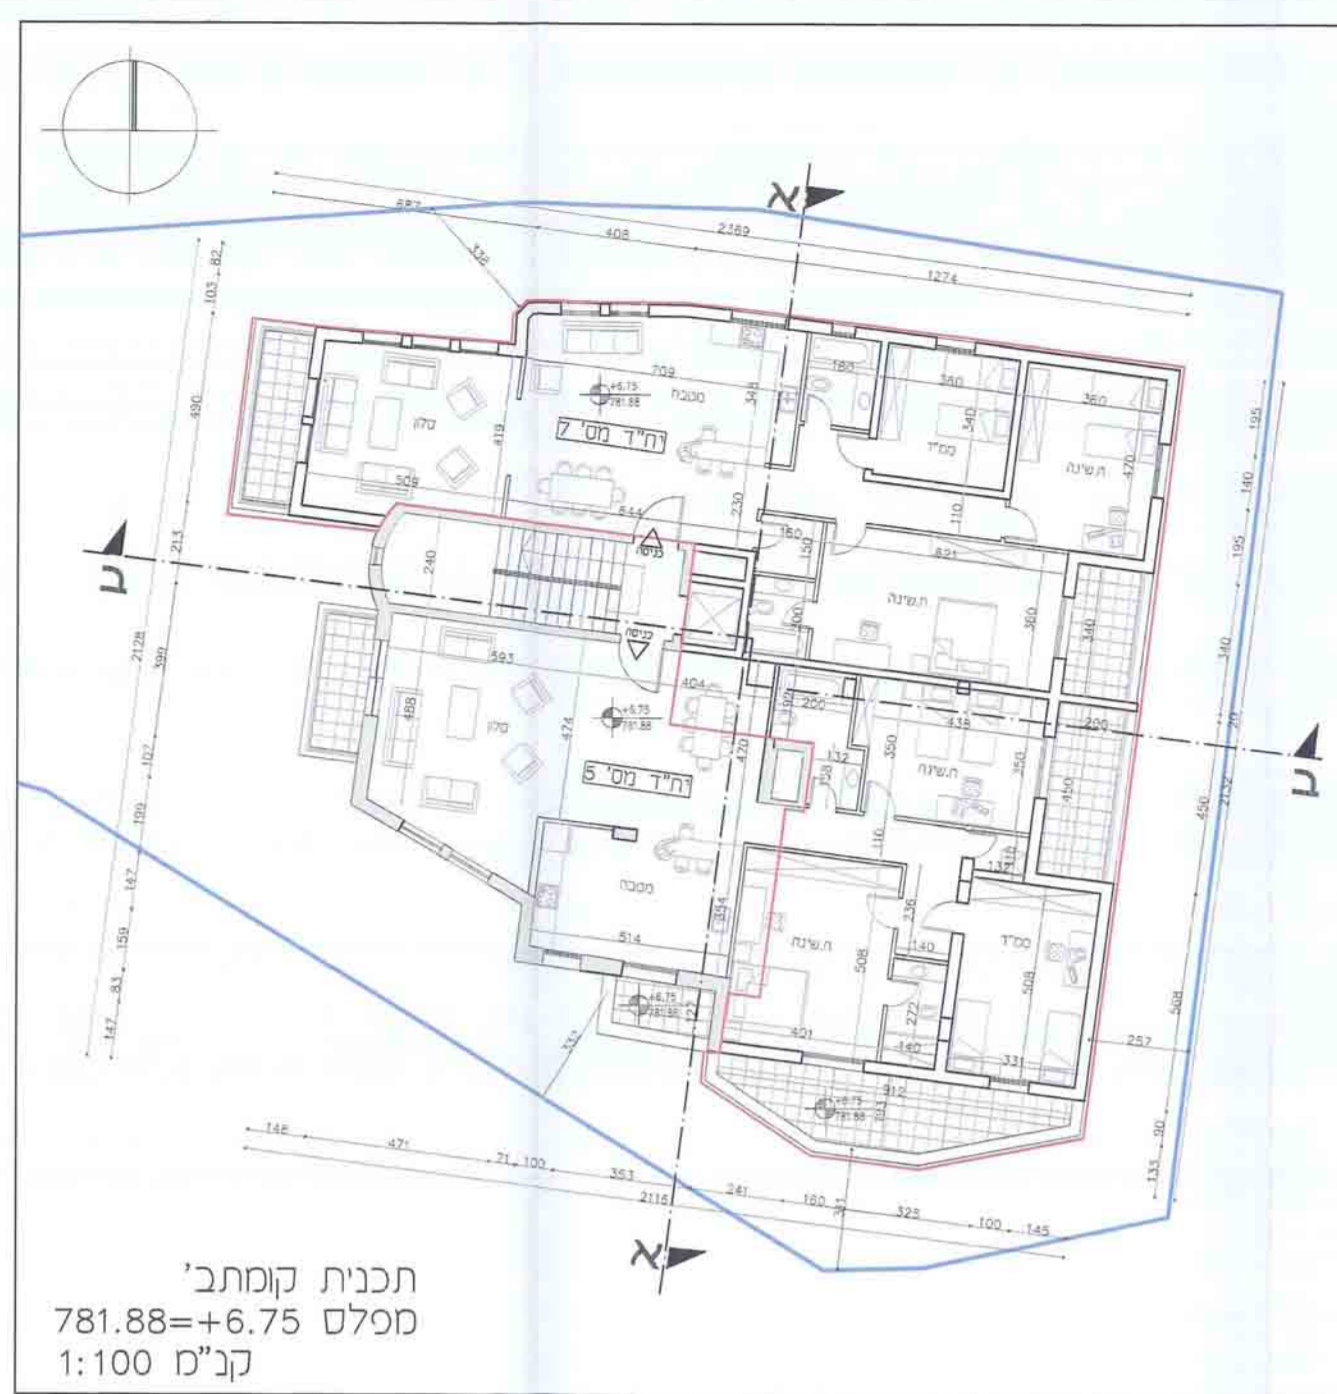


תכנית קומת ב'
 מפלס 781.88 ± 6.75
 קנ"מ 1:100

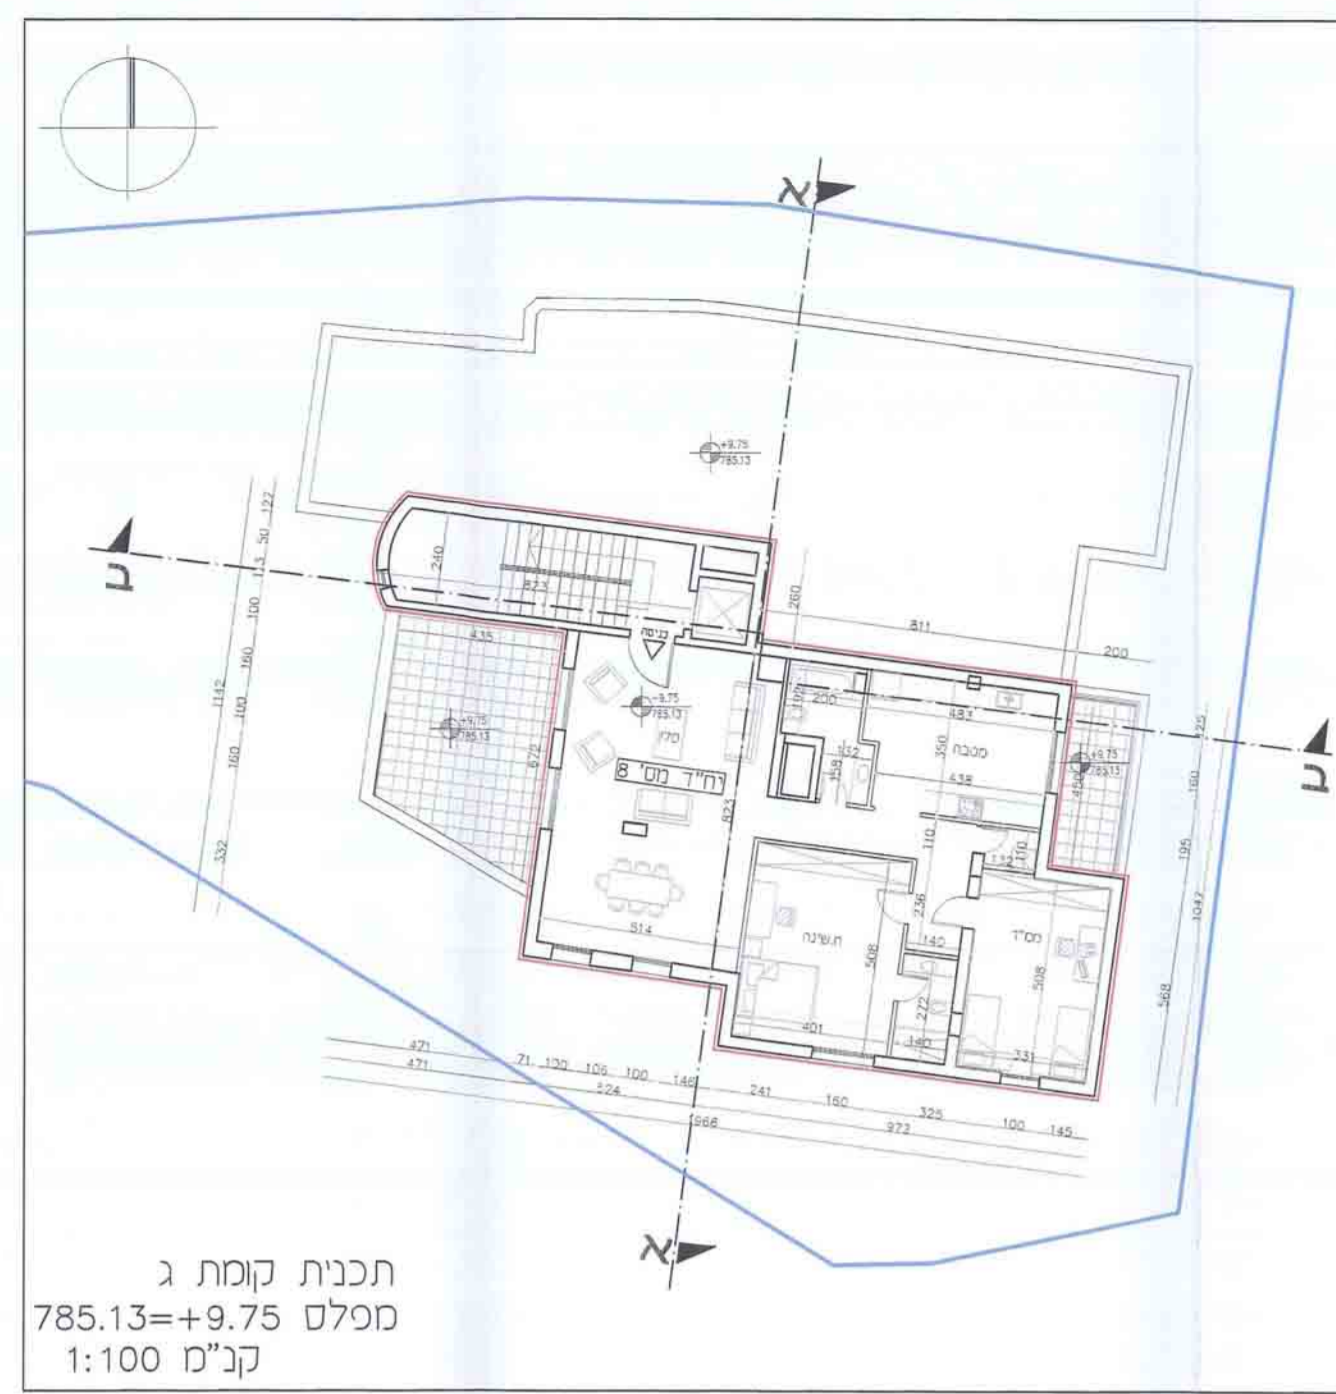


תכנית קומת ג'
 מפלס 785.13 ± 9.75
 קנ"מ 1:100

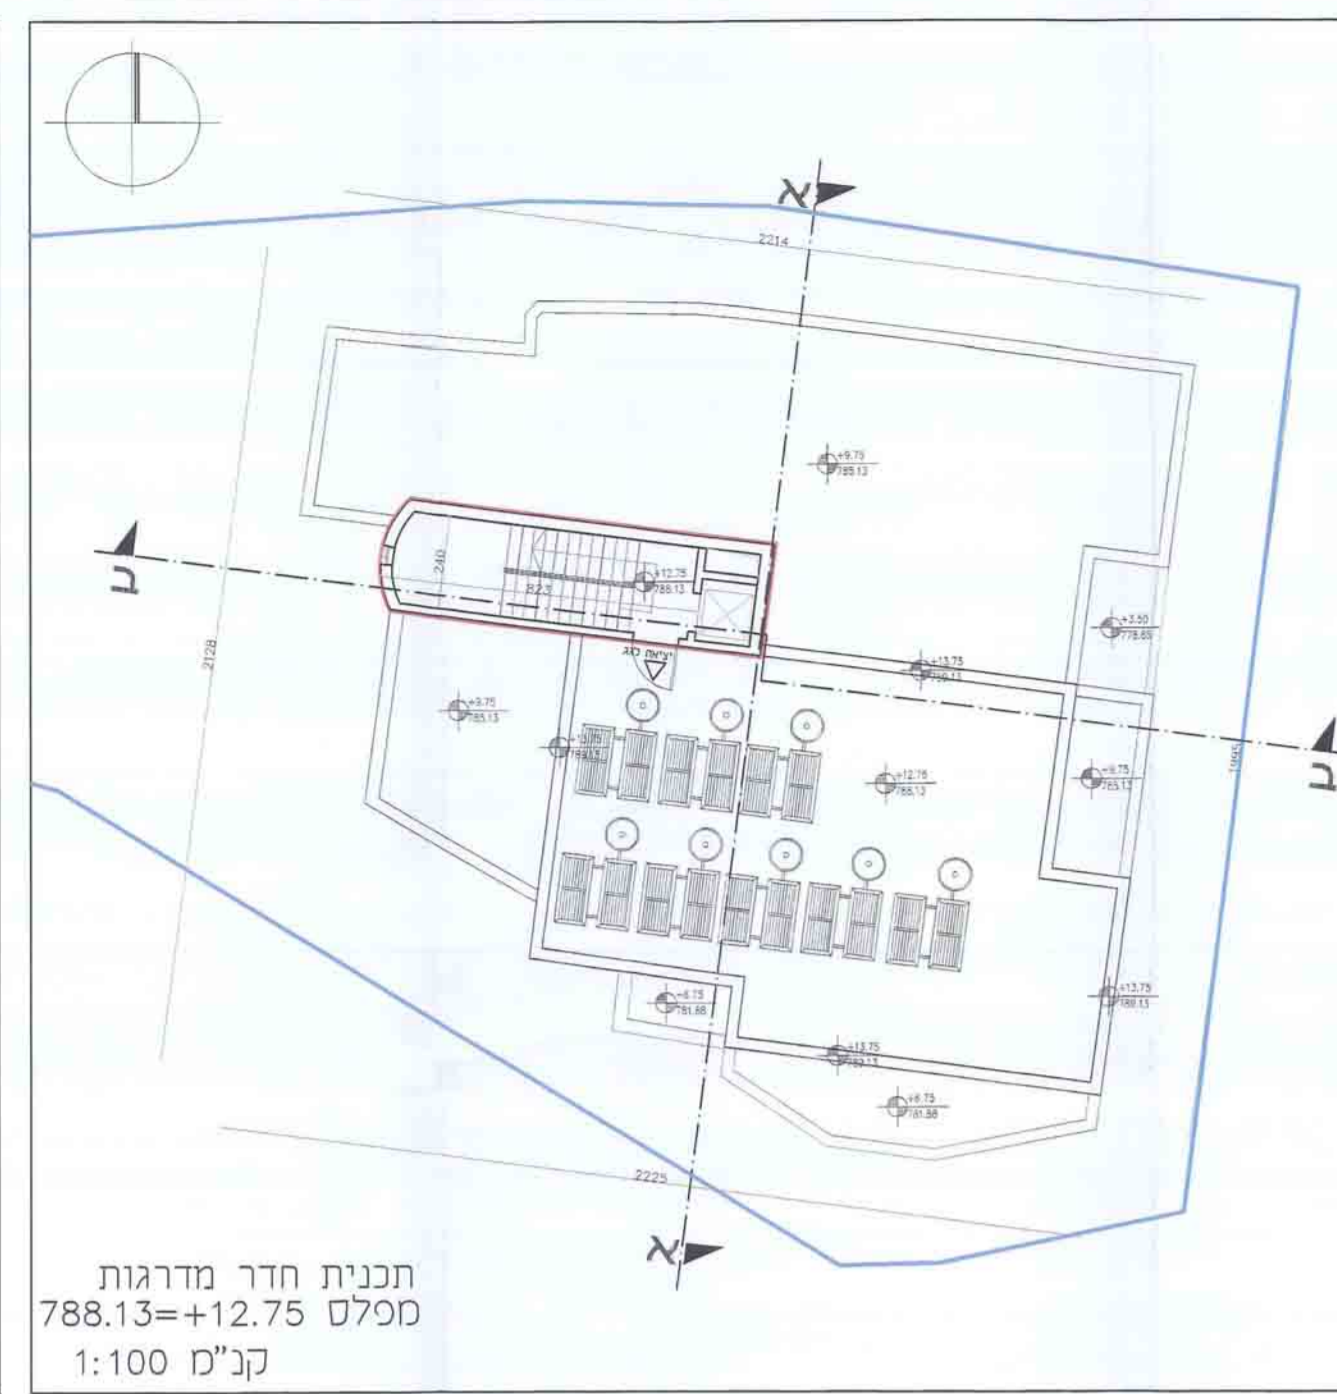


תכנית חדר מדרגות
 מפלס 788.13 ± 12.75
 קנ"מ 1:100

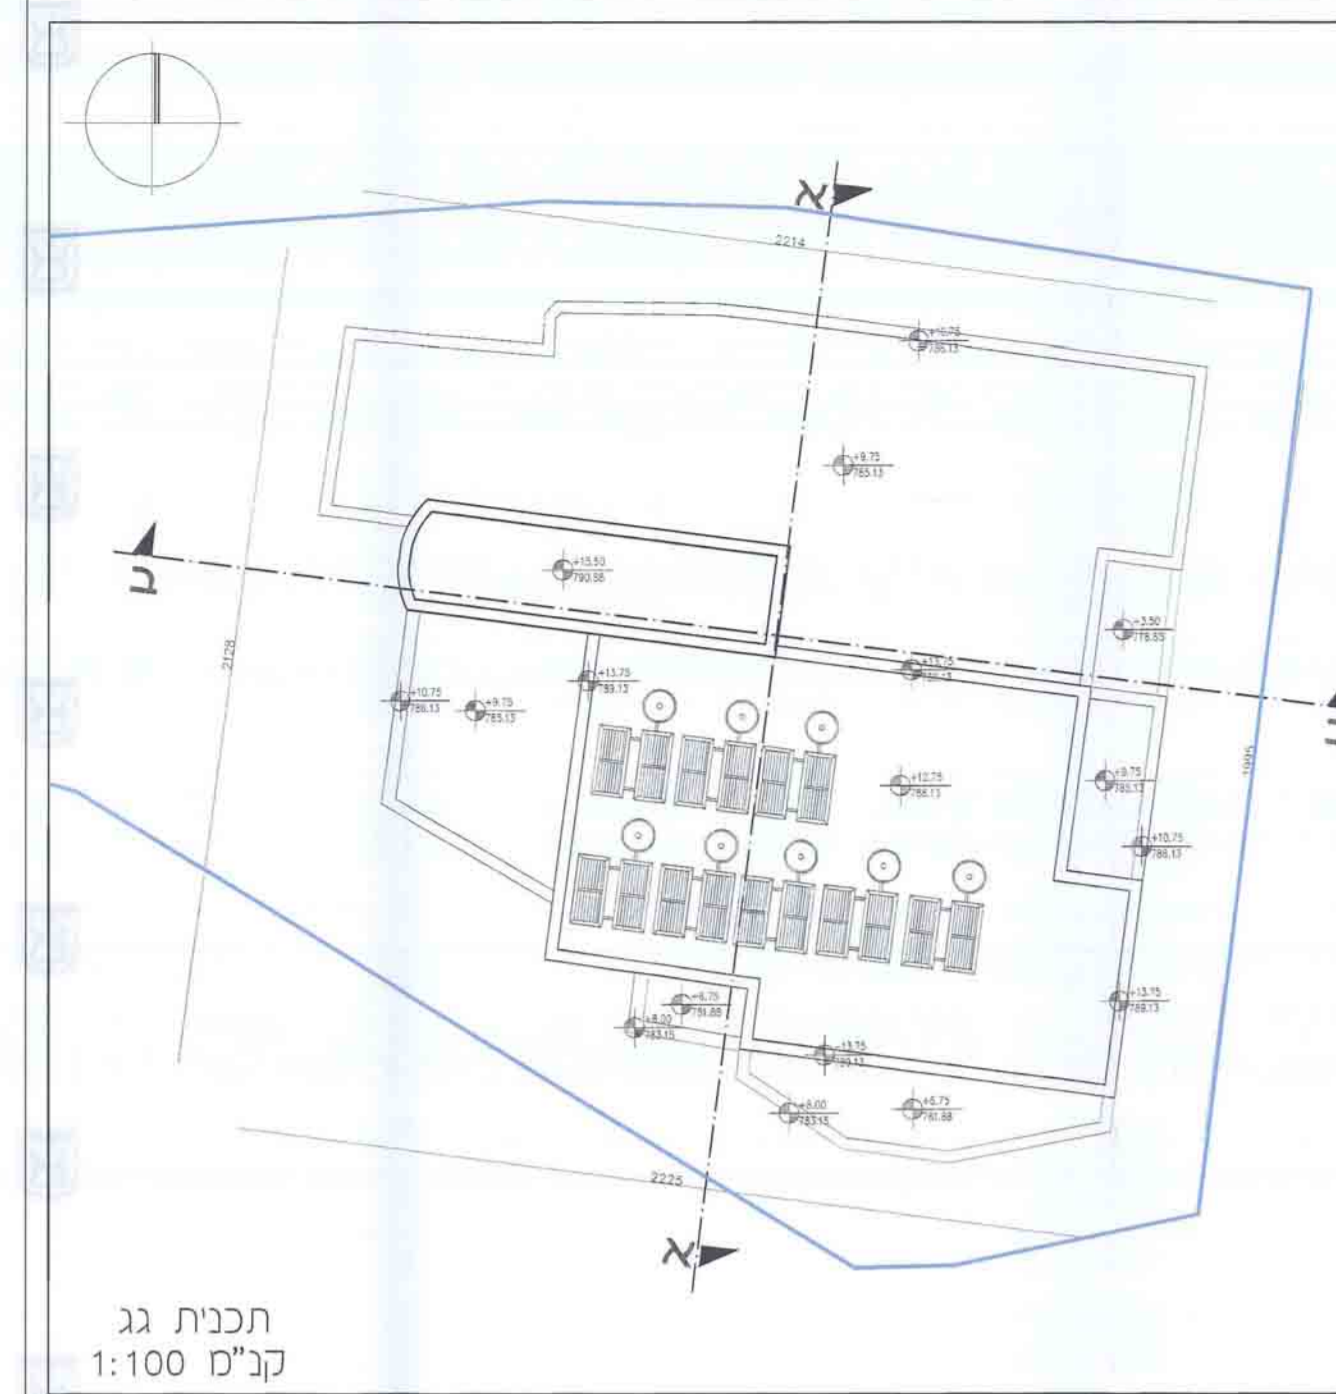

תכנית גג
 קנ"מ 1:100

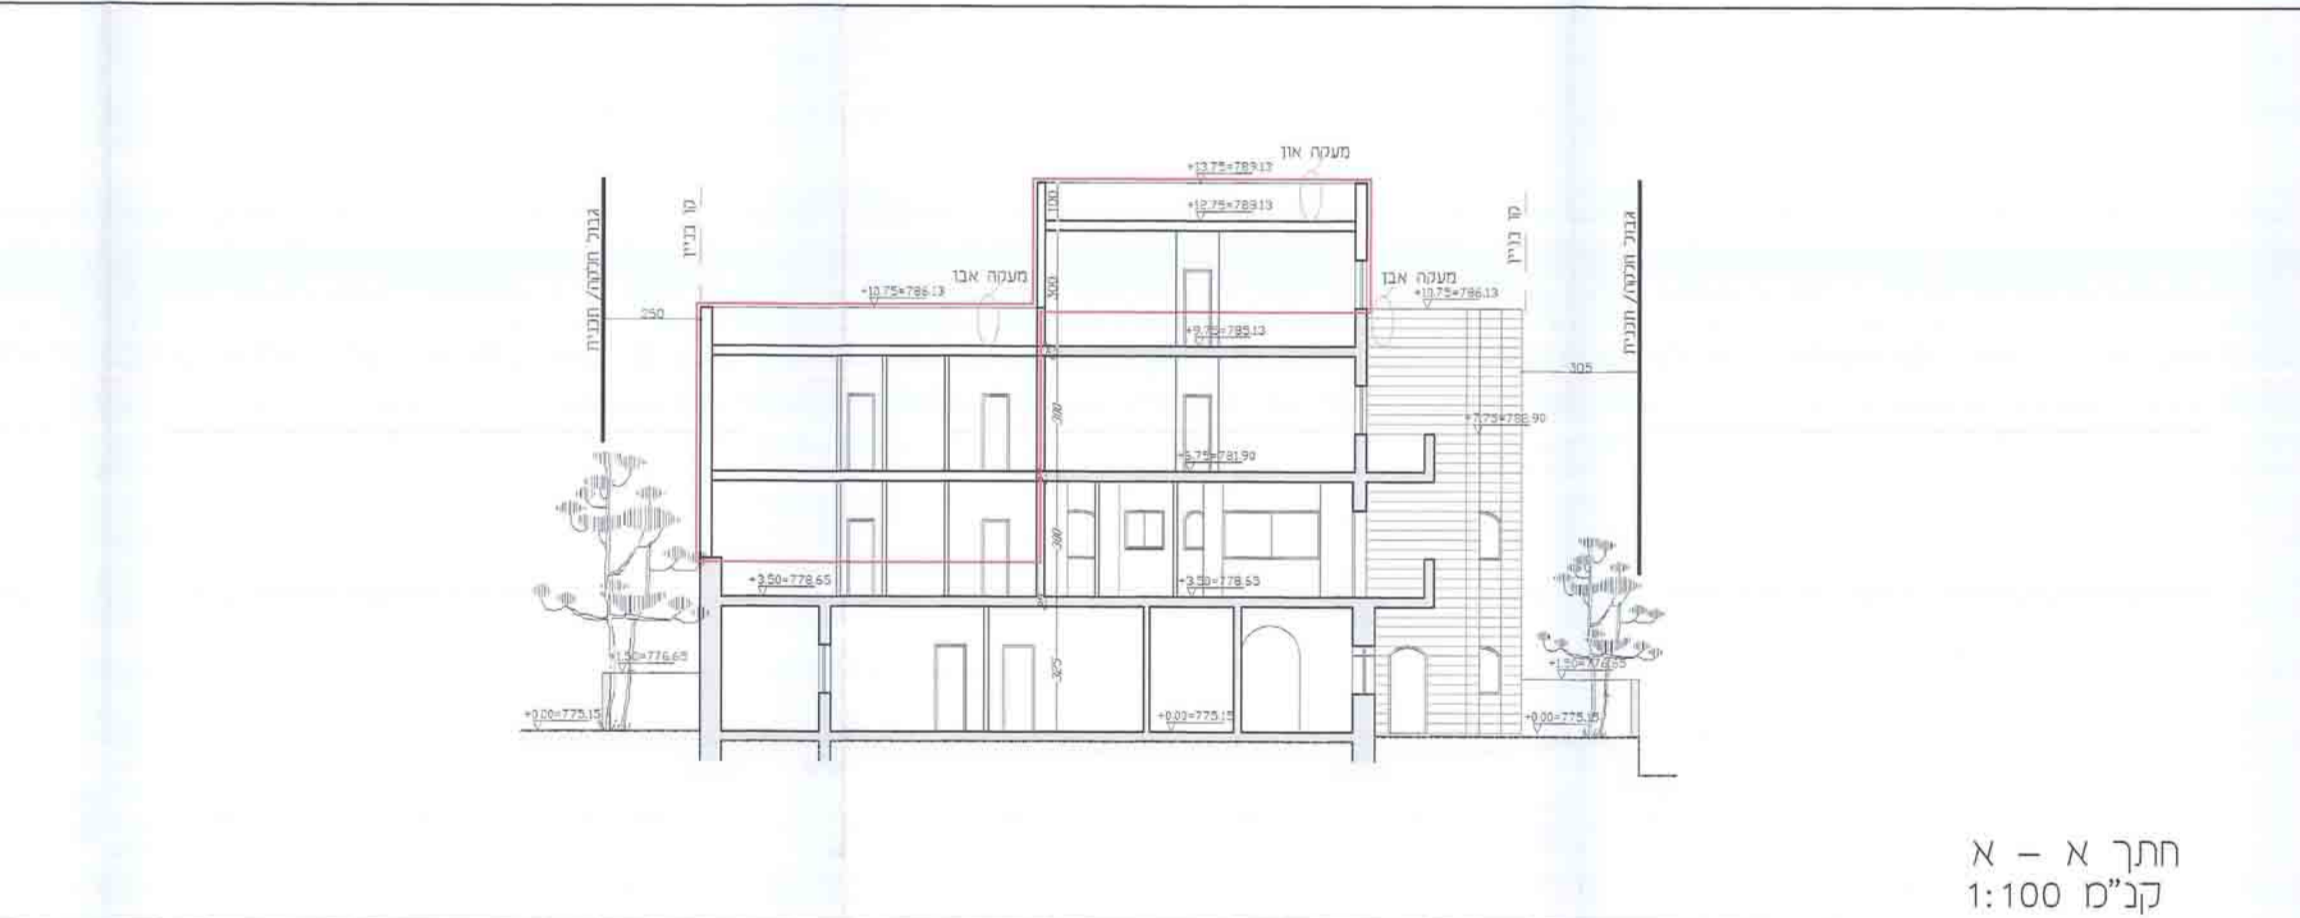


חתך א - א
 קנ"מ 1:100

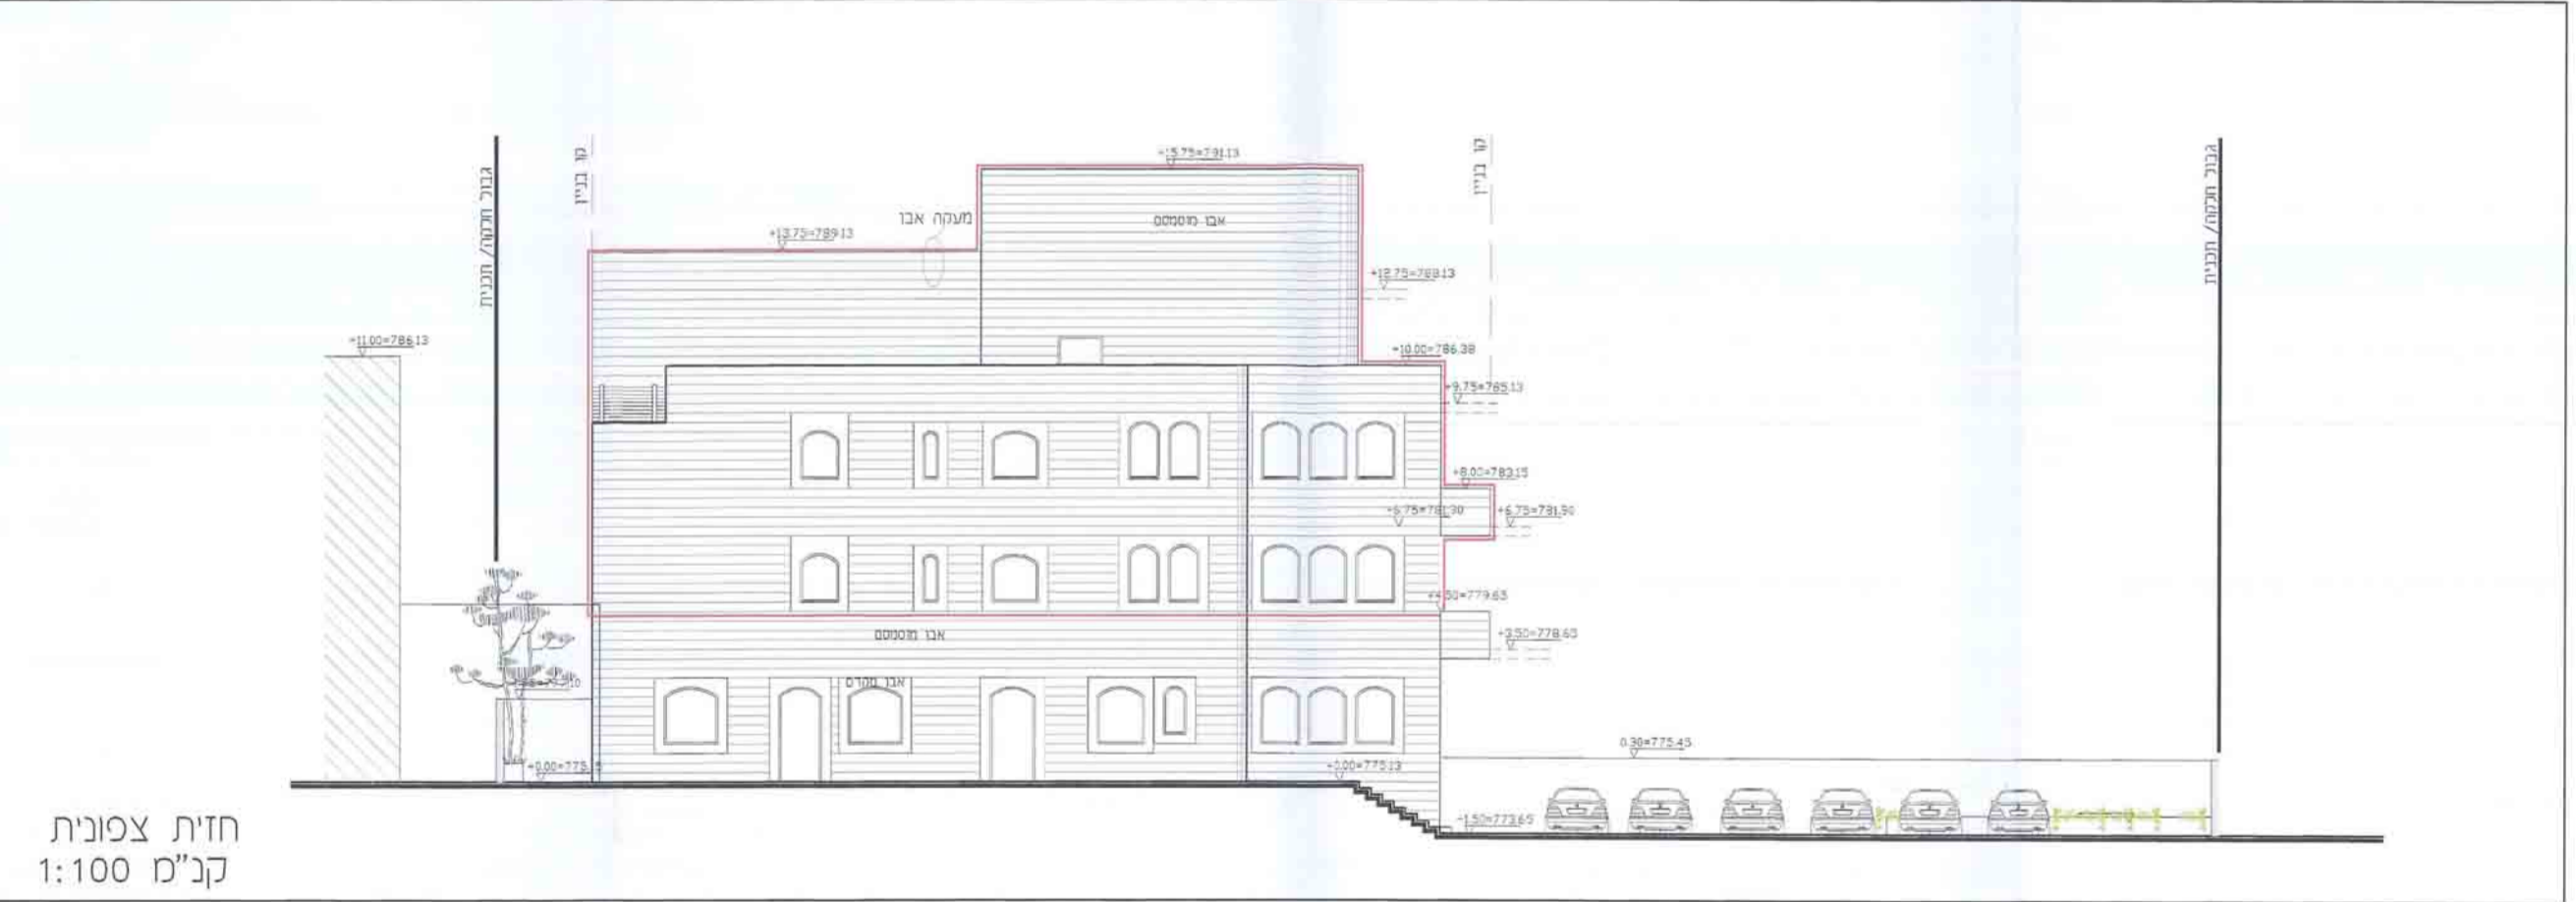


חתך ב - ב
 קנ"מ 1:100



חזית מזרחית
 קנ"מ 1:100

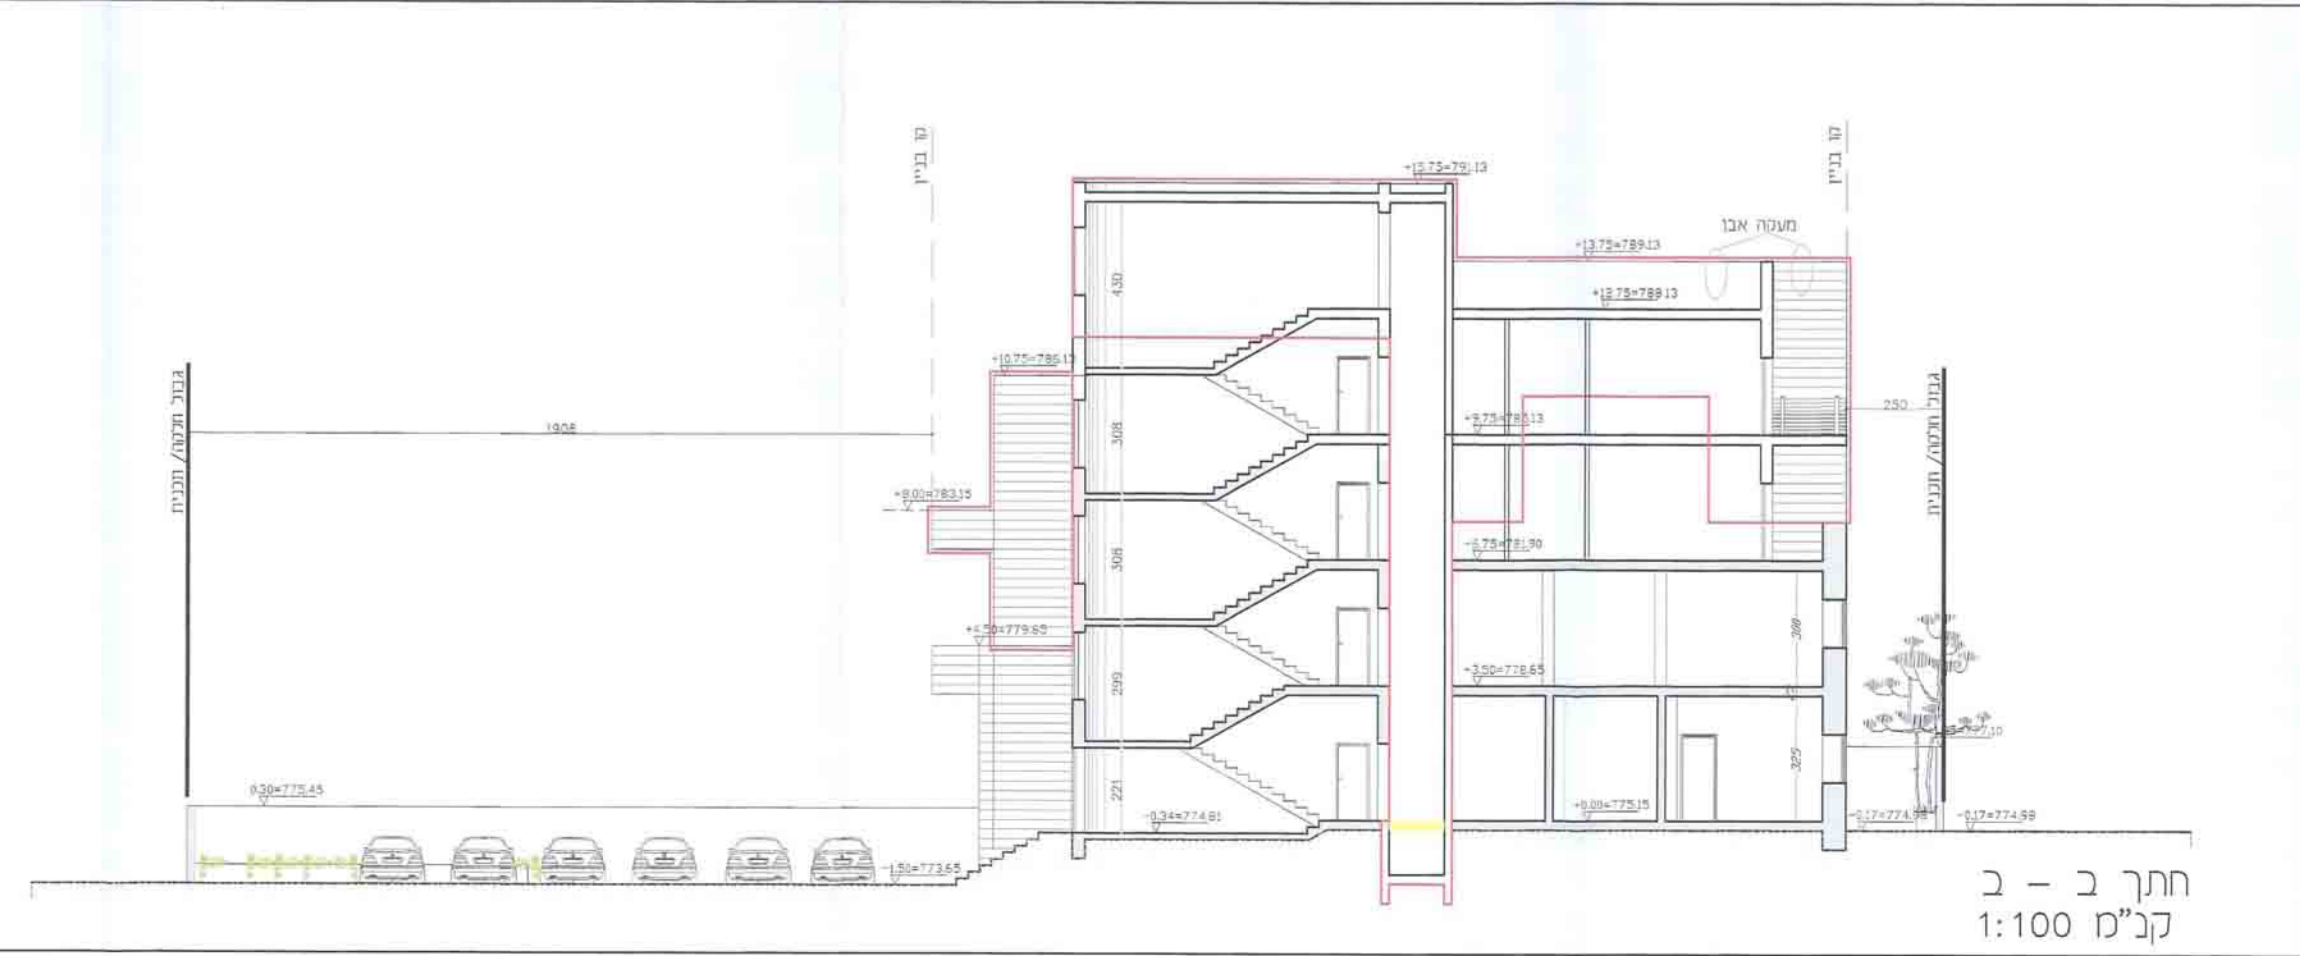

חזית דרומית
 קנ"מ 1:100

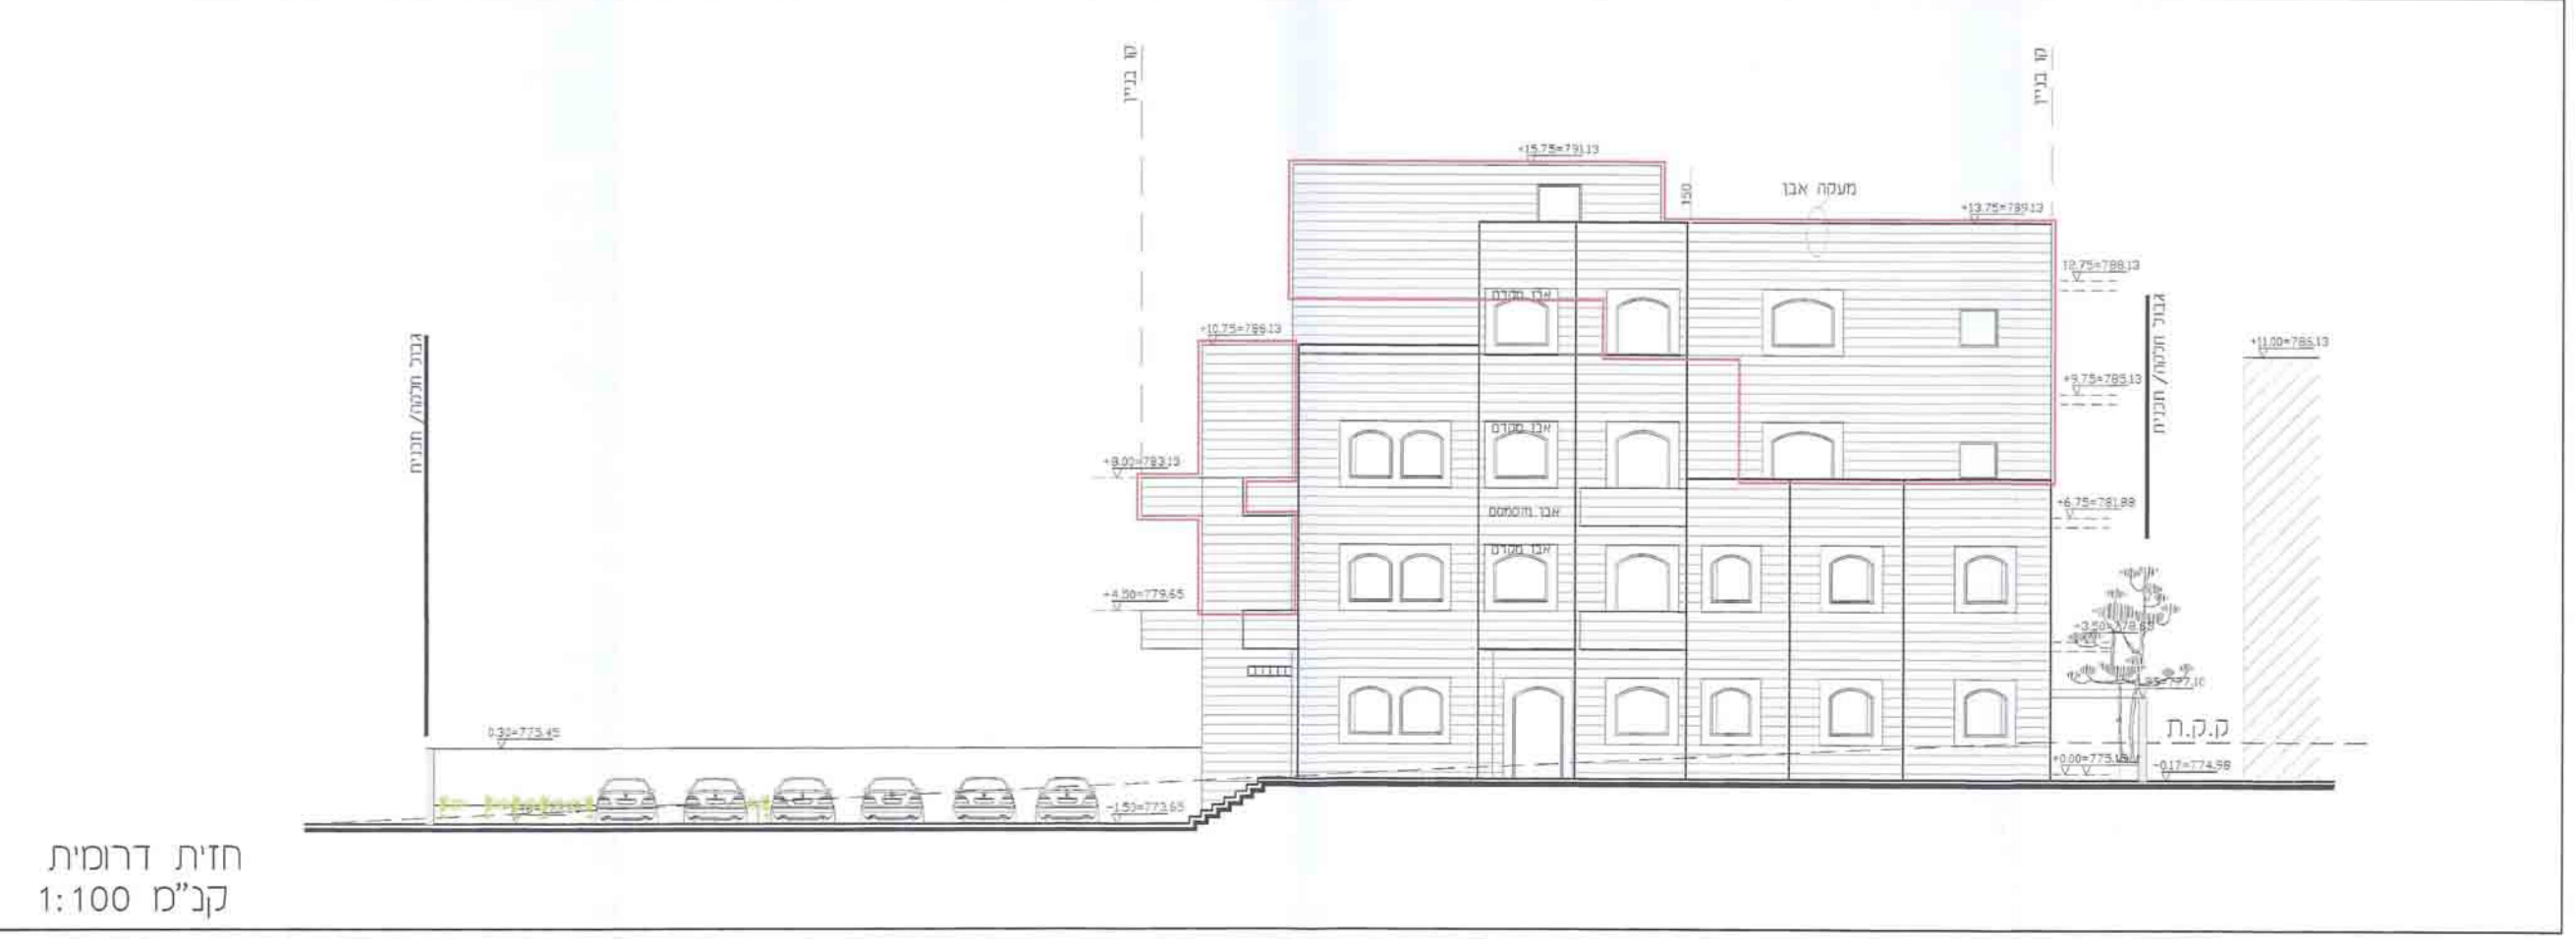




חזית מרבית
 קנ"מ 1:100