


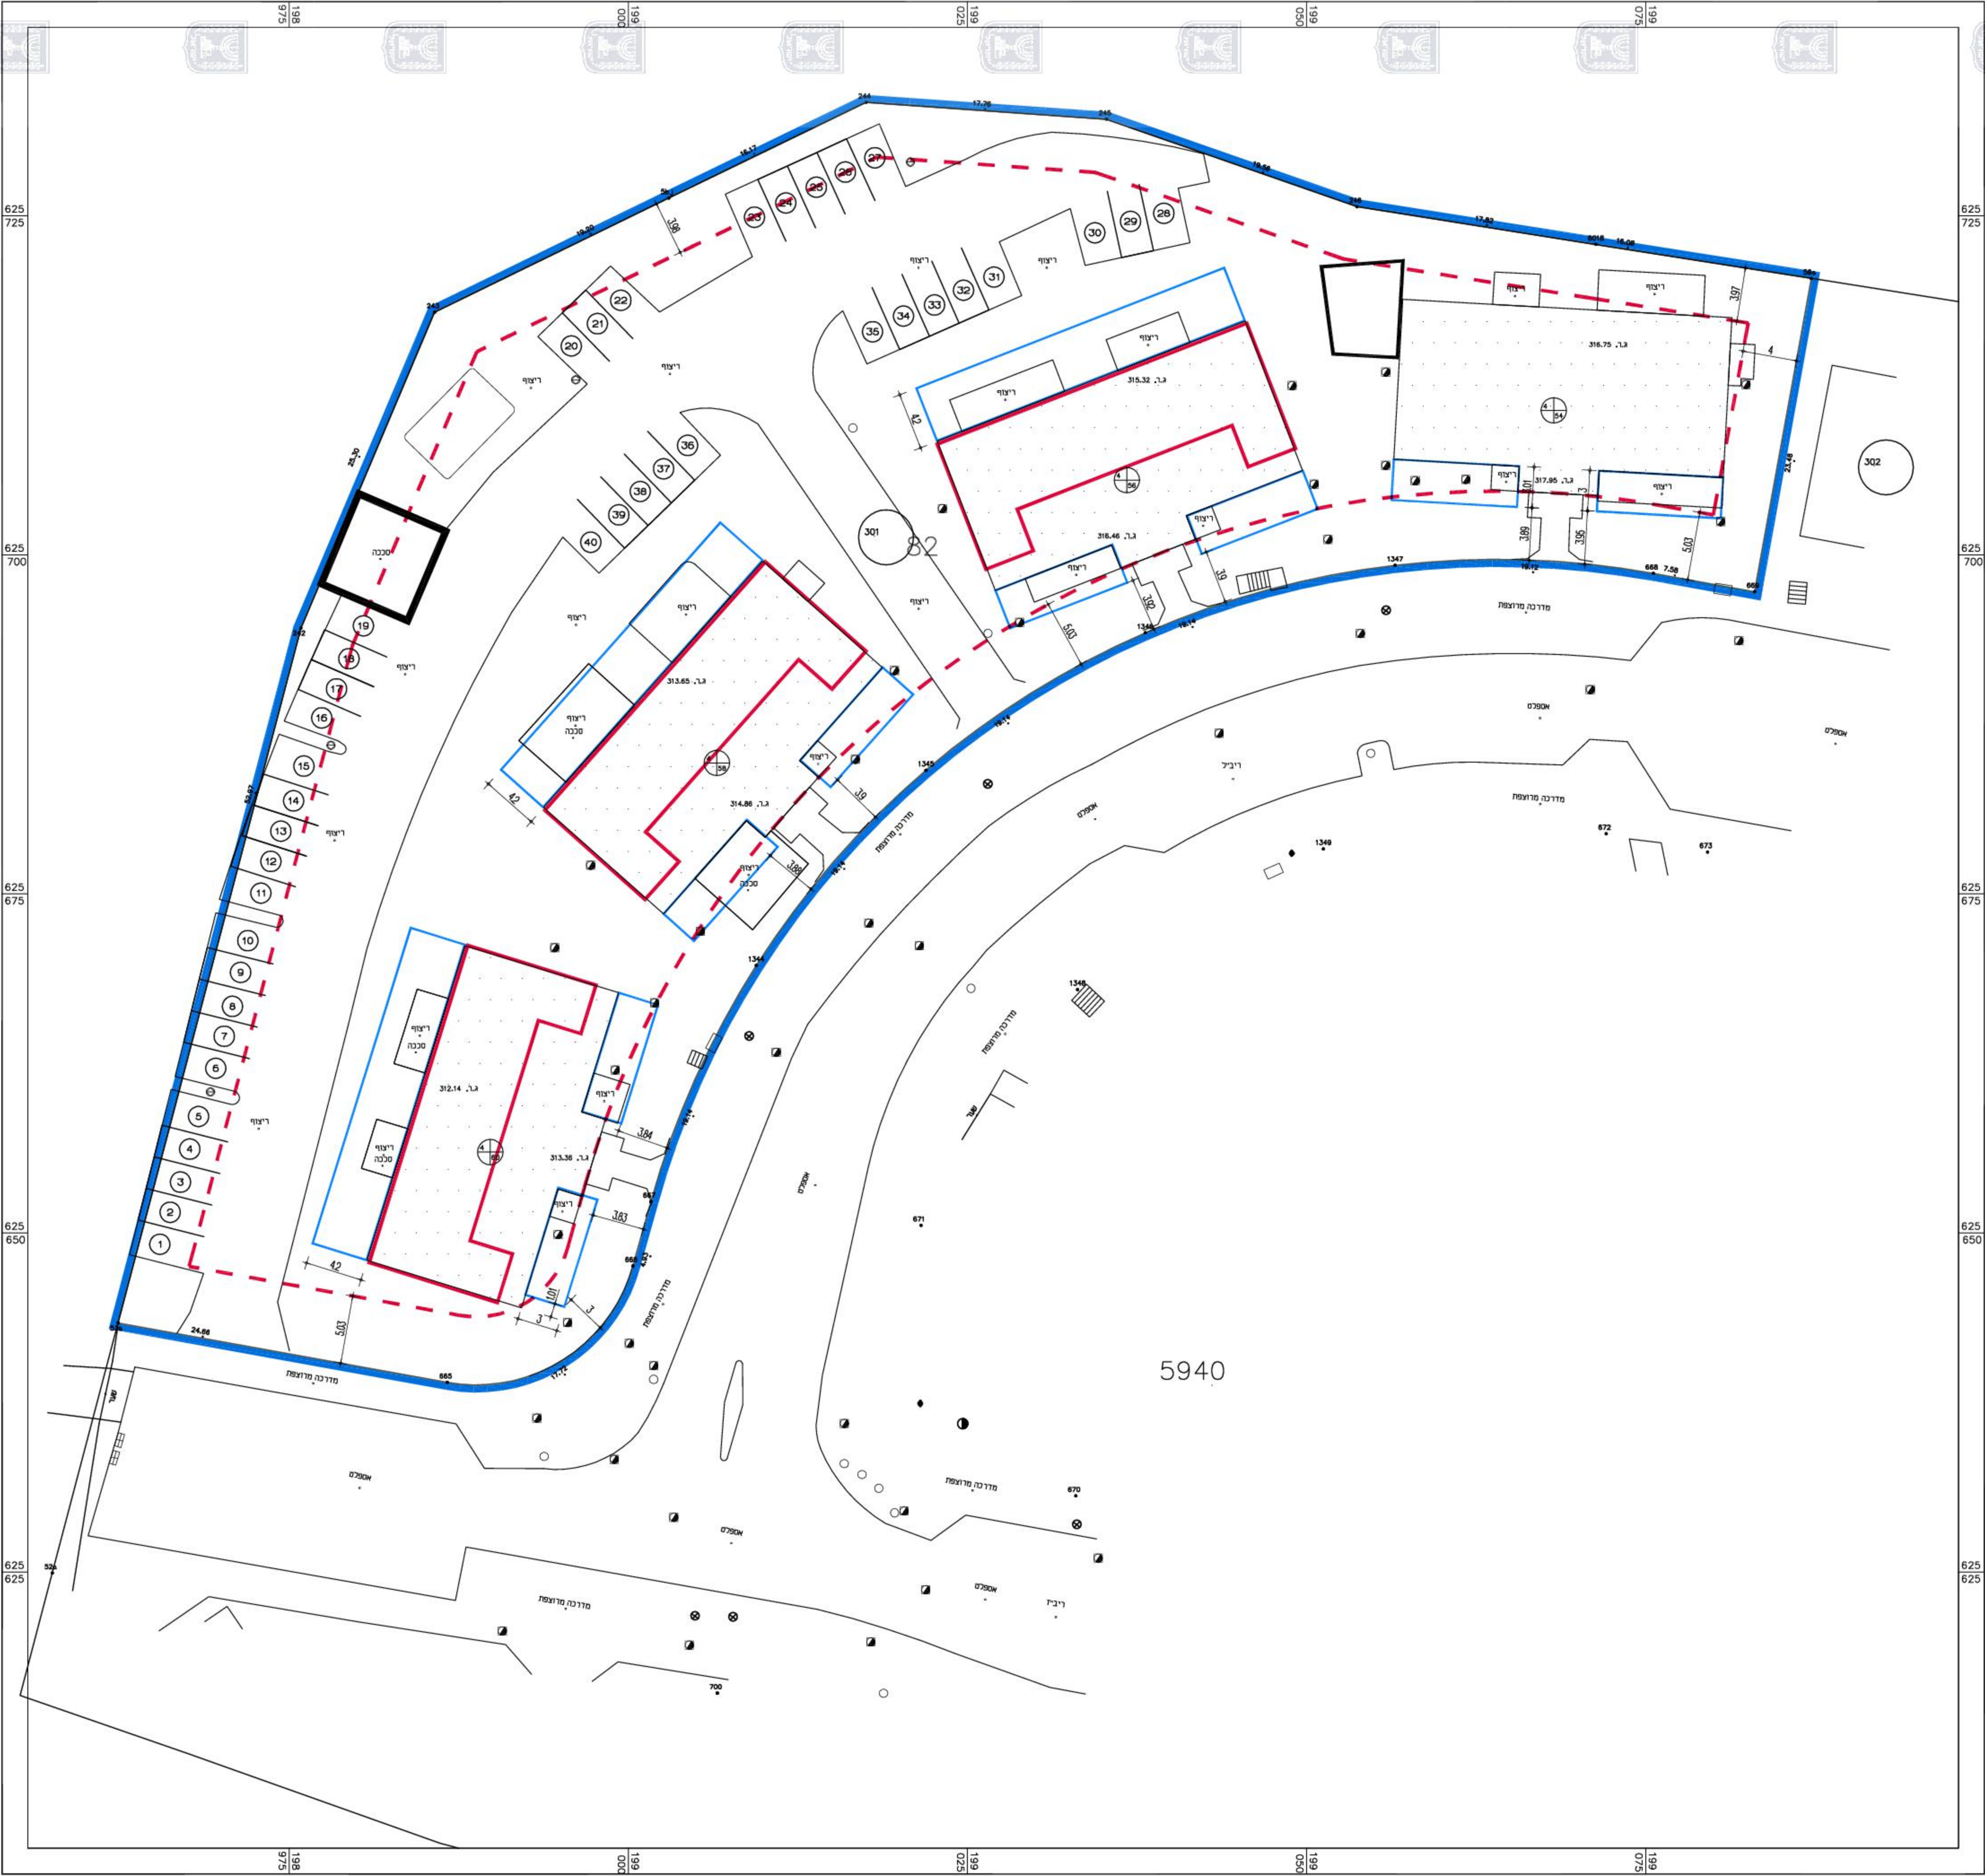

חוק התכנון והבנייה, התשכ"ה - 1965
תכנית מפורסת

מס' 102-0077073

שם התכנית
תוספת זכויות בניה
רחוב ריב"ל בית שמש

נספח מס' 1

גליון 2 מתוך 2

שם הנספח	קנייני
תכנית עמידה	1250
חזית מרחוב ריב"ל	1250

28.05.2017

תאריך

מקרא

תוספת בניה

תכנית צל



חלקה 8

חלקה 7

חלקה 36

