1014399-4

תכנית מס׳ 12946

תוספת בניה לבנייני מגורים
בג׳בל אל מוכבר

נספח בינוי

נספח מס׳ 1

קנ"מ 1:200

משרד הפנים
לשכת התכנון המחוזית
21.05.2015
נתקבל
תיק מס׳

חוק התכנון והבניה, התשכ"ה - 1965
משרד הפנים - מחוז ירושלים
הוועדה המחוזית החליטה ביום: 19.4.15
לאשר את התכנית
☒ התכנית לא נקבעה טעונה אישור השר
☐ התכנית נקבעה טעונה אישור השר
תאריך
יו"ר הוועדה המחוזית

מקרא:

תוספת בניה מוצעת שקיימת בפועל	- - - - -
תוספת בניה מוצעת שאינה קיימת בפועל	───
בנייה ישנה קיימת בפועל	━━━
מספר יחייד	◇1
מספר בניין	1
בנין לשימור	▭

טבלת מאזן חניה

שימוש קרקע	מספר יח׳ד	תקן חניה	מקומות חניה דרושים
מגורים	20	1:1(יח׳ד)	

סה"כ שטחים לפני 1967	סה"כ שטחים במצב מאושר על פי תב"ע 3548א	סה"כ שטחים בפועל	סה"כ שטחי בניה ללא היתר
182 מ"ר	300 מ"ר	622 מ"ר	400 מ"ר

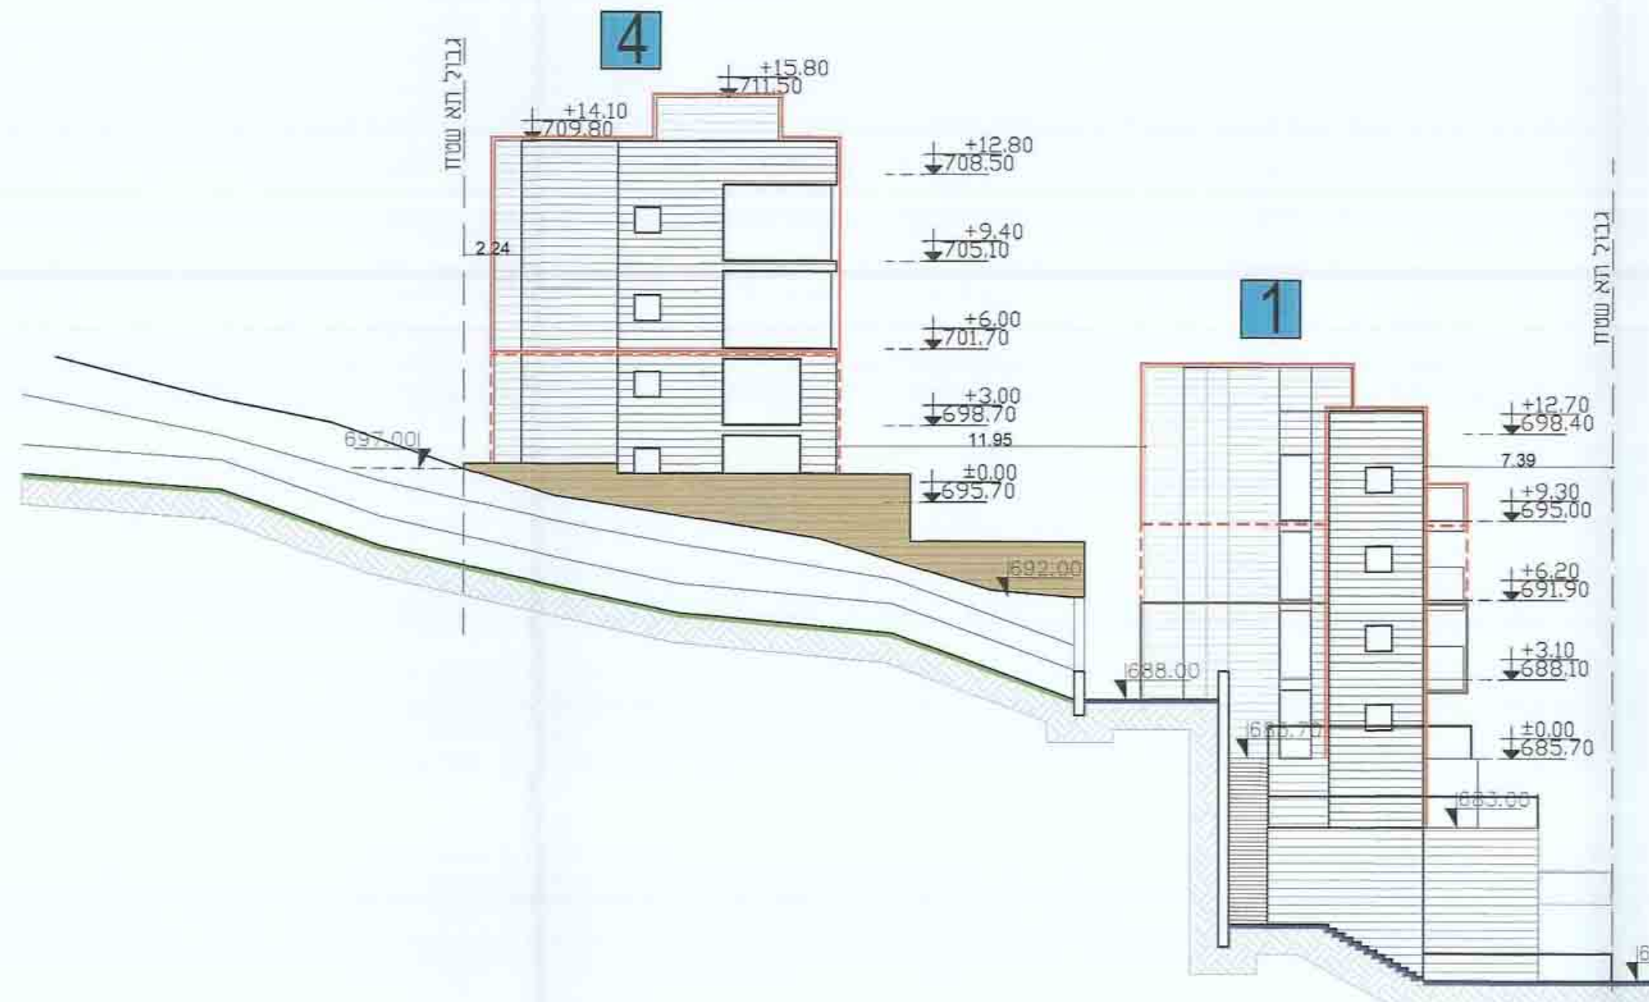
חזית מזרחית
קנ"מ 1:200

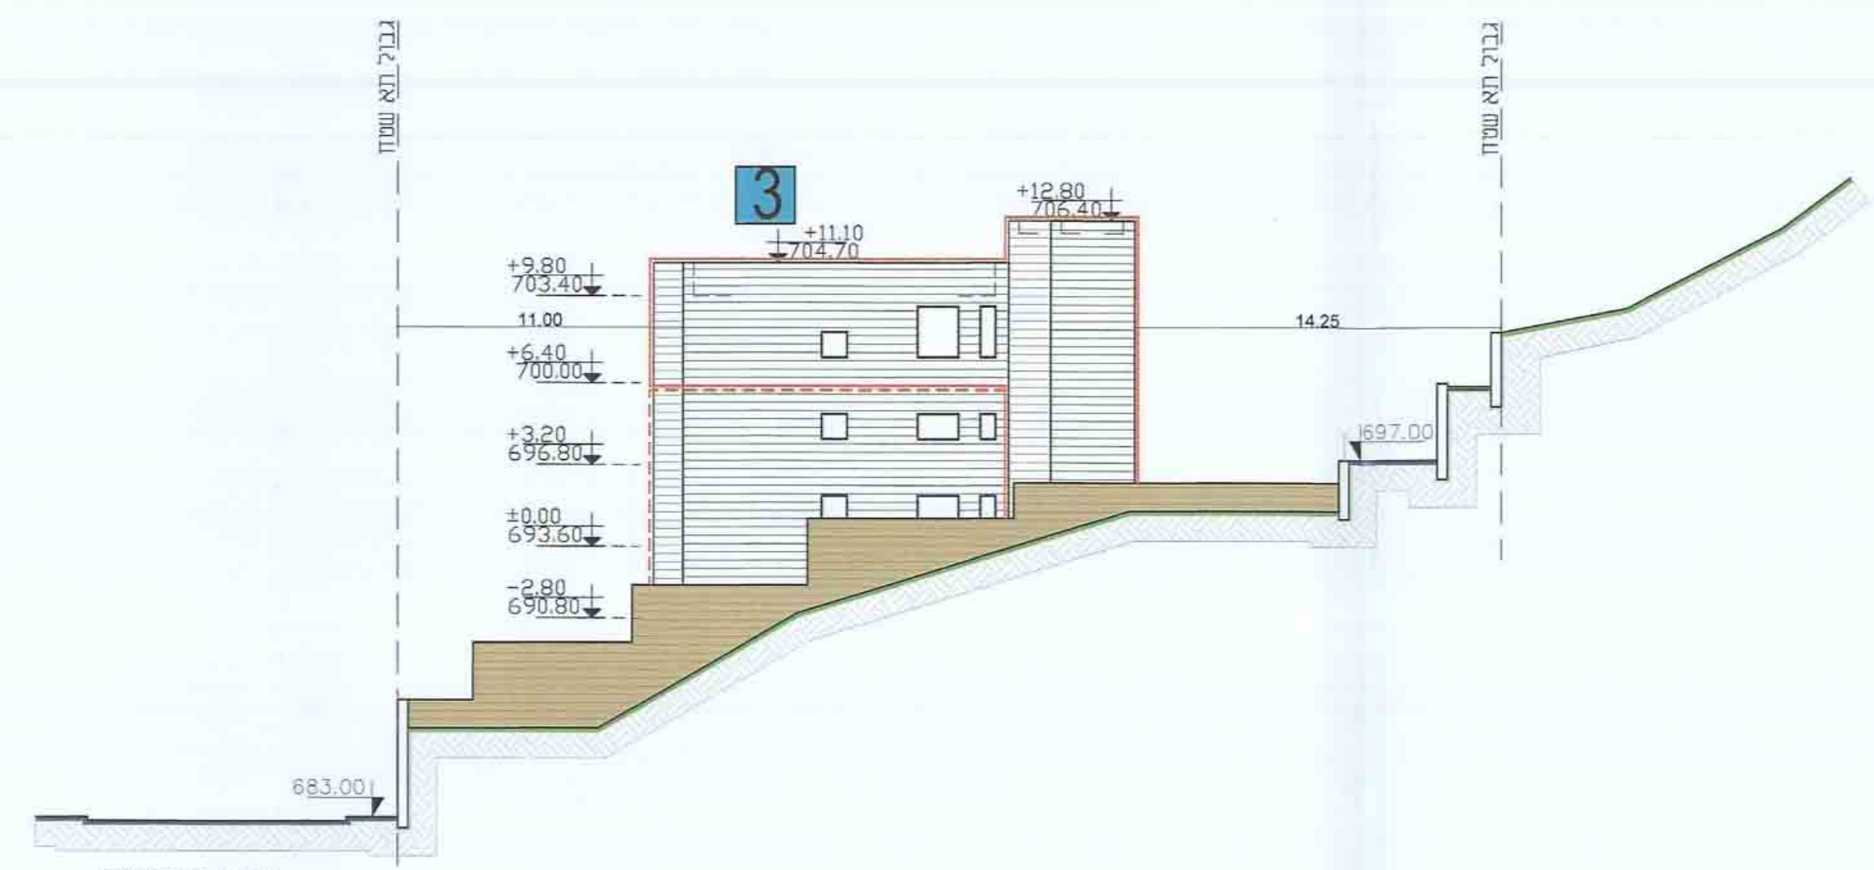
חזית מערבית
קנ"מ 1:200

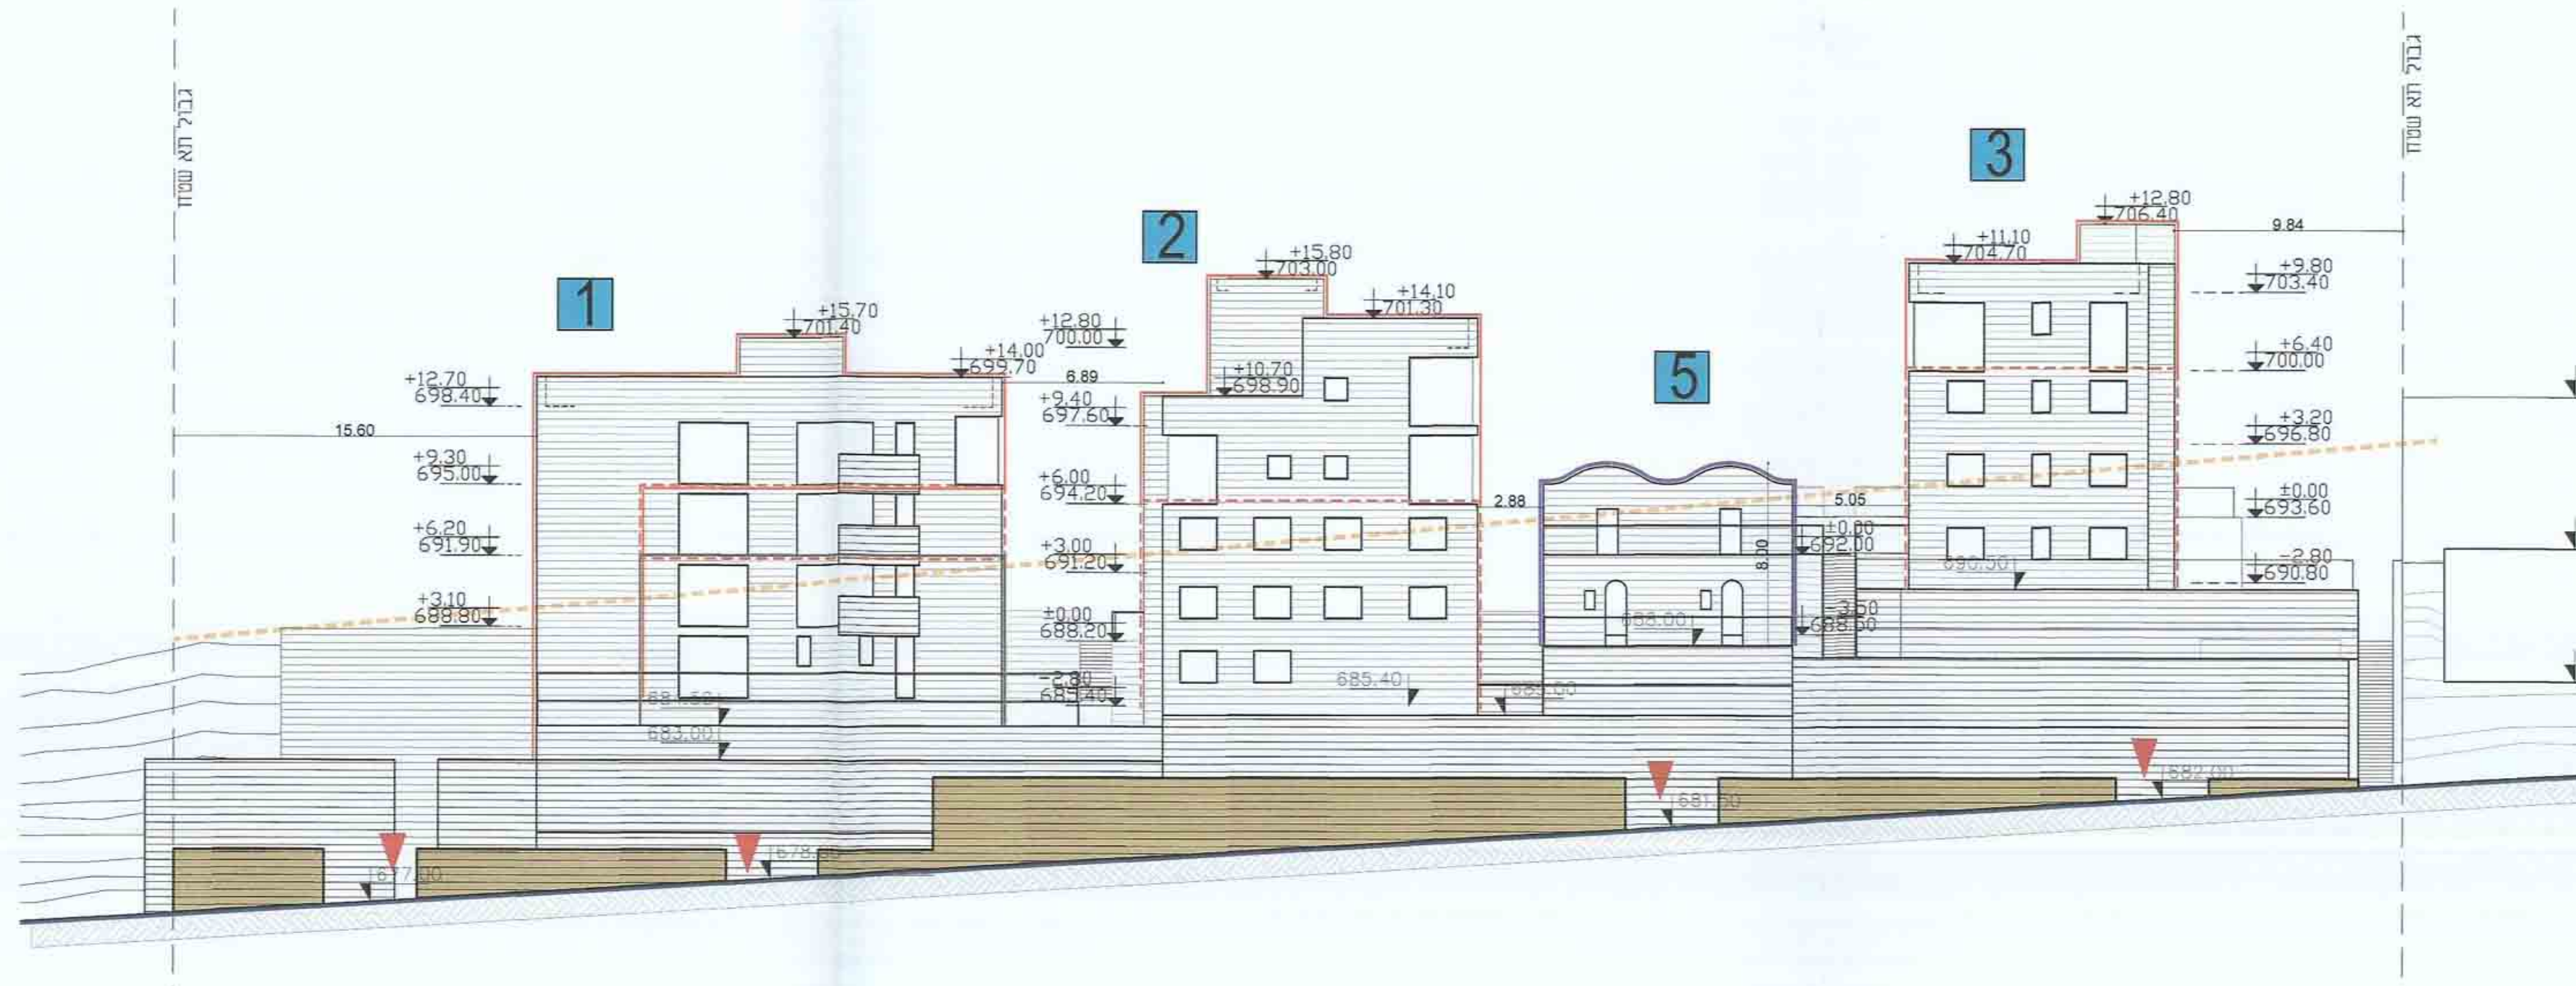
חזית צפונית
קנ"מ 1:200

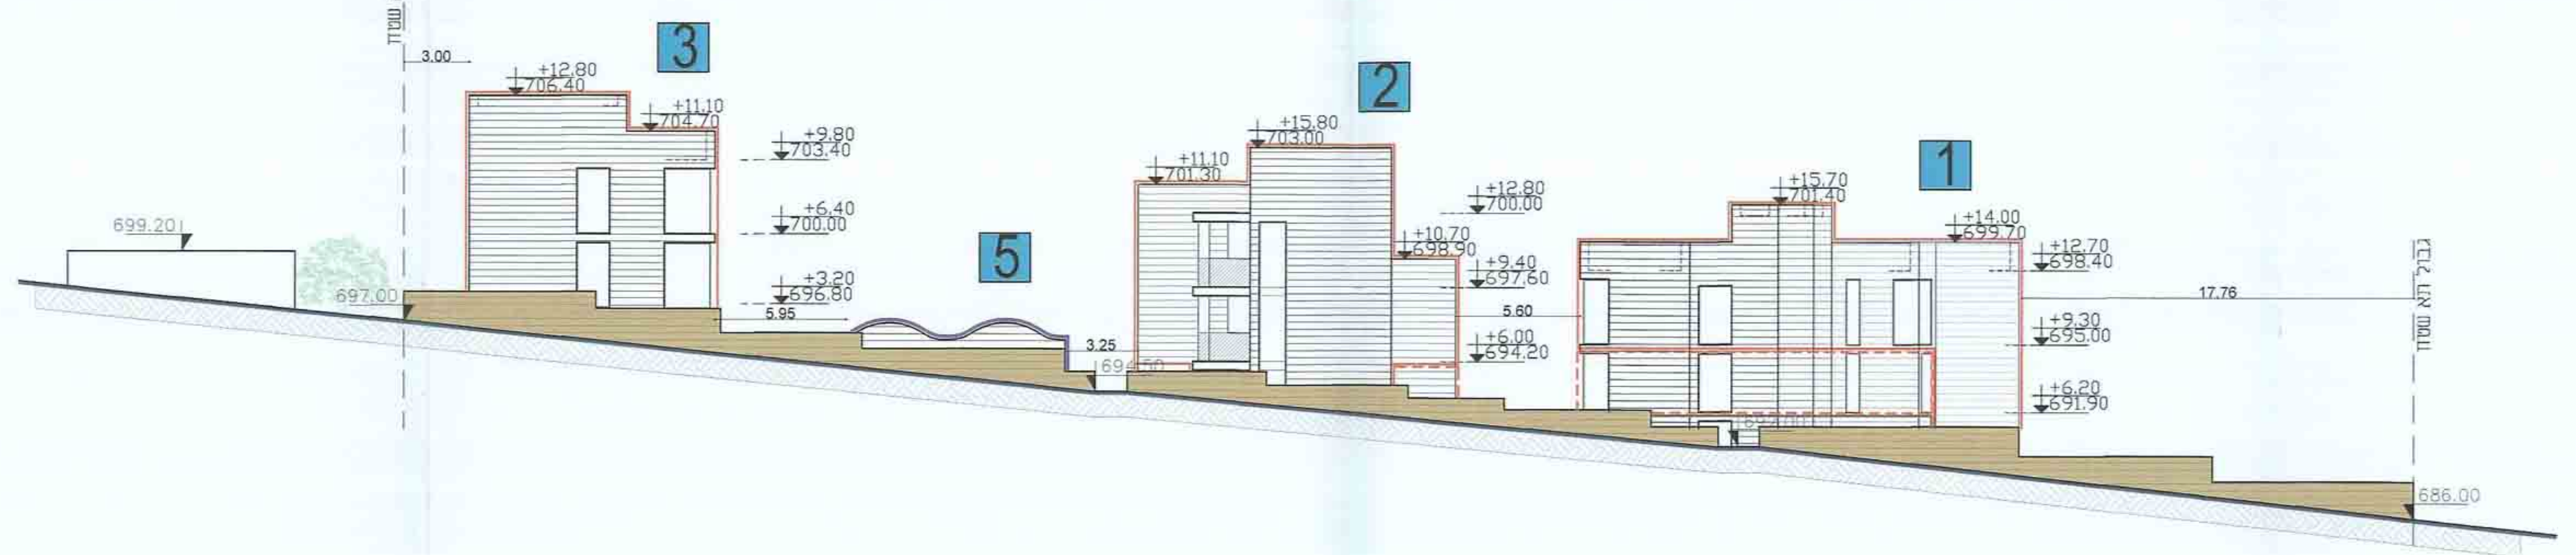
חזית דרומית
קנ"מ 1:200

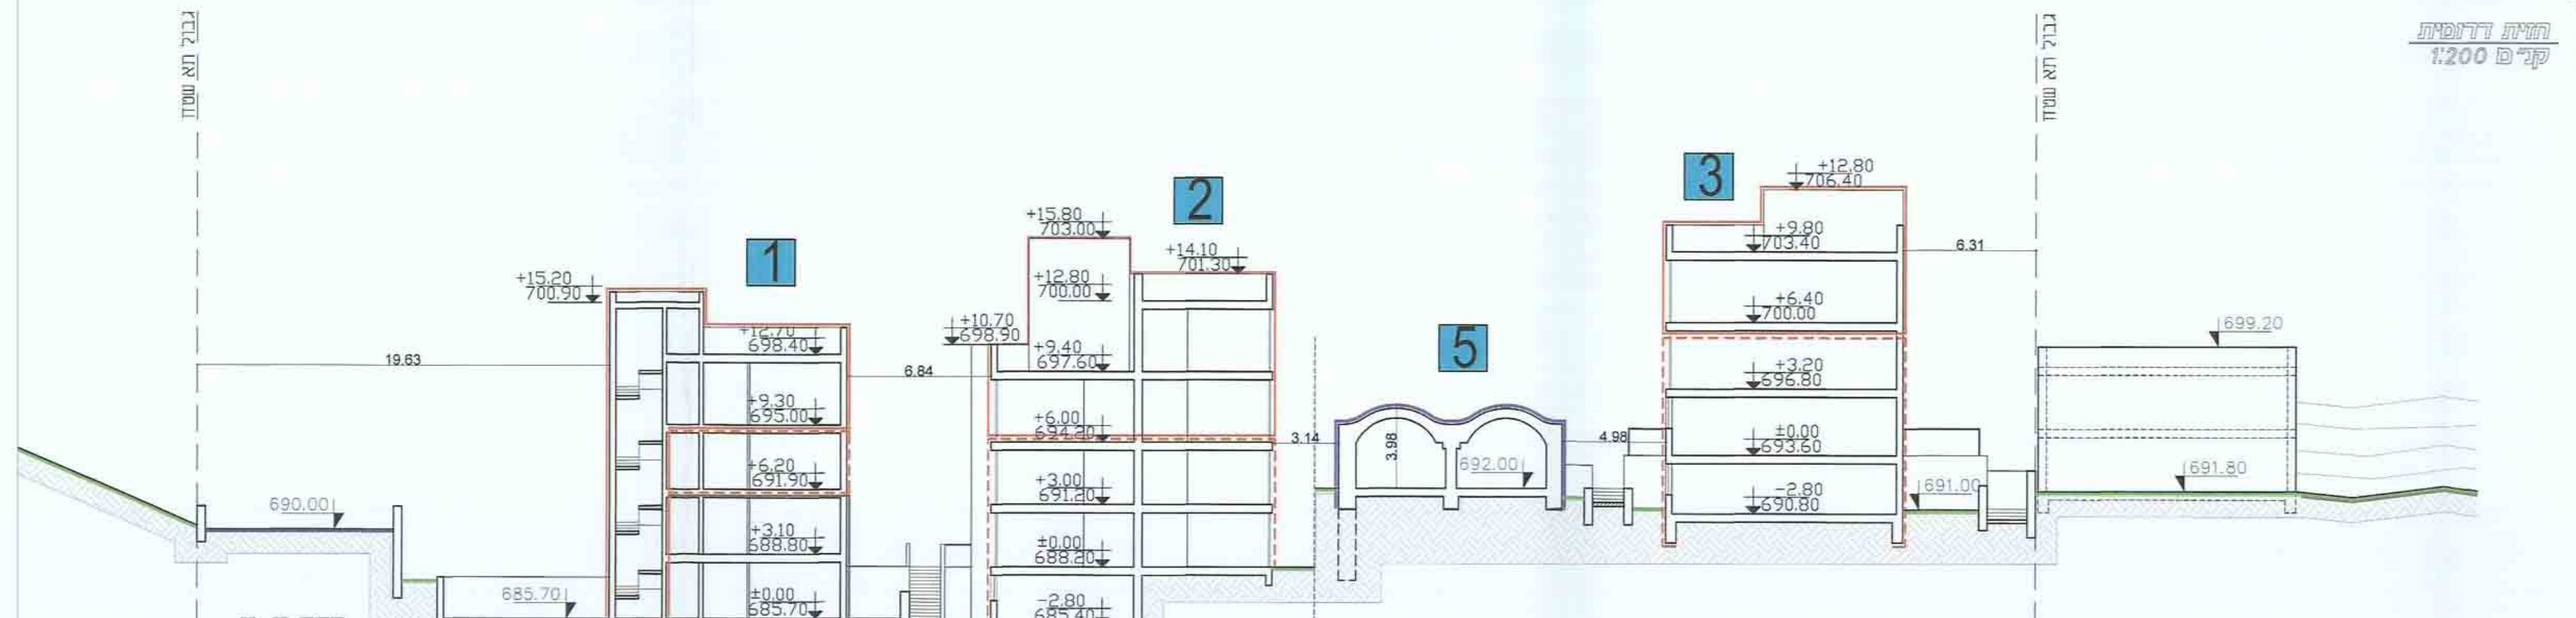
חתך א-א
קנ"מ 1:200

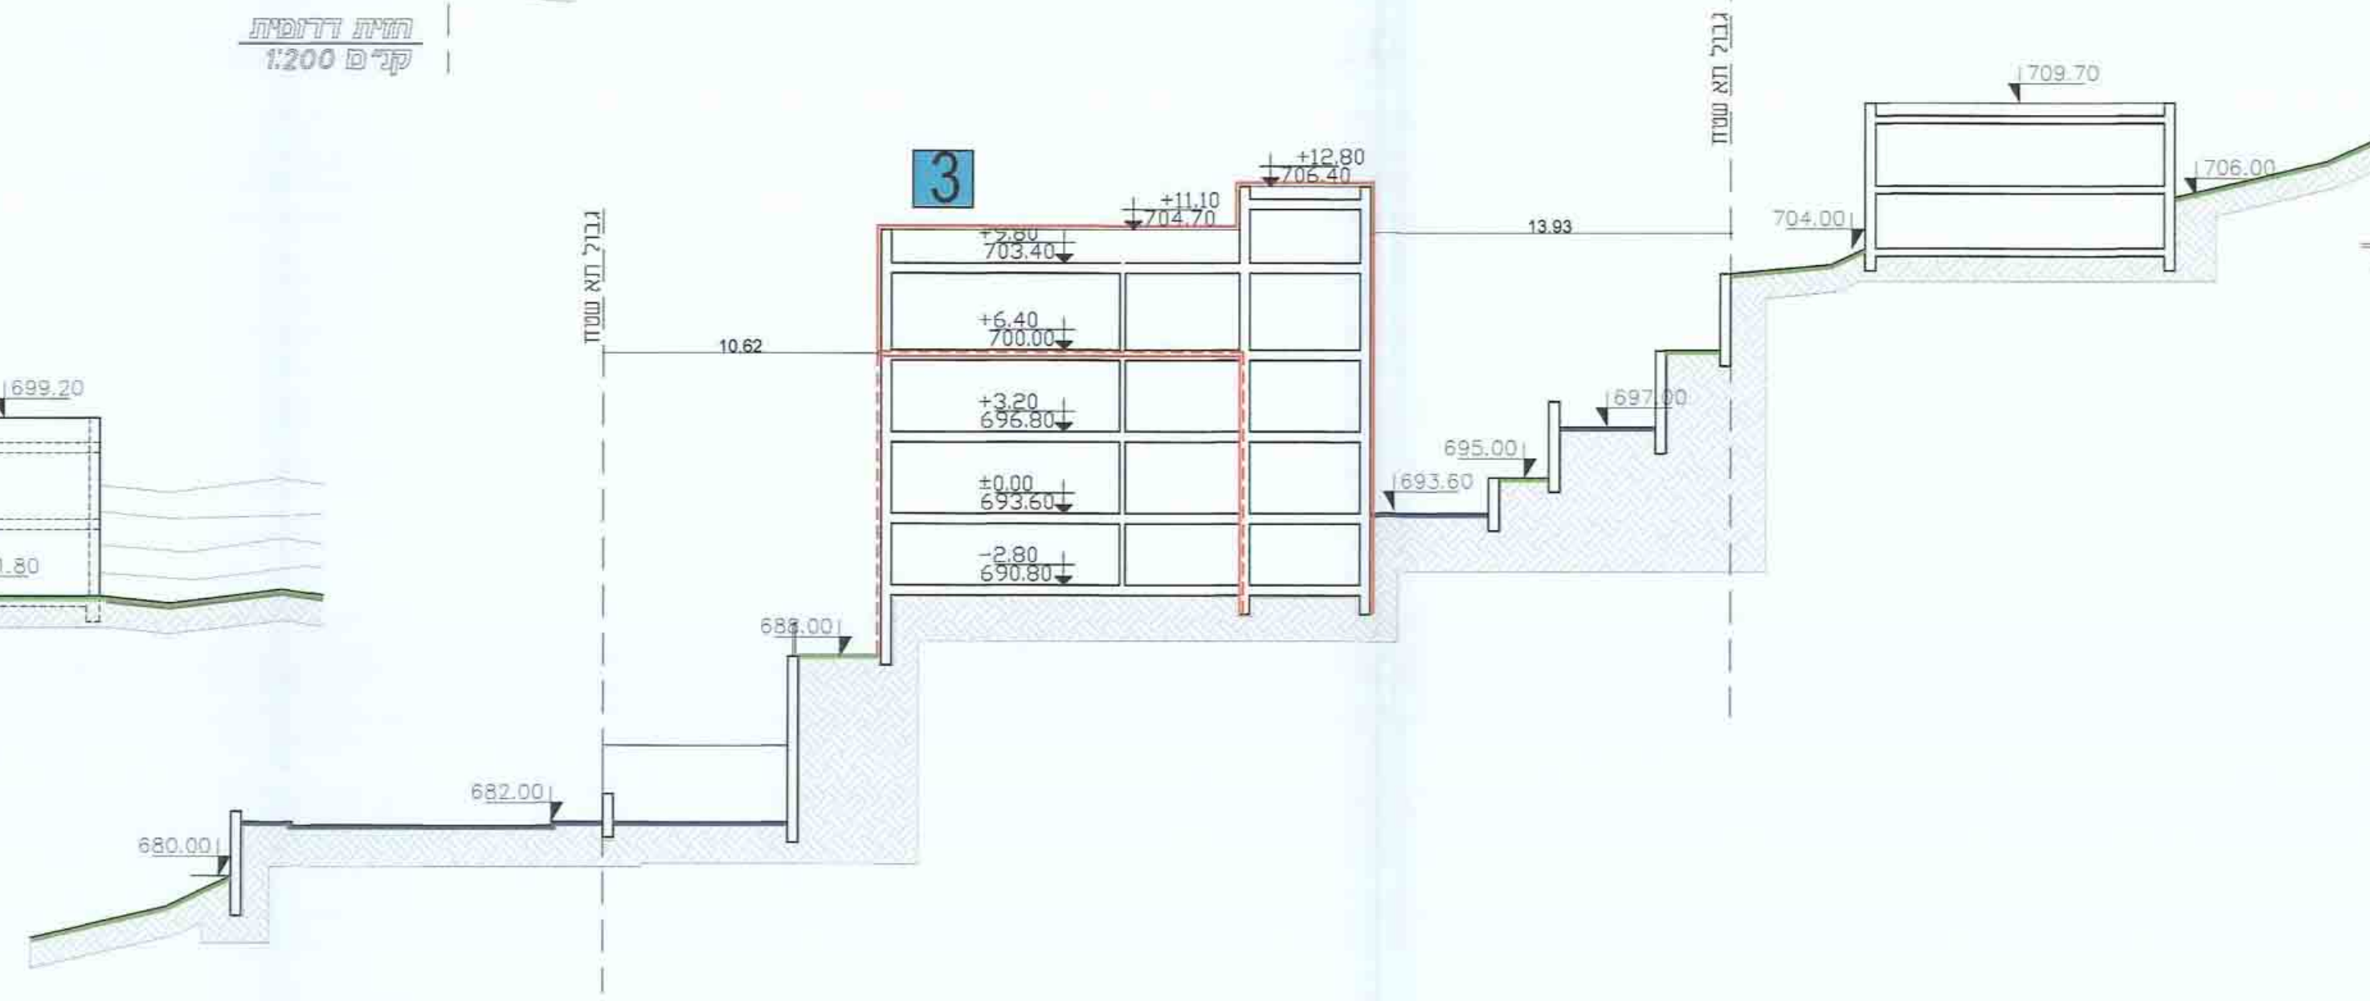
חתך ב-ב
קנ"מ 1:200

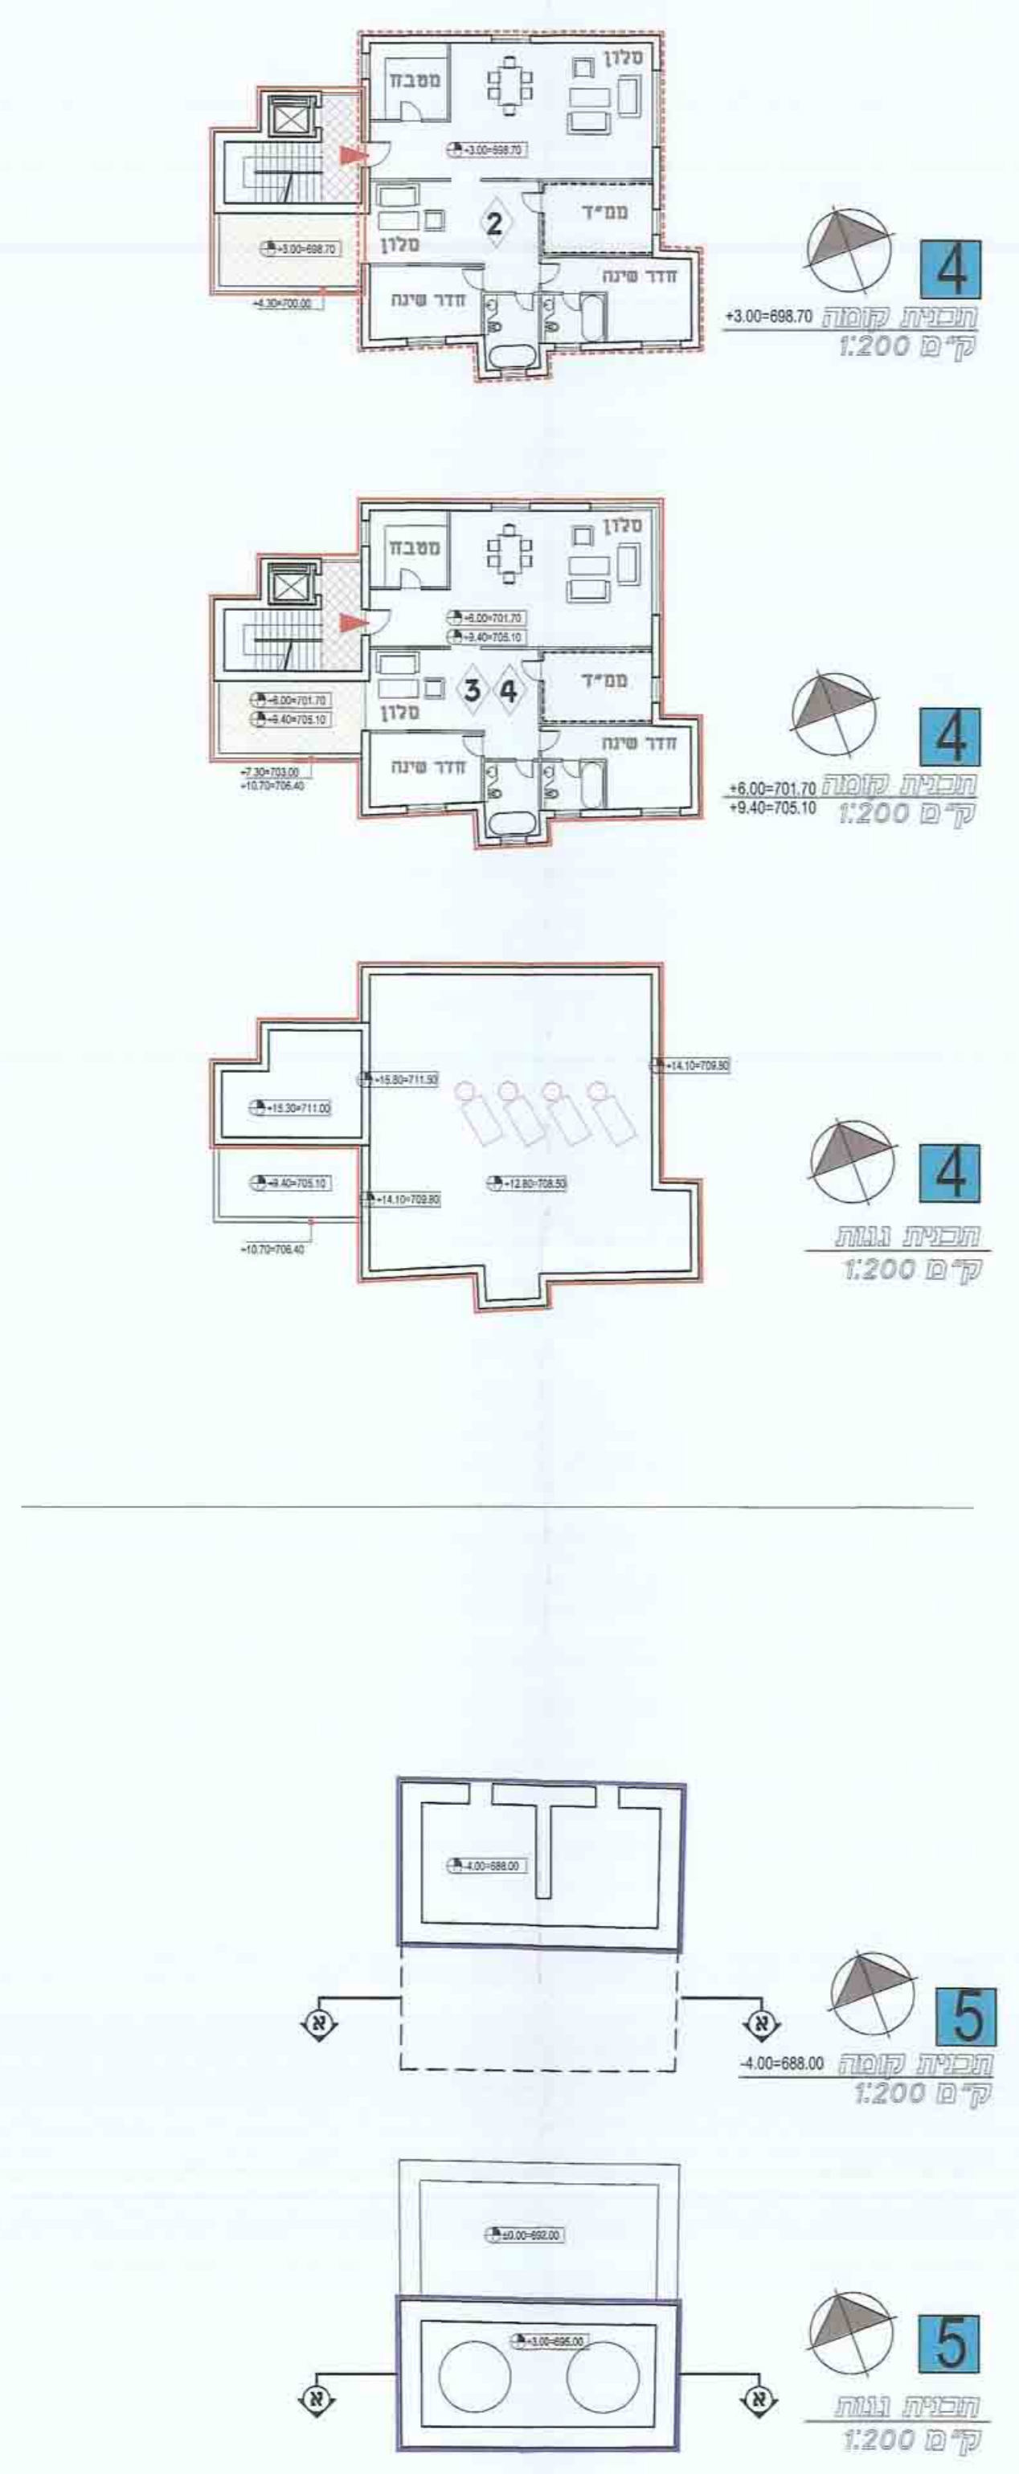

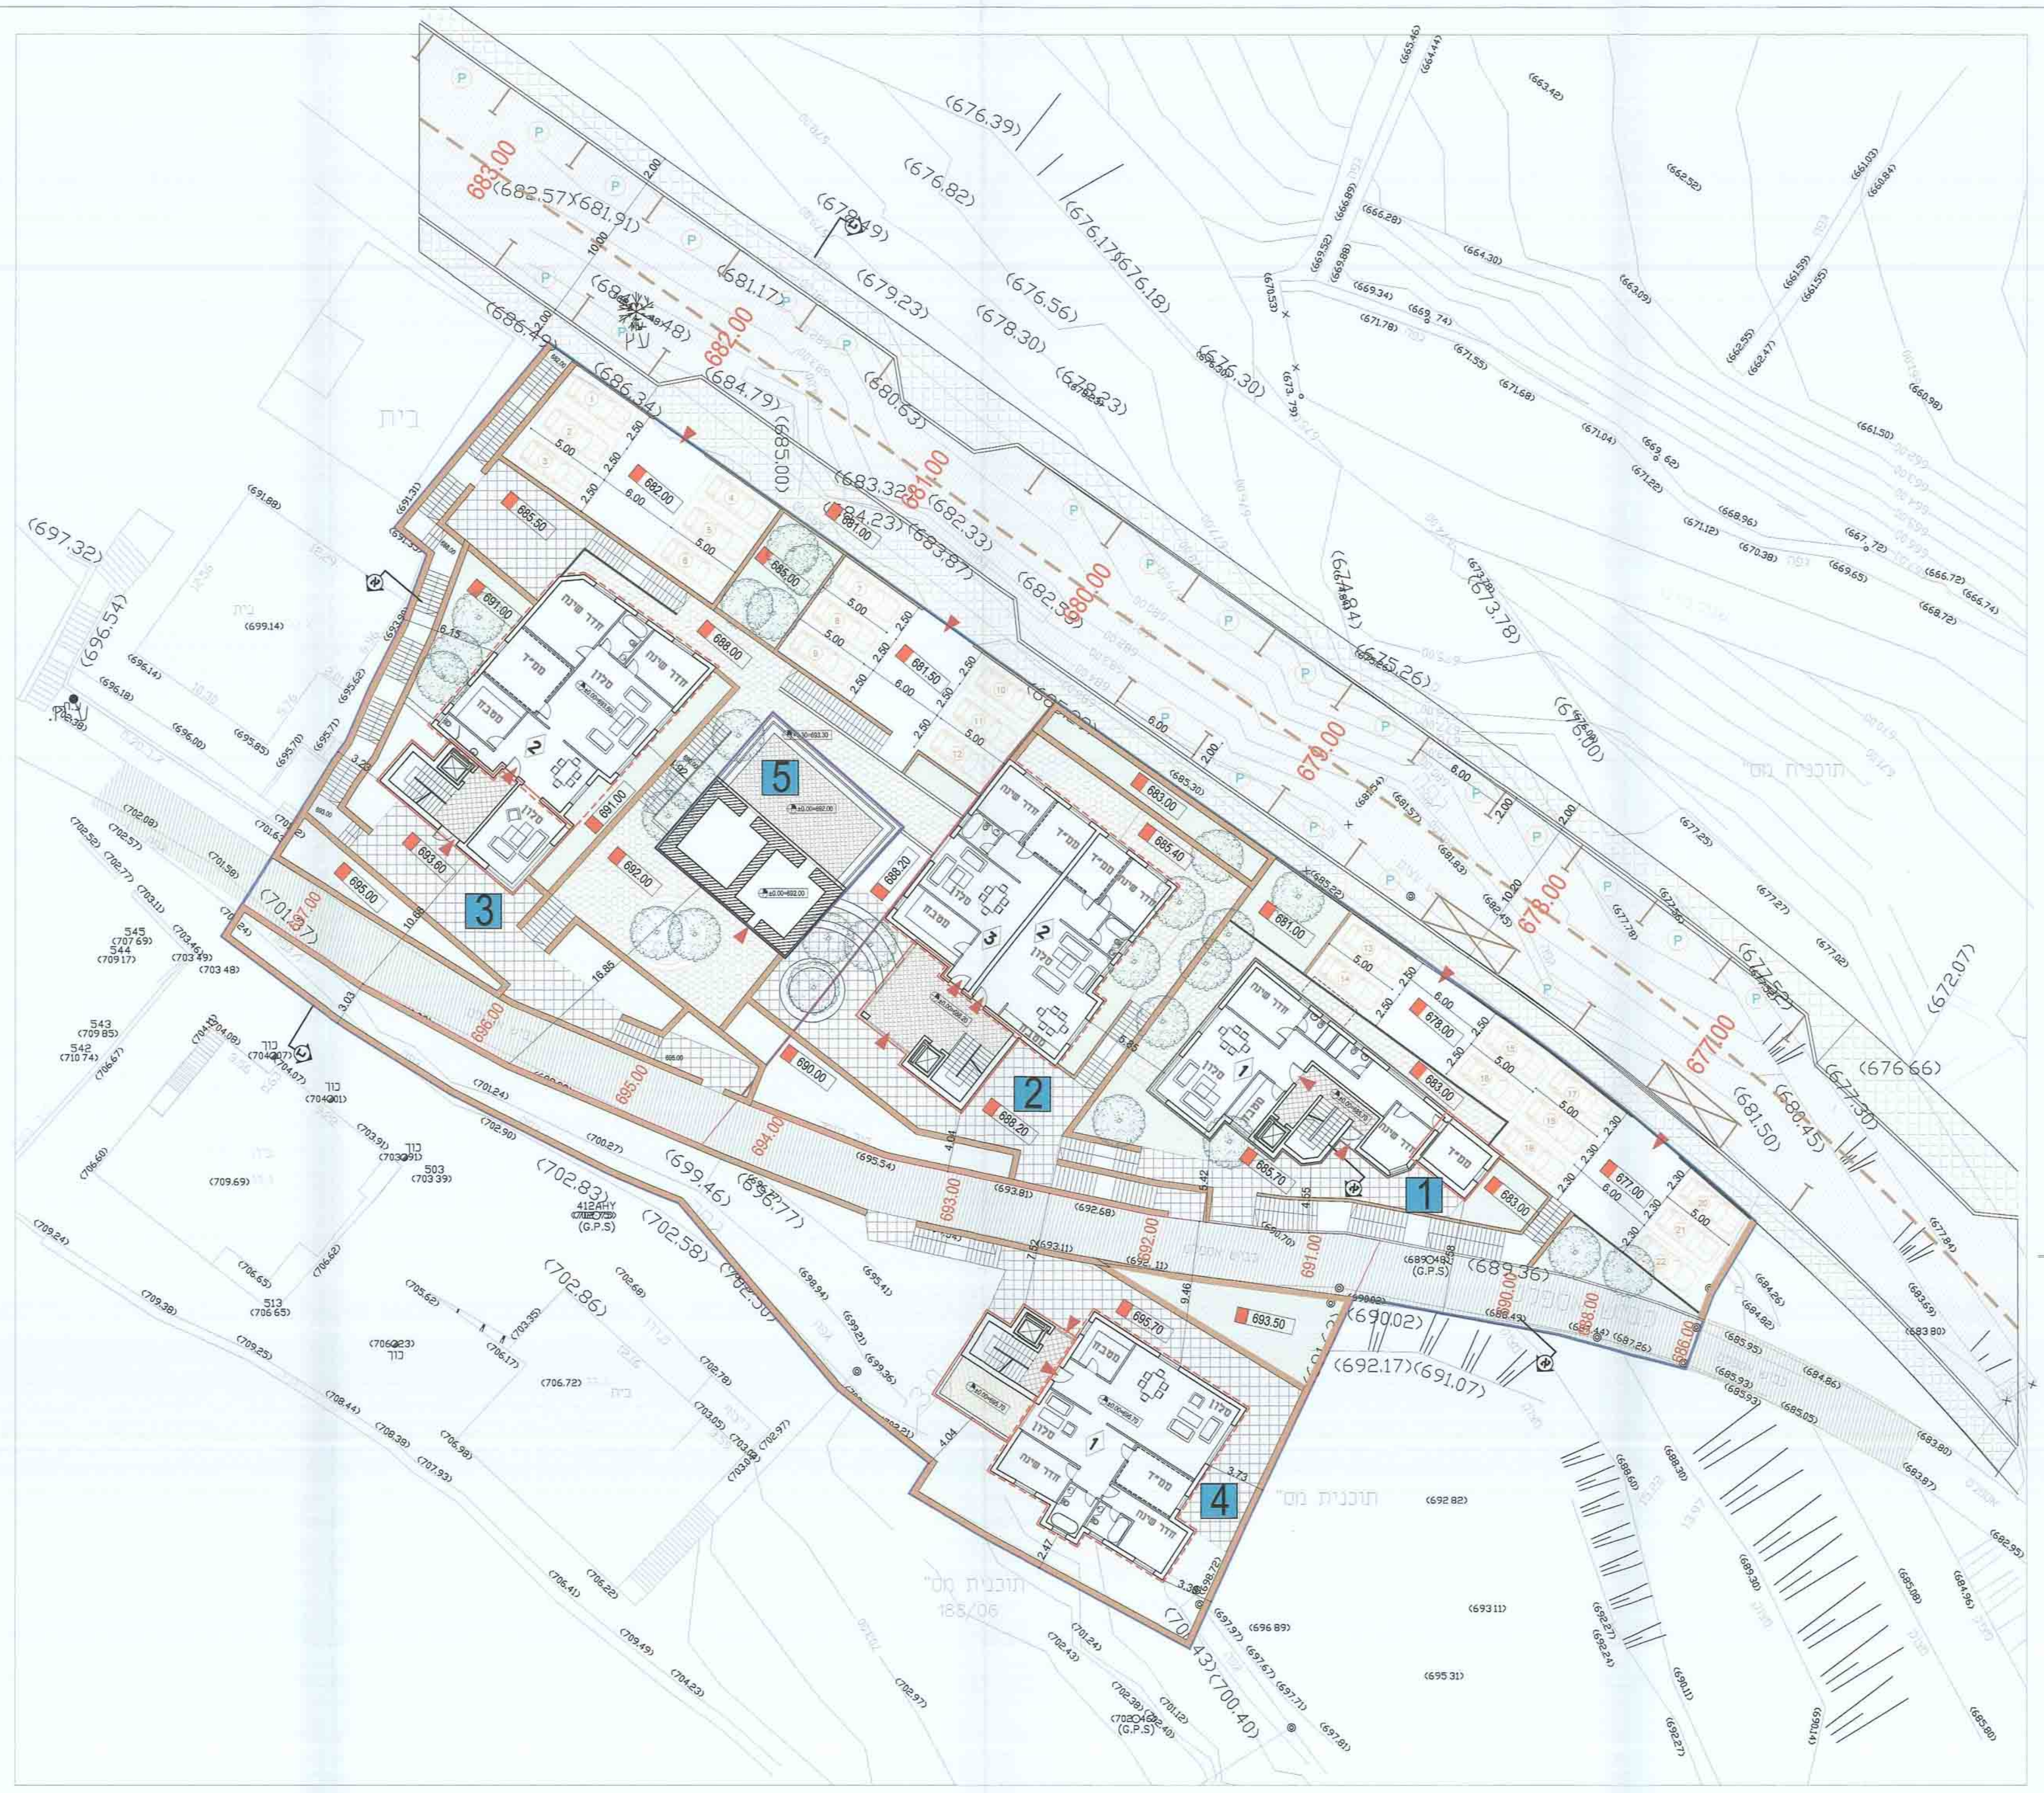
תוכנית פיתוח
קנ"מ 1:200

±0.00=685.70 1
±0.00=688.20 2
±0.00=693.60 3
±0.00=695.70 4
±0.00=692.00 5

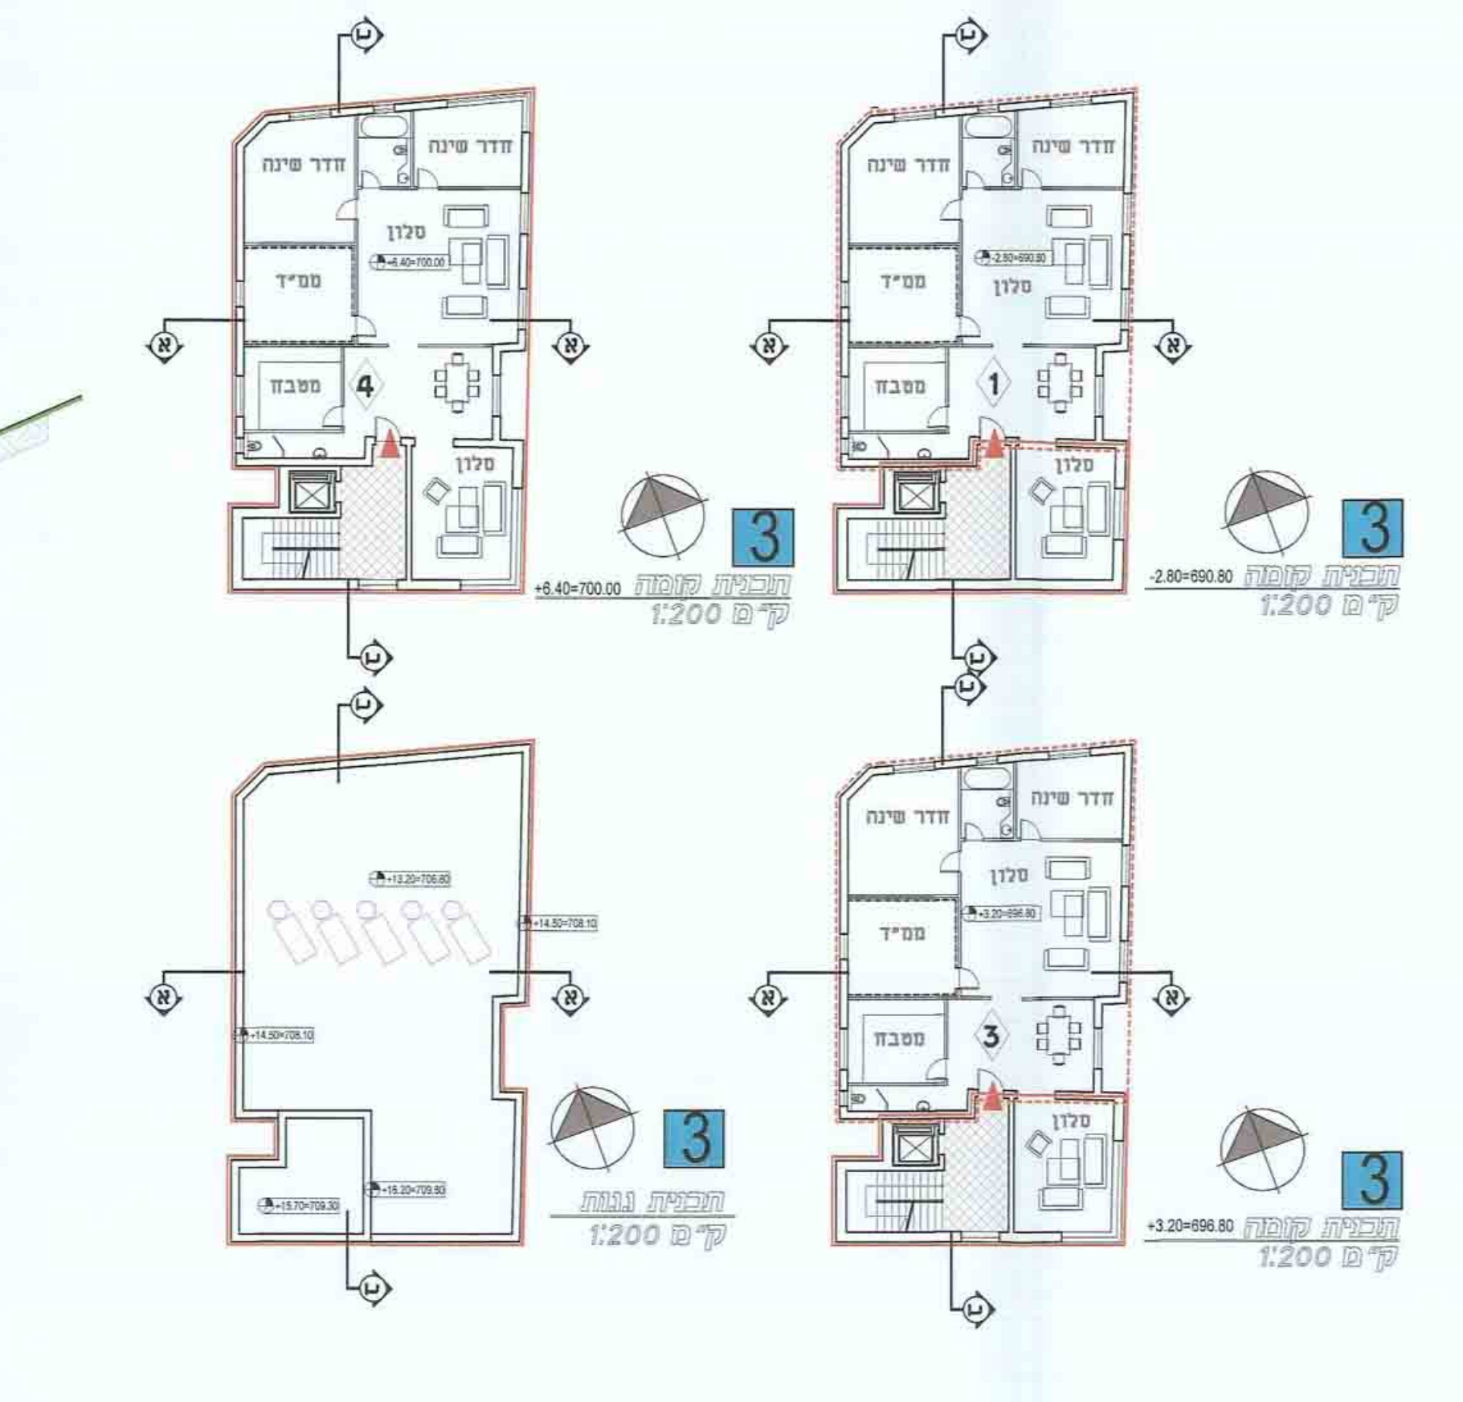

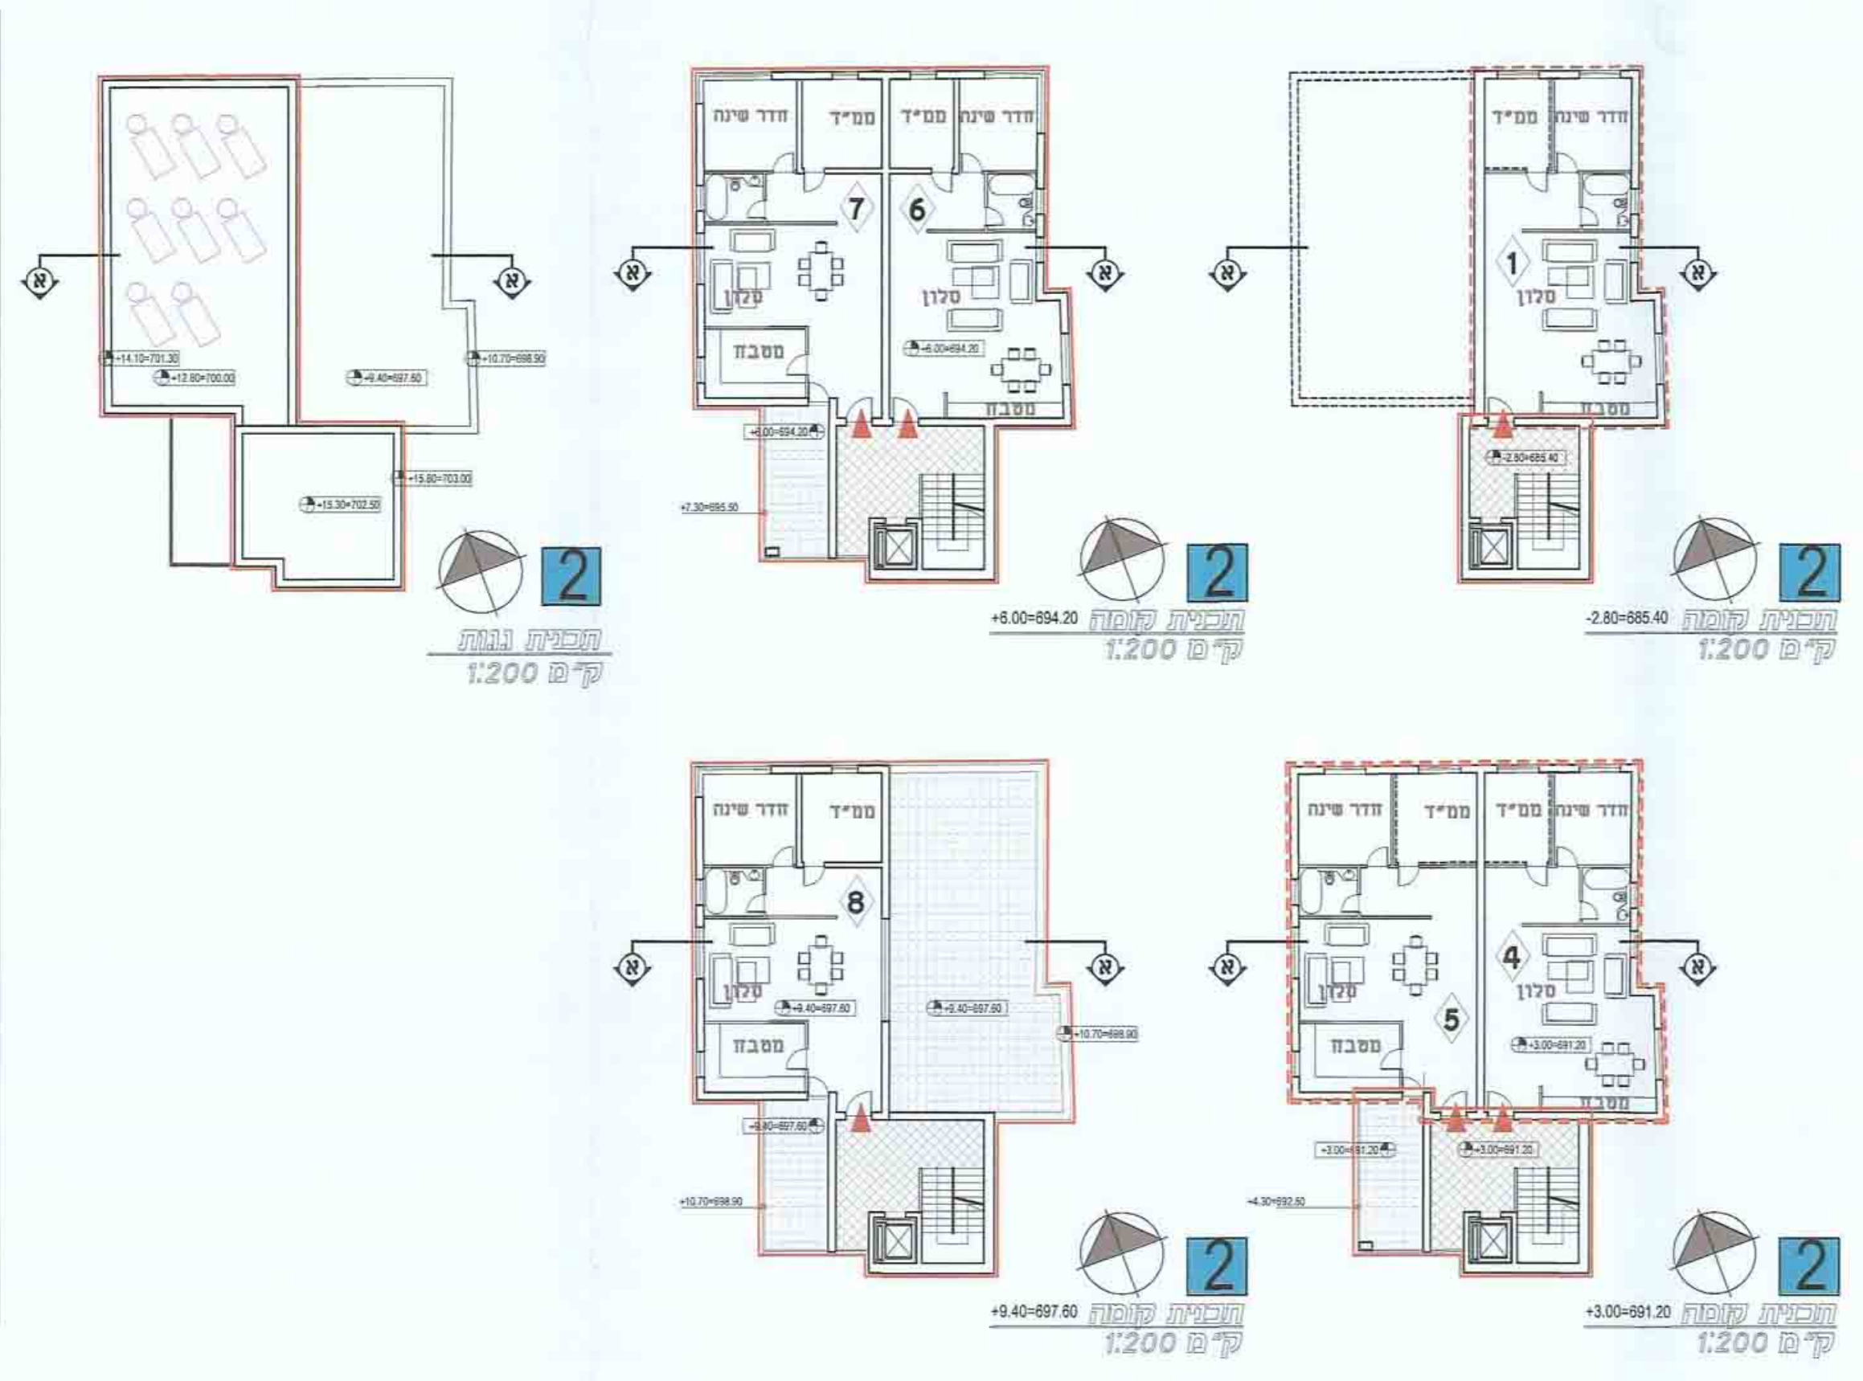

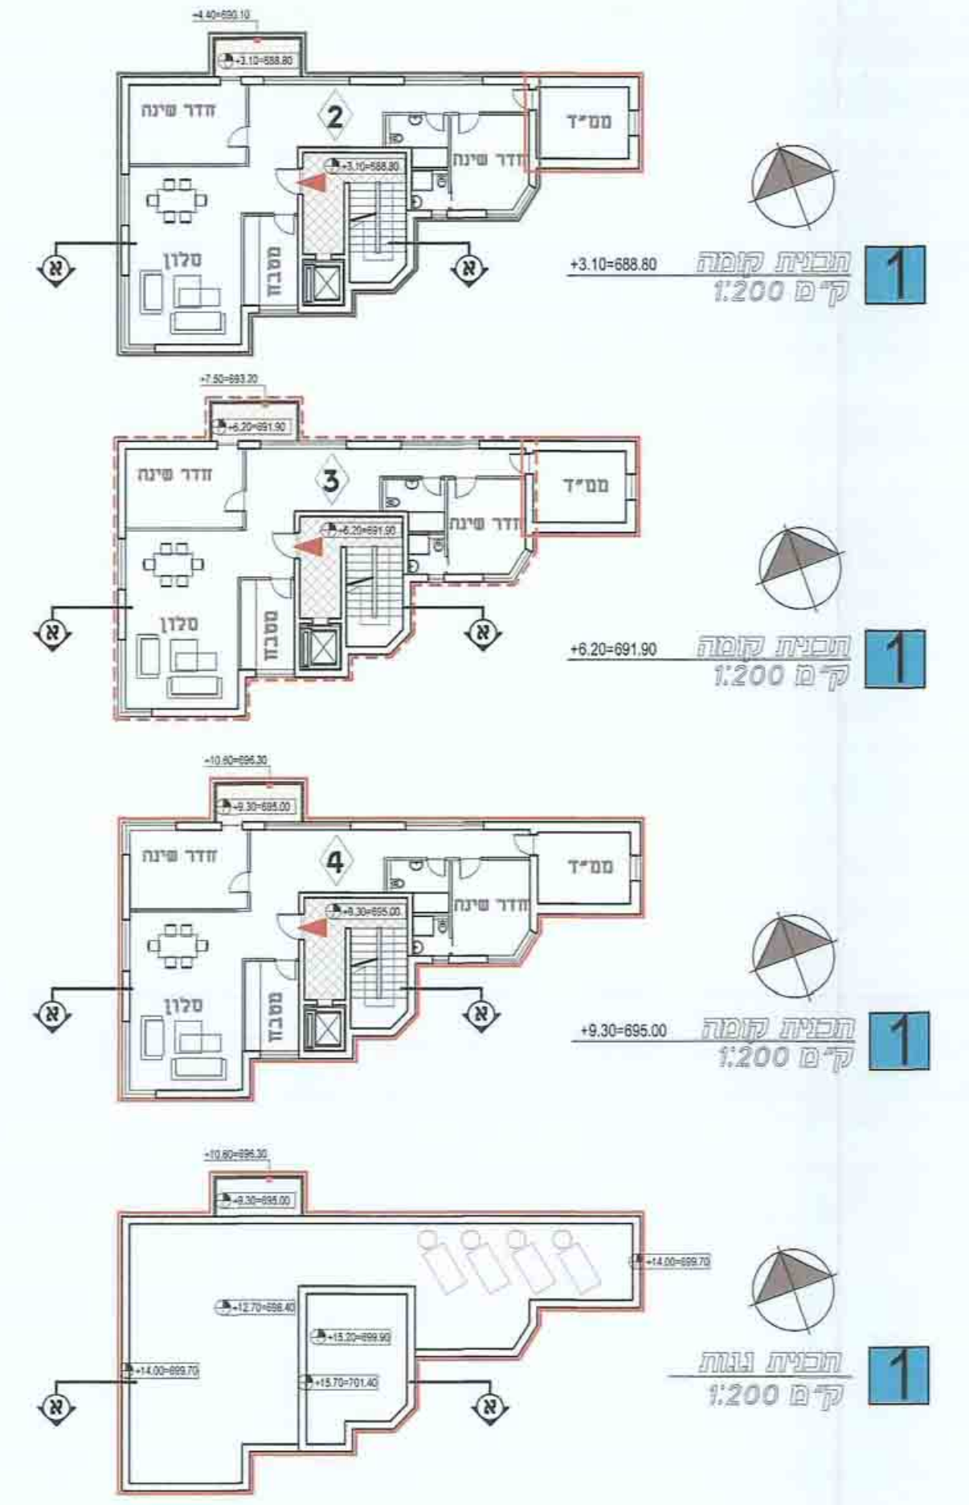

مهندسون معماريون
SAWA
סווה
سوا
אדריכלים
Architects
שמואל דוידסון
חסן עבד אלקדר
20.5.15