

חוק התכנון והבנייה והשליה - 1965
תכנית מפורטת

תכנית מס' 606-0232397

התחדשות עירונית - מתחם 'היסמין' כניקבל

נספח פיתוח מנחה


שם התוכנית	תכנית פיתוח
קצב	1 : 200

חוק תכנון והבנייה והשליה - 1965
(הוראת שעה) התשע"א 2011
מסדר הפנים - מתחם הדרום
חופשת לרשימת חלוקת ביום:
לאשר את החזקת
התוכנית לא נכבד טענה אישור חשן
התוכנית נכבד טענה או שור חשן
האריך

מקרא :

- גינה פרטי
- גינה משותפת
- בנין מגורים
- היטל קומות על ריצוף שבלים ורחבות
- רחבת כביש
- קו גובה מתוכנן
- גבול מגרש
- קו בניין
- גבול מרחף
- עץ לעסקה
- עץ להעסקה
- עץ לשימור

חוק התכנון והבנייה והשליה - 1965
מסדר הפנים - מתחם הדרום
הועדה המוועדת החלוקה ביום:
07/12/2014
להליך את התכנית
22/01/2015
תאריך
ילך הועדה המחוזית

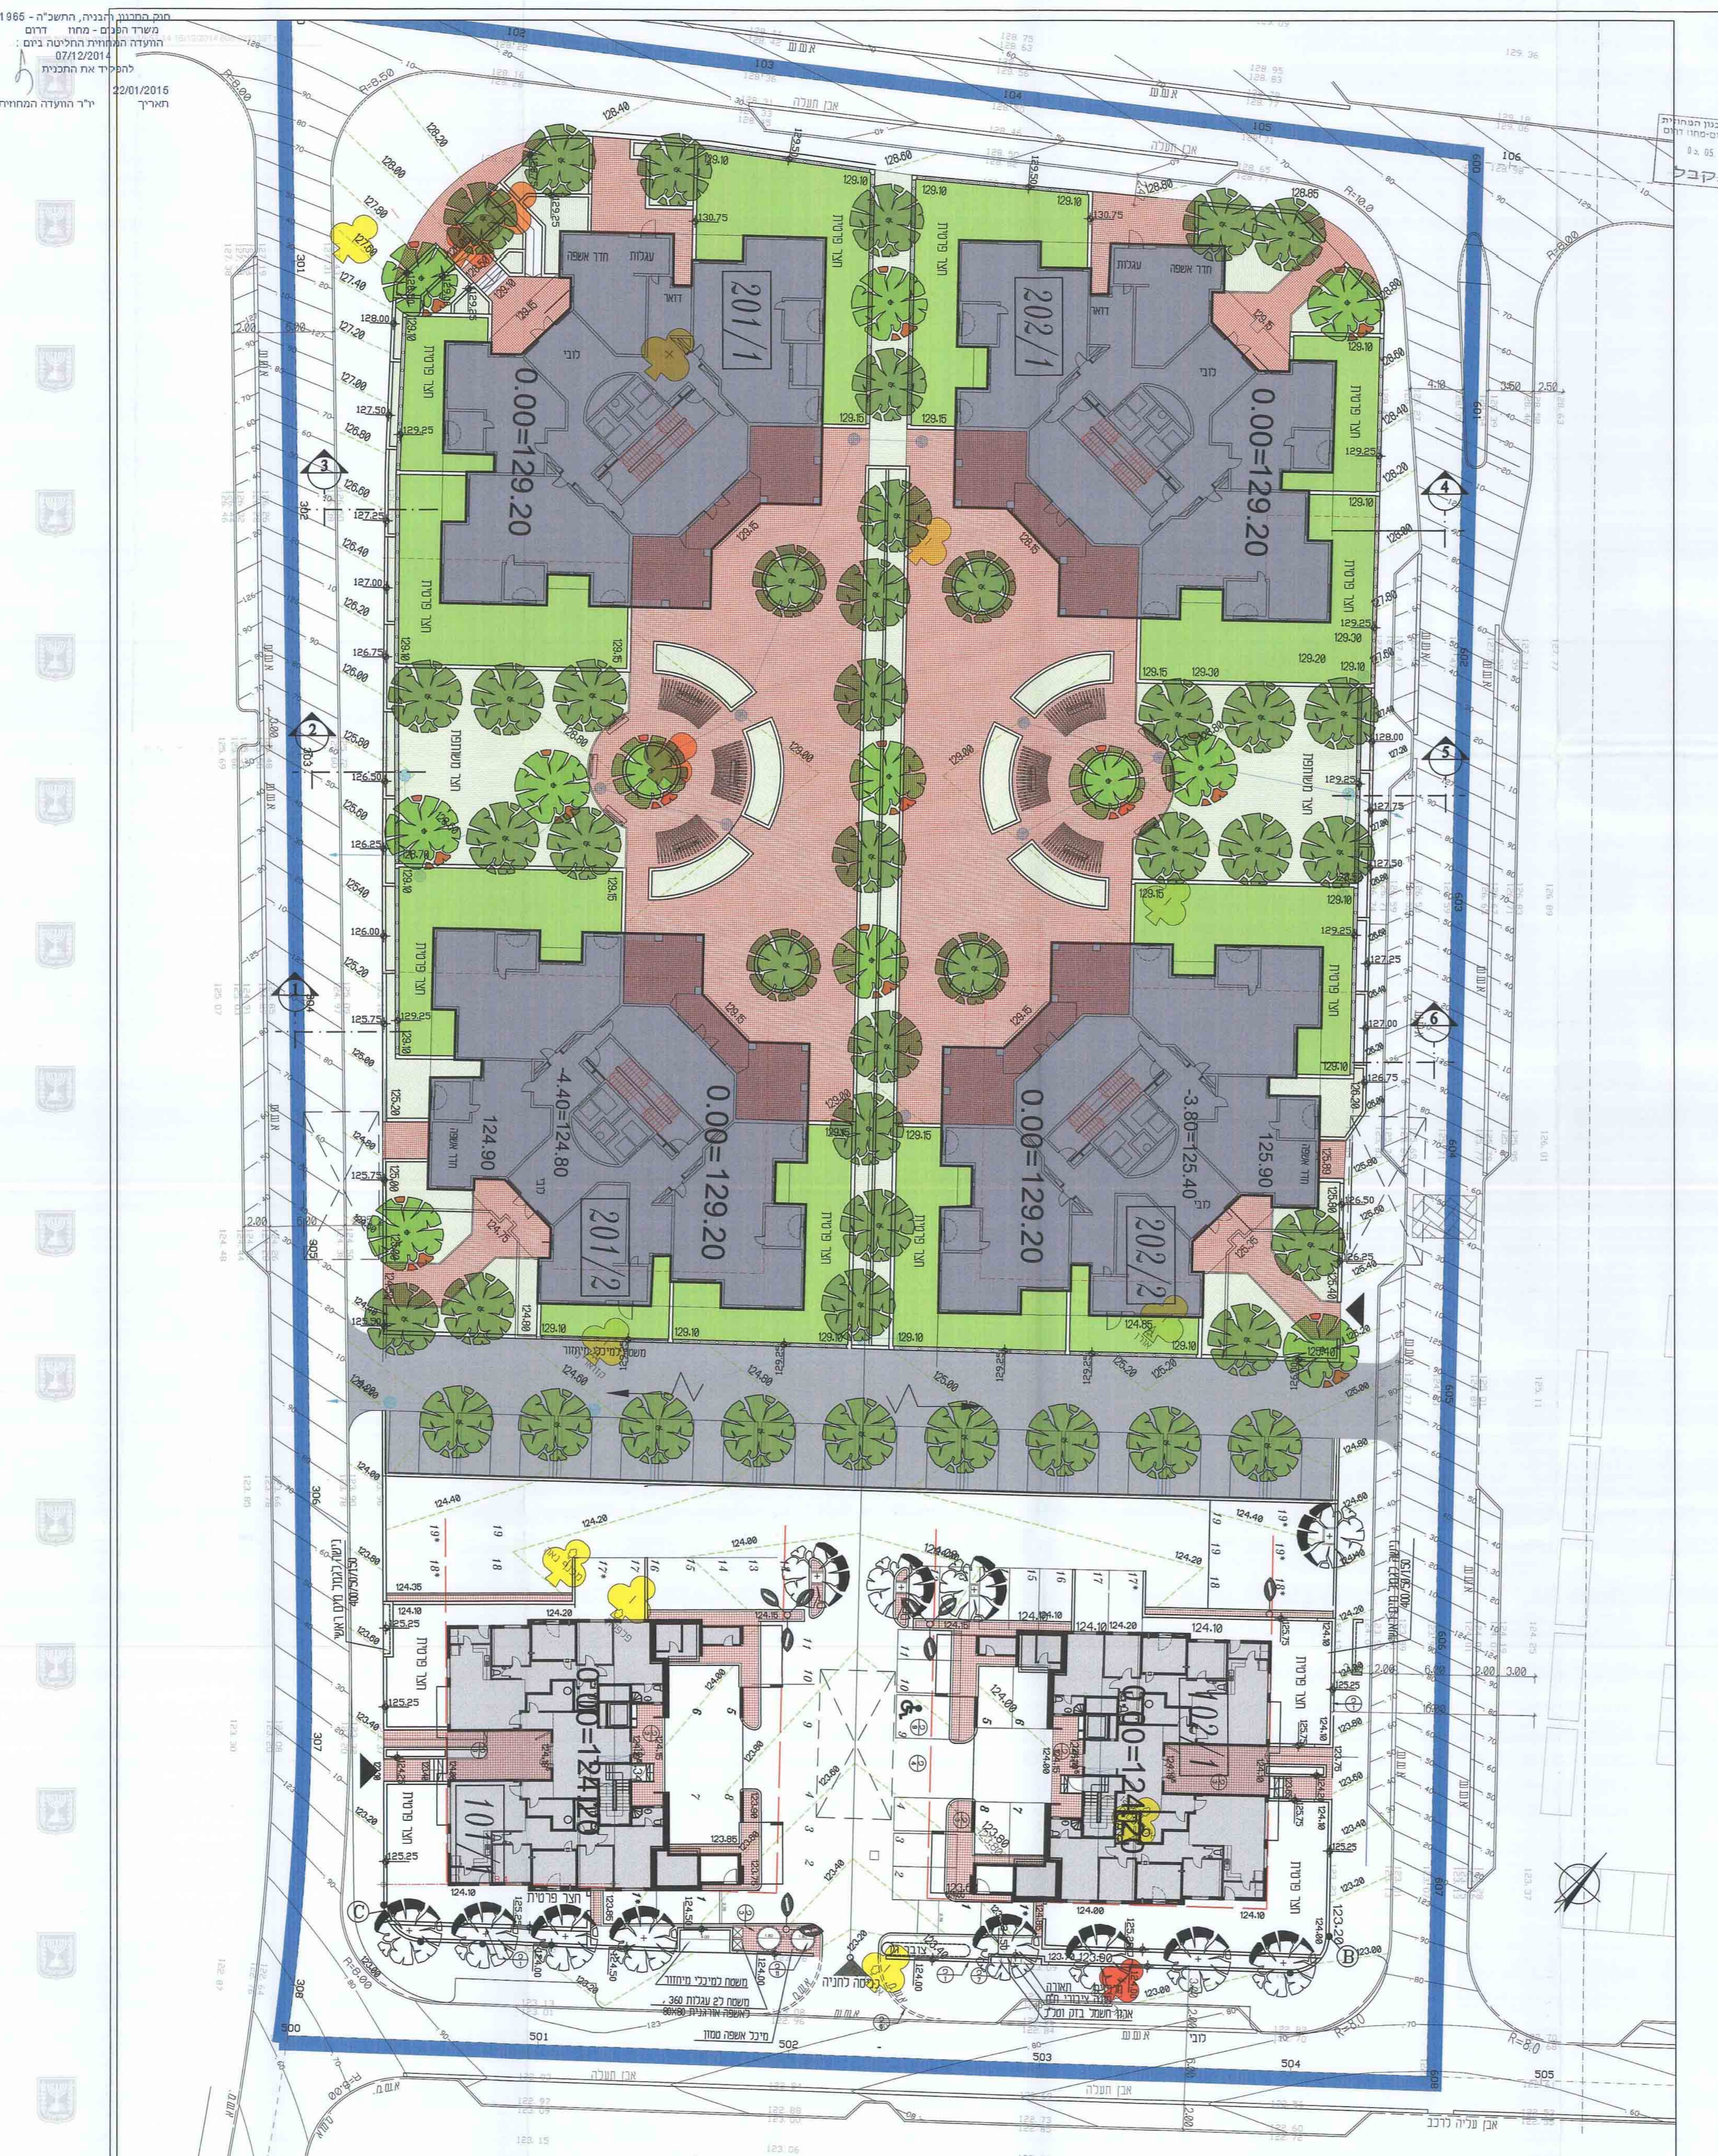

אשרת
11.12.2014
ד"ר יצחק חשן

שם התוכנית	תכנית פיתוח
שם היזם/המשיך	ד"ר יצחק חשן
תאריך	11.12.2014