


טבלת איחוד וחלוקה מחדש

מספר תא שטח	שטח ללא תכנון במ"ר	שטח ציבורי פתוח במ"ר	הפרשות			מס"ב	שטח חלוקה לפי תצ"ר במ"ר	מס"ב	מס"ג
			סך הכל	סך הכל	סך הכל				
001	160	160					25,890	1	30985
002	2883								
003	2791	2,791							
004	7111		7,111						
005	3019				3,019				
006	474	474							
007			8,327						
008					1,125				
סה"כ	25,890	15,438	15,438	4,550	5,902	סה"כ	25,890		

א. הערה: סה"כ הפרשות לצרכי ציבור בגבולות תוכנית מס' 13677/א' זו, הם כ- 15,438 שהם כ- 59.62% משטח התוכנית.
 ב. אני, כ. אלישיב, מודד מוסמך מס' רשיון 985, חתום מטה מאשר בזה כי חישוב שטחים שבטבלת איחוד וחלוקה נכונים.
 בדקתי פלימטרית ובשיטה חתימת מודד תאריך

אלשיב, מדידת ממדי יוקל, תרומה אדריכלית ונאדריכלית, יורם אלישיב, מודד מוסמך, מס' 985 ממוסד אורח MSc, מ.ר. 00101375

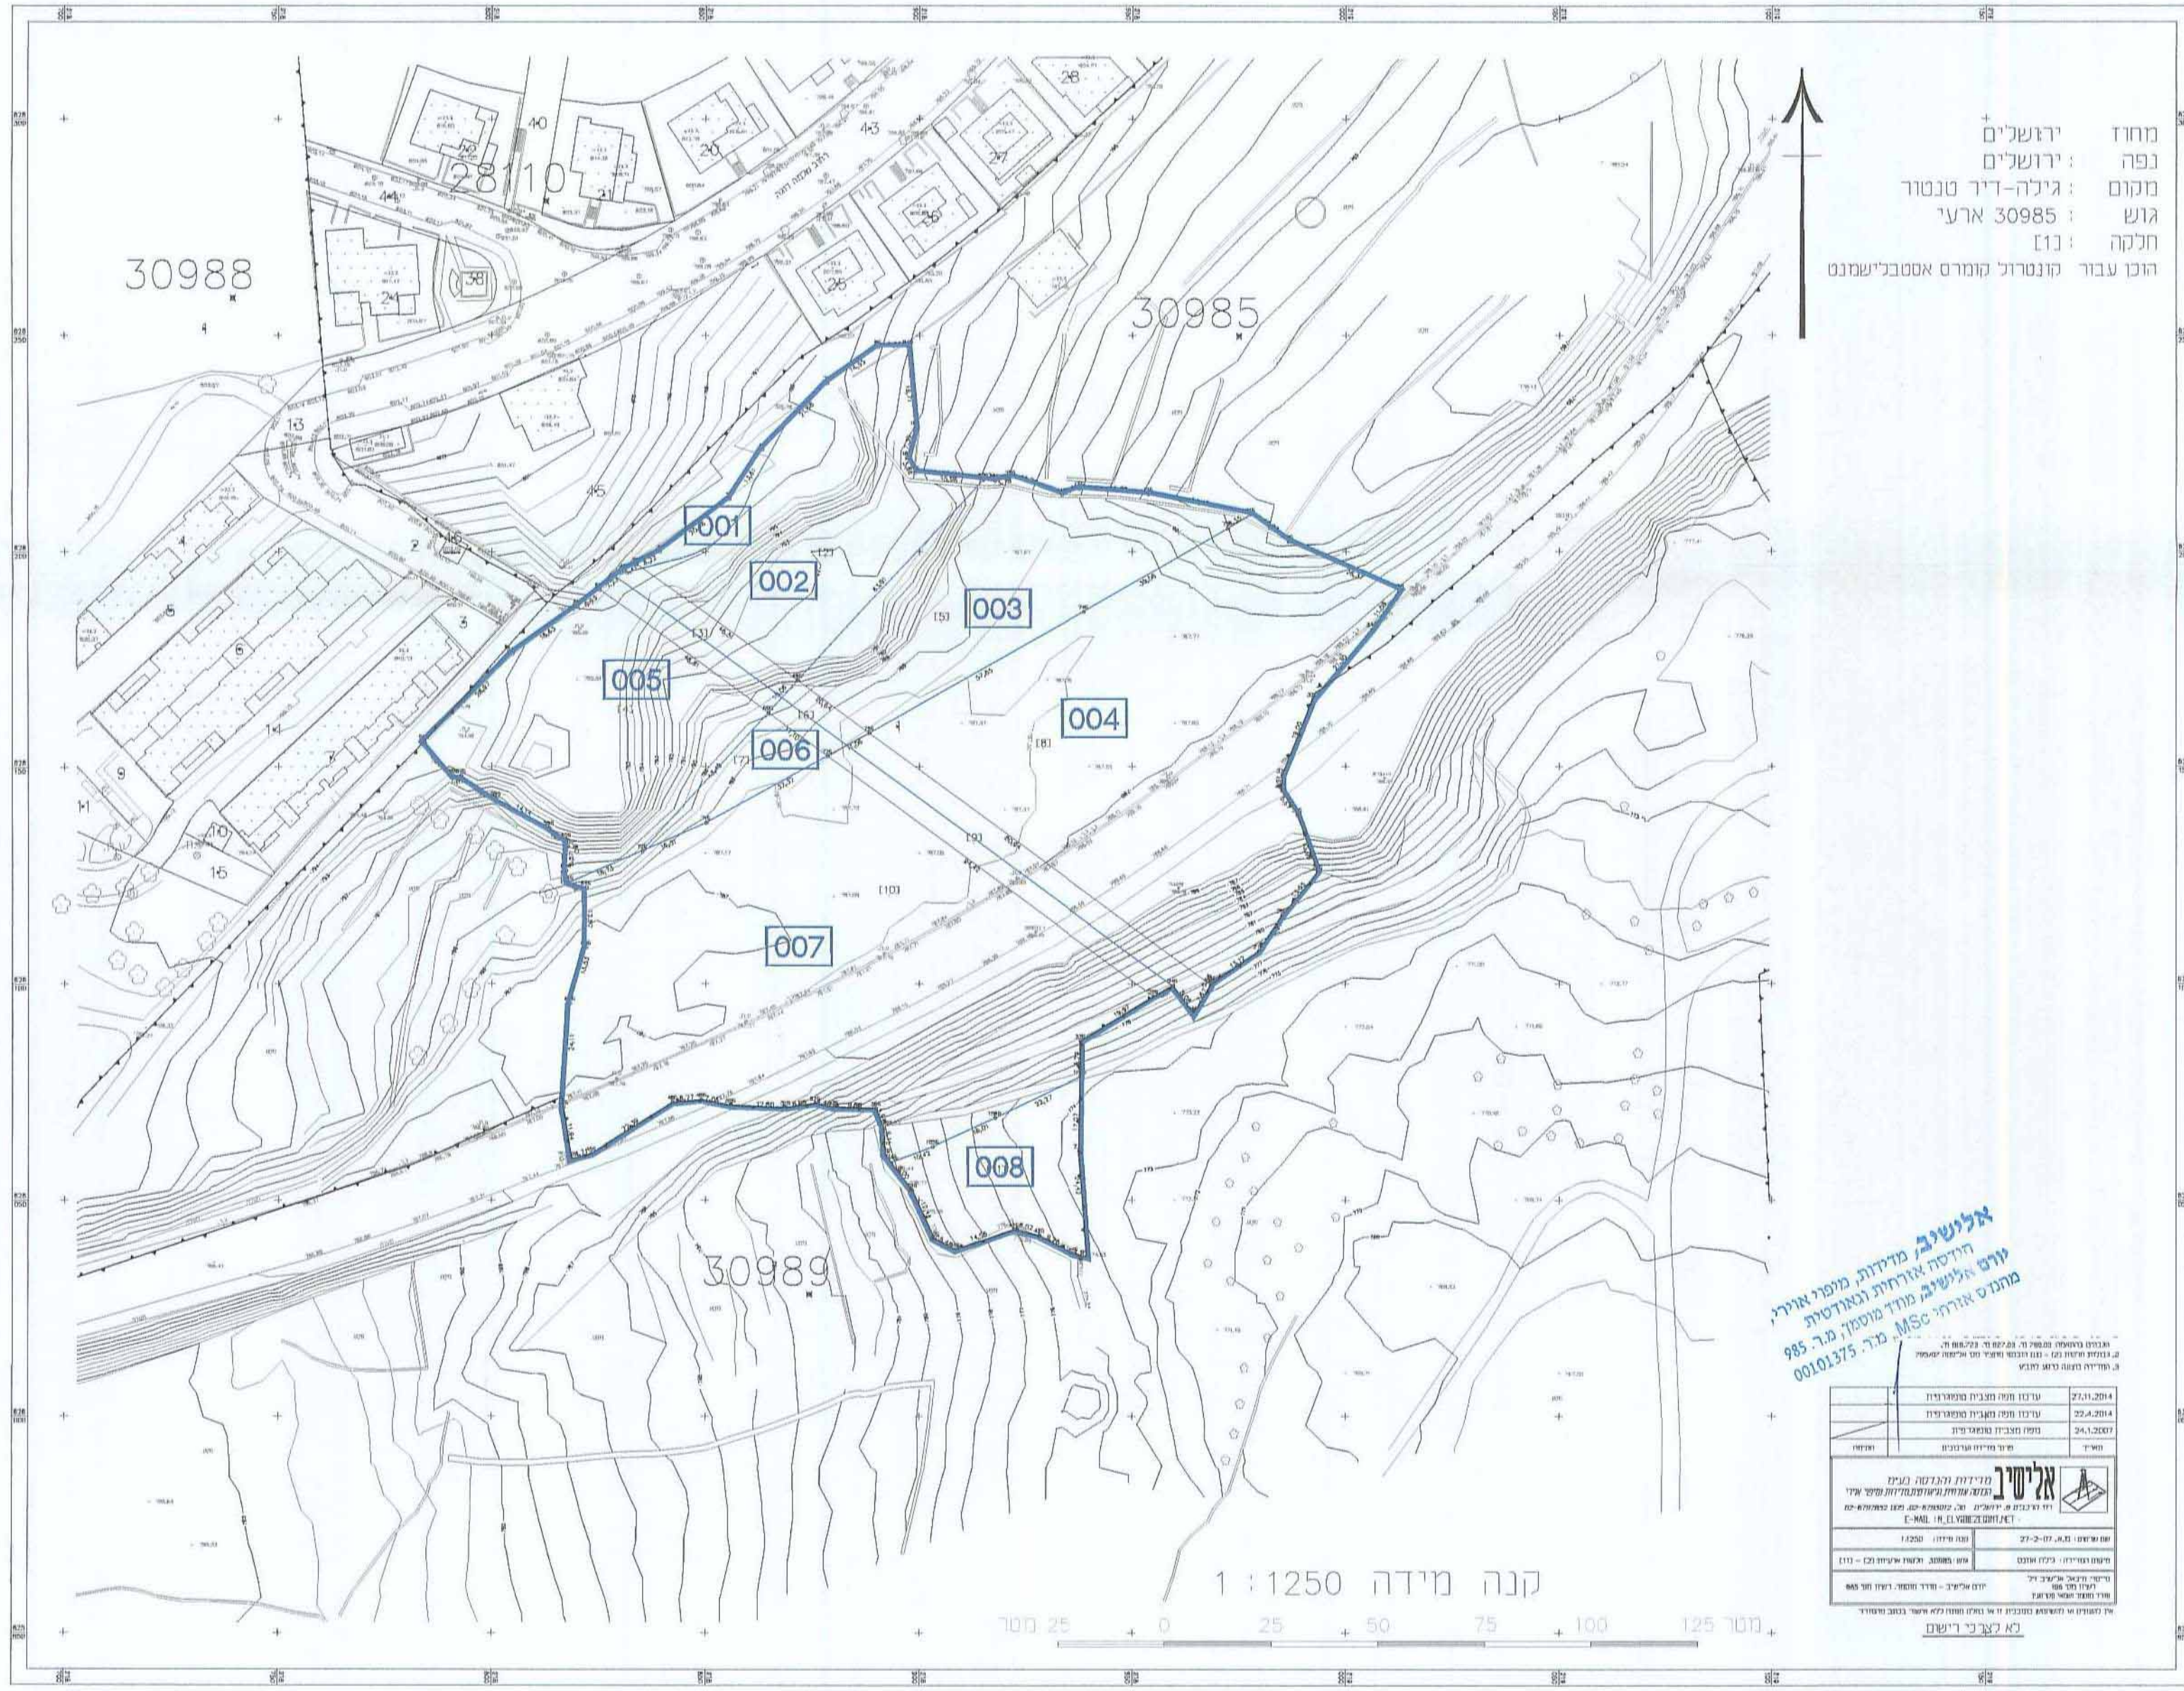

מקרא

- גבול תכנית מוצעת
- גבול תא שטח
- מספר תא שטח
- גבול גוש
- מספר גוש
- גבול חלקה
- מספר חלקה
- כניו קיים
- מספר חלקה ארעית

תכנית מס' מק 13677/א'
 נספח איחוד וחלוקה

נספח מספר 1
 חלוקה ללא הסכמת כל הבעלים
 גילה, ירושלים

איחוד וחלוקה	סמכות ראשית	אופי התכנית
חלוקה ללא הסכמת כל הבעלים ככל תחום התכנית	מקומית	תכנית שמטרה לא ניתן להציא החריג


מחוז : ירושלים
 מרחב תכנון מקומי : ירושלים
 רשות מקומית : ירושלים
 שטח התכנית : 25.890 דונם

קנה מידה: 1:1250

גושים וחלקות בתכנית:

גוש	סוג הגוש	חלקות בשלמותן	חלקי חלקות
30985	ארעי	[1]	
		ספר 1015 דף 6387	

חותמות מוסד התכנון :

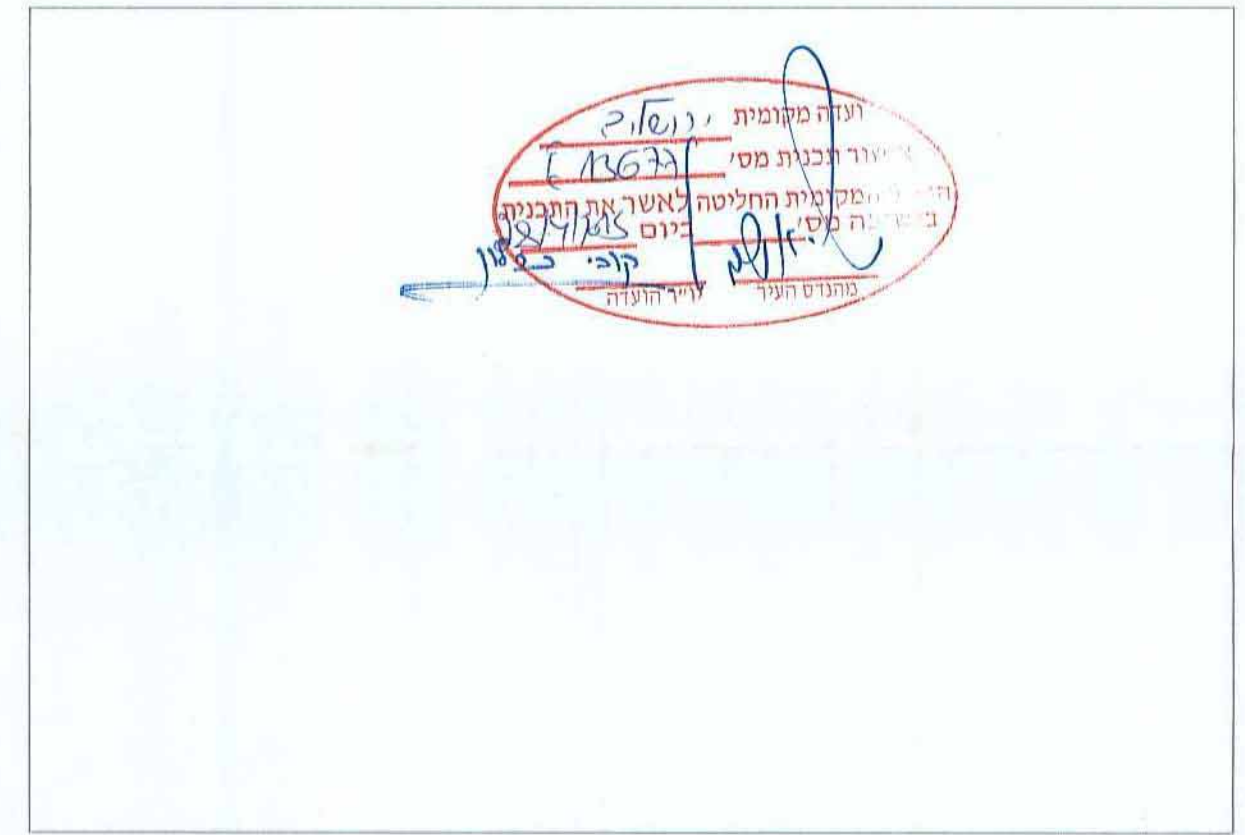

שלב: מילוי תנאים למתן תוקף מהדורה : 3 תאריך: 05/05/2015

עורך התכנית	דוד גנתי	מס' 02-5610103	מס' 02-5664926
מודד	אלשיב מדידות והנדסה	מס' 02-6793012	מס' 02-6797852
שמאי	יורי סקרין	מס' 02-6431610	מס' 02-6426816

אני מאשר כי מפה זו היא המפה נכון ושל מפת רבע שהתבנת עלי סמך מידה כדורגל...
 אלשיב, מדידות, ממדי אורח, יורם אלישיב, מודד מוסמך, מס' 985 ממוסד אורח MSc, מ.ר. 00101375