

תכנית בינוי - נספח מס' 1
 קניימ 1 : 100



- גבול תכנית
- בניה מוצעת
- בניה קיימת עם היתר 612-76
- קיימת בפועל
- הריסה
- גבול תא שטח
- מספר תא שטח
- מספר קומה
- מספר יחיד
- עץ לשמור
- עץ להטקה

טבלת שטחים:













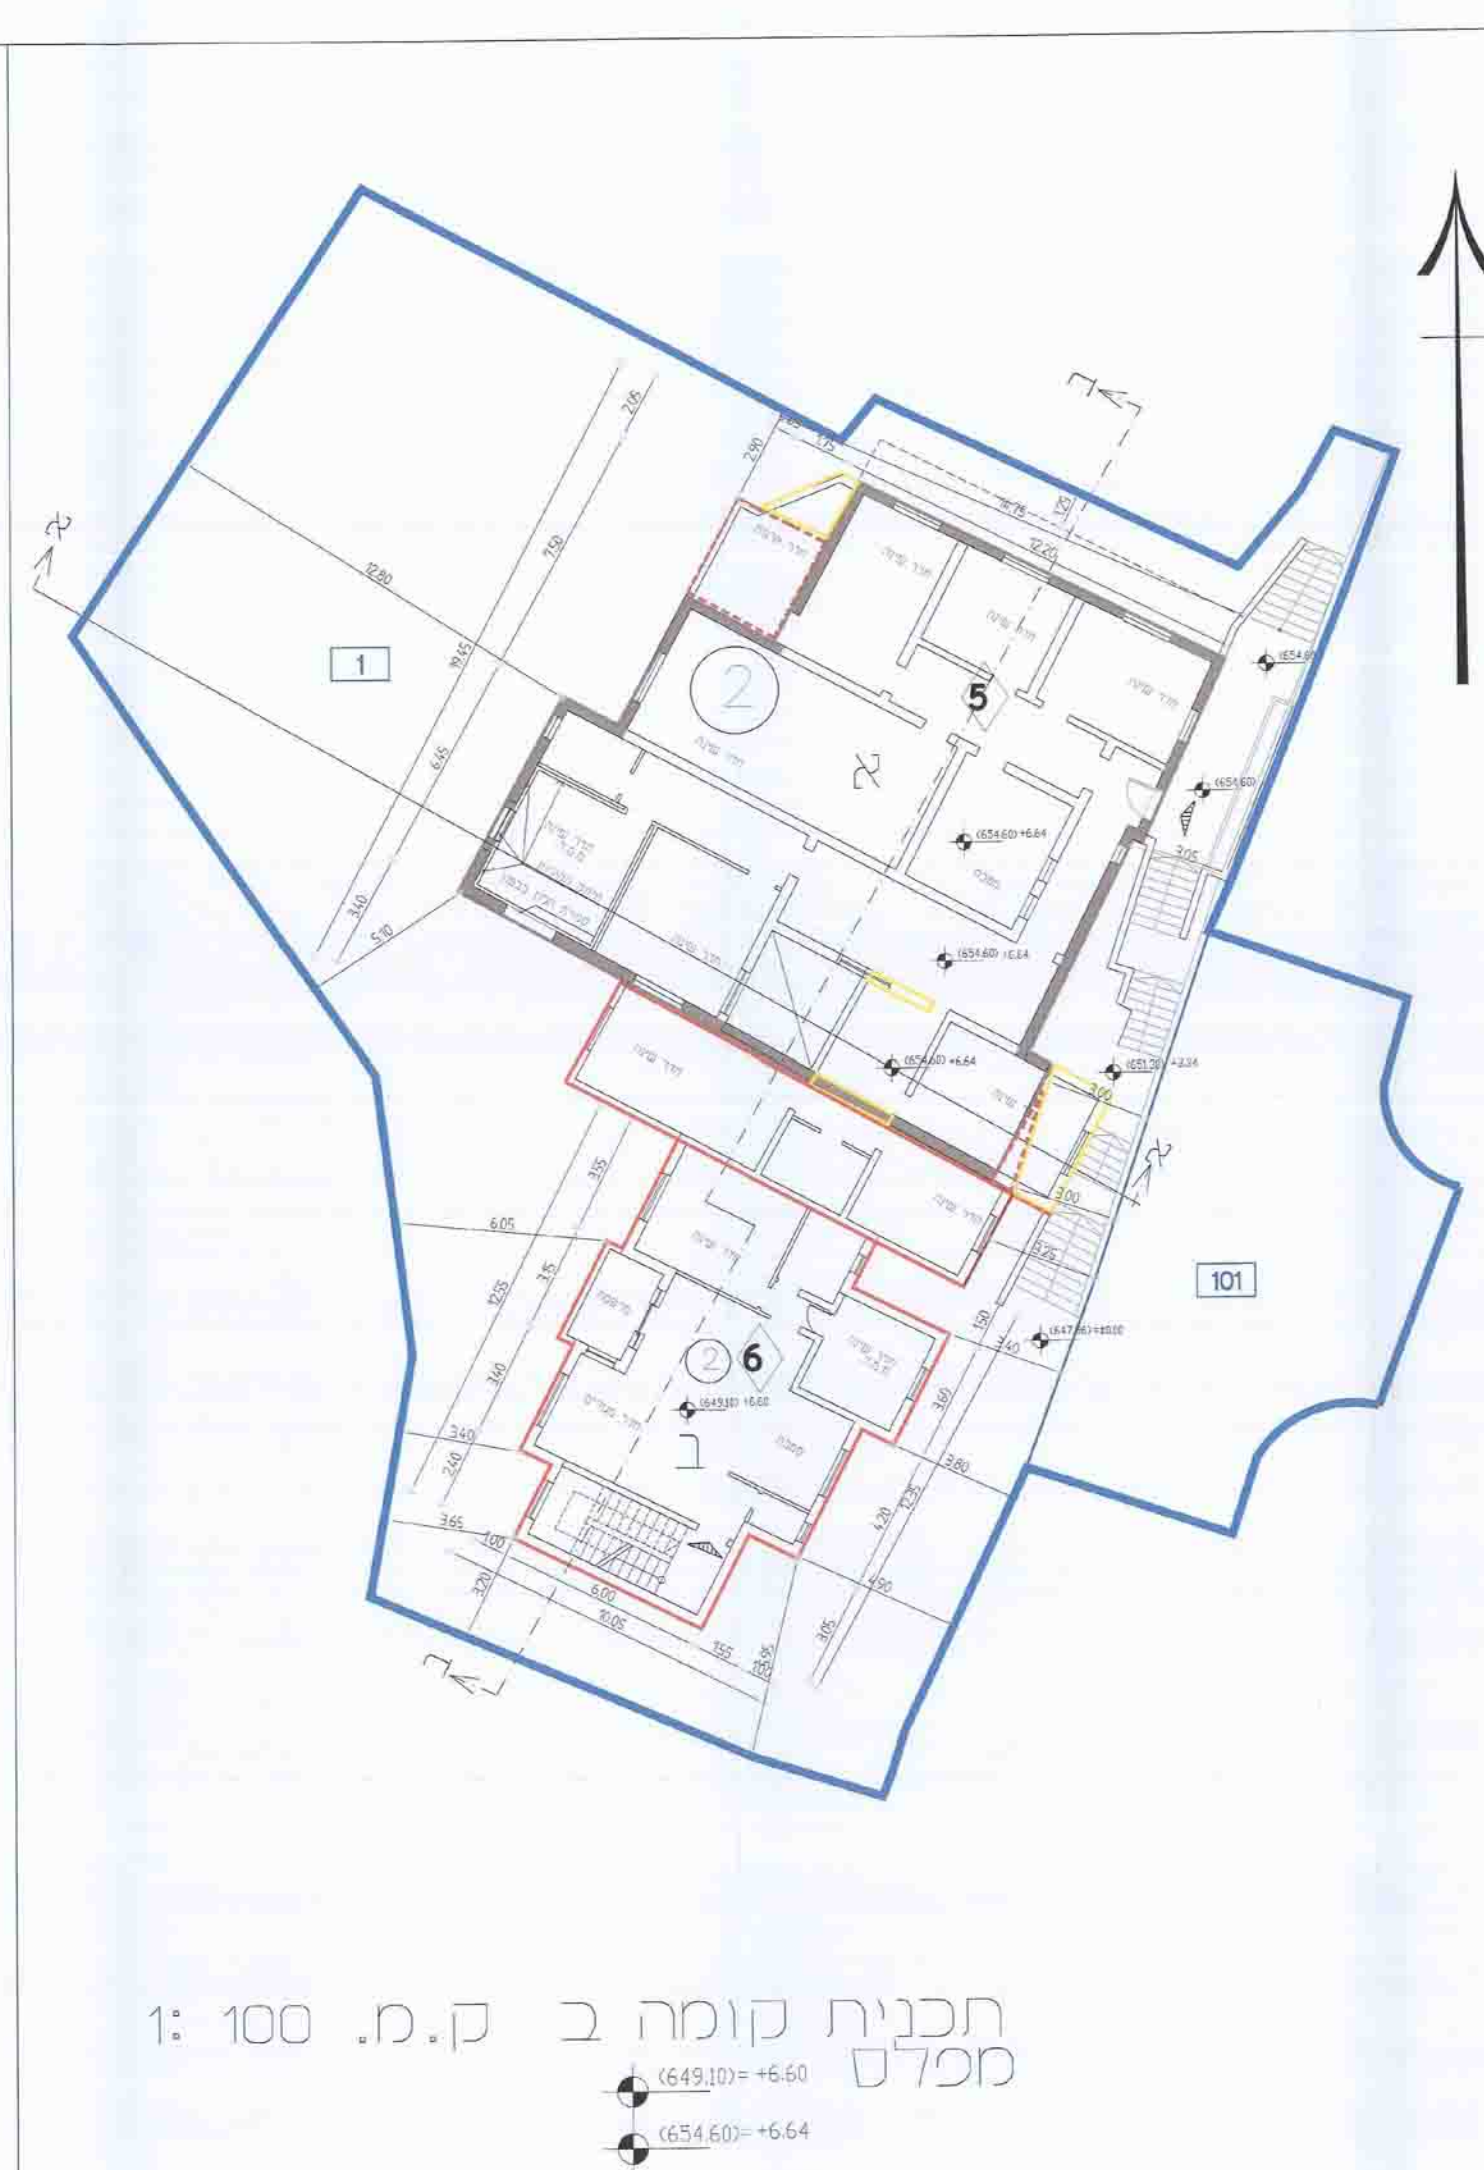

תכנית קומה ב ק.מ. 100 : 1
 מכלס



